

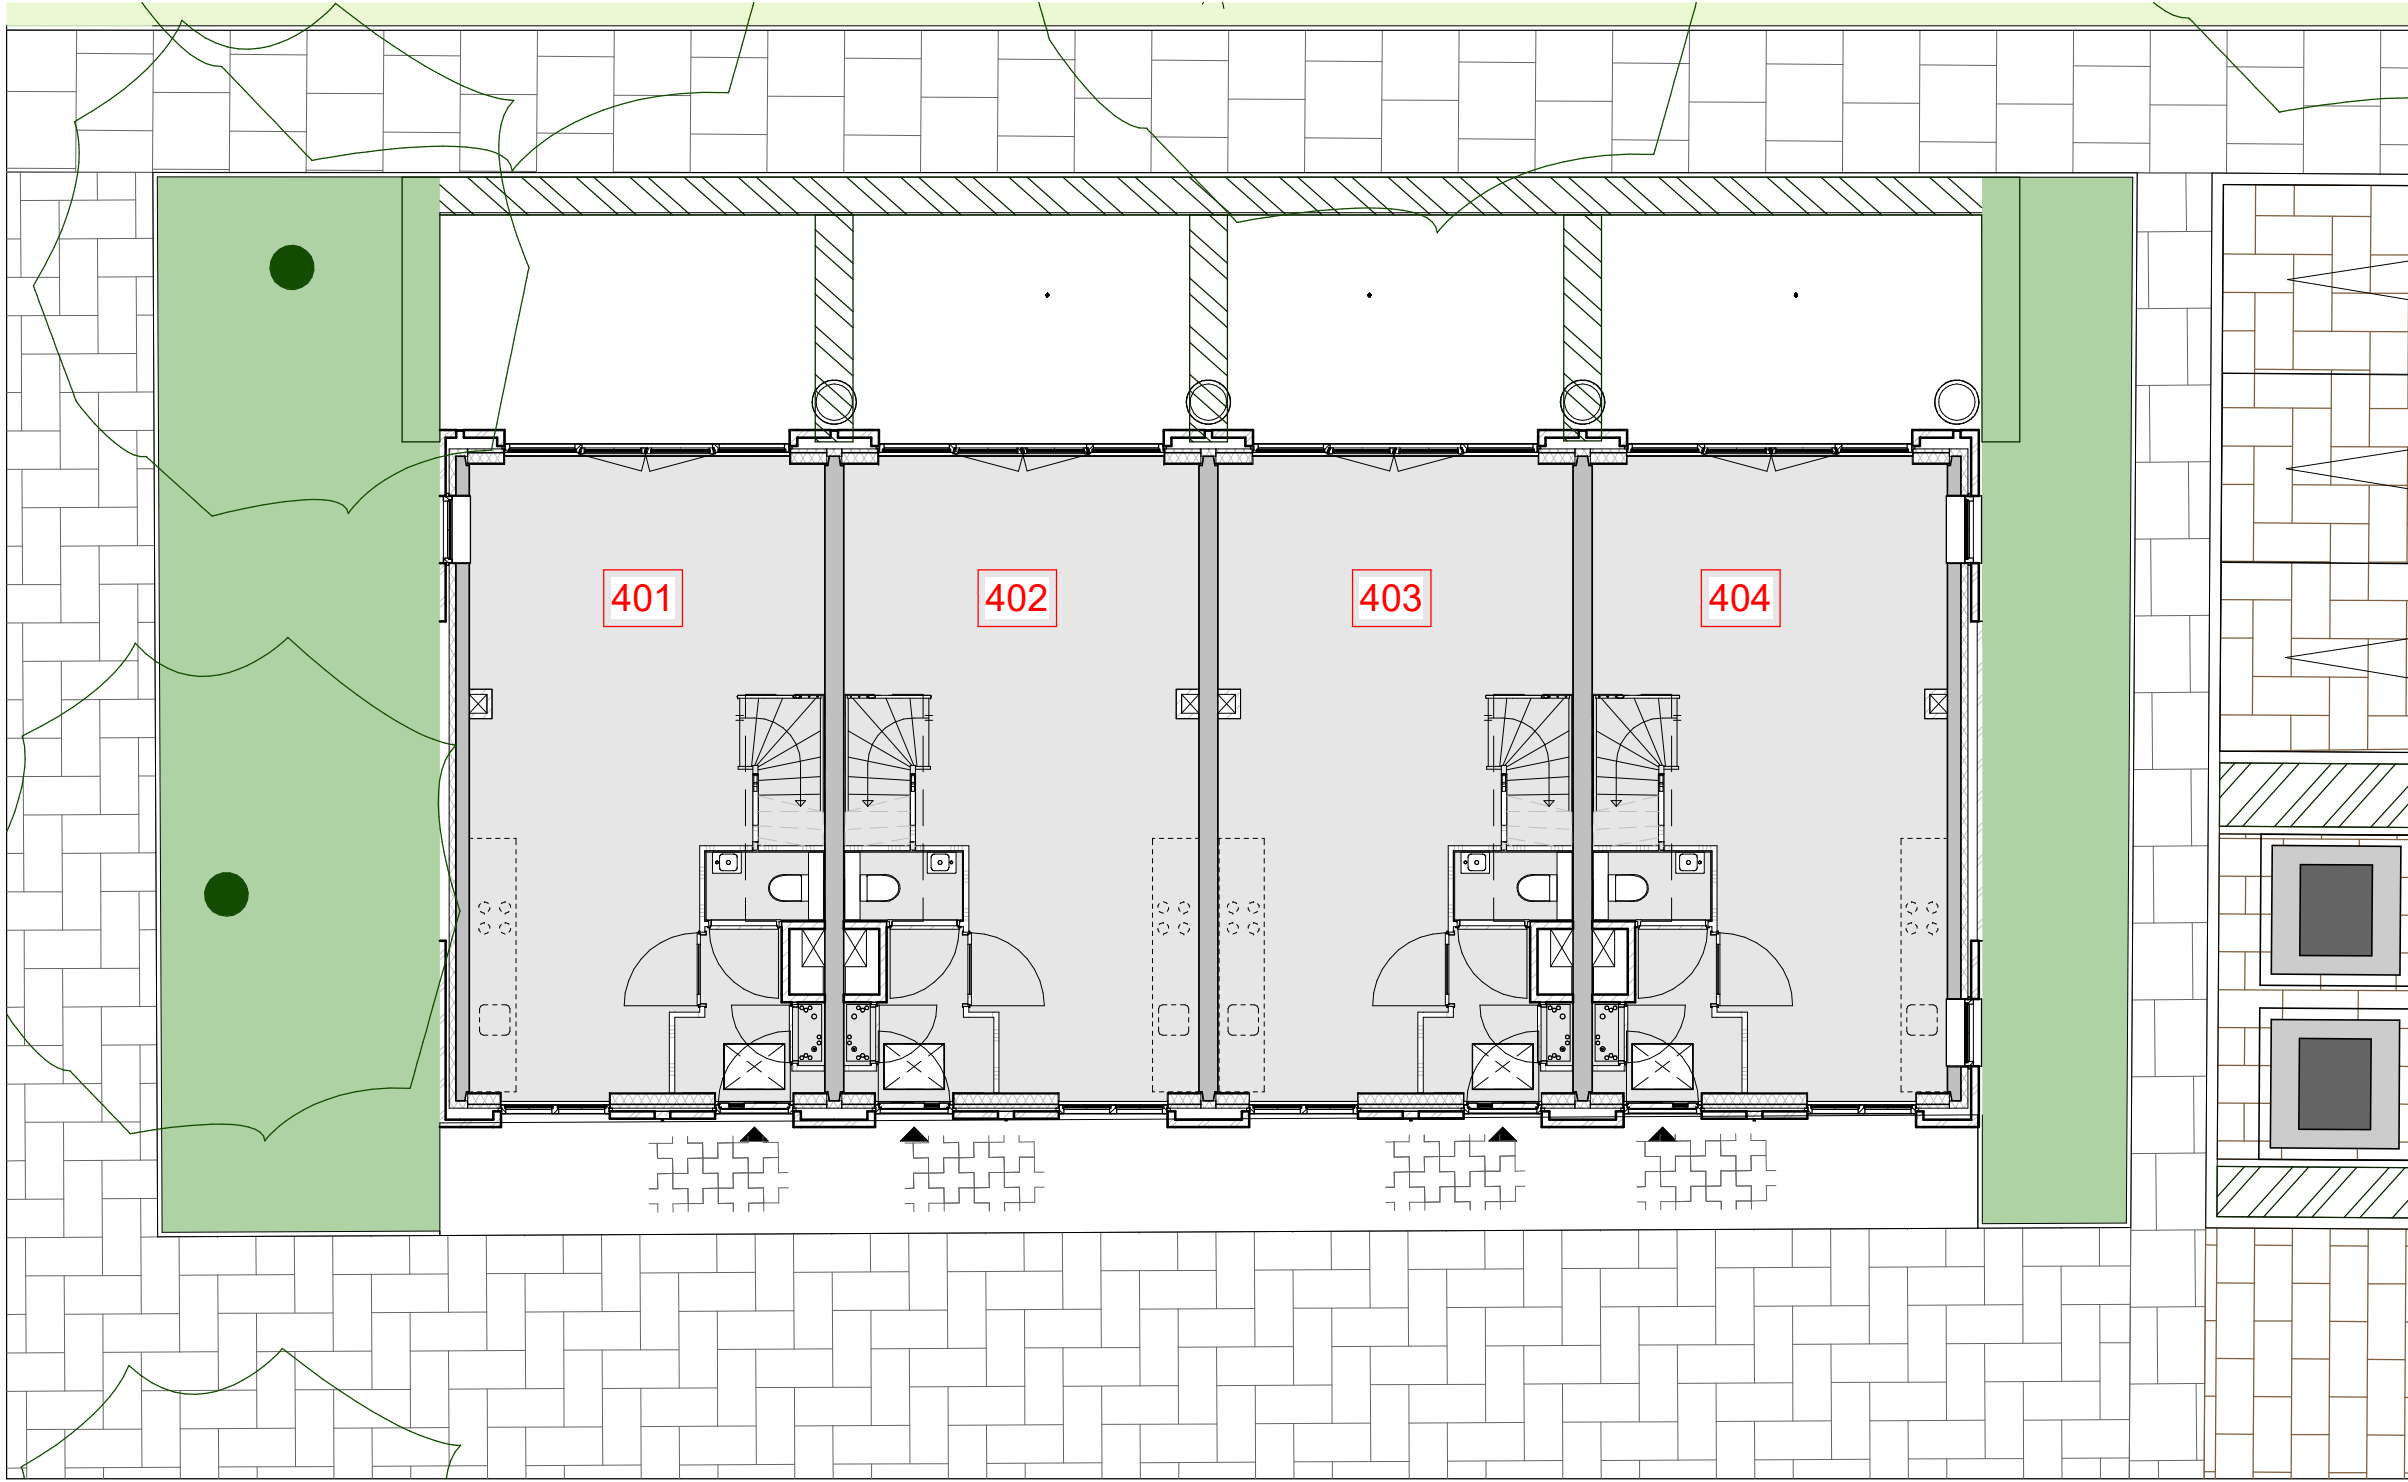


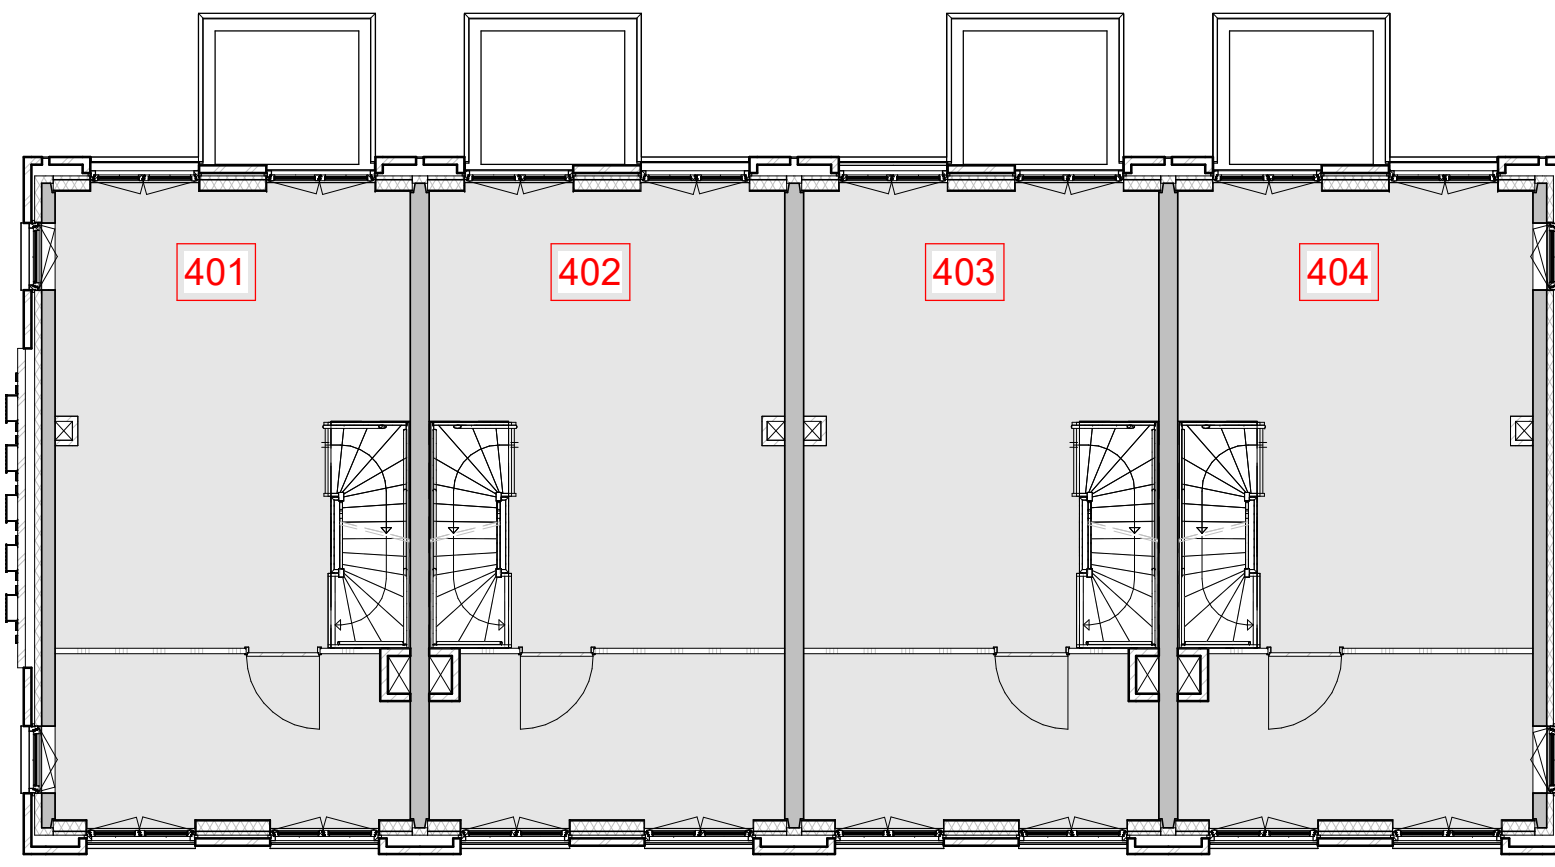



beganegrond Gebouw 4 (OVERZICHT)

schaal 1 : 100

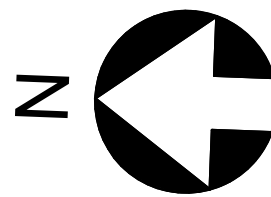



1e verdieping Gebouw 4 (OVERZICHT)

schaal 1 : 100

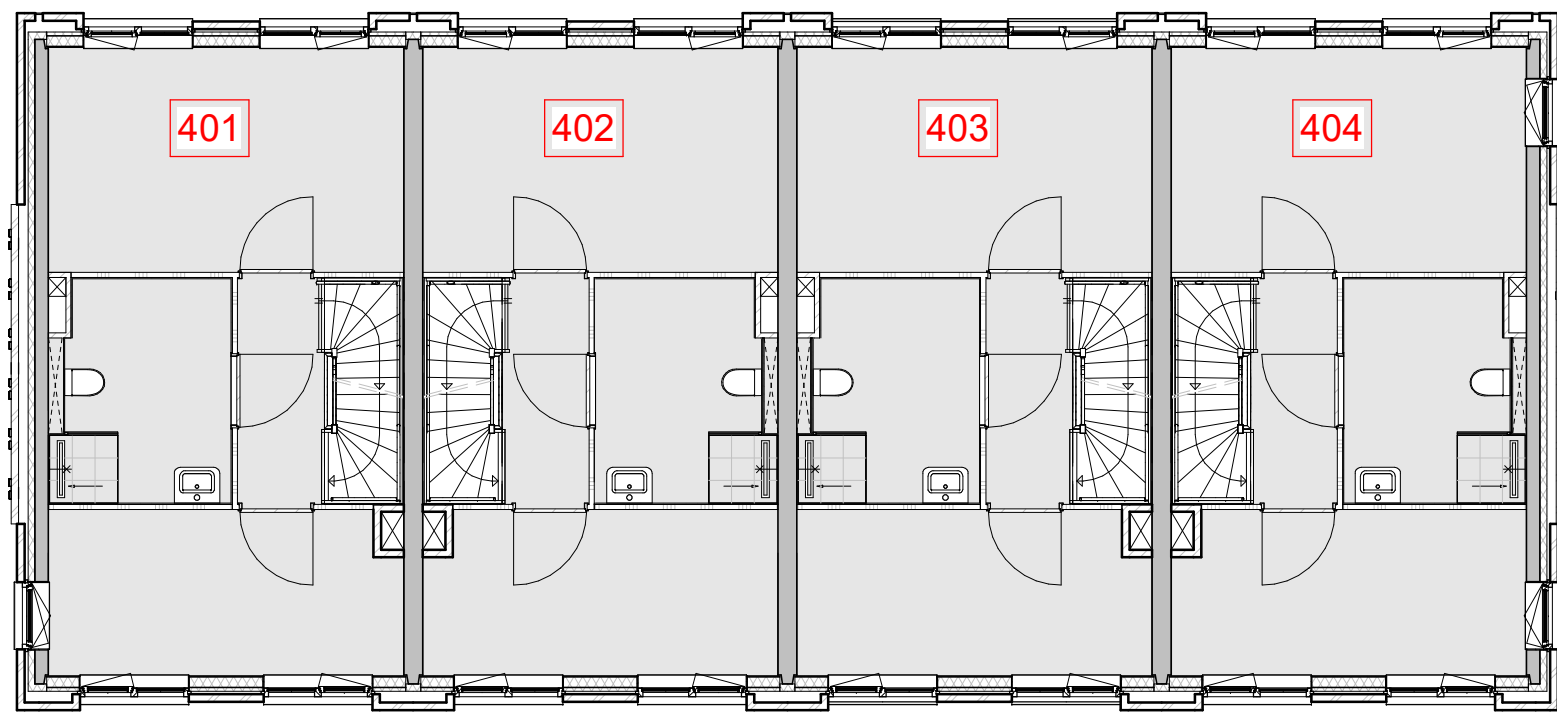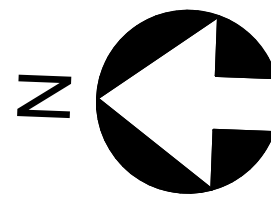



2e verdieping Gebouw 4 (OVERZICHT)

schaal 1 : 100

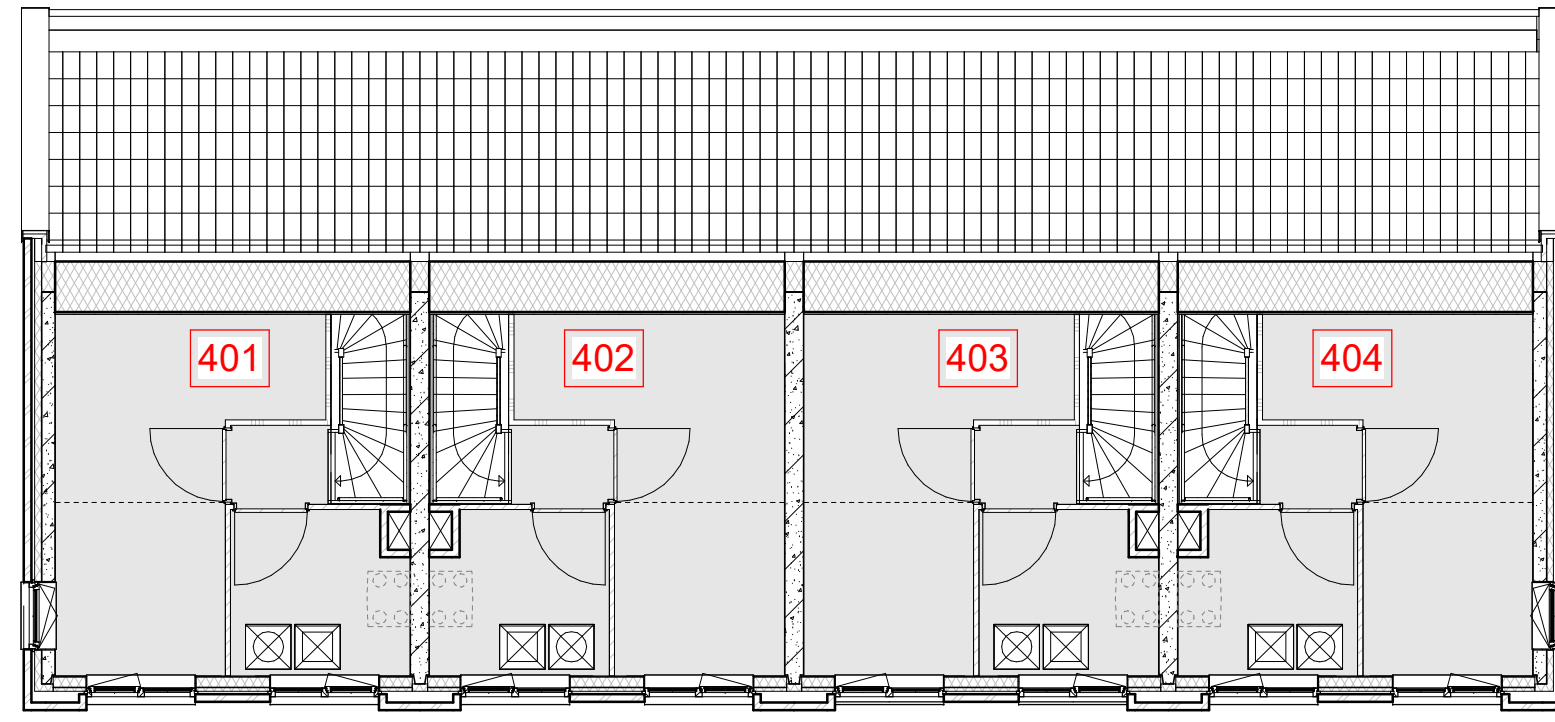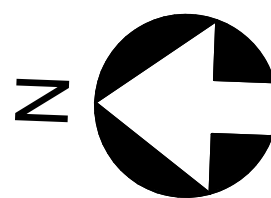

3e verdieping Gebouw 4 (OVERZICHT)

schaal 1 : 100

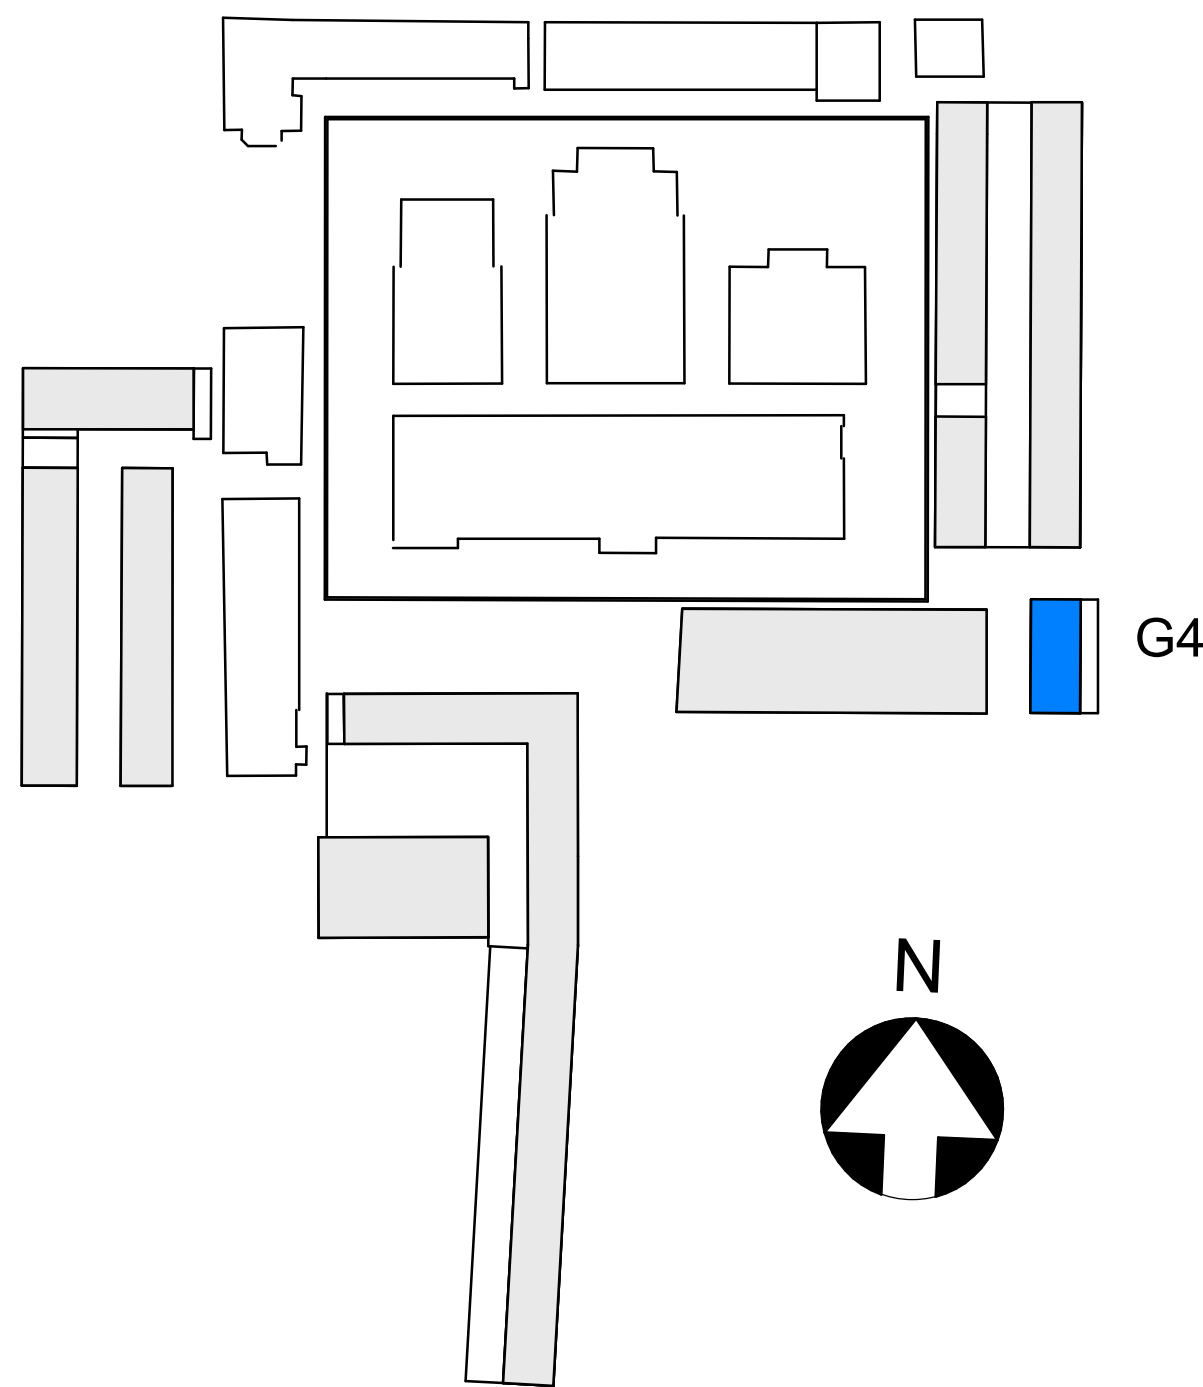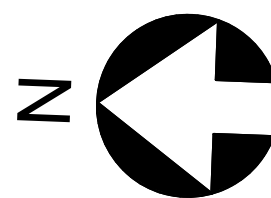

KOPERSCONTRACTTEKENING

Ontwikkelcombinatie: BPD - De Nijs B.V.
Contractpartij: De Nijs B.V.

opdrachtgever

Slachthuisdistrict, Haarlem

(fase 1)

project

Overzicht Gebouw 4

differentiatie

onderdeel

formaat A0

1:100

30-10-2020


definitief

VK


G4

Van Ommeren Architecten

Van Ommeren Architecten

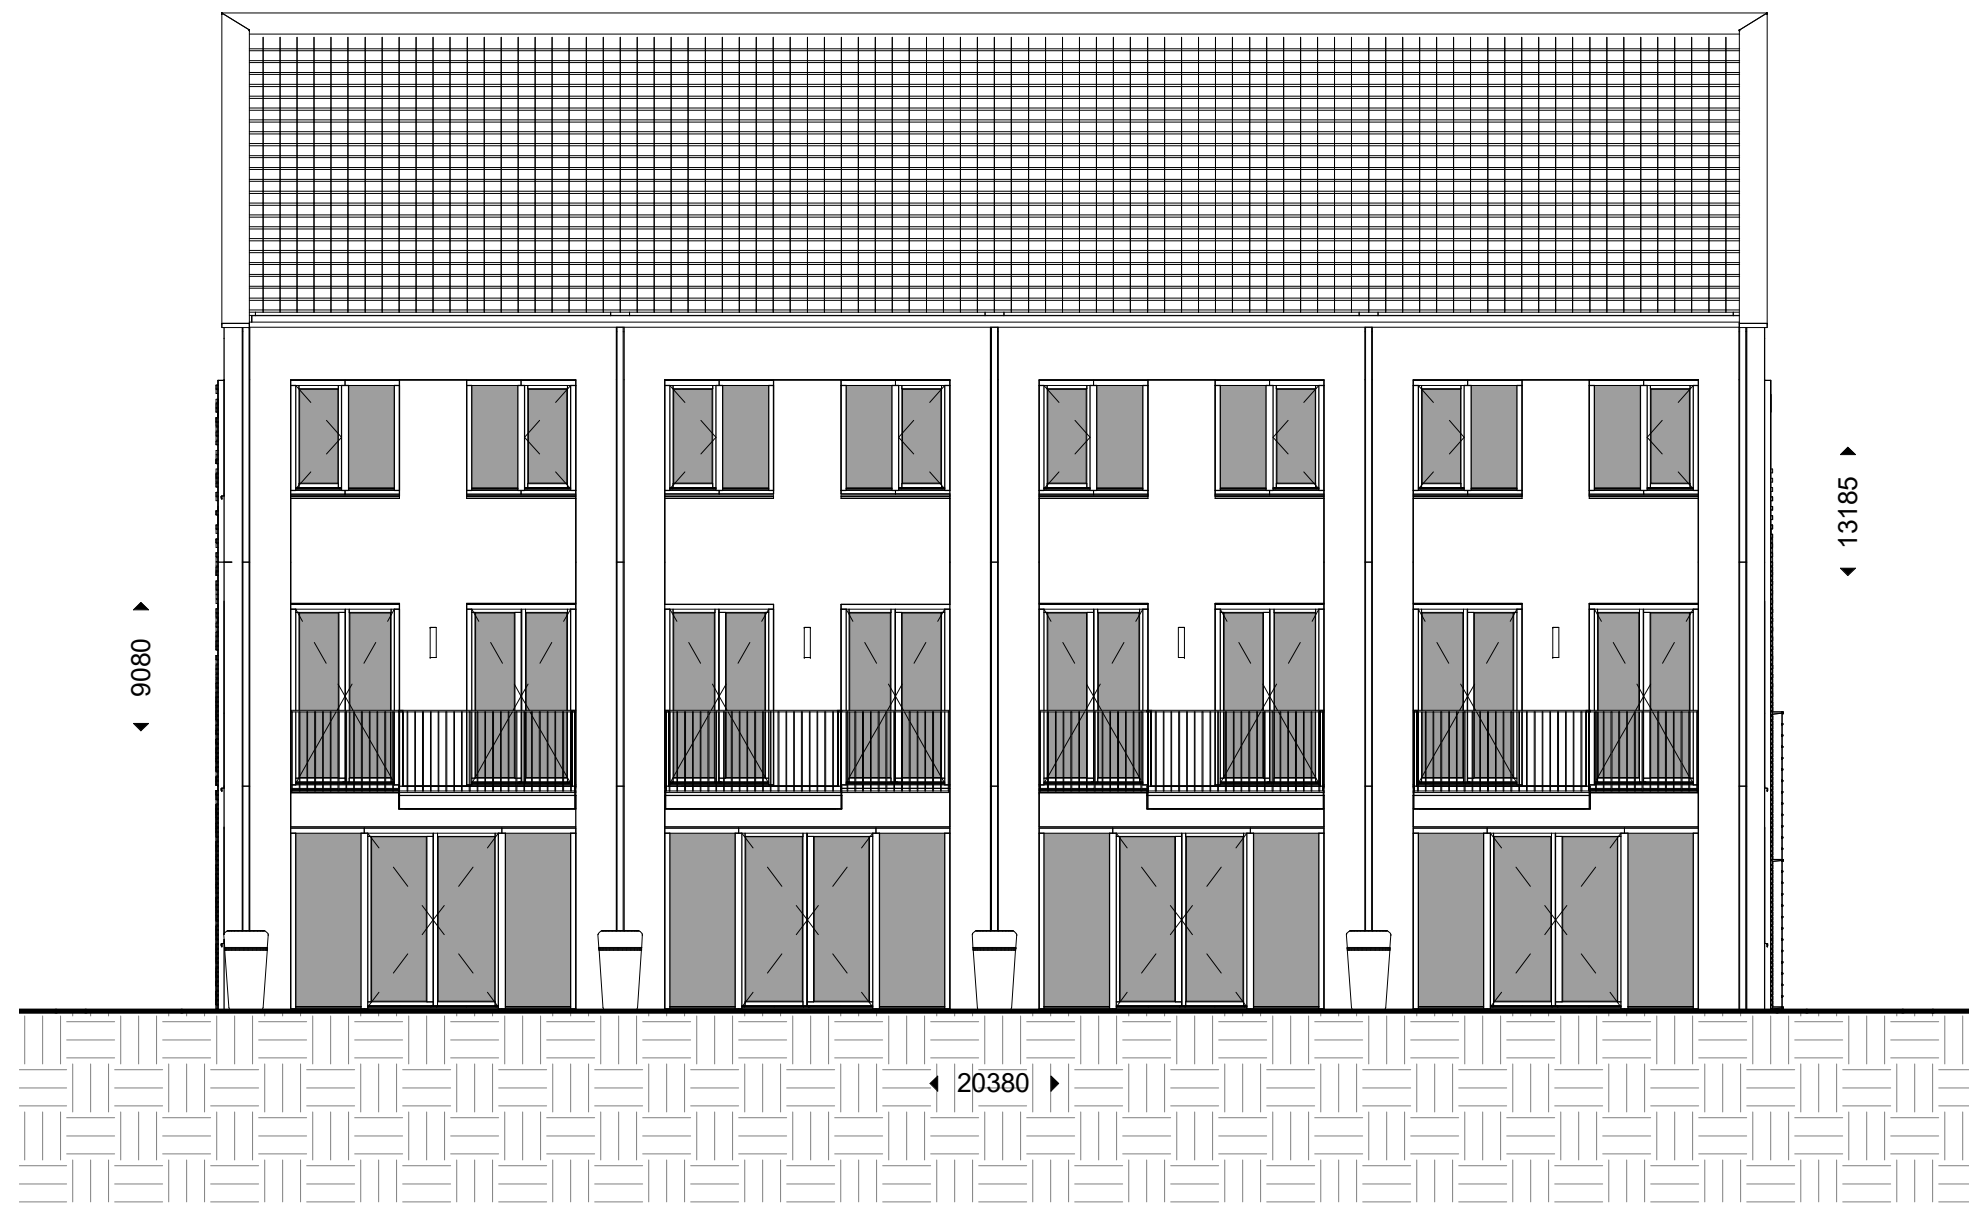


Oostgevel
schaal 1 : 100

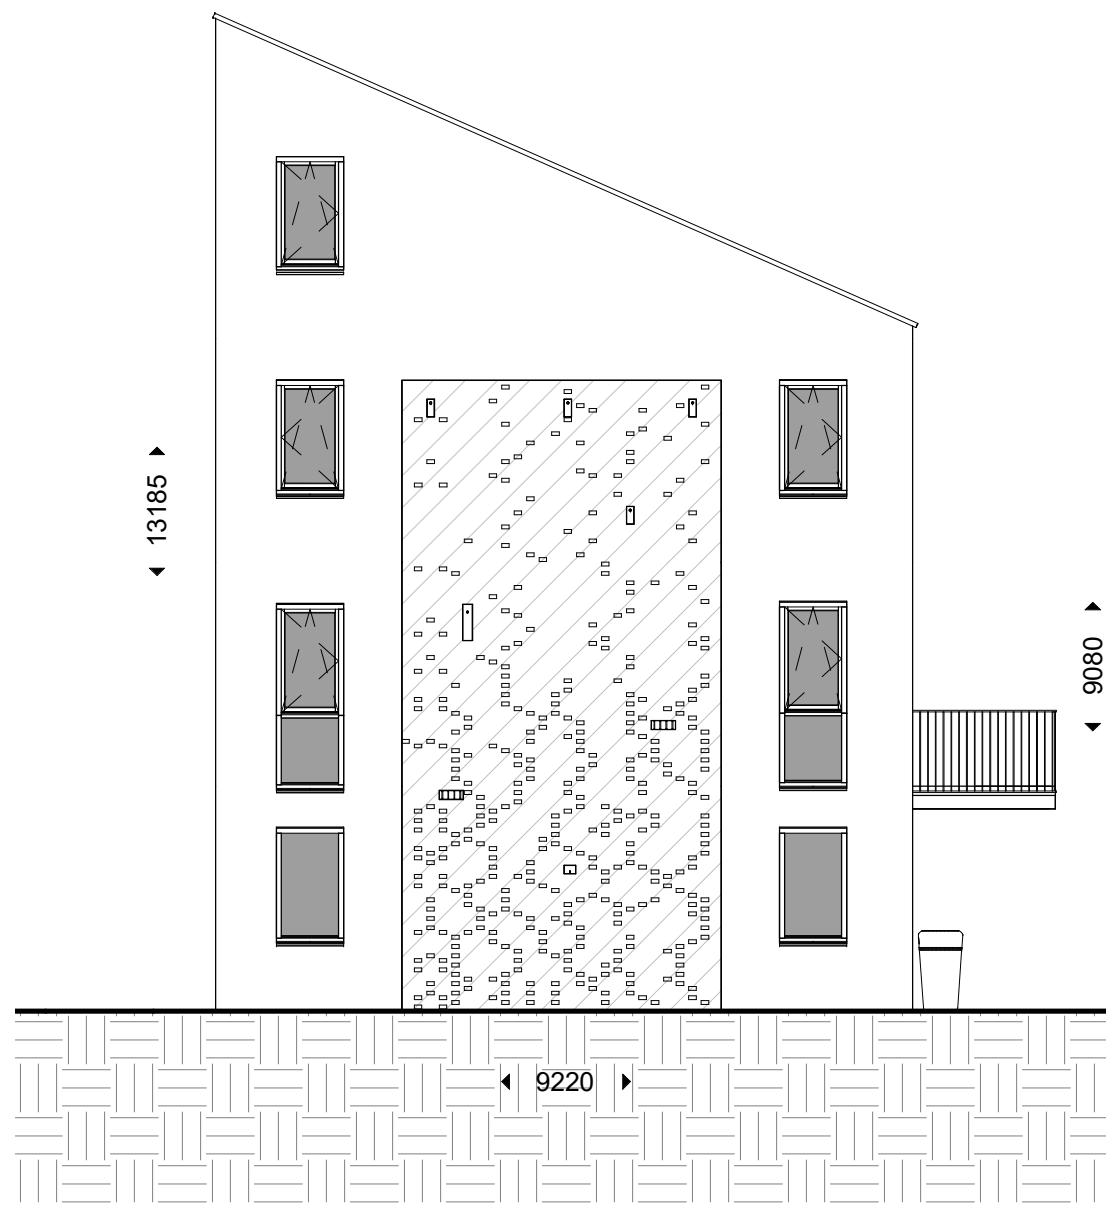


Zuidgevel
schaal 1 : 100




Westgevel
schaal 1 : 100

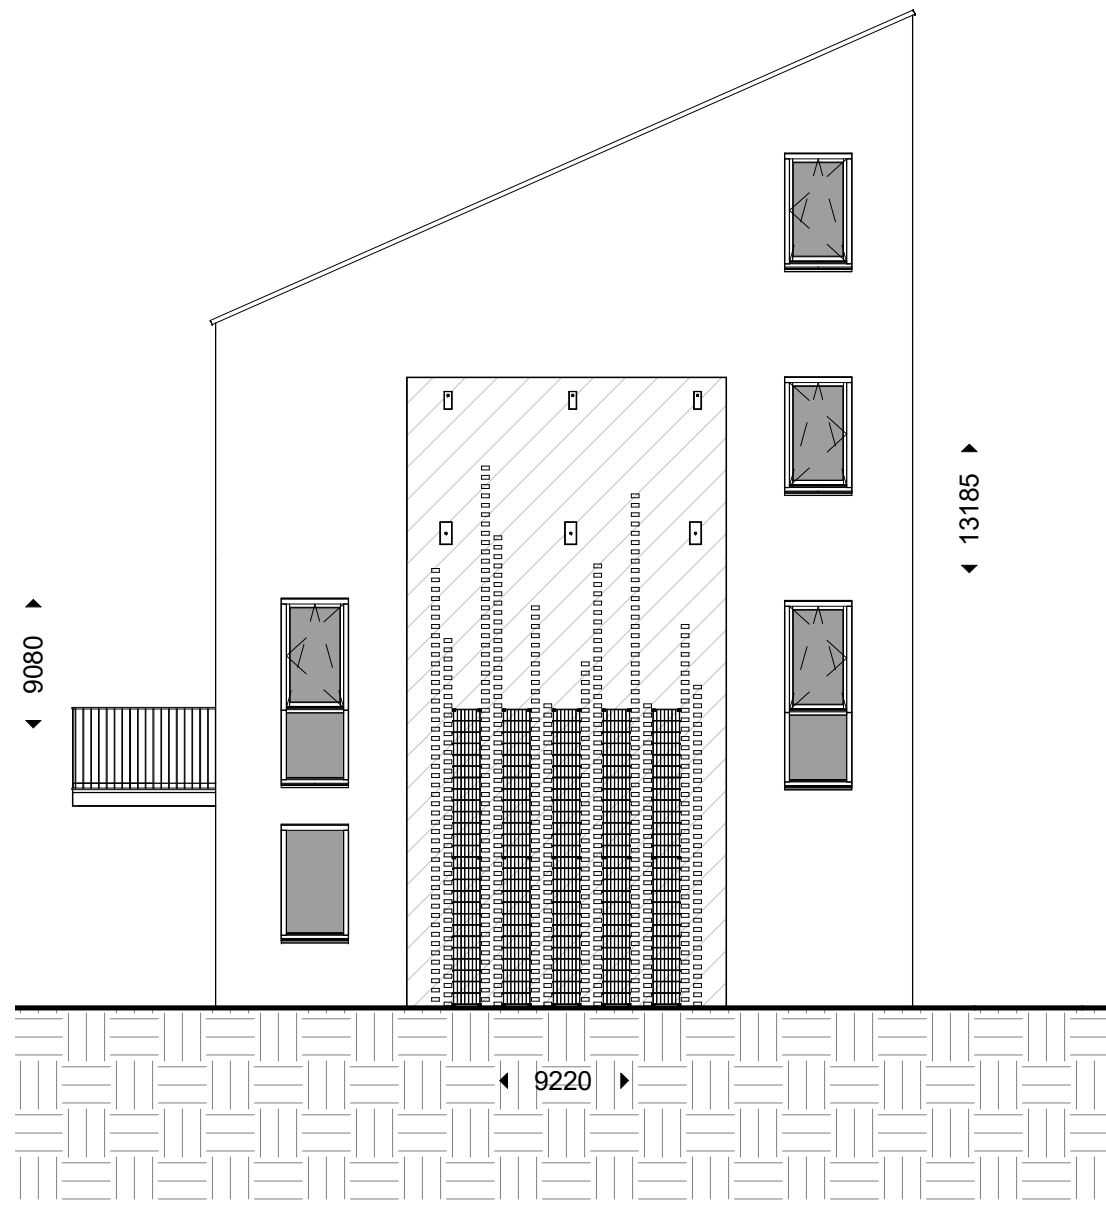


Noordgevel
schaal 1 : 100

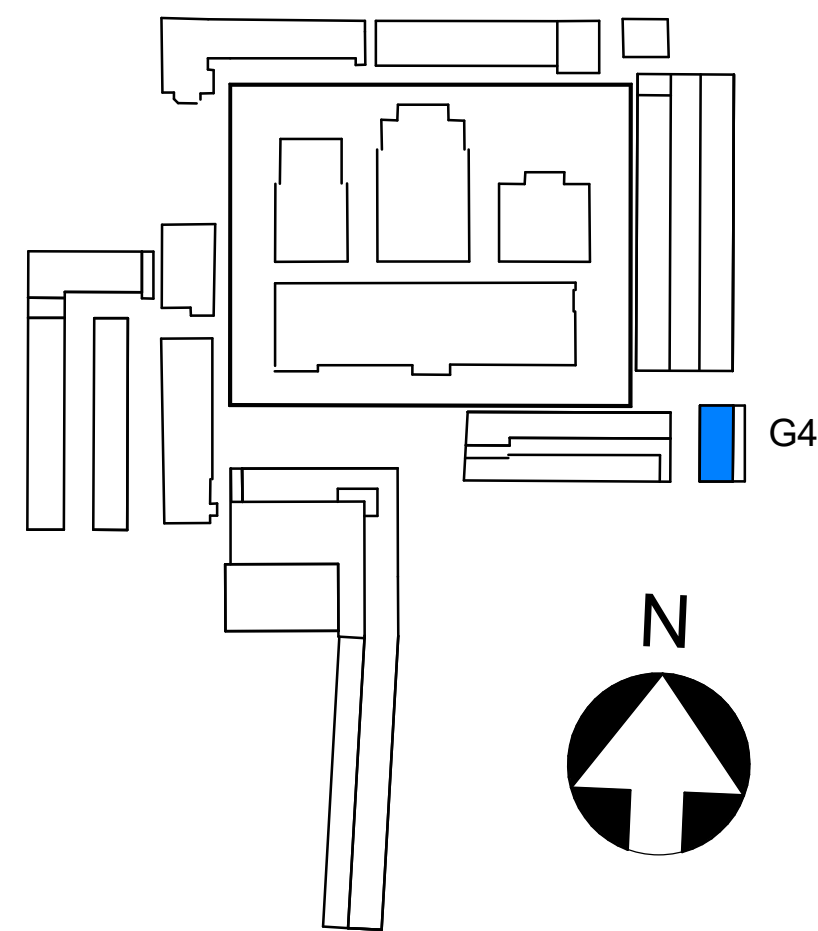


KOPERSCONTRACTTEKENING			
Ontwikkelcombinatie: BPD - De Nijis B.V. Contractpartij: De Nijis B.V.		A0	
opdrachtgever		A0	
Slachthuisdistrict, Haarlem (fase 1)		1:100	30-10-2020
Geveloverzicht Gebouw 4		schale	definitief
VK		G4a-gevels	
VK		VK	
VK		VK	

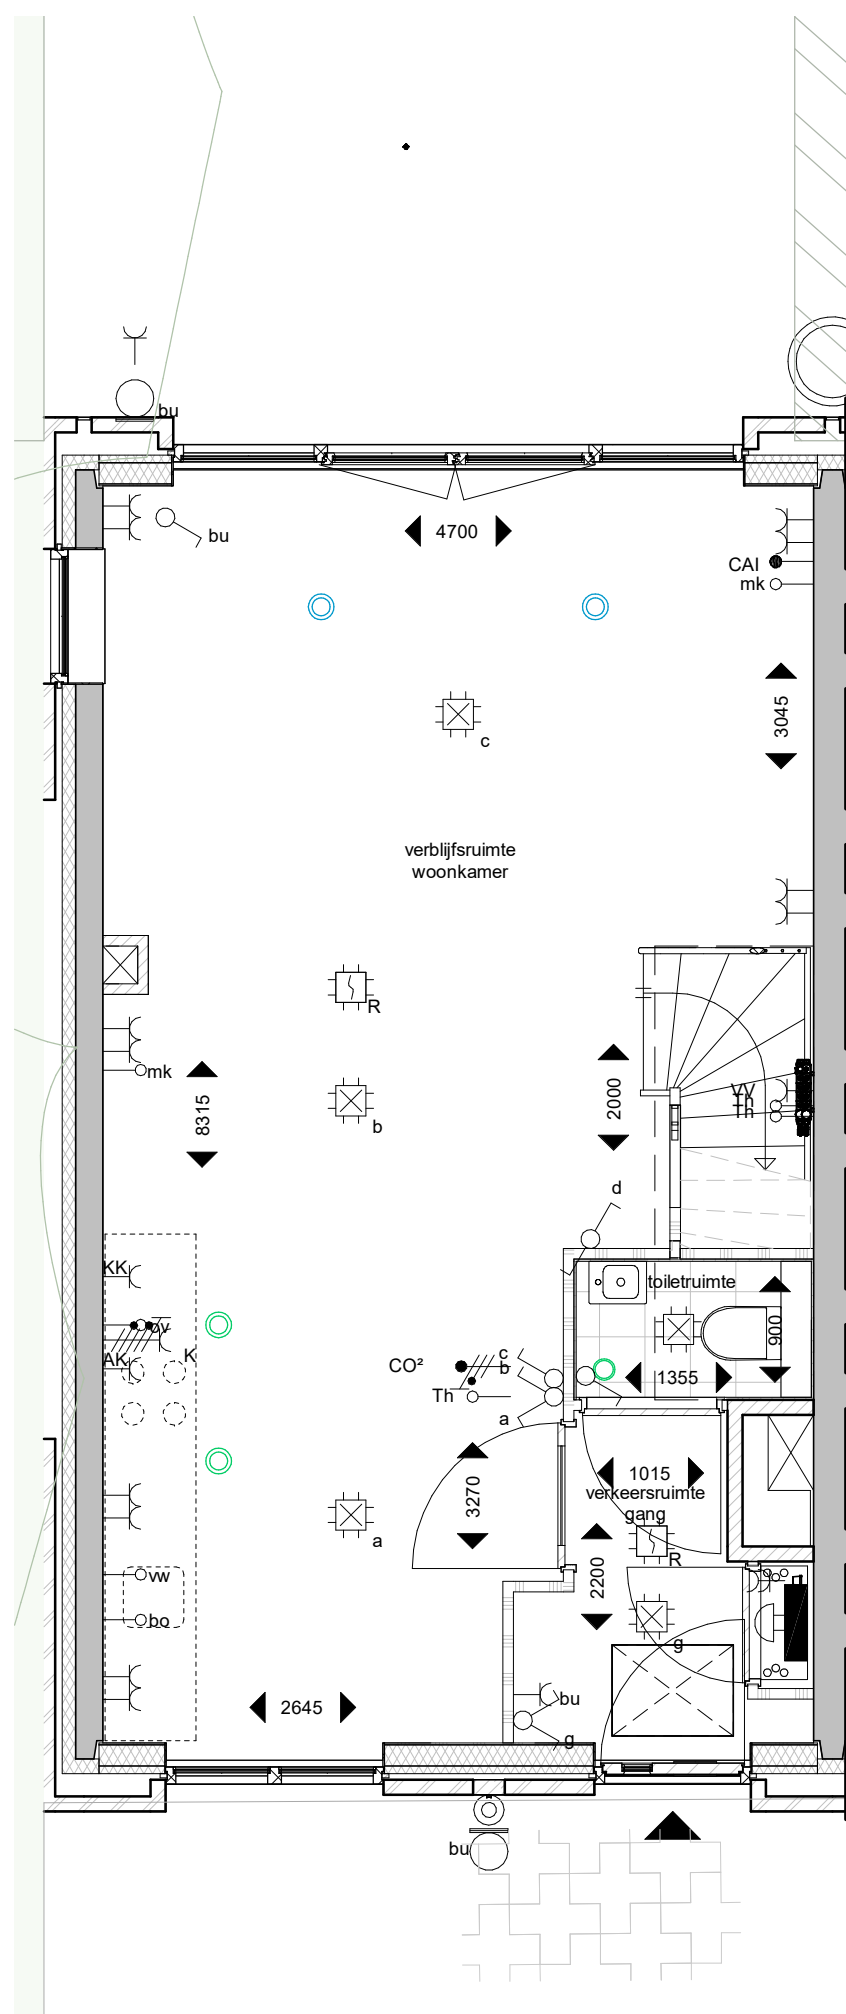


plattegrond; began grond
schaal 1: 50

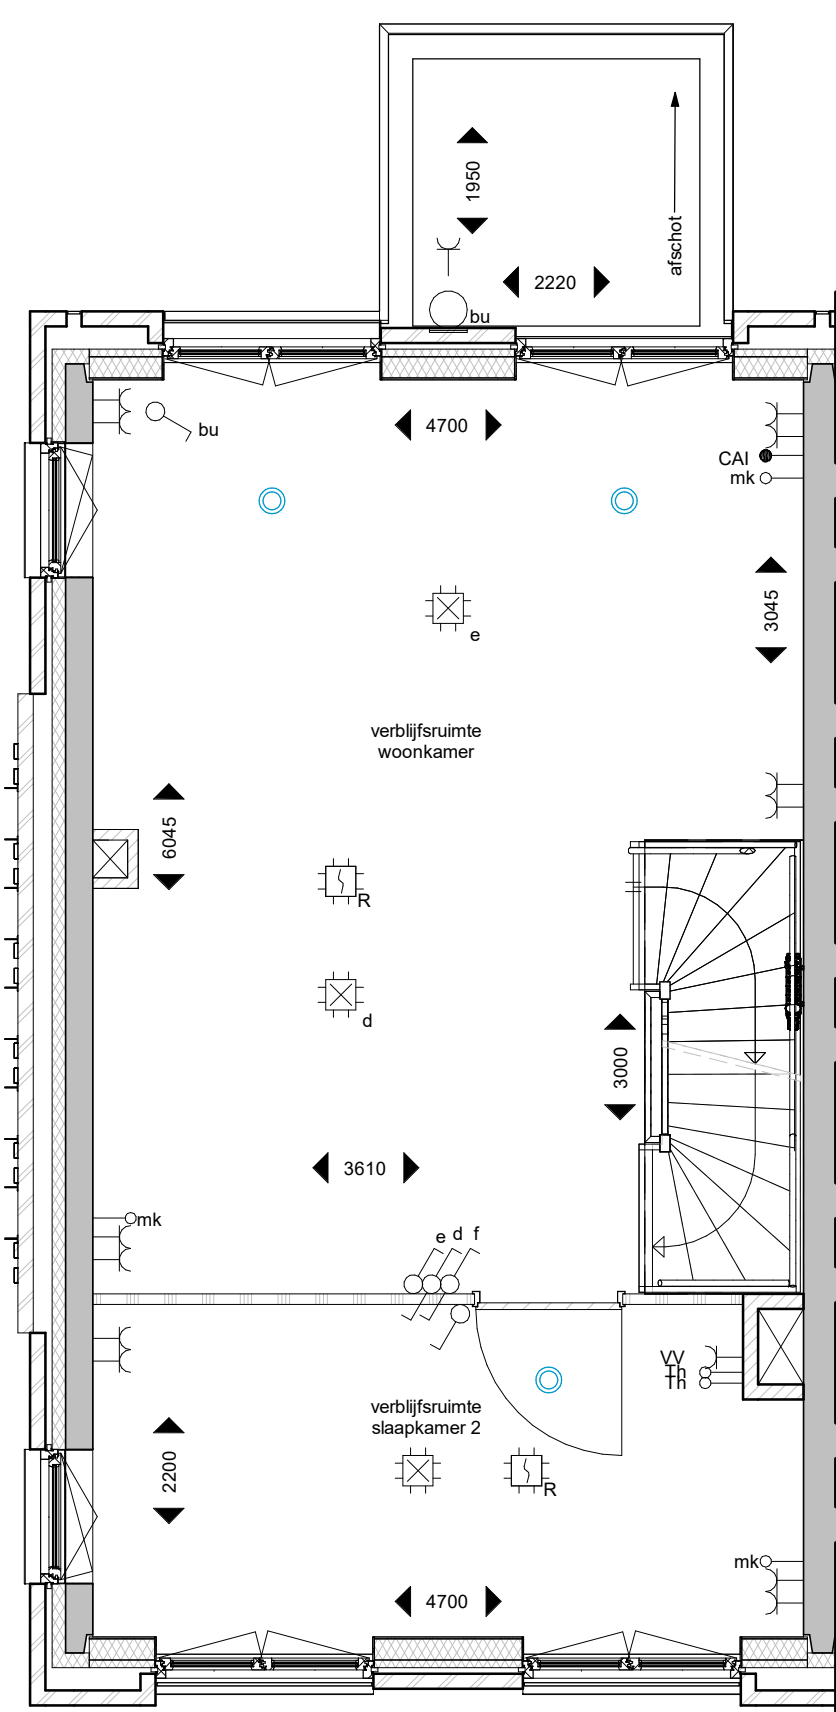


plattegrond; 1e verdieping
schaal 1: 50

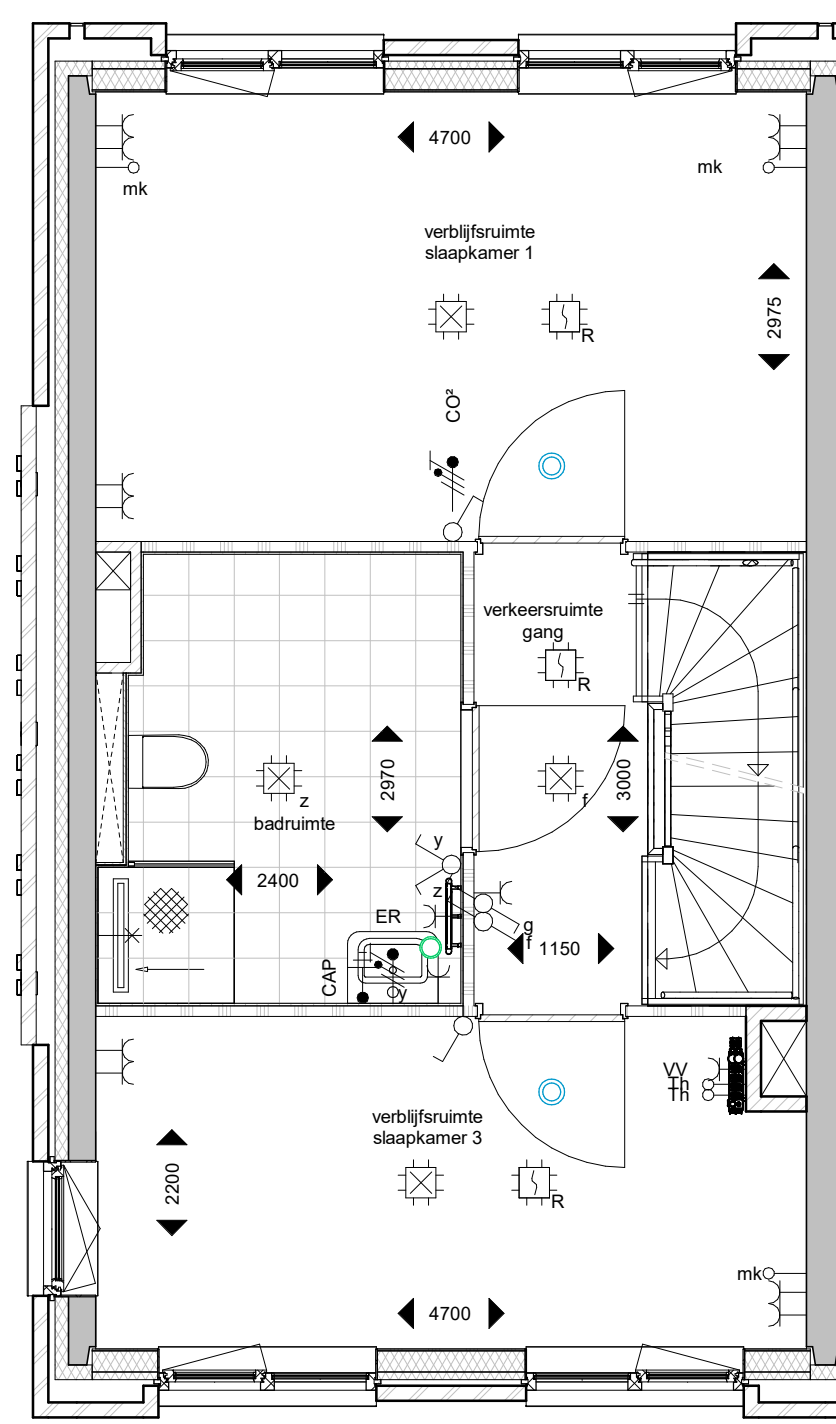

plattegrond; 2e verdieping
schaal 1: 50

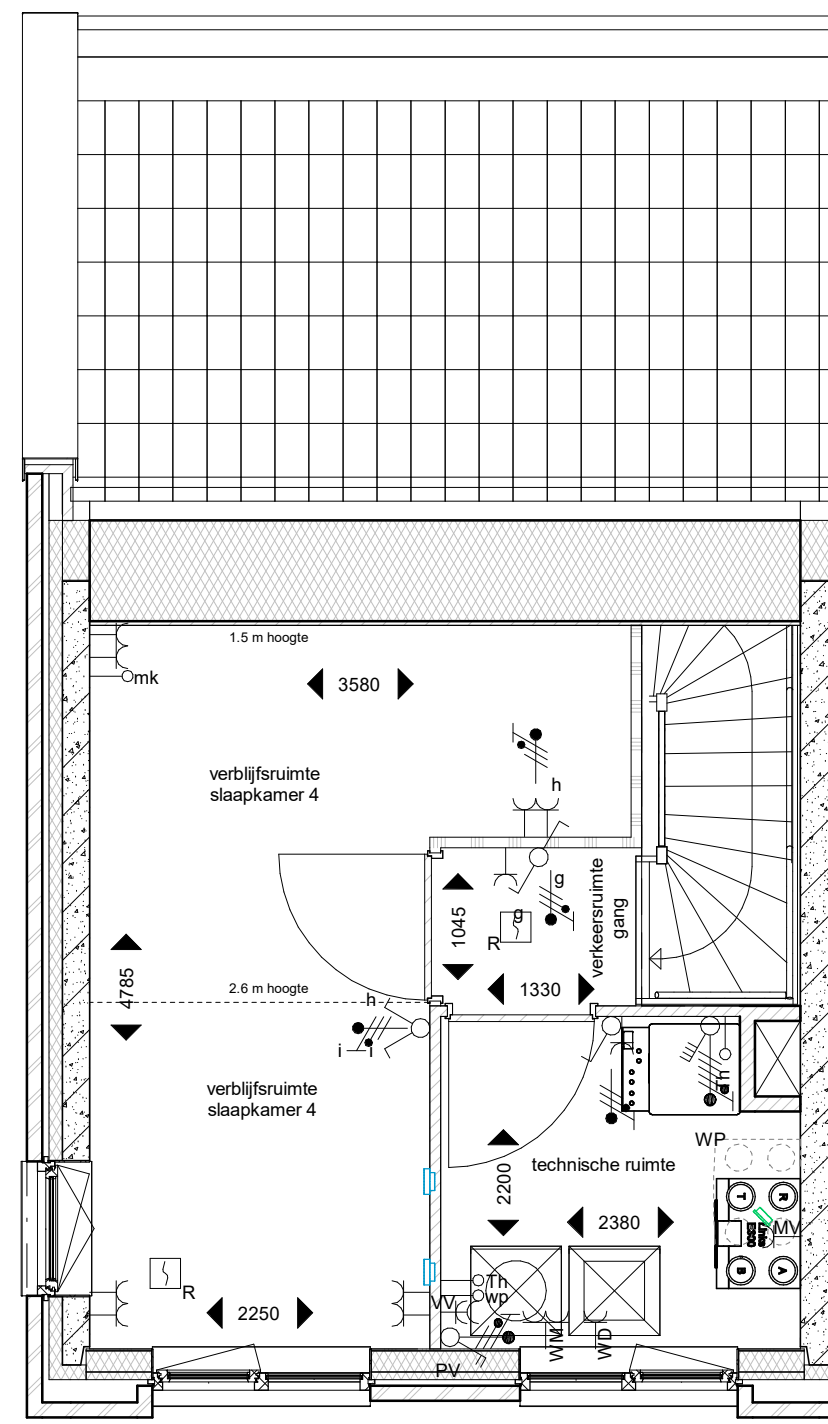


plattegrond; 3e verdieping
schaal 1: 50

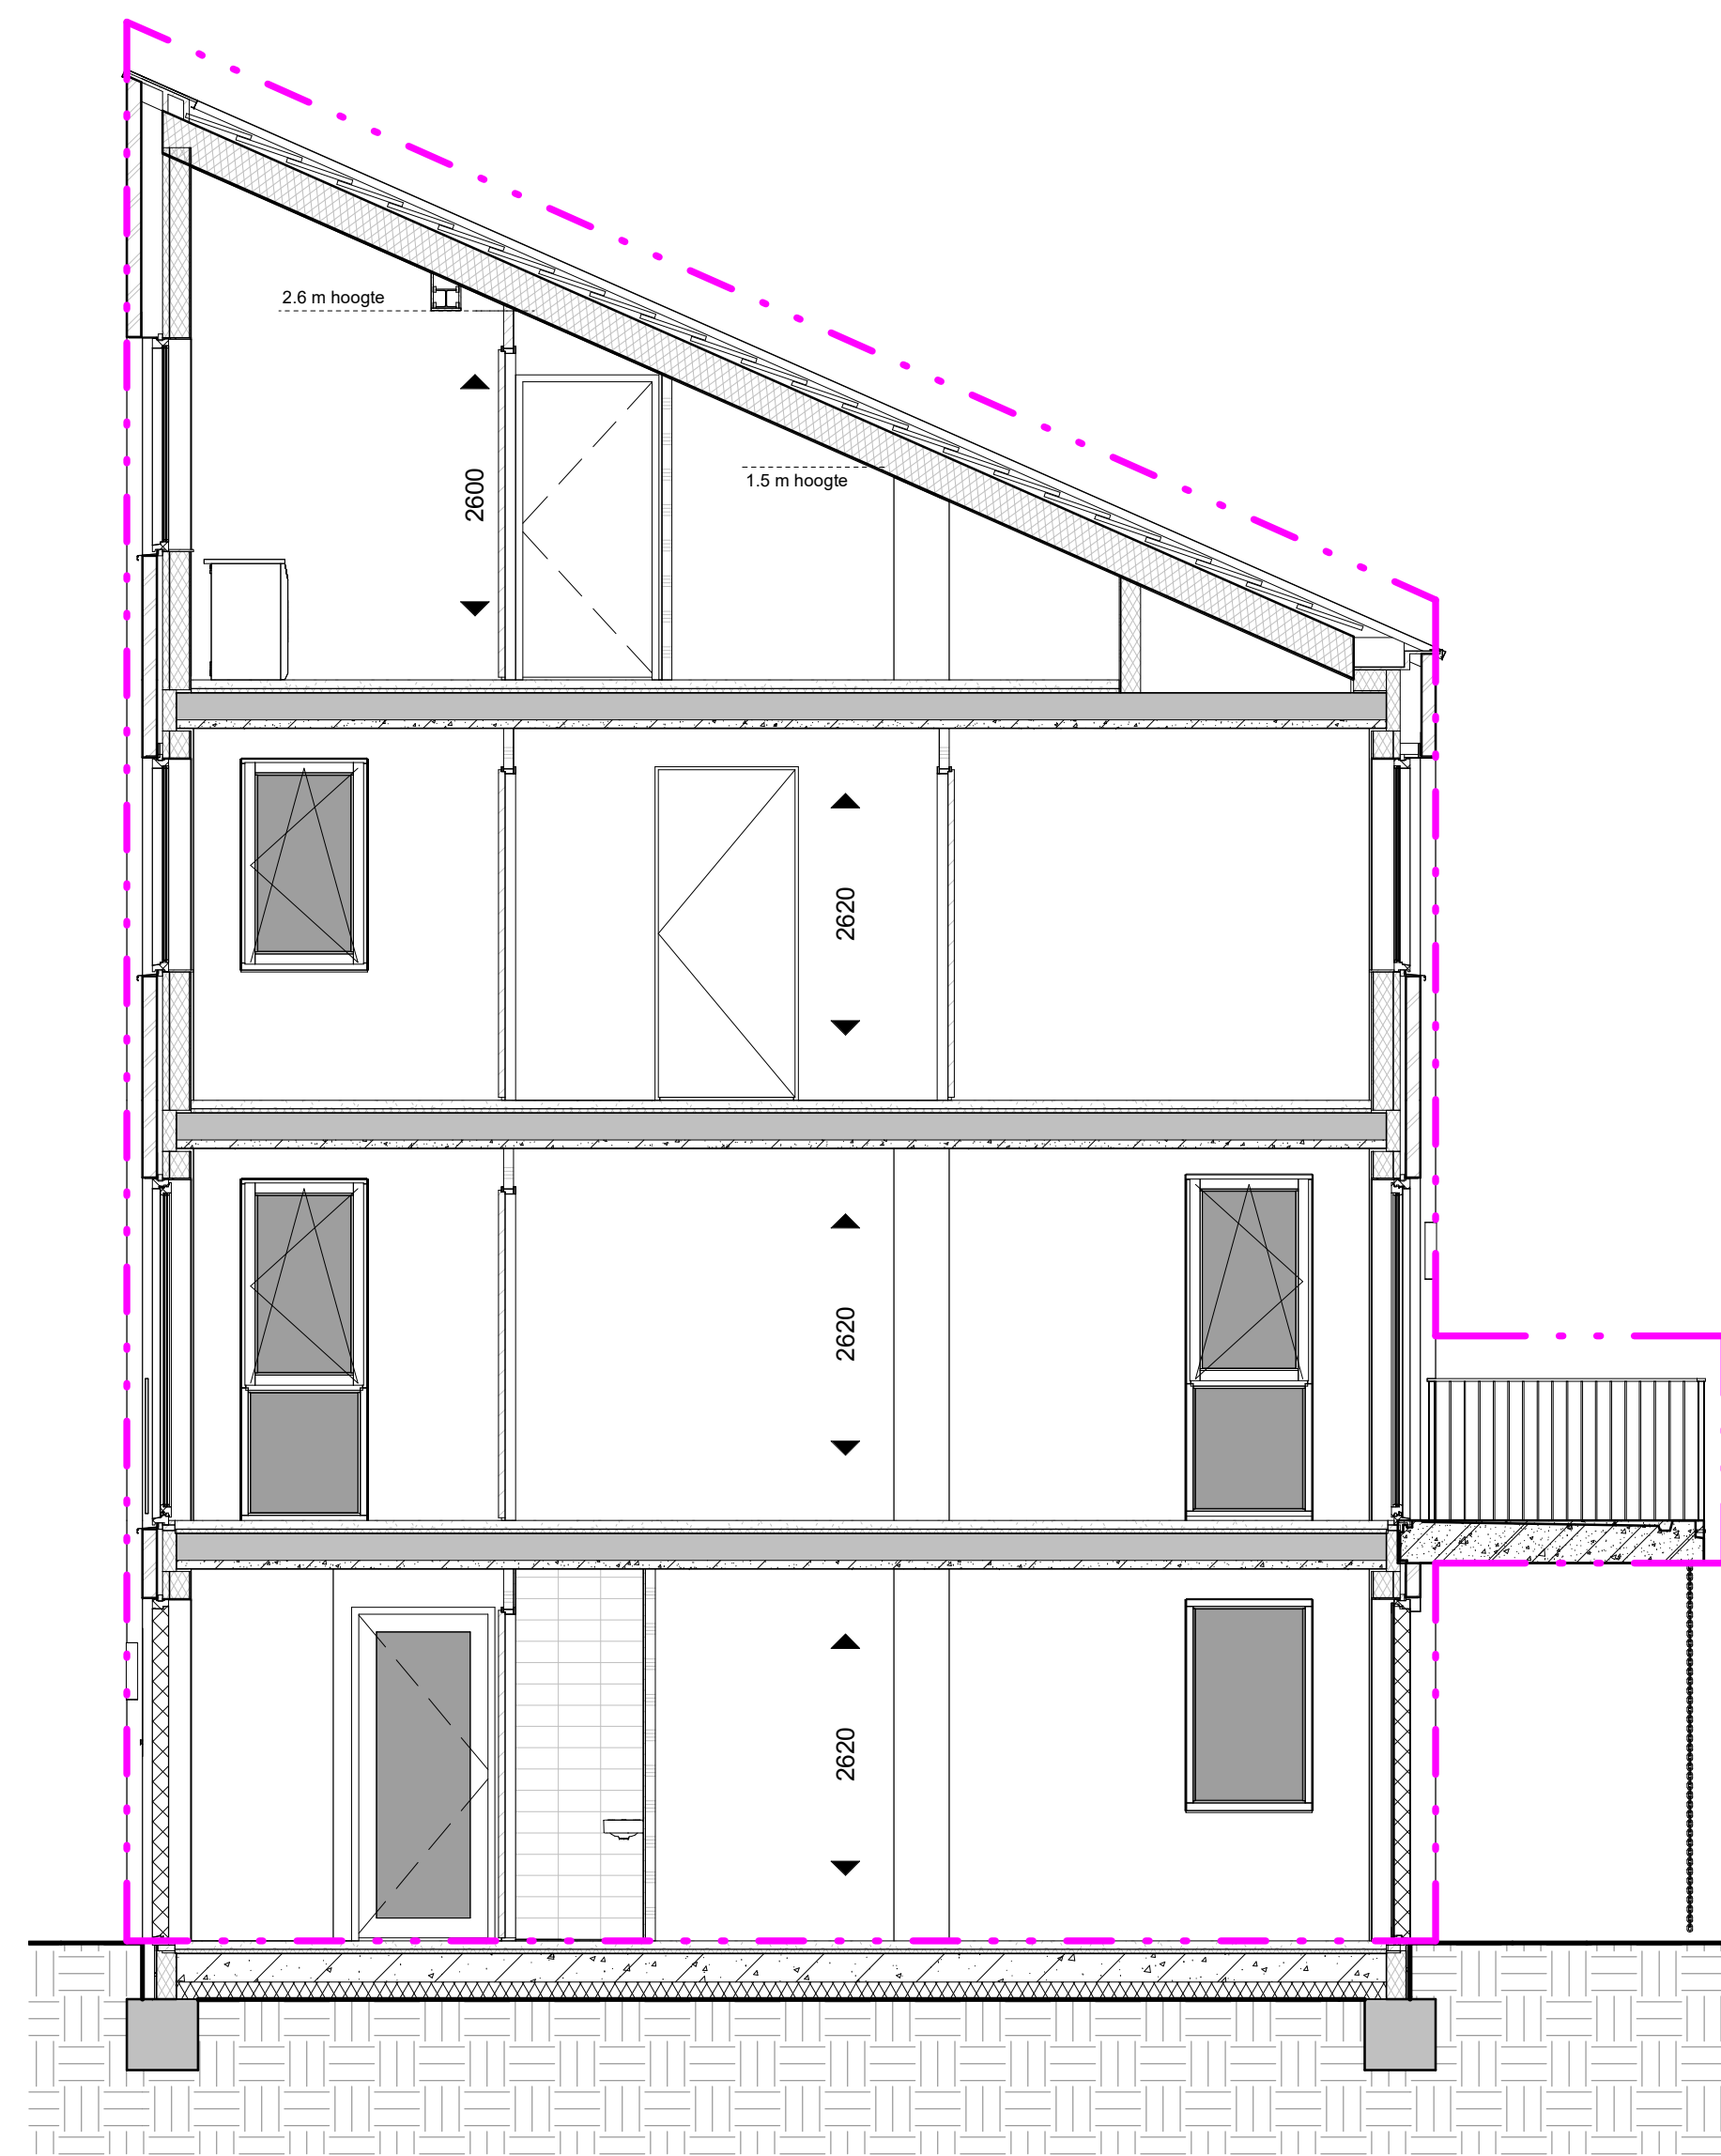


Doorsnede
schaal 1: 50

Renvooi	
	metselwerk
	isolatie
	kalkzandsteen
	lithw betonwond
	HSB-wand
	metalschuwand
	gipsbloek
	woningentree
	zelfsluitend
	30 minuten brandwerend
	60 minuten brandwerend
	materiaal
	plaatingsruimte wasmachine - droger
	vloer tegelwerk
	keuken opstelling
	hemelwaterafvoer / regenpijp
	huisnummersteen
	woningentree verlichtingsarmatuur
	schematische aanduiding woning (gevel / doorsnede)
	schematische aanduiding woning (plattegrond)
	ventilatie


Renvooi Elektra	
	Centraalkaas
	Lichtaansluitpunt buiten geschakeld door bu
	Centraal aansluitpunt onder lichtaansluitpunt
	Lichtaansluitpunt wand badkamer geschakeld code 2
	Lichtaansluitpunt
	Enkeelpolige schakelaar
	Wisselschakelaar
	Serieschakelaar
	Combinatie (schakelaar en wot onder 2-voudig raam)
	Enkele wot met randaarde
	Dubbele wot met randaarde, horizontale montage
	Enkele wot met randaarde spatwaterdicht
	Dubbele wot met randaarde opbouw materiaal 3611 dots
	Groepenvendeelkast
	Enkele wot met randaarde t.b.v. waskap
	Enkele wot met randaarde t.b.v. wastafel
	Enkele wot met randaarde t.b.v. MV-box
	Enkele wot met randaarde t.b.v. Verwarmingsverdeler
	Perfor wot t.b.v. Koken-2200V
	Loze leiding t.b.v. Oven
	Loze leiding t.b.v. Vaatwasser
	Loze leiding t.b.v. Boiler
	Enkele wot met randaarde t.b.v. Droger
	Enkele wot met randaarde t.b.v. Wasmachine
	Enkele wot t.b.v. Elektrische radiator
	Dubbele wot met randaarde opbouw t.b.v. Stadsverwarming
	Rookmelder
	Centraalkaas t.b.v. Rookmelder, verzamelpunt Thermostaat
	Bedraad aansluitpunt CAI
	Loze leiding uit meterkast
	Schakelaar aangesloten op bedrucker in meterkast
	Intercombestel Vercom BeoView
	Bedrucker Rond
	- Leiding t.b.v. Thermostaat (boven schakelaar)
	- Leiding t.b.v. Thermostaat (nabij verwarmingsverdeler in warme kast)
	Bedrade leiding t.b.v. COF sensor woonkamer 230V
	Impulsschakelaar in keuken 400.8 Jung 534EU in 3v raam met wot
	Aardmat, douche

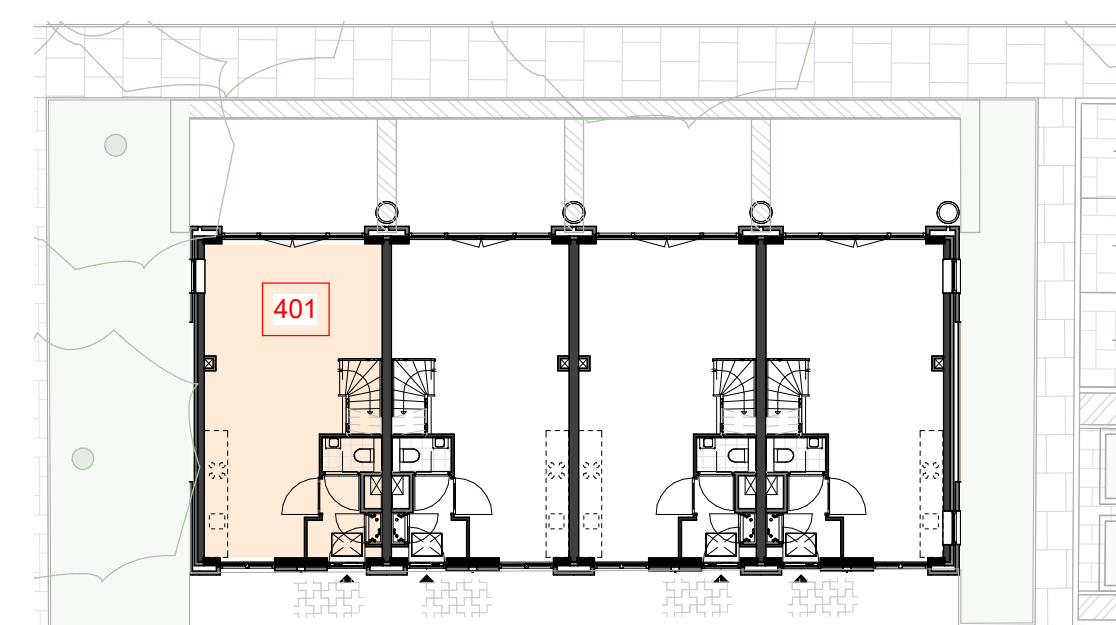

began grond, Gebouw 4
schaal 1: 200

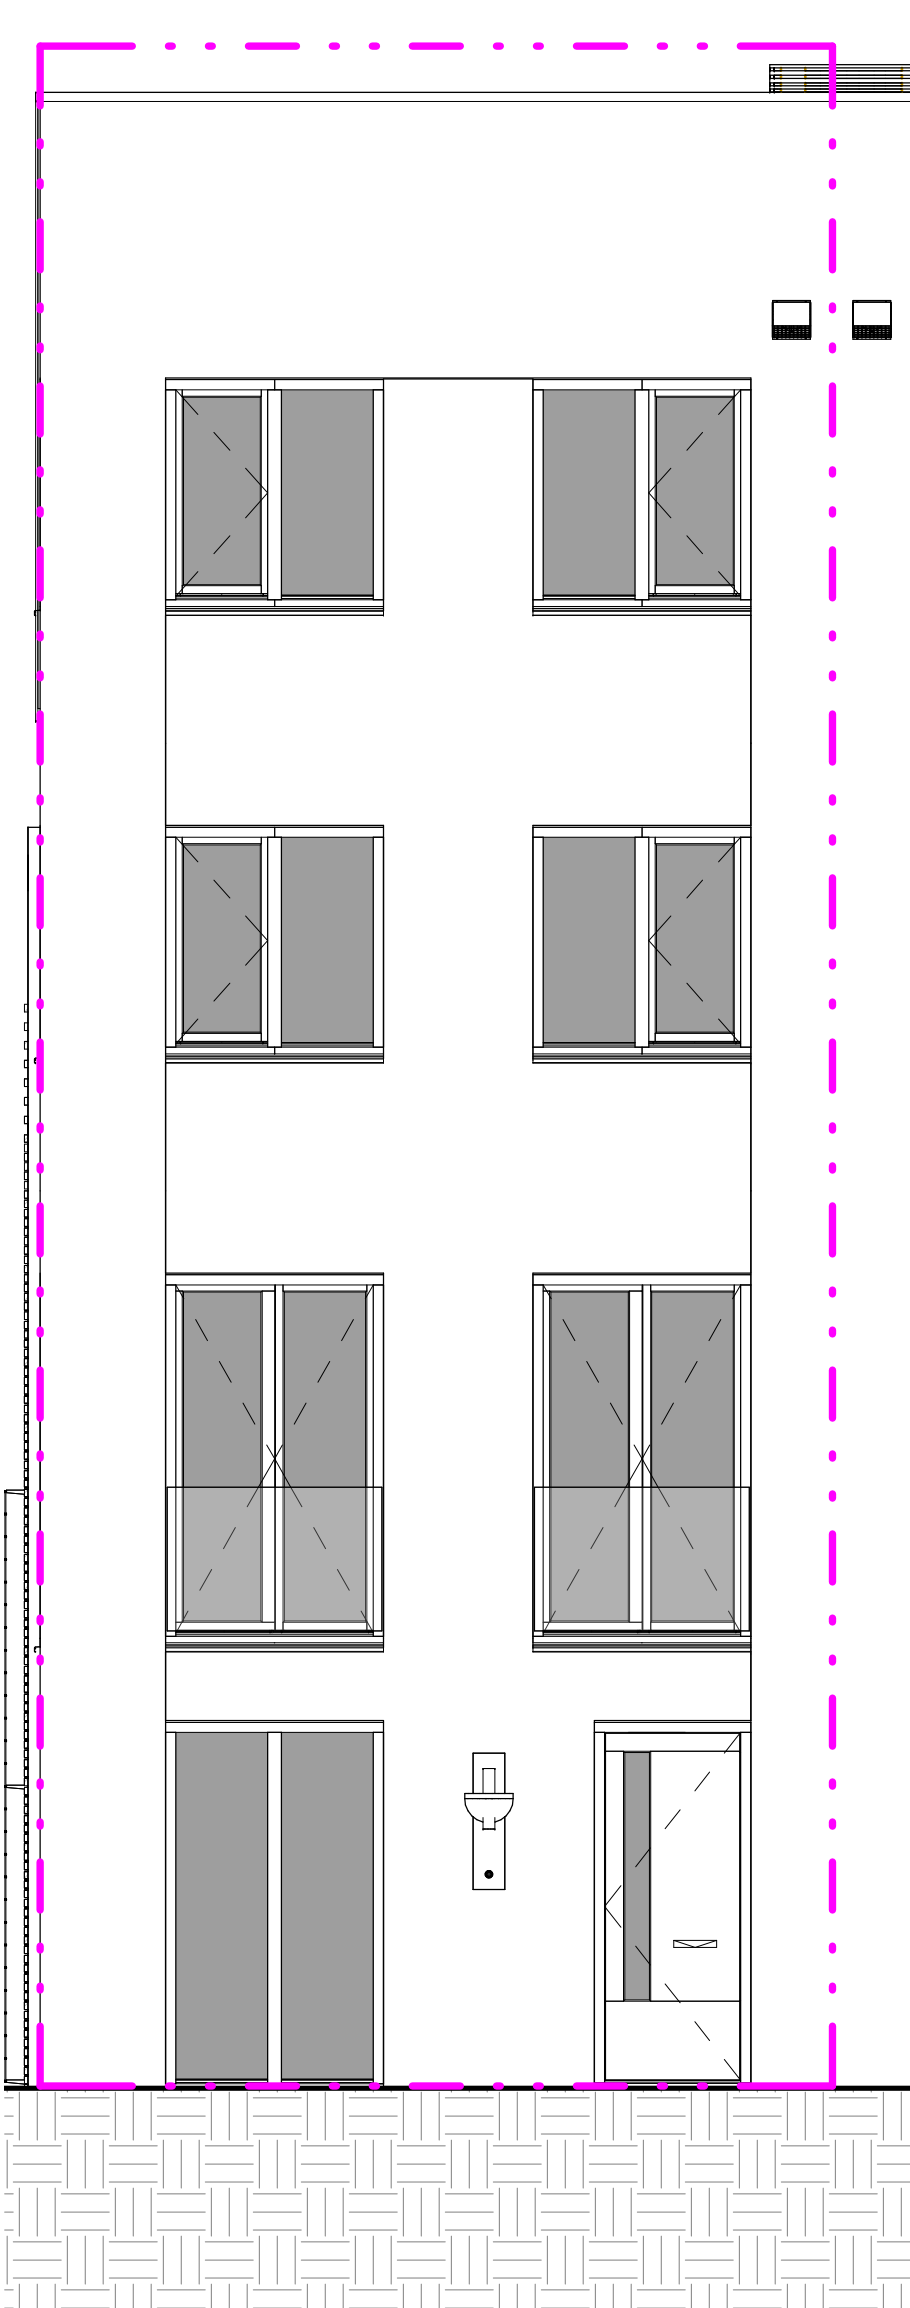

Westgevel
schaal 1: 50

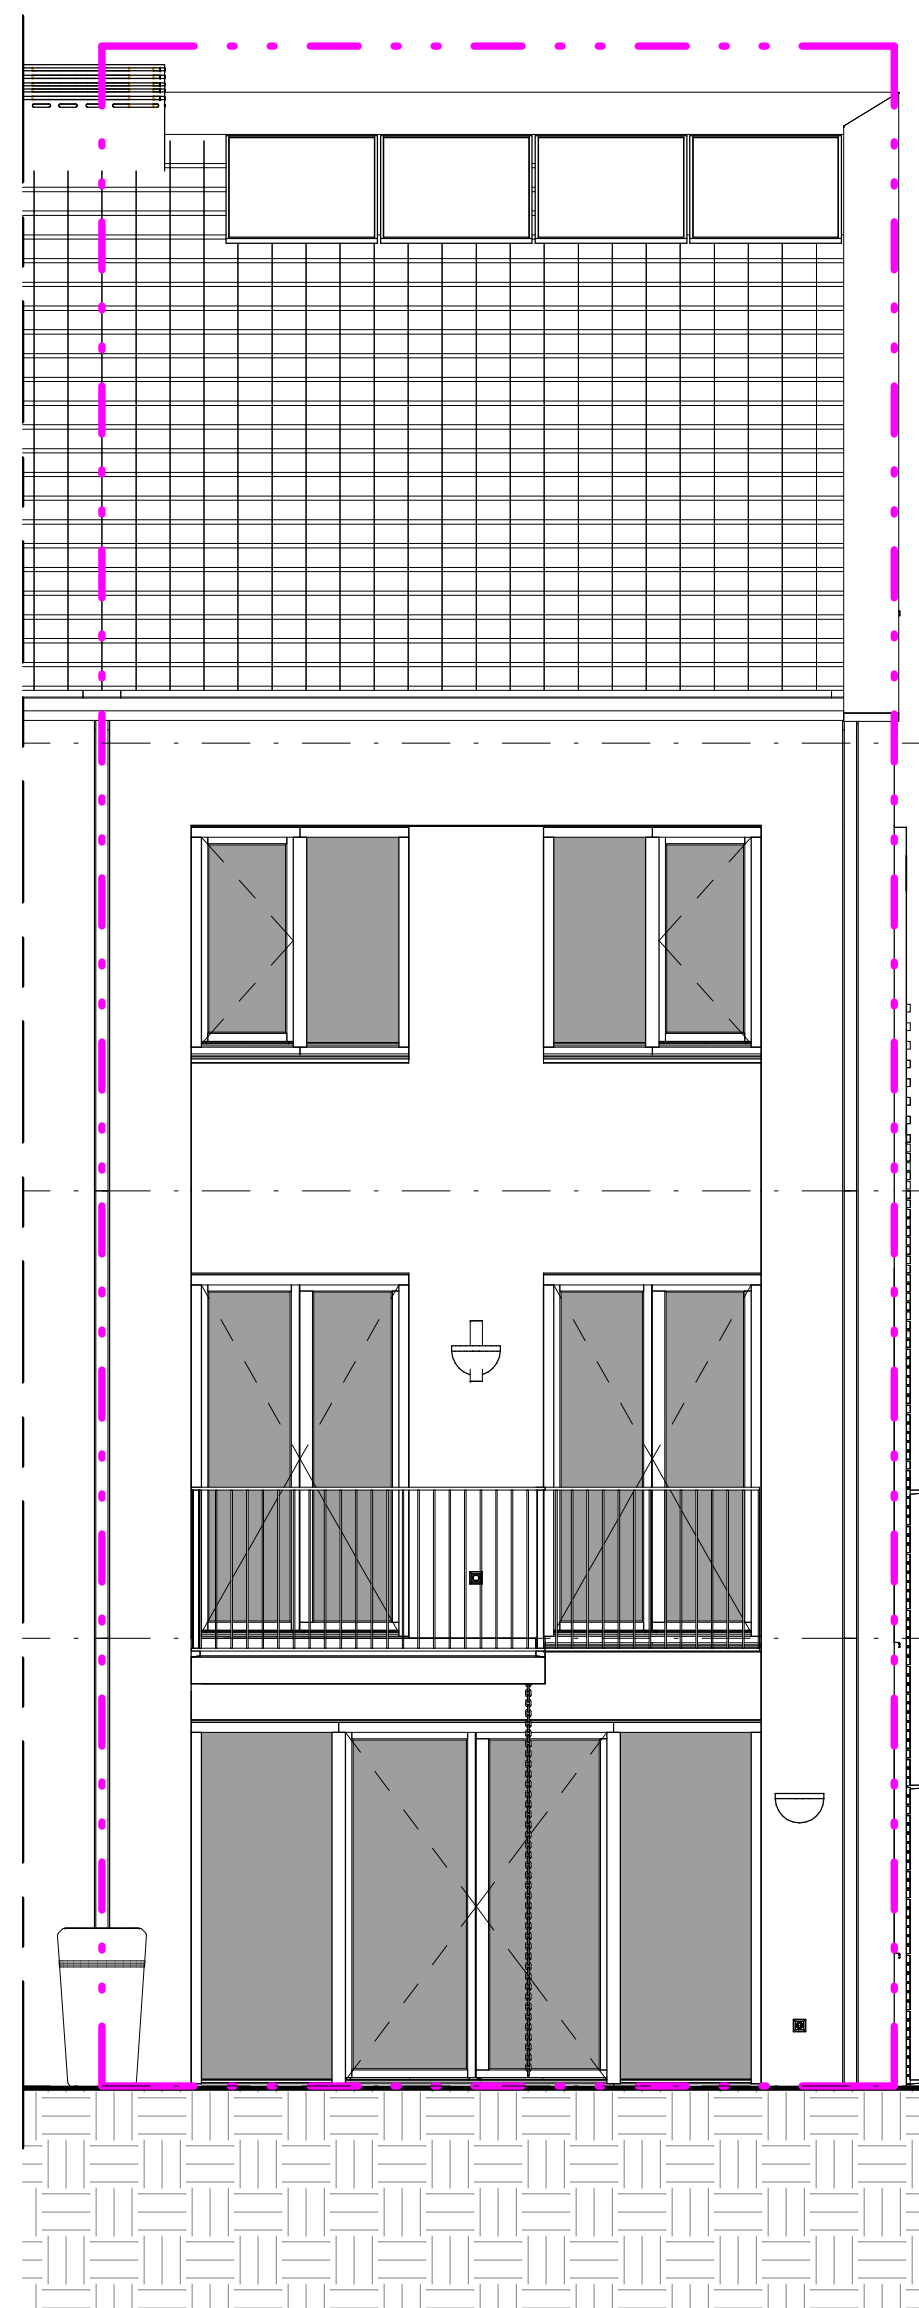

Oostgevel
schaal 1: 50


nok
13185+P

derde verdieping
8880+P

tweede verdieping
5920+P

eerste verdieping
2960+P

begane grond
0+P

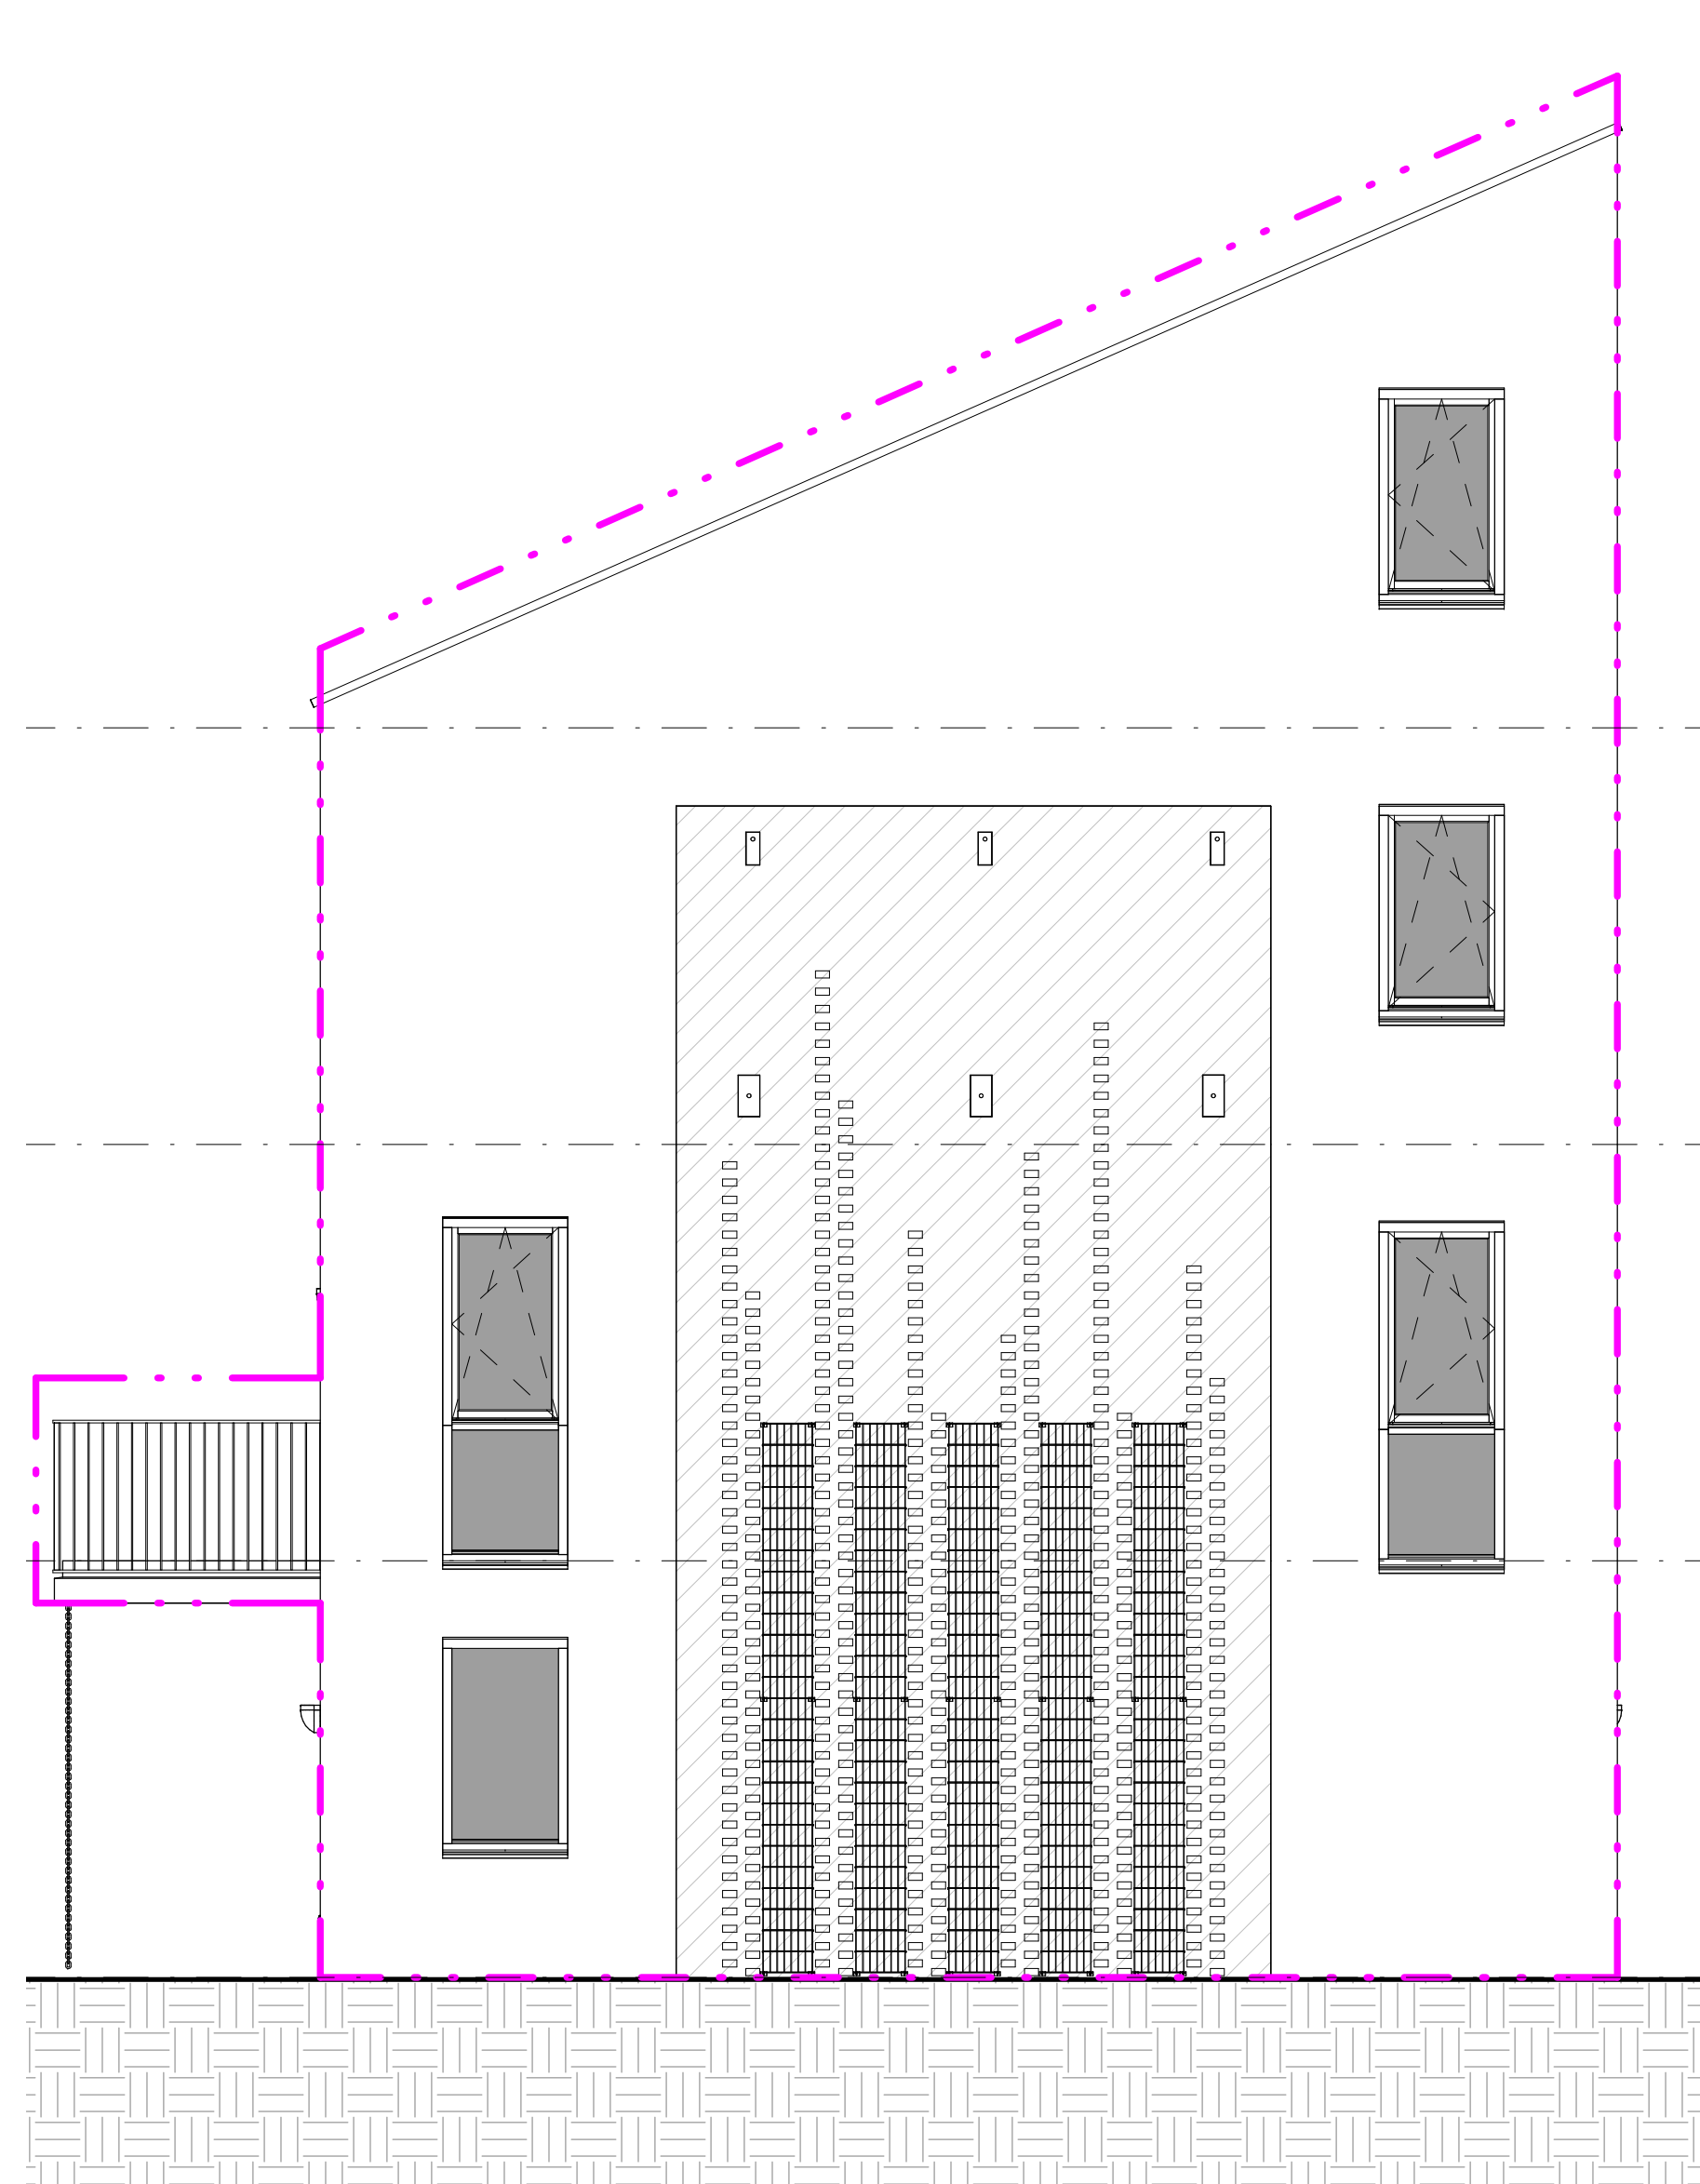

Noordgevel
schaal 1: 50


nok
13185+P

derde verdieping
8880+P

tweede verdieping
5920+P

eerste verdieping
2960+P

begane grond
0+P

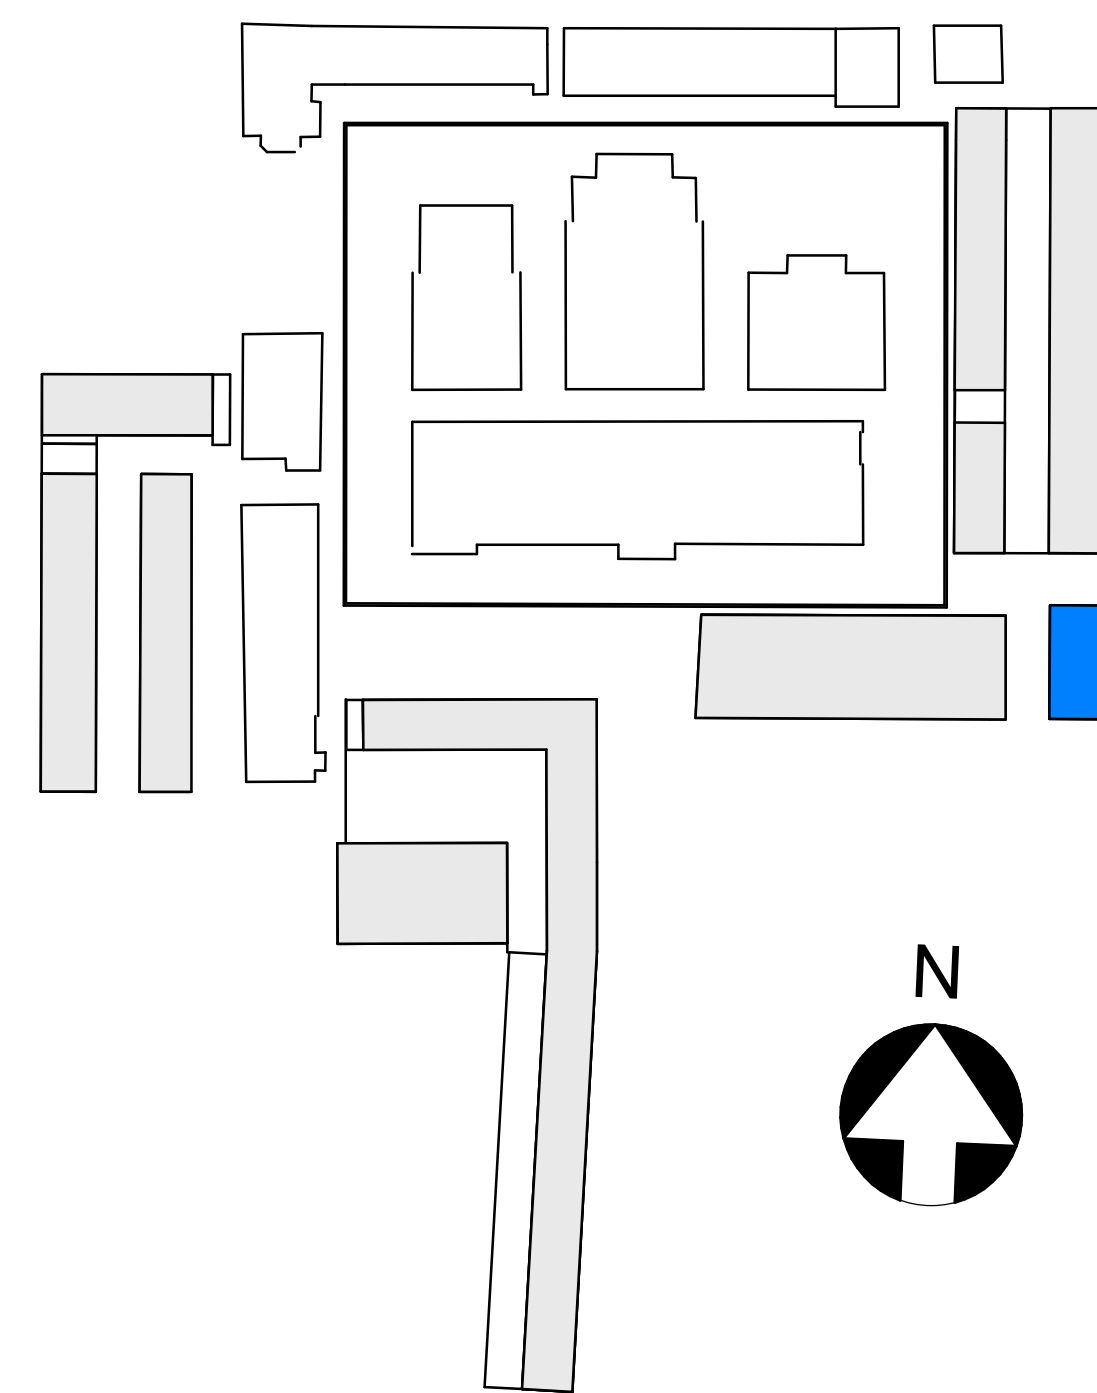

• MAATVOERING CA. MATEN

• VOOR POSITIE BUITENBERGING
ZIE OVERZICHTSTEKENING G3A (BEGANEGROND)

BOUWNUMMER 401

KOPERSCONTRACTTEKENING

Ontwikkelsamenwerking: BPD - De Nijls B.V.
Contractpartij: De Nijls B.V.

opdrachtgever
Slachthuisdistrict, Haarlem
Haarlem
project


BOUWNUMMER_401
type 4A-h1

onderdeel


Cie.

VAN OMMEREN
ARCHITECTEN


RECHTING		Groot	
formaat	A0	30-10-2020	definitief
1:50 / 1:200	datum	status	
schakel			
VK - 401		naam	boeknummer
		tekeningsnummer	

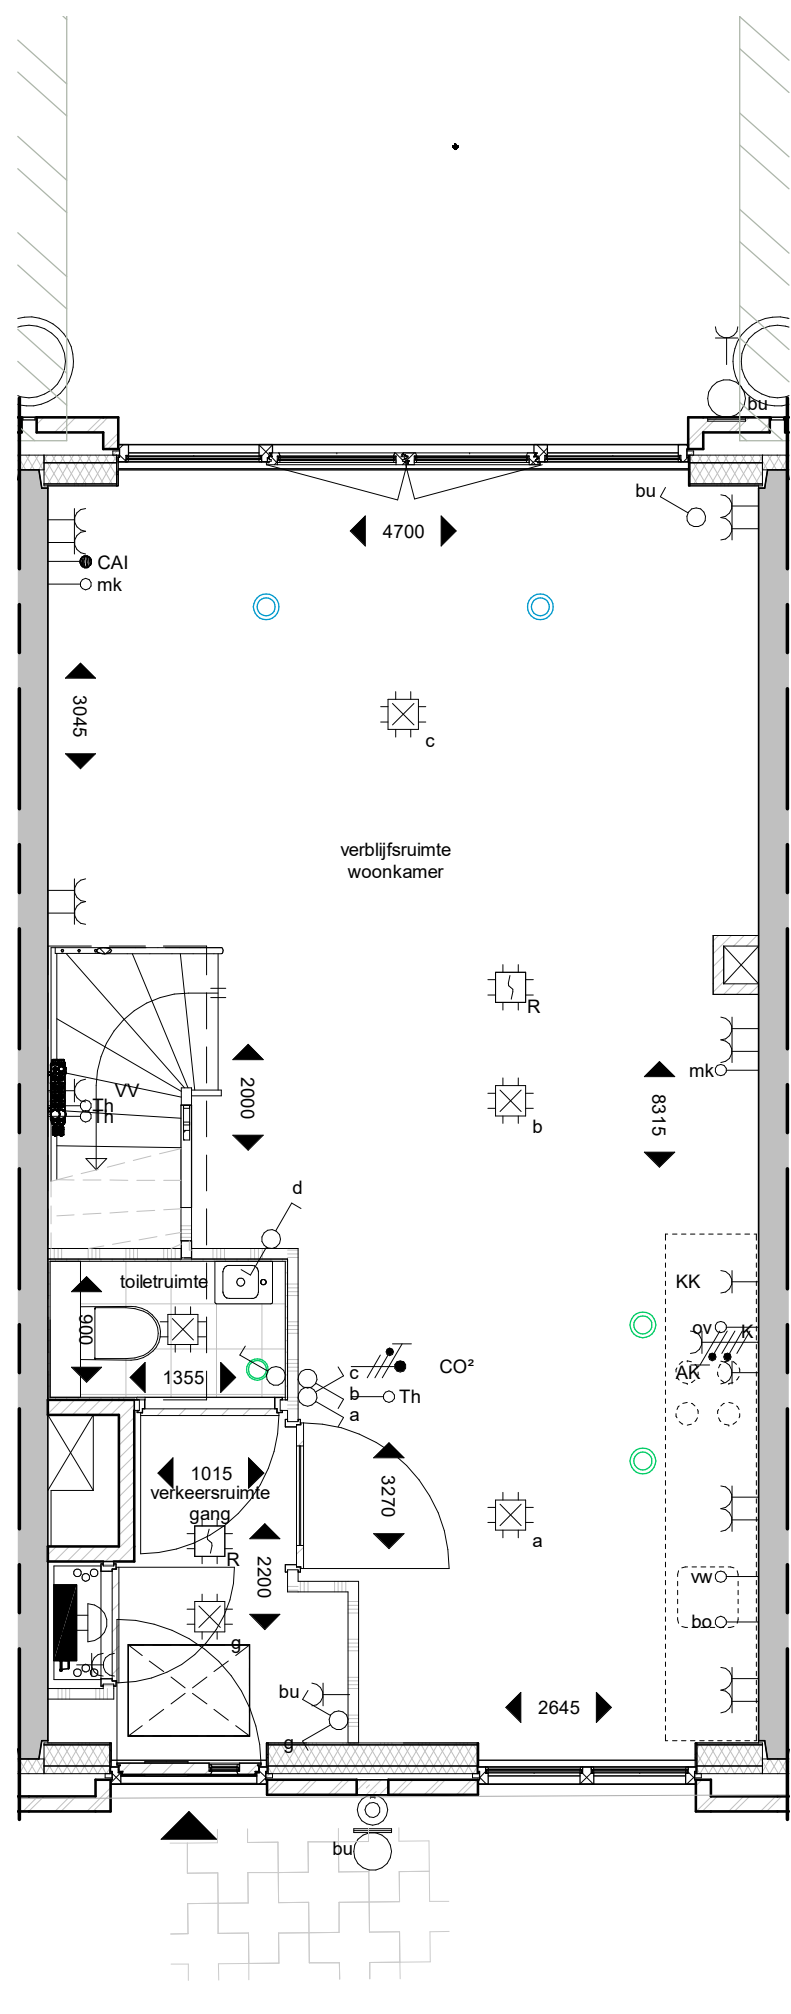


plattegrond; beganegrand
schaal 1 : 50

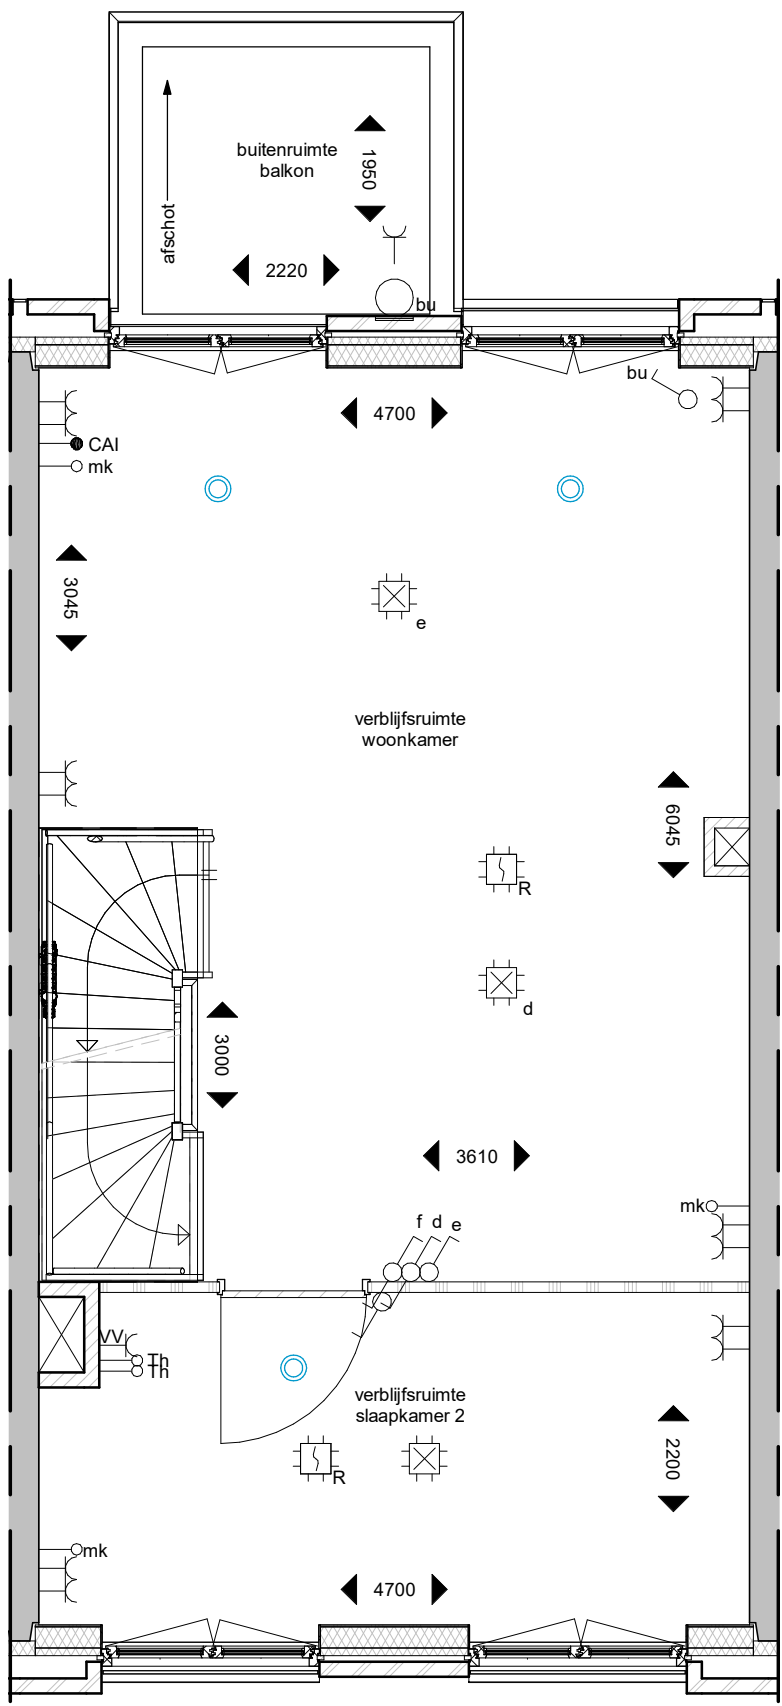

plattegrond; 1e verdieping
schaal 1 : 50

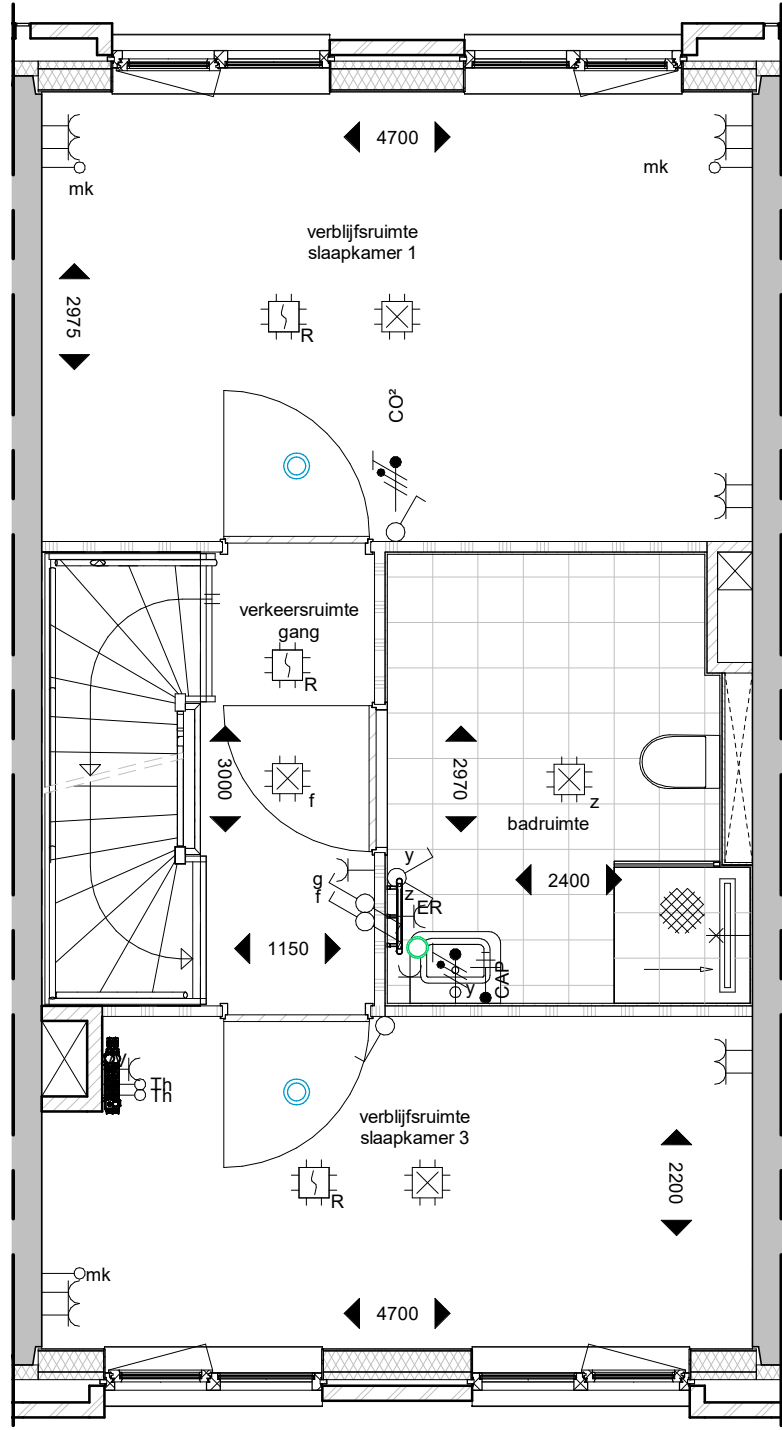


plattegrond; 2e verdieping
schaal 1 : 50

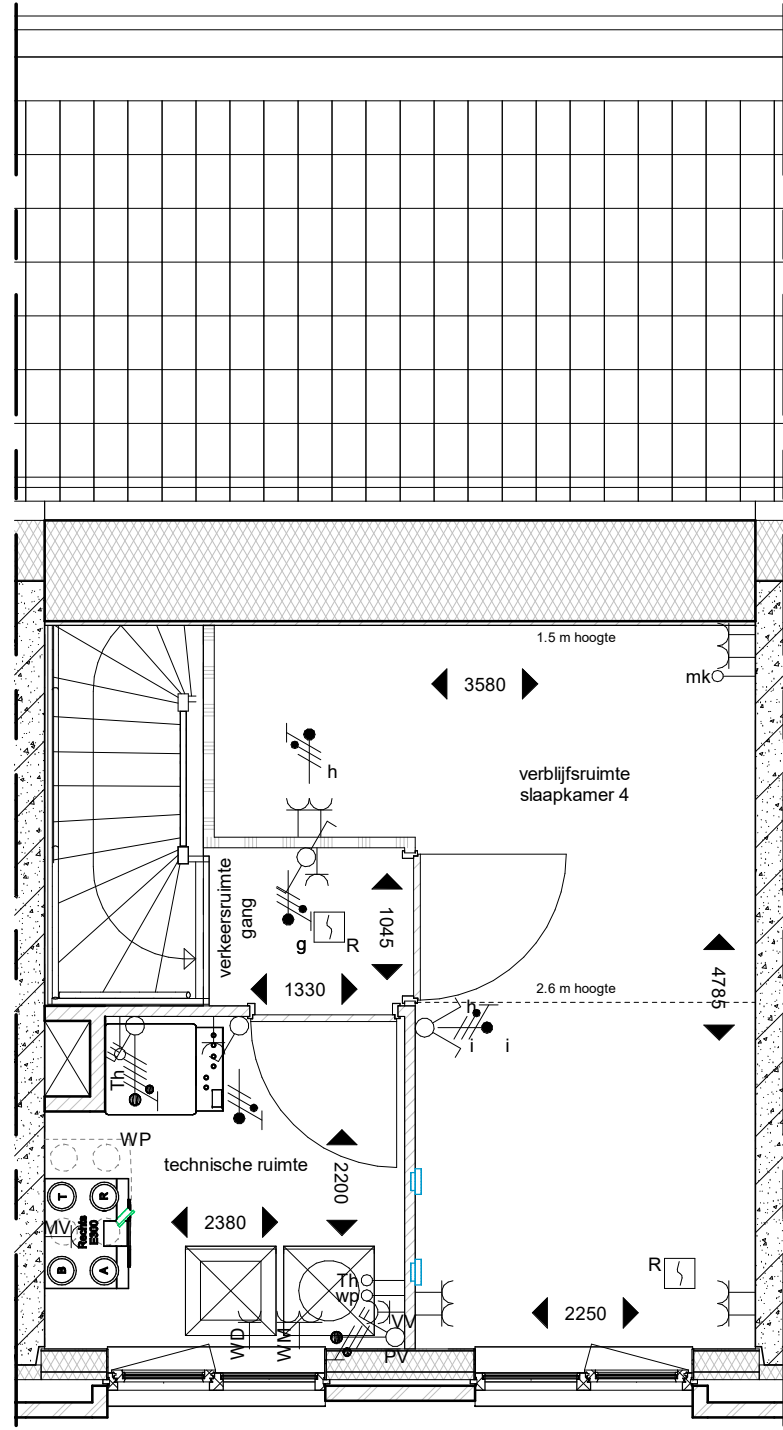



plattegrond; 3e verdieping
schaal 1 : 50

Renvooi	
	metselwerk
	isolatie
	kalkzandsteen
	ltheg betonwand
	HSB-wand
	metalschuifwand
	gipsbloek
	zelfsluitend
	30 minuten brandwerend
	60 minuten brandwerend
	metselkast
	plaatingsruimte wasmachine -droger
	vloer tegelwerk
	keuken opstelling
	hemelwaterafvoer / regenput
	huisnummersteen
	woningentree verlichtingsarmatuur
	schematische aanduiding woning (gevel / doorsnede)
	schematische aanduiding woning (plattegrond)
	ventilatie

Renvooi Elektra	
	Centraalkaas
	Lichtaansluitpunt buiten geschakeld door bu
	Centraal aansluitpunt onder lichtaansluitpunt
	Lichtaansluitpunt wand badkamer geschakeld code 2
	Lichtaansluitpunt
	Enkeelpotige schakelaar
	Wisselschakelaar
	Serieschakelaar
	Combinatie (schakelaar en wot onder 2-voudig raam)
	Enkele wot met randaarde
	Dubbele wot met randaarde, horizontale montage
	Enkele wot met randaarde, spatwaterdicht
	Dubbele wot met randaarde, opbouw meterkast 3511 doos
	Groepenvendeelkast
	Enkele wot met randaarde, l.b.v. waskap
	Enkele wot met randaarde, l.b.v. waskast
	Enkele wot met randaarde, l.b.v. MV-Box
	Enkele wot met randaarde, l.b.v. Verwarmingsverdeler
	Enkele wot met randaarde, l.b.v. Koken-2x230V
	Loze leiding l.b.v. Oven
	Loze leiding l.b.v. Vaatwasser
	Loze leiding l.b.v. Boiler
	Enkele wot met randaarde, l.b.v. Droger
	Enkele wot met randaarde, l.b.v. Wasmachine
	Enkele wot met randaarde, l.b.v. Elektrische radiator
	Dubbele wot met randaarde, opbouw l.b.v. Stadsverwarming
	Rookmelder
	Centraalkaas l.b.v. Rookmelder, verzamelpunt Thermostaat
	Bedraad aansluitpunt CAI
	Loze leiding uit meterkast
	Schel. aangesloten op bedrukker in meterkast
	Intercombestel Vercoma BeoView
	Bedrukker Rond
	Leiding l.b.v. Thermostaat (boven schakelaar)
	Leiding l.b.v. Thermostaat (niet) verwarmingsverdeler in warme kast
	Bedrade leiding l.b.v. CO² sensor woonkamer 230V
	Impulsschakelaar in keuken 4x0.8 Jung 534EU in 3v raam met wot
	Aardmat, douche
* Alle begijnen zijn voorzien van een wandcontactdoos.	

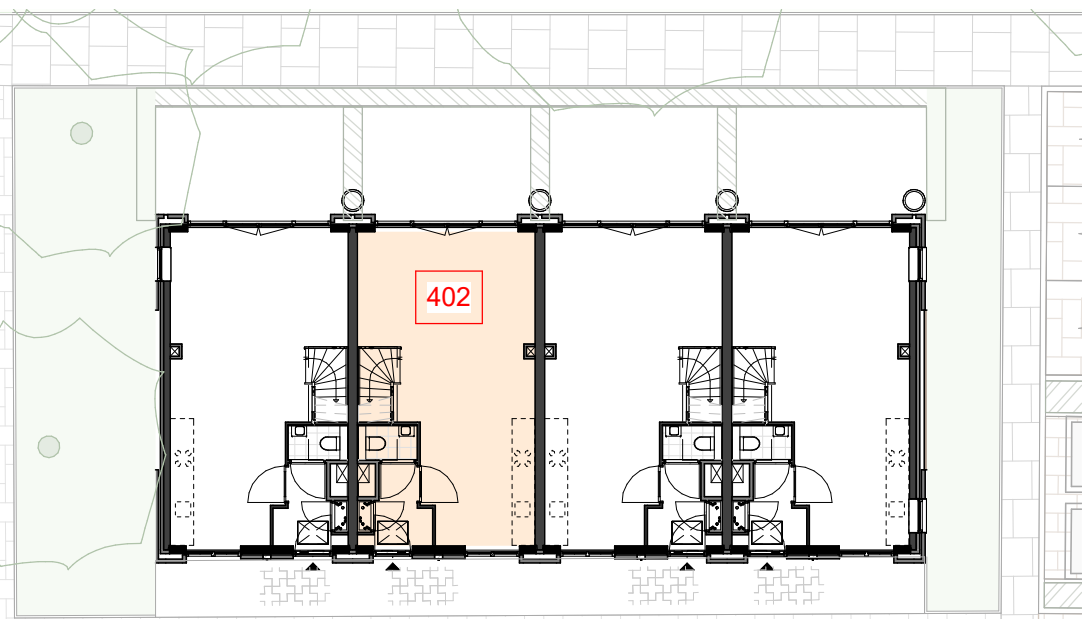


beganegrand, Gebouw 4
schaal 1 : 200

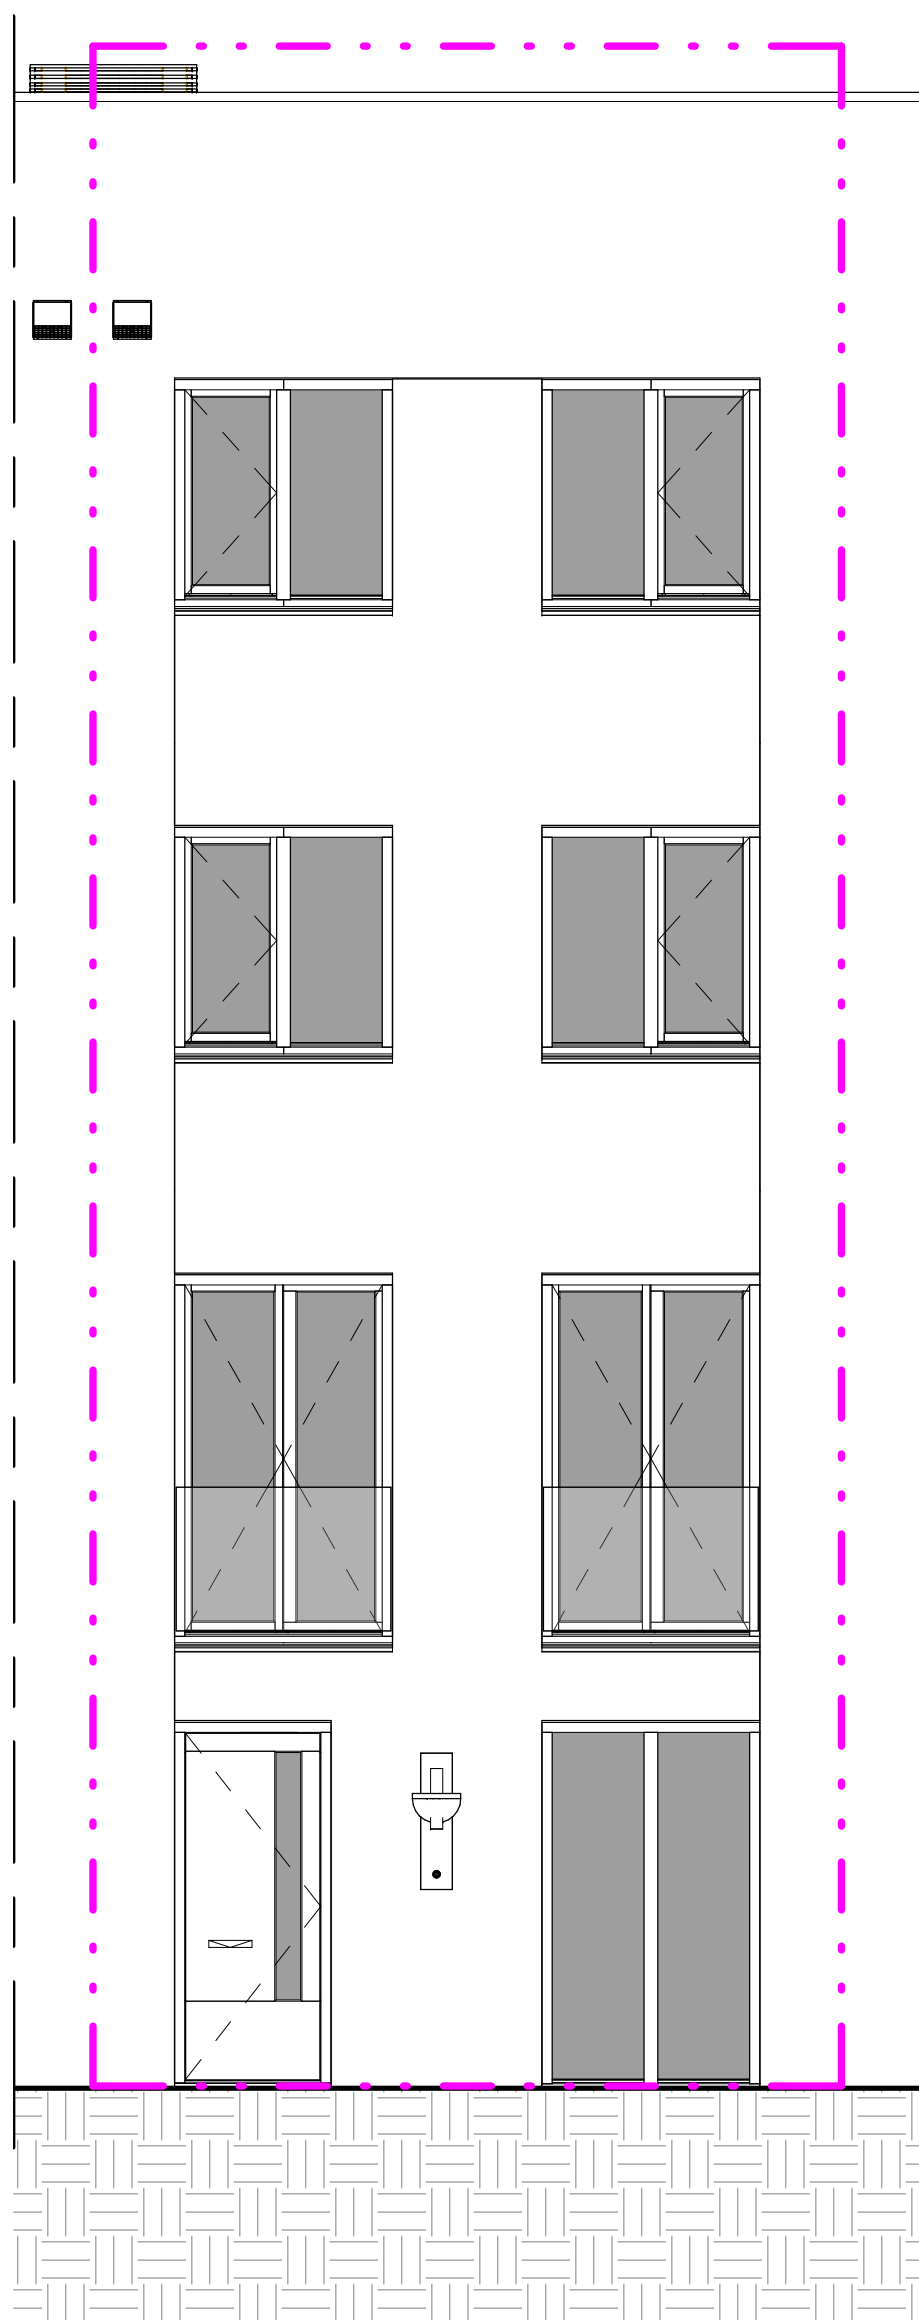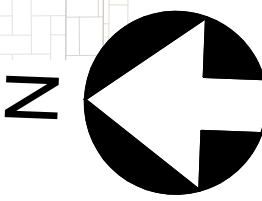


Westgevel
schaal 1 : 50



Oostgevel
schaal 1 : 50

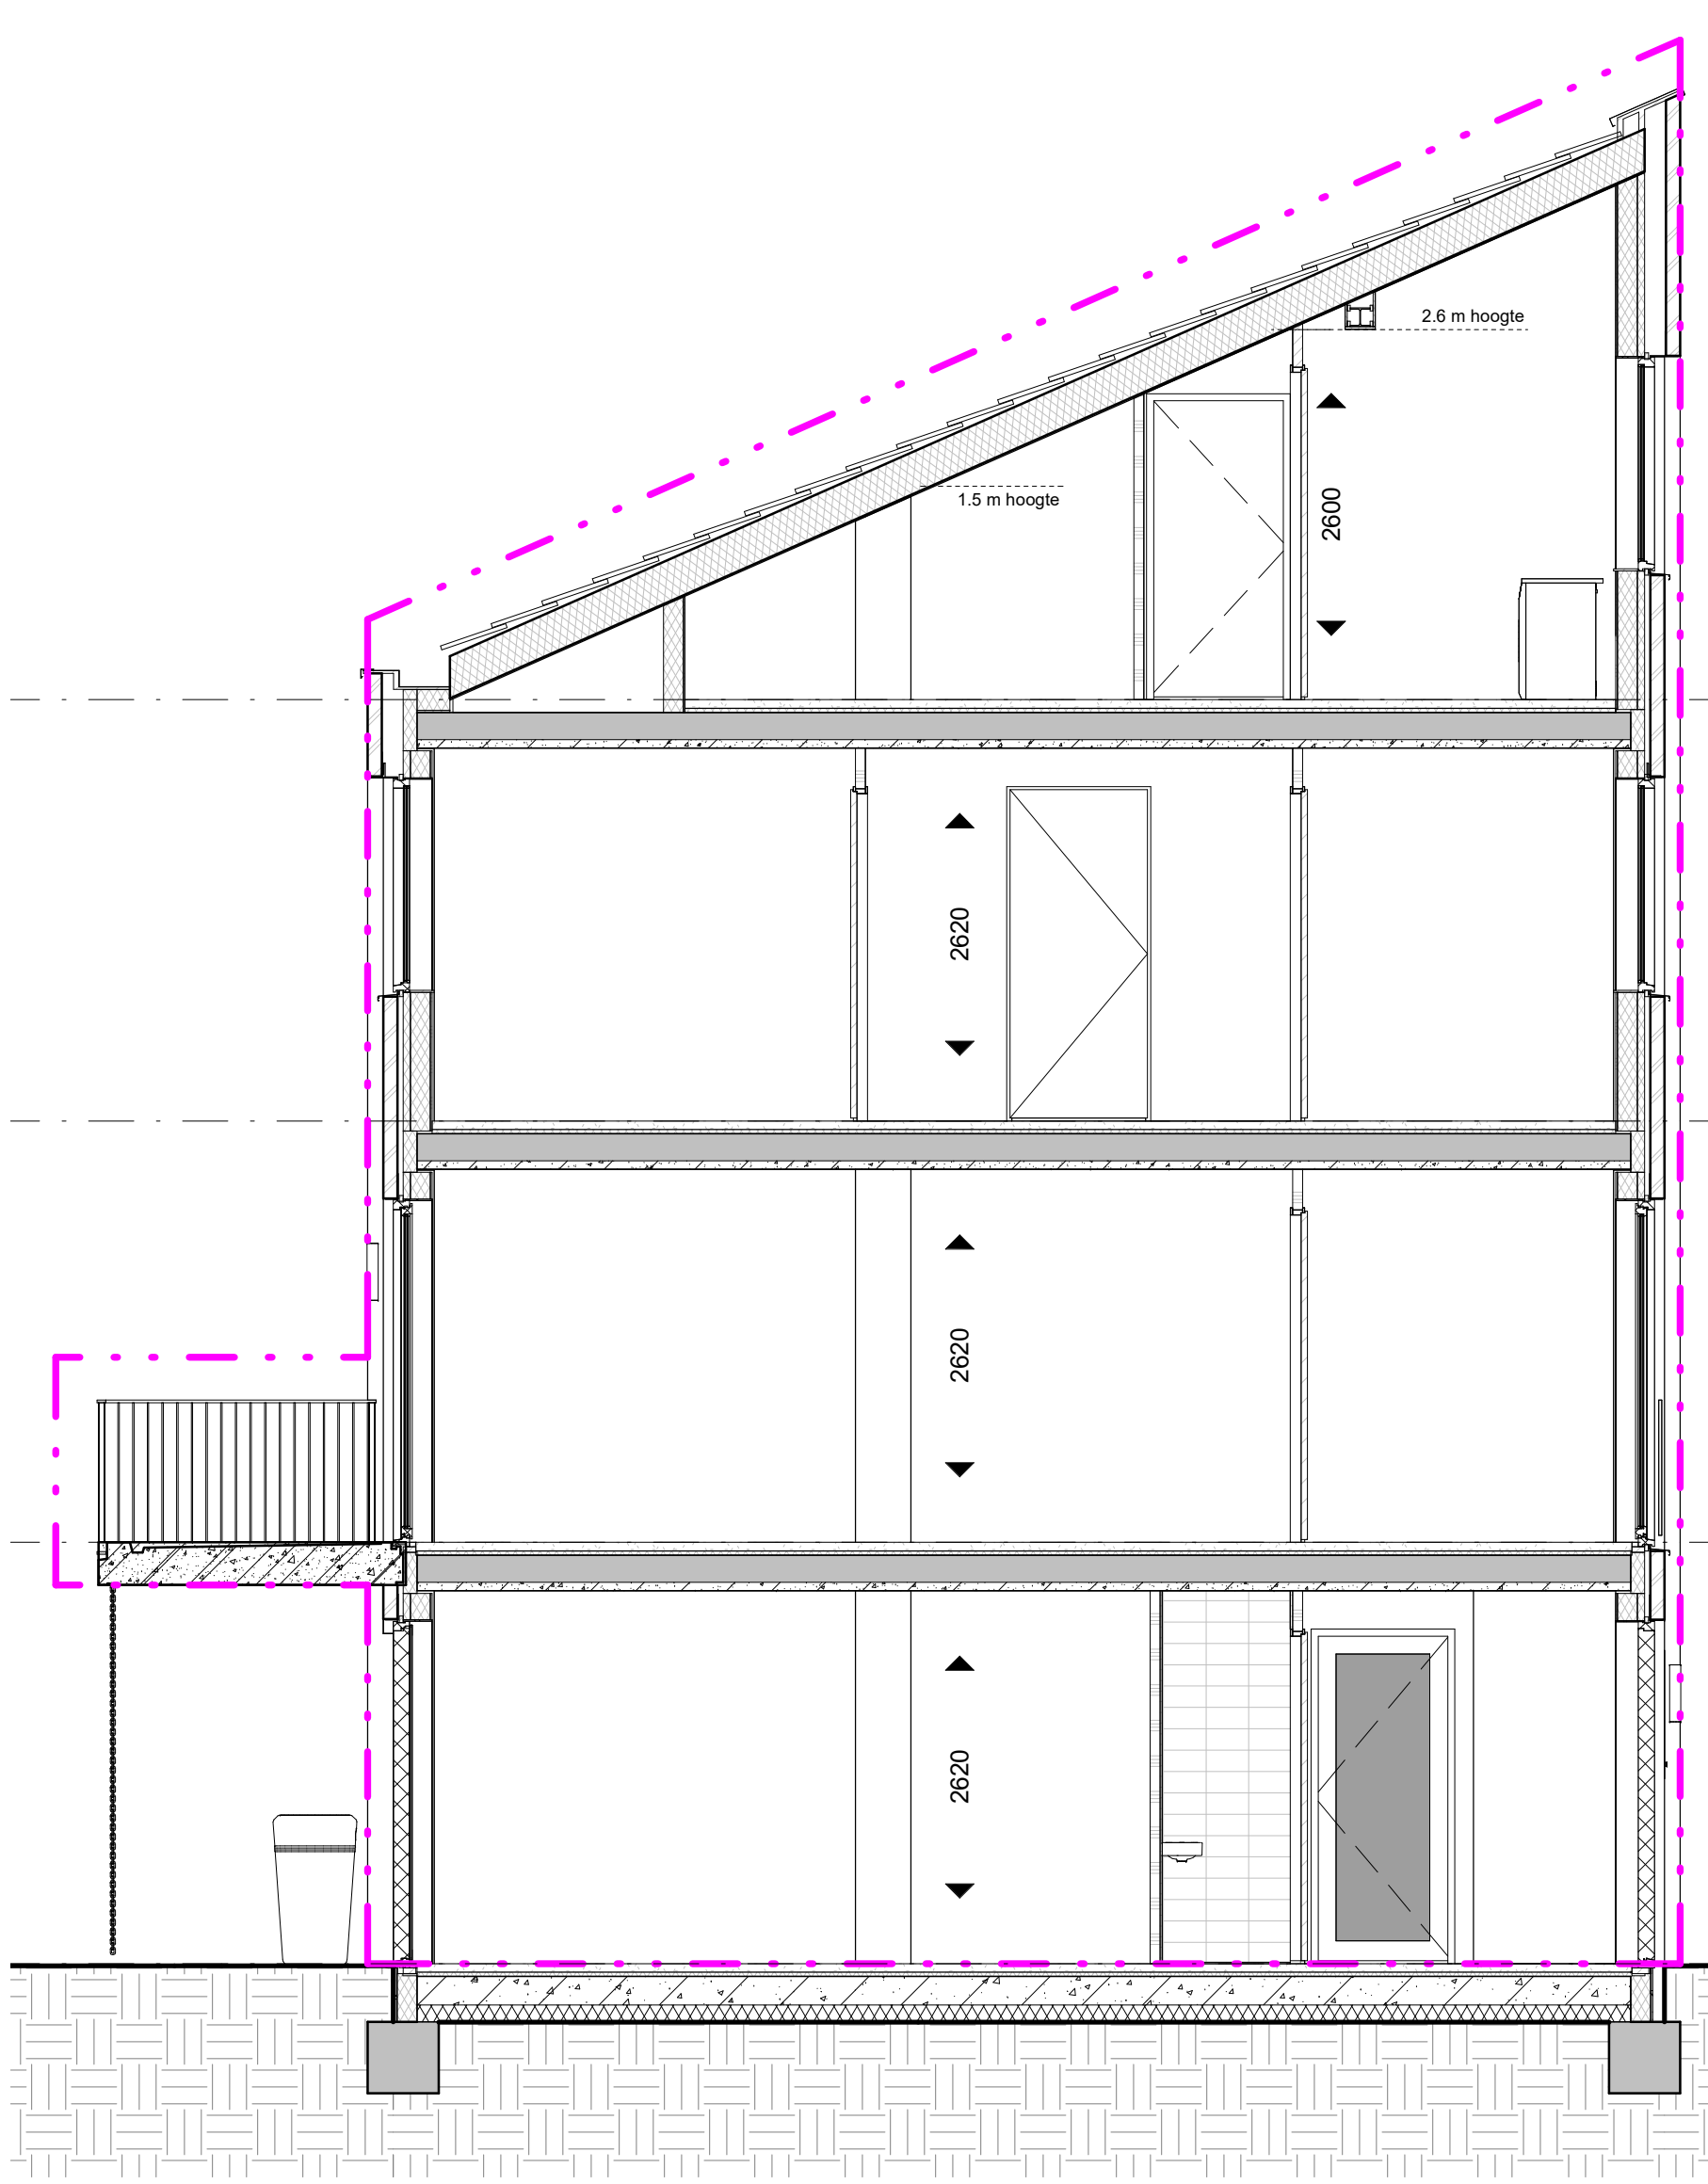

Doorsnede
schaal 1 : 50

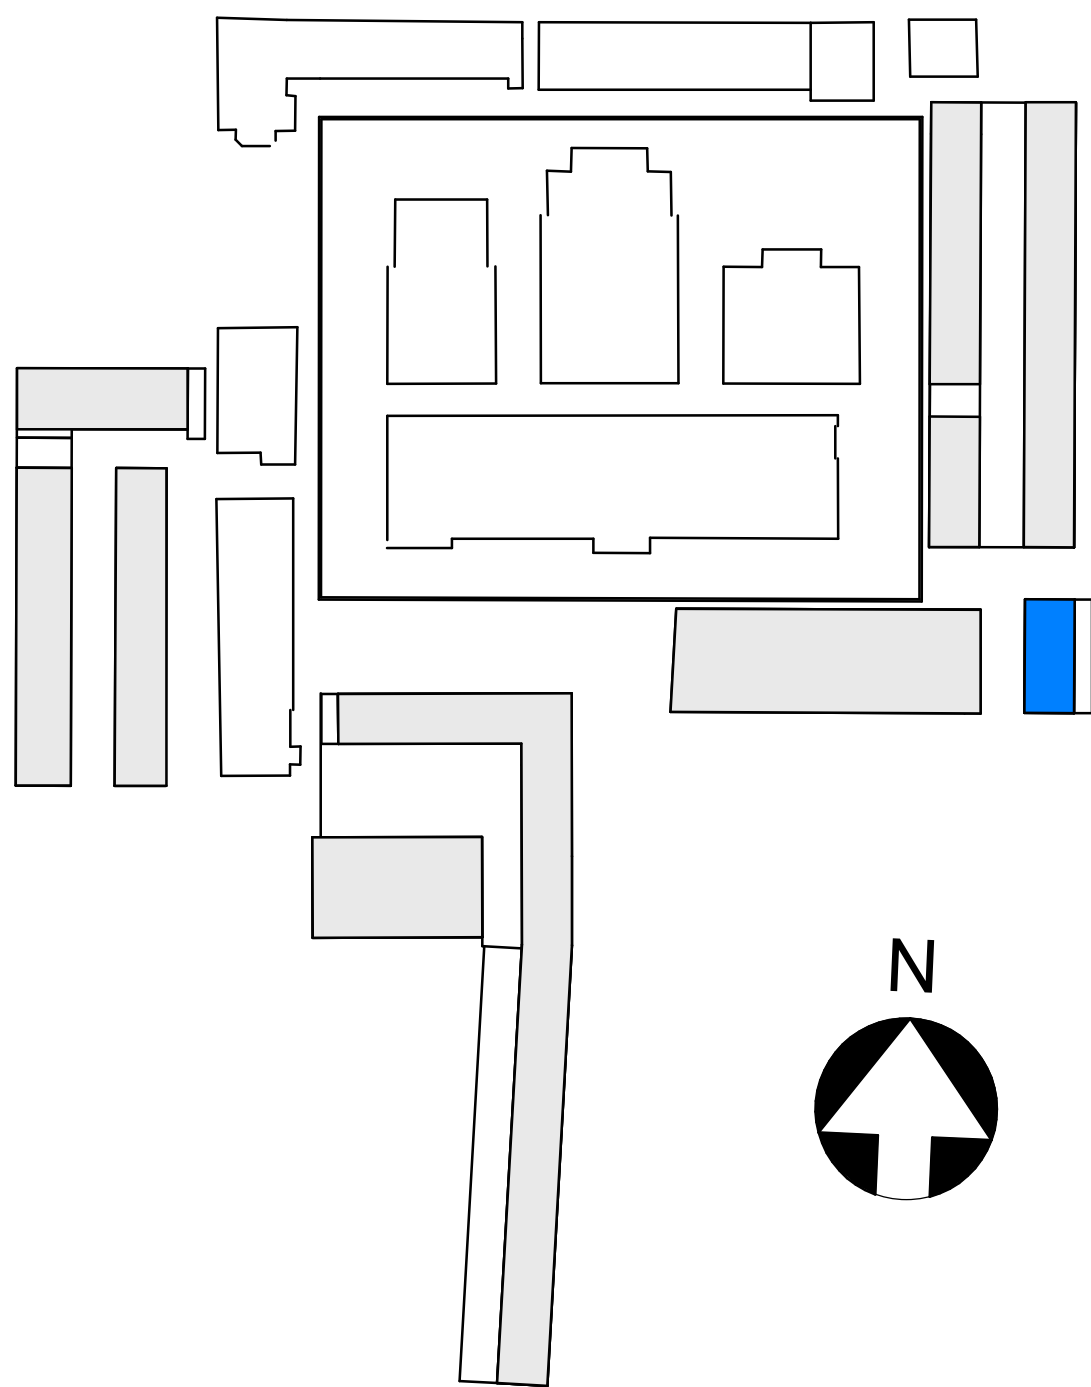

• MAATVOERING CA. MATEN
• VOOR POSITIE BUITENBERGING
ZIE OVERZICHTSTEKENING G3A (BEGANEGROND)

BOUWNUMMER 402

KOPERSCONTRACTTEKENING

Ontwikkelcombinatie: BPD - De Nijls B.V.
Contractpartij: De Nijls B.V.

opdrachtgever
Slachthuisdistrict, Haarlem
project
Haarlem


BOUWNUMMER_402
type 4A

ontwerper


Cie.

VAN OMMEREN
ARCHITECTEN


RELEVANTIE		Gedrukt	
formaat	A0	30-10-2020	definitief
1:50 / 1:200	datum	status	
schakel			
VK - 402		naam	ontwerper
		tekeningnummer	

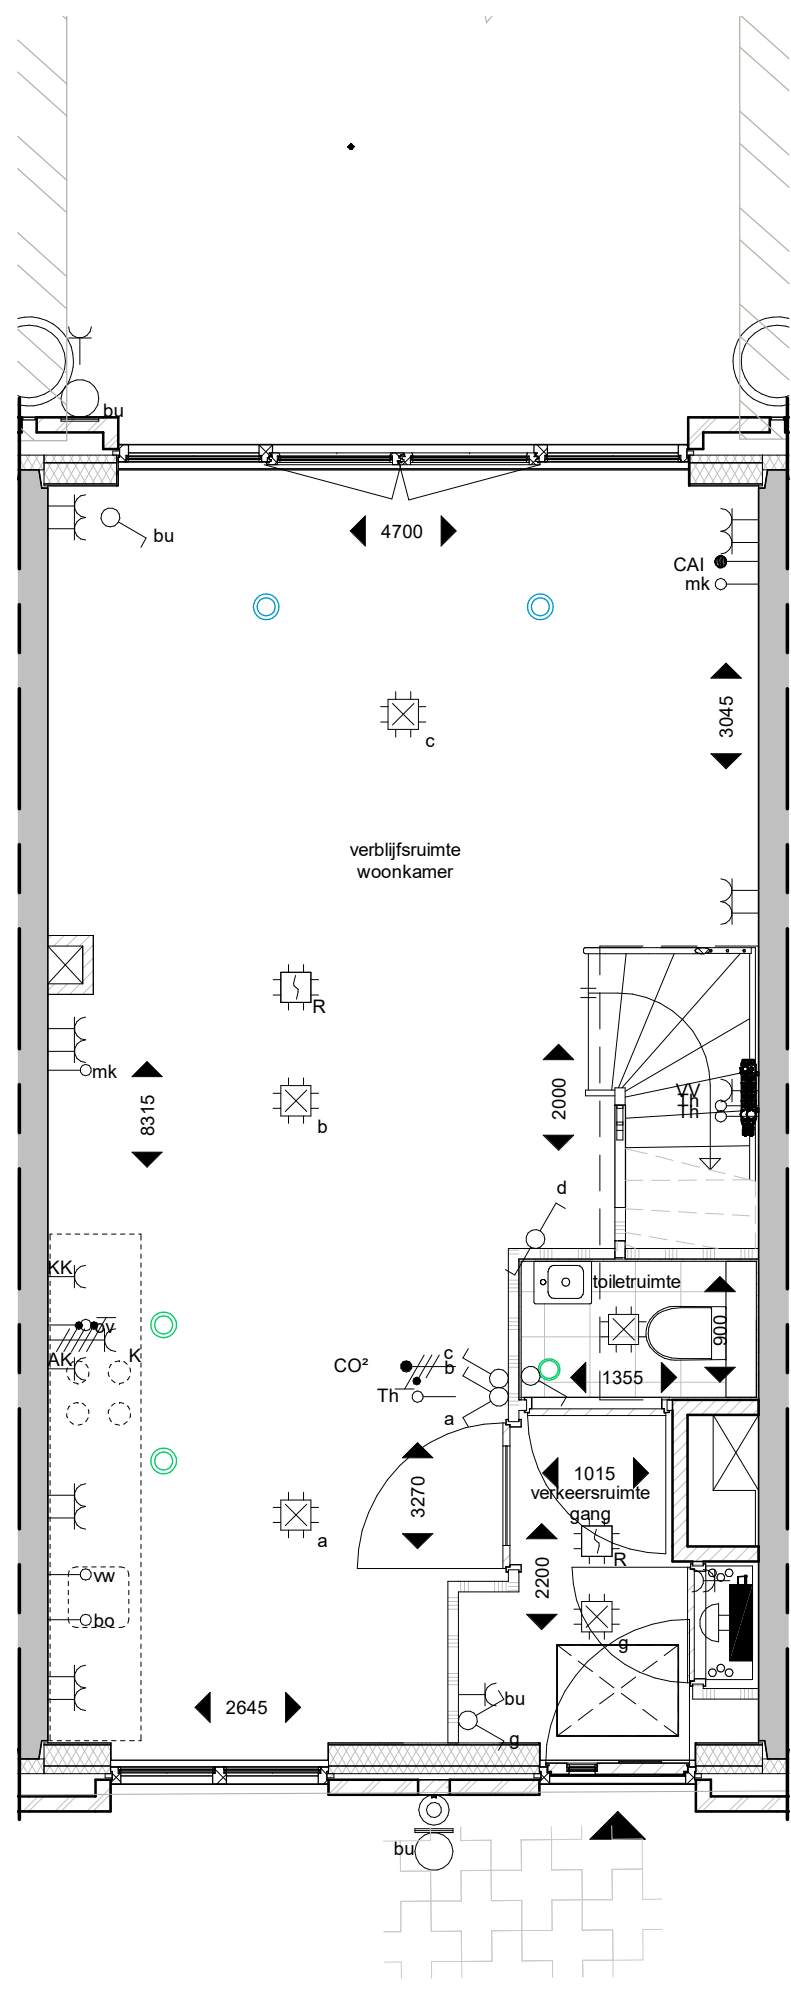


plattegrond; beganegrand
schaal 1 : 50

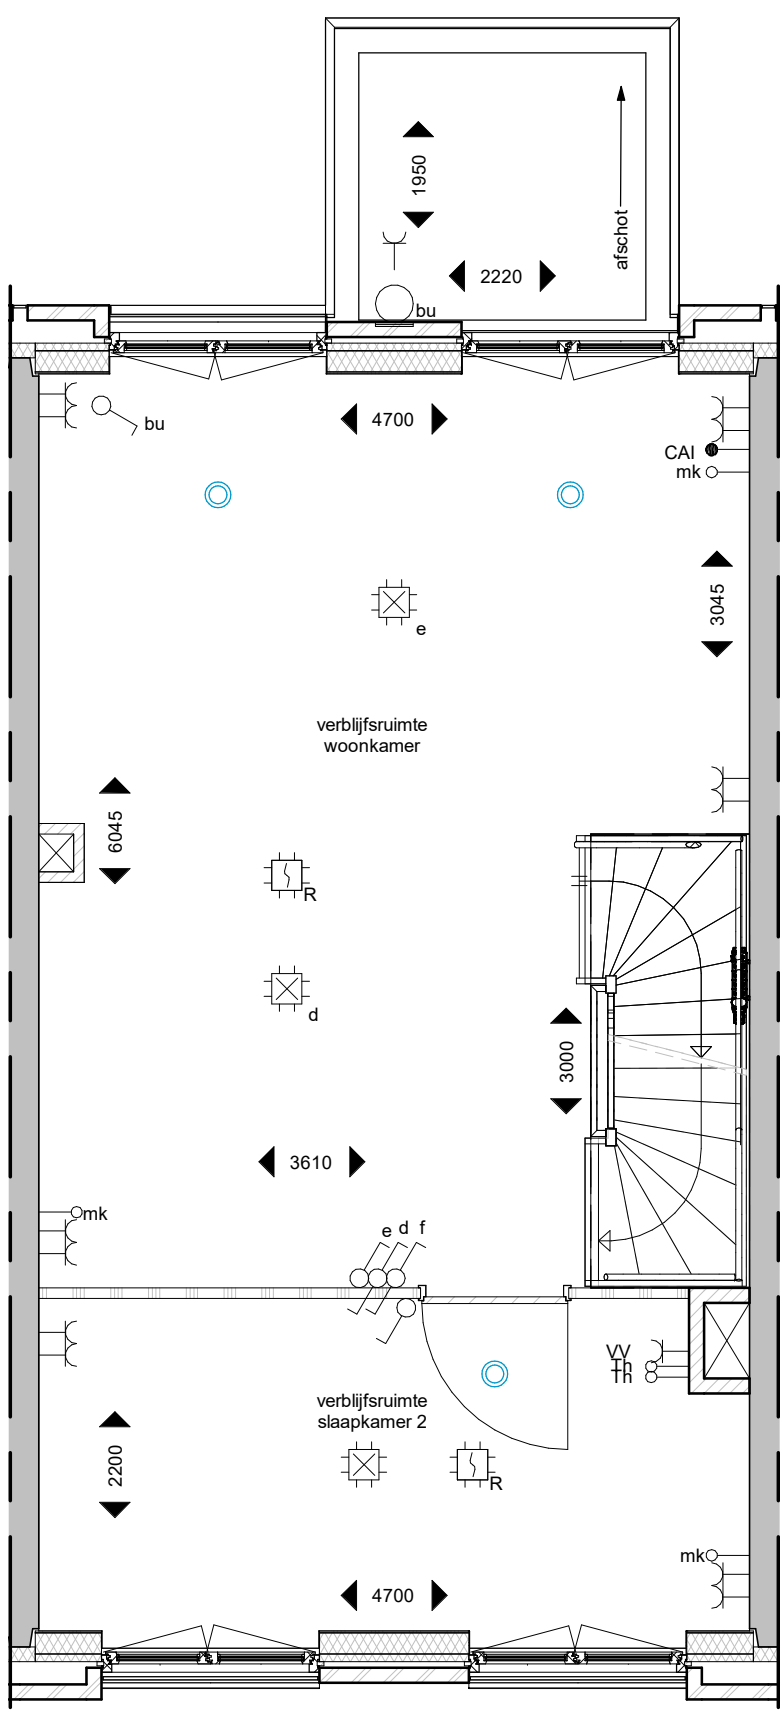

plattegrond; 1e verdieping
schaal 1 : 50

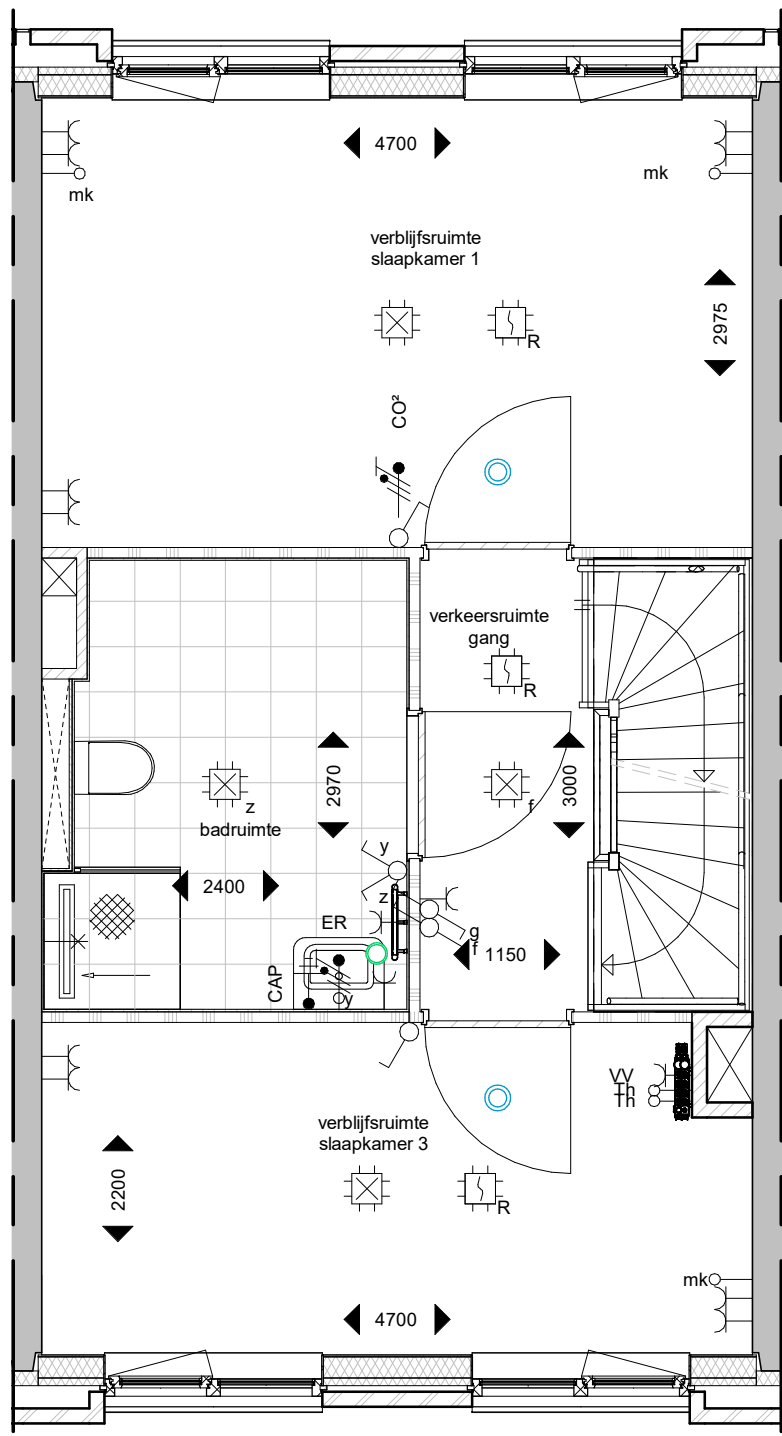


plattegrond; 2e verdieping
schaal 1 : 50

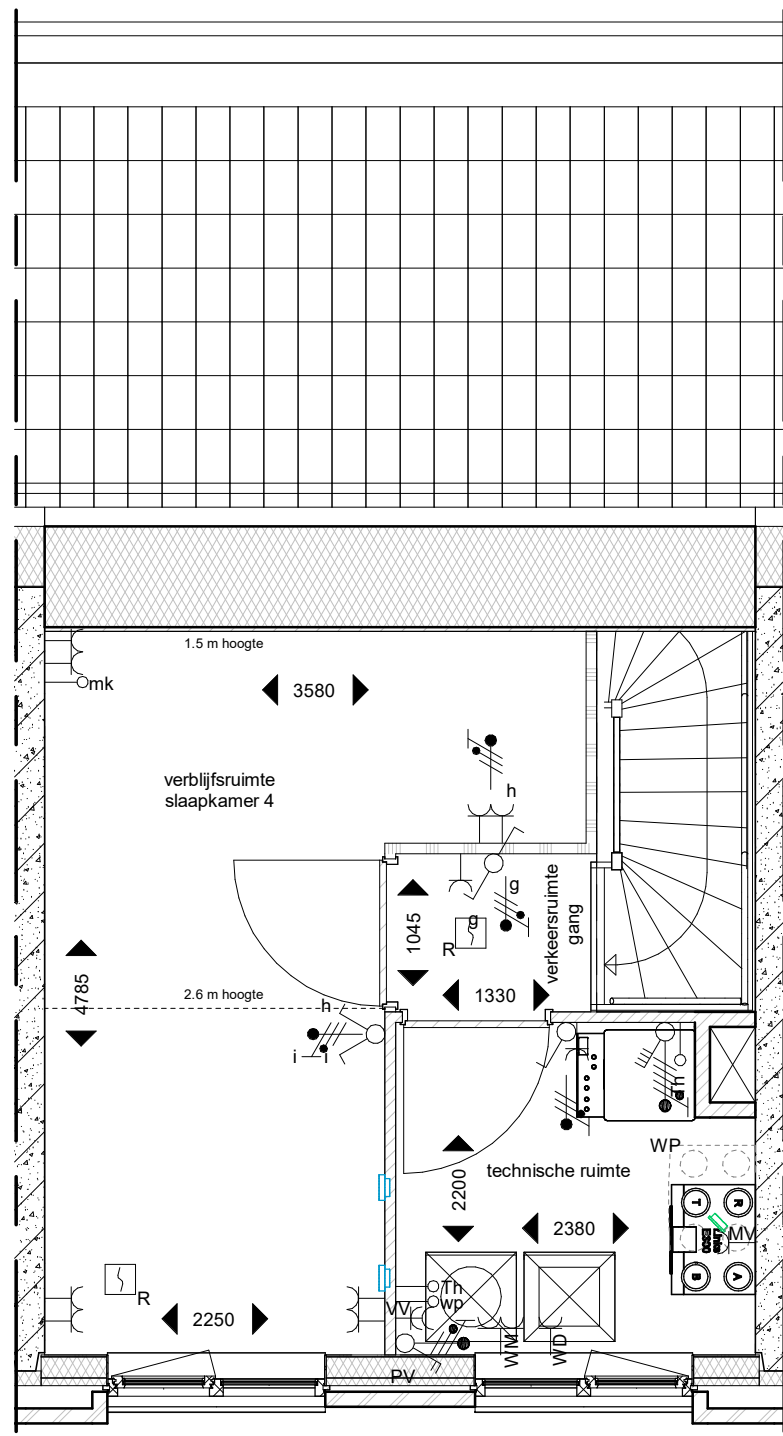



plattegrond; 3e verdieping
schaal 1 : 50

Renvooi	
	metselwerk
	isolatie
	kalkzandsteen
	lthw betonwand
	HSB-wand
	metalschuifwand
	gipsbloek
	woningentree
	zelfsluitend
	30 minuten brandwerend
	60 minuten brandwerend
	metselkast
	plaatingsruimte wasmachine -droger
	vloer tegelwerk
	keuken opstelling
	hemelwaterafvoer / regenput
	huisnummersteen
	woningentree verlichtingsarmatuur
	schematische aanduiding woning (gevel / doorsnede)
	schematische aanduiding woning (plattegrond)
	ventilatie

Renvooi Elektra	
	Centraalkaas
	Lichtaansluitpunt buiten
	Lichtaansluitpunt onder lichte aansluitpunt
	Lichtaansluitpunt wand badkamer
	Lichtaansluitpunt wand badkamer
	Enkeelpotige schakelaar
	Wisselschakelaar
	Serieschakelaar
	Combinatie (schakelaar en wot onder 2-voudig raam)
	Enkele wot met randaarde
	Dubbele wot met randaarde, horizontale montage
	Enkele wot met randaarde, spatwaterdicht
	Dubbele wot met randaarde, opbouw meterkast 3611 doos
	Groepenvendeelkast
	Enkele wot met randaarde, l.b.v. waskap
	Enkele wot met randaarde, l.b.v. waskast
	Enkele wot met randaarde, l.b.v. MV-Box
	Enkele wot met randaarde, l.b.v. Verwarmingsverdeler
	Enkele wot met randaarde, l.b.v. Koken-2x230V
	Enkele wot met randaarde, l.b.v. Oven
	Enkele wot met randaarde, l.b.v. Vaatwasser
	Enkele wot met randaarde, l.b.v. Boiler
	Enkele wot met randaarde, l.b.v. Droger
	Enkele wot met randaarde, l.b.v. Wasmachine
	Enkele wot met randaarde, l.b.v. Elektrische radiator
	Dubbele wot met randaarde, opbouw l.b.v. Stadsverwarming
	Rookmelder
	Centraalkaas l.b.v. Rookmelder, verzamelpunt Thermostaat
	Bedraad aansluitpunt CAI
	Loze leiding uit meterkast
	Schel. aangesloten op bedrukker in meterkast
	Intercombestel Vercom BeoView
	Bedrukker Rond
	Leiding l.b.v. Thermostaat (boven schakelaar)
	Leiding l.b.v. Thermostaat (naht)
	Verwarmingsverdeler in warme kast
	Bedrade leiding l.b.v. CO² sensor woonkamer 230V
	Impulsschakelaar in keuken 4x0.8 Jung 534EU in 3v raam met wot

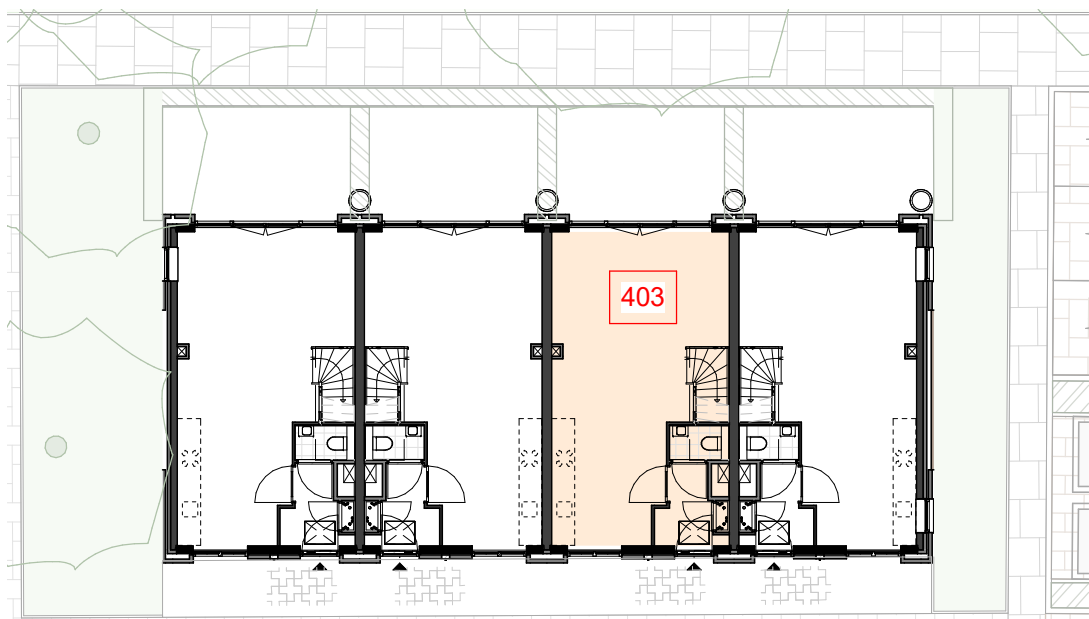


beganegrand, Gebouw 4
schaal 1 : 200

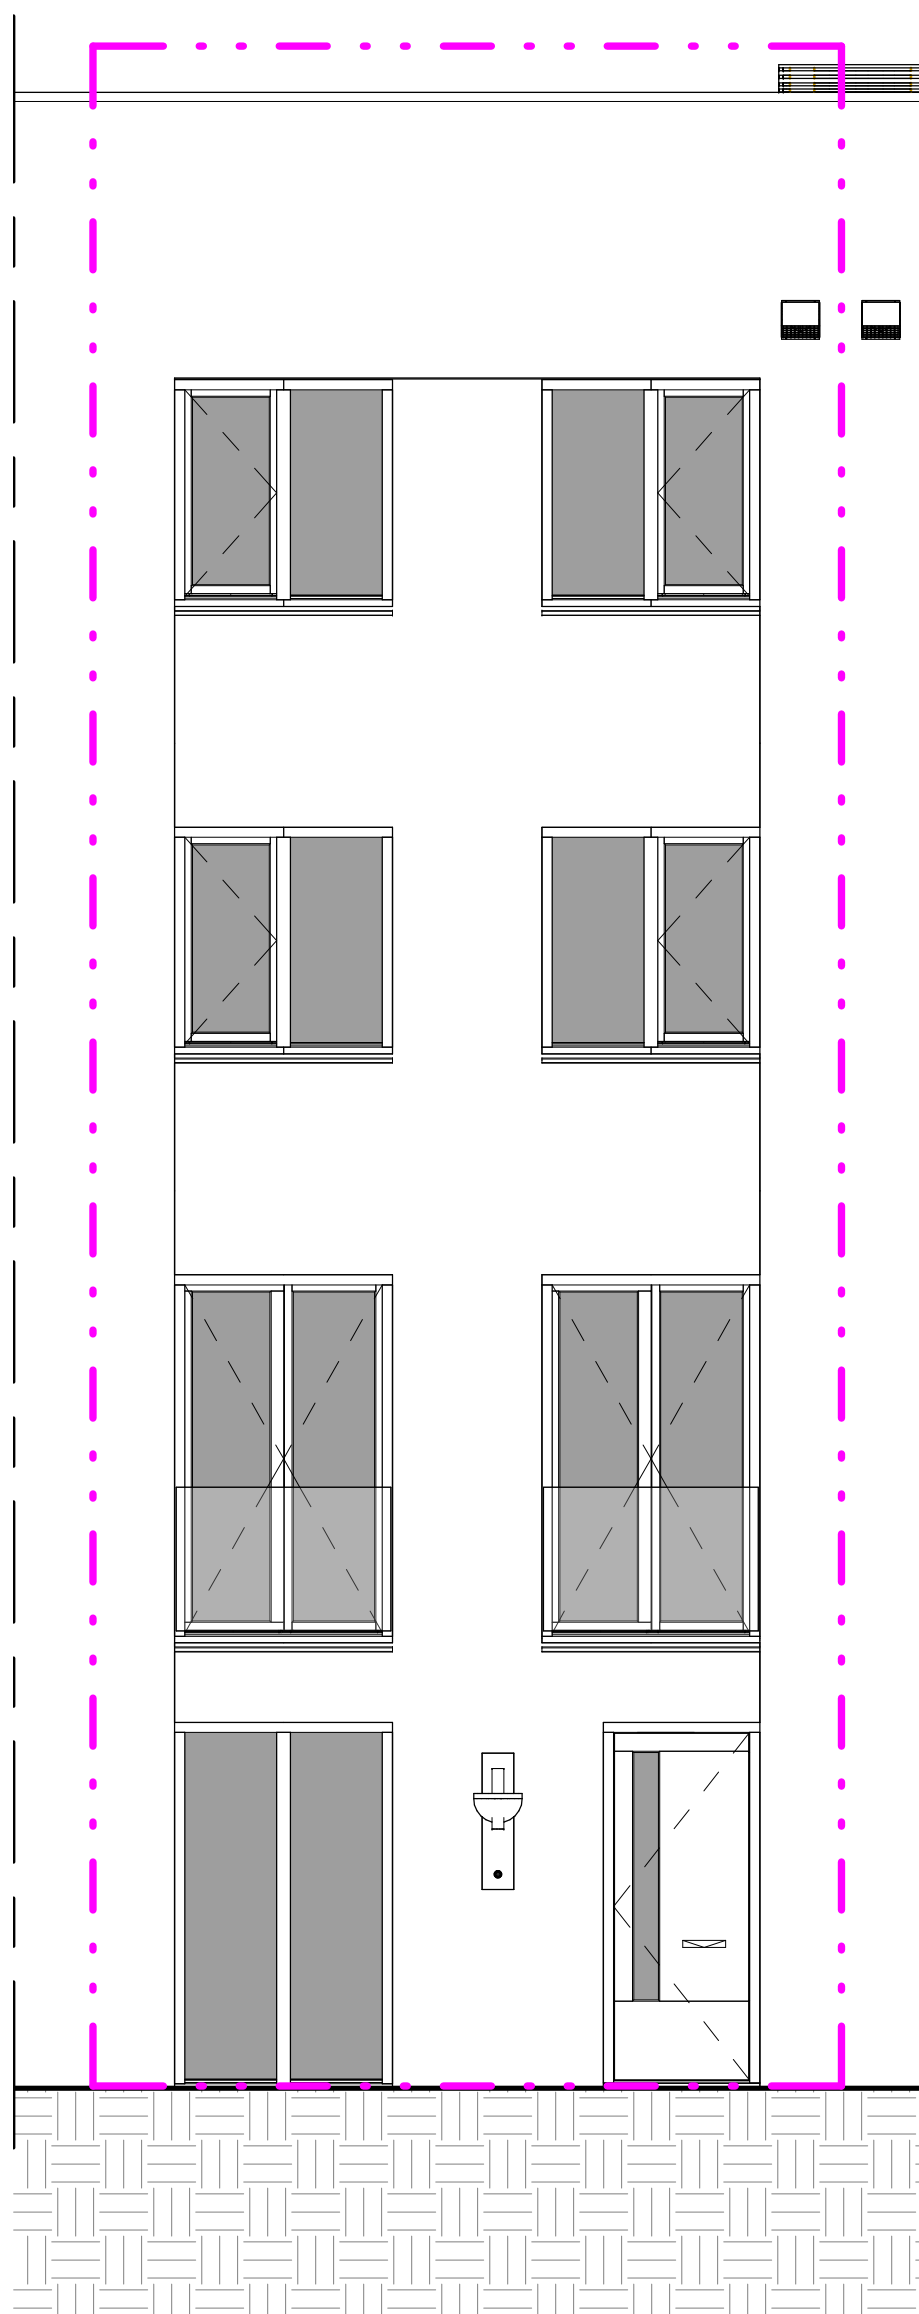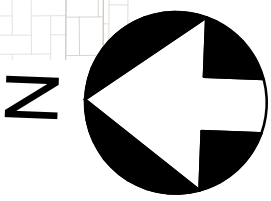



Westgevel
schaal 1 : 50



Oostgevel
schaal 1 : 50

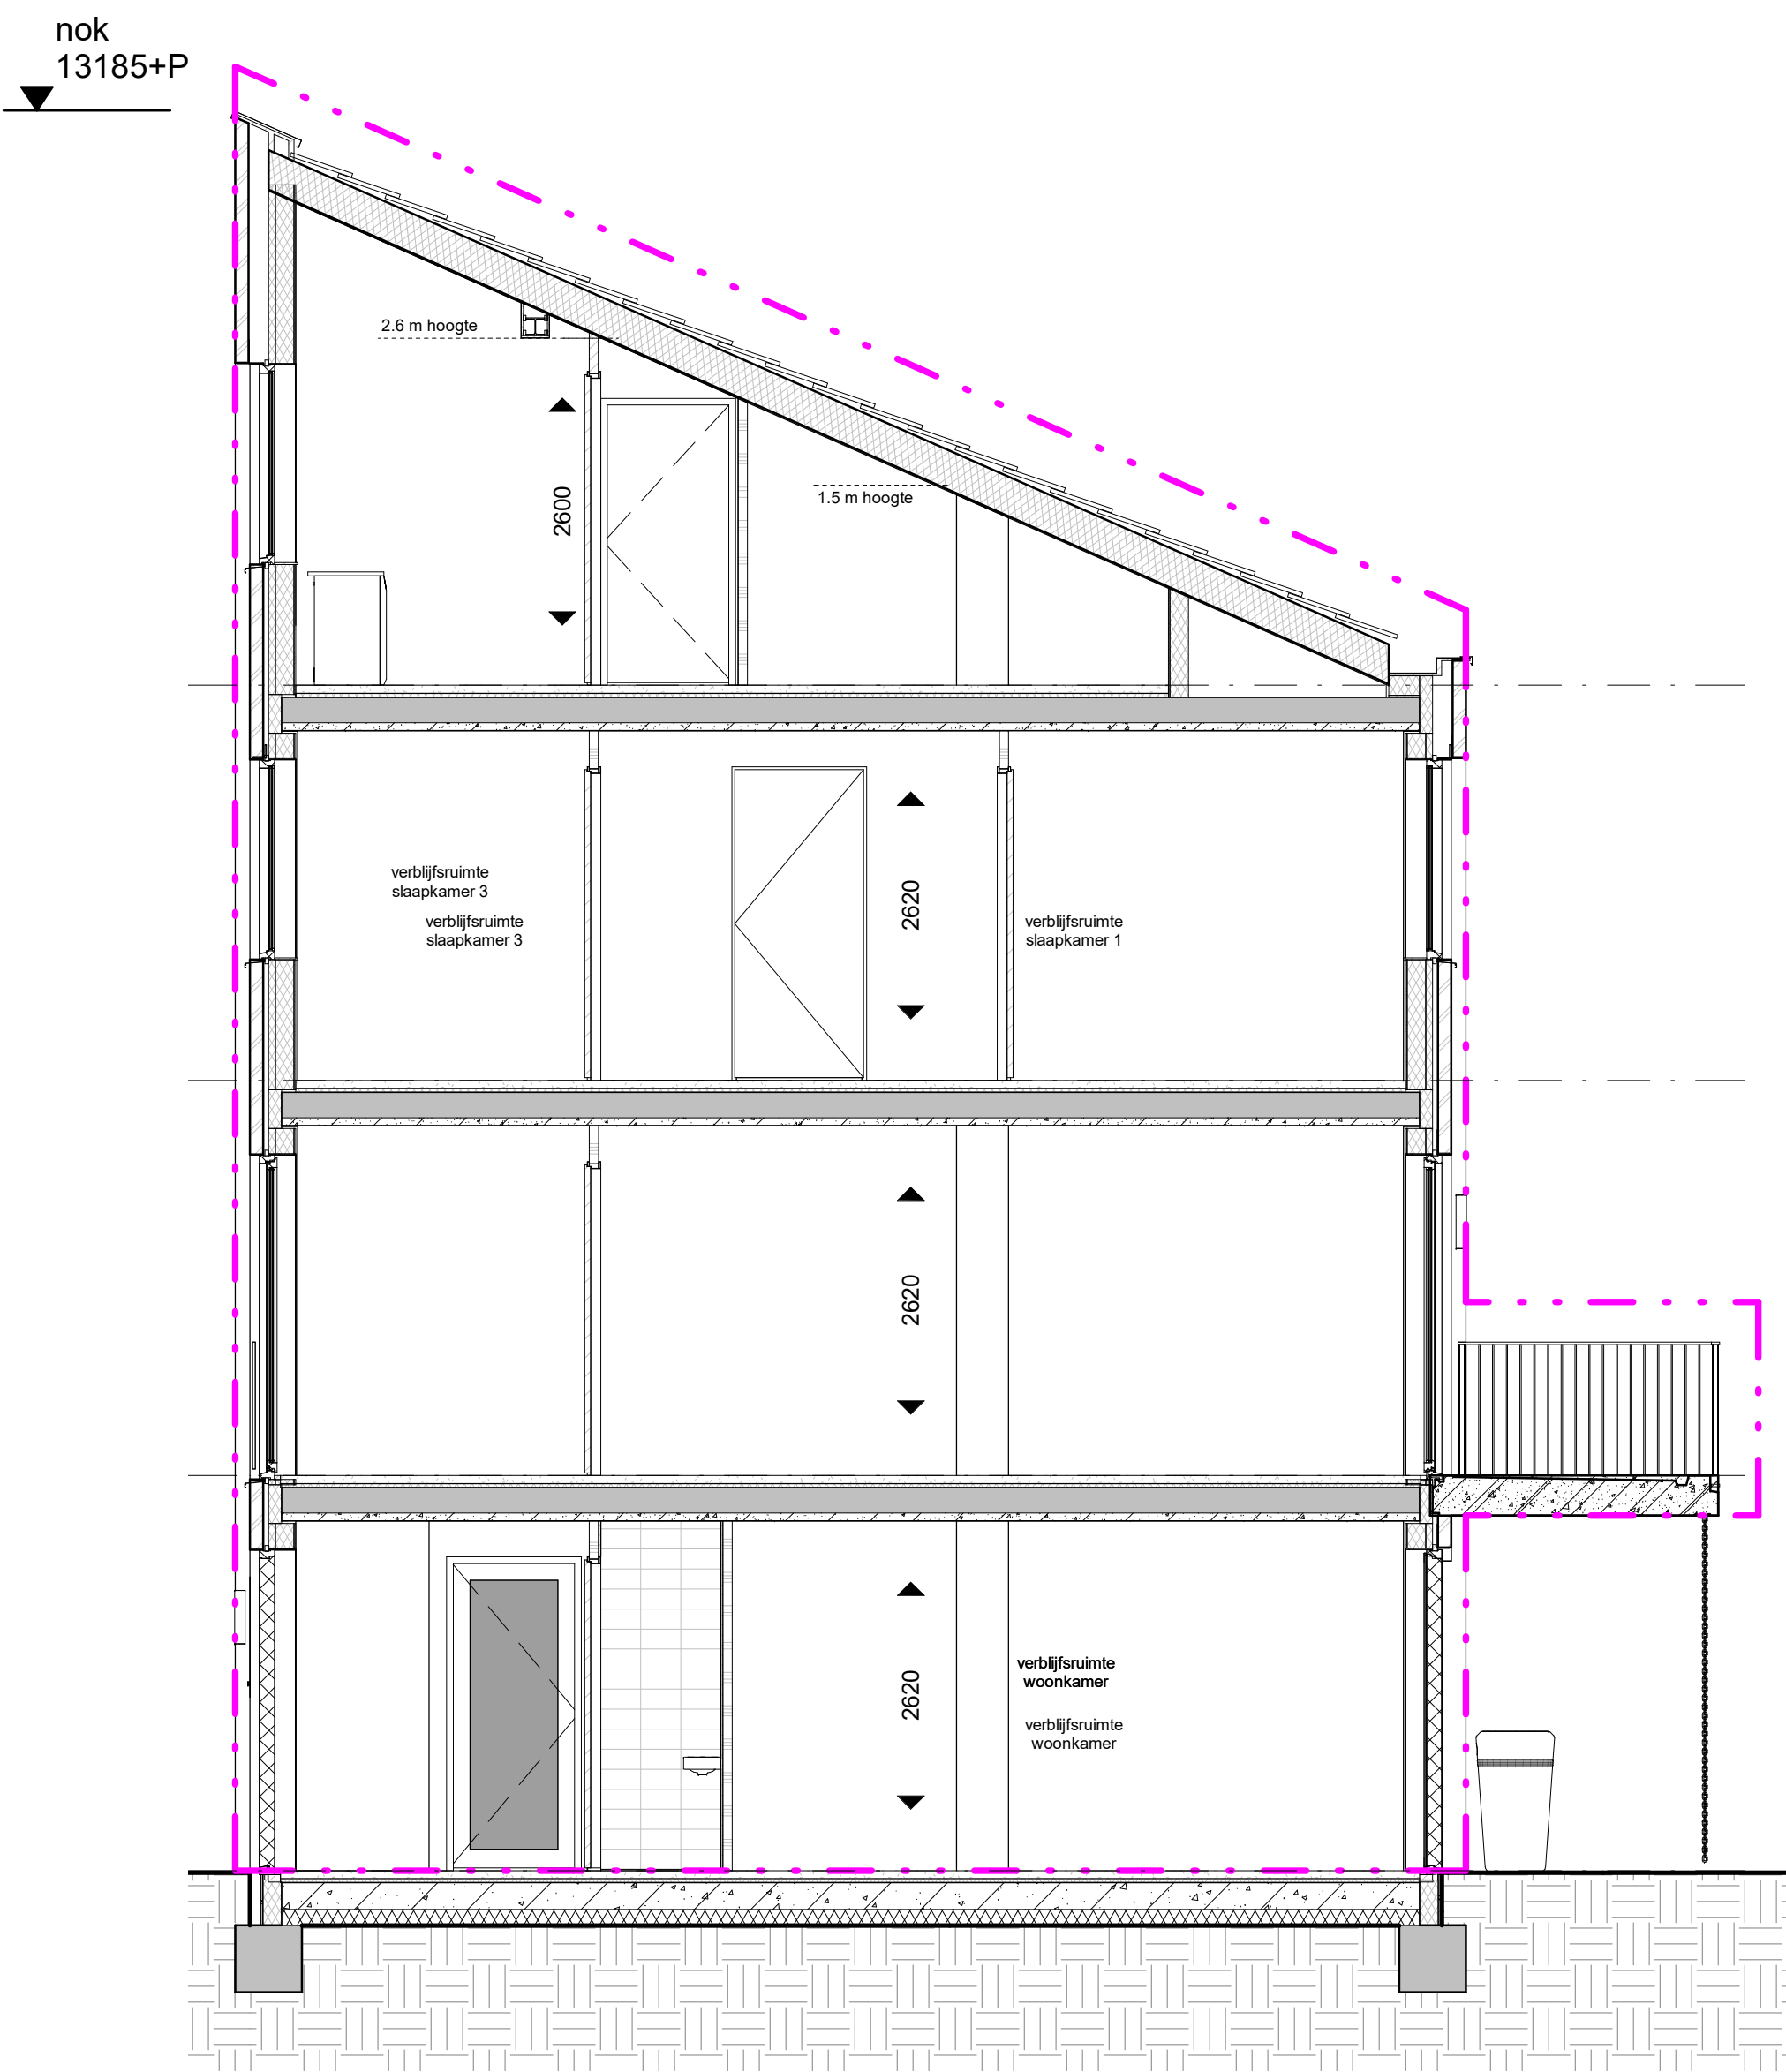

Doorsnede
schaal 1 : 50

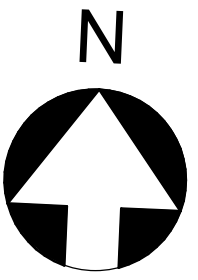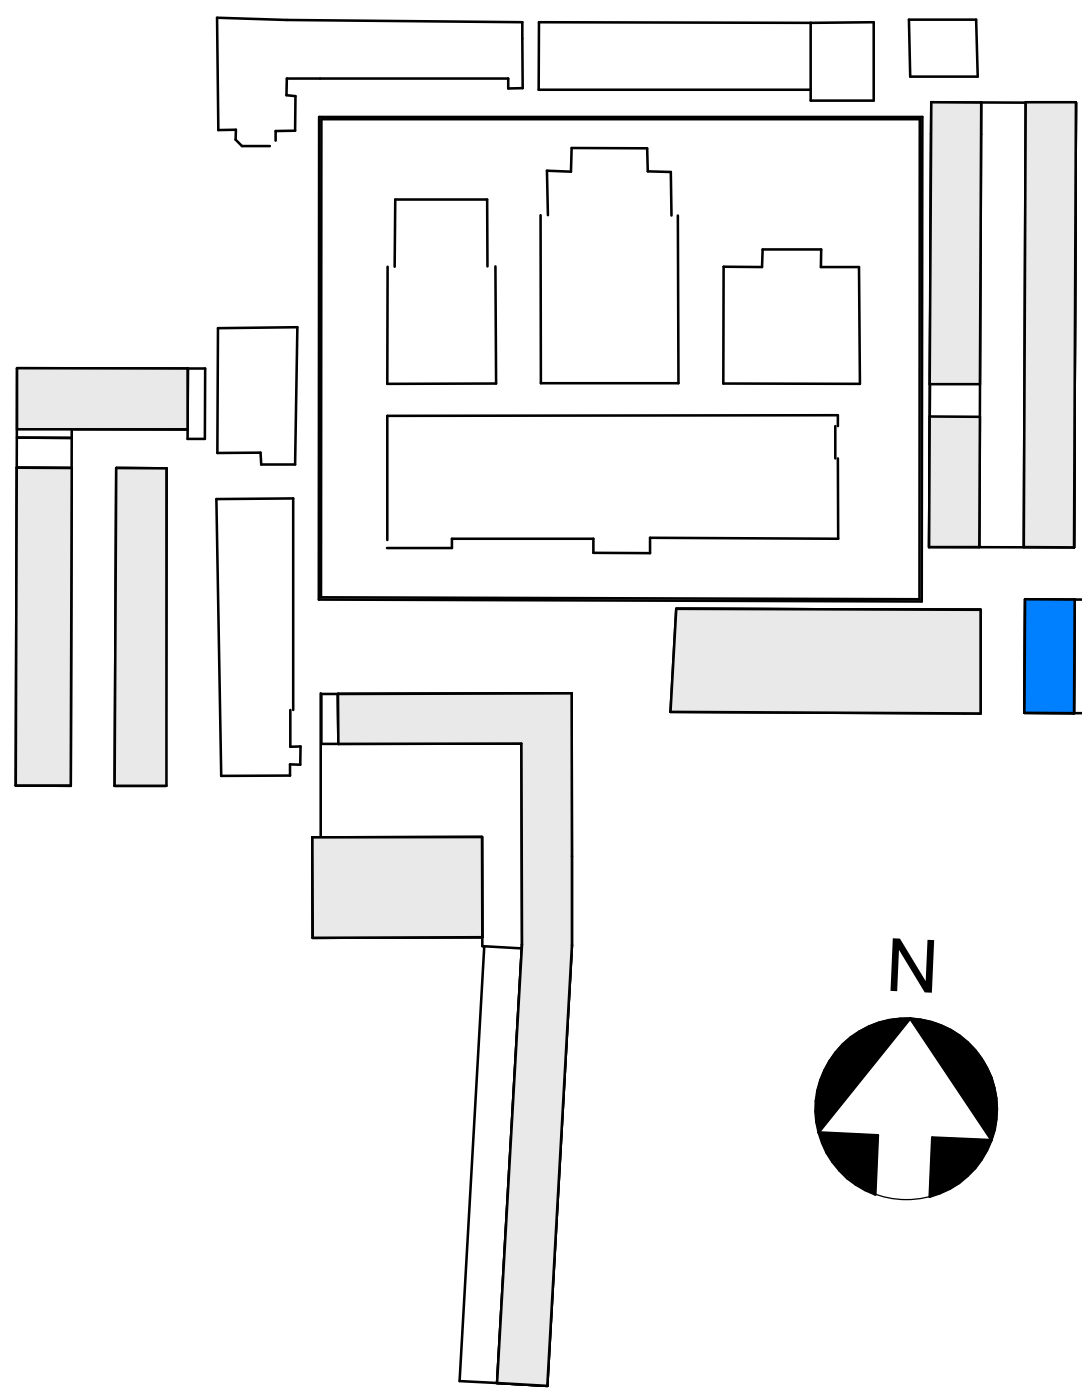

• MAATVOERING CA. MATEN
• VOOR POSITIE BUITENBERGING
ZIE OVERZICHTSTEKENING G3A (BEGANEGROND)

BOUWNUMMER 403

KOPERSCONTRACTTEKENING

Ontwikkelsamenwerking: BPD - De Nijls B.V.
Contractpartij: De Nijls B.V.

Slachthuisdistrict, Haarlem
Haarlem


BOUWNUMMER_403
type 4A-sp

onderdeel


Cie.

VAN OMMEREN
ARCHITECTEN


RECHTING		Groot	
formaat	A0	30-10-2020	definitief
1:50 / 1:200	datum	status	
schale			
VK		403	
naam	beoordeld	tekeningnummer	

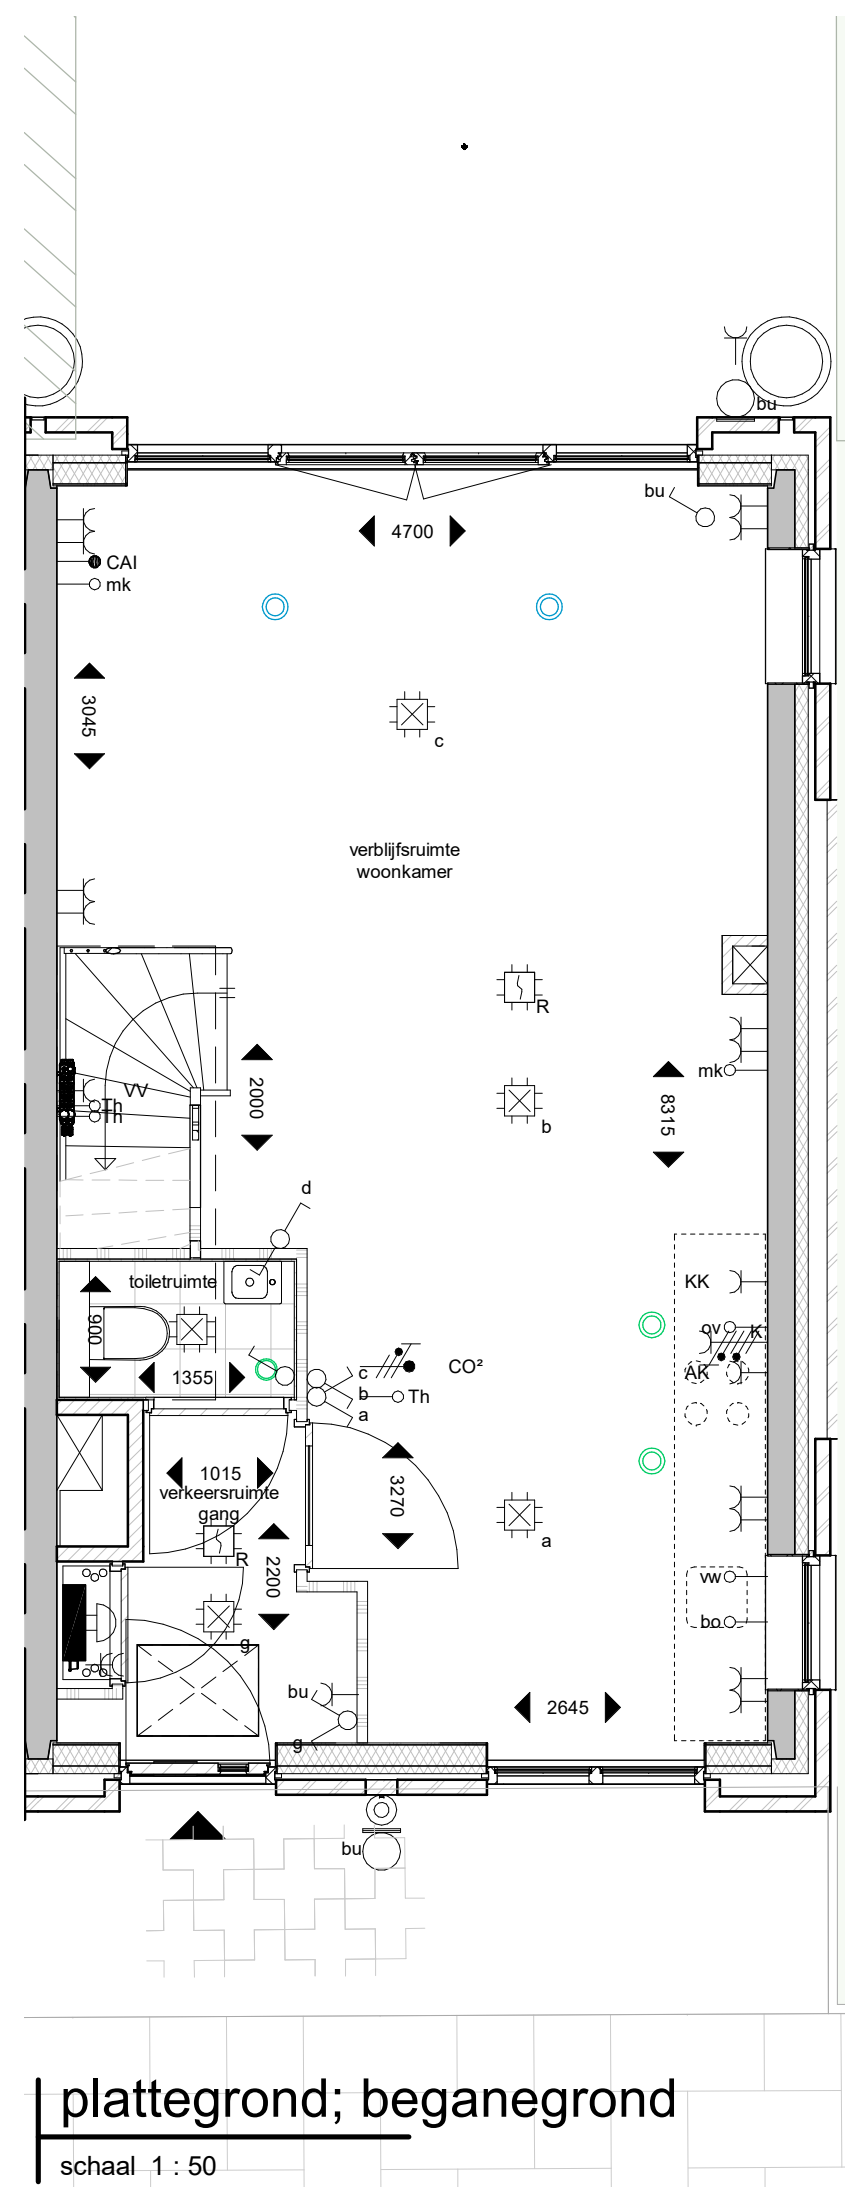


plattegrond; beganegrand
schaal 1 : 50

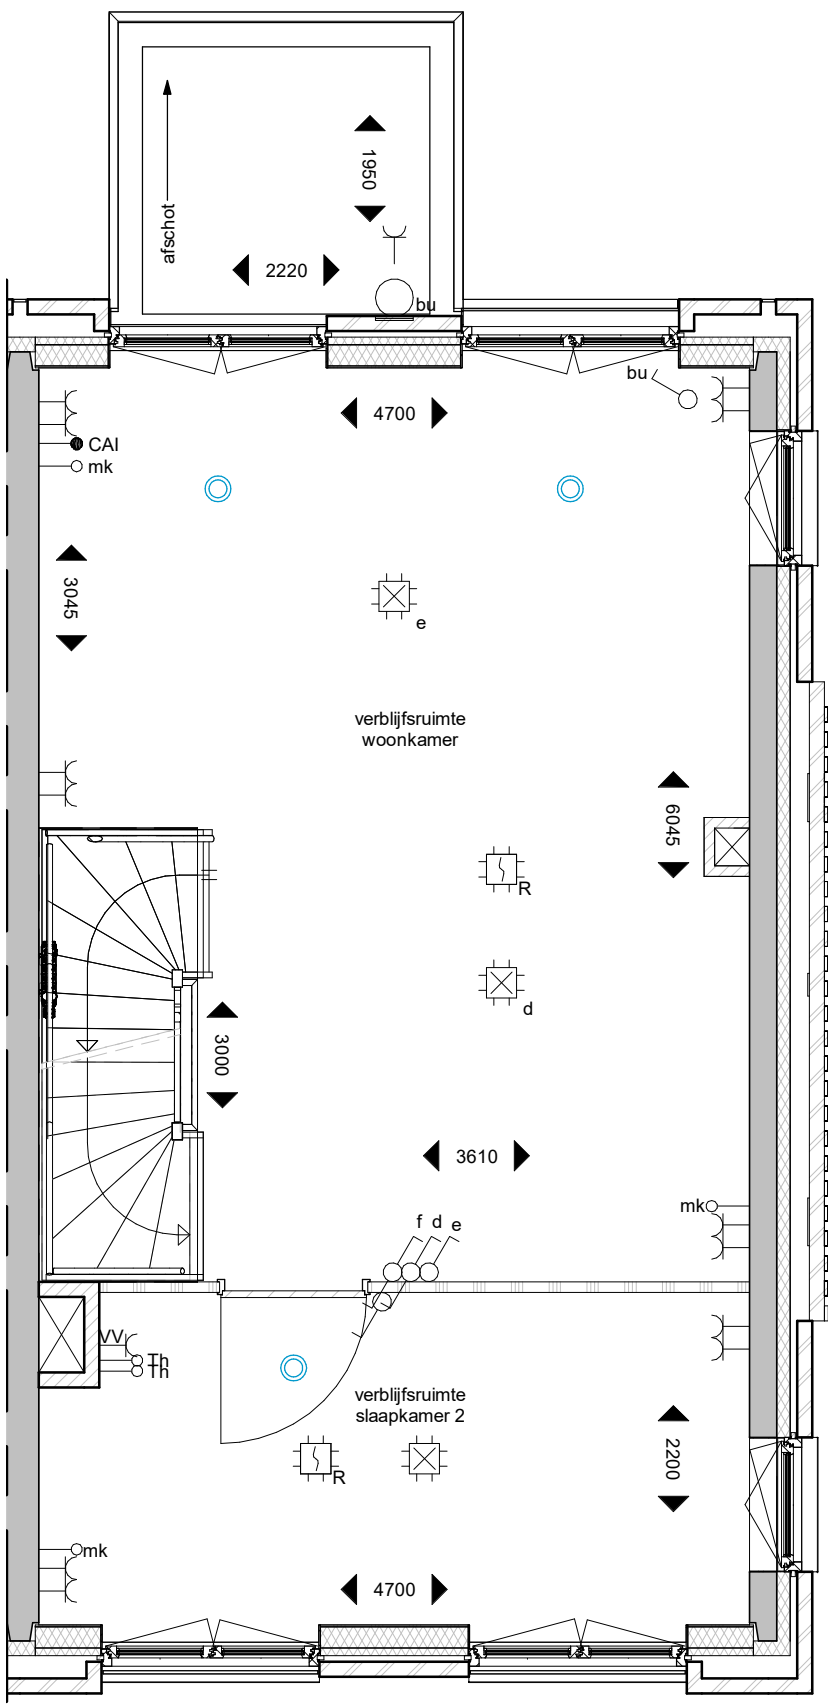


plattegrond; 1e verdieping
schaal 1 : 50

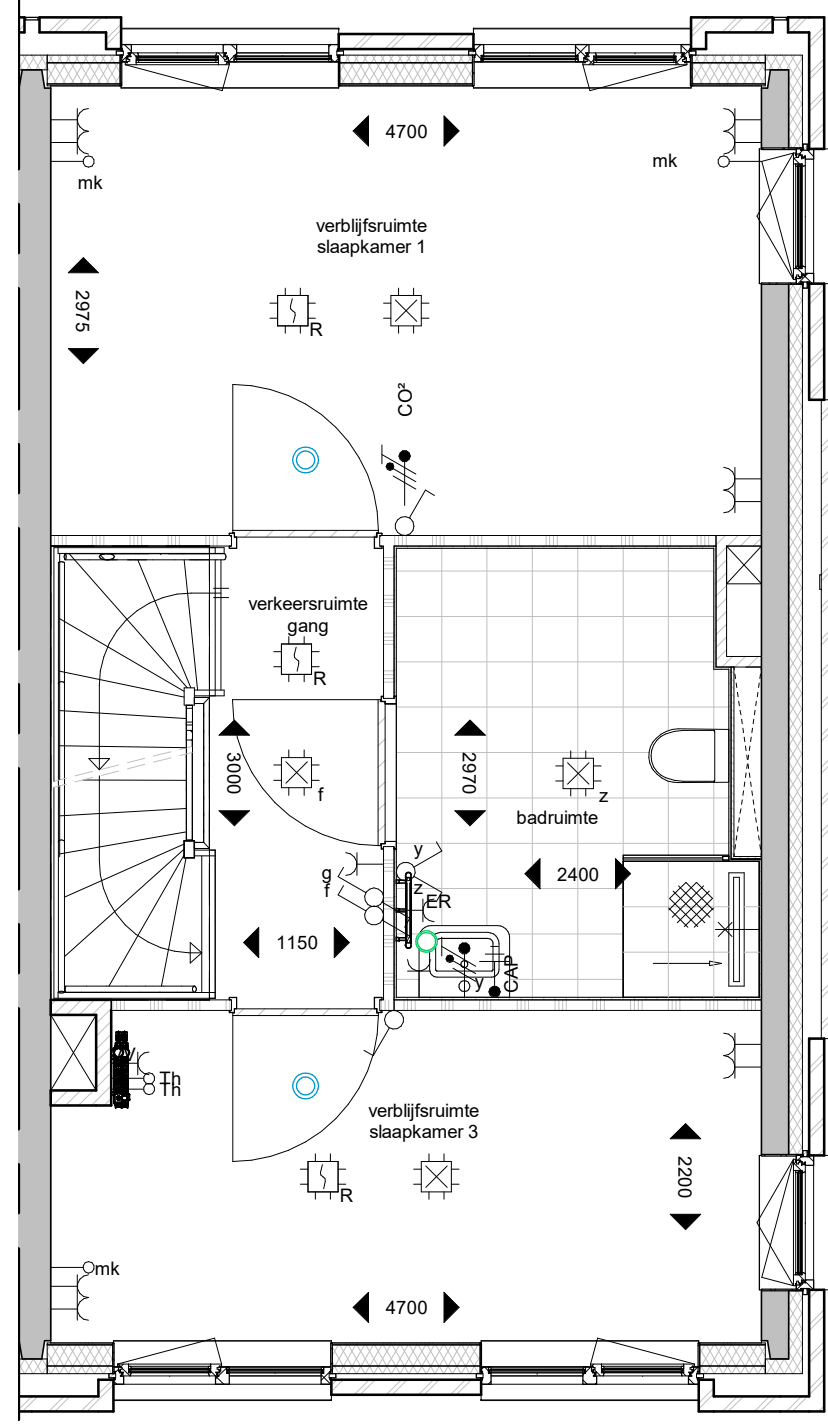

plattegrond; 2e verdieping
schaal 1 : 50

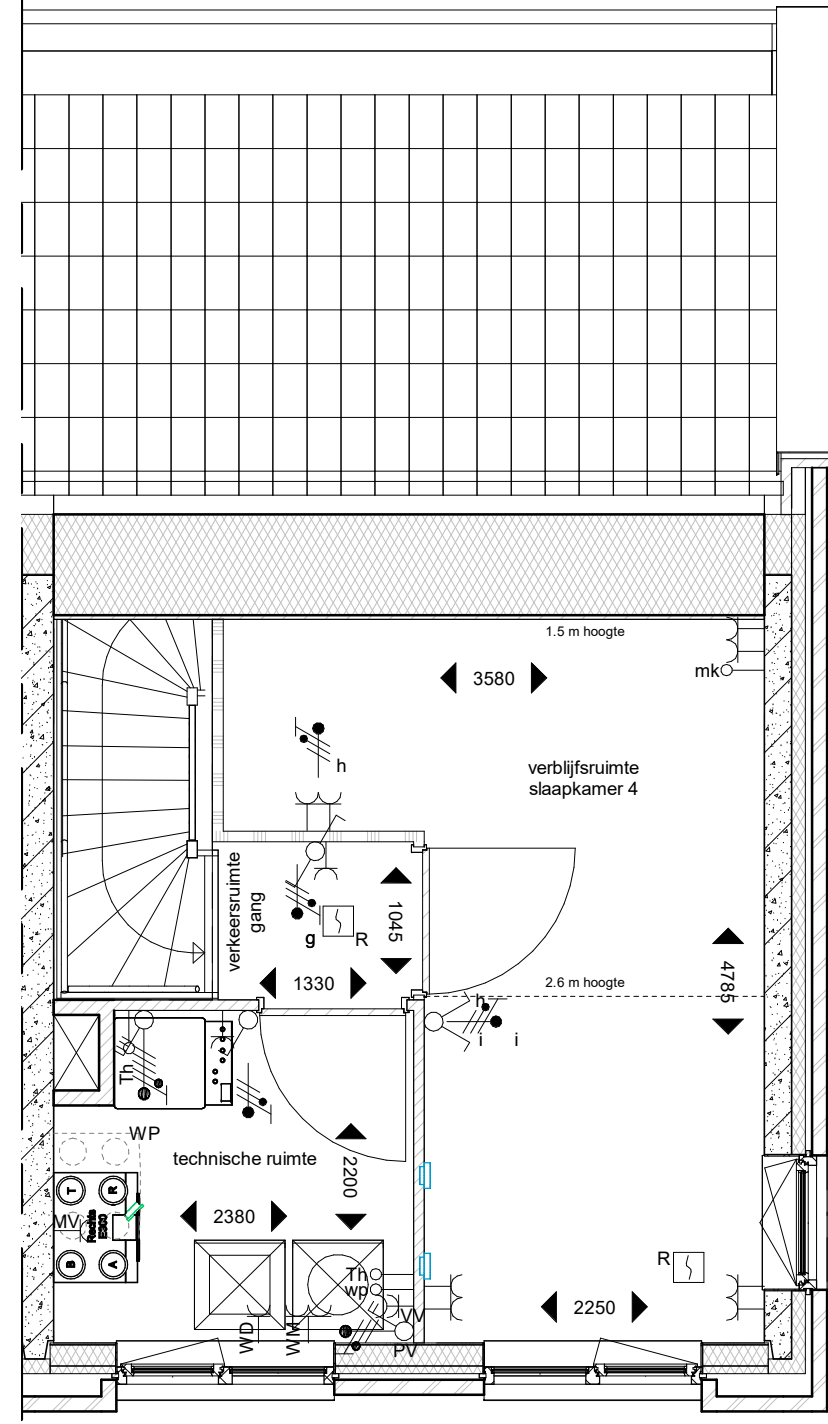


plattegrond; 3e verdieping
schaal 1 : 50

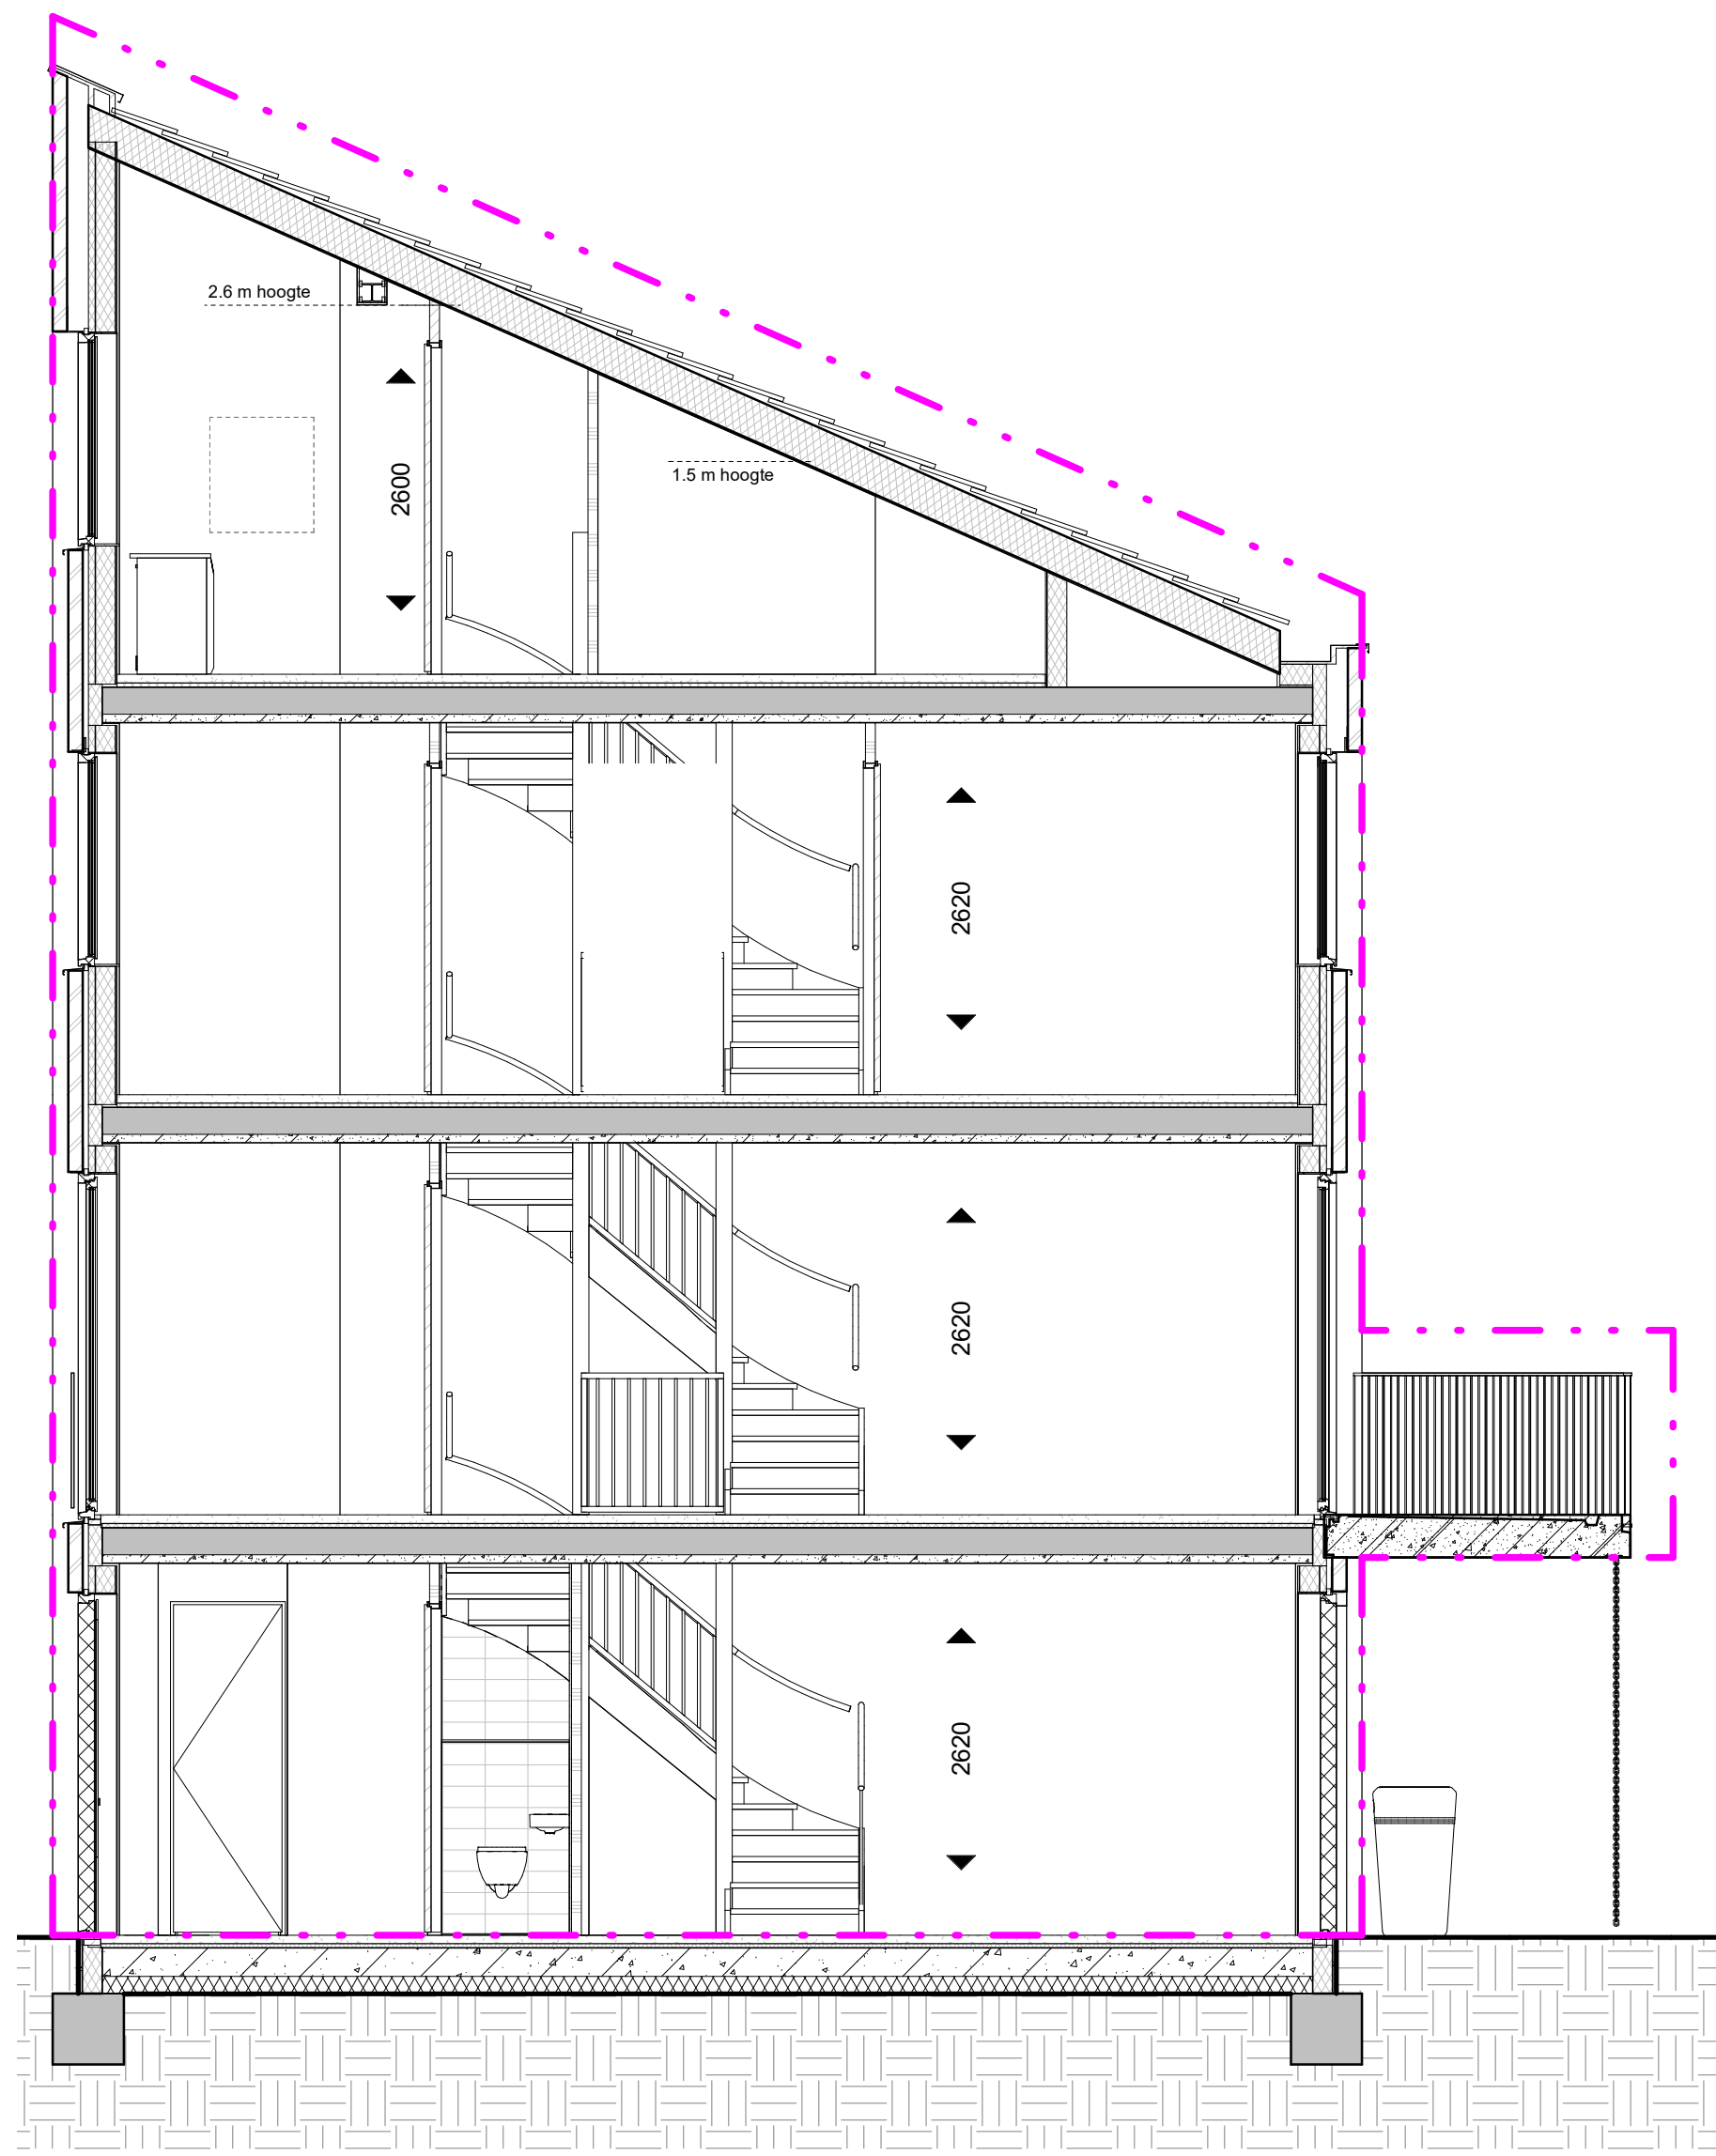



Doorsnede
schaal 1 : 50

Renvooi	
	metselwerk
	isolatie
	kalkzandsteen
	lwg betonwand
	HSB-wand
	metalschuifwand
	gipsblok
	woningentree
	zelfsluitend
	30 minuten brandwerend
	60 minuten brandwerend
	metselwerk
	plaatingsruimte wasmachine -droger
	vloer tegelwerk
	keuken opstelling
	hemelwaterafvoer / regenput
	huisnummersteen
	woningentree verlichtingsarmatuur
	schematische aanduiding woning (gevel / doorsnede)
	schematische aanduiding woning (plattegrond)
	ventilatie

Renvooi Elektra	
	Centraalkaas
	Lichtaansluitpunt buiten geschakeld door bu.
	Centraal aansluitpunt onder lichtaansluitpunt
	Lichtaansluitpunt wand badkamer geschakeld code 2
	Lichtaansluitpunt
	Enkeelpolige schakelaar
	Wisselschakelaar
	Serieschakelaar
	Combinatie (schakelaar en wot onder 2-voudig raam)
	Enkele wcd met randaarde
	Dubbele wcd met randaarde, horizontale montage
	Dubbele wcd met randaarde, spatwaterdicht
	Dubbele wcd met randaarde, opbouw meterkast 3811 doos
	Groepverdeelkast
	Enkele wcd met randaarde t.b.v. waskap
	Enkele wcd met randaarde t.b.v. keukenkast
	Enkele wcd met randaarde t.b.v. MV-Box
	Enkele wcd met randaarde t.b.v. Verwarmingverdelers
	Perfor wcd t.b.v. Koken-2/200V
	Loze leiding t.b.v. Oven
	Loze leiding t.b.v. Vaatwasser
	Loze leiding t.b.v. Boiler
	Enkele wcd met randaarde t.b.v. Droger
	Enkele wcd met randaarde t.b.v. Wasmachine
	Enkele wcd t.b.v. Elektrische radiator
	Dubbele wcd met randaarde opbouw t.b.v. Stadsverwarming
	Roommeter
	Centraaldoos t.b.v. Roommeter, verzamelpunt Thermostaat
	Bedraad aansluitpunt CAI
	Loze leiding uit meterkast
	Schel. aangesloten op bedrukker in meterkast
	Intercombestel Vercoma BeoView
	Bedrukker Rond
	- Leiding t.b.v. Thermostaat (Boven schakelaar)
	- Leiding t.b.v. Thermostaat (niet verwarmingsverdelers in warme kast)
	Bedrade leiding t.b.v. CO² sensor woonkamer 230V
	Impulsschakelaar in keukens 400.8 Jung 534EU in 3v raam met wcd
	Aardmat, douche

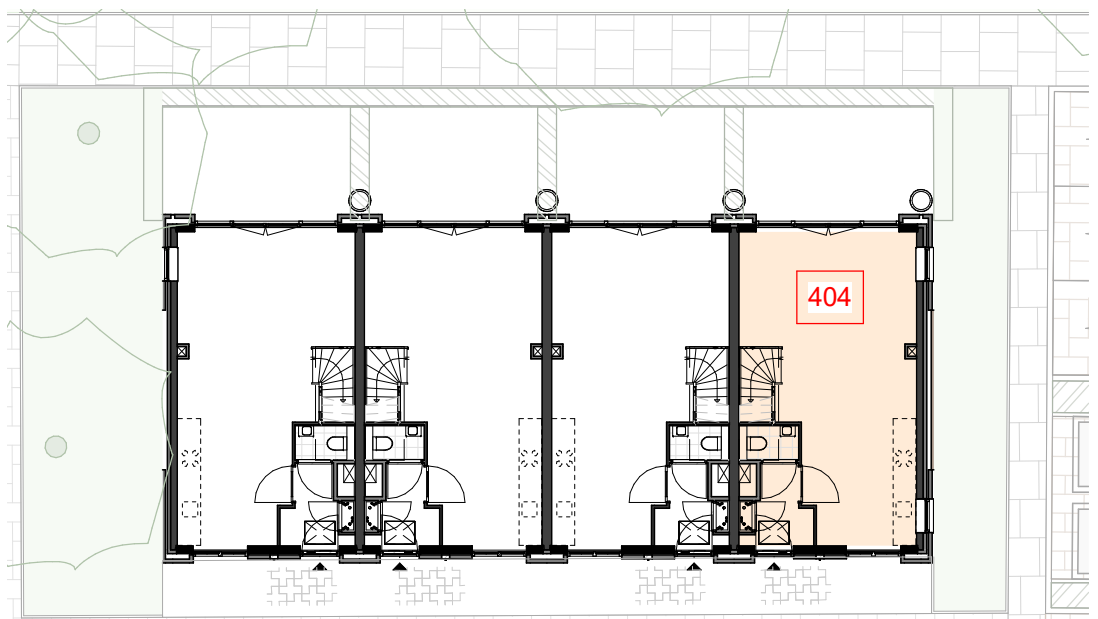


beganegrand, Gebouw 4
schaal 1 : 200

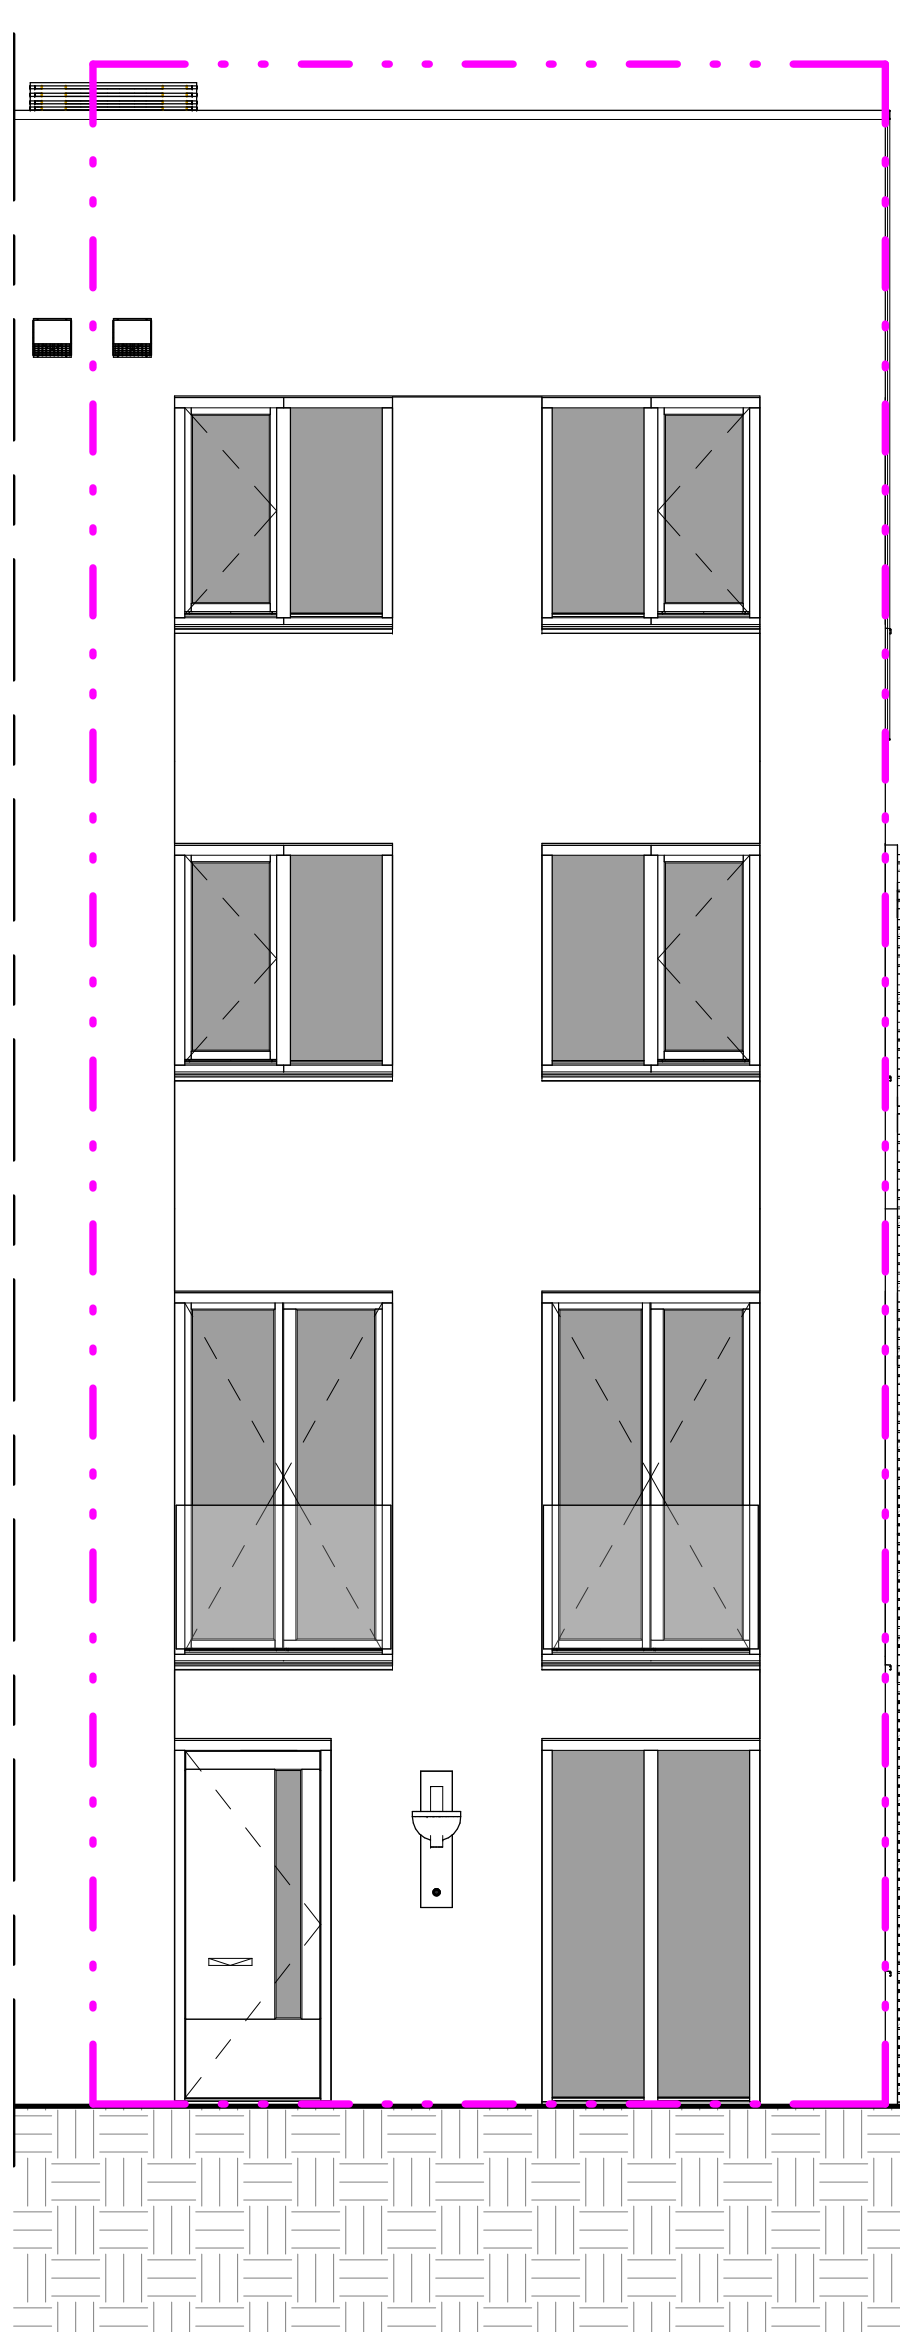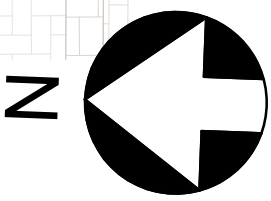


Westgevel
schaal 1 : 50



Oostgevel
schaal 1 : 50

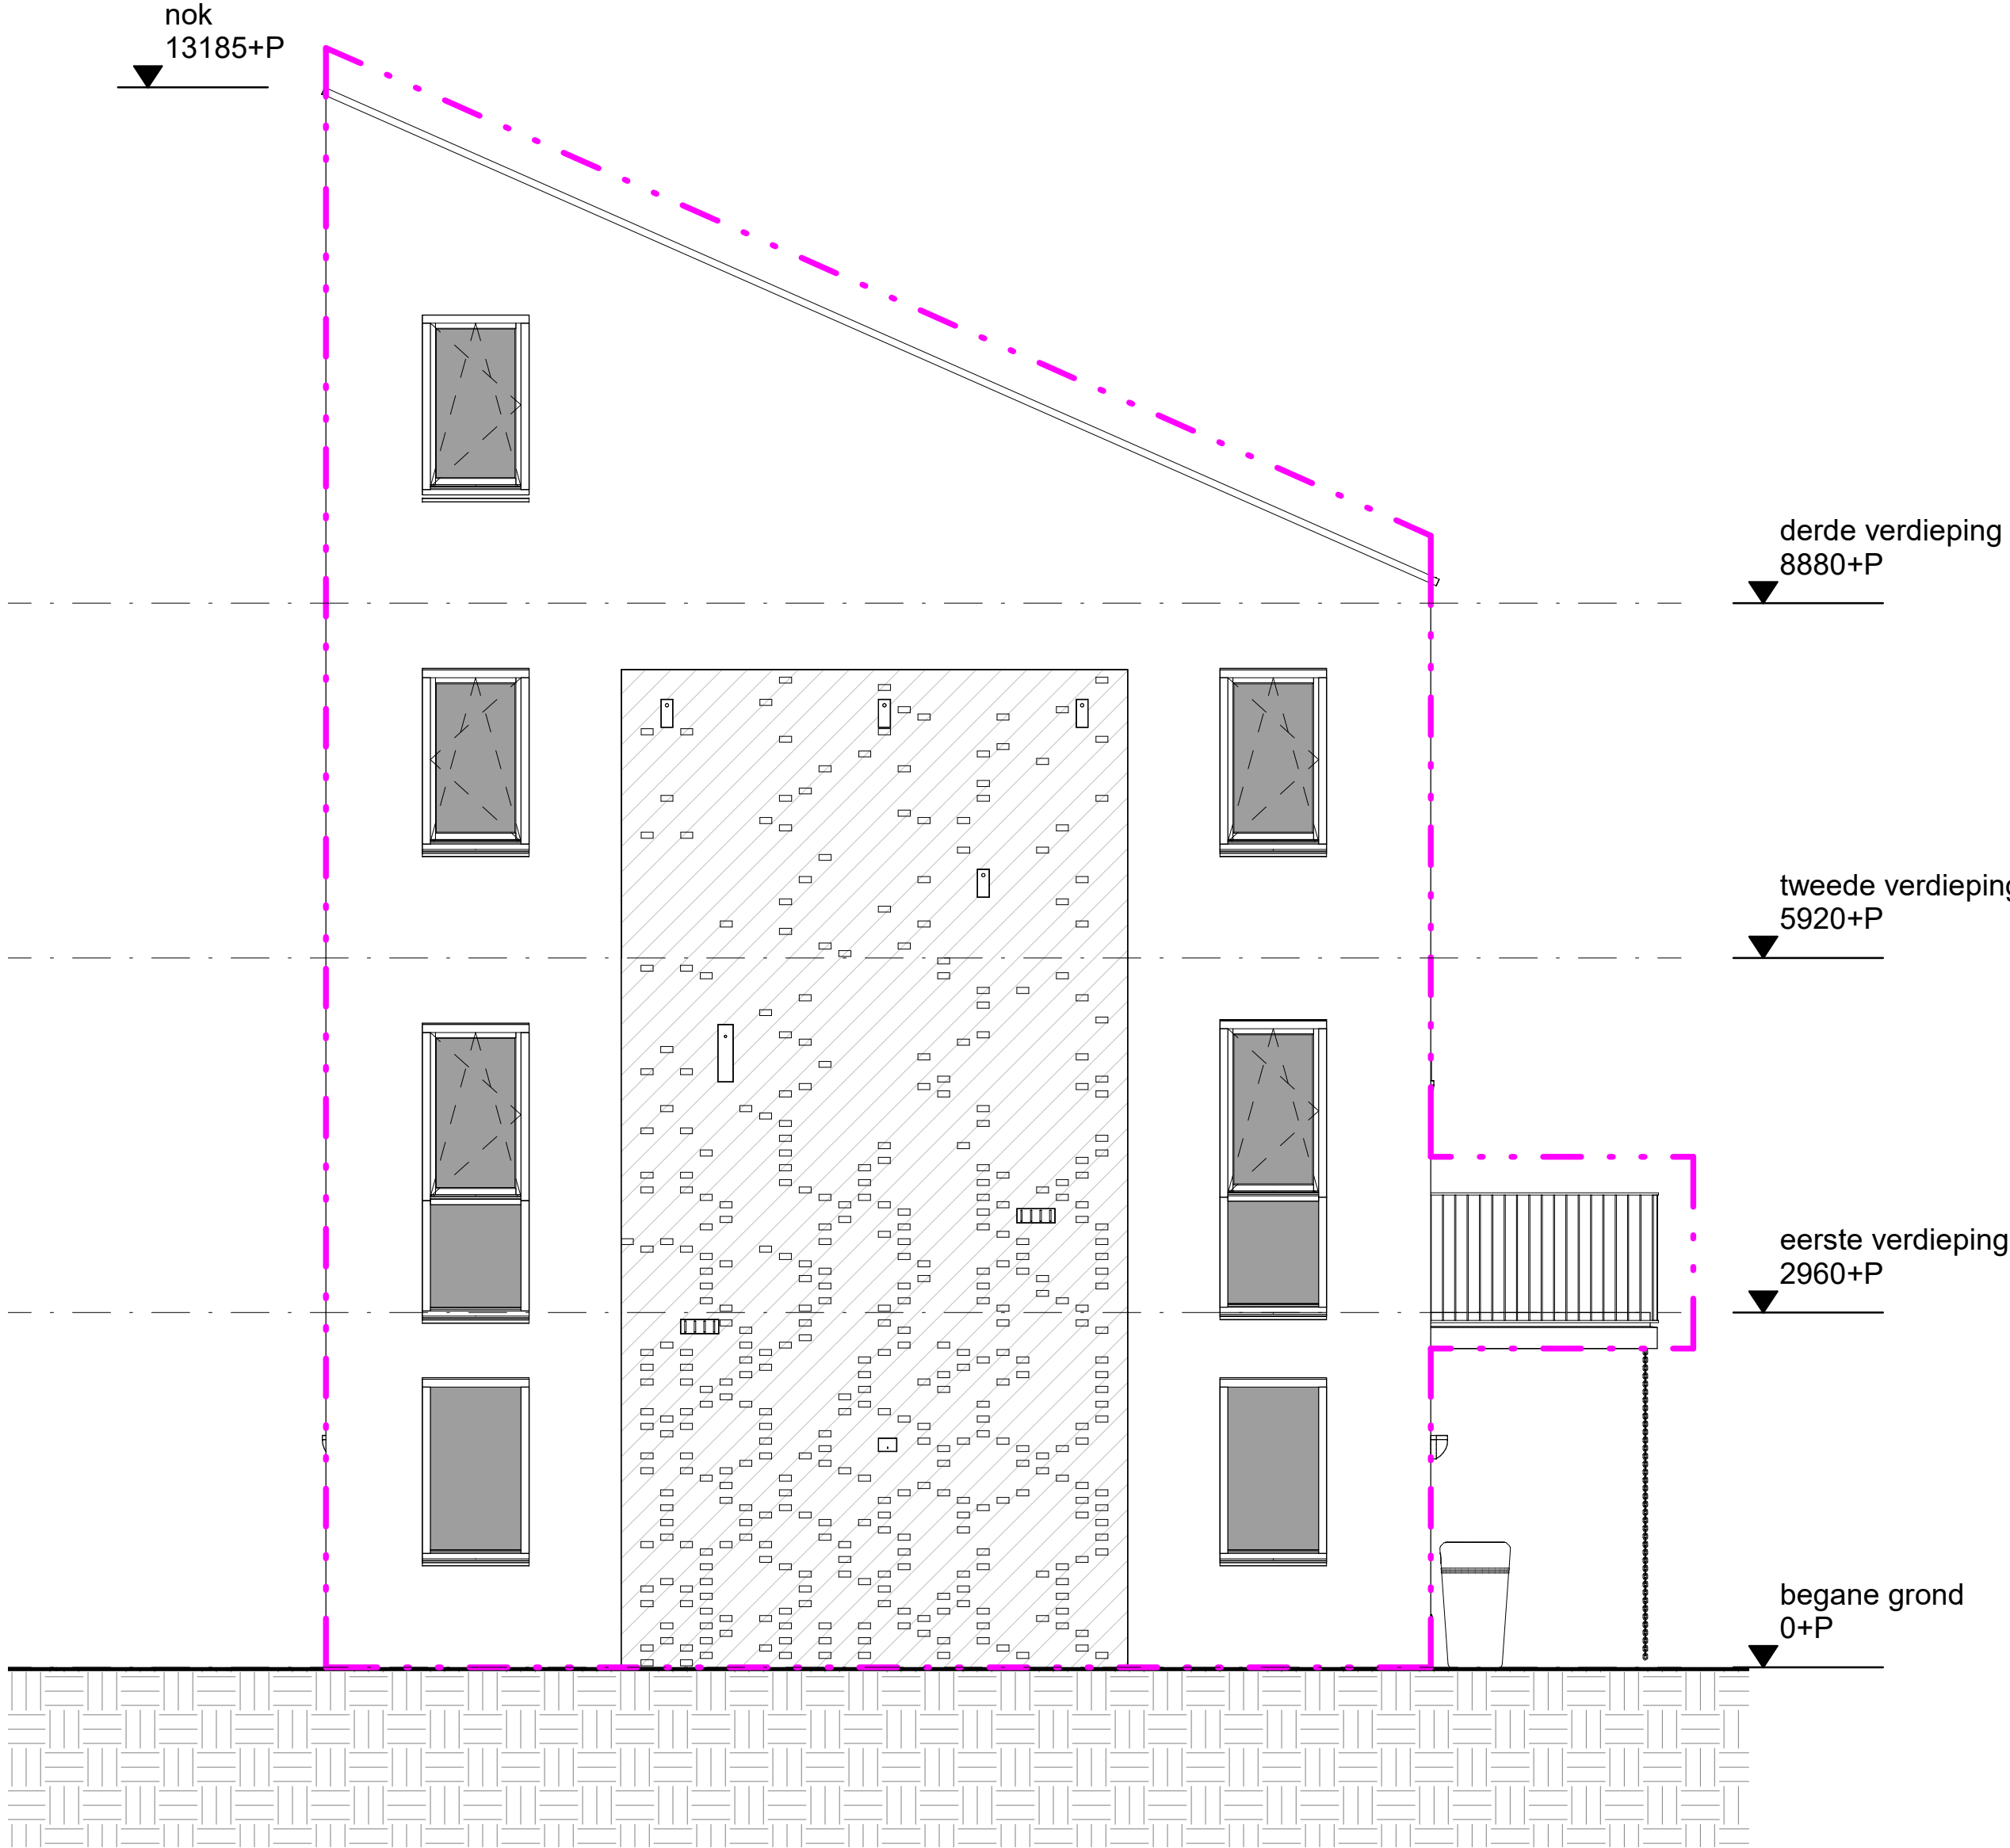

Noordgevel
schaal 1 : 50

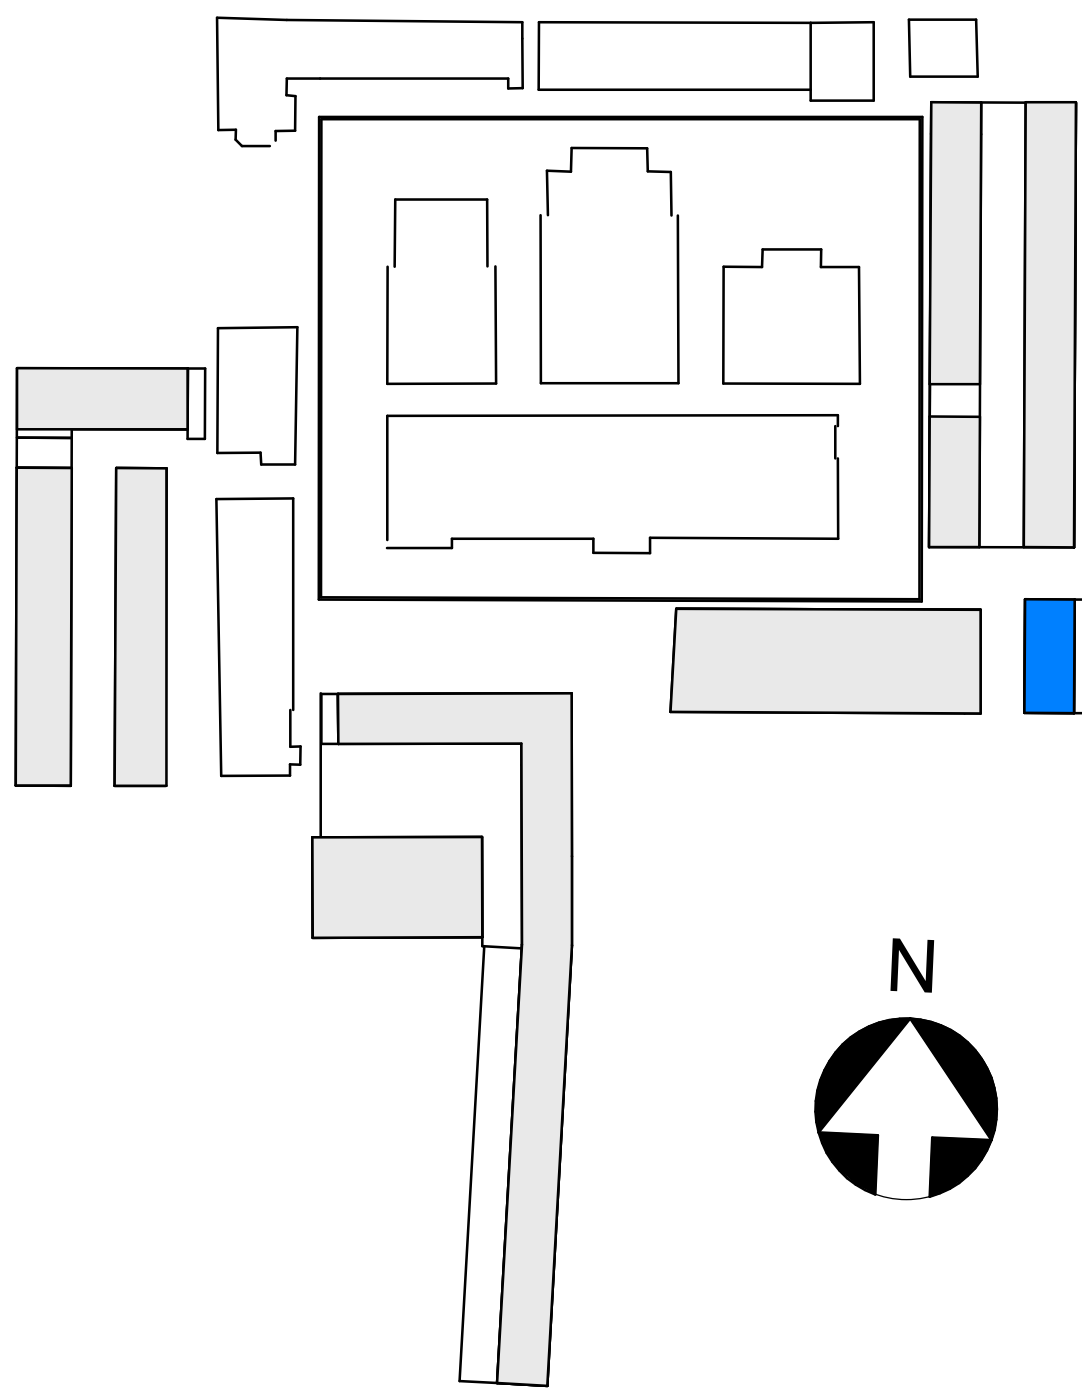

- MAATVOERING CA. MATEN
- VOOR POSITIE BUITENBERGING ZIE OVERZICHTSTEKENING G3A (BEGANEGROND)

BOUWNUMMER 404

KOPERSCONTRACTTEKENING

Ontwikkelcombinatie: BPD - De Nijs B.V.
Contractpartij: De Nijs B.V.

opdrachtgever
Slachthuisdistrict, Haarlem
Haarlem
project
BOUWNUMMER_404
type 4A-h2

onderdeel

LEIDING		GEGEVEN	
formaat	A0	datum	30-10-2020
schaal	1:50 / 1:200	definitief	status
VK - 404		naam	
		tekeningnummer	

Cie. VAN OMMEREN ARCHITECTEN