




plattegrond; beganegrand  
schaal 1:50

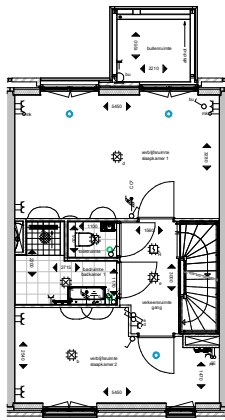




plattegrond; 1e verdieping  
schaal 1:50

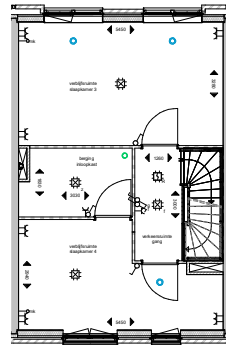


plattegrond; 2e verdieping  
schaal 1:50

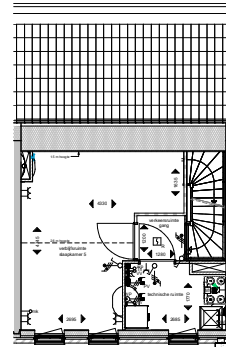


plattegrond; 3e verdieping  
schaal 1:50

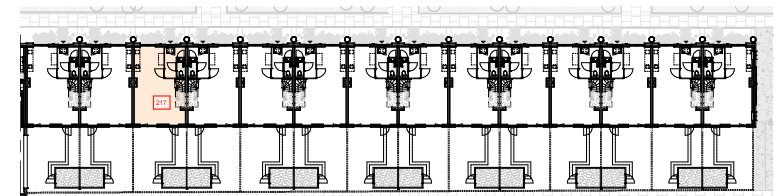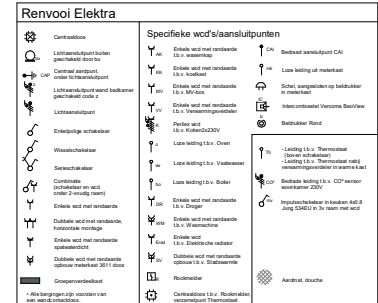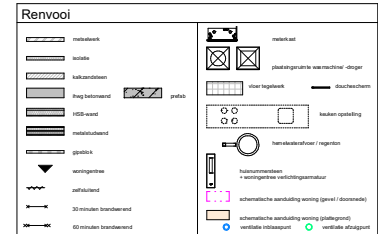


beganegrand, Gebouw 2 deel 2  
schaal 1:200

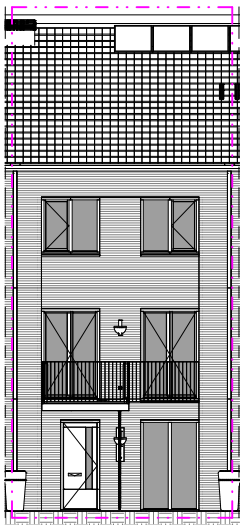


Oostgevel  
schaal 1:50

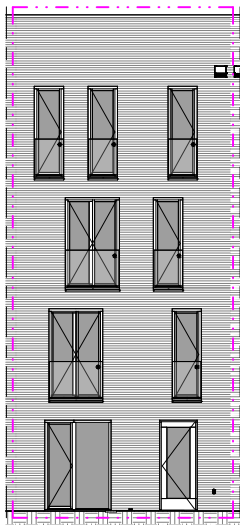

Westgevel  
schaal 1:50

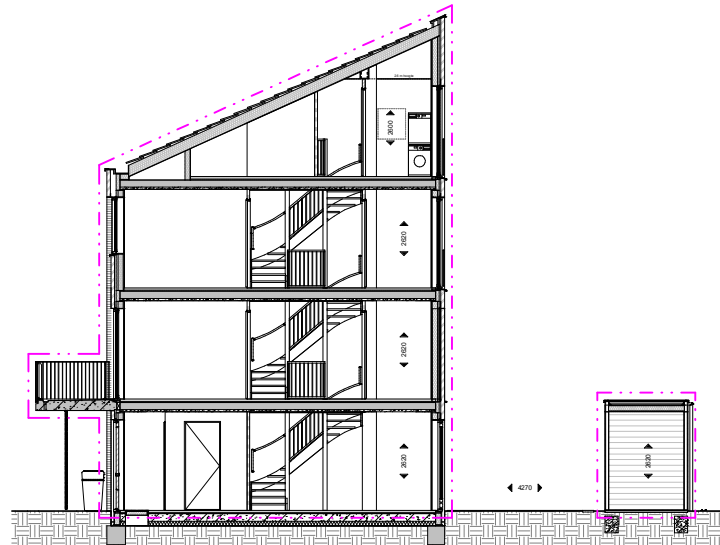

Doorsnede  
schaal 1:50

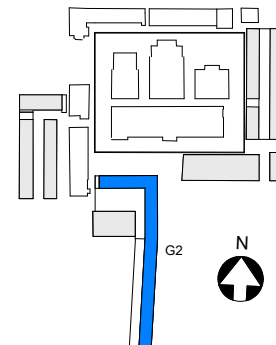

• MAATVOERING CA. MATEN

**BOUWNUMMER 217**

**KOPERSCONTRACTTEKENING**

Ontwikkelaar: BPD - De Nij B.V.  
Contractpartij: De Nij B.V.

Schiedamschedijk, Haarlem  
(fase 2)

BOUWNUMMER 217  
Type: OS  
Gebouw 2

NO	NAAM	STATUS	VERM. DATUM
1	AD	1:50 / 1:200	14-10-2021
2	definitief		

VK G2 217