



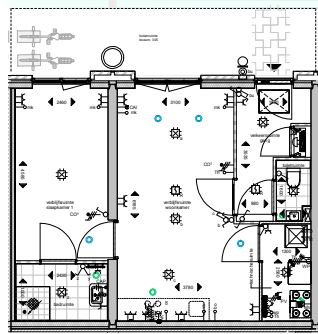




plattegrond; begane grond
schaal 1:50




Noordgevel
schaal 1:50

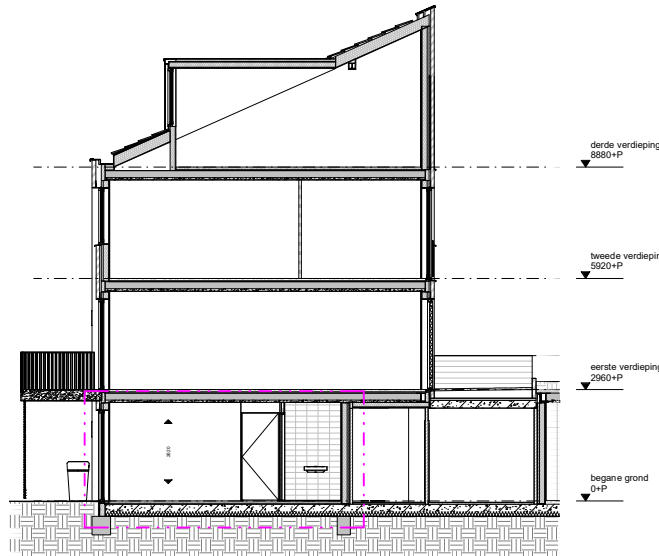

Doorsnede
schaal 1:50

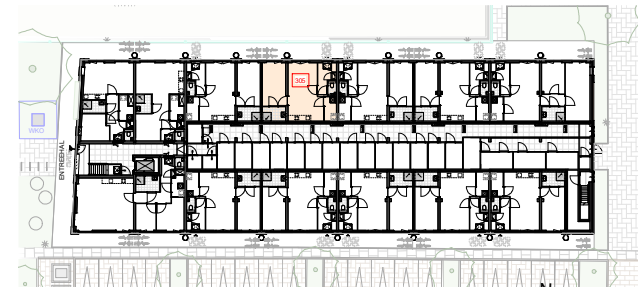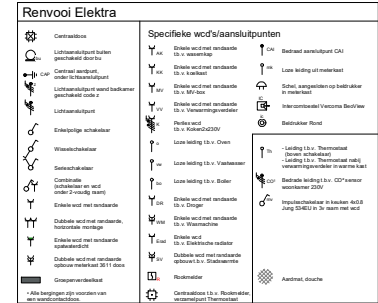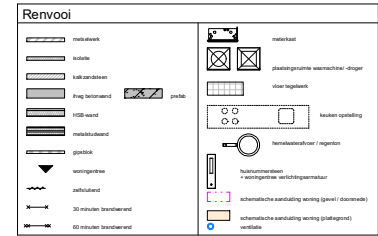

begane grond, Gebouw 3
schaal 1:200

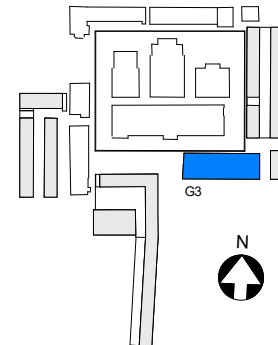

• MAATVOERING CA MATEN

BOUWNUMMER 305

KOPERSCONTRACTTEKENING

Ontwikkelcombinatie: BPD - De Nijfs B.V.
Contractpartij: De Nijfs B.V.

Stadsdeel: Stadsdeel, Haarlem
Type: 3D
Gebouw: 3

BOUWNUMMER 305

150 / 1.200

05-11-2020

definitief

VK G3 305

Van Ommeren Architecten

VAN OMMEREN
ARCHITECTEN