




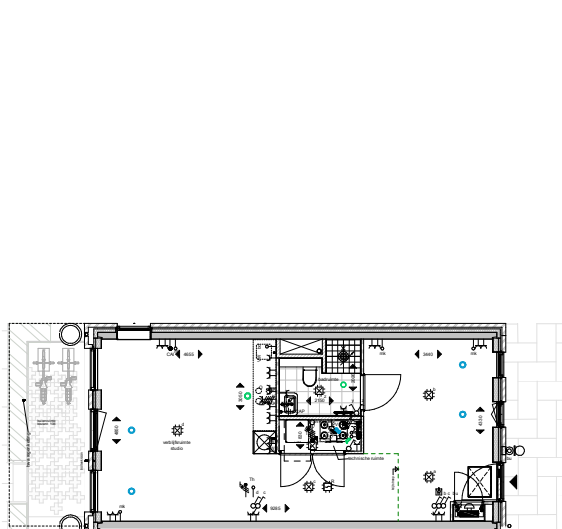


plattegrond: begane grond
schaal 1:50

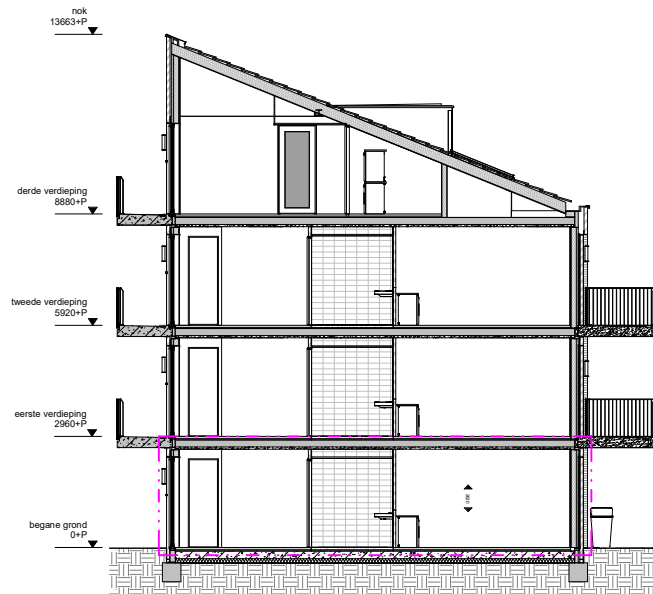


Doorsnede
schaal 1:50

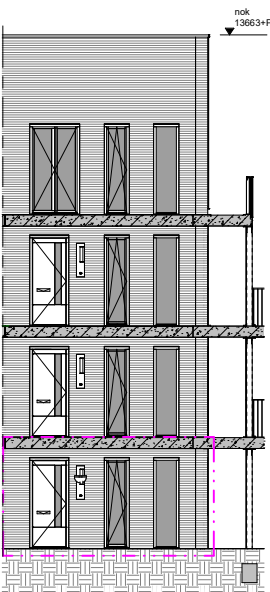




Zuidgevel
schaal 1:50

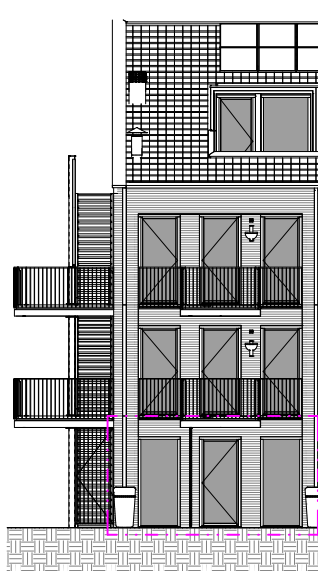


Noordgevel
schaal 1:50

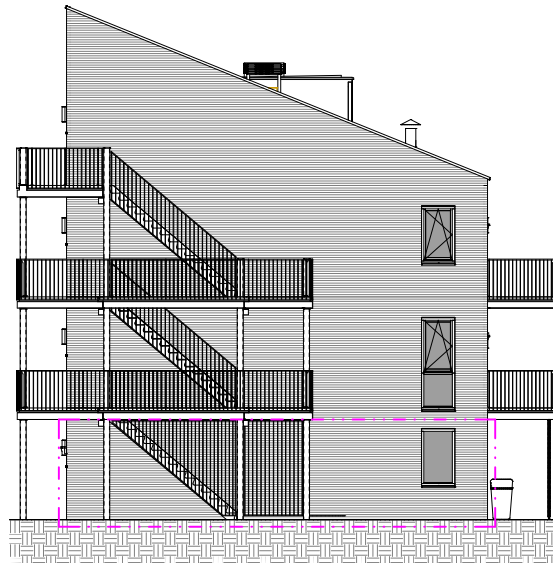

Oostgevel
schaal 1:50

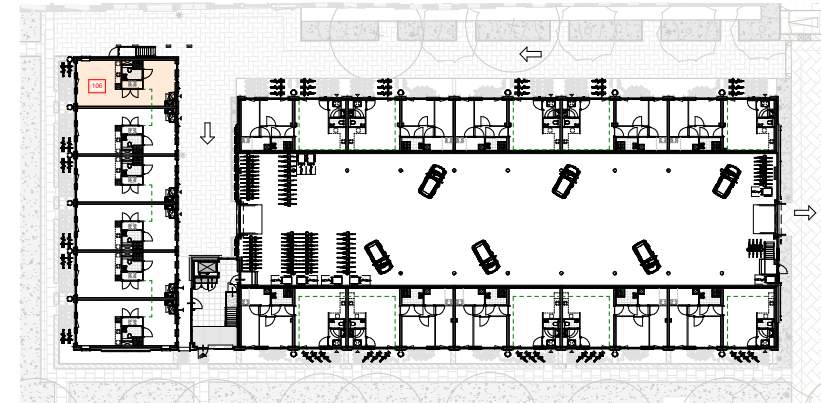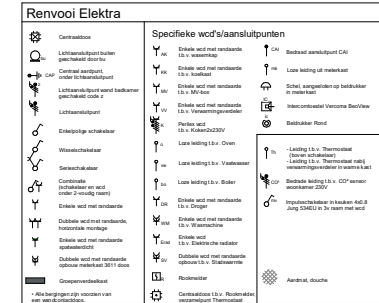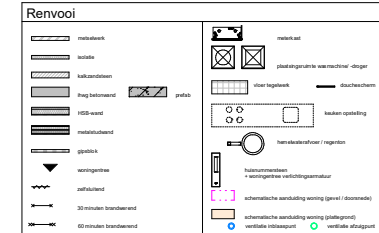

began grond, Gebouw 1
schaal 1:200

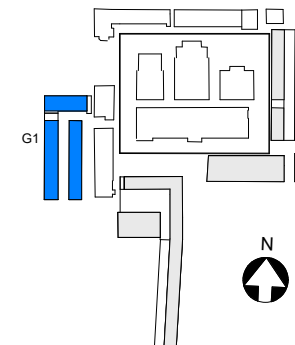

• MAATVOERING CA. MATEN

BOUWNUMMER 106

KOPERSCONTRACTTEKENING

Ontwikkelcombinatie: BPD - De Nij B.V.
Contractpartij: De Nij B.V.

Stichtingsdossier, Haarlem
(fase 2)

BOUWNUMMER 106
Type 18-10-10
Gebouw 1

№	omschrijving	datum	status
1	AD	14-10-2021	definitief
2	100 / 1200		
3	100 / 1200		
