




plattegrond: 2e verdieping
schaal 1 : 50

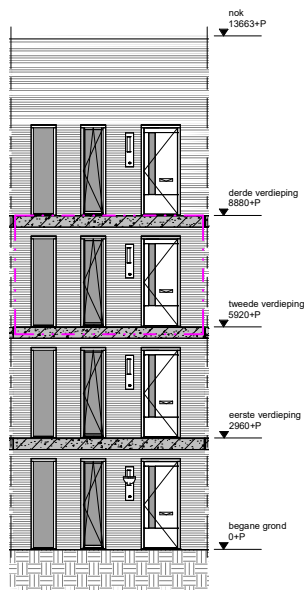


Zuidgevel
schaal 1 : 50

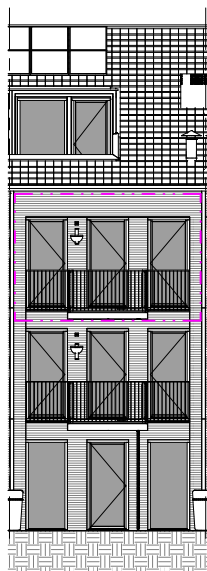


Noordgevel
schaal 1 : 50

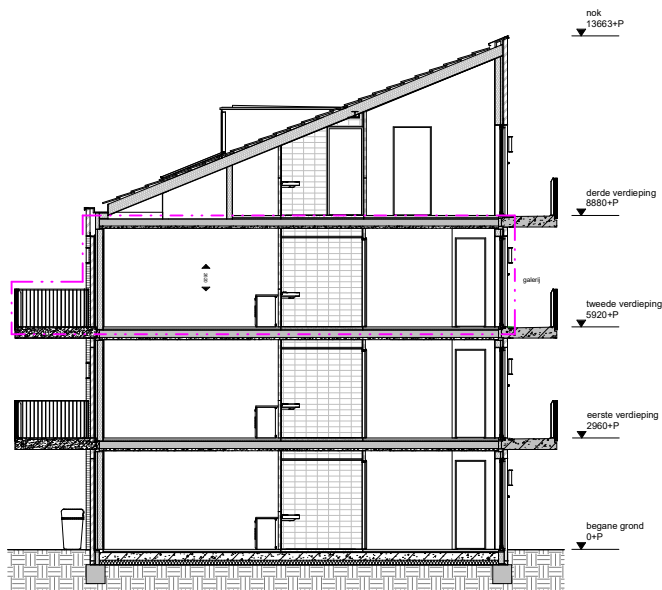

Doorsnede
schaal 1 : 50

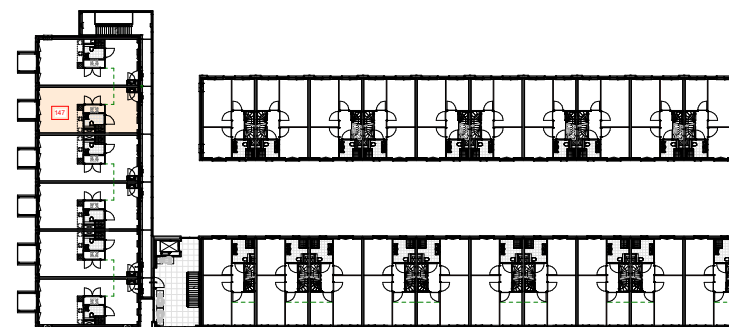

2e verdieping, Gebouw 1
schaal 1 : 200

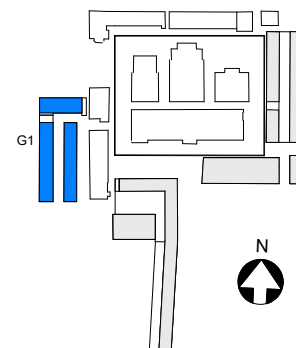

• MAATVOERING CA. MATEN

BOUWNUMMER 147

KOPERSCONTRACTTEKENING

Ontwikkelsamenwerking: BPD - De Nij B.V.
Contractpartij: De Nij B.V.

Stad: Almere
Type: 1D
Gebouw: 1

BOUWNUMMER 147
Type 1D
Gebouw 1

Cie. VAN OMMEREN ARCHITECTEN

Project	Opdrachtgever	Ontwerper	Uitvoerder
BOUWNUMMER 147	De Nij B.V.	Cie. Van Ommeren Architecten	De Nij B.V.
Project	Almere	14-10-2021	definitief
Project	Almere	14-10-2021	definitief
VK G1 147

Cie. VAN OMMEREN ARCHITECTEN