




plattegrond; beganegrond
schaal 1:50

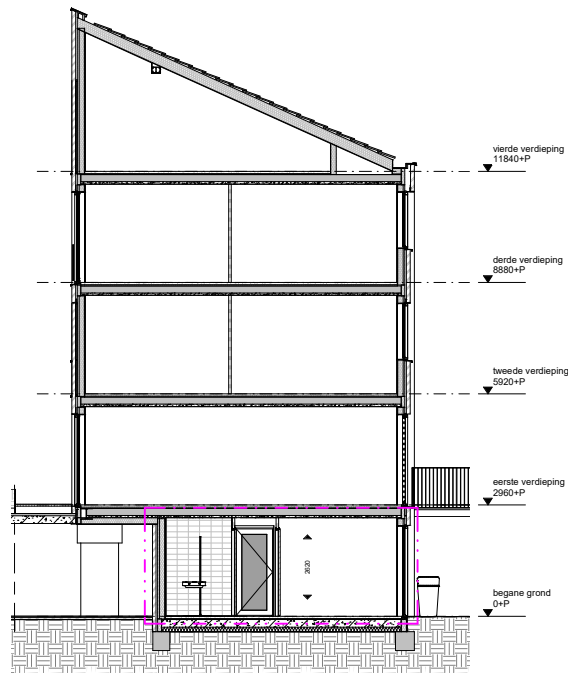


Doorsnede
schaal 1:50

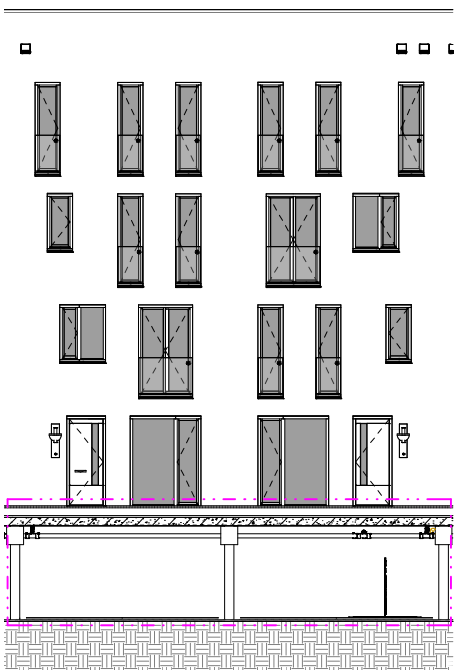


Westgevel
schaal 1:50

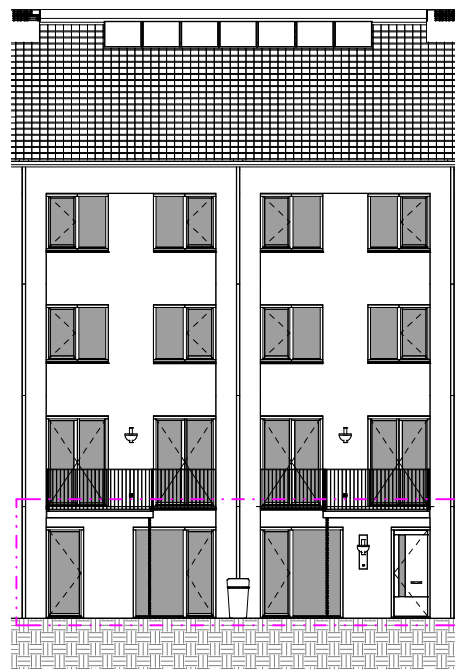

Oostgevel
schaal 1:50

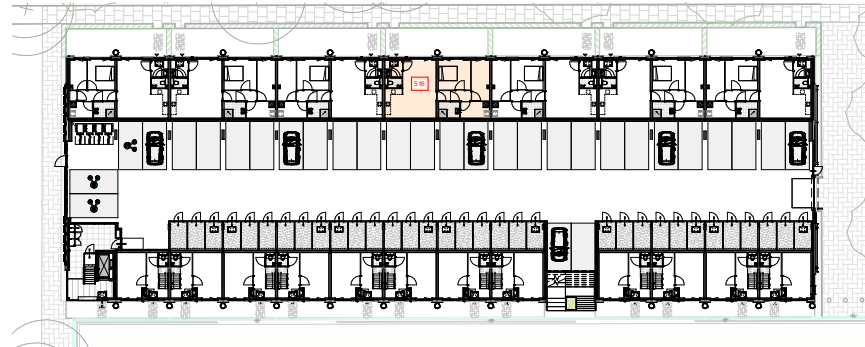

begane grond, gebouw 5
schaal 1:200

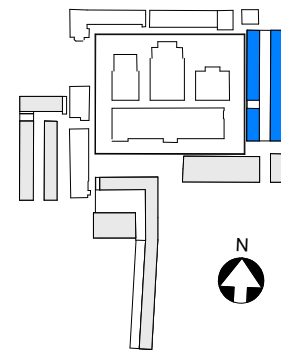

Renvooi

| | | | |
|----------|------------------------|----------|------------------------------------|
| [Symbol] | metadek | [Symbol] | metadek |
| [Symbol] | isolatie | [Symbol] | plaatbetonwand met trachiet/dinger |
| [Symbol] | substraten | [Symbol] | vloer tegelwerk |
| [Symbol] | plafondplaat | [Symbol] | plafond |
| [Symbol] | VGS-maet | [Symbol] | leiden opstelling |
| [Symbol] | metakubus | [Symbol] | hulpmiddel/registra |
| [Symbol] | glas | [Symbol] | hulpmiddel/registra |
| [Symbol] | voering | [Symbol] | hulpmiddel/registra |
| [Symbol] | afdekking | [Symbol] | hulpmiddel/registra |
| [Symbol] | 30 minuten brandwerend | [Symbol] | hulpmiddel/registra |
| [Symbol] | 60 minuten brandwerend | [Symbol] | hulpmiddel/registra |

Renvooi Elektra

| Conventies | Specifieke wdf/aansluitpunten |
|---|--|
| [Symbol] Luchtwandplaat (alleen geschikt voor buis) | [Symbol] Elektrische aansluiting 1,5 x waterkast |
| [Symbol] Centrale ventilator | [Symbol] Elektrische aansluiting 1,5 x waterkast |
| [Symbol] Luchtwandplaat met badkamer geschikt voor 2 | [Symbol] Elektrische aansluiting 1,5 x waterkast |
| [Symbol] Luchtwandplaat | [Symbol] Elektrische aansluiting 1,5 x waterkast |
| [Symbol] Schuifdeur schakelaar | [Symbol] Elektrische aansluiting 1,5 x waterkast |
| [Symbol] Wisselkast | [Symbol] Elektrische aansluiting 1,5 x waterkast |
| [Symbol] Schakelaar | [Symbol] Elektrische aansluiting 1,5 x waterkast |
| [Symbol] Conventie: schakelaar en wdf onder (aanloopkast) | [Symbol] Elektrische aansluiting 1,5 x waterkast |
| [Symbol] Elektrische aansluiting | [Symbol] Elektrische aansluiting 1,5 x waterkast |
| [Symbol] Elektrische aansluiting | [Symbol] Elektrische aansluiting 1,5 x waterkast |
BOUWNUMMER 516

KOPERSCONTRACTTEKENING

Ontwikkelingscombinatie: BPD - De Nij B.V.
Contractpartij: De Nij B.V.

Schafstadsdistrict, Haarlem
Bouwtype 1
1:50 / 1:200
30-10-2020
definitief

BOUWNUMMER 516
type SC
Gebouw 5

VK G5 516

VAN OMMEREN
ARCHITECTEN