




plattegrond; begane grond
schaal 1:50

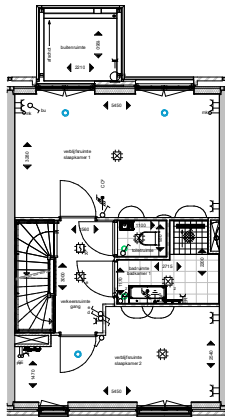




plattegrond; 1e verdieping
schaal 1:50

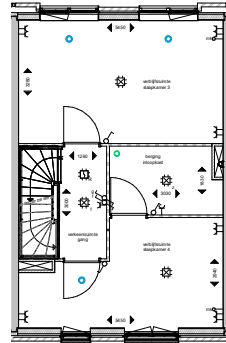


plattegrond; 2e verdieping
schaal 1:50

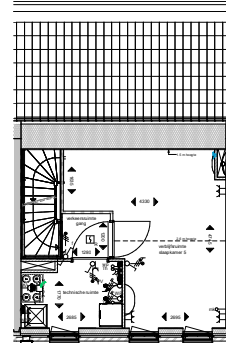


plattegrond; 3e verdieping
schaal 1:50

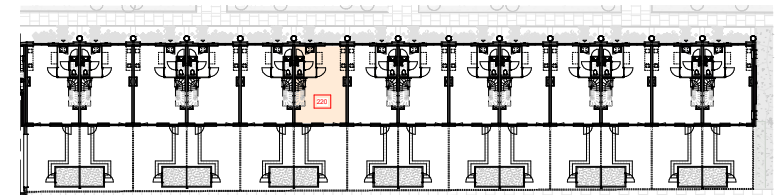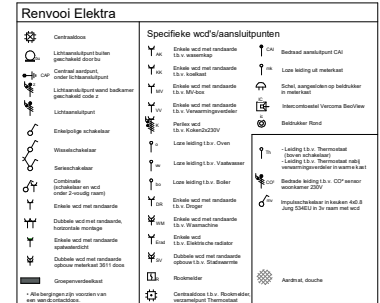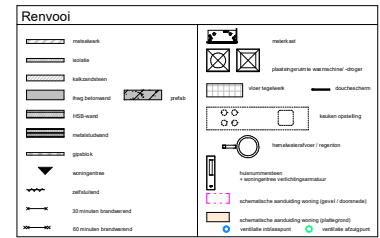


began grond, Gebouw 2 deel 2
schaal 1:200

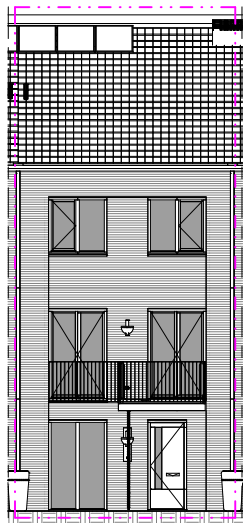


Oostgevel
schaal 1:50

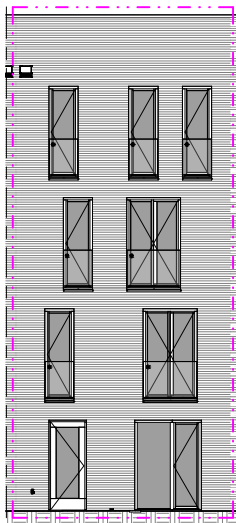

Westgevel
schaal 1:50

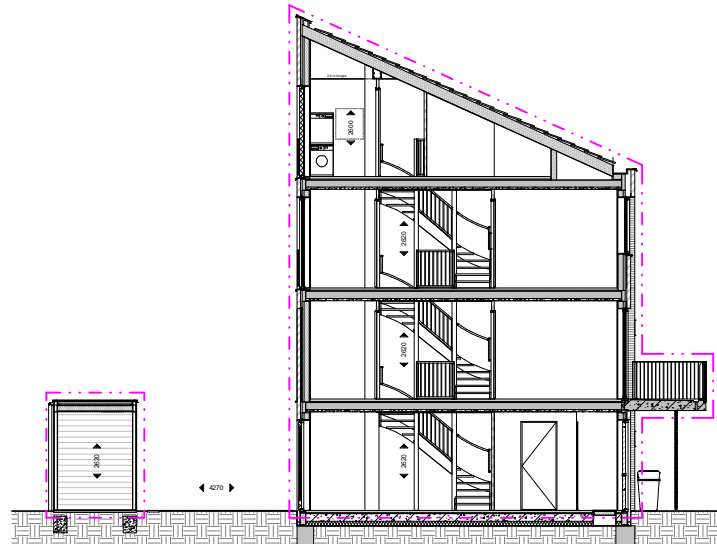

Doorsnede
schaal 1:50

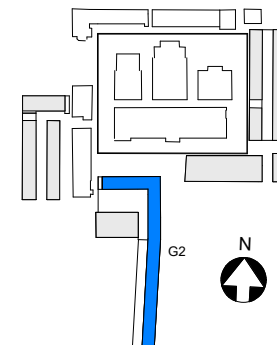

• MAATVOERING CA. MATEN

BOUWNUMMER 220

KOPERSCONTRACTTEKENING

Ontwikkelsamenstelling: BPD - De Nij B.V.
Contractpartij: De Nij B.V.

Plaats: AD
150 / 1200
14-10-2021
definitief

BOUWNUMMER 220
Type: G2-ig
Gebouw 2

**VAN OMMEREN
ARCHITECTEN**

NO	NAAM	ADRES	TELEFON	E-MAIL
1	AD	150 / 1200	14-10-2021	definitief
2	AD	150 / 1200	14-10-2021	definitief
VK G2 220