




plattegrond; 1e verdieping
schaal 1:50

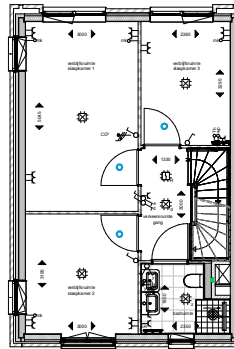




plattegrond; 2e verdieping
schaal 1:50

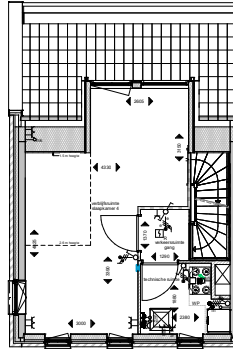


plattegrond; 3e verdieping
schaal 1:50

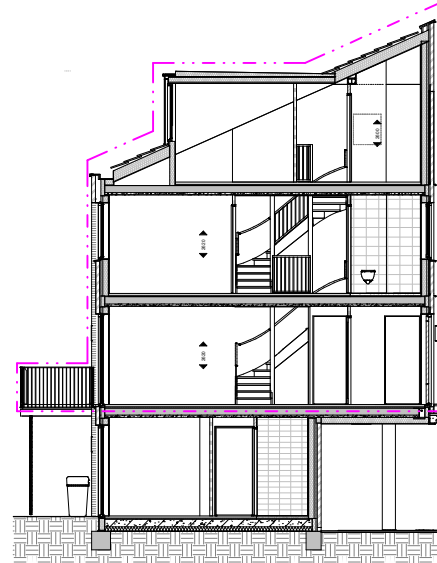


Doorsnede
schaal 1:50

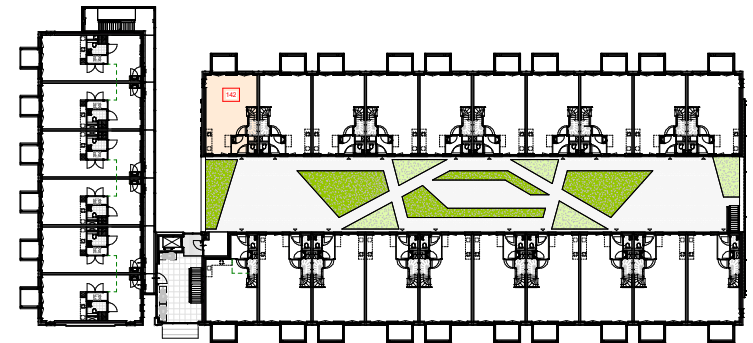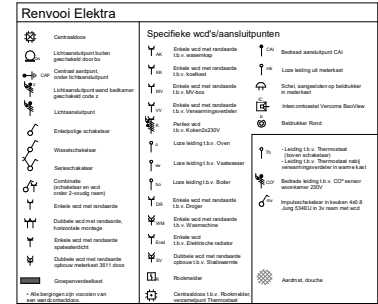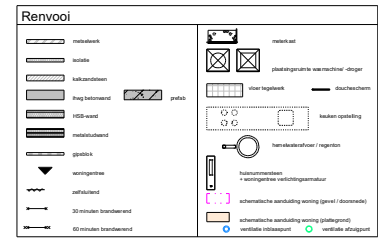


1e verdieping, Gebouw 1
schaal 1:200

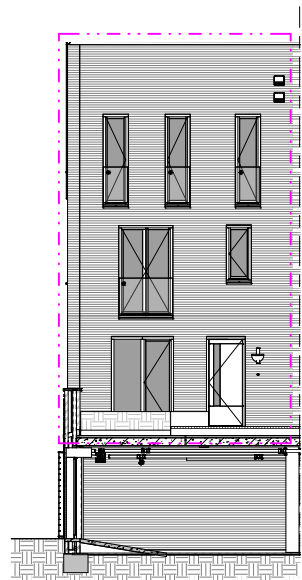


Oostgevel
schaal 1:50

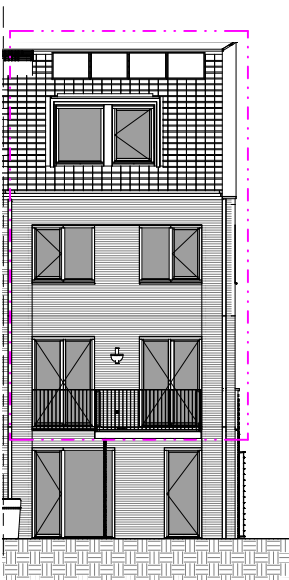

Westgevel
schaal 1:50

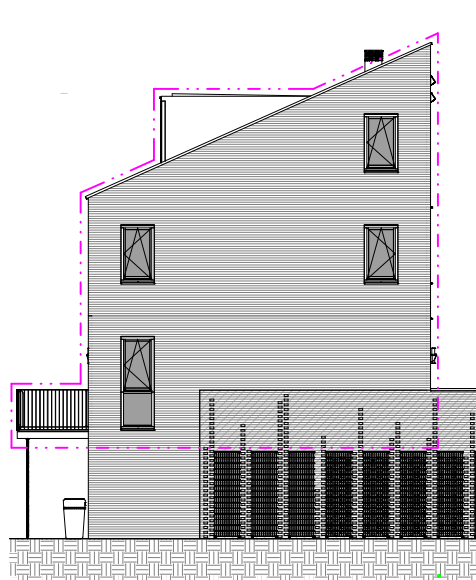

Noordgevel
schaal 1:50

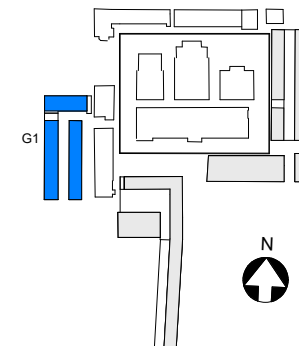

• MAATVOERING CA. MATEN

BOUWNUMMER 142

KOPERSCONTRACTTEKENING

Ontwikkelsamenstelling: BPD - De Nij B.V.
Contractpartij: De Nij B.V.

Stichtingsdistrict, Haarlem
(fase 2)

BOUWNUMMER, 142
Type IF-ap-h
Gebouw 1

Cie.

VAN OMMEREN
ARCHITECTEN

datum	status	definitief
14-10-2021	definitief	
VK	G1	142