




plattegrond; 1e verdieping
schaal 1:50

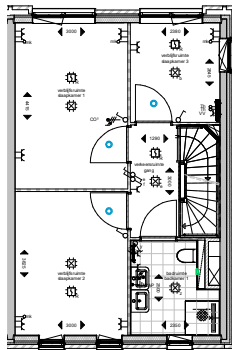


plattegrond; 2e verdieping
schaal 1:50

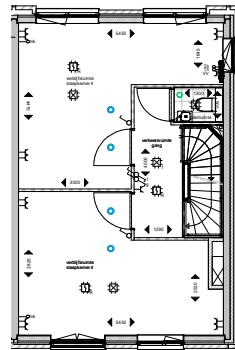




plattegrond; 3e verdieping
schaal 1:50

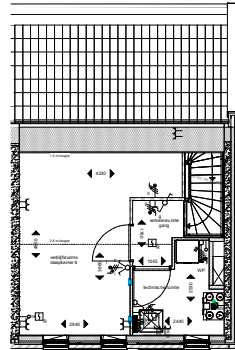


plattegrond; 4e verdieping
schaal 1:50

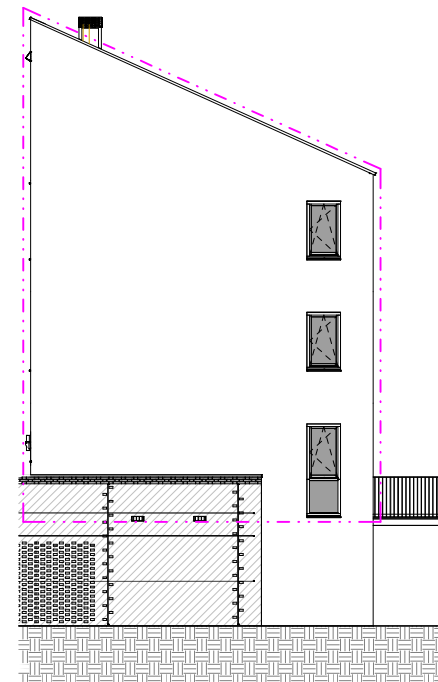


Zuidgevel
schaal 1:50

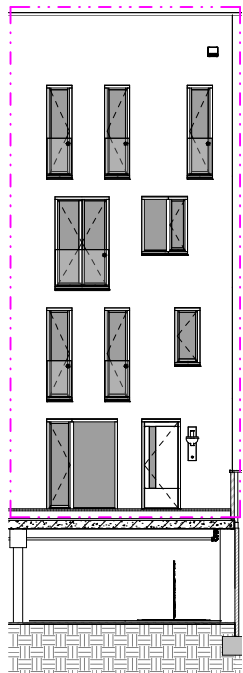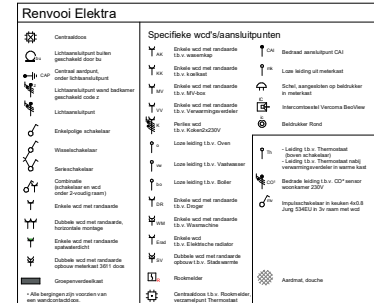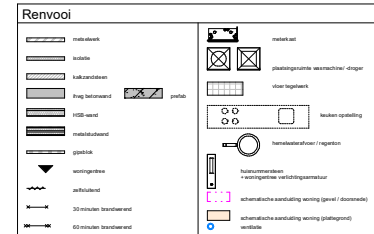


Westgevel
schaal 1:50

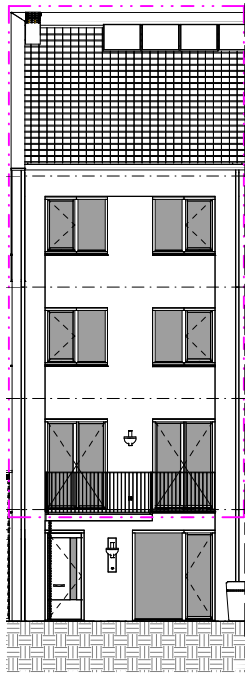


Oostgevel
schaal 1:50

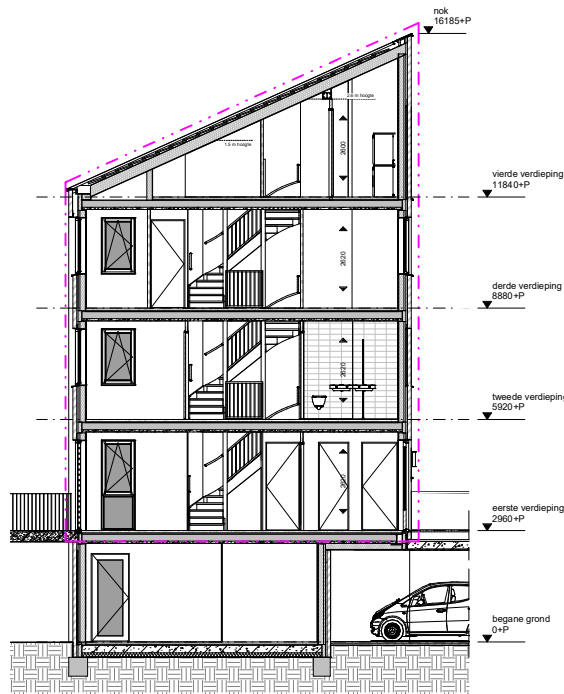

Doorsnede
schaal 1:50

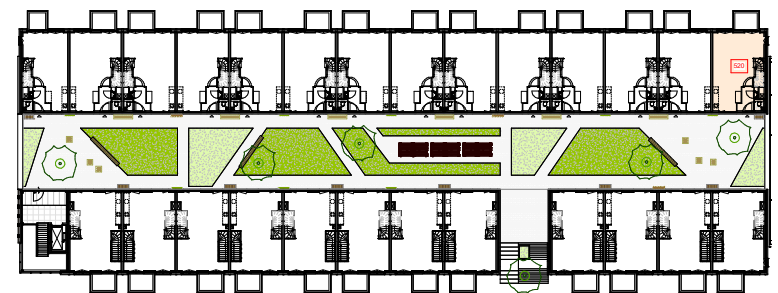

1e verdieping, gebouw 5
schaal 1:200

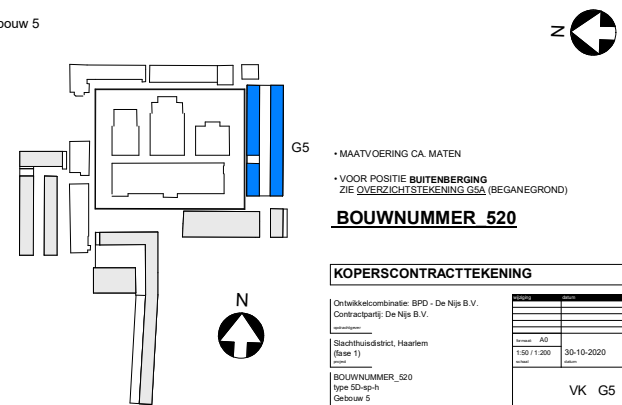

• MAATVOERING CA. MATEN
• VOOR POSITIE BUITENBERGING
ZIE OVERZICHTSTEKENING G5A (BEGANEGROND)

BOUWNUMMER 520

KOPERSCONTRACTTEKENING

Ontwikkelingsorganisatie: BPD - De Nijp B.V.
Contractpartij: De Nijp B.V.

Stadsdeel: Haarlem
Type: G5-up-A
Gebouw: 5

BOUWNUMMER 520
Type: G5-up-A
Gebouw: 5

Cie.

VAN OMMEREN
ARCHITECTEN

datum	omschrijving	status
15-01-2020	1e versie	definitief
30-10-2020	2e versie	definitief
15-01-2021	3e versie	definitief

VK G5 520

© 2020