




plattegrond; begane grond
schaal 1:50

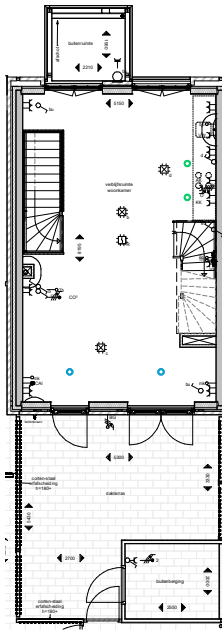




plattegrond; 1e verdieping
schaal 1:50

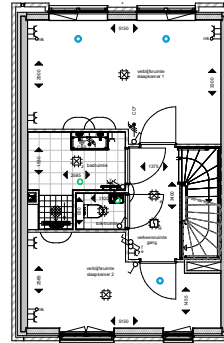


plattegrond; 2e verdieping
schaal 1:50

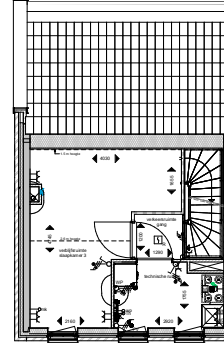


plattegrond; 3e verdieping
schaal 1:50

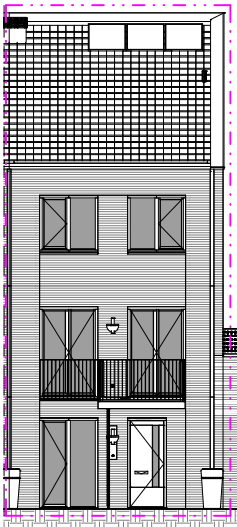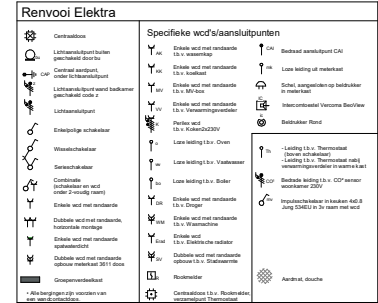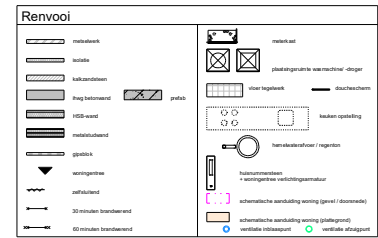


Oostgevel
schaal 1:50

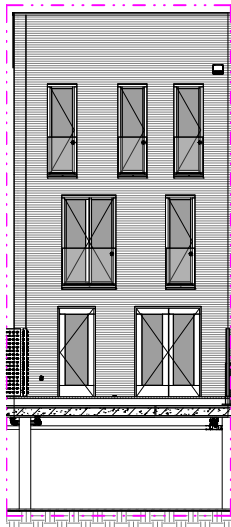


Westgevel
schaal 1:50

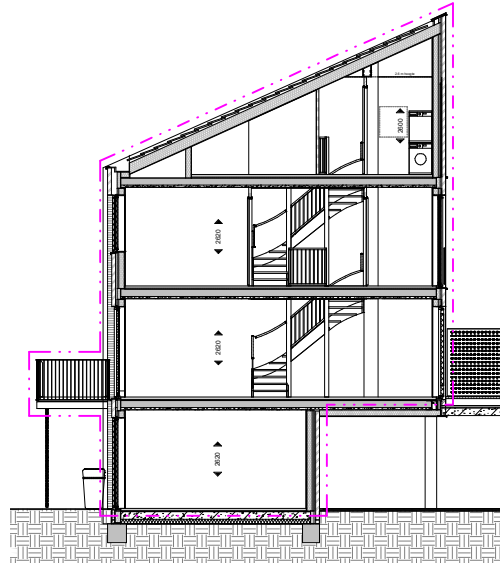

Doorsnede
schaal 1:50

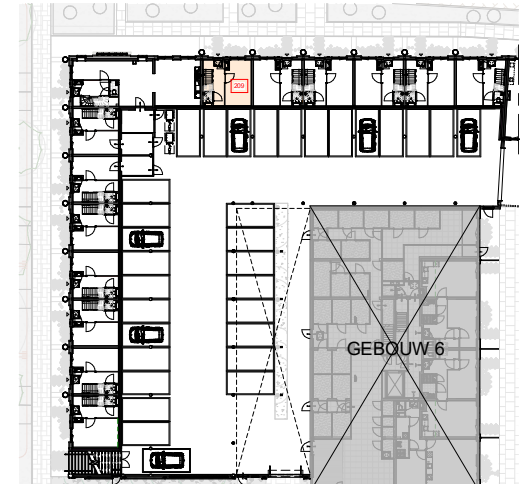

begane grond, Gebouw 2 deel 1
schaal 1:200

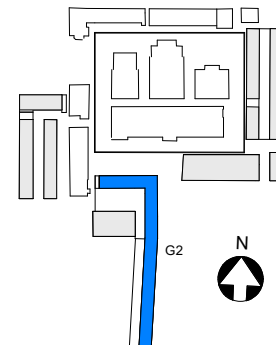

• MAATVOERING CA. MATEN

BOUWNUMMER 209

KOPERSCONTRACTTEKENING

Ontwikkelsamenstelling: BPD - De Nij B.V.
Contractpartij: De Nij B.V.

Plaats: AD
150 / 1200
14-10-2021
definitief

BOUWNUMMER 209
Type 2D
Gebouw 2

Cie.

**VAN OMMEREN
ARCHITECTEN**

Naam	Adres	Postcode	Plaats
VK	G2	209	