




plattegrond; begane grond
schaal 1:50

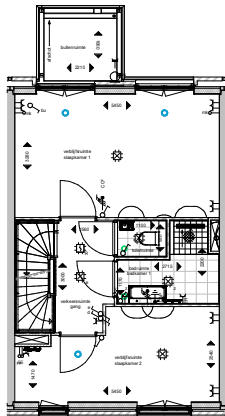




plattegrond; 1e verdieping
schaal 1:50

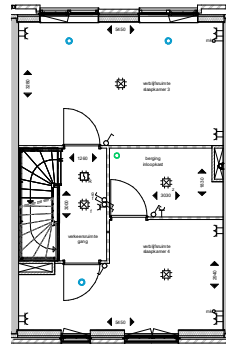


plattegrond; 2e verdieping
schaal 1:50

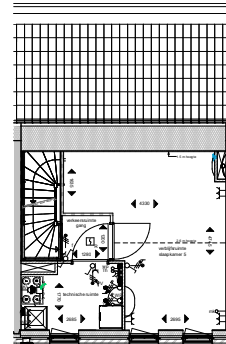


plattegrond; 3e verdieping
schaal 1:50

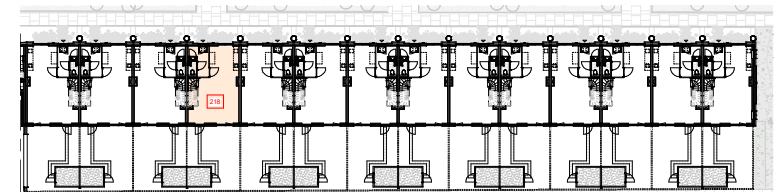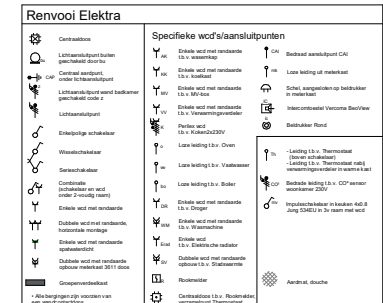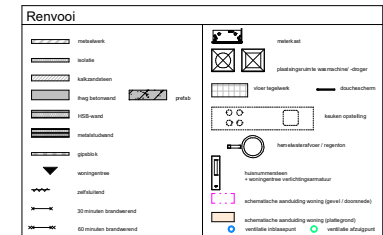


beganegrand, Gebouw 2 deel 2
schaal 1:200

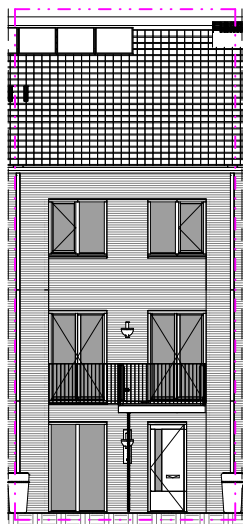


Oostgevel
schaal 1:50

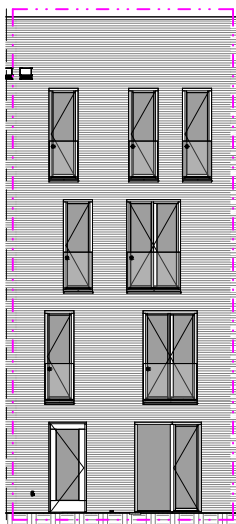

Westgevel
schaal 1:50

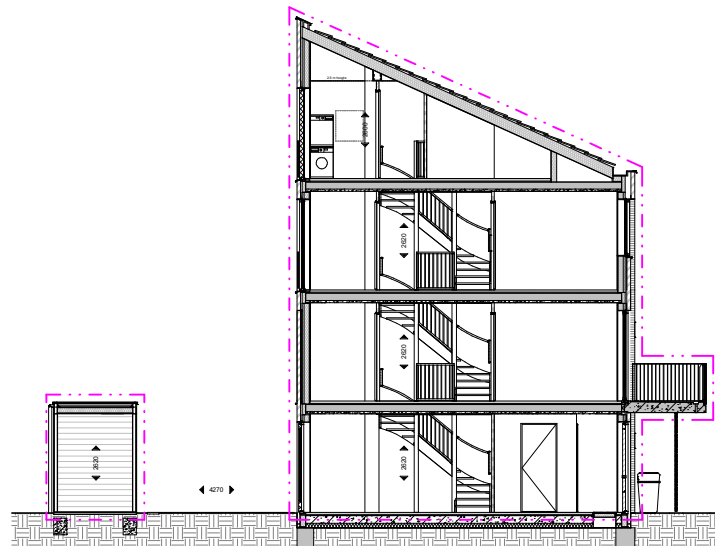

Doorsnede
schaal 1:50

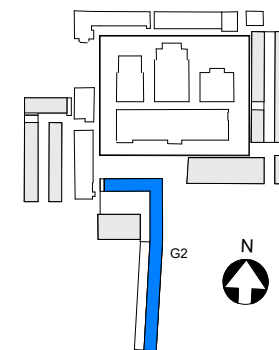

• MAATVOERING CA. MATEN

BOUWNUMMER 218

KOPERSCONTRACTTEKENING

Ontwikkelsamenstelling: BPD - De Nij B.V.
Contractpartij: De Nij B.V.

Stadthoudersdijk, Haarlem
(fase 2)

BOUWNUMMER 218
Type 2G-10
Gebouw 2

Cie.

**VAN OMMEREN
ARCHITECTEN**

datum	status	tekener	controle
14-10-2021	definitief		
15-10-2021	definitief		
01-11-2021	definitief		
02-11-2021	definitief		
01-12-2021	definitief		
02-12-2021	definitief		
