



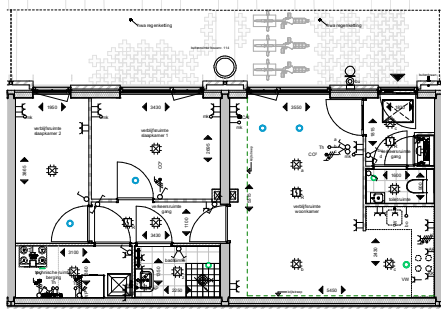

plattegrond; beganeg grond
schaal 1:50



Oostgevel
schaal 1:50

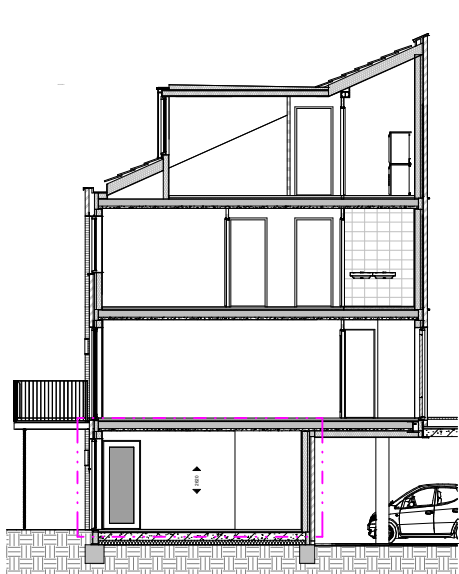

Doorsnede
schaal 1:50


nok
13195+P

derde verdieping
8880+P




tweede verdieping
5920+P

eerste verdieping
2960+P

begane grond
0+P

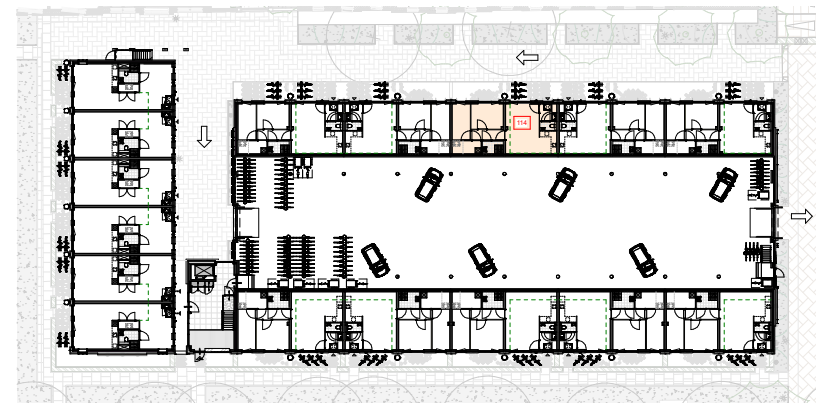

beganeg grond, Gebouw 1
schaal 1:200

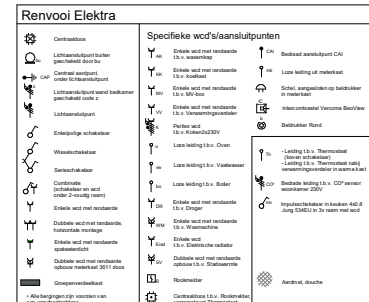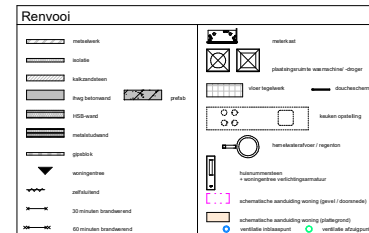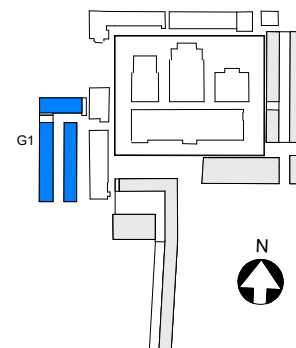

• MAATVOERING CA. MATEN

BOUWNUMMER 114

KOPERSCONTRACTTEKENING

Ontwikkelsamenstelling: BPD - De Nij B.V.
Contractpartij: De Nij B.V.

Stichtingsdistrict, Haarlem
(fase 2)

BOUWNUMMER 114
Type IC
Gebouw 1

**VAN OMMEREN
ARCHITECTEN**

Project	Ontwerp	Definitief
150 / 1200	14-10-2021	definitief
VK G1 114		