




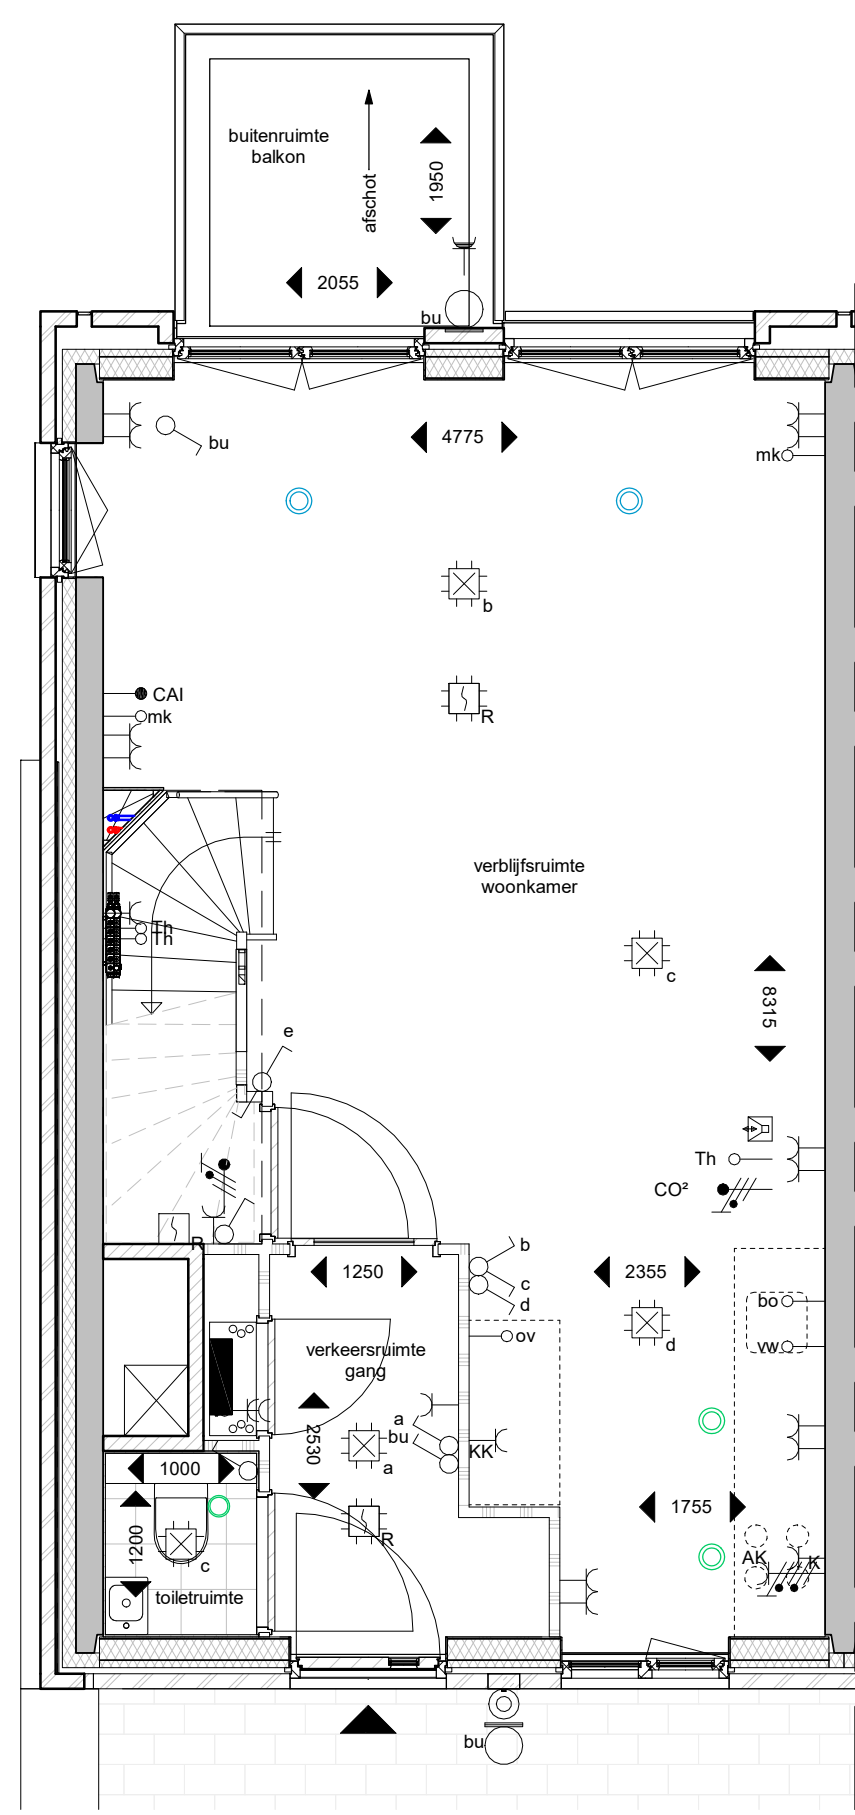


plattegrond; 1e verdieping
schaal 1 : 50

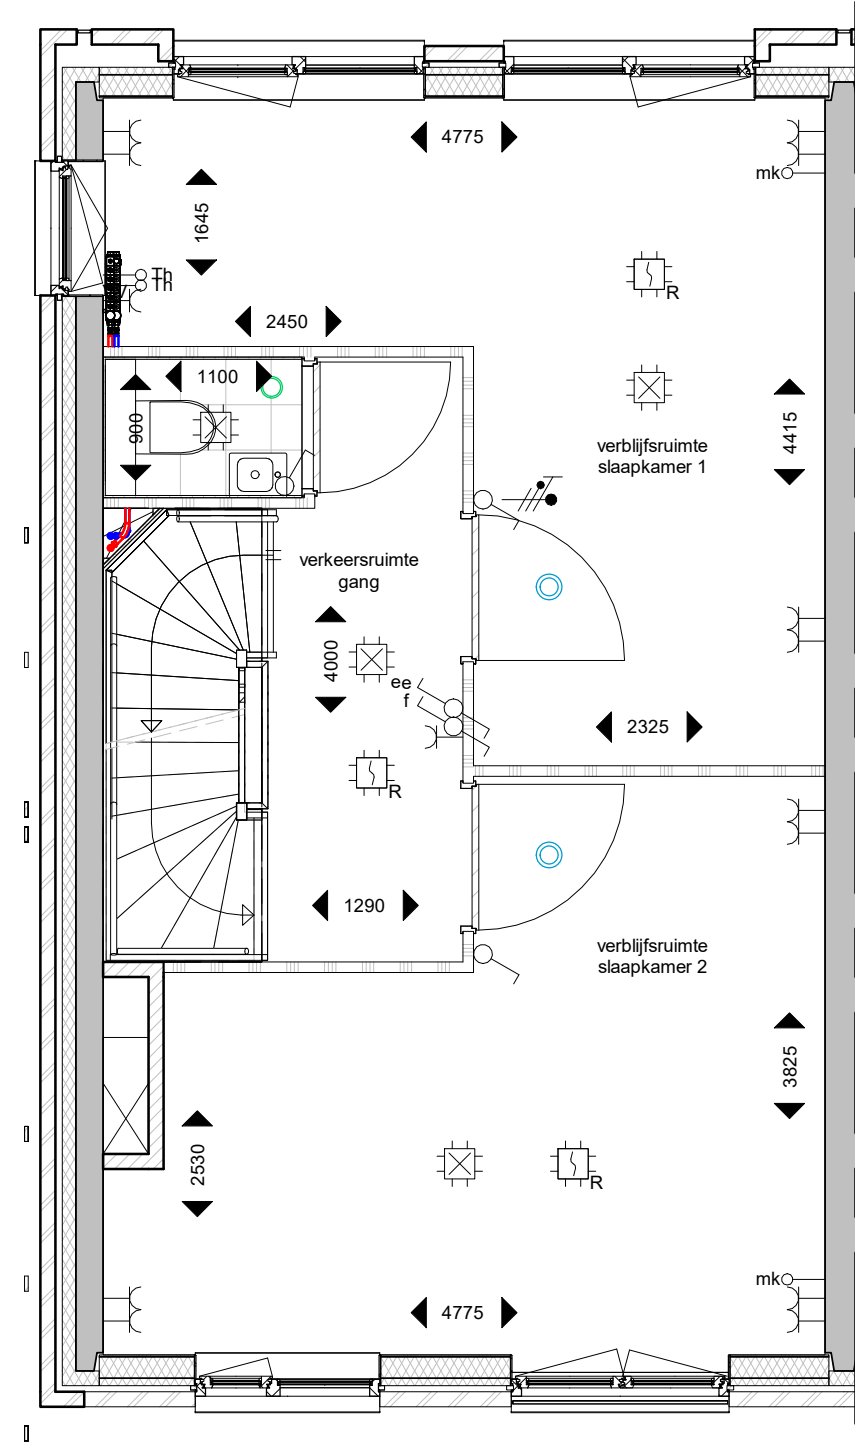


plattegrond; 2e verdieping
schaal 1 : 50

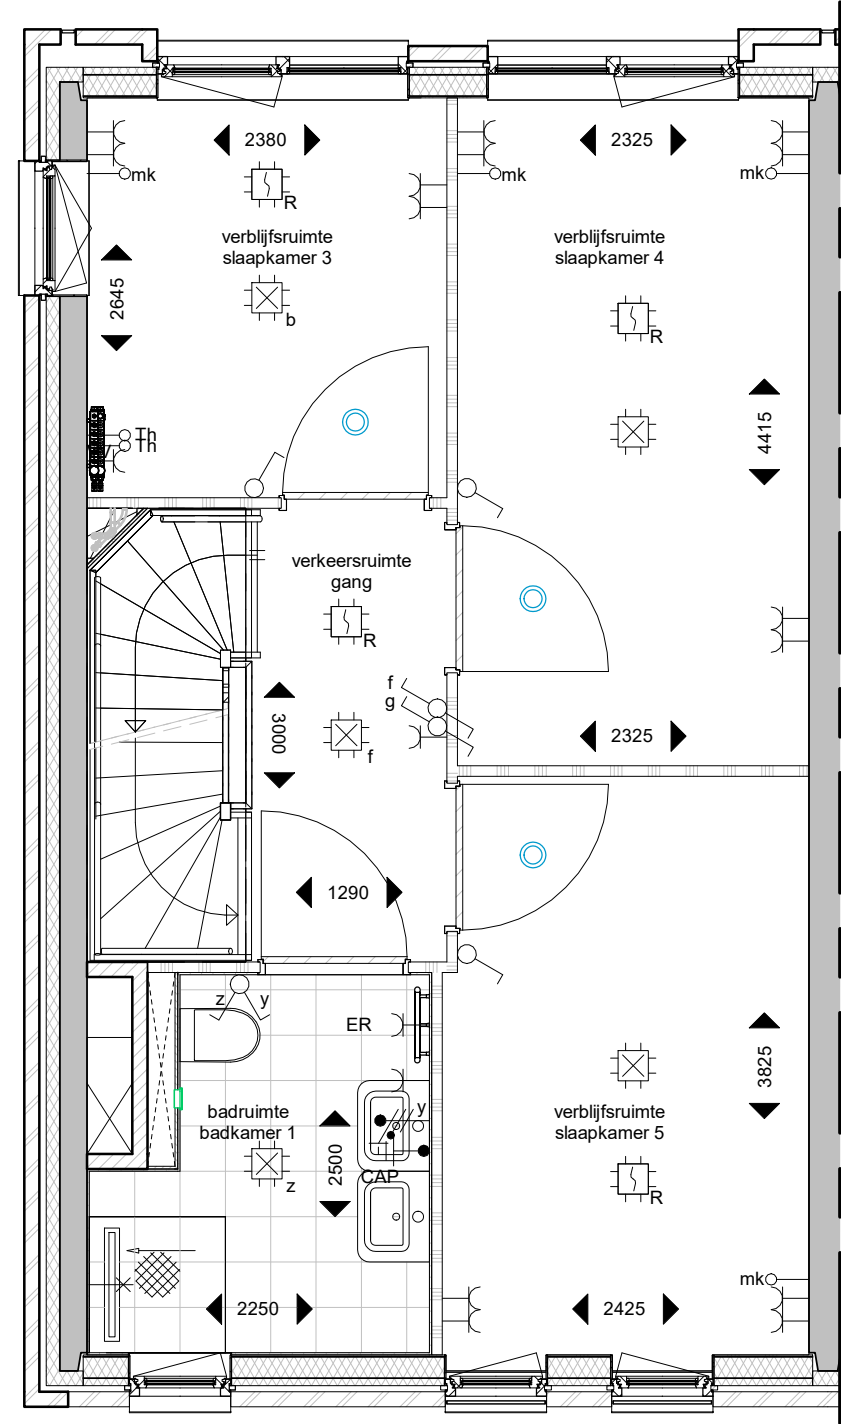

plattegrond; 3e verdieping
schaal 1 : 50

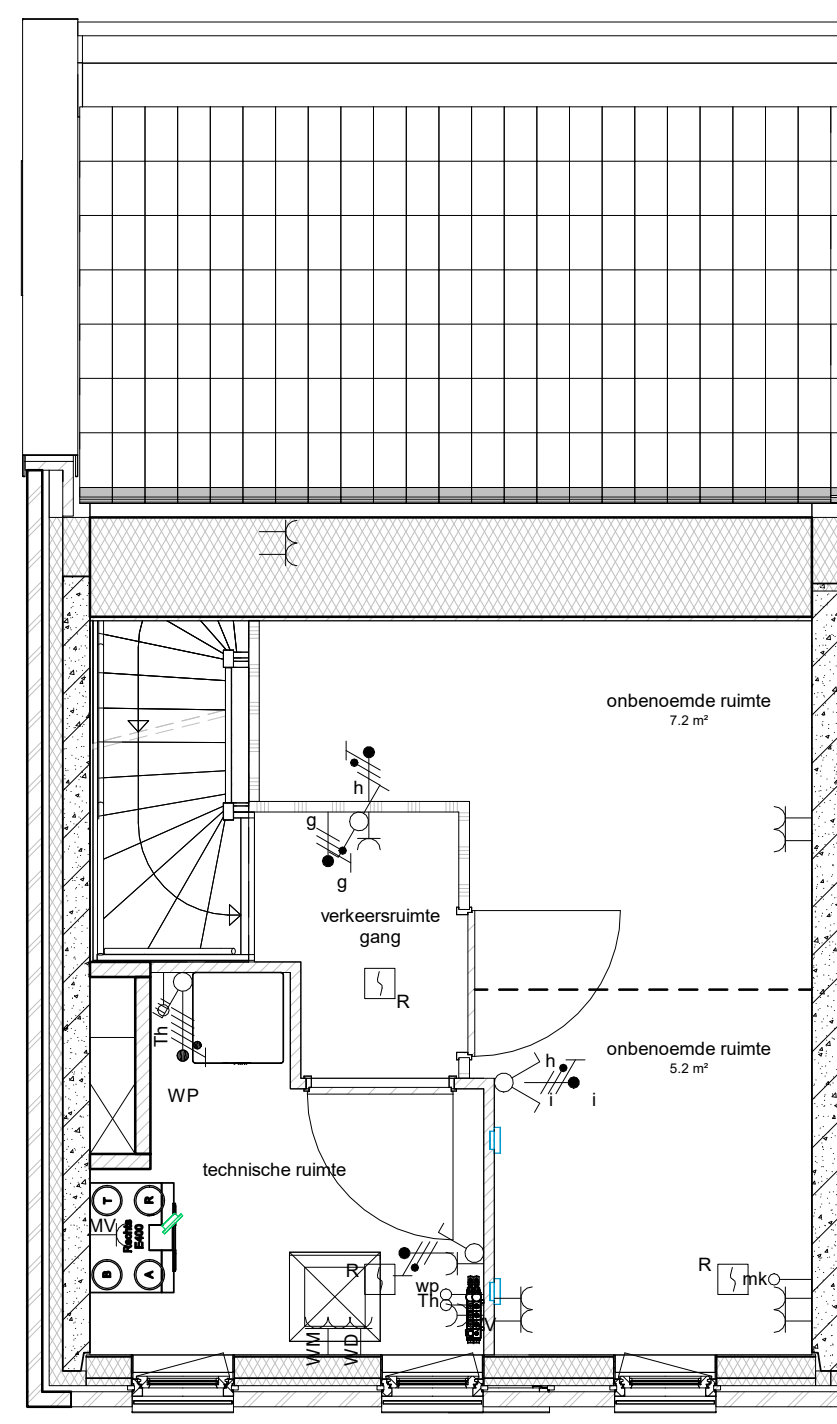


plattegrond; 4e verdieping
schaal 1 : 50

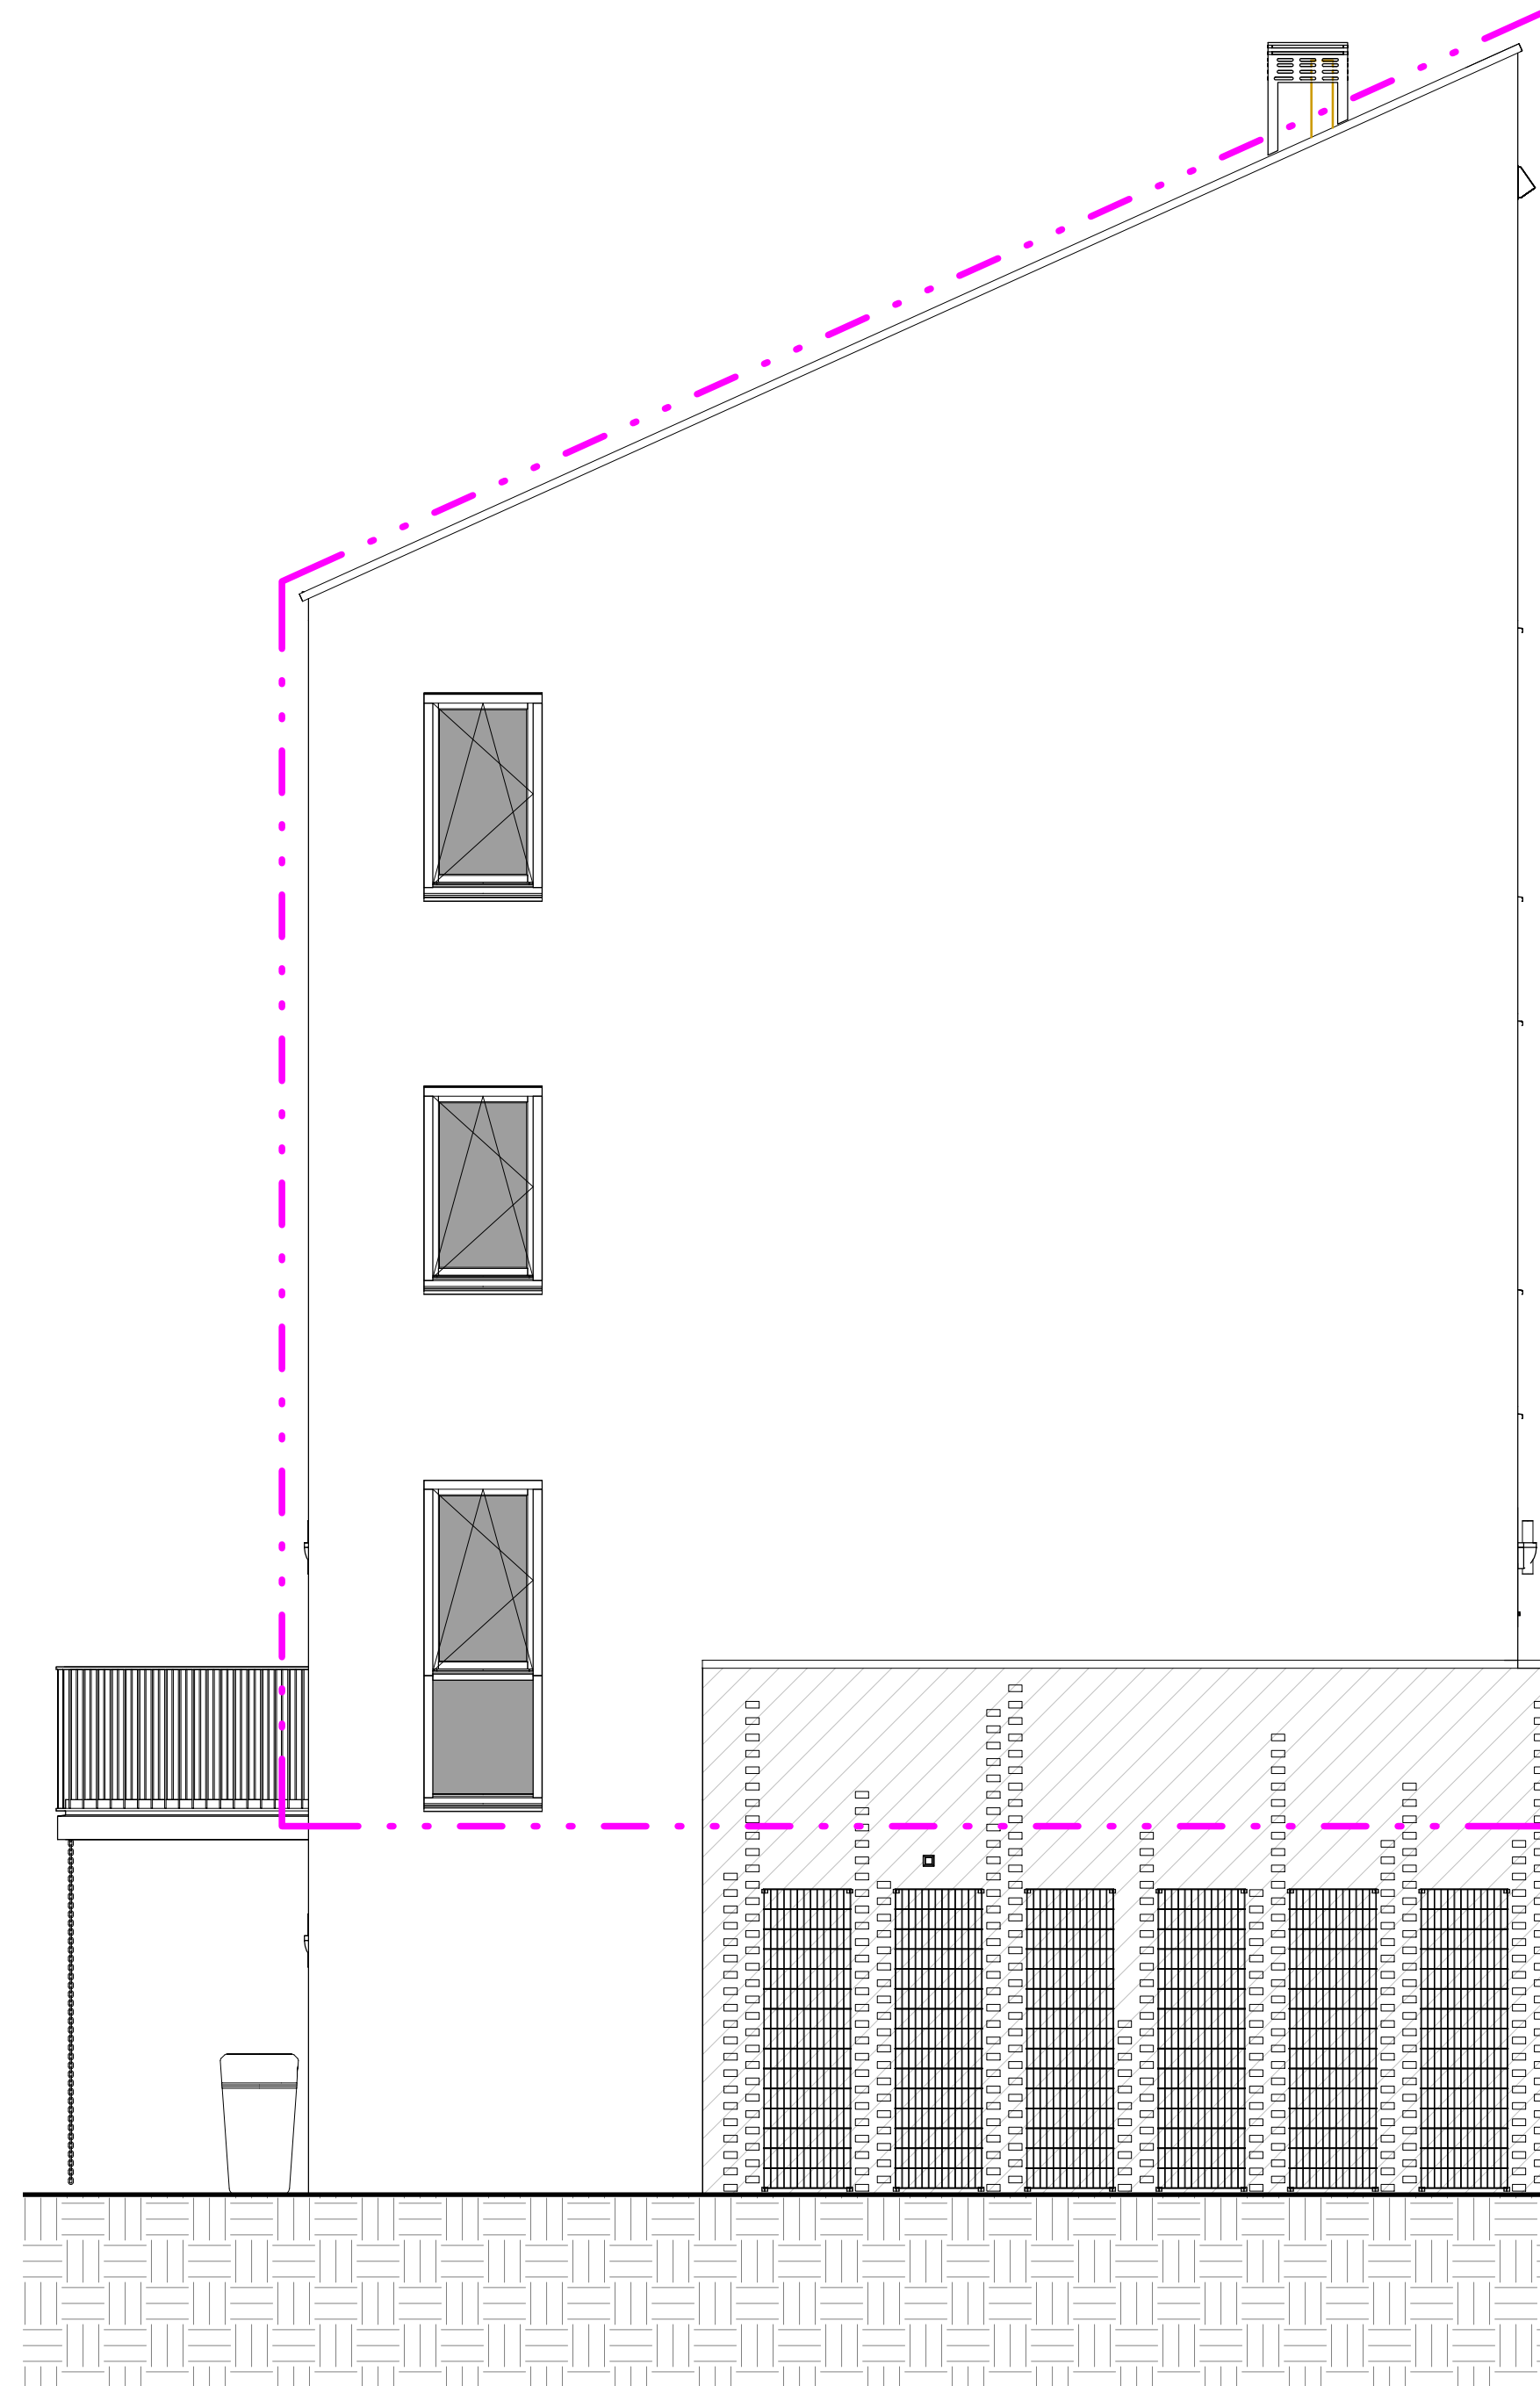


Noordgevel
schaal 1 : 50

Renvooi	
	metselwerk
	isolatie
	kalkzandsteen
	lmg beborwand
	HSB-wand
	metalschuwand
	gipsblok
	zelfsluitend
	30 minuten brandwerend
	60 minuten brandwerend
	meterkast
	plaatingsruimte wasmachine/-droger
	vloer tegelwerk
	keuken opstelling
	hemelwaterafvoer / regenpijp
	huisnummersteen
	woningentree verlichtingsarmatuur
	schematische aanduiding woning (gevel / doorsnede)
	schematische aanduiding woning (plattegrond)
	ventilatie

Renvooi Elektra	
	Centraalkaas
	Lichtaansluitpunt buiten gescheiden door bu
	Centraal aansluitpunt onder lichtaansluitpunt
	Lichtaansluitpunt wand badkamer gescheiden code 2
	Lichtaansluitpunt
	Enkeelpolige schakelaar
	Wisselschakelaar
	Serieschakelaar
	Combinatie (schakelaar en wcd onder 2-voudig raam)
	Enkele wcd met randaarde
	Dubbele wcd met randaarde, horizontale montage
	Enkele wcd met randaarde, spatwaterdicht
	Dubbele wcd met randaarde, opbouw meterkast 3611 doos
	Groepenvendeelkast
	Enkele wcd met randaarde l.b.v. waskap
	Enkele wcd met randaarde l.b.v. waskast
	Enkele wcd met randaarde l.b.v. MV-Box
	Enkele wcd met randaarde l.b.v. Verwarmingsverdelers
	Perfor wcd l.b.v. Koken-2200V
	Loze leiding l.b.v. Oven
	Loze leiding l.b.v. Vaatwasser
	Loze leiding l.b.v. Boiler
	Enkele wcd met randaarde l.b.v. Droger
	Enkele wcd met randaarde l.b.v. Wasmachine
	Enkele wcd l.b.v. Elektrische radiator
	Dubbele wcd met randaarde opbouw l.b.v. Stadsverwarming
	Rookmelder
	Centraalkaas l.b.v. Rookmelder, verzamelpunt Thermostaat
	Bedrade aansluitpunt CAI
	Loze leiding uit meterkast
	Schel. aangesloten op bedrukker in meterkast
	Intercombestel Vercom BeoView
	Bedrukker Rond
	- Leiding l.b.v. Thermostaat (boven schakelaar)
	- Leiding l.b.v. Thermostaat (nabij verwarmingsverdelers in warme kast)
	Impulschakelaar in keuken 4x0.8 Jung 534EU in 3v raam met wcd
	Aardmat, douche

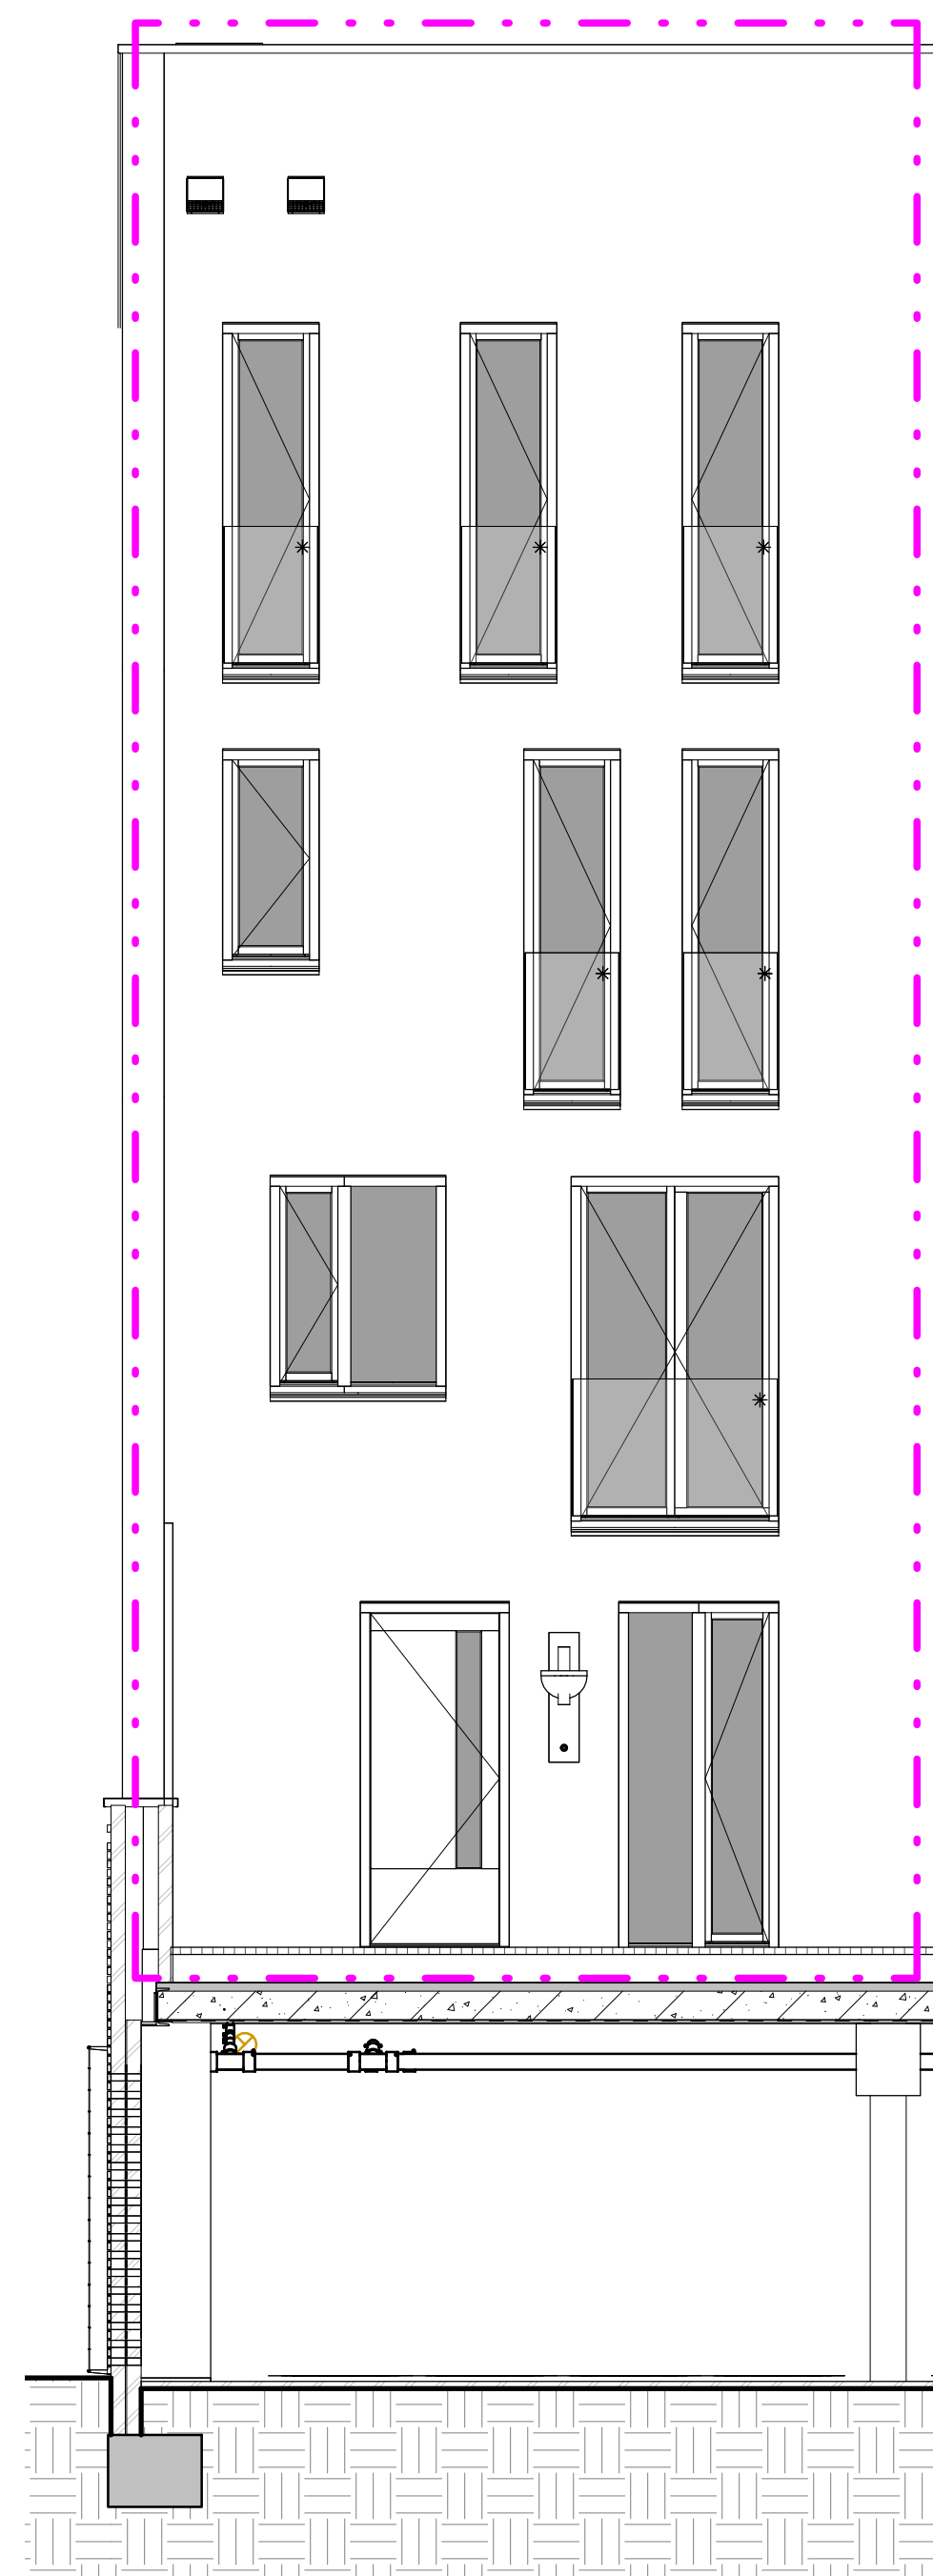


Westgevel
schaal 1 : 50

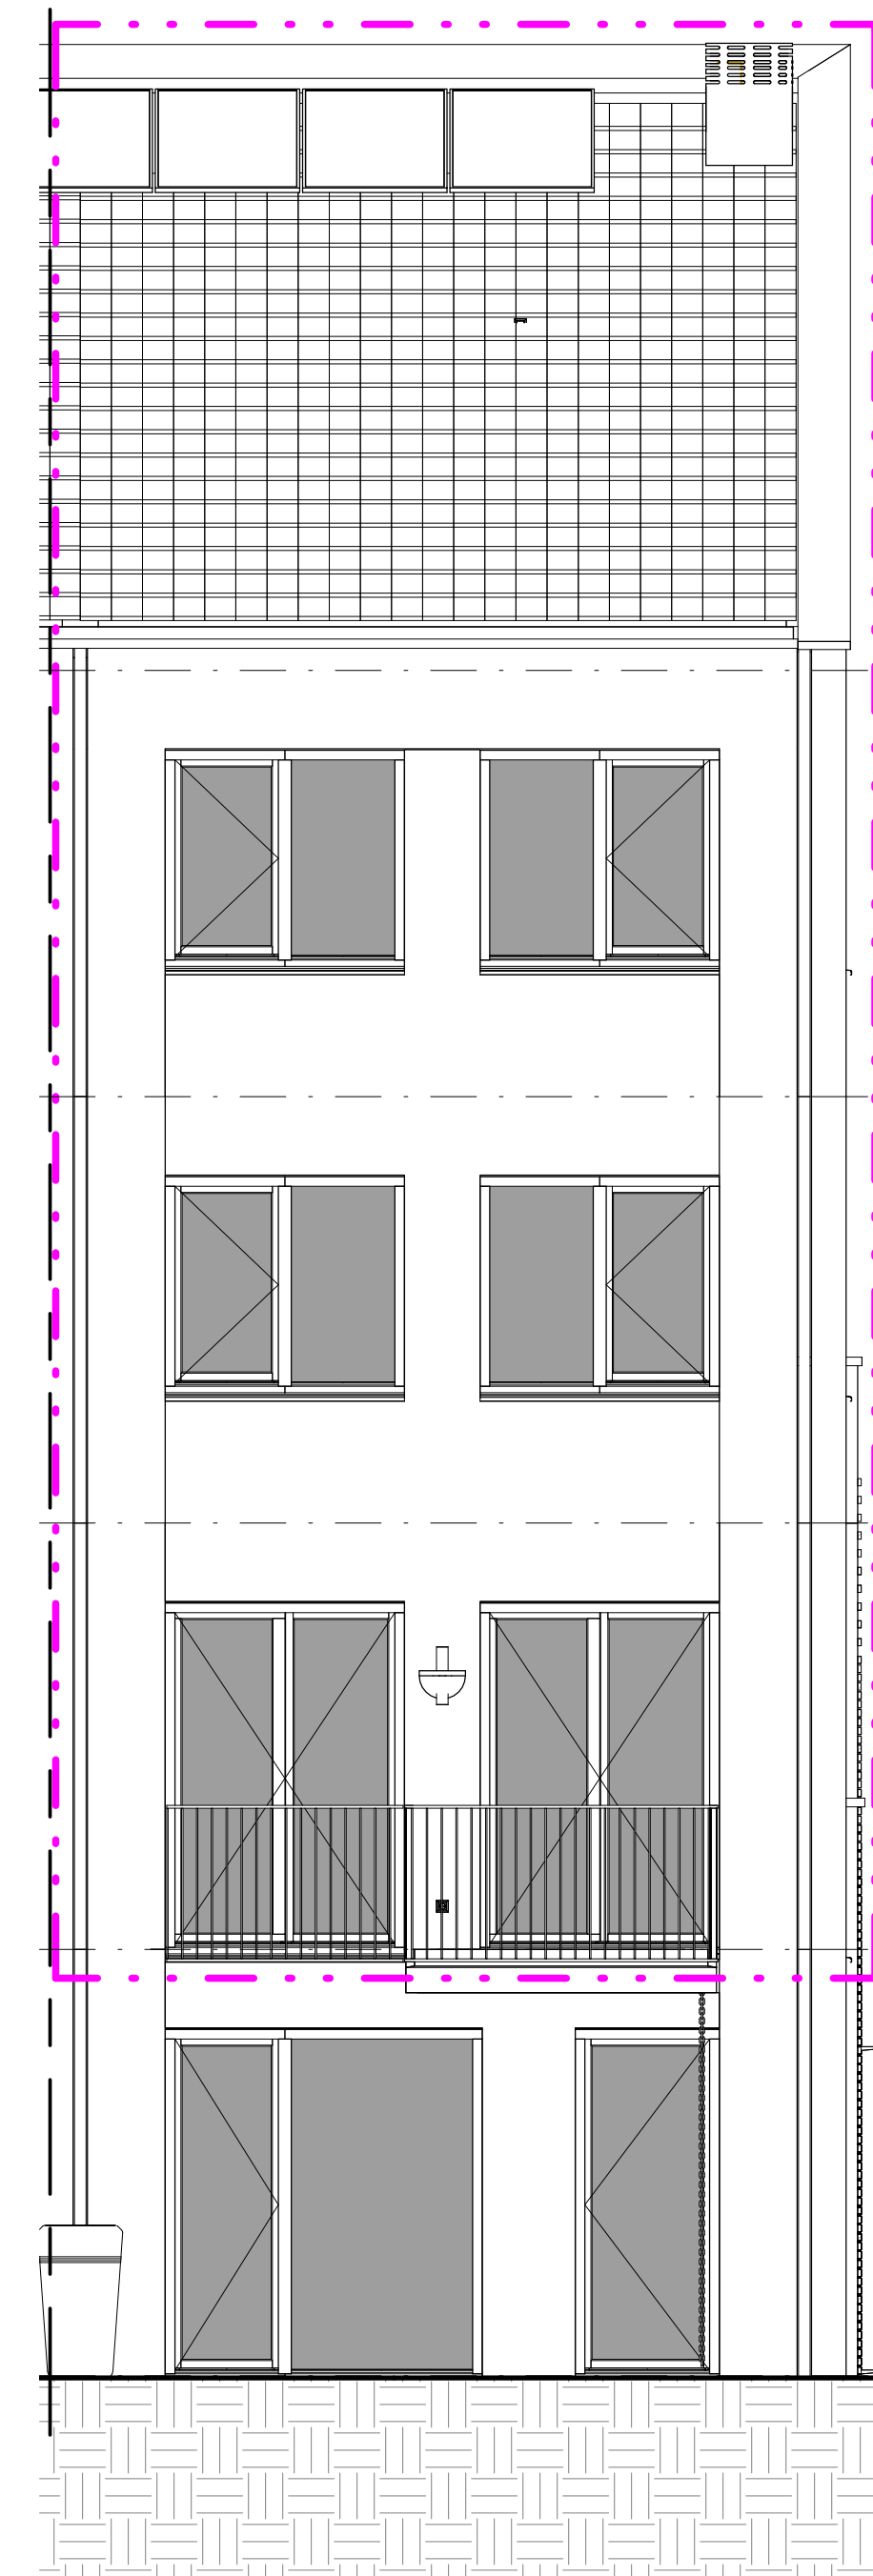


Oostgevel
schaal 1 : 50



Doorsnede
schaal 1 : 50

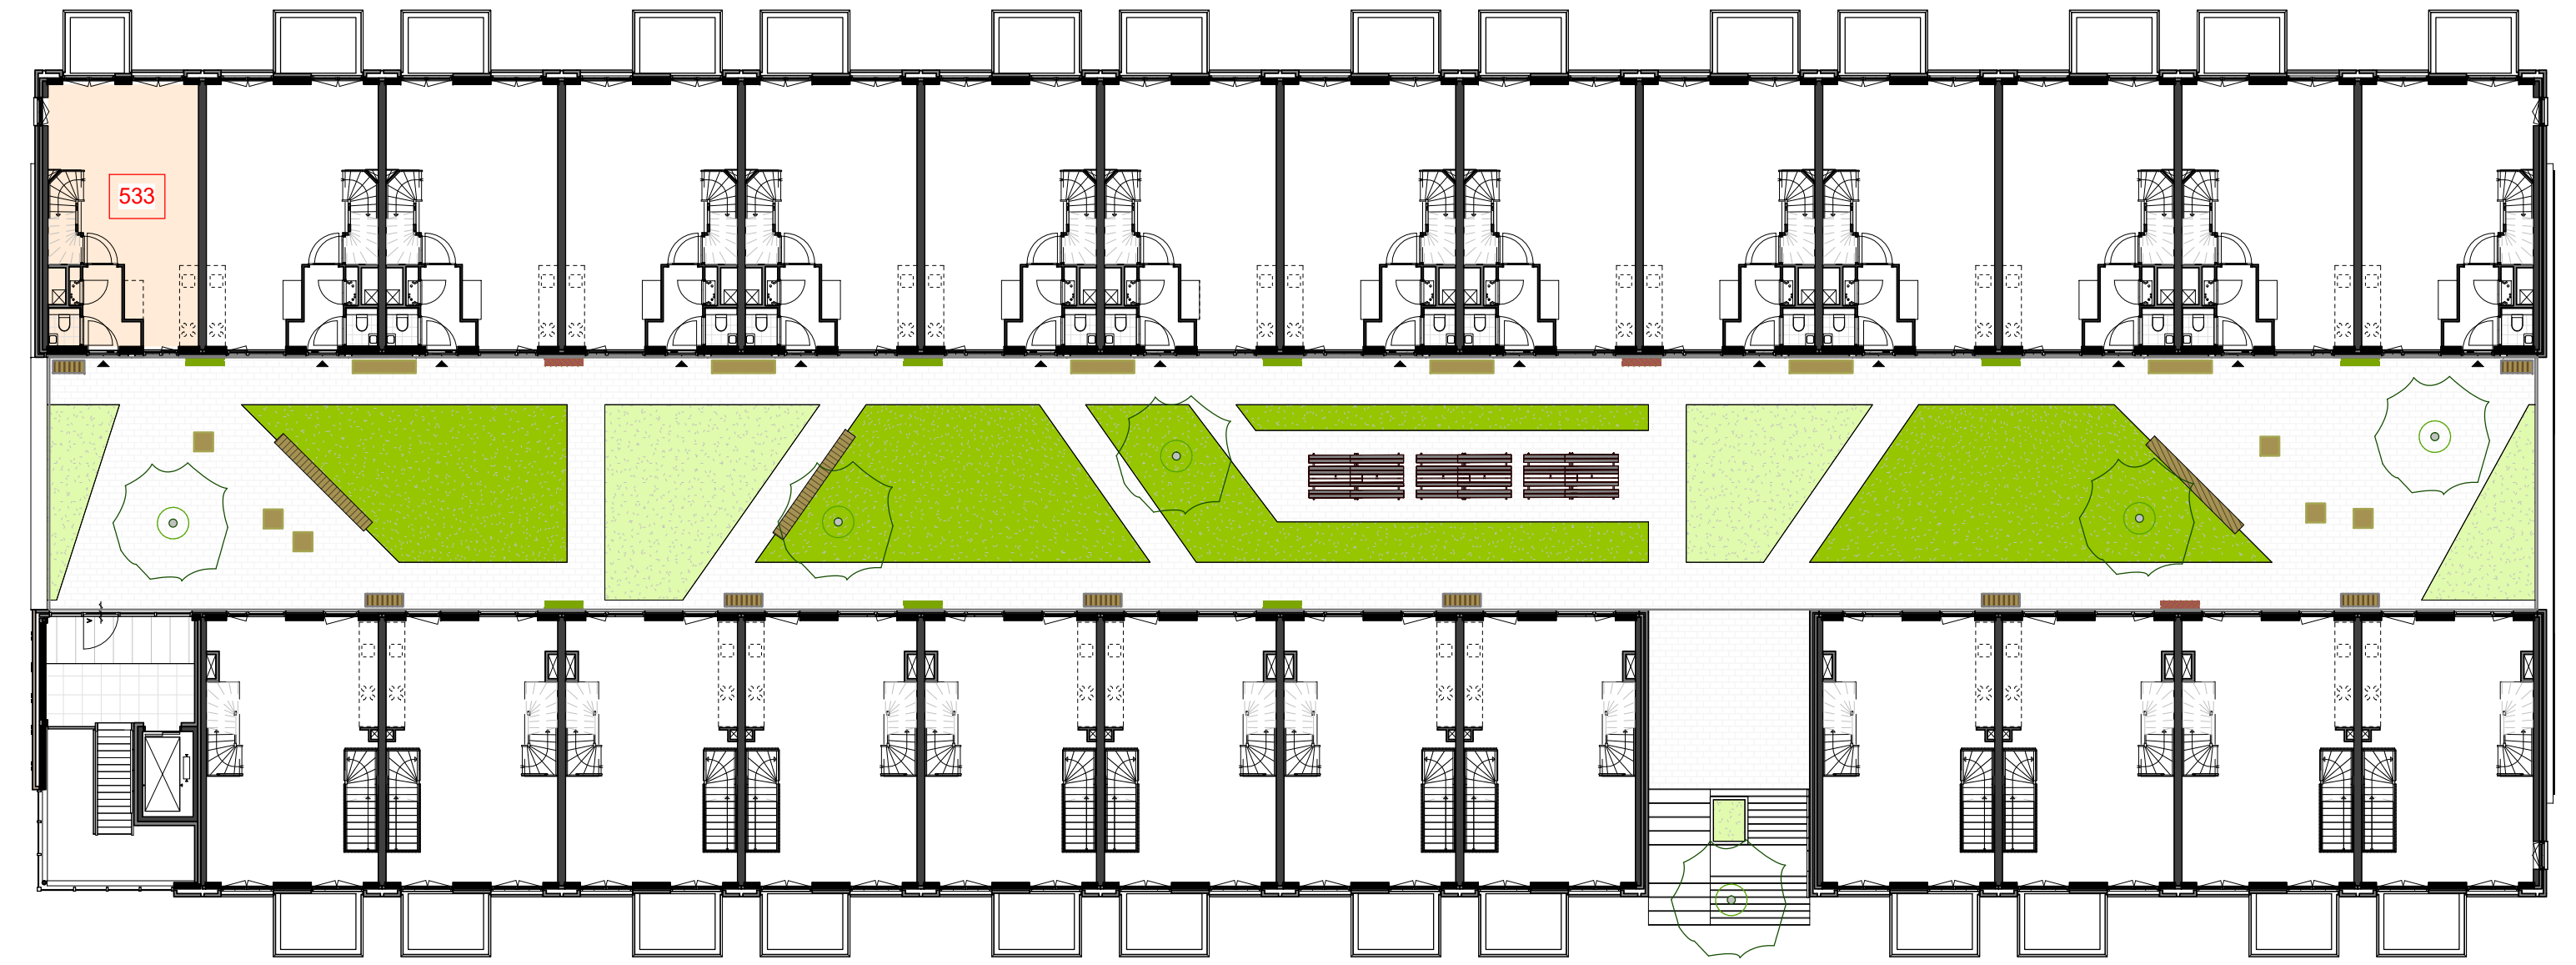

1e verdieping, gebouw 5
schaal 1 : 200

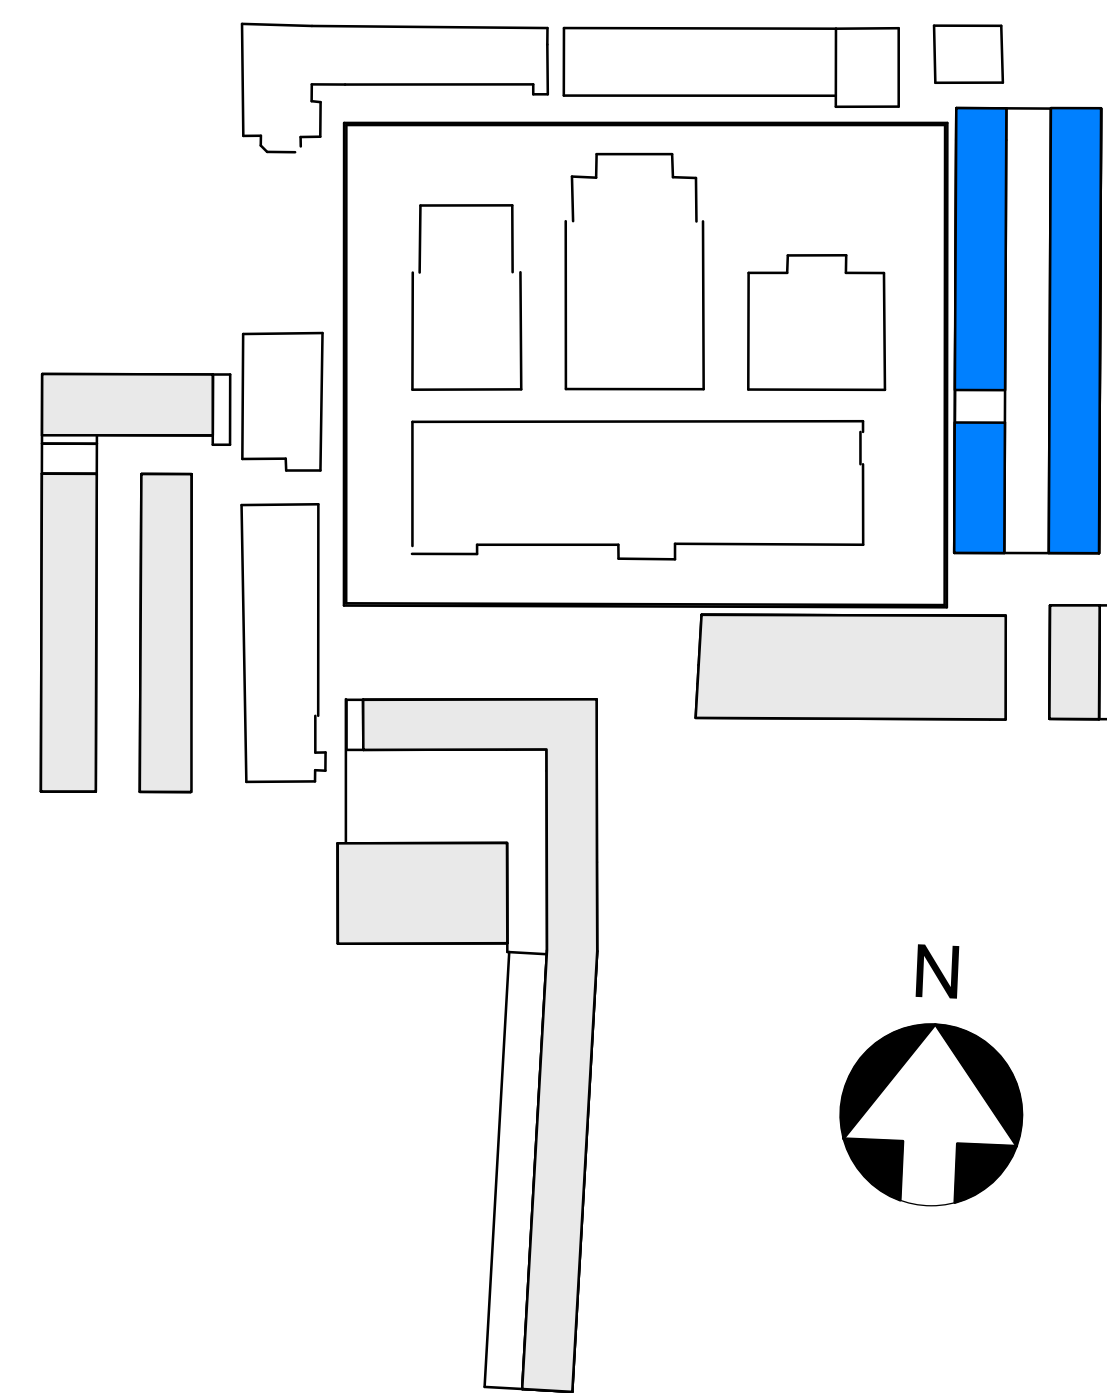

• MAATVOERING CA. MATEN
• VOOR POSITIE BUITENBERGING
ZIE OVERZICHTSTEKENING G5A (BEGANEGROND)

BOUWNUMMER 533

KOPERSCONTRACTTEKENING

Ontwikkelcombinatie: BPD - De Nijls B.V.
Contractpartij: De Nijls B.V.

opdrachtgever
Slachthuisdistrict, Haarlem
(fase 1)
project

BOUWNUMMER_533
type 5E
Gebouw 5
soortbouw

A0		G5	
formaat	A0	25-11-2020	definitief
1:50 / 1:200		datum	status
schaal			
VK		G5	533
tekenaar	tekenaar	tekenaar	tekenaar