



plattegrond; begane grond
schaal 1:50




Doorsnede
schaal 1:50

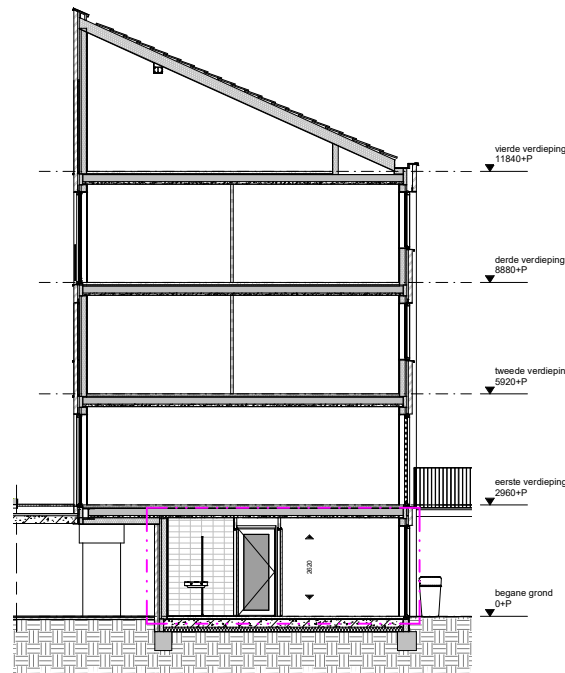


Westgevel
schaal 1:50

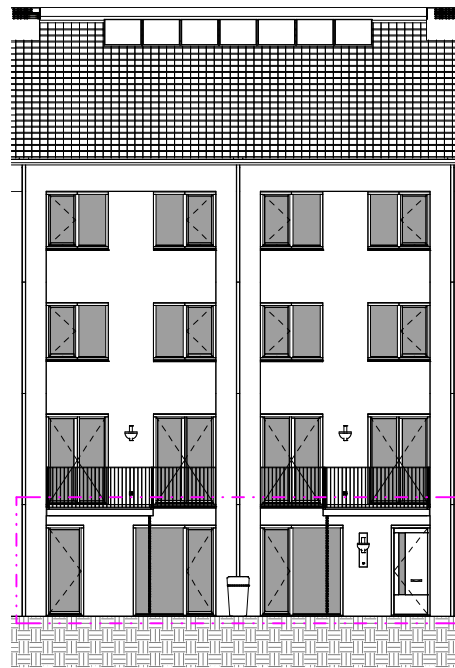

Oostgevel
schaal 1:50

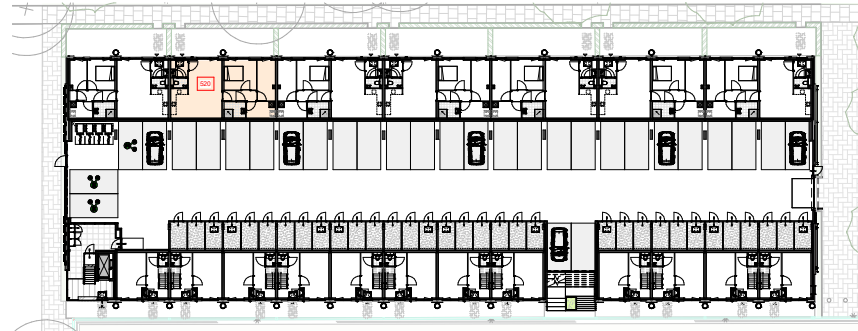

begane grond, gebouw 5
schaal 1:200

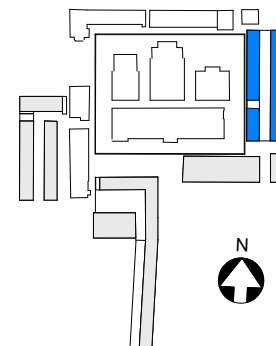

Renvooi	
- metalen dak - isolatie - substraten - trag betonwand - VSB-wand - metalen wand - glas - voorgelap - afdekking 30 minuten brandwiel 60 minuten brandwiel	- metalen dak - plaatjesbouw met machine / ding - stijl tegelwerk - beton opslag - hermetiseren / regelen - naar buiten - schermende aansluiting wiring (gevel / doornet) - schermende aansluiting wiring (plafond) - verdunde

Renvooi Elektra	
- Conducties - Levensduurpunt buiten geschiedt door bu - Central aansluitpunt, onder schakelaar - Levensduurpunt voor badkamer geschiedt door 2 - Levensduurpunt - Eenzijdige schakelaar - Wisselschakelaar - Schakelaar - Conducties, schakelaar en wand onder 200mm (max) - Eenheids wand met randen - Dubbele wand met randen, korrosie montage - Eenheids wand met randen, spouwmuur - Dubbele wand met randen, spouwmuur 200 mm - Conductiesverdunde	- Specifieke wof/aansluitpunten - Levensduurpunt buiten geschiedt door bu - Central aansluitpunt, onder schakelaar - Levensduurpunt voor badkamer geschiedt door 2 - Levensduurpunt - Eenzijdige schakelaar - Wisselschakelaar - Schakelaar - Conducties, schakelaar en wand onder 200mm (max) - Eenheids wand met randen - Dubbele wand met randen, korrosie montage - Eenheids wand met randen, spouwmuur - Dubbele wand met randen, spouwmuur 200 mm - Conductiesverdunde

* Alle berekeningen zijn gebaseerd op een standaard situatie

Ontwerper: De Nij B.V. (De Nij B.V.)

Contractant: De Nij B.V.

Stad: Haarlem

Project: 30-10-2020

Definitief

BOUWNUMMER 518

KOPERSCONTRACTTEKENING

Ontwikkelingsorganisatie: BPD - De Nij B.V.

Contractant: De Nij B.V.

Stad: Haarlem

Project: 30-10-2020

Definitief

BOUWNUMMER 518

KOPERSCONTRACTTEKENING

Ontwikkelingsorganisatie: BPD - De Nij B.V.

Contractant: De Nij B.V.

Stad: Haarlem

Project: 30-10-2020

Definitief

BOUWNUMMER 518

KOPERSCONTRACTTEKENING

© 2020