



plattegrond; beganegrond
schaal 1:50






Doorsnede
schaal 1:50

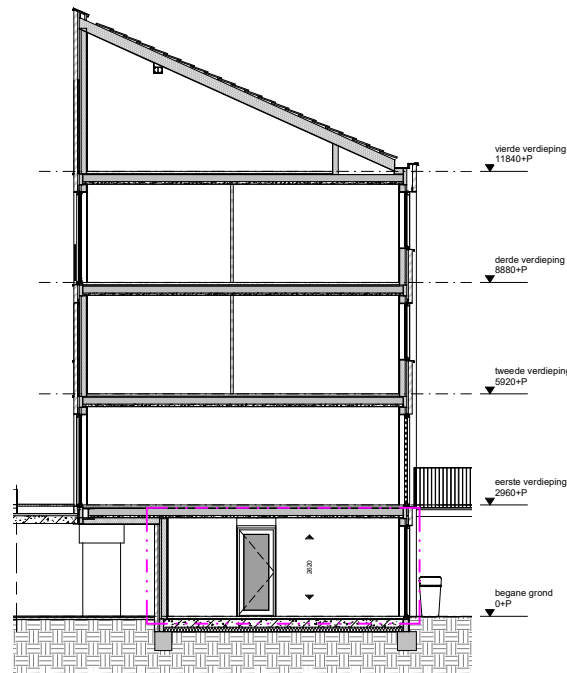


Westgevel
schaal 1:50

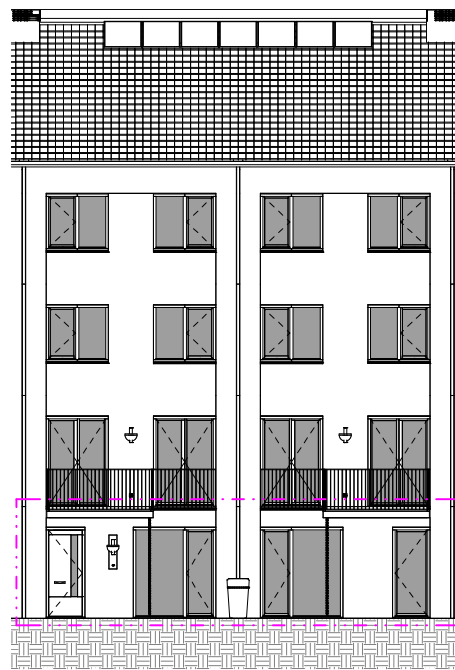

Oostgevel
schaal 1:50

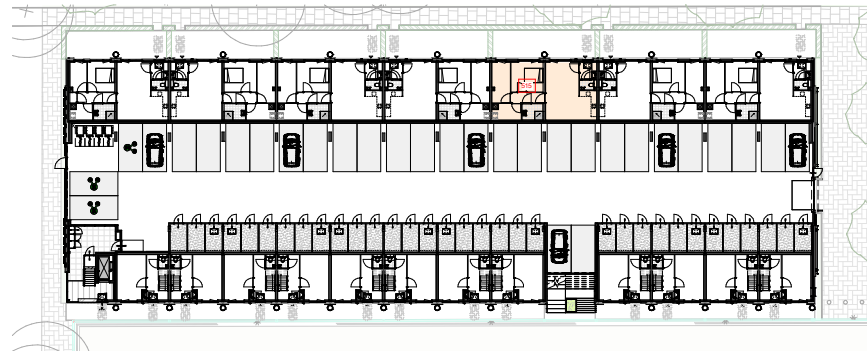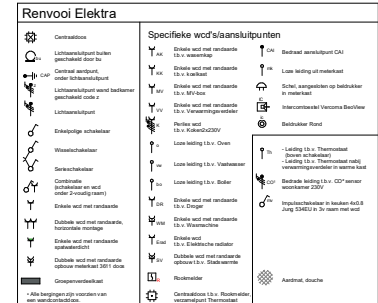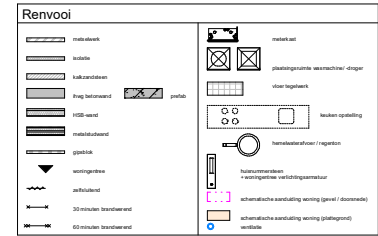

begane grond, gebouw 5
schaal 1:200

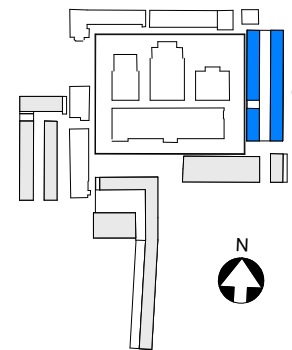

• MAATVOERING CA. MATEN
• VOOR POSITIE BUITENBERGING
ZIE OVERZICHTSTEKENING G5A (BEGANEGROND)
BOUWNUMMER 515

KOPERSCONTRACTTEKENING

Ontwikkelingscombinatie: BPD - De Nijfs B.V.
Contractpartij: De Nijfs B.V.

Slachthuisdistrict, Haarlem
Type SC-rijp
Gebouw 5

1:50 / 1:200	30-10-2020	definitief
VK G5 515		

Cie. VAN OMMEREN ARCHITECTEN