




plattegrond, 1e verdieping
schaal 1:50

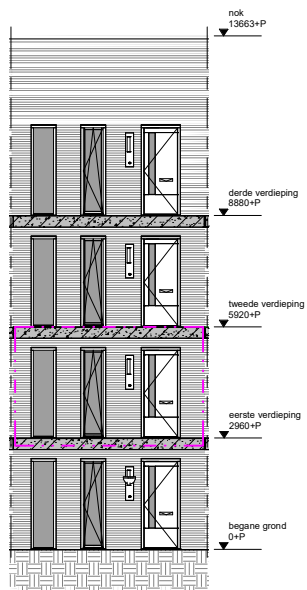


Zuidgevel
schaal 1:50

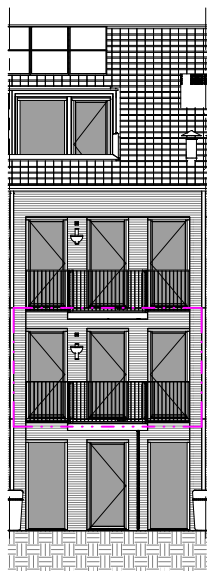




Noordgevel
schaal 1:50

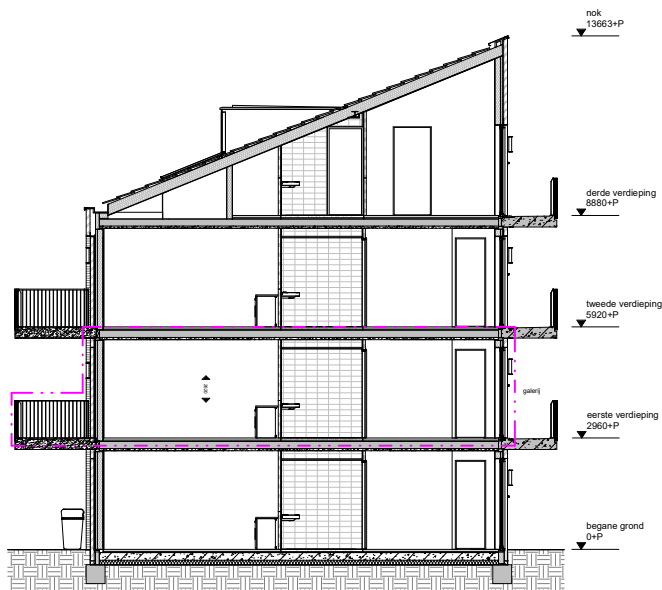

Doorsnede
schaal 1:50

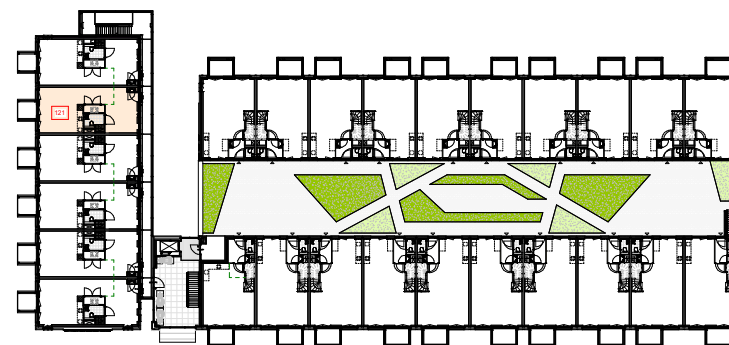

1e verdieping, Gebouw 1
schaal 1:200

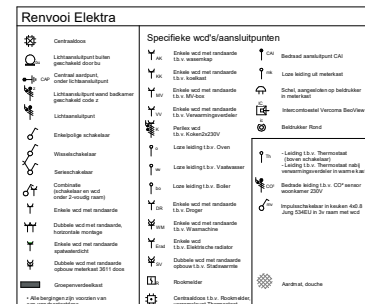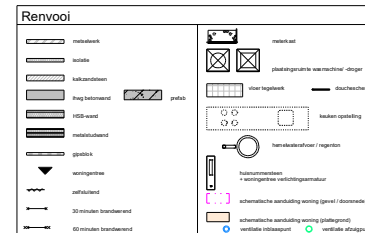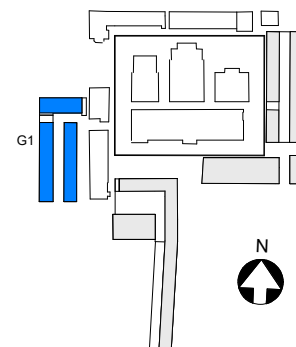

• MAATVOERING CA. MATEN

BOUWNUMMER 121

KOPERSCONTRACTTEKENING

Ontwikkelsamenwerking: BPD - De Nij B.V.
Contractpartij: De Nij B.V.

Stichtingsdirectie, Haarlem
(fase 2)

BOUWNUMMER 121
Type ID:
Gebouw 1

Cie. VAN OMMEREN ARCHITECTEN

Project	Titel	Stadium	Datum	Definitief
150 / 1200	14-10-2021	definitief		
VK G1 121				
Ontwerper	Beleider	Beleider	Beleider	Beleider