




plattegrond: 2e verdieping  
schaal 1:50

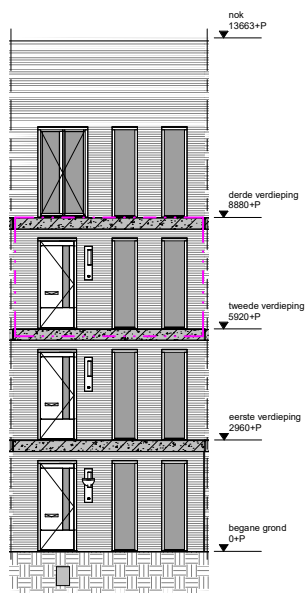


Zuidgevel  
schaal 1:50

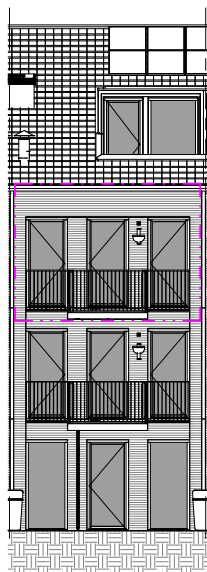


Noordgevel  
schaal 1:50

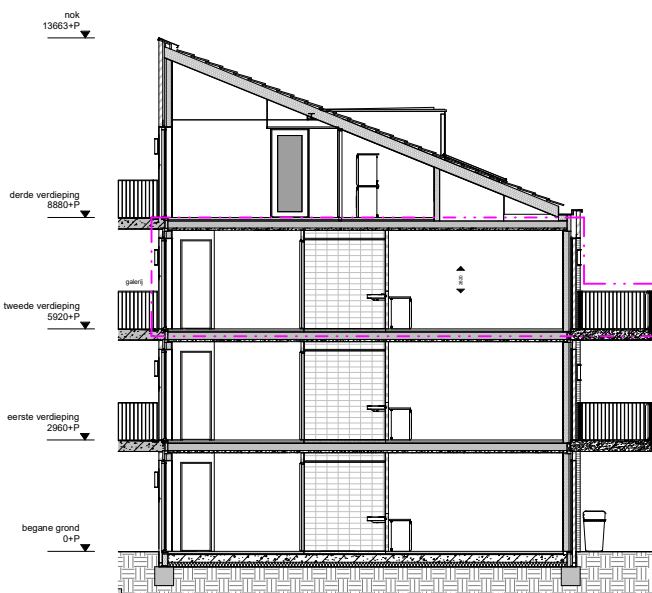

Doorsnede  
schaal 1:50

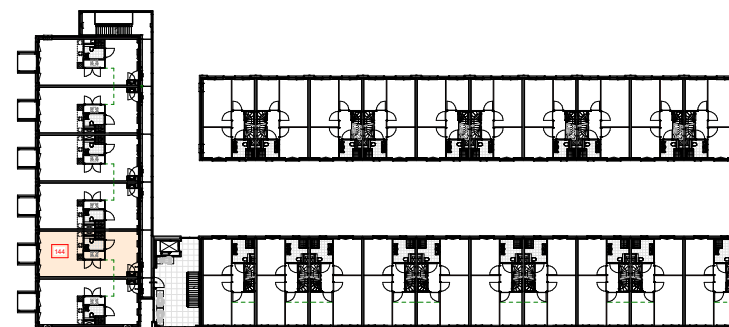

2e verdieping, Gebouw 1  
schaal 1:200

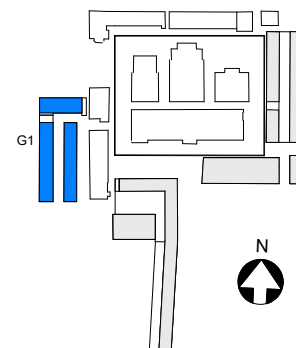

• MAATVOERING CA. MATEN

## BOUWNUMMER 144

### KOPERSCONTRACTTEKENING

Ontwikkelsamenwerking: BPD - De Nij B.V.  
Contractpartij: De Nij B.V.

Stadsdeel: AD  
Plaats: 150 / 1200  
Type: 10-up  
Gebouw: 1

BOUWNUMMER 144  
Type 10-up  
Gebouw 1

**Cie. VAN OMMEREN ARCHITECTEN**

| Project    | Ontwerp    | Definitief |
|------------|------------|------------|
| 150 / 1200 | 14-10-2021 | definitief |
| VK         | G1         | 144        |

Van Ommeren Architecten