




plattegrond; begane grond  
schaal 1:50

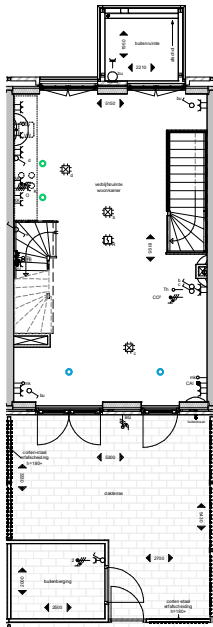




plattegrond; 1e verdieping  
schaal 1:50

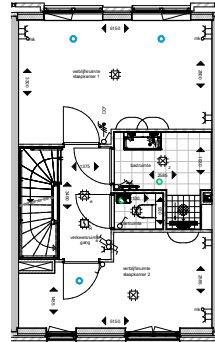


plattegrond; 2e verdieping  
schaal 1:50

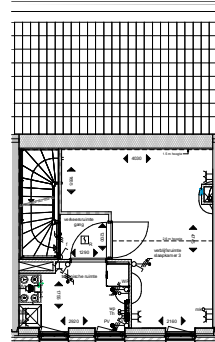


plattegrond; 3e verdieping  
schaal 1:50

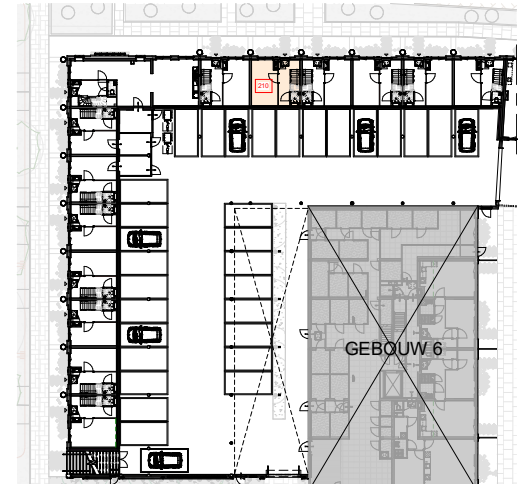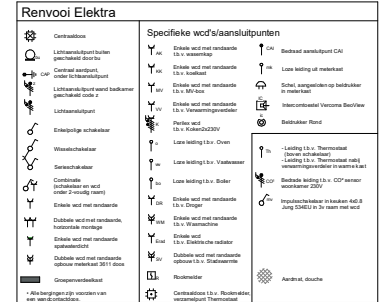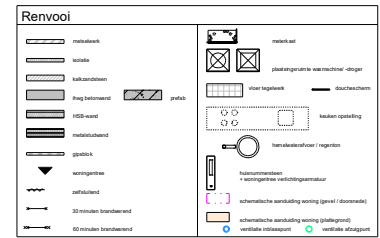


plattegrond; Gebouw 2 deel 1  
schaal 1:200

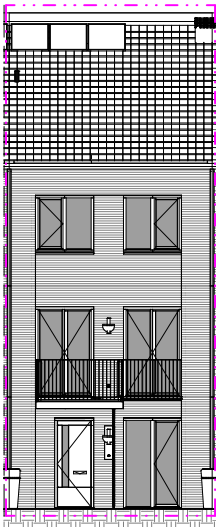


Oostgevel  
schaal 1:50

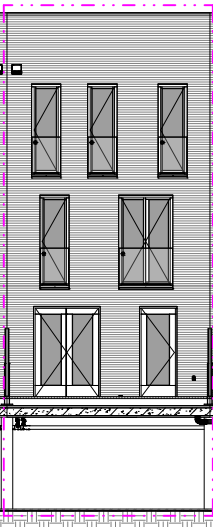

Westgevel  
schaal 1:50

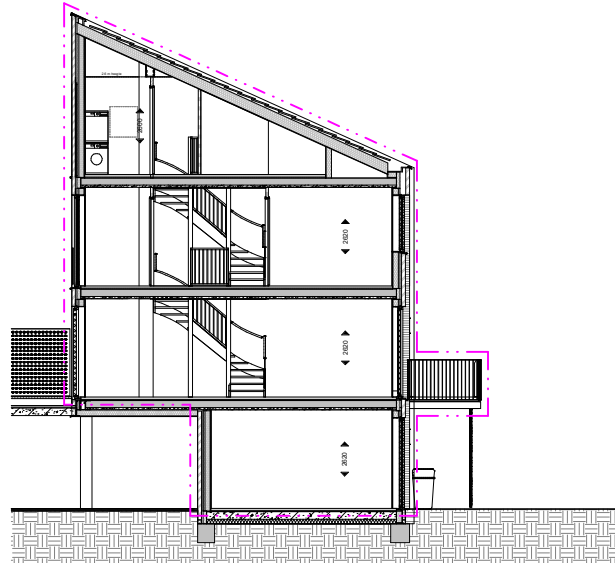

Doorsnede  
schaal 1:50

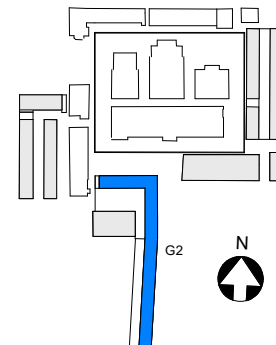

G2



• MAATVOERING CA. MATEN

**BOUWNUMMER 210**

**KOPERSCONTRACTTEKENING**

Ontwikkelcombinatie: BPD - De Nij B.V.  
Contractpartij: De Nij B.V.

Stichtingsdistrict, Haarlem  
(fase 2)

BOUWNUMMER 210  
Type 2D-10  
Gebouw 2

| Ontwerp | Revisie | Datum      | Status     |
|---------|---------|------------|------------|
| 1       | 1       | 14-10-2021 | definitief |
| 2       | 1       | 14-10-2021 | definitief |
| 3       | 1       | 14-10-2021 | definitief |
| 4       | 1       | 14-10-2021 | definitief |
| 5       | 1       | 14-10-2021 | definitief |
| 6       | 1       | 14-10-2021 | definitief |
| 7       | 1       | 14-10-2021 | definitief |
| 8       | 1       | 14-10-2021 | definitief |
| 9       | 1       | 14-10-2021 | definitief |
| 10      | 1       | 14-10-2021 | definitief |

**VAN OMMEREN**  
ARCHITECTEN