




plattegrond; beganegrond
schaal 1:50

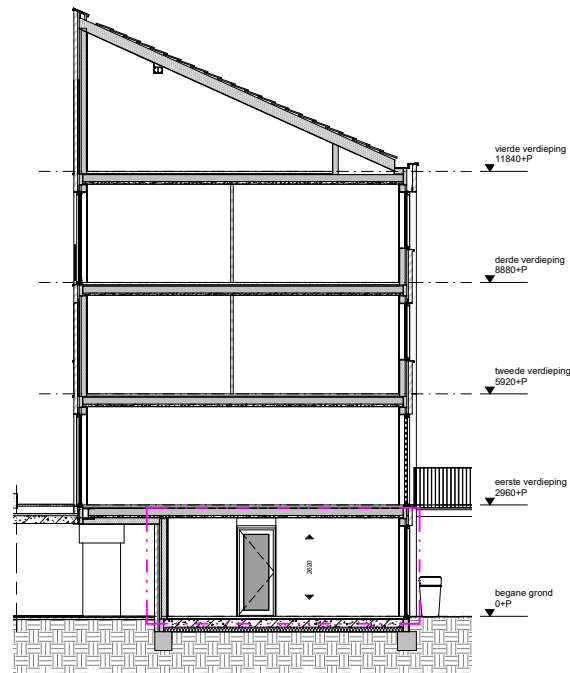




Doorsnede
schaal 1:50

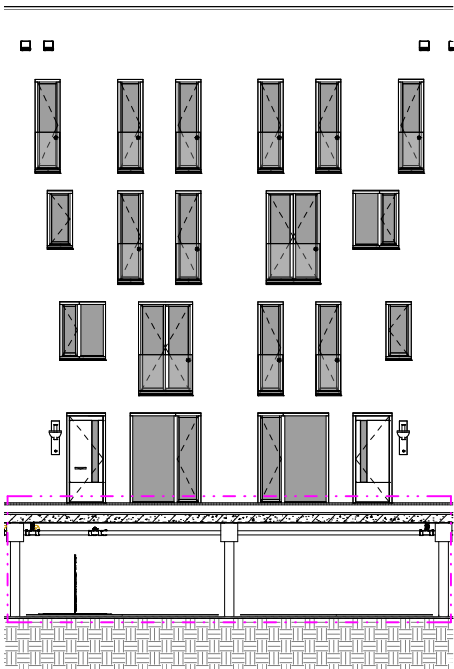


Westgevel
schaal 1:50

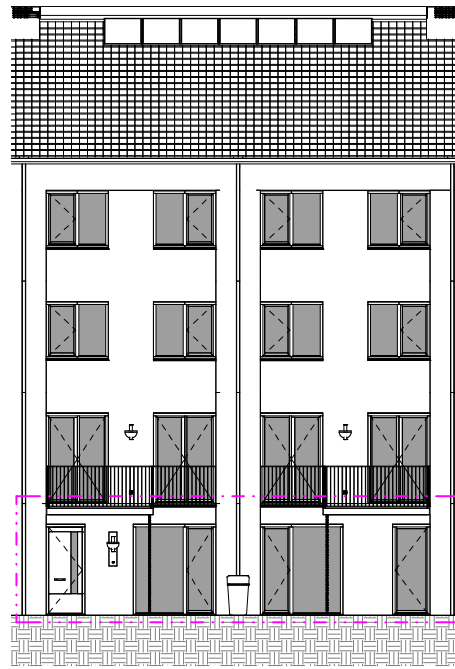

Oostgevel
schaal 1:50

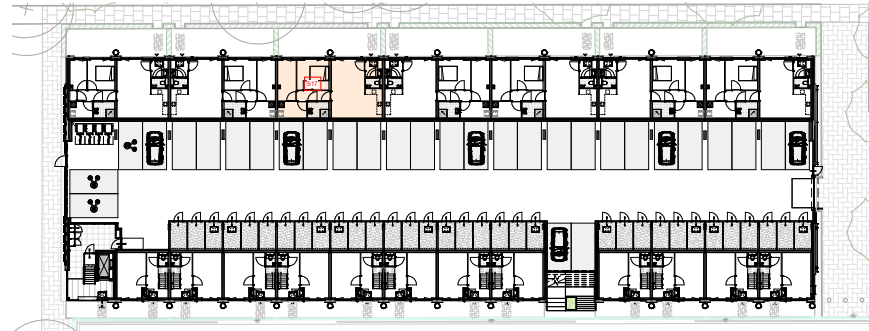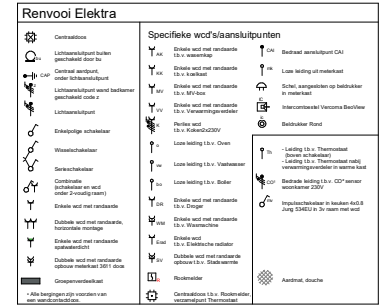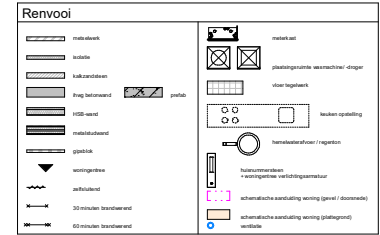

begane grond, gebouw 5
schaal 1:200

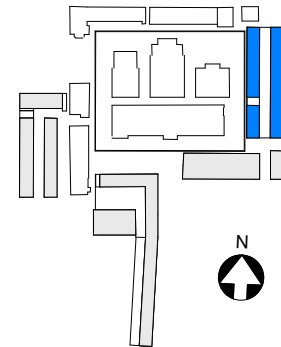

• MAATVOERING CA. MATEN
• VOOR POSITIE BUITENBERGING
ZIE OVERZICHTSTEKENING G5A (BEGANEGROND)
BOUWNUMMER 517

KOPERSCONTRACTTEKENING

Ontwikkelingscombinatie: BPD - De Nijf B.V.
Contractpartij: De Nijf B.V.

Stadsdeel: Haarlem
Type: SC-rijp

BOUWNUMMER 517
Gebouw 5

G5		
omschrijving	omschrijving	omschrijving
1	2	3
1:50 / 1:200	30-10-2020	definitief
VK G5 517		