

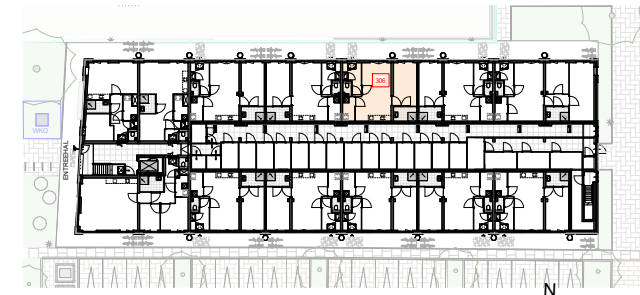
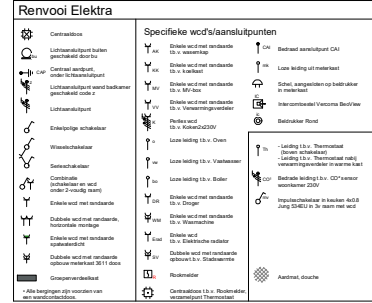



plattegrond; begane grond
schaal 1:50

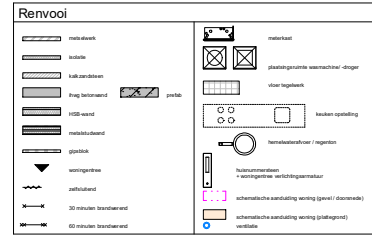


begane grond; Gebouw 3
schaal 1:200

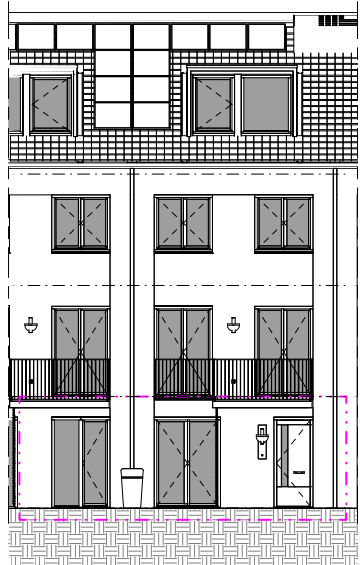

Noordgevel
schaal 1:50

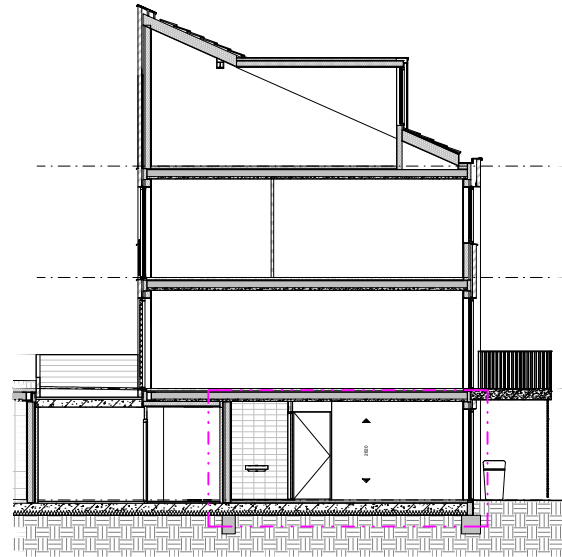

Doorsnede
schaal 1:50

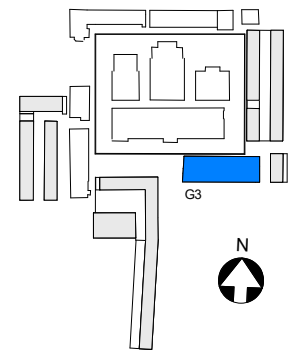

• MAATVOERING CA MATEN

BOUWNUMMER 306

KOPERSCONTRACTTEKENING

Ontwikkelcombinatie: BPD - De Nij's B.V.
Contractpartij: De Nij's B.V.

Slachthuisdistrict, Haarlem
Type 3D
Gebouw 3

Project	150 / 1.200	05-11-2020	definitief
BOUWNUMMER 306		VK G3 306	
Type 3D		Gebouw 3	

Cie. VAN OMMEREN ARCHITECTEN