

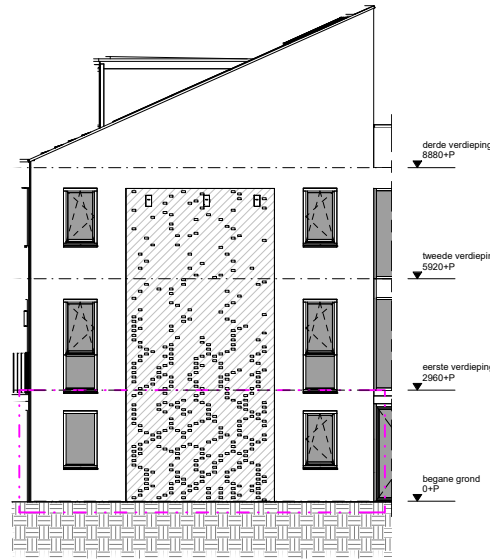
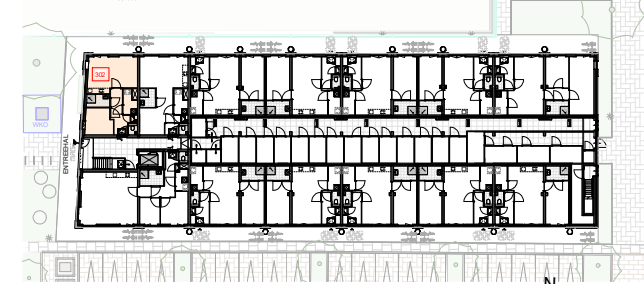


plattegrond, begane grond
schaal 1:50

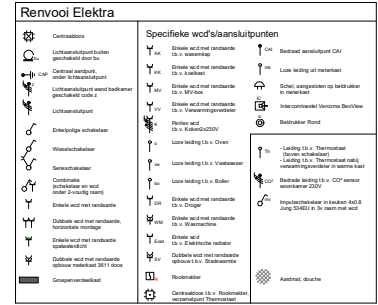

Westgevel
schaal 1:50

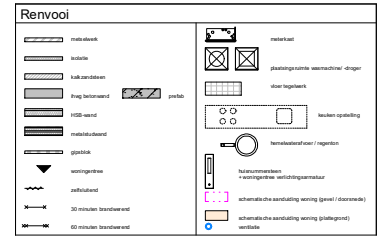


beganegrand, Gebouw 3
schaal 1:200




Entreehal
schaal 1:50



Noordgevel
schaal 1:50

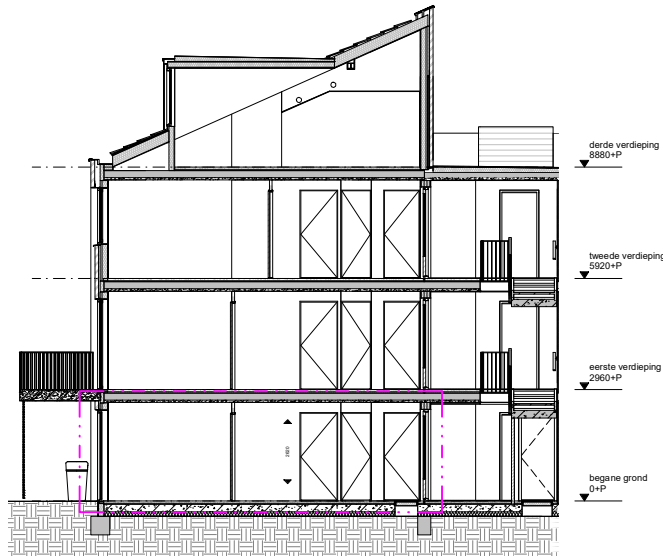

Doorsnede
schaal 1:50

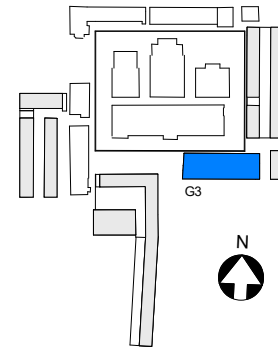

• MAATVOERING CA MATEN

BOUWNUMMER 302

KOPERSCONTRACTTEKENING

Ontwikkelaar: BPD - De Nij B.V.
Contractant: De Nij B.V.

Stadsdeel: Haarlem
(zone 1)

BOUWNUMMER 302
type 3B
Gebouw 3

NO	OMSCHRIJVING	VERVOLG	STATUS
1	AO		
2	150 / 1200	05-11-2020	definitief
VK G3 302			

Cie. VAN OMMEREN ARCHITECTEN