

plattegrond, beganegrond  
schaal 1 : 50

### Renvooi

metselwerk  
 isolatie  
 substratum  
 draag betonnen wand  
 HSB-wand  
 metselwerk  
 gipskruk  
 verspannings  
 verdund  
 20 minuten brandweerwand  
 60 minuten brandweerwand

metselwerk  
 draagconstructie staalbeton / stinger  
 vloer leggerwerk  
 isolatie  
 vloer opdaging  
 nemaleerlaag / regelmaat

vloeronderbouw  
 vloeronderbouw met draagconstructie  
 vloeronderbouw met draagconstructie

vloeronderbouw met draagconstructie (vloer / dakconstructie)  
 vloeronderbouw met draagconstructie (vloer / dakconstructie)

### Renvooi Elektra


**Conventies**  
 Lichte-aan-afsluiten  
 Centraal aansluitpunt  
 Lichte-aan-afsluiten met draagconstructie  
 Lichte-aan-afsluiten  
 Openloopgevoel  
 Wasmachine  
 Waterkoker  
 Conventie  
 Draadafsluiting met draagconstructie  
 Draadafsluiting met draagconstructie  
**Specifieke wdf's/aansluitpunten**  
 Draad af met draagconstructie 1.5 x 1.5  
 Draad af met draagconstructie 1.5 x 1.5  
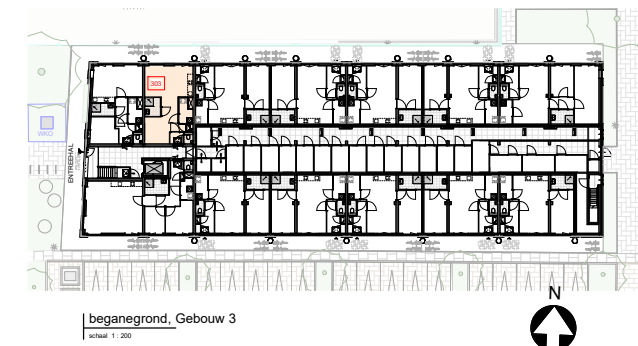


beganegrond, Gebouw 3  
schaal 1 : 200

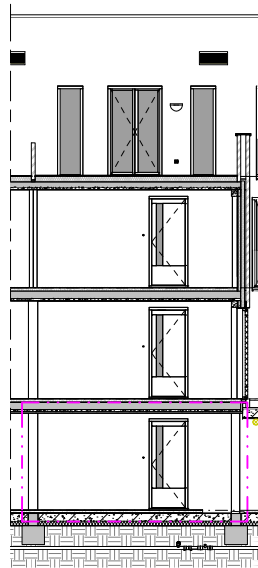


Entreehal  
schaal 1 : 50

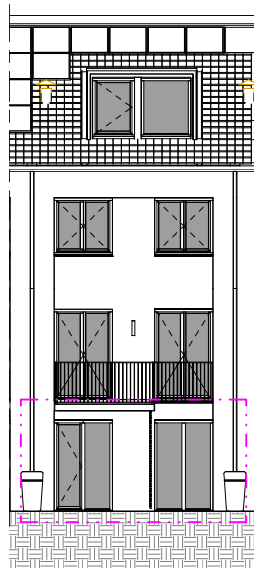

Noordgevel  
schaal 1 : 50

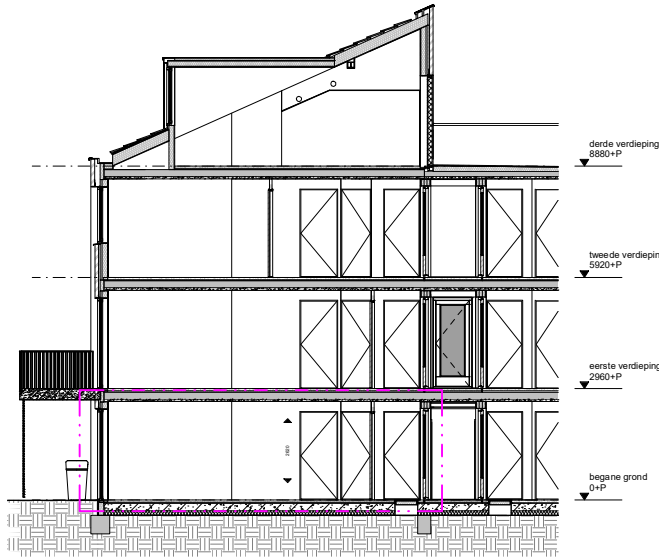

Doorsnede  
schaal 1 : 50

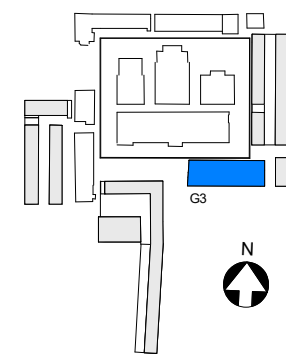

• MAATVOERING CA MATEN

## BOUWNUMMER 303

### KOPERSCONTRACTTEKENING

Ontwikkelaar: BPD - De Nij B.V.  
Contractant: De Nij B.V.

Stadsdeel: Haarlem  
Type: 3C  
Gebouw: 3

BOUWNUMMER 303  
Type 3C  
Gebouw 3

NO	OMSCHRIJVING	TOEGESCHREVEN	TOEGESCHREVEN	TOEGESCHREVEN
1	150 / 1200	05-11-2020	definitief	
		VK G3 303		