




plattegrond: 2e verdieping
schaal 1 : 50

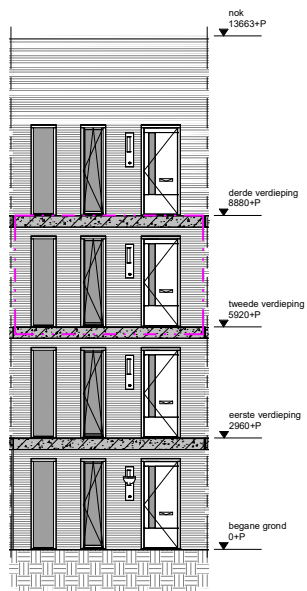


Zuidgevel
schaal 1 : 50

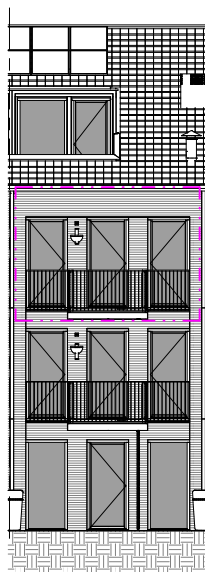


Noordgevel
schaal 1 : 50

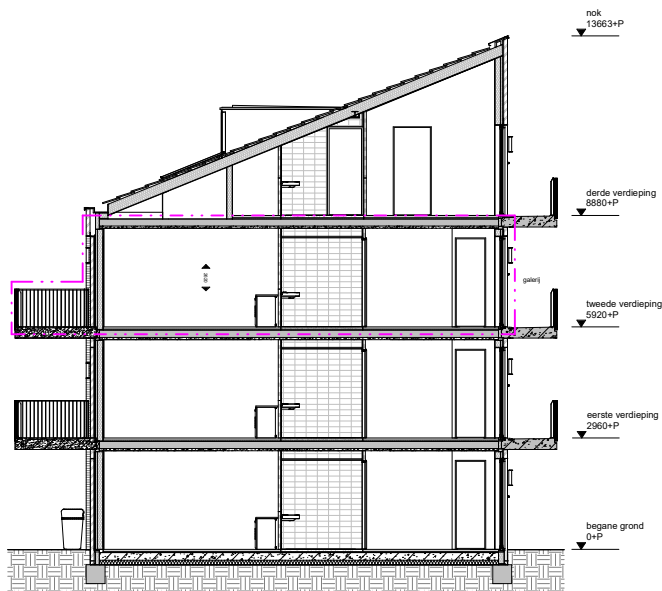

Doorsnede
schaal 1 : 50

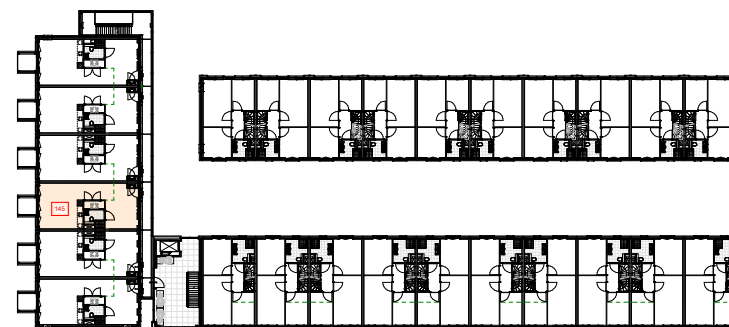

2e verdieping, Gebouw 1
schaal 1 : 200

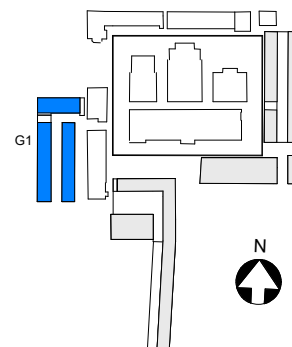

• MAATVOERING CA. MATEN

BOUWNUMMER 145

KOPERSCONTRACTTEKENING

Ontwikkelsamenwerking: BPD - De Nij B.V.
Contractpartij: De Nij B.V.

Stichtingsdossier, Haarlem
(fase 2)

BOUWNUMMER 145
Type 1D
Gebouw 1

Cie. VAN OMMEREN
ARCHITECTEN

Project	Titel	Stadium	Datum	Definitief
145	G1	14-10-2021	definitief	
VK G1 145				

Cie. VAN OMMEREN
ARCHITECTEN