




plattegrond; begane grond
schaal 1:50

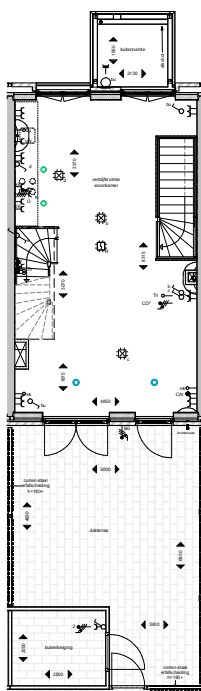




plattegrond; 1e verdieping
schaal 1:50

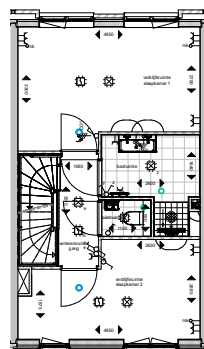


plattegrond; 2e verdieping
schaal 1:50

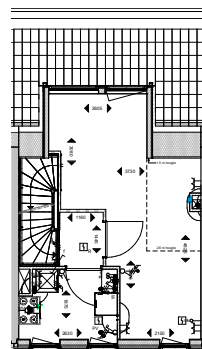

plattegrond; 3e verdieping
schaal 1:50

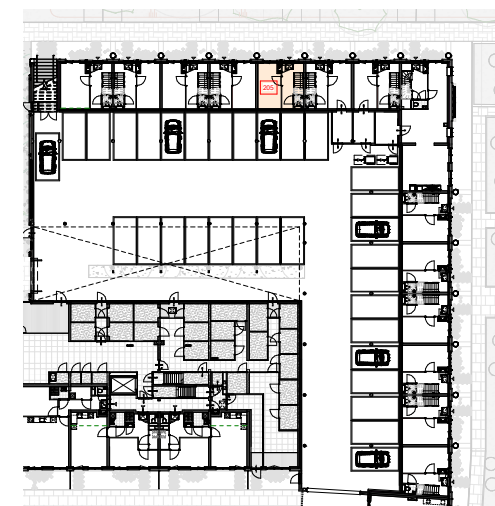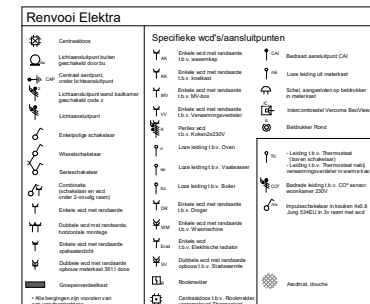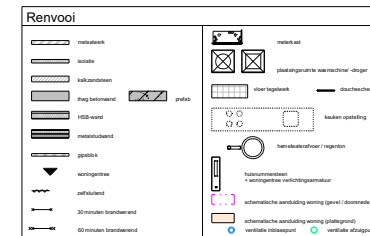


beganeg grond, Gebouw 2 deel 1
schaal 1:200

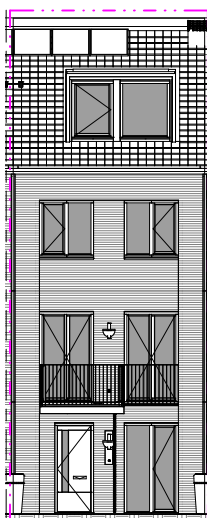


Noordgevel
schaal 1:50



Zuidgevel
schaal 1:50

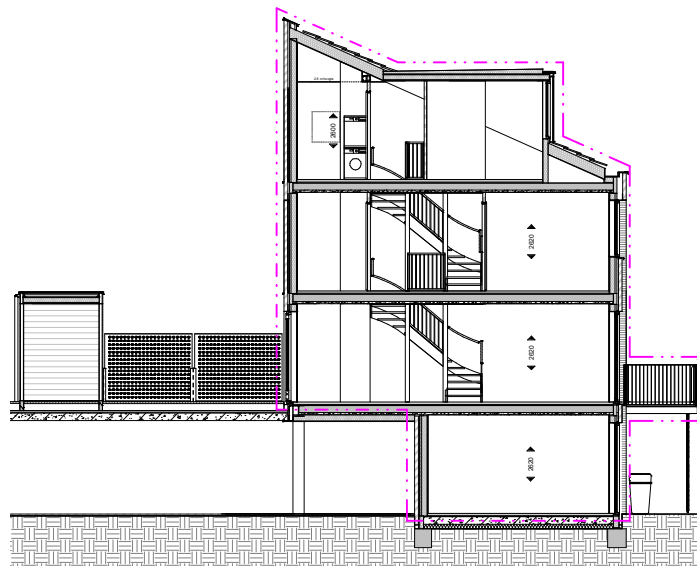

Doorsnede
schaal 1:50

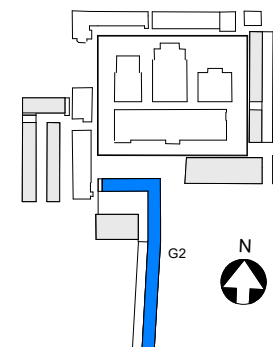

• MAATVOERING CA. MATEN

BOUWNUMMER 205

KOPERSCONTRACTTEKENING

Ontwikkelsamenstelling: BPD - De Nij B.V.
Contractpartij: De Nij B.V.

Stichtingsdistrict, Haarlem
(fase 2)

BOUWNUMMER 205
type 28-10
Gebouw 2

wijziging		datum	