



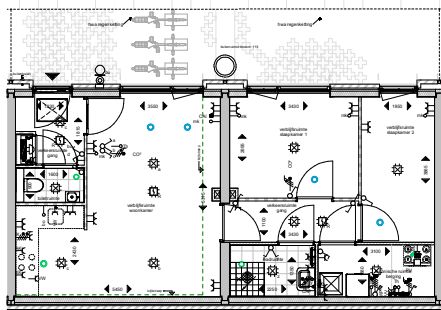




plattegrond; beganegron
schaal 1:50




Oostgevel
schaal 1:50

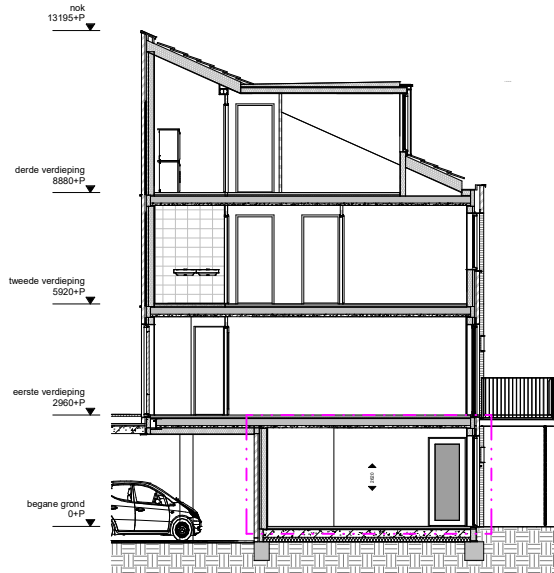

Doorsnede
schaal 1:50

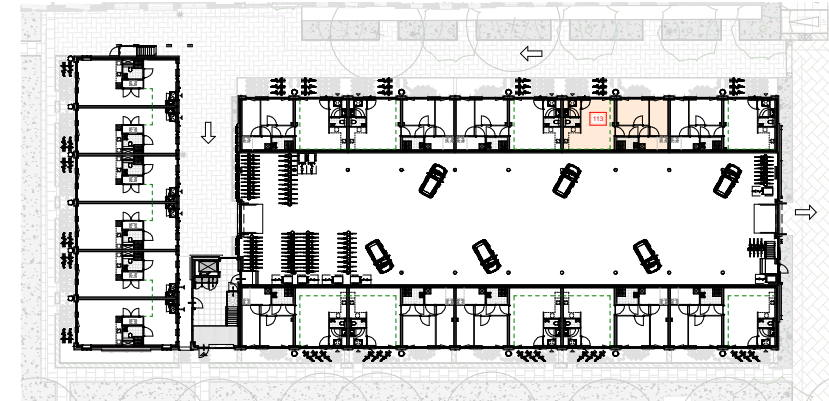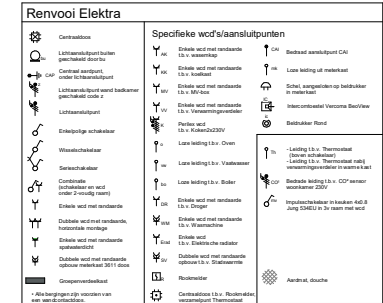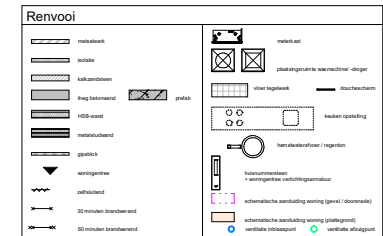

beganegron, Gebouw 1
schaal 1:200

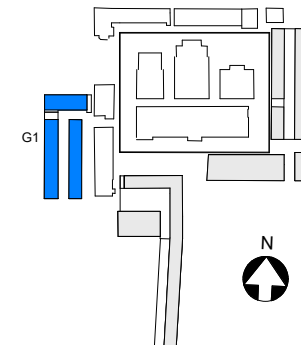

• MAATVOERING CA. MATEN

BOUWNUMMER 113

KOPERSCONTRACTTEKENING

Ontwikkelsamenstelling: BPD - De Nij B.V.
Contractpartij: De Nij B.V.

Stichtingsdistrict, Haarlem
(fase 2)

BOUWNUMMER 113
Type IC-1p
Gebouw 1

Project	Uitvoering	Definitief
113 / 1200	14-10-2021	definitief
VK G1 113		