

plattegrond; 1e verdieping  
schaal 1:50

plattegrond; 2e verdieping  
schaal 1:50


plattegrond; 3e verdieping  
schaal 1:50

**Renvooi**


	maaianak		meibank
	soepel		plaatsnummer weerschijn object
	bakstenen		steen tegelwerk
	enig betonwerk		vloer verduiming
	vloer beton		raamkader / regent
	raamkader		raamkader (verduiming)
	dakvlak		schone lijn
	wandgevel		schone lijn (verduiming)
	30 minuten brandwerend		schone lijn (verduiming)
	60 minuten brandwerend		schone lijn (verduiming)

**Renvooi Elektra**


	Aansluiting buiten beschut door bv		Dubbele wcd met randborden 1,5 m waterpas		Bestand aansluitpunt C40
	afvoer		Dubbele wcd met randborden 1,5 m waterpas		Leeg leiding of meterkast
	afvoer (afvoer)		Dubbele wcd met randborden 1,5 m waterpas 2		Schied aansluiten op bedrading in meterkast
	afvoer (afvoer)		Dubbele wcd met randborden 1,5 m waterpas 2		Handcontact Veonica Bio/ve
	afvoer (afvoer)		Dubbele wcd met randborden 1,5 m waterpas 2		Bedrading Rand
	afvoer (afvoer)		Dubbele wcd met randborden 1,5 m waterpas 2		Aansluit 1,5 m waterpas (bestand)
	afvoer (afvoer)		Dubbele wcd met randborden 1,5 m waterpas 2		Aansluit 1,5 m waterpas (bestand)
	afvoer (afvoer)		Dubbele wcd met randborden 1,5 m waterpas 2		Aansluit 1,5 m waterpas (bestand)
	afvoer (afvoer)		Dubbele wcd met randborden 1,5 m waterpas 2		Aansluit 1,5 m waterpas (bestand)

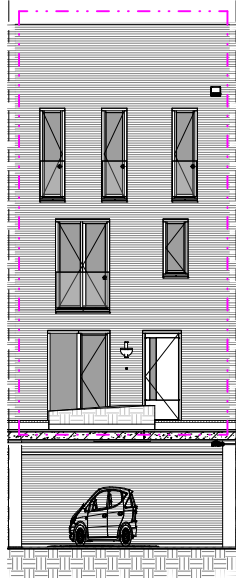


Oostgevel  
schaal 1:50

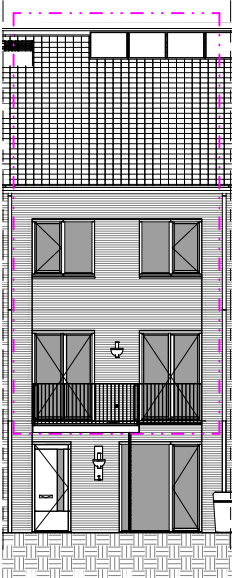


Westgevel  
schaal 1:50

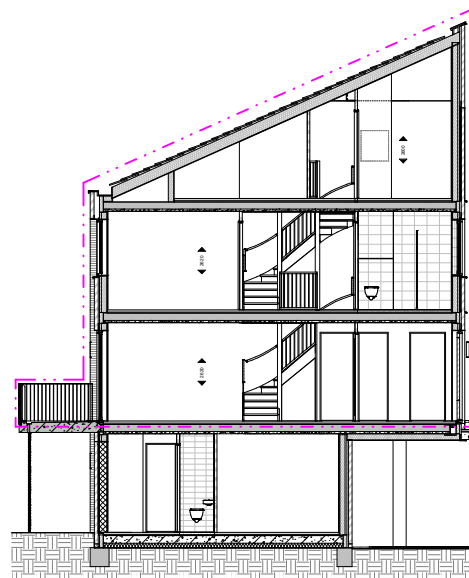

Doorsnede  
schaal 1:50

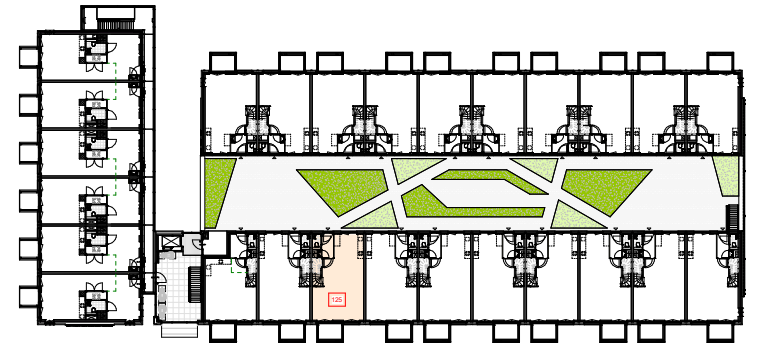

1e verdieping, Gebouw 1  
schaal 1:200

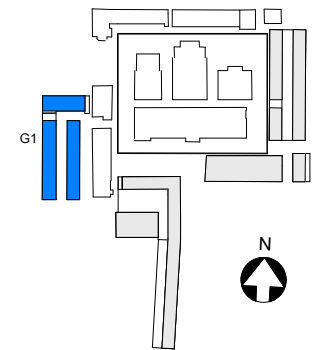

- nok 1263+P
- derde verdieping 8880+P
- tweede verdieping 5920+P
- eerste verdieping 2960+P
- begane grond 0+P

• MAATVOERING CA. MATEN

**BOUWNUMMER 125**

**KOPERSCONTRACTTEKENING**

Ontwikkelaars: BPD - De Nij B.V.  
Contractant: De Nij B.V.

Schied: AD  
Stad: 150 / 1200  
Tijdstip: 14-10-2021  
Definitief

BOUWNUMMER 125  
Type: IE-op  
Gebouw 1

**VK G1 125**

**Van Ommeren Architecten**