




plattegrond; begane grond  
schaal 1:50

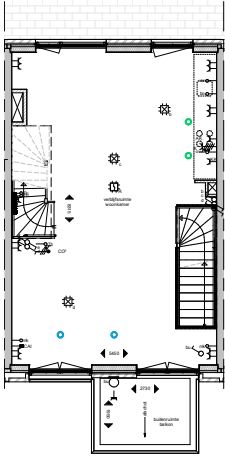


plattegrond; 1e verdieping  
schaal 1:50

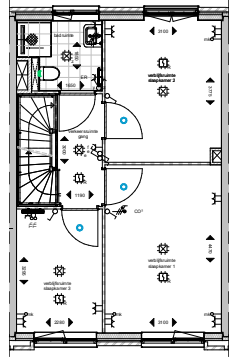


plattegrond; 2e verdieping  
schaal 1:50

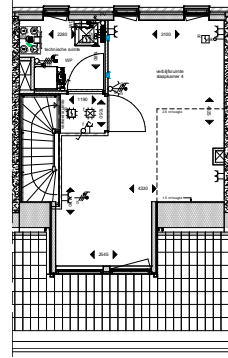


plattegrond; 3e verdieping  
schaal 1:50

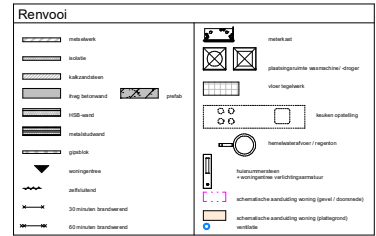


Specifieke wdf/aansluitpunten	
Contractie	Stelsel wdf met reedsbestaande 1.5 x waterkast
LOKALISATIESLIJSTEN	Stelsel wdf met reedsbestaande 1.5 x waterkast
Centraal aansluitpunt	Stelsel wdf met reedsbestaande 1.5 x waterkast
LOKALISATIESLIJSTEN	Stelsel wdf met reedsbestaande 1.5 x waterkast
LOKALISATIESLIJSTEN	Stelsel wdf met reedsbestaande 1.5 x waterkast
Stelsel wdf met reedsbestaande 1.5 x waterkast	Stelsel wdf met reedsbestaande 1.5 x waterkast
Stelsel wdf met reedsbestaande 1.5 x waterkast	Stelsel wdf met reedsbestaande 1.5 x waterkast
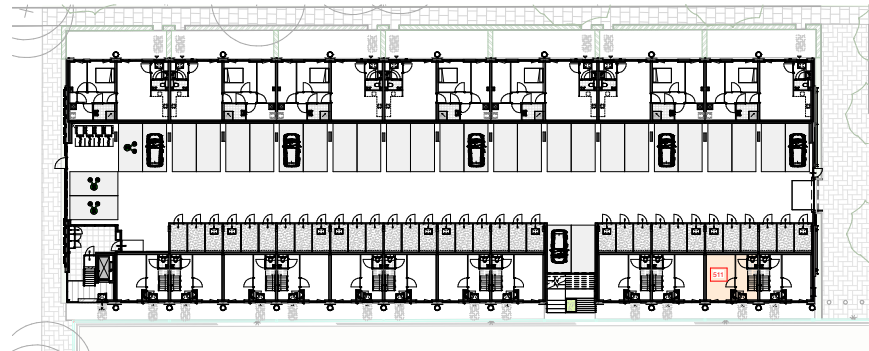


begane grond, gebouw 5  
schaal 1:200

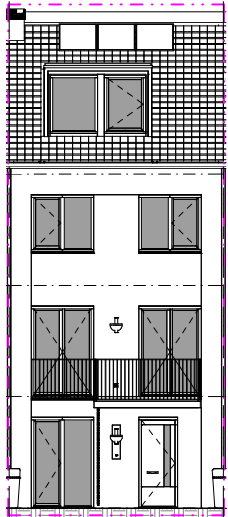


Westgevel  
schaal 1:50

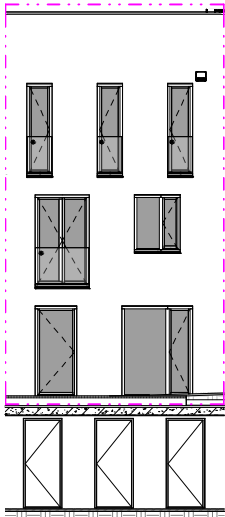

Oostgevel  
schaal 1:50

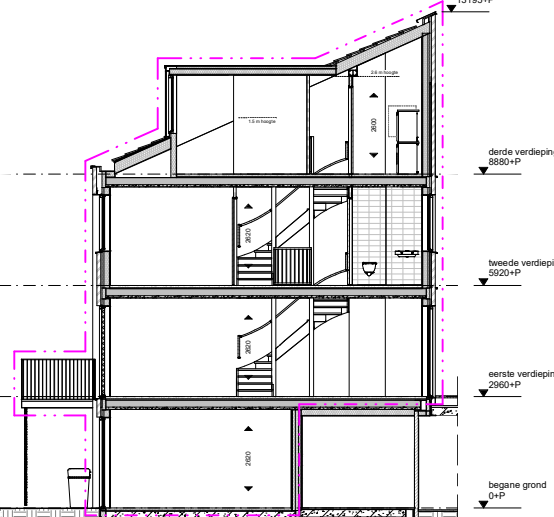

Doorsnede  
schaal 1:50

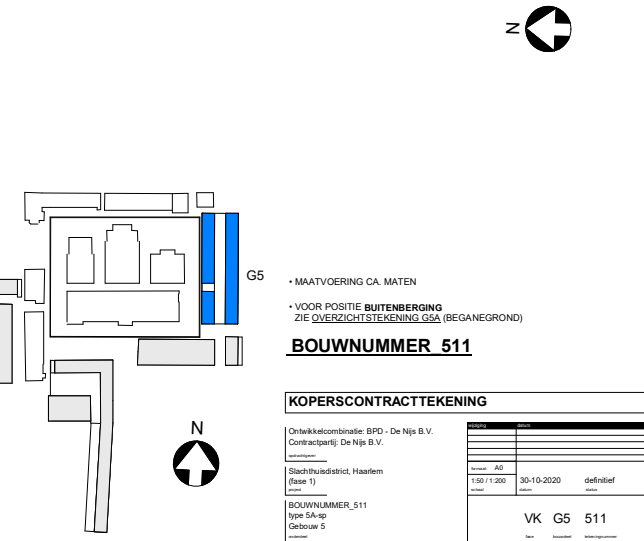

• MAATVOERING CA. MATEN  
• VOOR POSITIE BUITENBEREING  
ZIE OVERZICHTSTEKENING G5A (BEGANEGROND)

**BOUWNUMMER 511**

**KOPERSCONTRACTTEKENING**

Ontwikkelaar: BPD - De Nij B.V.  
Contractant: De Nij B.V.  
Schiedamschedijk, Haarlem  
Type: G5-a  
Gebouw: 5

**VK G5 511**

**VAN OMMEREN ARCHITECTEN**