



plattegrond; 2e verdieping
schaal 1:50

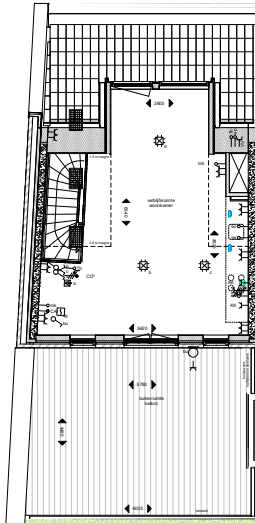


plattegrond; 3e verdieping
schaal 1:50

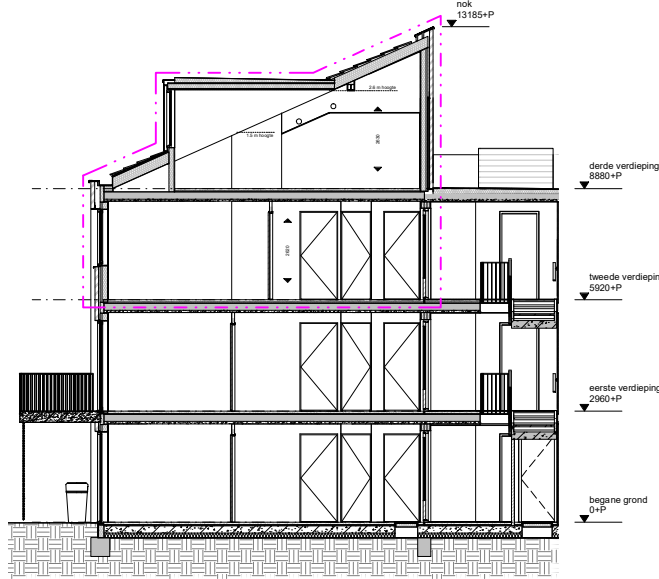


Doorsnede
schaal 1:50

Renvooi	
	metaalwerk
	beton
	baksteenwerk
	muurwerk
	isolatie
	glas
	metaalbekleding
	pleister
	houtbekleding
	stenenbekleding
	metaal dak
	beton dak
	glas dak
	metaal dakbekleding
	beton dakbekleding
	glas dakbekleding
	metaal dakbekleding met isolatie
	beton dakbekleding met isolatie
	glas dakbekleding met isolatie
	metaal dakbekleding met isolatie en ventilatie
	beton dakbekleding met isolatie en ventilatie
	glas dakbekleding met isolatie en ventilatie
	metaal dakbekleding met isolatie en ventilatie en regenwater opvang
	beton dakbekleding met isolatie en ventilatie en regenwater opvang
	glas dakbekleding met isolatie en ventilatie en regenwater opvang
	metaal dakbekleding met isolatie en ventilatie en regenwater opvang en zonnepanelen
	beton dakbekleding met isolatie en ventilatie en regenwater opvang en zonnepanelen
	glas dakbekleding met isolatie en ventilatie en regenwater opvang en zonnepanelen


Renvooi Elektra	
	Conductie
	Conductie met kabel
	Conductie met kabel en schakelaar
	Conductie met kabel en schakelaar en fusie
	Conductie met kabel en schakelaar en fusie en meter
	Conductie met kabel en schakelaar en fusie en meter en verdeelkast
	Conductie met kabel en schakelaar en fusie en meter en verdeelkast en verlichtingsarmatuur
	Conductie met kabel en schakelaar en fusie en meter en verdeelkast en verlichtingsarmatuur en stopcontact
	Conductie met kabel en schakelaar en fusie en meter en verdeelkast en verlichtingsarmatuur en stopcontact en telefoonpunt
	Conductie met kabel en schakelaar en fusie en meter en verdeelkast en verlichtingsarmatuur en stopcontact en telefoonpunt en datapunt
	Conductie met kabel en schakelaar en fusie en meter en verdeelkast en verlichtingsarmatuur en stopcontact en telefoonpunt en datapunt en brandmelder
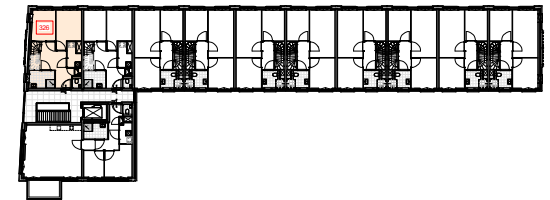


2e verdieping, Gebouw 3
schaal 1:200

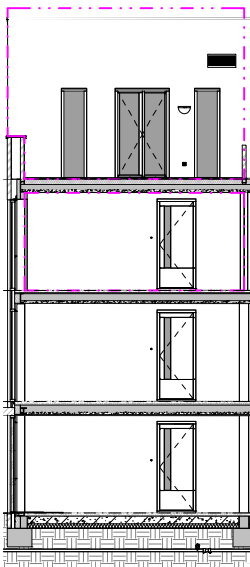


Entreehal
schaal 1:50

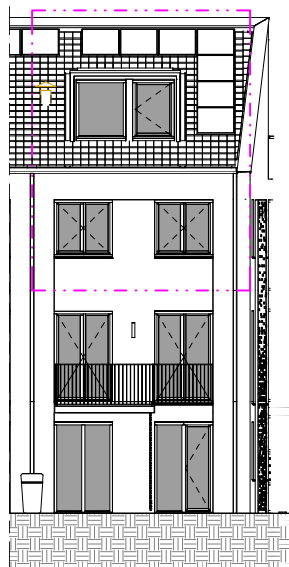

Noordgevel
schaal 1:50

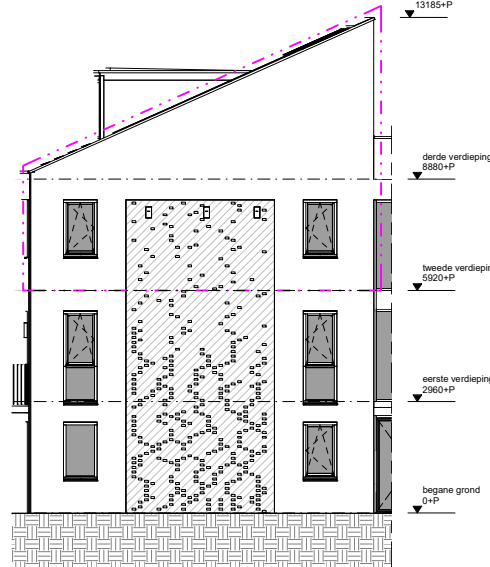

Westgevel
schaal 1:50

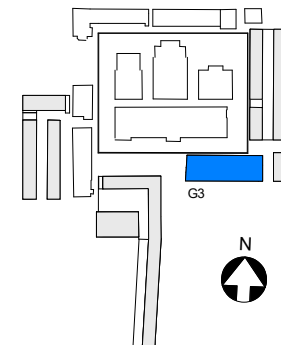

• MAATVOERING CA MATEN
• VOOR POSITIE BUITENBERGING
ZIE OVERZICHTSTEKENING G3A (BEGANGROND)

BOUWNUMMER 326

KOPERSCONTRACTTEKENING

Ontwikkelcombinatie: BPD - De Nij B.V.
Contractpartij: De Nij B.V.

Stadthuisdistributie, Haarlem
Type 3H
Gebouw 3

BOUWNUMMER 326
VK G3 326

**VAN OMMEREN
ARCHITECTEN**

© 2020