




plattegrond; begane grond
schaal 1:50

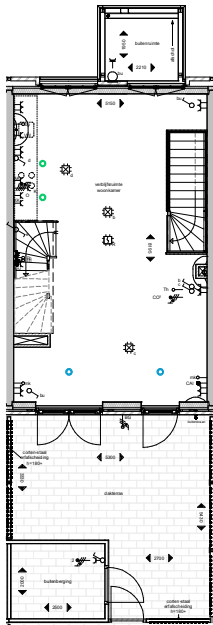




plattegrond; 1e verdieping
schaal 1:50

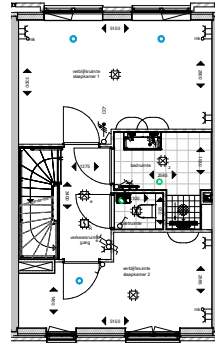


plattegrond; 2e verdieping
schaal 1:50

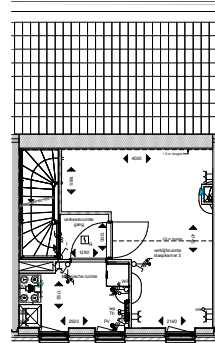


plattegrond; 3e verdieping
schaal 1:50

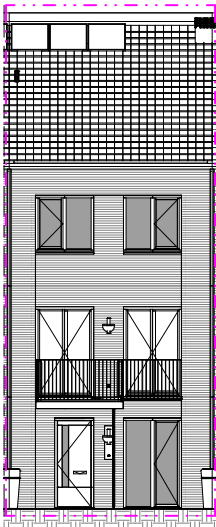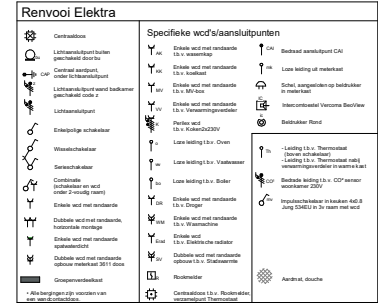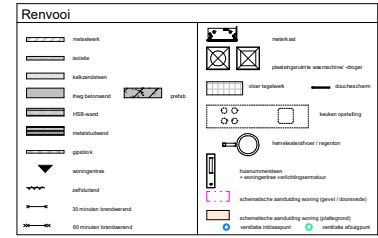


Oostgevel
schaal 1:50

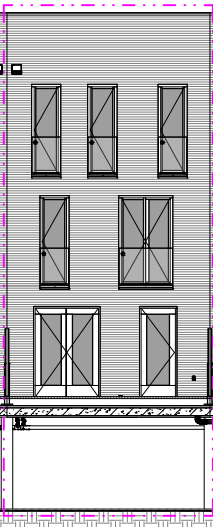


Westgevel
schaal 1:50

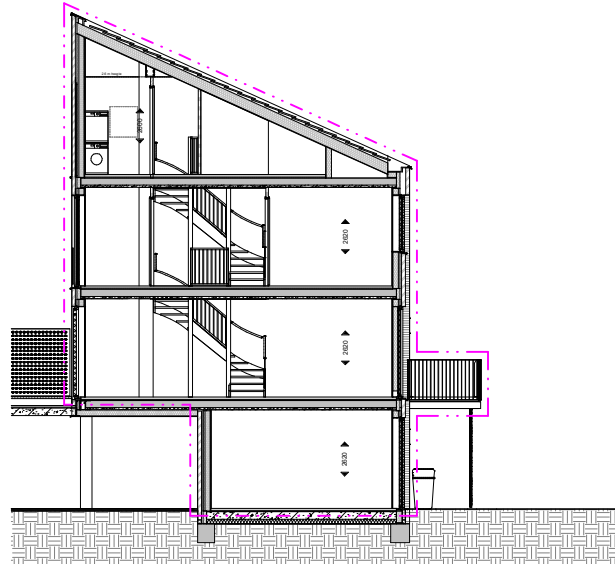

Doorsnede
schaal 1:50

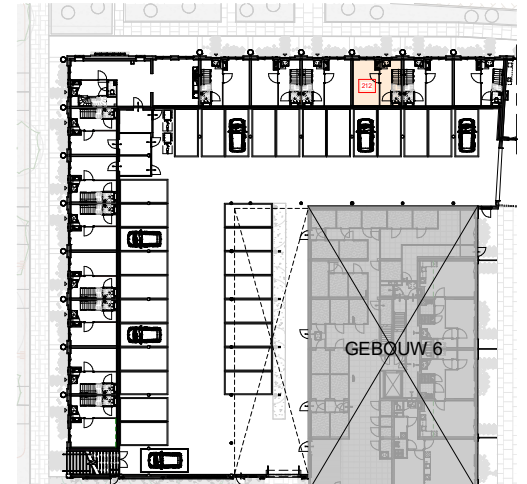

begane grond, Gebouw 2 deel 1
schaal 1:200

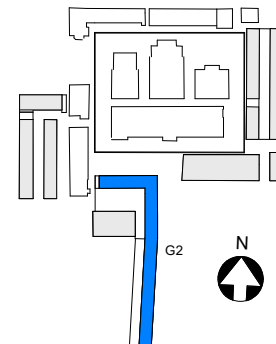

• MAATVOERING CA. MATEN

BOUWNUMMER 212

KOPERSCONTRACTTEKENING

Ontwikkelsamenstelling: BPD - De Nij B.V.
Contractpartij: De Nij B.V.

Stichtingsdistrict, Haarlem
(fase 2)

BOUWNUMMER 212
Type 2D-10
Gebouw 2

ontwerper

Cie.

VAN OMMEREN
ARCHITECTEN

datum	status	tekener
15/01/2020	definitief	VK G2 212
14-10-2021	definitief	
15/01/2020	definitief	