



plattegrond: beganeg grond
schaal 1:50



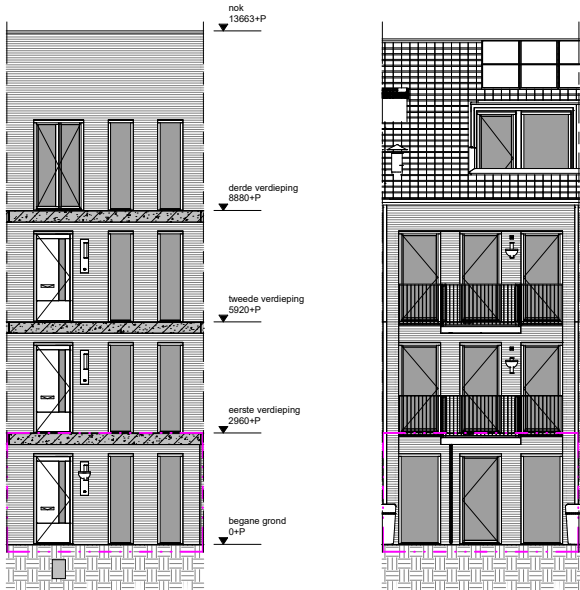


Zuidgevel
schaal 1:50


Noordgevel
schaal 1:50

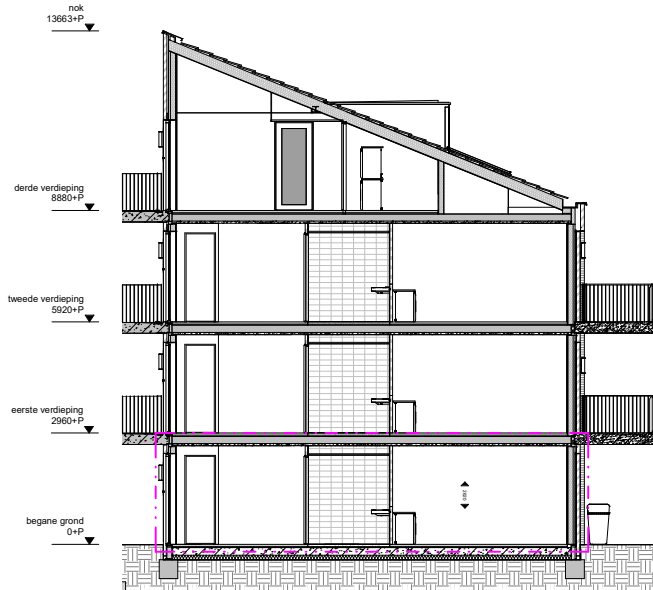

Doorsnede
schaal 1:50

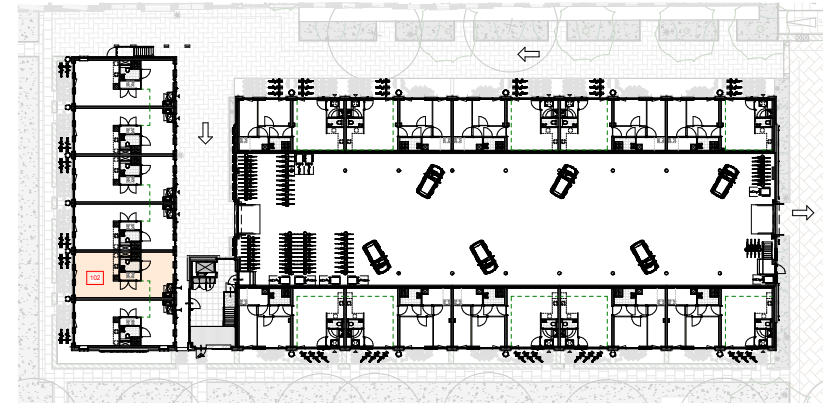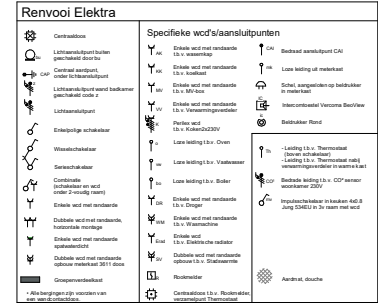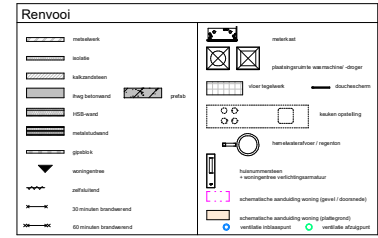

beganeg grond, Gebouw 1
schaal 1:200

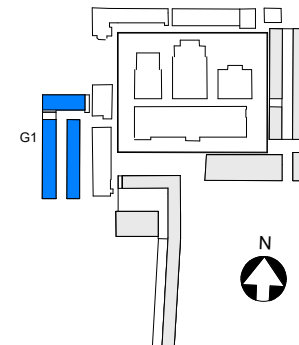

• MAATVOERING CA. MATEN

BOUWNUMMER 102

KOPERSCONTRACTTEKENING

Ontwikkelcombinatie: BPD - De Nij B.V.
Contractpartij: De Nij B.V.

Stadsdeel: AG
150 / 1200
14-10-2021
definitief

BOUWNUMMER_102
type 18-up
Gebouw 1

Cie. VAN OMMEREN ARCHITECTEN

naam	functie	datum	status
VK	G1	102	