




plattegrond; began grond
schaal 1:50

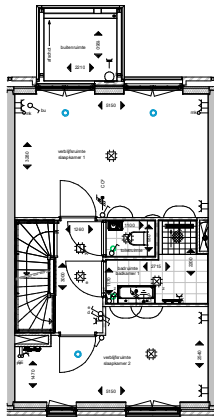




plattegrond; 1e verdieping
schaal 1:50

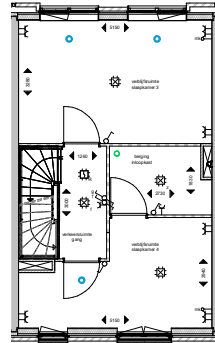


plattegrond; 2e verdieping
schaal 1:50

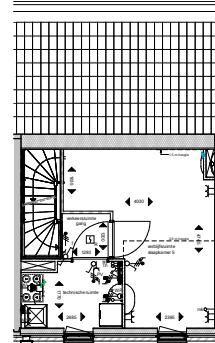


plattegrond; 3e verdieping
schaal 1:50

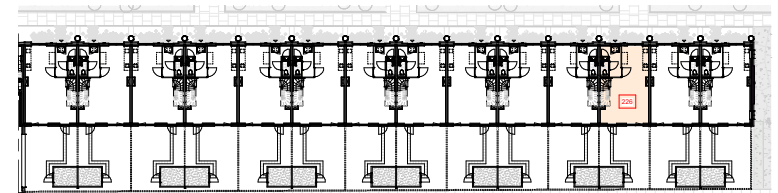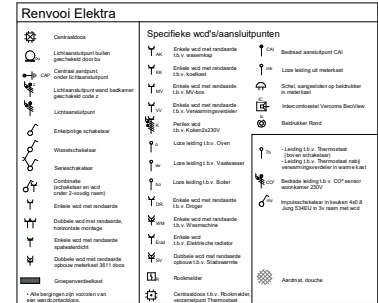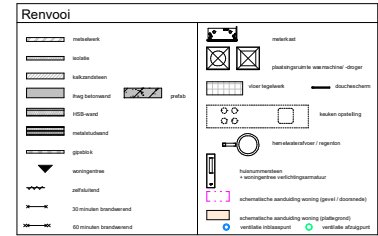


began grond, Gebouw 2 deel 2
schaal 1:200

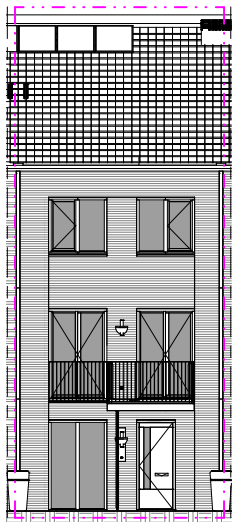


Oostgevel
schaal 1:50

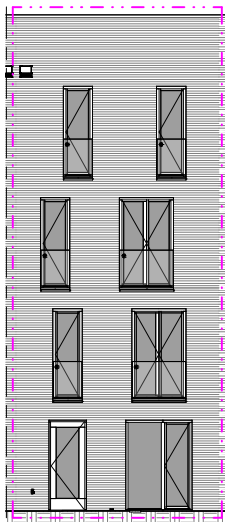

Westgevel
schaal 1:50

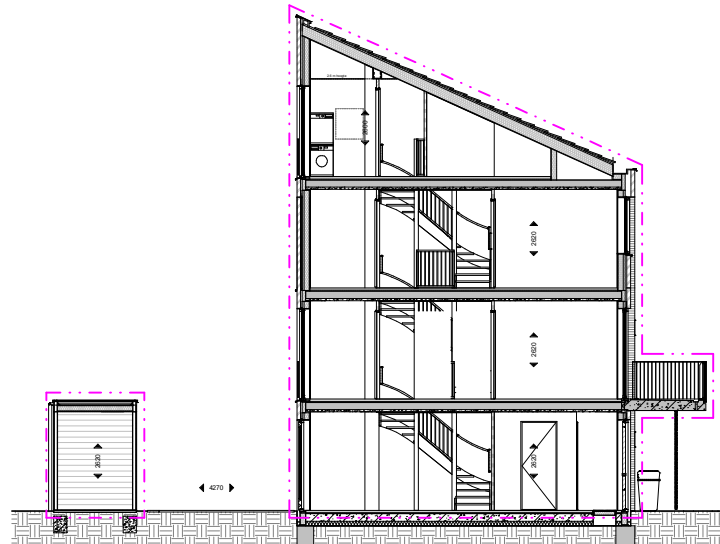

Doorsnede
schaal 1:50

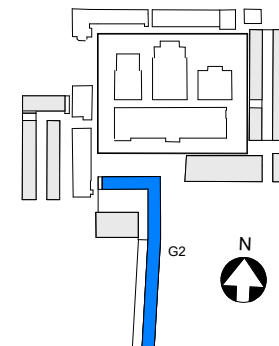

• MAATVOERING CA. MATEN

BOUWNUMMER 226

KOPERSCONTRACTTEKENING

Ontwikkelsamenstelling: BPD - De Nij B.V.
Contractpartij: De Nij B.V.

Plaats: AD
150 / 1200
14-10-2021
definitief

BOUWNUMMER 226
Type 2F-up
Gebouw 2

VAN OMMEREN
ARCHITECTEN

Naam	Adres	Postcode	Plaats
VK	G2	226	