




plattegrond; begane grond
schaal 1:50

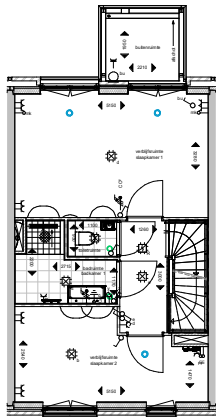




plattegrond; 1e verdieping
schaal 1:50

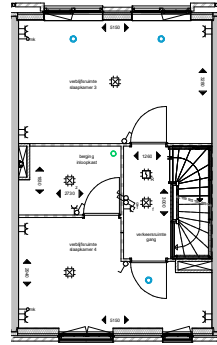


plattegrond; 2e verdieping
schaal 1:50

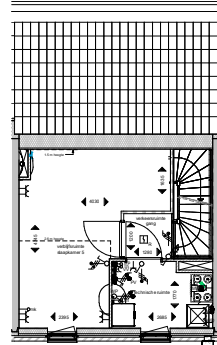


plattegrond; 3e verdieping
schaal 1:50

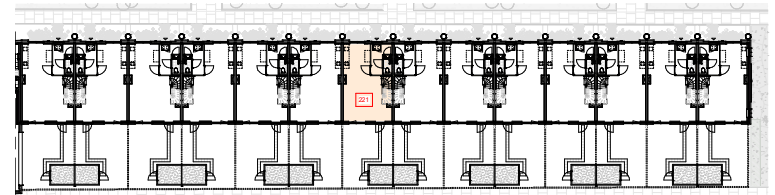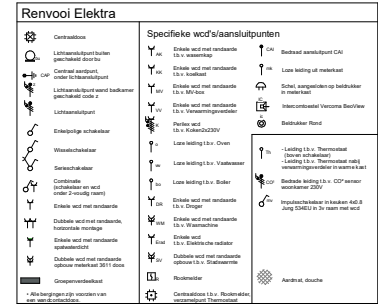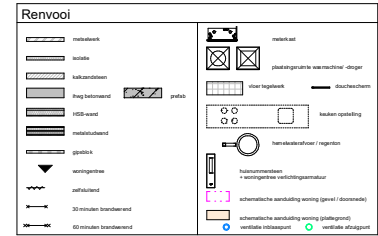


beganegrand, Gebouw 2 deel 2
schaal 1:200

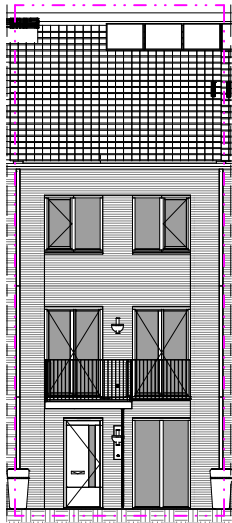


Oostgevel
schaal 1:50

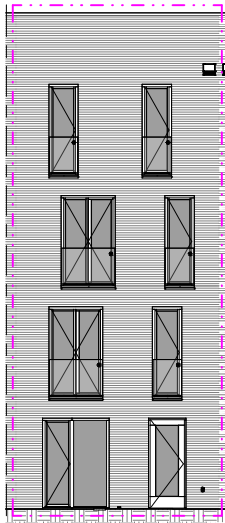

Westgevel
schaal 1:50

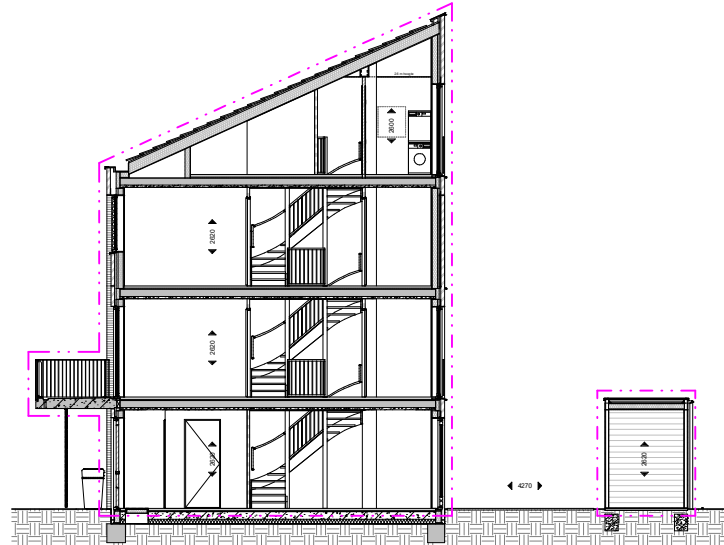

Doorsnede
schaal 1:50

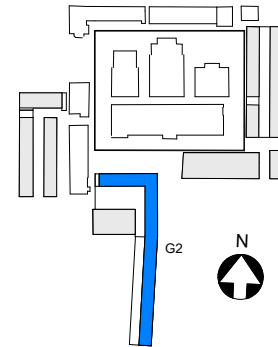

• MAATVOERING CA. MATEN

BOUWNUMMER 221

KOPERSCONTRACTTEKENING

Ontwikkelaar: BPD - De Nijls B.V.
Contractant: De Nijls B.V.

Plaatsnaam: AD
150 / 1200
14-10-2021
definitief

BOUWNUMMER 221
Type: 2F
Gebouw 2

NO	VOORNAAM	AM	OPMERKINGEN
1			
2			
3			
4			
5			