



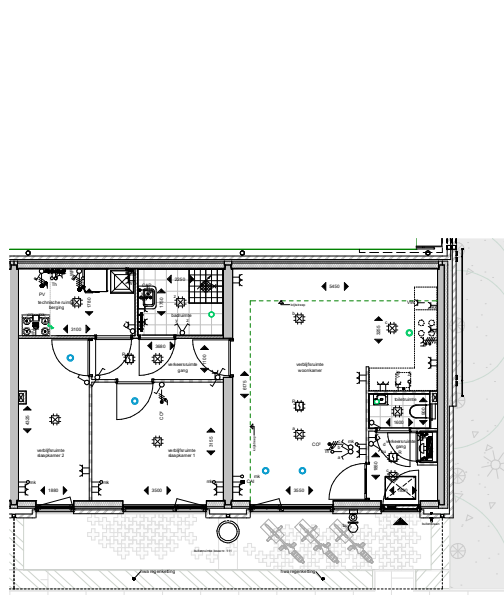


plattegrond, begane grond
schaal 1:50

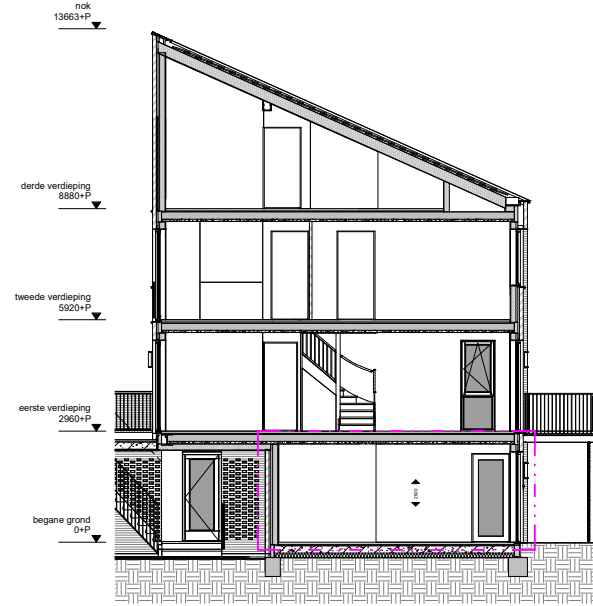


Doorsnede
schaal 1:50






Westgevel
schaal 1:50

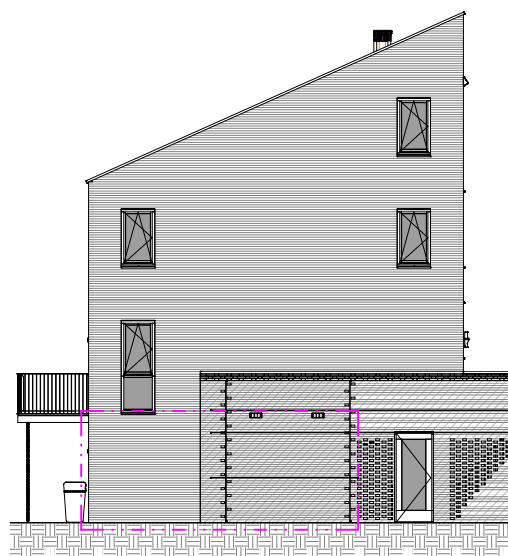

Zuidgevel
schaal 1:50

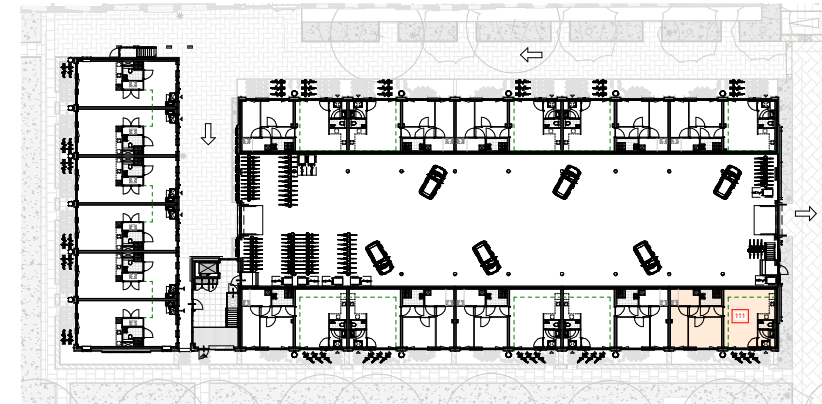

began grond, Gebouw 1
schaal 1:200

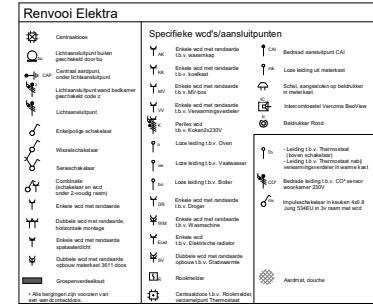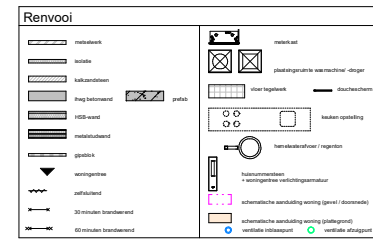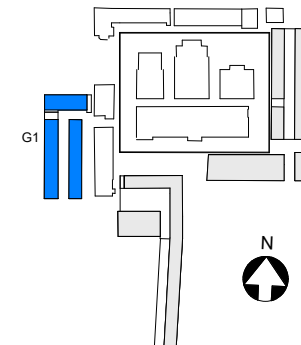

• MAATVOERING CA. MATEN

BOUWNUMMER 111

KOPERSCONTRACTTEKENING

Ontwikkelsamenstelling: BPD - De Nij B.V.
Contractpartij: De Nij B.V.

Stichtingsdistrict, Haarlem
(fase 2)

BOUWNUMMER 111
type 1B
Gebouw 1

Cie. VAN OMMEREN
ARCHITECTEN

datum	status	tekener	controleur
14-10-2021	definitief		
VK G1 111			