



plattegrond; begane grond
schaal 1:50




Doorsnede
schaal 1:50

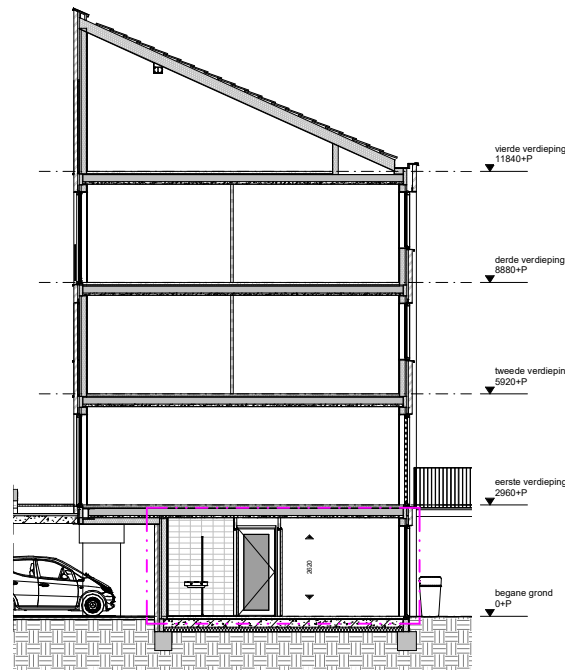




Westgevel
schaal 1:50

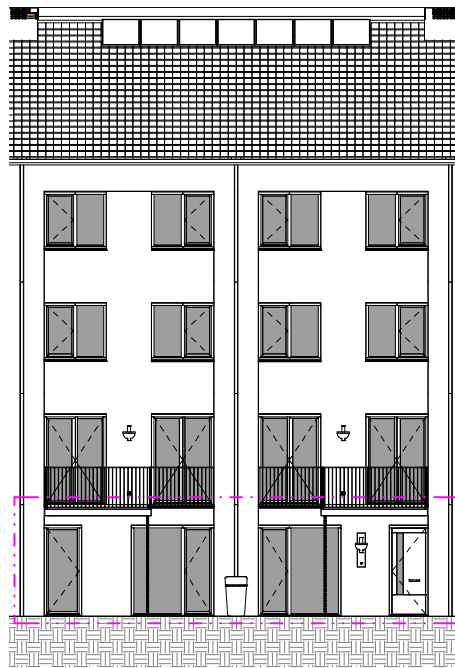

Oostgevel
schaal 1:50

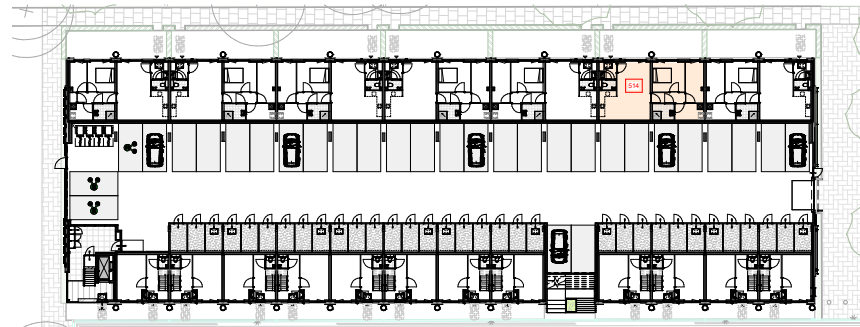

begane grond, gebouw 5
schaal 1:200

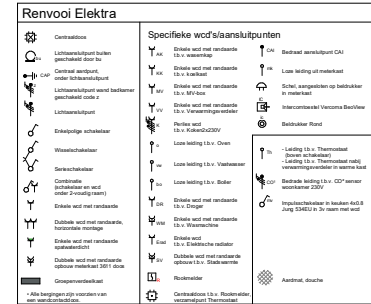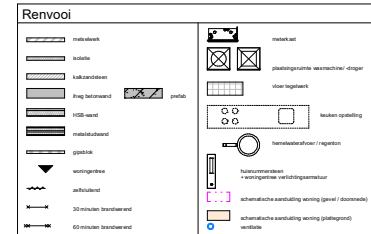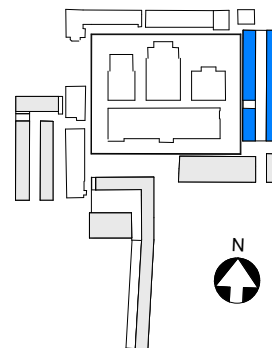

• MAATVOERING CA. MATEN
• VOOR POSITIE BUITENBERGING
ZIE OVERZICHTSTEKENING G5A (BEGANEGROND)

BOUWNUMMER 514

KOPERSCONTRACTTEKENING

Ontwikkelcombinatie: BPD - De Nij B.V. Contractpartij: De Nij B.V.			
Stadthuysdijk, Haarlem (fase 1)	1:50 / 1:200	30-10-2020	definitief
BOUWNUMMER 514 type SC Gebouw 5		VK G5 514	
VAN OMMEREN ARCHITECTEN			