




plattegrond; beganegrond
schaal 1:50

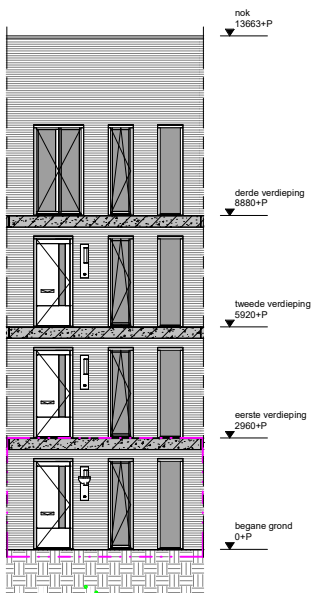




Zuidgevel
schaal 1:50

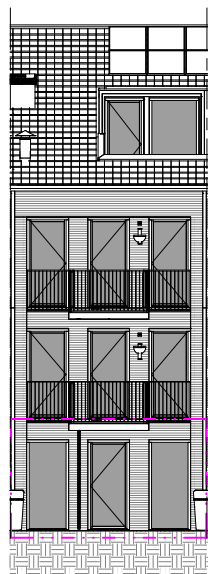


Noordgevel
schaal 1:50

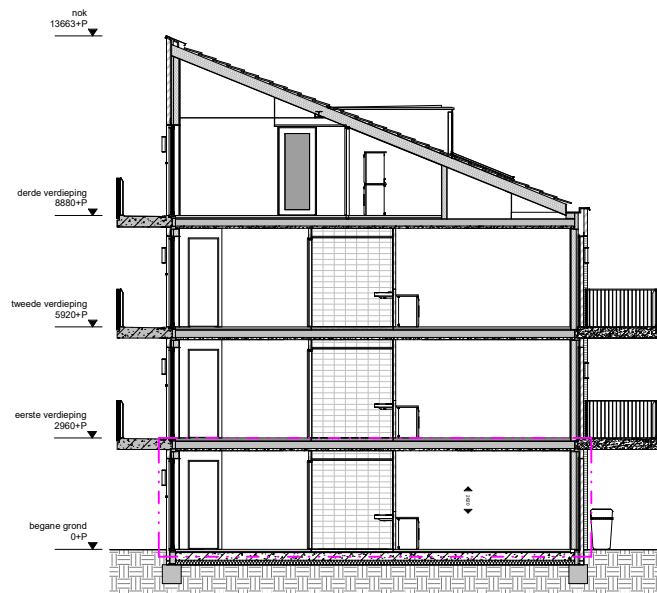

Doorsnede
schaal 1:50

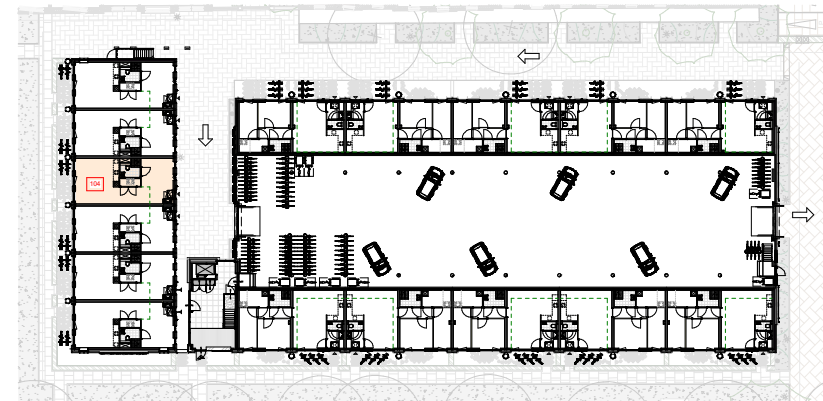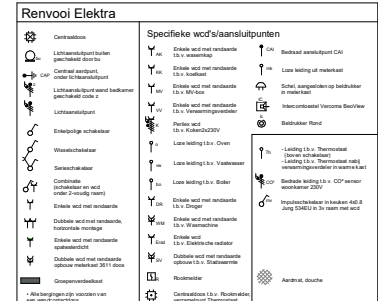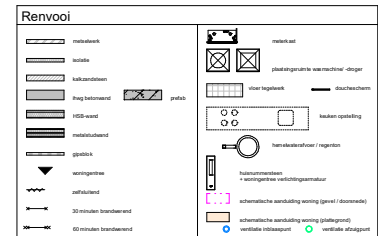

beganegrand, Gebouw 1
schaal 1:200

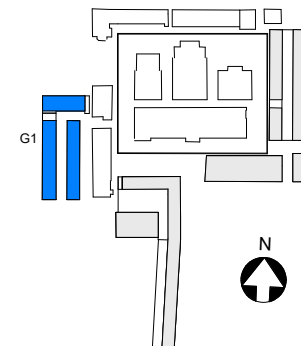

• MAATVOERING CA. MATEN

BOUWNUMMER 104

KOPERSCONTRACTTEKENING

Ontwikkelsamenstelling: BPD - De Nij B.V.
Contractpartij: De Nij B.V.

Plaats: AG
150 / 1200
14-10-2021
definitief

BOUWNUMMER_104
type 18-up
Gebouw 1

VAN OMMEREN
ARCHITECTEN

№	omschrijving	datum	status
1	150 / 1200	14-10-2021	definitief
2	150 / 1200	14-10-2021	definitief
VK G1 104