





plattegrond; beganegrond
schaal 1:50

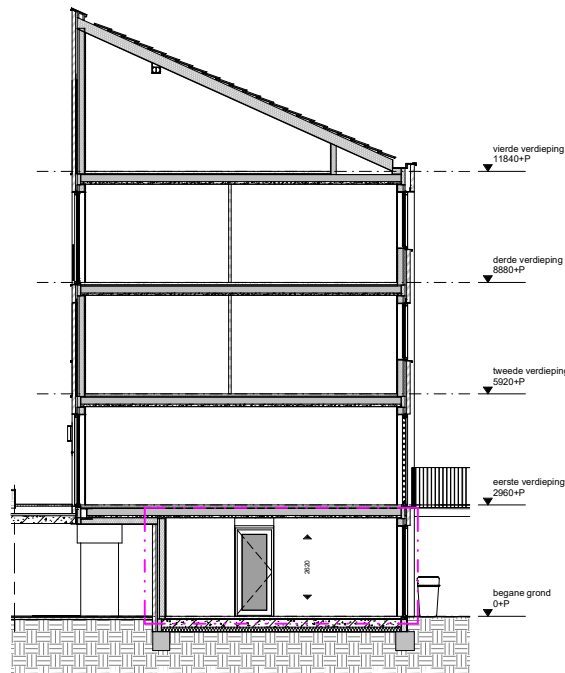


Doorsnede
schaal 1:50

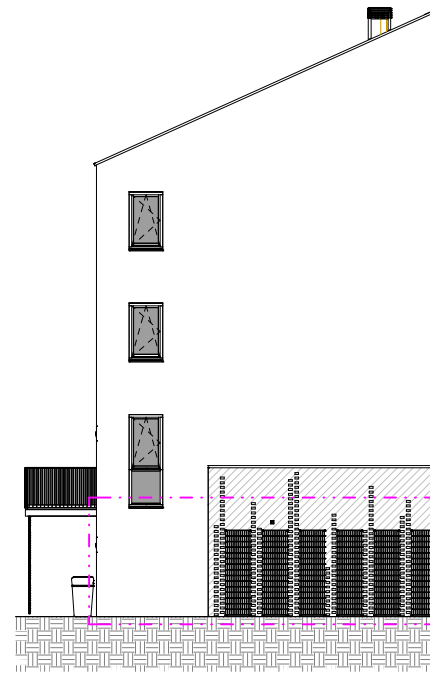


Noordgevel
schaal 1:50

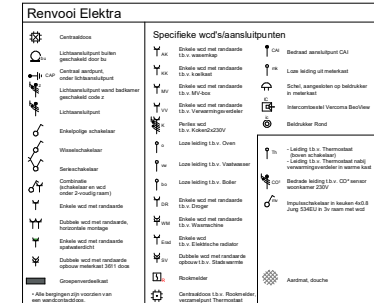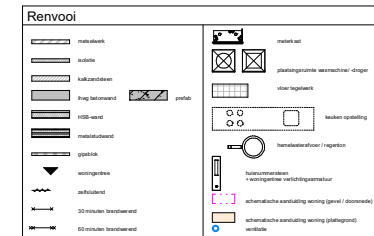


Westgevel
schaal 1:50

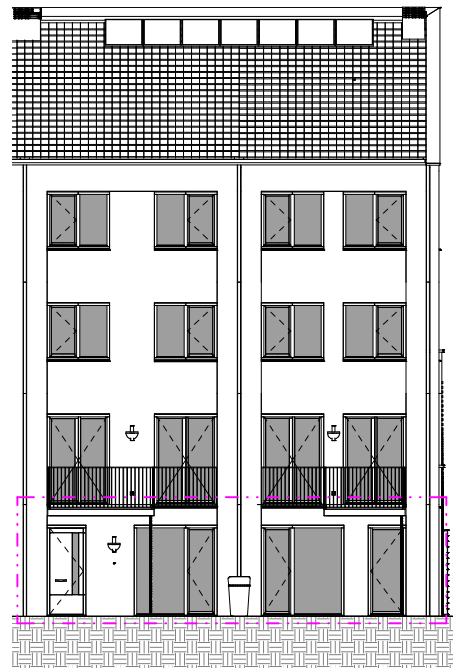

Oostgevel
schaal 1:50

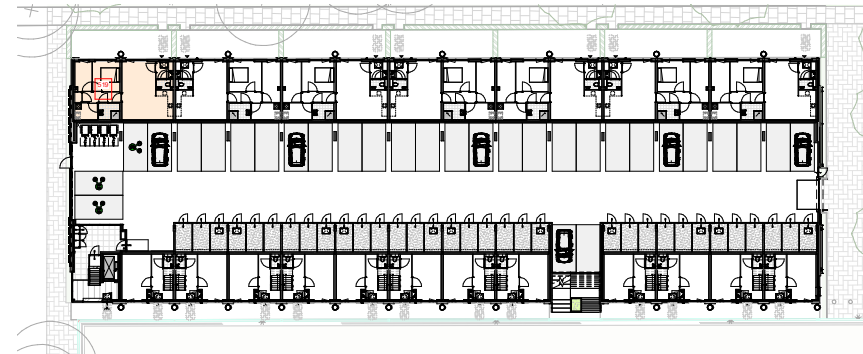

begane grond, gebouw 5
schaal 1:200

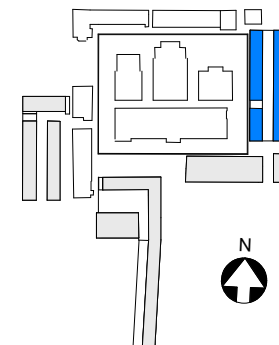

• MAATVOERING CA. MATEN
• VOOR POSITIE BUITENBERGING
ZIE OVERZICHTSTEKENING G5A (BEGANEGROND)

BOUWNUMMER 519

KOPERSCONTRACTTEKENING

Ontwikkelingsorganisatie: BPD - De Nijp B.V.
Contractpartij: De Nijp B.V.

Stadsdeel: Haarlem
Type: G5
Gebouw: 5

BOUWNUMMER 519

Van Ommeren Architecten

Cie.

**VAN OMMEREN
ARCHITECTEN**

datum	omschrijving	status
19-01-2020	1:50 / 1:200	definitief
30-10-2020	definitief	definitief
19-01-2020	definitief	definitief

VK G5 519

19-01-2020