





plattegrond; begane grond
schaal 1:50

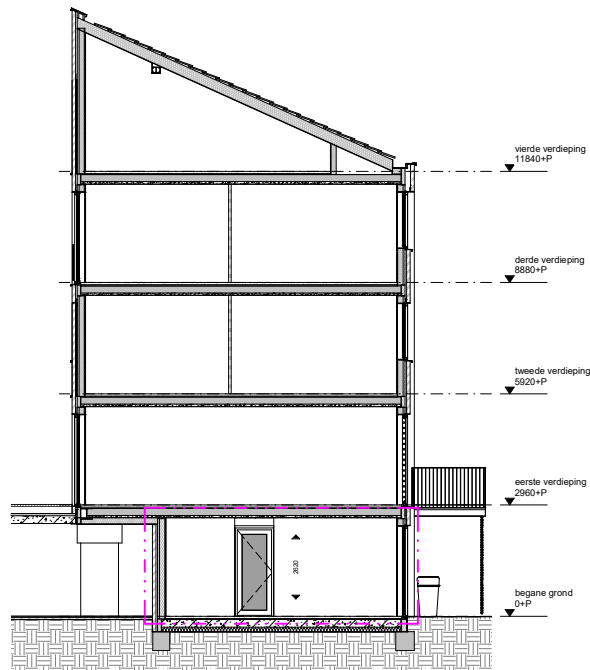


Doorsnede
schaal 1:50

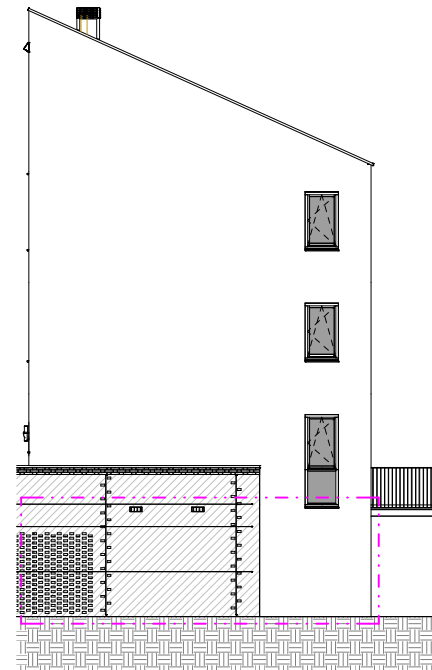


Zuidgevel
schaal 1:50

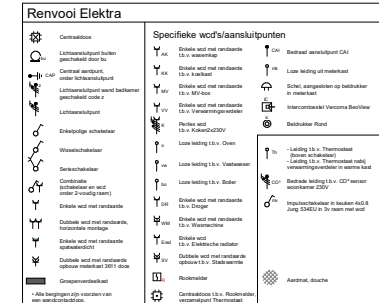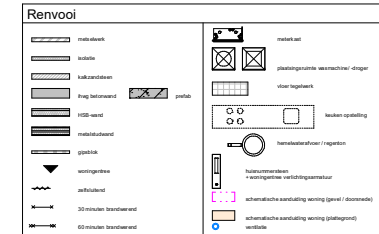


Westgevel
schaal 1:50

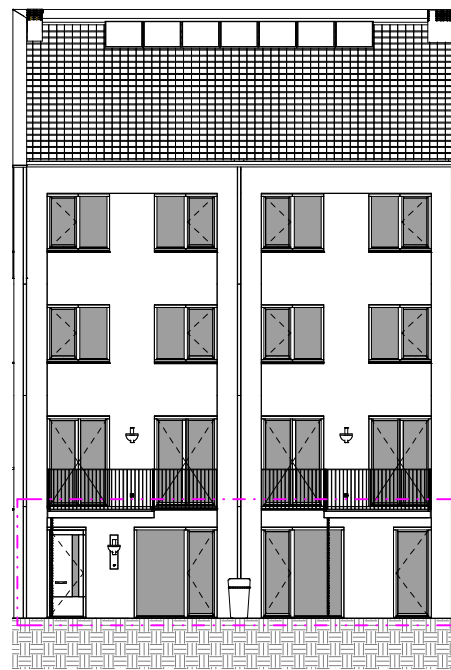

Oostgevel
schaal 1:50

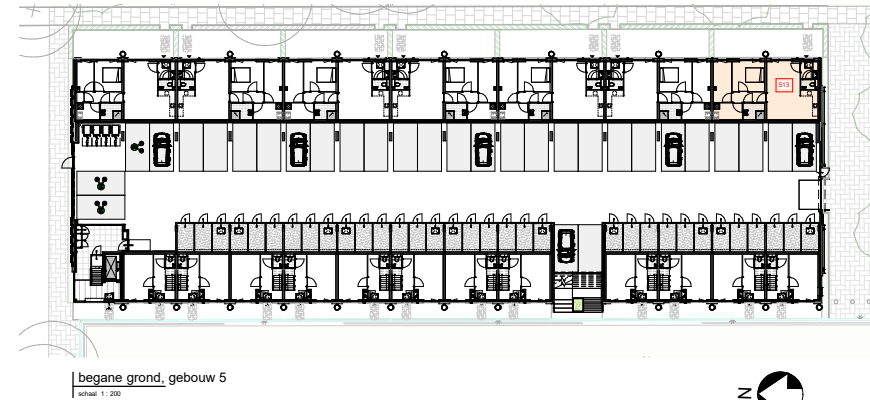

begane grond, gebouw 5
schaal 1:200

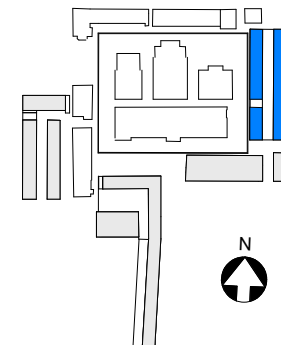

• MAATVOERING CA. MATEN
• VOOR POSITIE BUITENBERGING
ZIE OVERZICHTSTEKENING G5A (BEGANEGROND)

BOUWNUMMER 513

KOPERSCONTRACTTEKENING

Ontwikkelcombinatie: BPD - De Nijls B.V. Contractpartij: De Nijls B.V.		30-10-2020	
Stadsfructuudistrict, Haarlem (Blaas 1)		definitief	
BOUWNUMMER 513 Type SC-up-h Gebouw 5		VK G5 513	
Van Ommeren Architecten		Van Ommeren Architecten	