
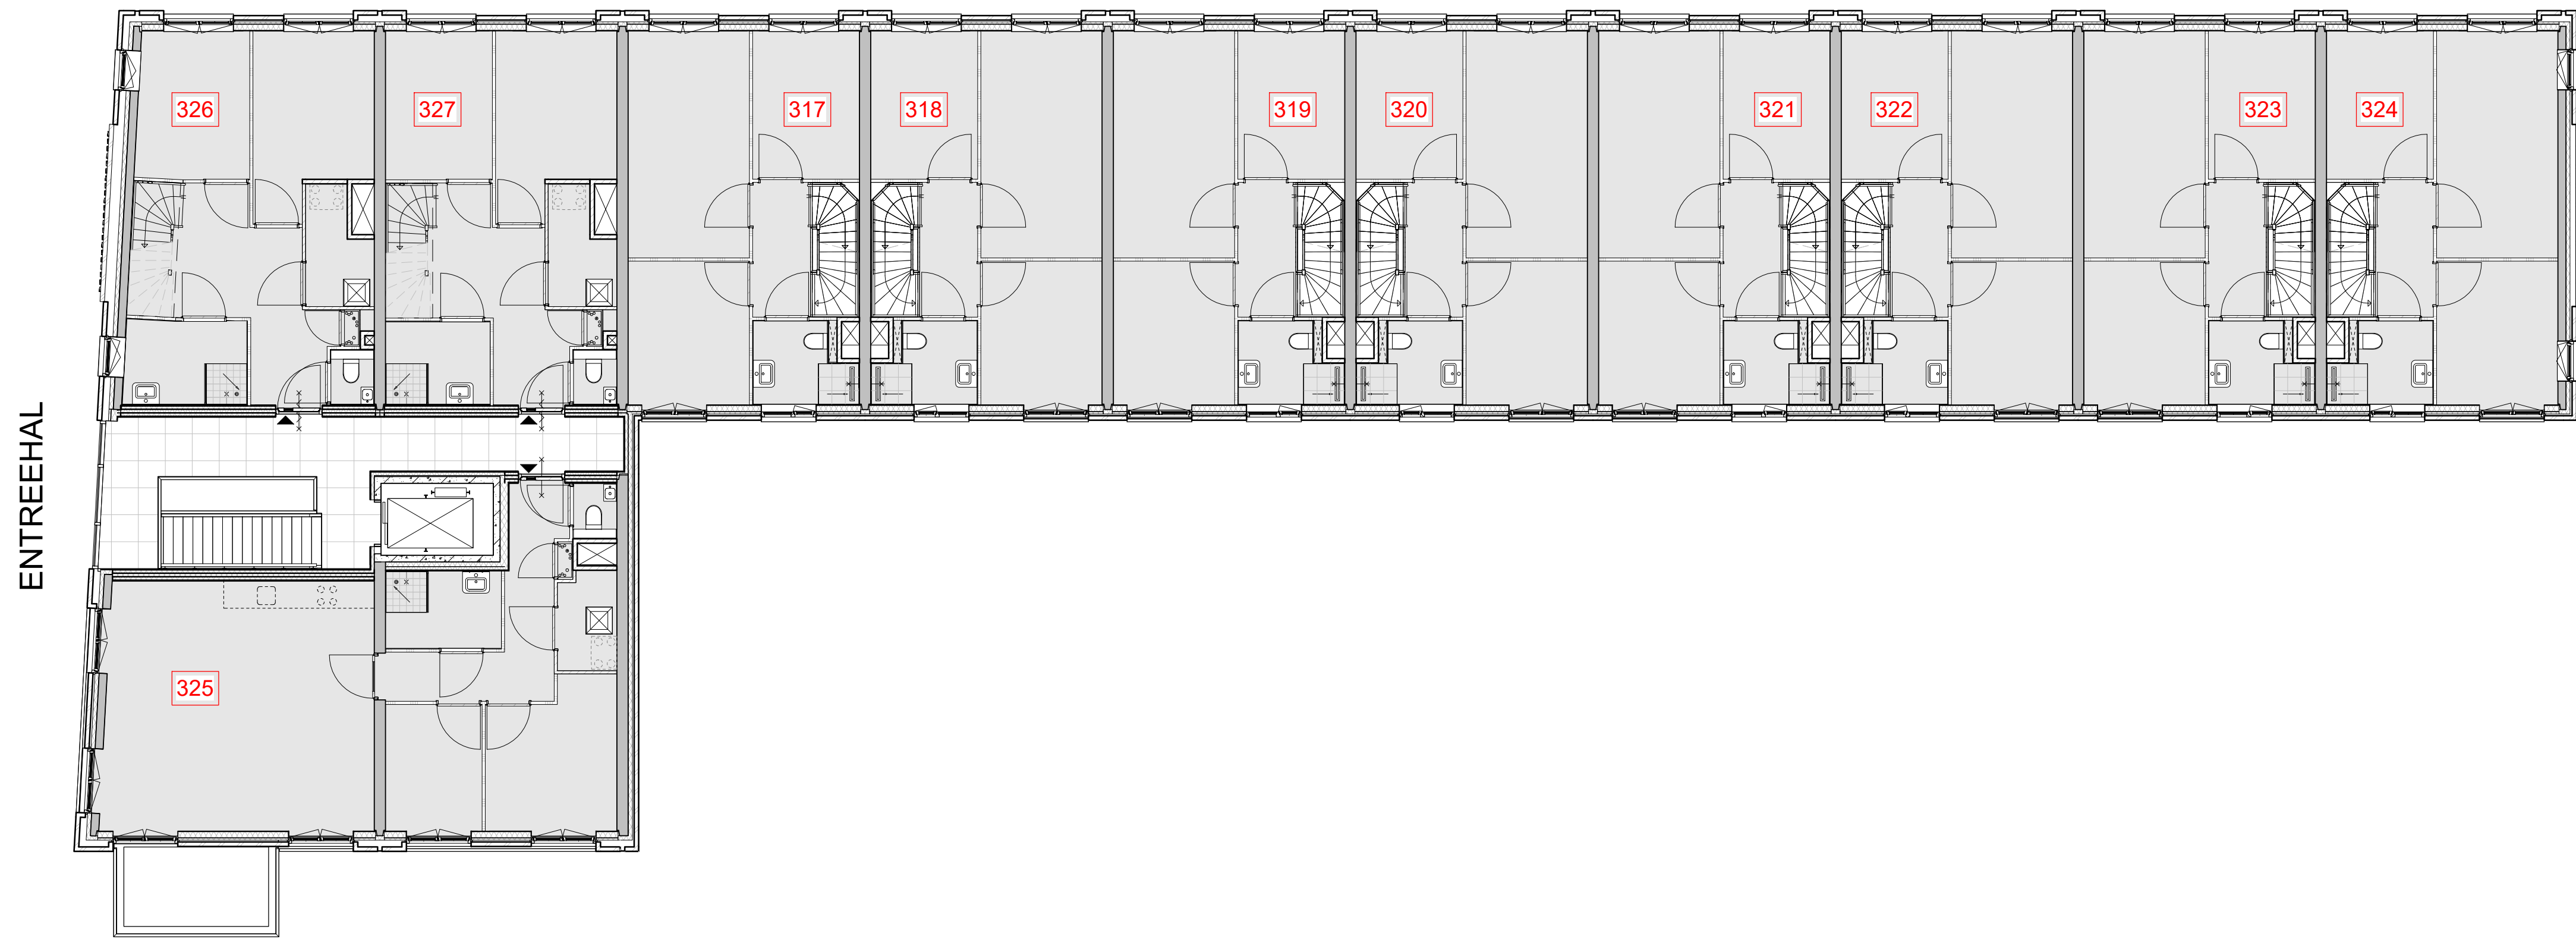
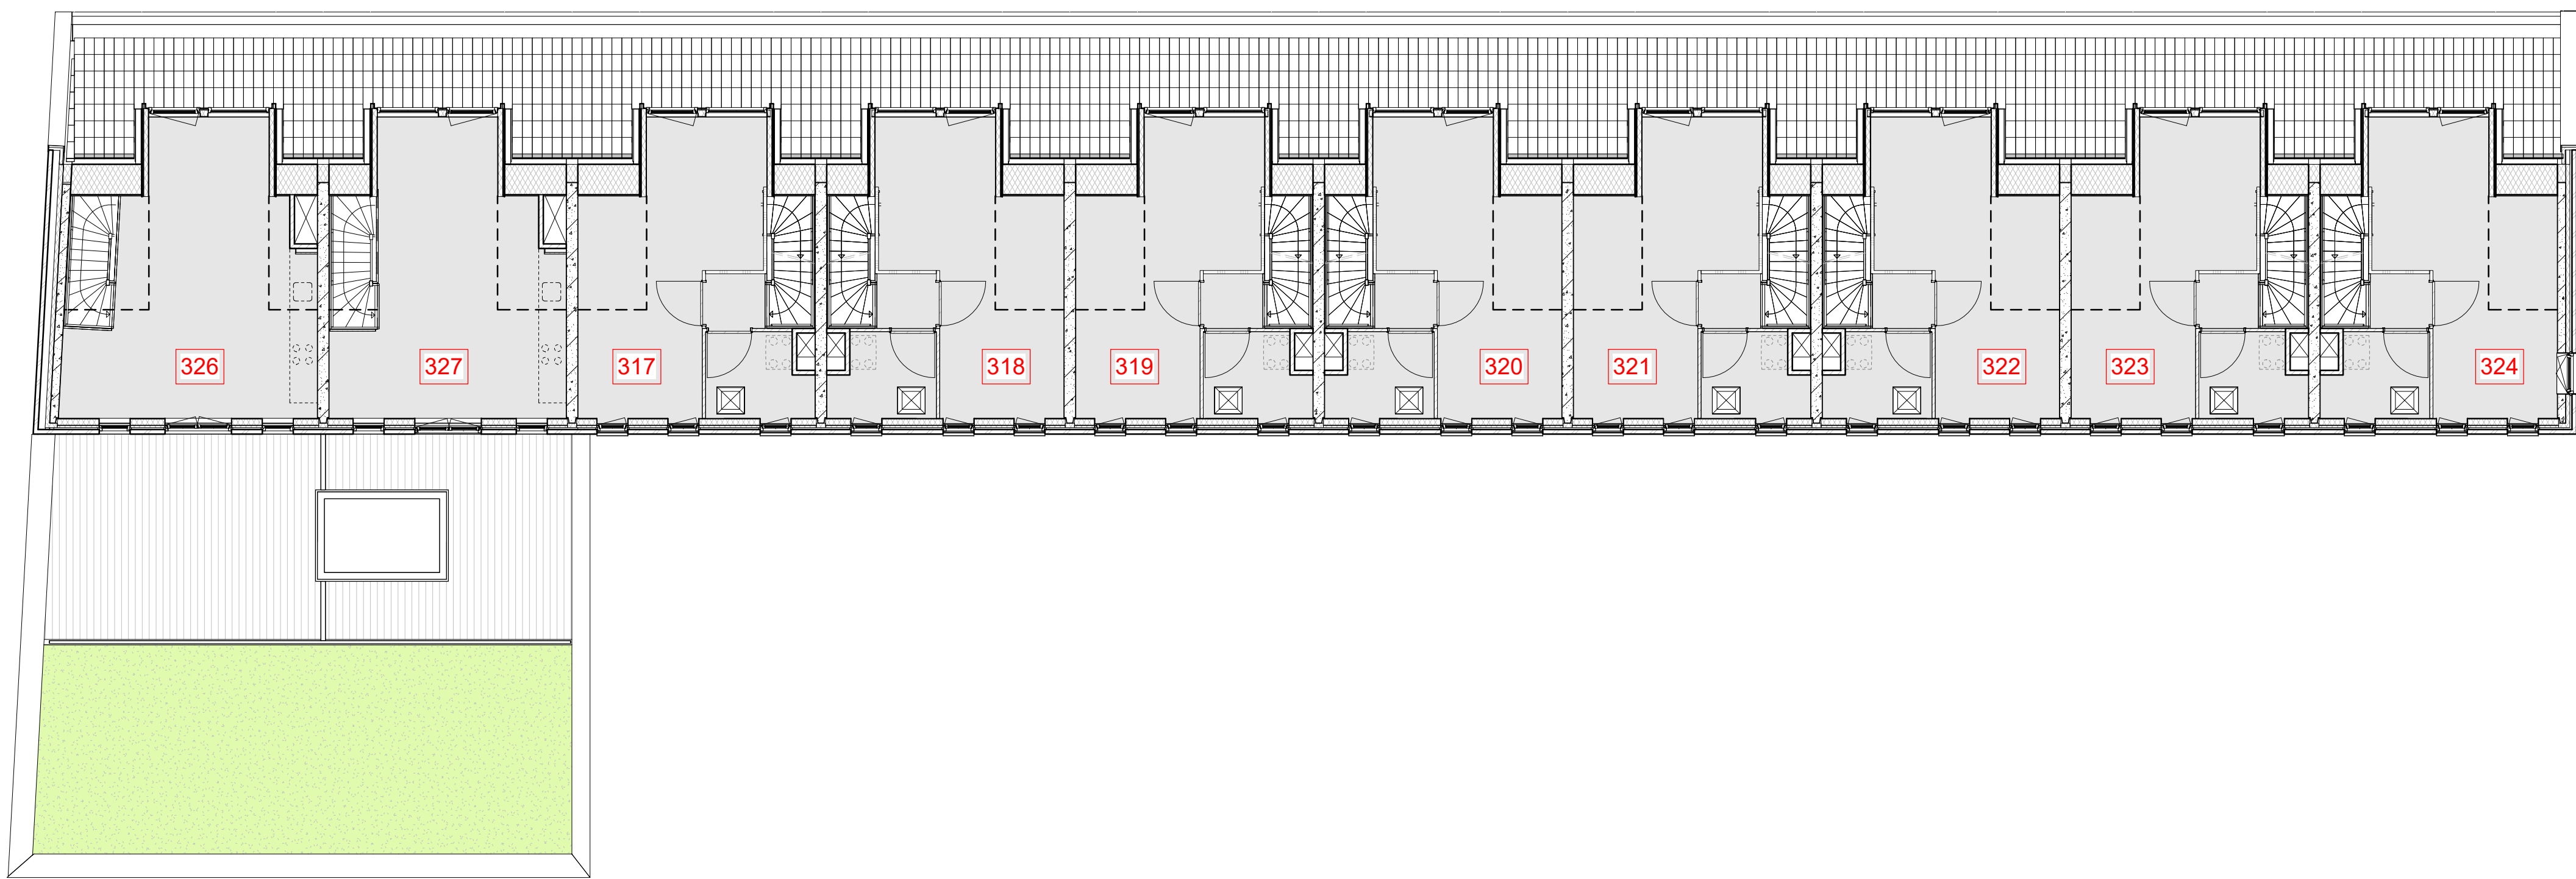



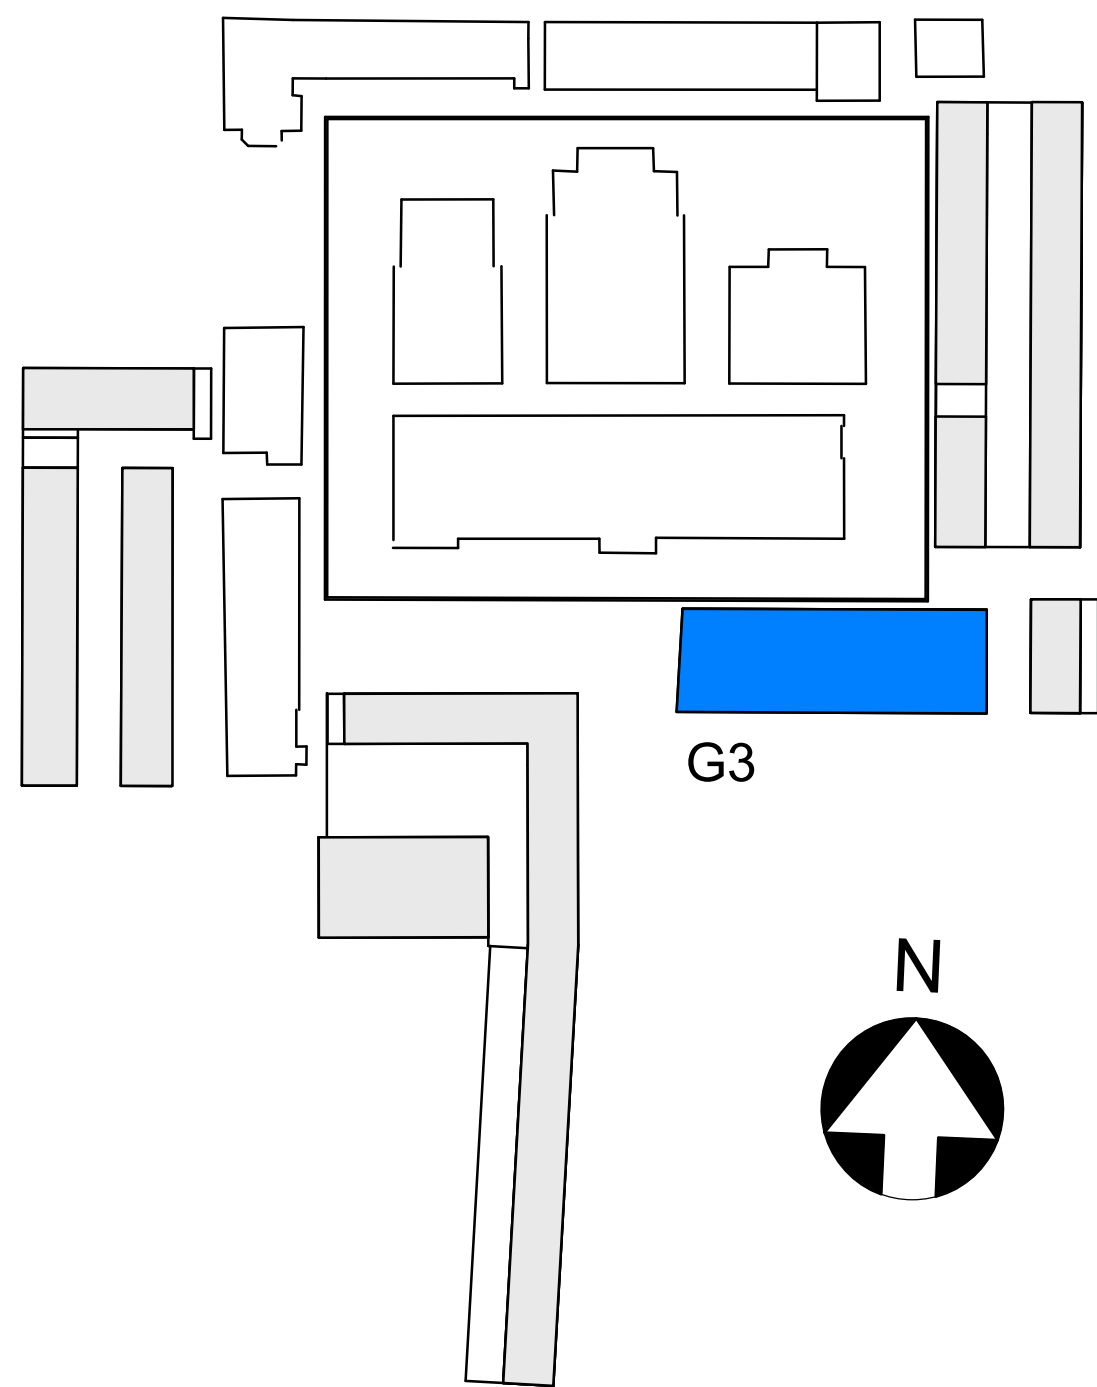
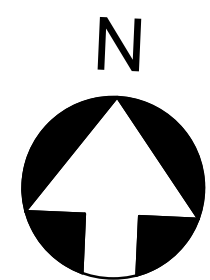
2e verdieping Gebouw 3 (OVERZICHT)

schaal 1:100

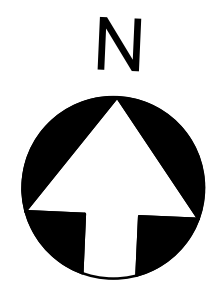

3e verdieping Gebouw 3 (OVERZICHT)

schaal 1:100



KOPERSCONTRACTTEKENING

Ontwikkelcombinatie: BPD - De Nijls B.V.
Contractpartij: De Nijls B.V.

Slachthuisdistrict, Haarlem
(fase 1)

Overzicht Gebouw 3
differentiatie

ontwerper


Cie.

VAN OMMEREN
ARCHITECTEN


ALGEMEEN		Gedrukt	
opdrachtnummer			
formaat	A0		
1:100	06-11-2020	definitief	
schaal	datum	status	
VK		G3b	
tekenaar	tekeningsnummer	tekeningsnummer	



Noordgevel
schaal 1 : 100

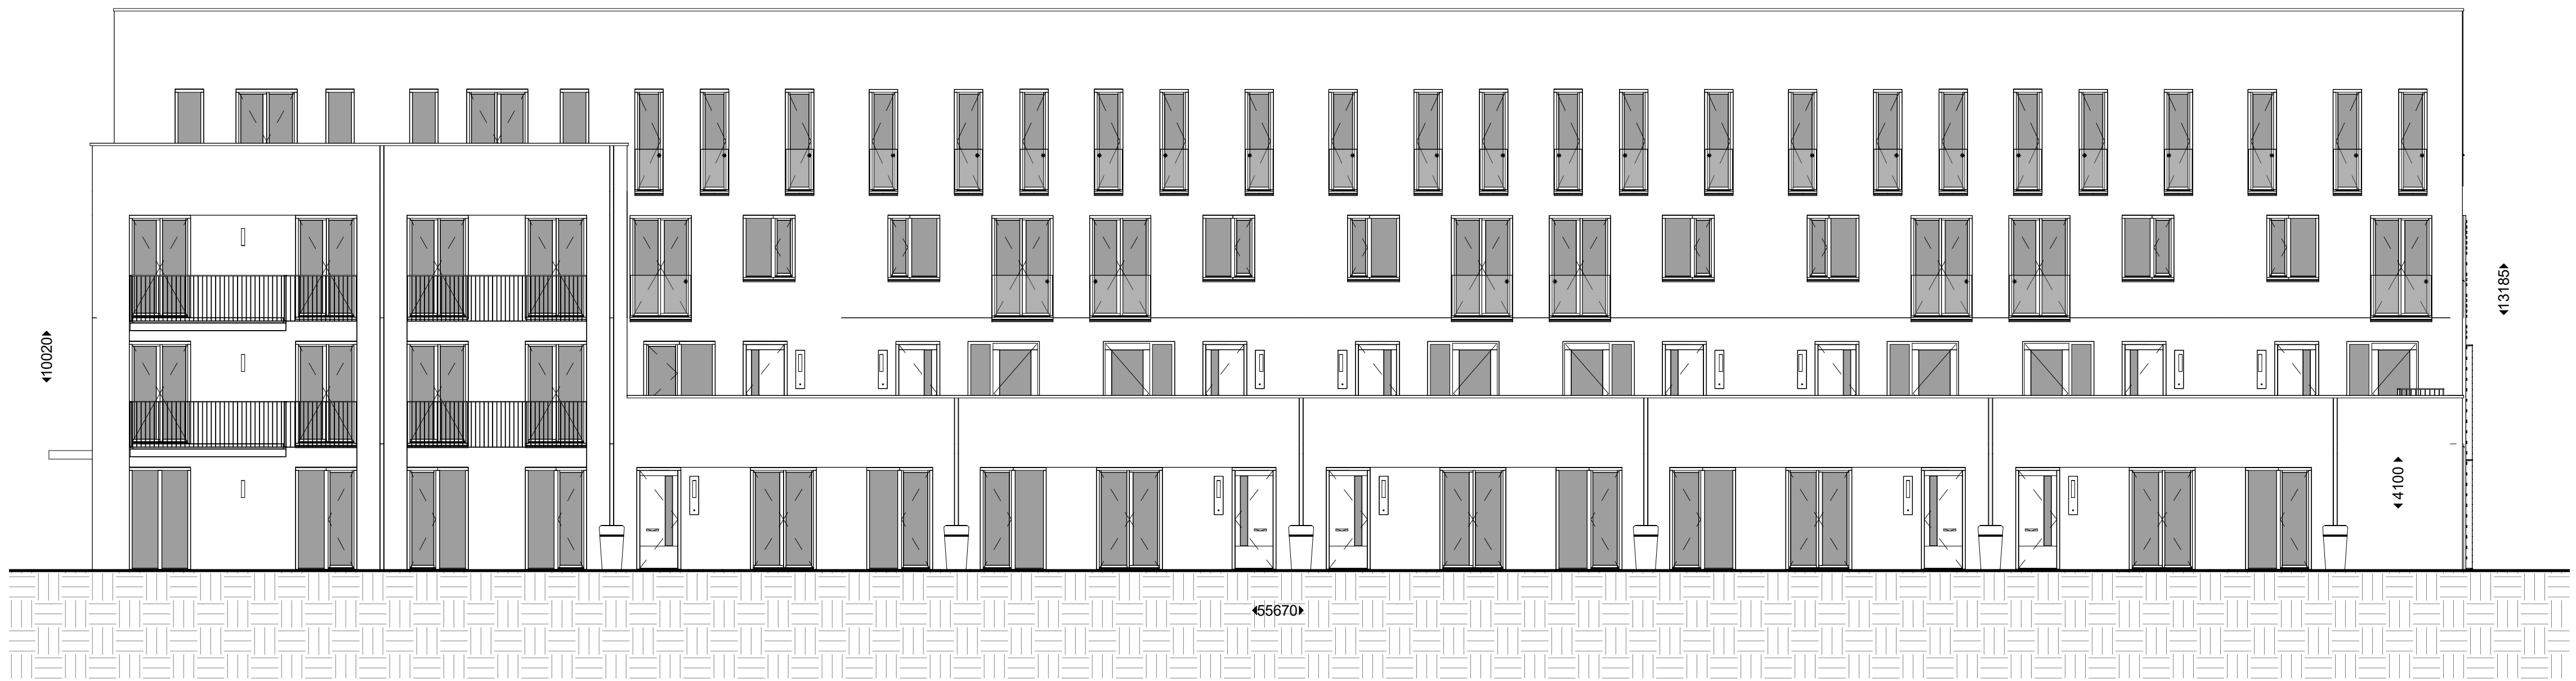


Zuidgevel
schaal 1 : 100

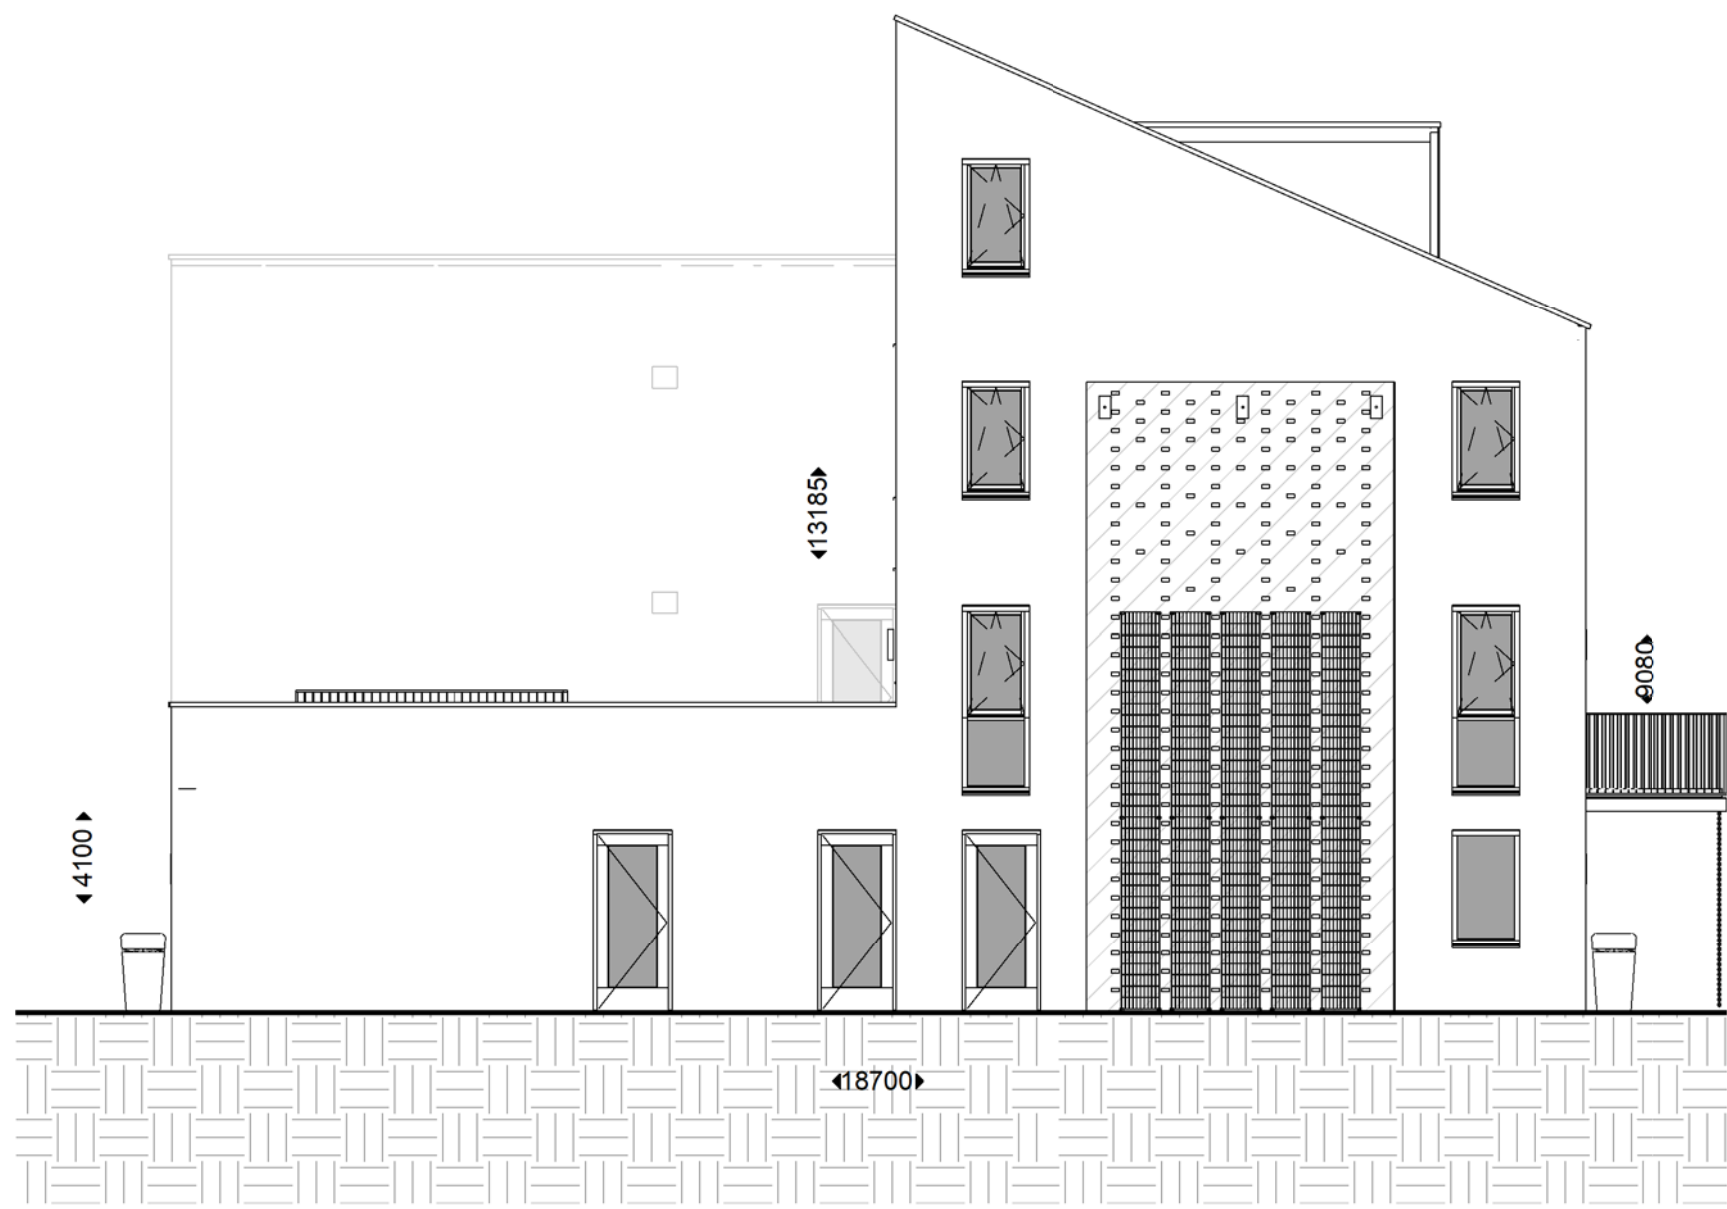

Oostgevel
schaal 1 : 100



Westgevel
schaal 1 : 100

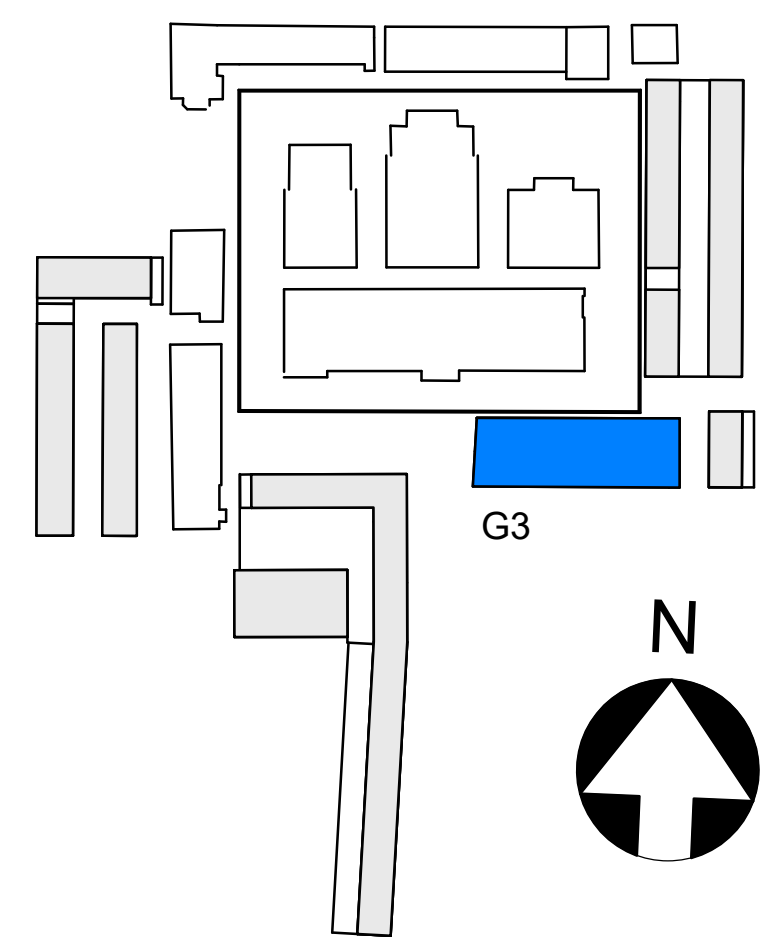


KOPERSCONTRACTTEKENING

Ontwikkelcombinatie: BPD - De Nijis B.V.
Contractpartij: De Nijis B.V.


Slachthuisdistrict, Haarlem
(fase 1)

Geveloverzicht Gebouw 3

Meting		Datum	
1:100	06-11-2020	definitief	
19008	VK	G3c-gevels	
Cie. VAN OMMEREN ARCHITECTEN			
Cie. van der Vliet Ontwerper Postbus 17000 NL 1017 AB Amsterdam T +31 (0)20 520 520 F +31 (0)20 520 520 E info@vanomeren.nl W www.vanomeren.nl			

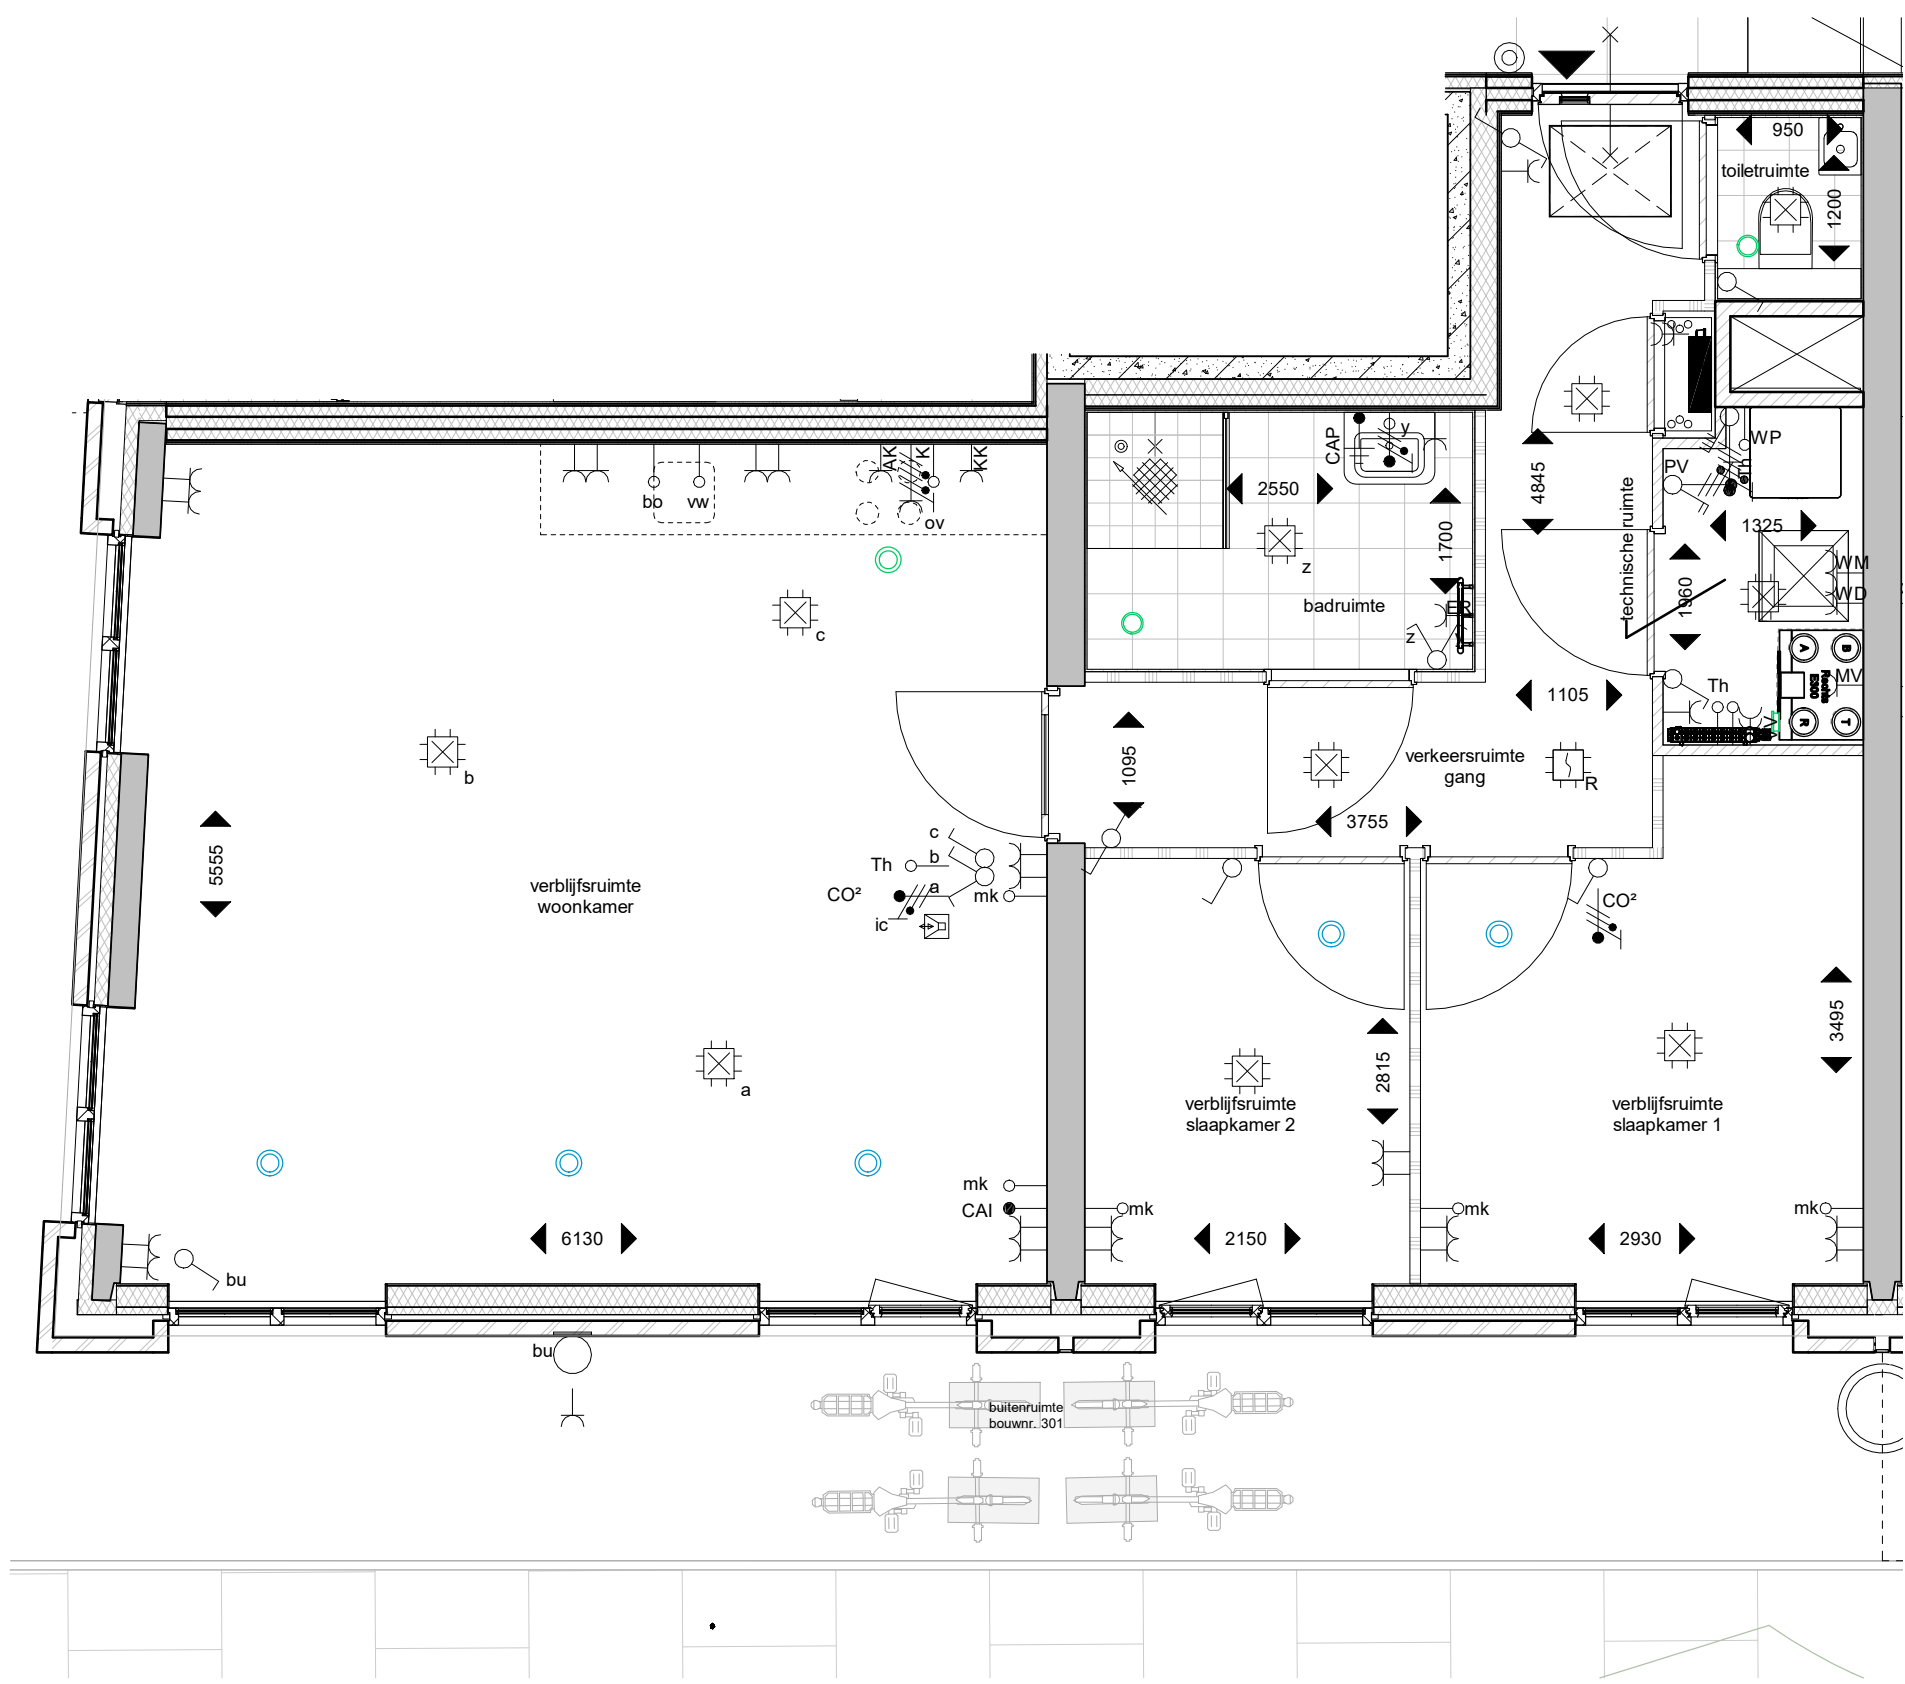


plattegrond; begane grond
schaal 1:50

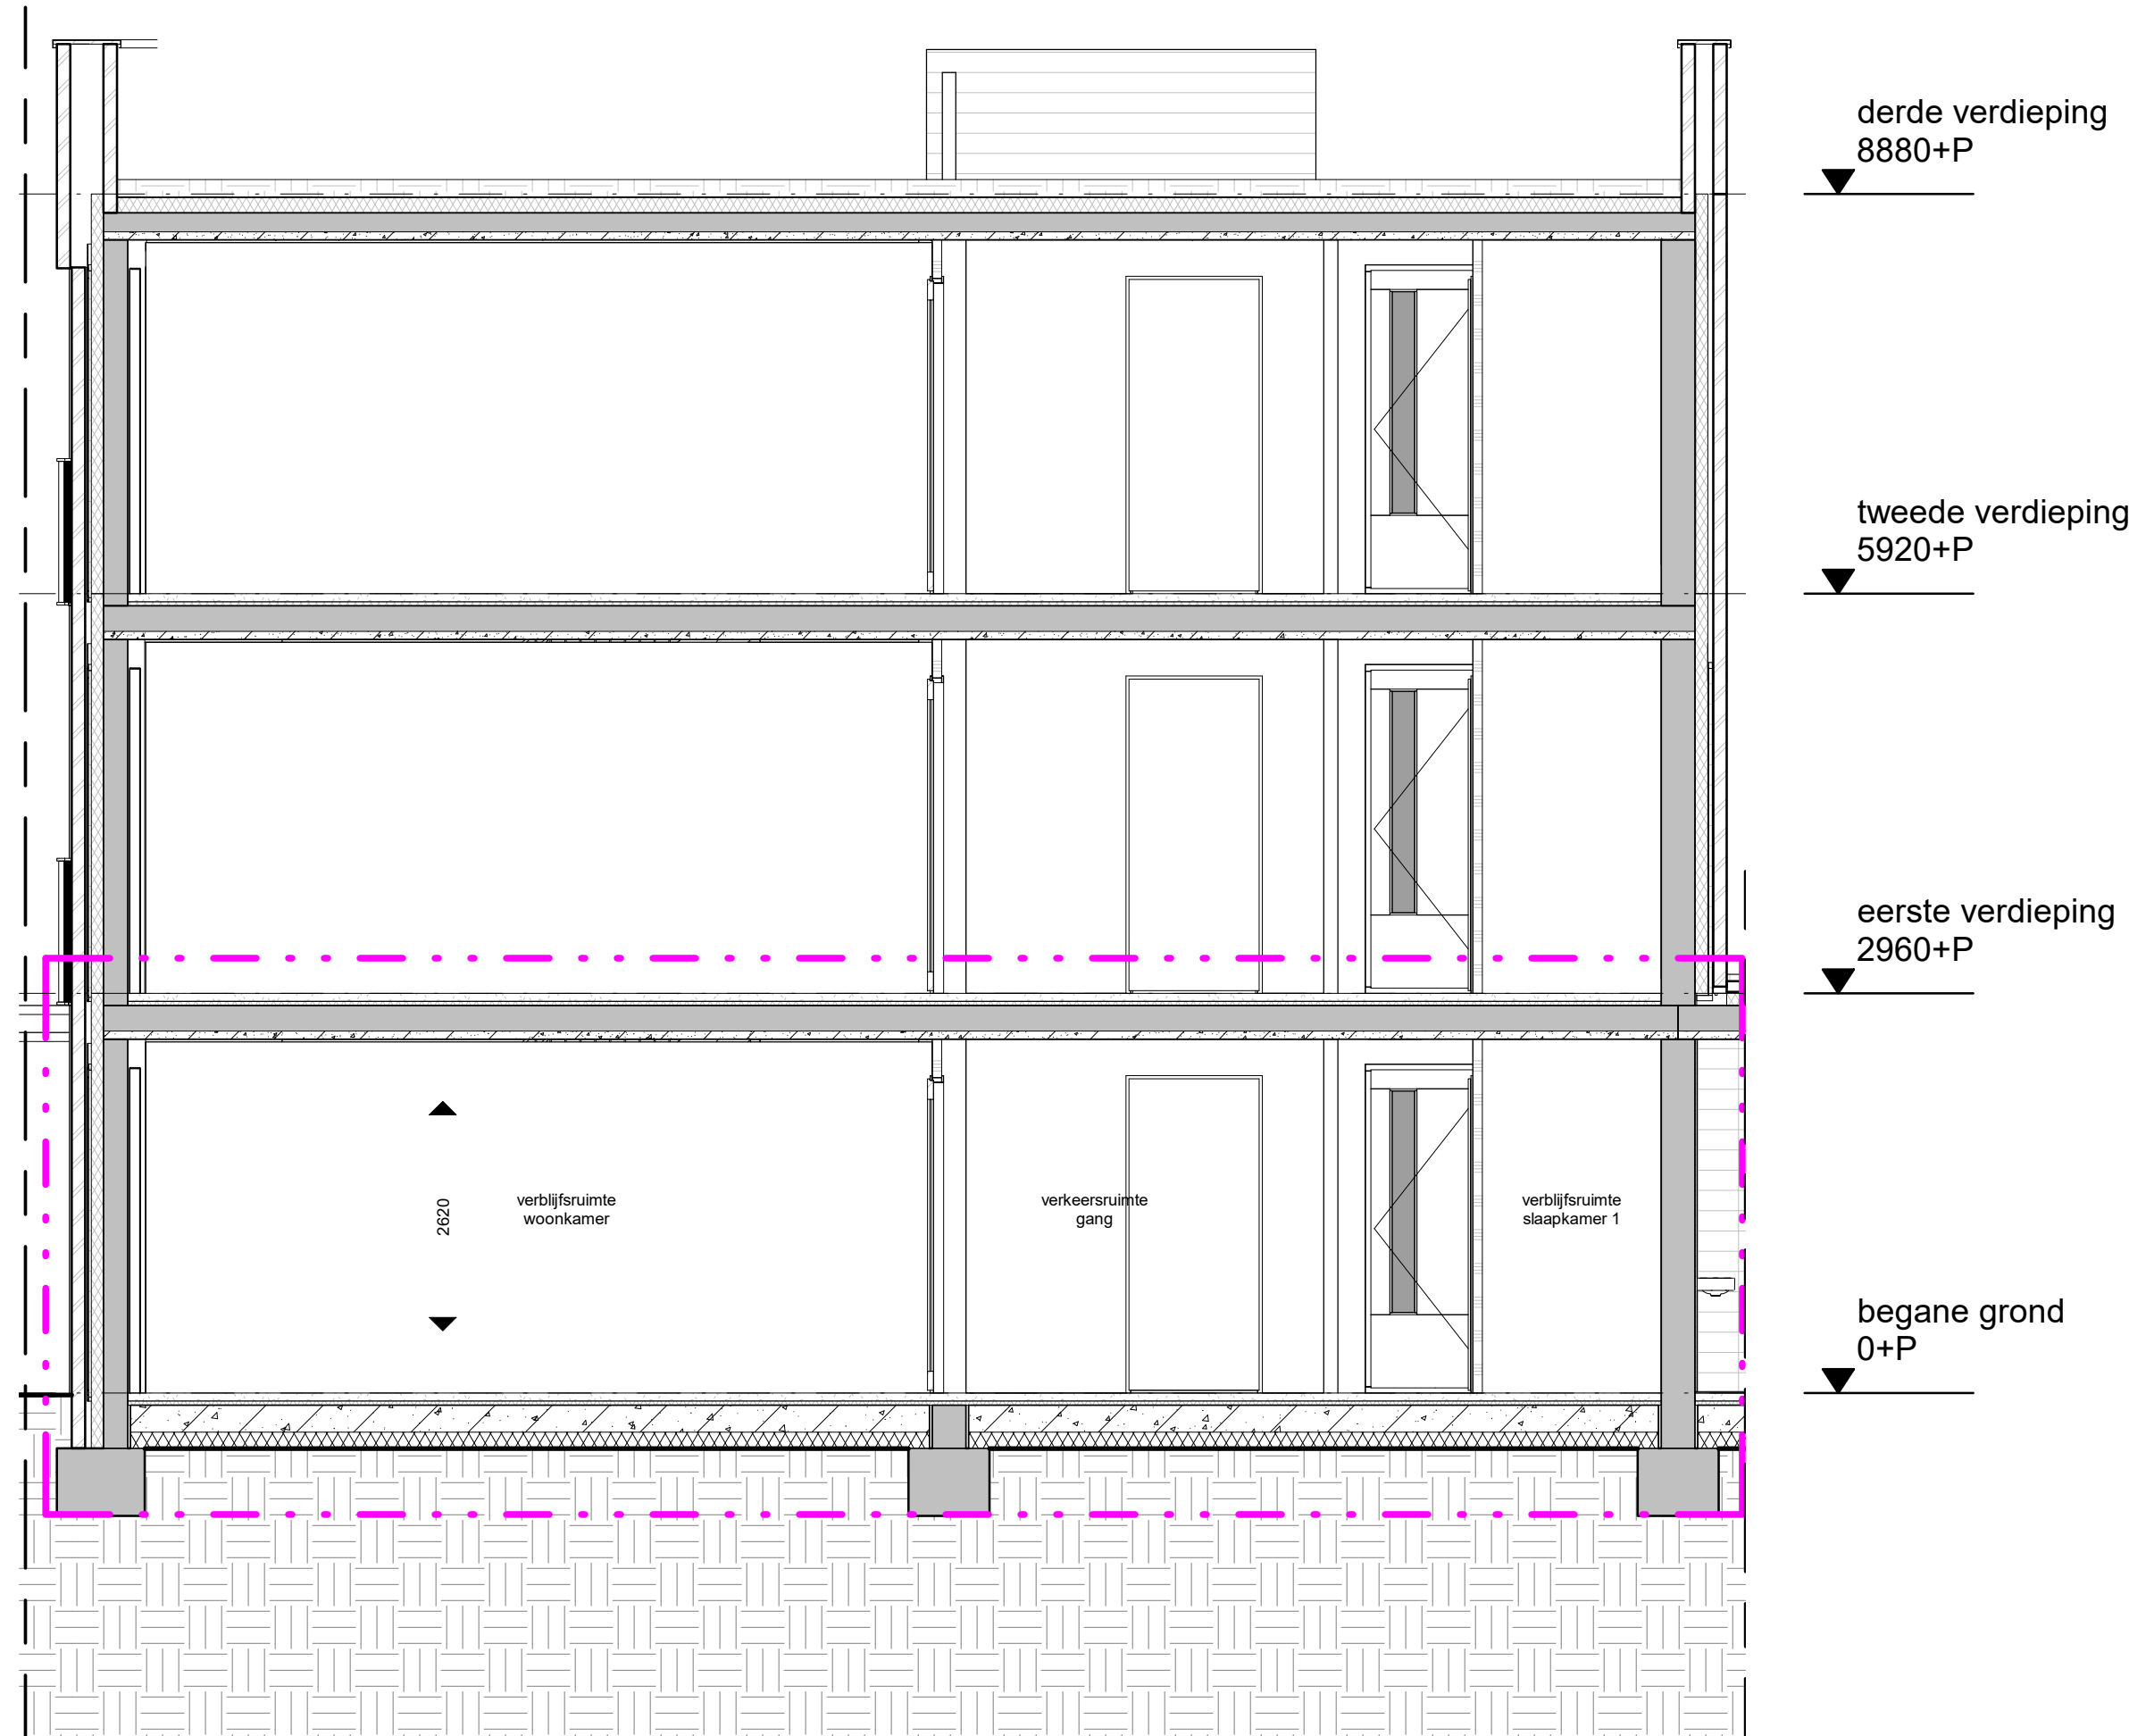

Doorsnede
schaal 1:50



Zuidgevel
schaal 1:50

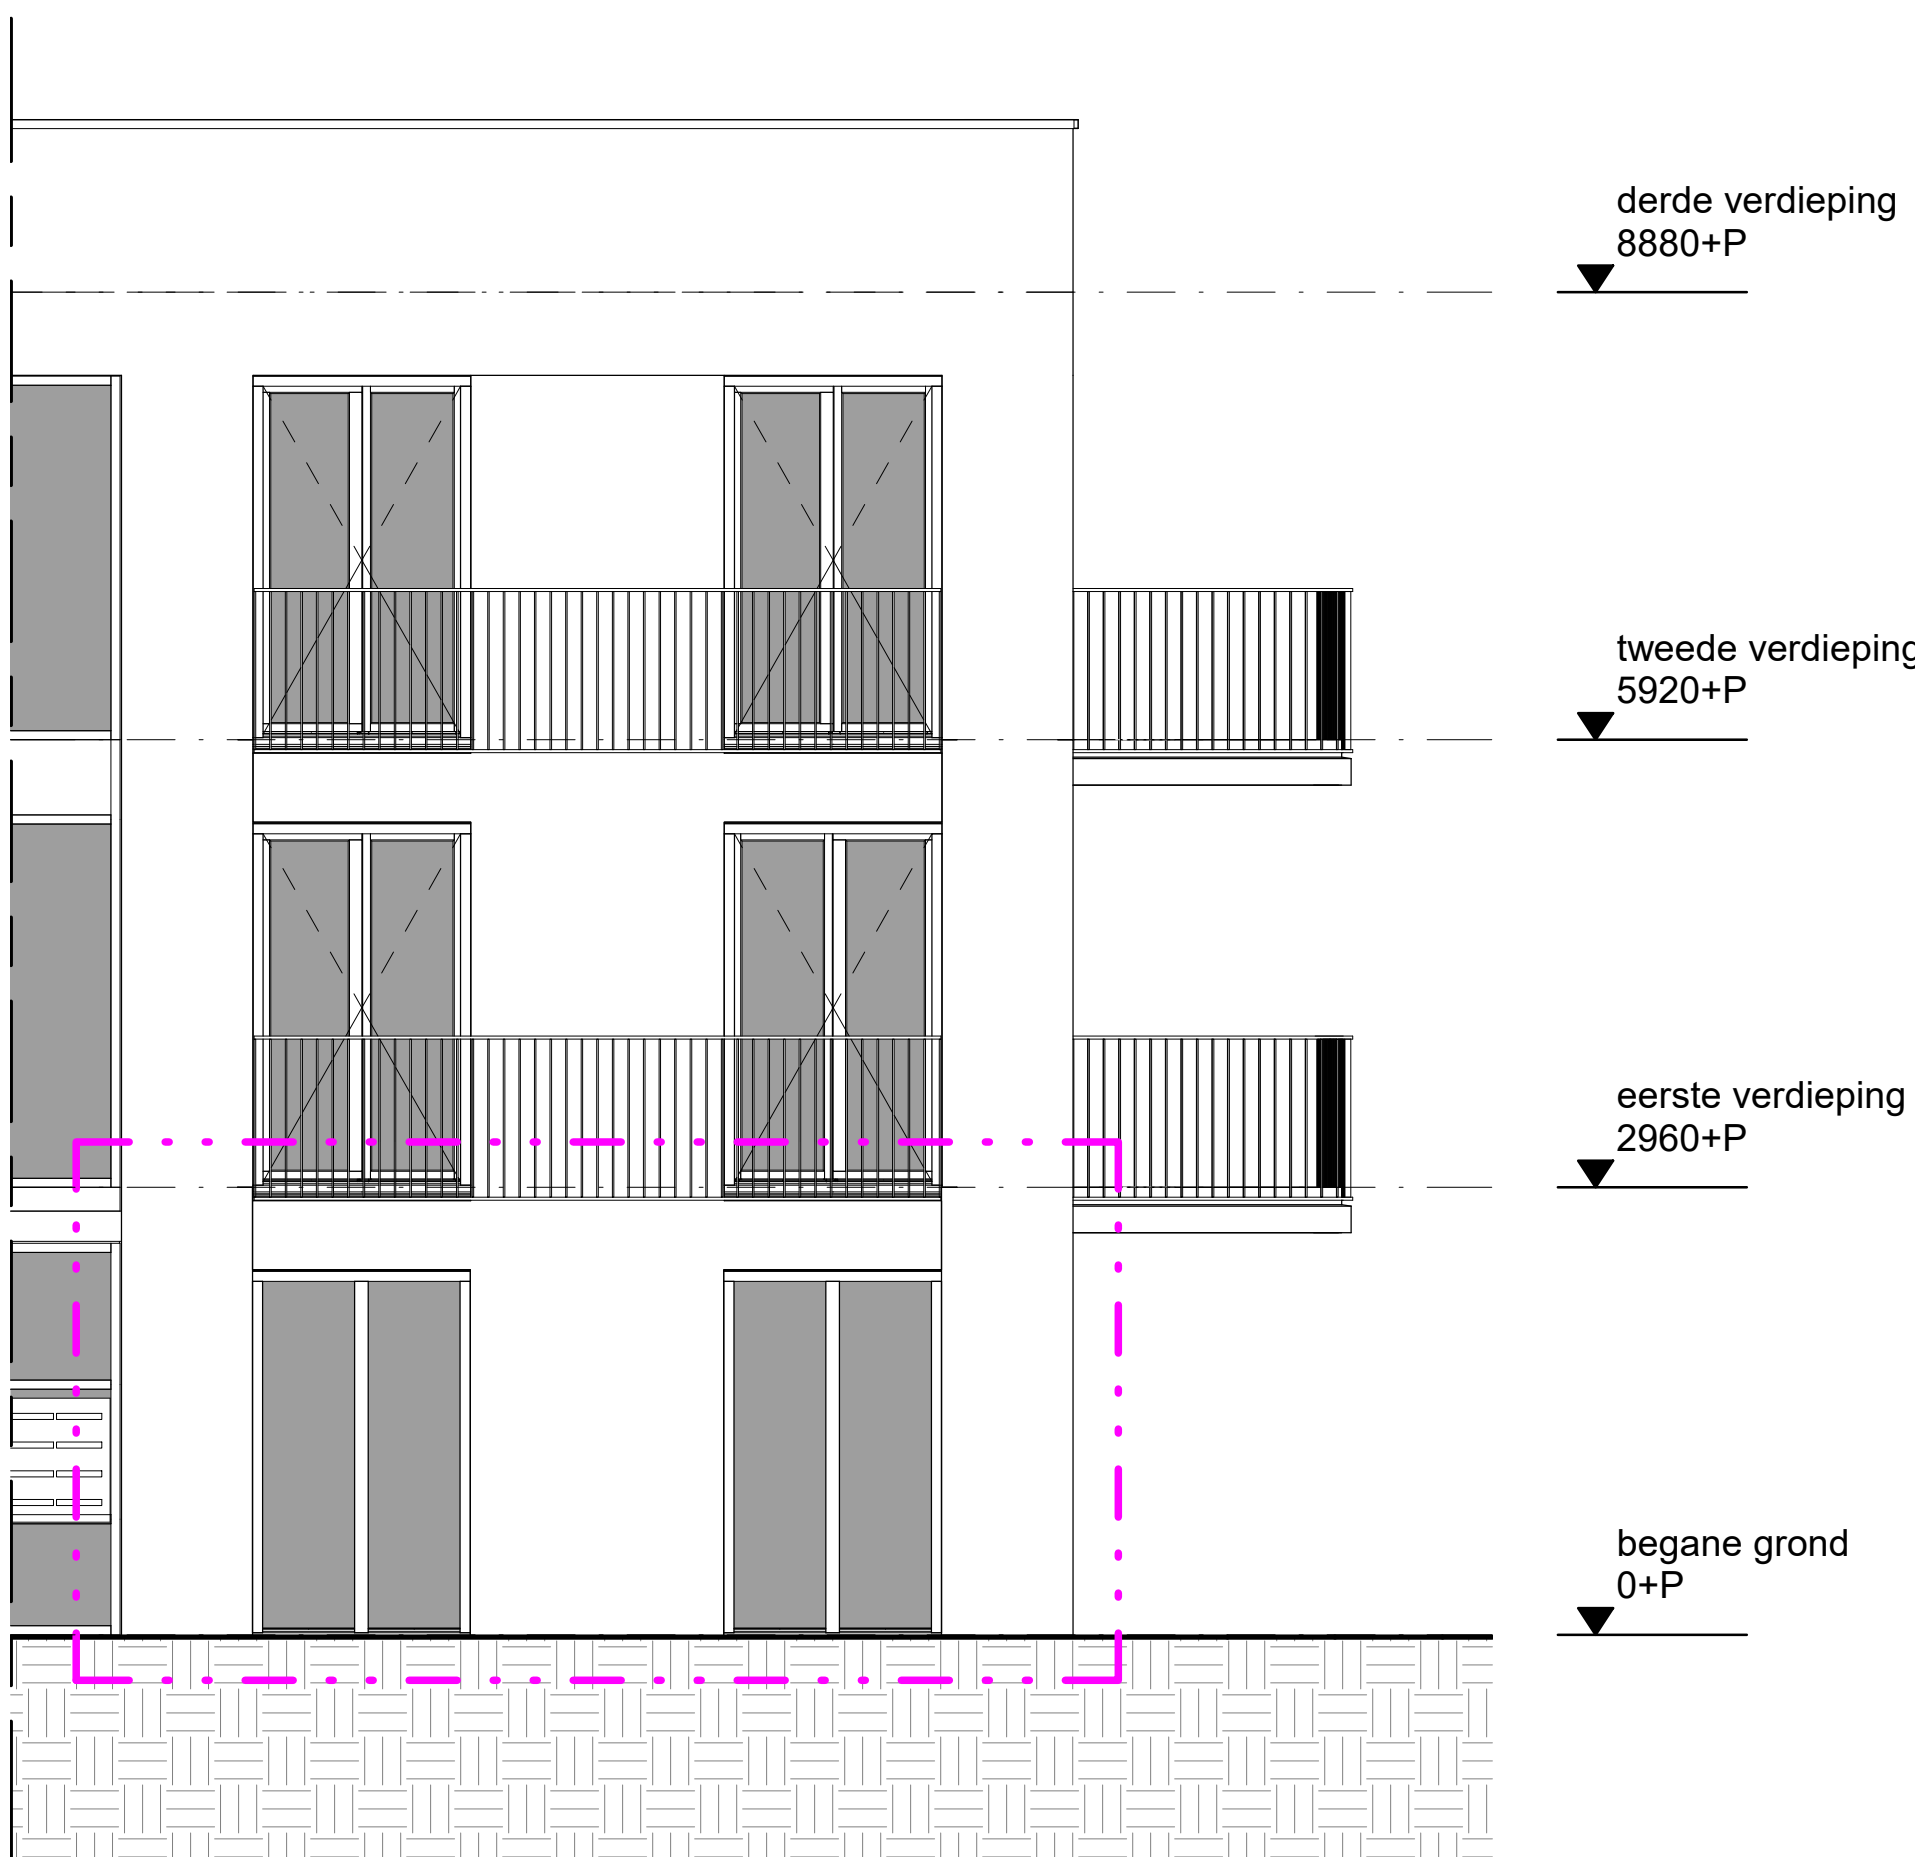


Westgevel
schaal 1:50

Renvooi


	metselwerk		meterkast
	isolatie		plaatingsruimte wasmachine - droger
	kalkzandsteen		vloer tegelwerk
	lthg beborwand		keuken opstelling
	HSB-wand		hemelwaterafvoer / regenput
	metalschuifwand		housenummersteen + woningtree verlichtingsarmatuur
	gipsblok		schematische aanduiding woning (gevel / doorsnede)
	woningentree		schematische aanduiding woning (plattegrond)
	zelfsluitend		ventilatie
	30 minuten brandwerend		
	60 minuten brandwerend		

Renvooi Elektra

	Centraalkaas		Enkele wcd met randaarde t.b.v. wasemkap		Bedraad aansluitpunt CAI
	Lichtaansluitpunt buiten geschakeld door bu		Enkele wcd met randaarde t.b.v. waskast		Loze leiding uit meterkast
	Centraal aardpunt, onder lichtaansluitpunt		Enkele wcd met randaarde t.b.v. MV-Sok		Schel. aangesloten op bedrukker in meterkast
	Lichtaansluitpunt wand badkamer geschakeld code 2		Enkele wcd met randaarde t.b.v. Verwarmingsverdelers		Intercombestel Vercoma BeoView
	Lichtaansluitpunt		Enkele wcd met randaarde t.b.v. Verwarmingsverdelers		Bedrukker Rond
	Enkeelpolige schakelaar		Loze leiding t.b.v. Oven		- Leiding t.b.v. Thermostaat (boven schakelaar)
	Wisselschakelaar		Loze leiding t.b.v. Vaatwasser		- Leiding t.b.v. Thermostaat nahts verwarmingsverdelers in warme kast
	Serieschakelaar		Loze leiding t.b.v. Boiler		Bedrade leiding t.b.v. CO sensor woonkamer 230V
	Combinatie (schakelaar en wcd onder 2-voudig raam)		Enkele wcd met randaarde t.b.v. Droger		Impulsschakelaar in keuken 4x0.8 Jung 534EU in 3v raam met wcd
	Enkele wcd met randaarde		Enkele wcd met randaarde t.b.v. Wasmachine		
	Dubbele wcd met randaarde, horizontale montage		Enkele wcd t.b.v. Elektrische radiator		
	Enkele wcd met randaarde, spatwaterdicht		Dubbele wcd met randaarde opbouw t.b.v. Stadsverwarming		
	Dubbele wcd met randaarde opbouw meterkast 3011 doos		Rookmelder		
	Groepverdeelkast		Centraaldoos t.b.v. Rookmelder, verzamelpunt Thermostaat		Aardmat, douche

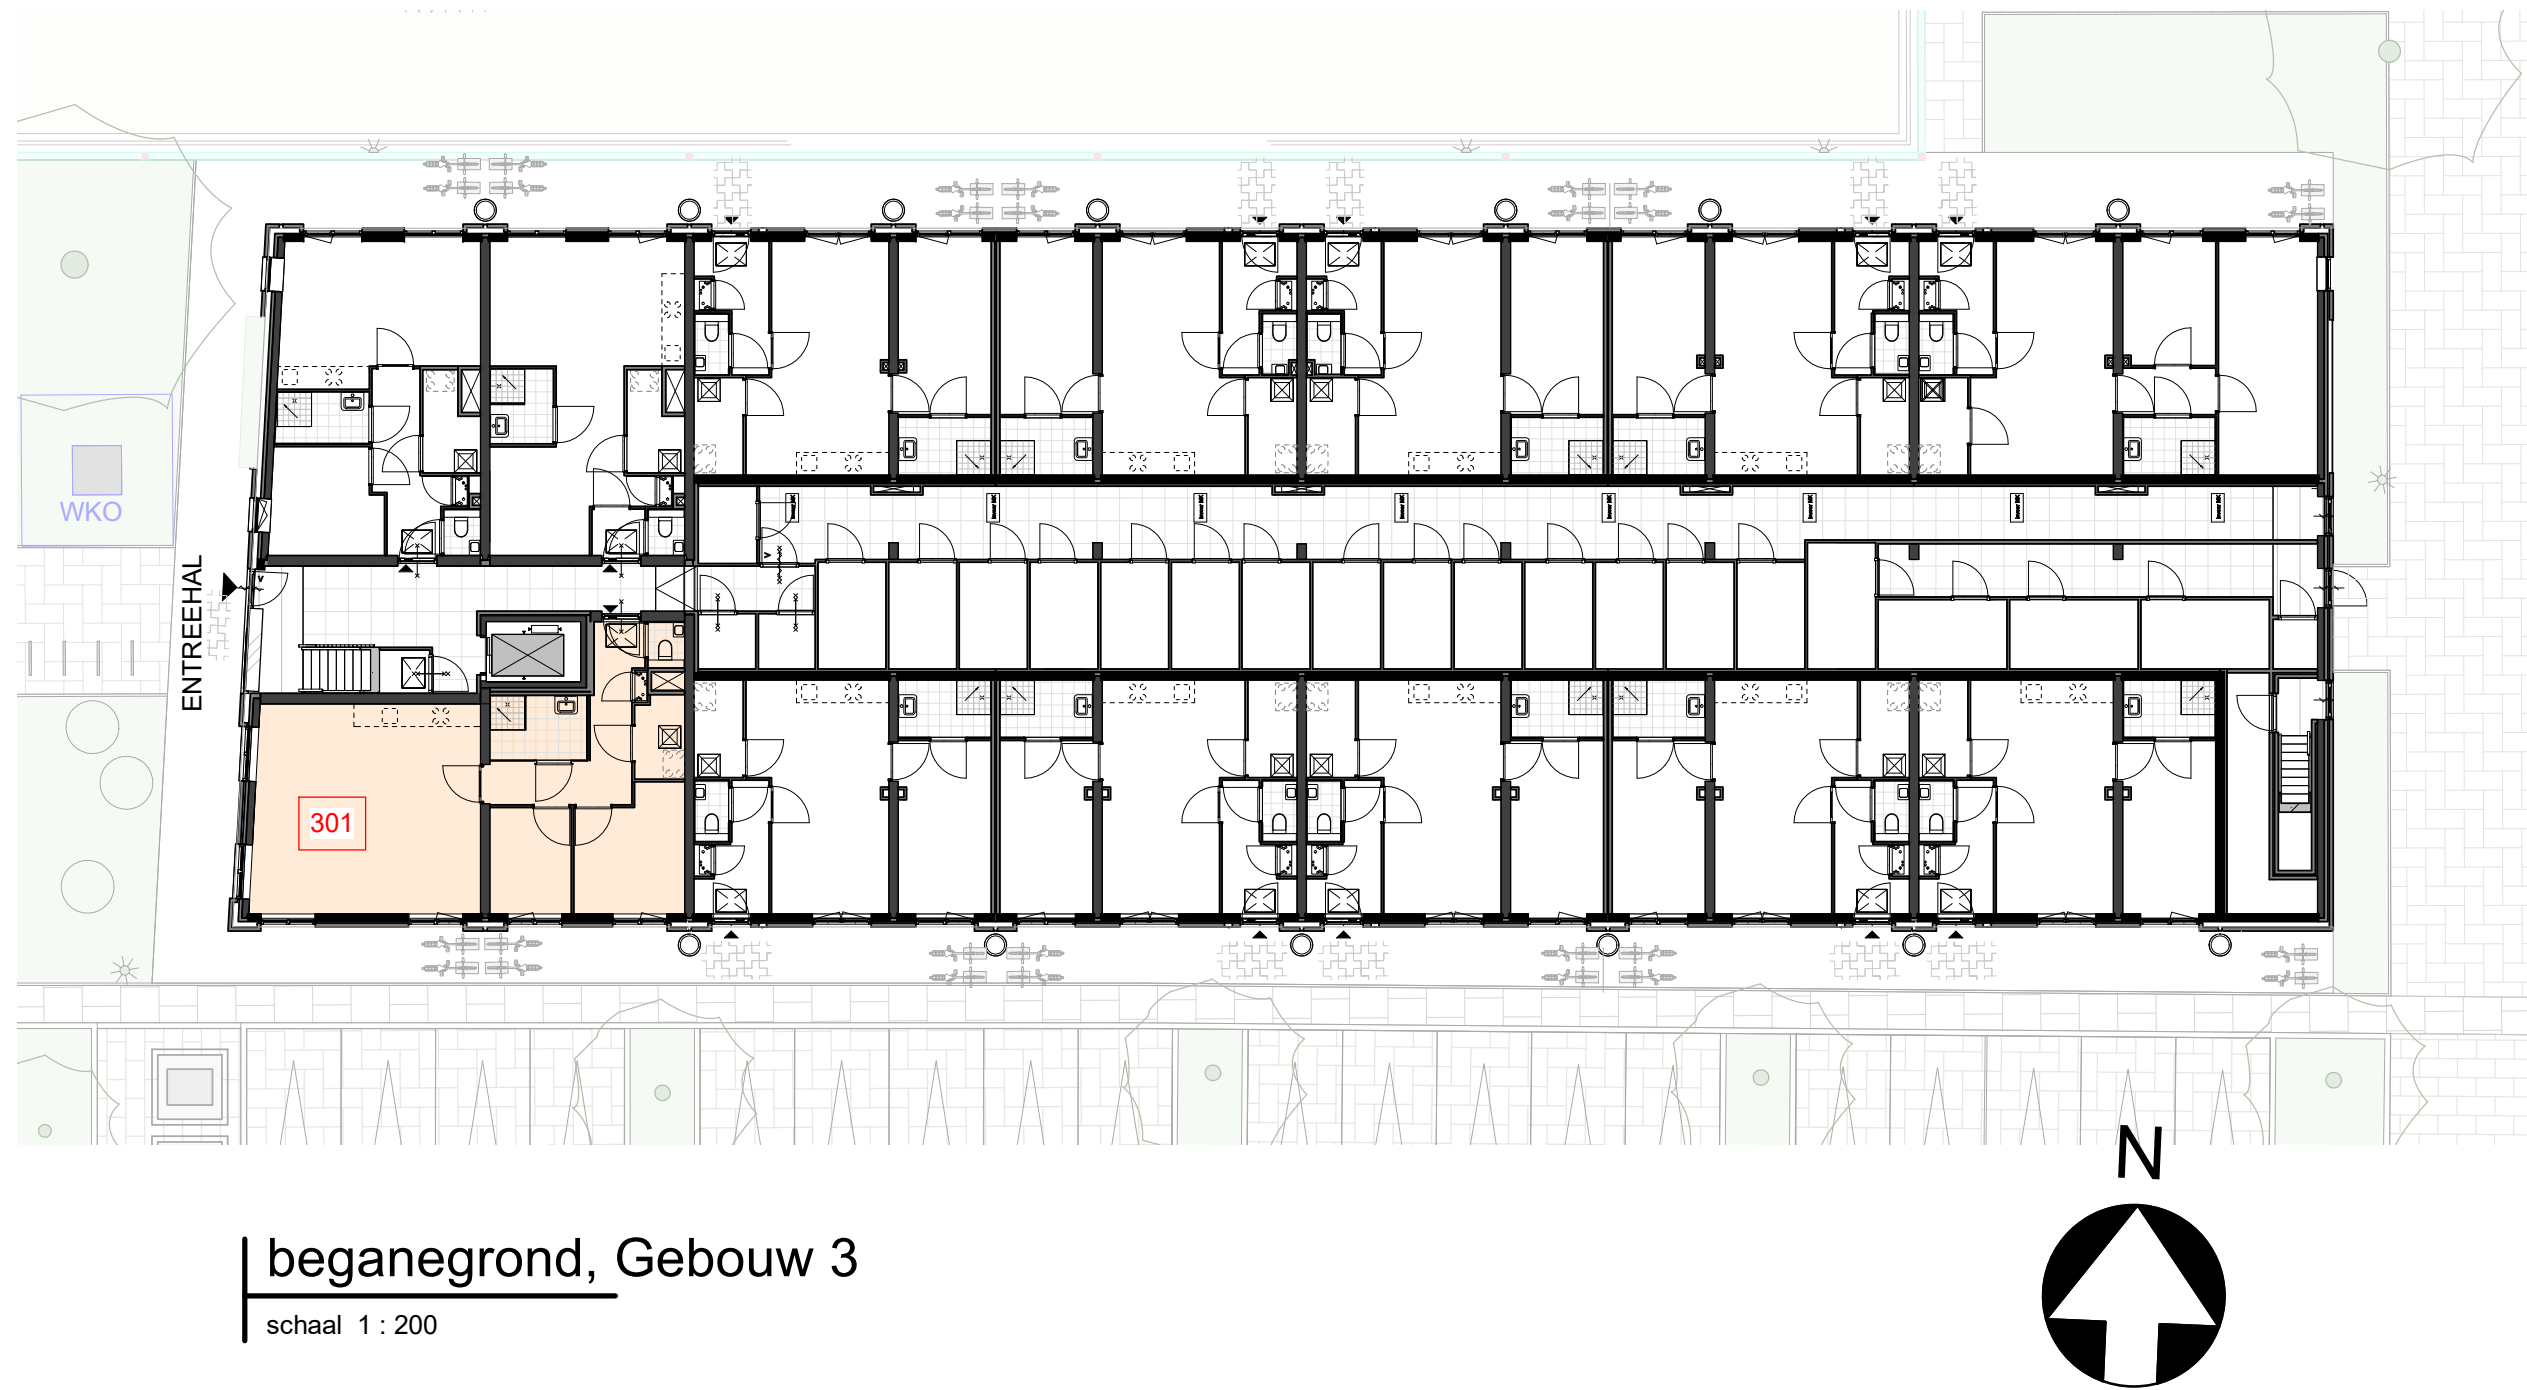

beganegrond, Gebouw 3
schaal 1:200

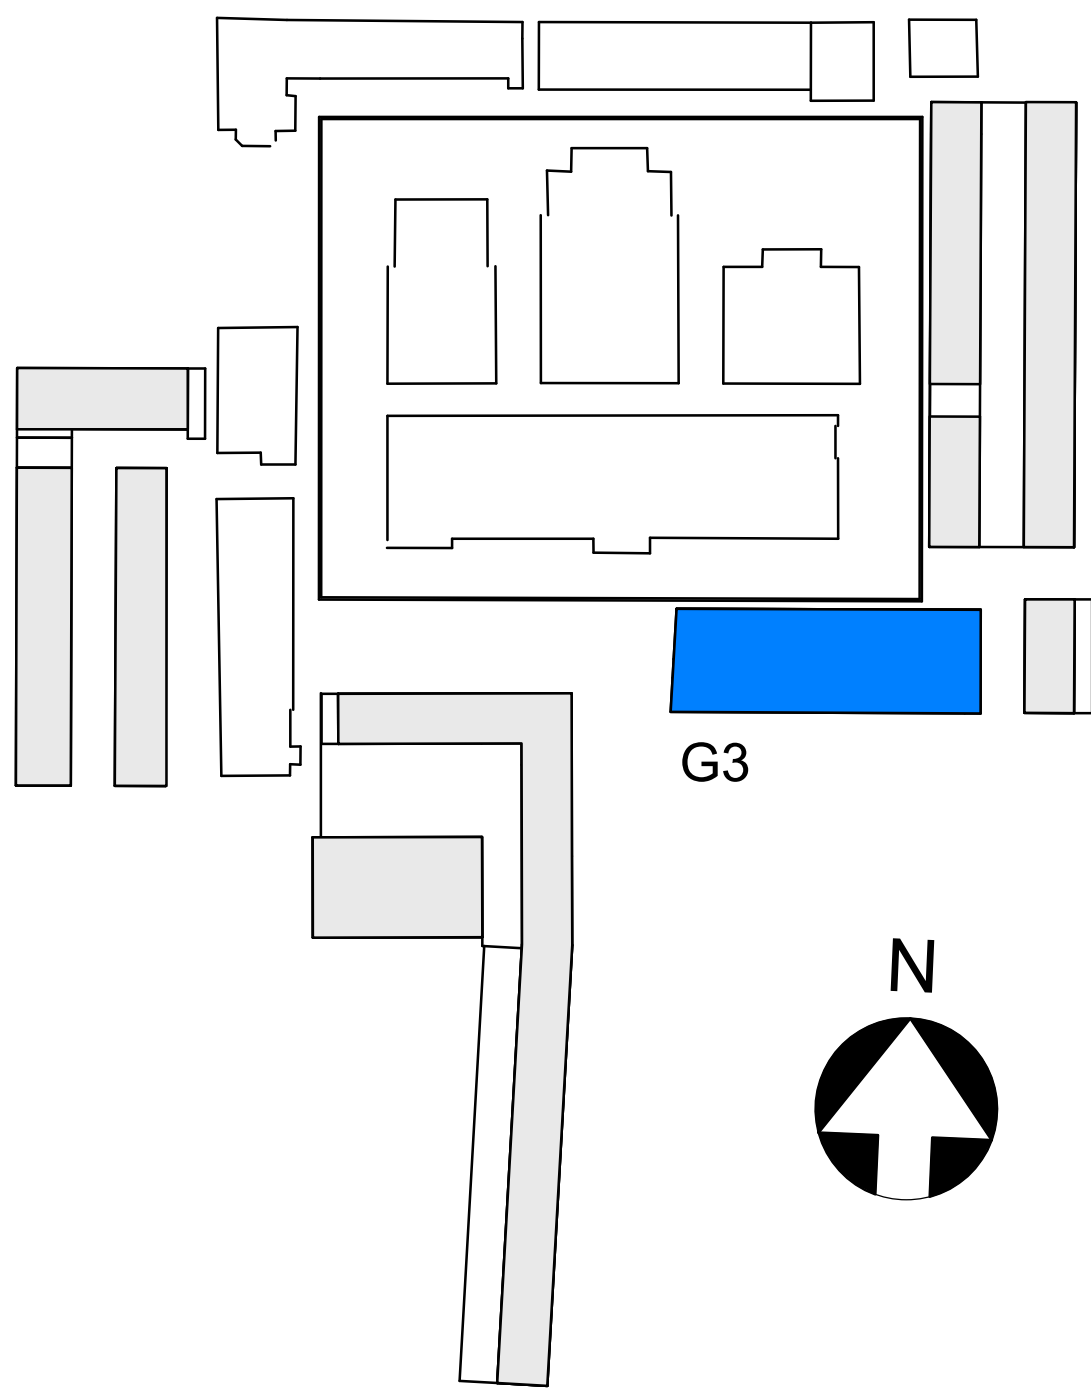

• MAATVOERING CA. MATEN
• VOOR POSITIE BUITENBERGING
ZIE OVERZICHTSTEKENING G3A (BEGANEGROND)

BOUWNUMMER 301

KOPERSCONTRACTTEKENING

Ontwikkelcombinatie: BPD - De Nijs B.V.
Contractpartij: De Nijs B.V.


Slachthuisdistrict, Haarlem
(fase 1)

BOUWNUMMER_301
type 3A
Gebouw 3


Cie.

VAN OMMEREN
ARCHITECTEN

opdrachtgever	formaat	datum	status
1:50 / 1:200	A0	05-11-2020	definitief
schakel			
VK	G3	301	
type	bouwdeel	tekeningnummer	

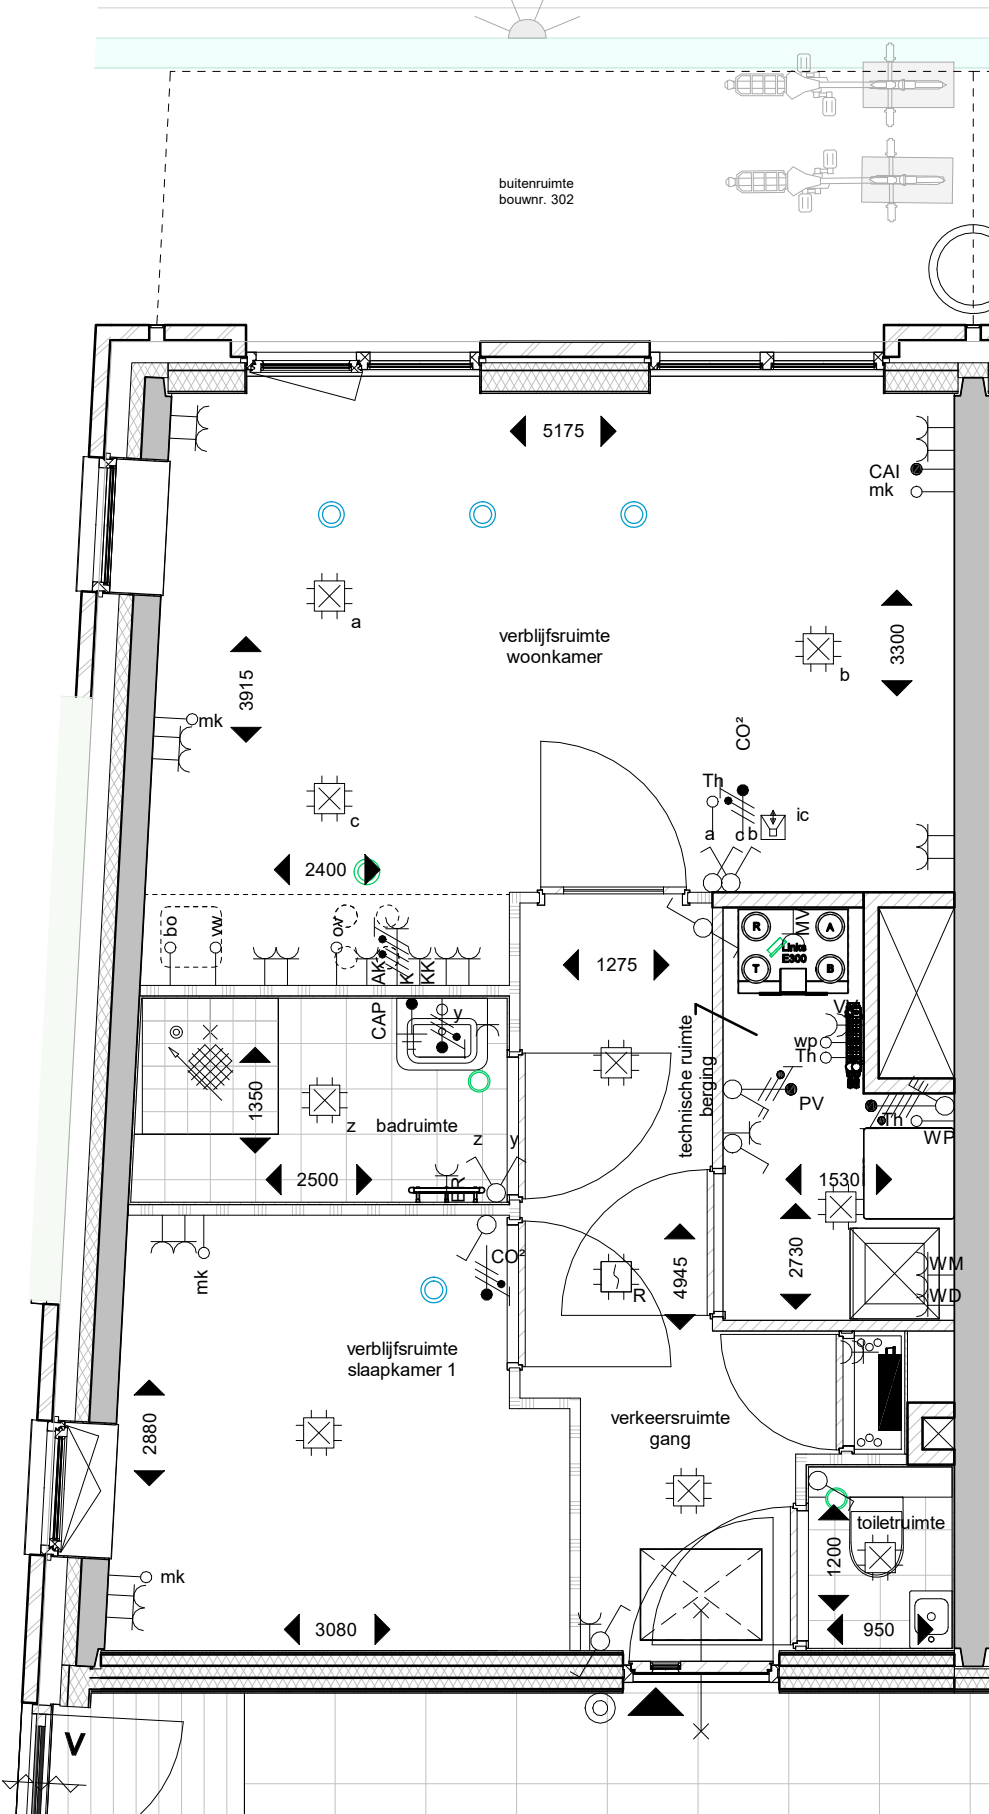

plattegrond; begane grond
schaal 1 : 50

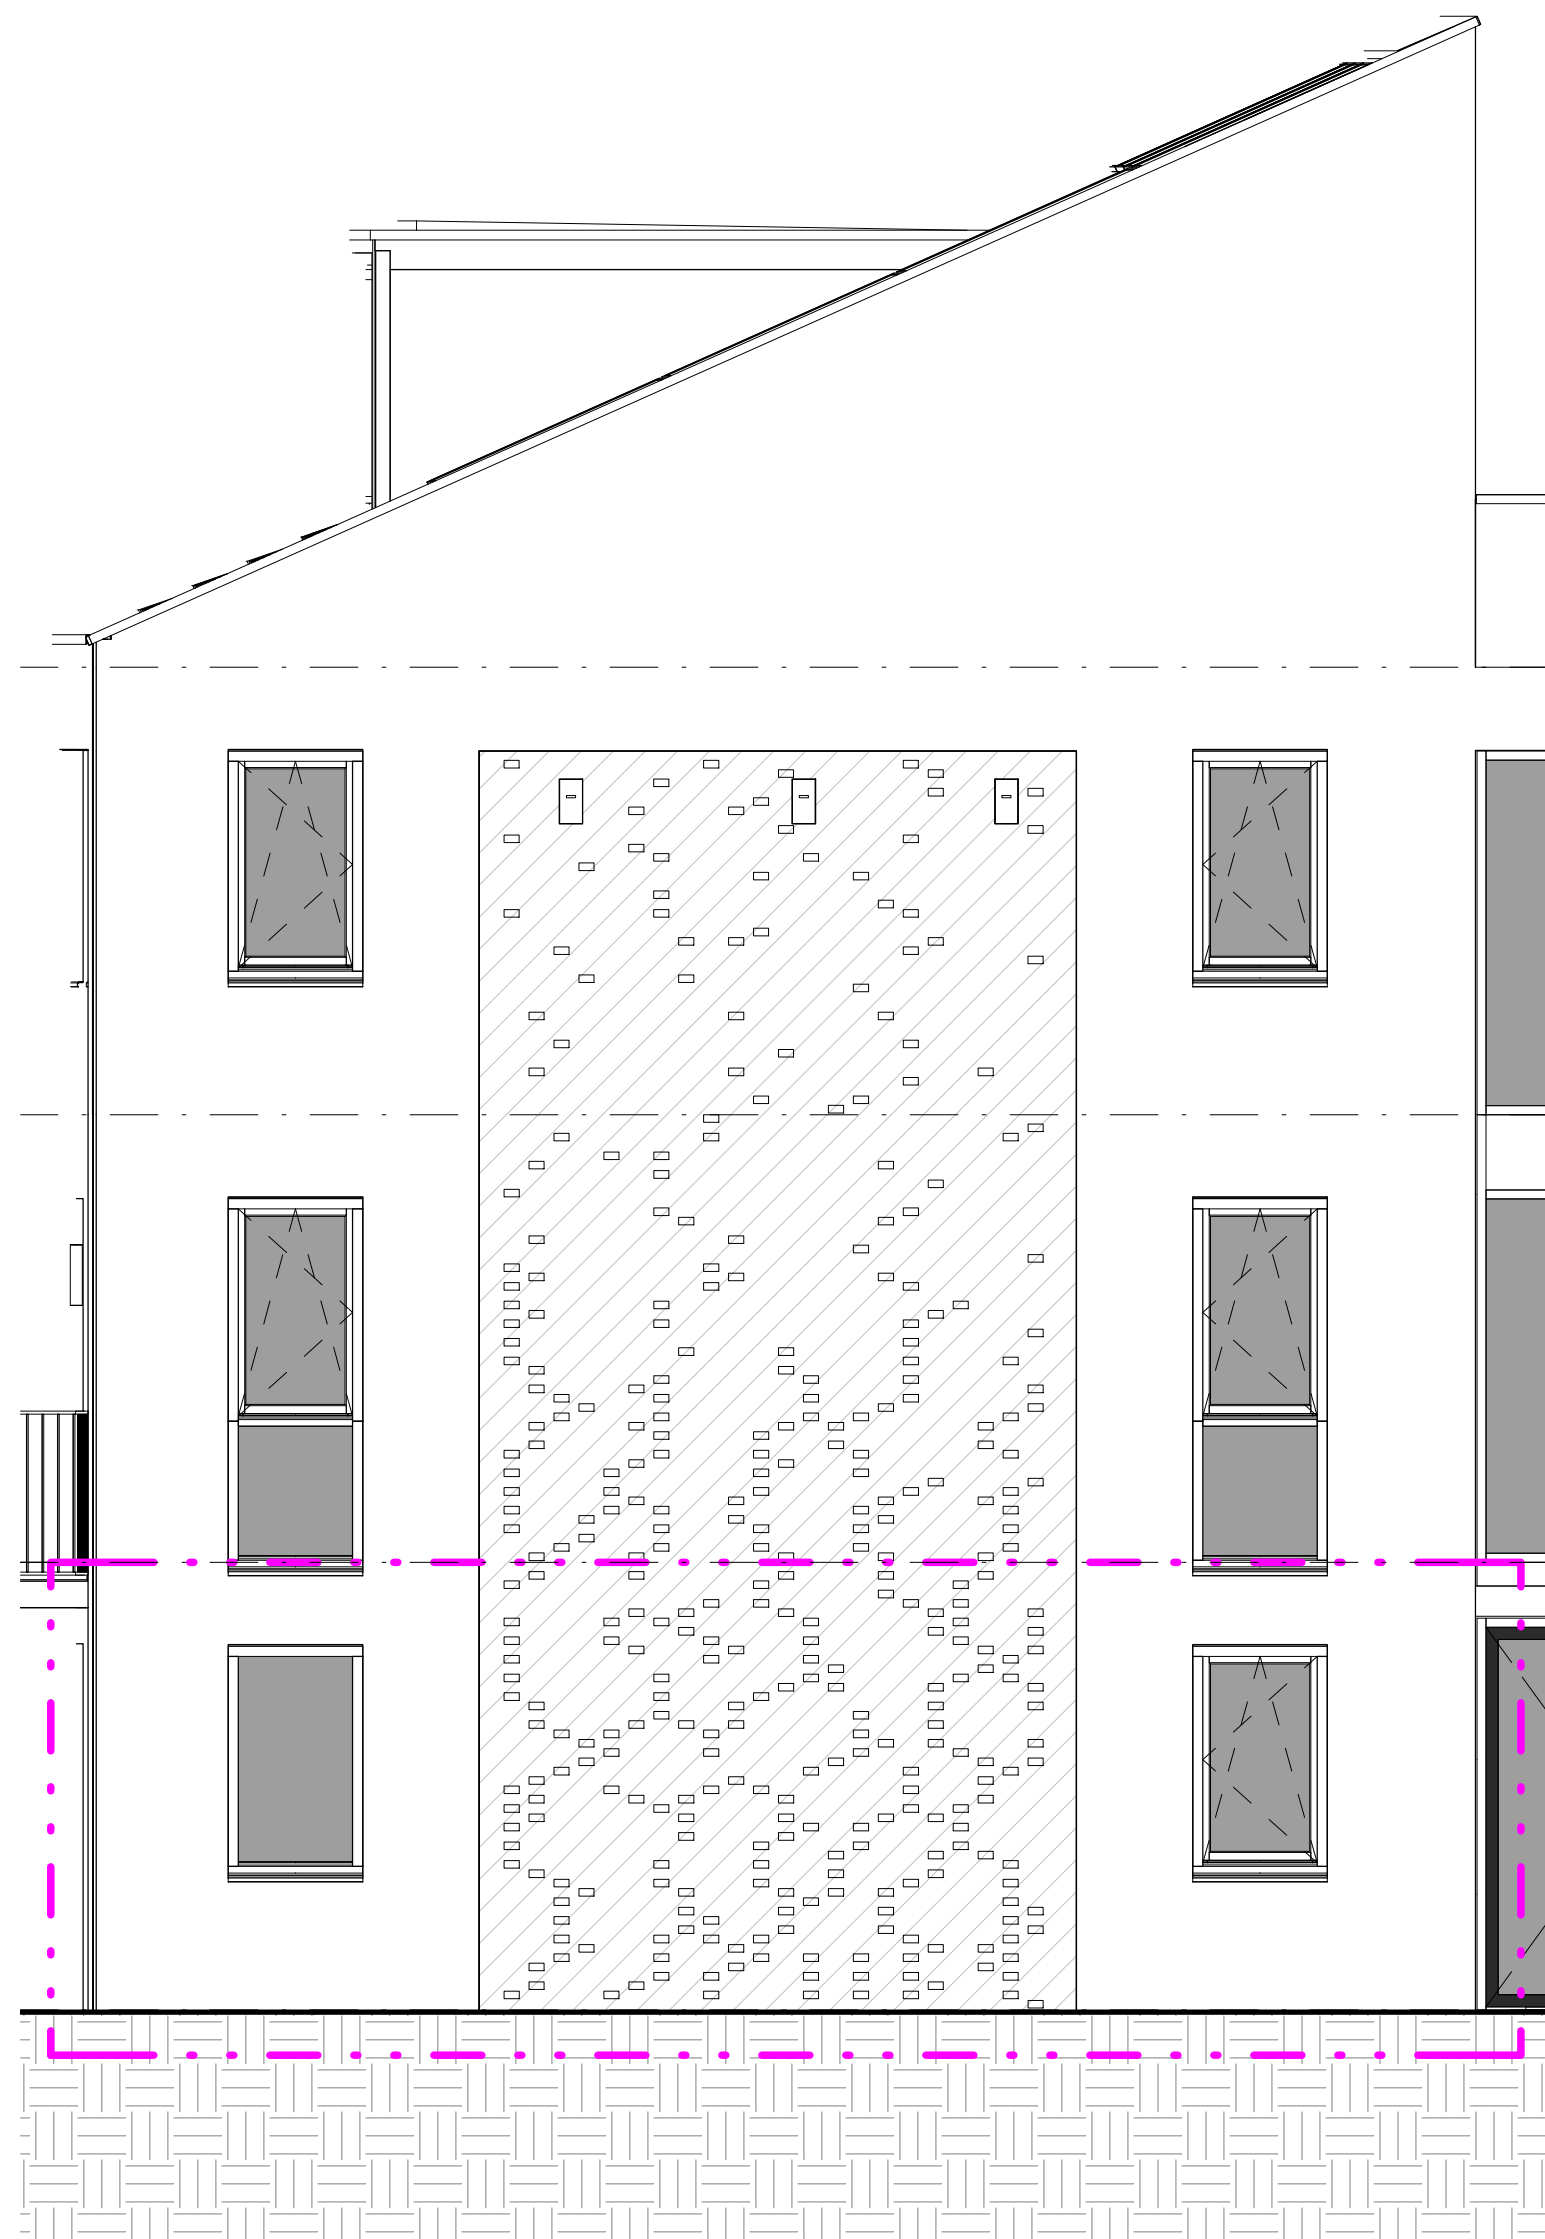


Westgevel
schaal 1 : 50






Entreehal
schaal 1 : 50




Noordgevel
schaal 1 : 50

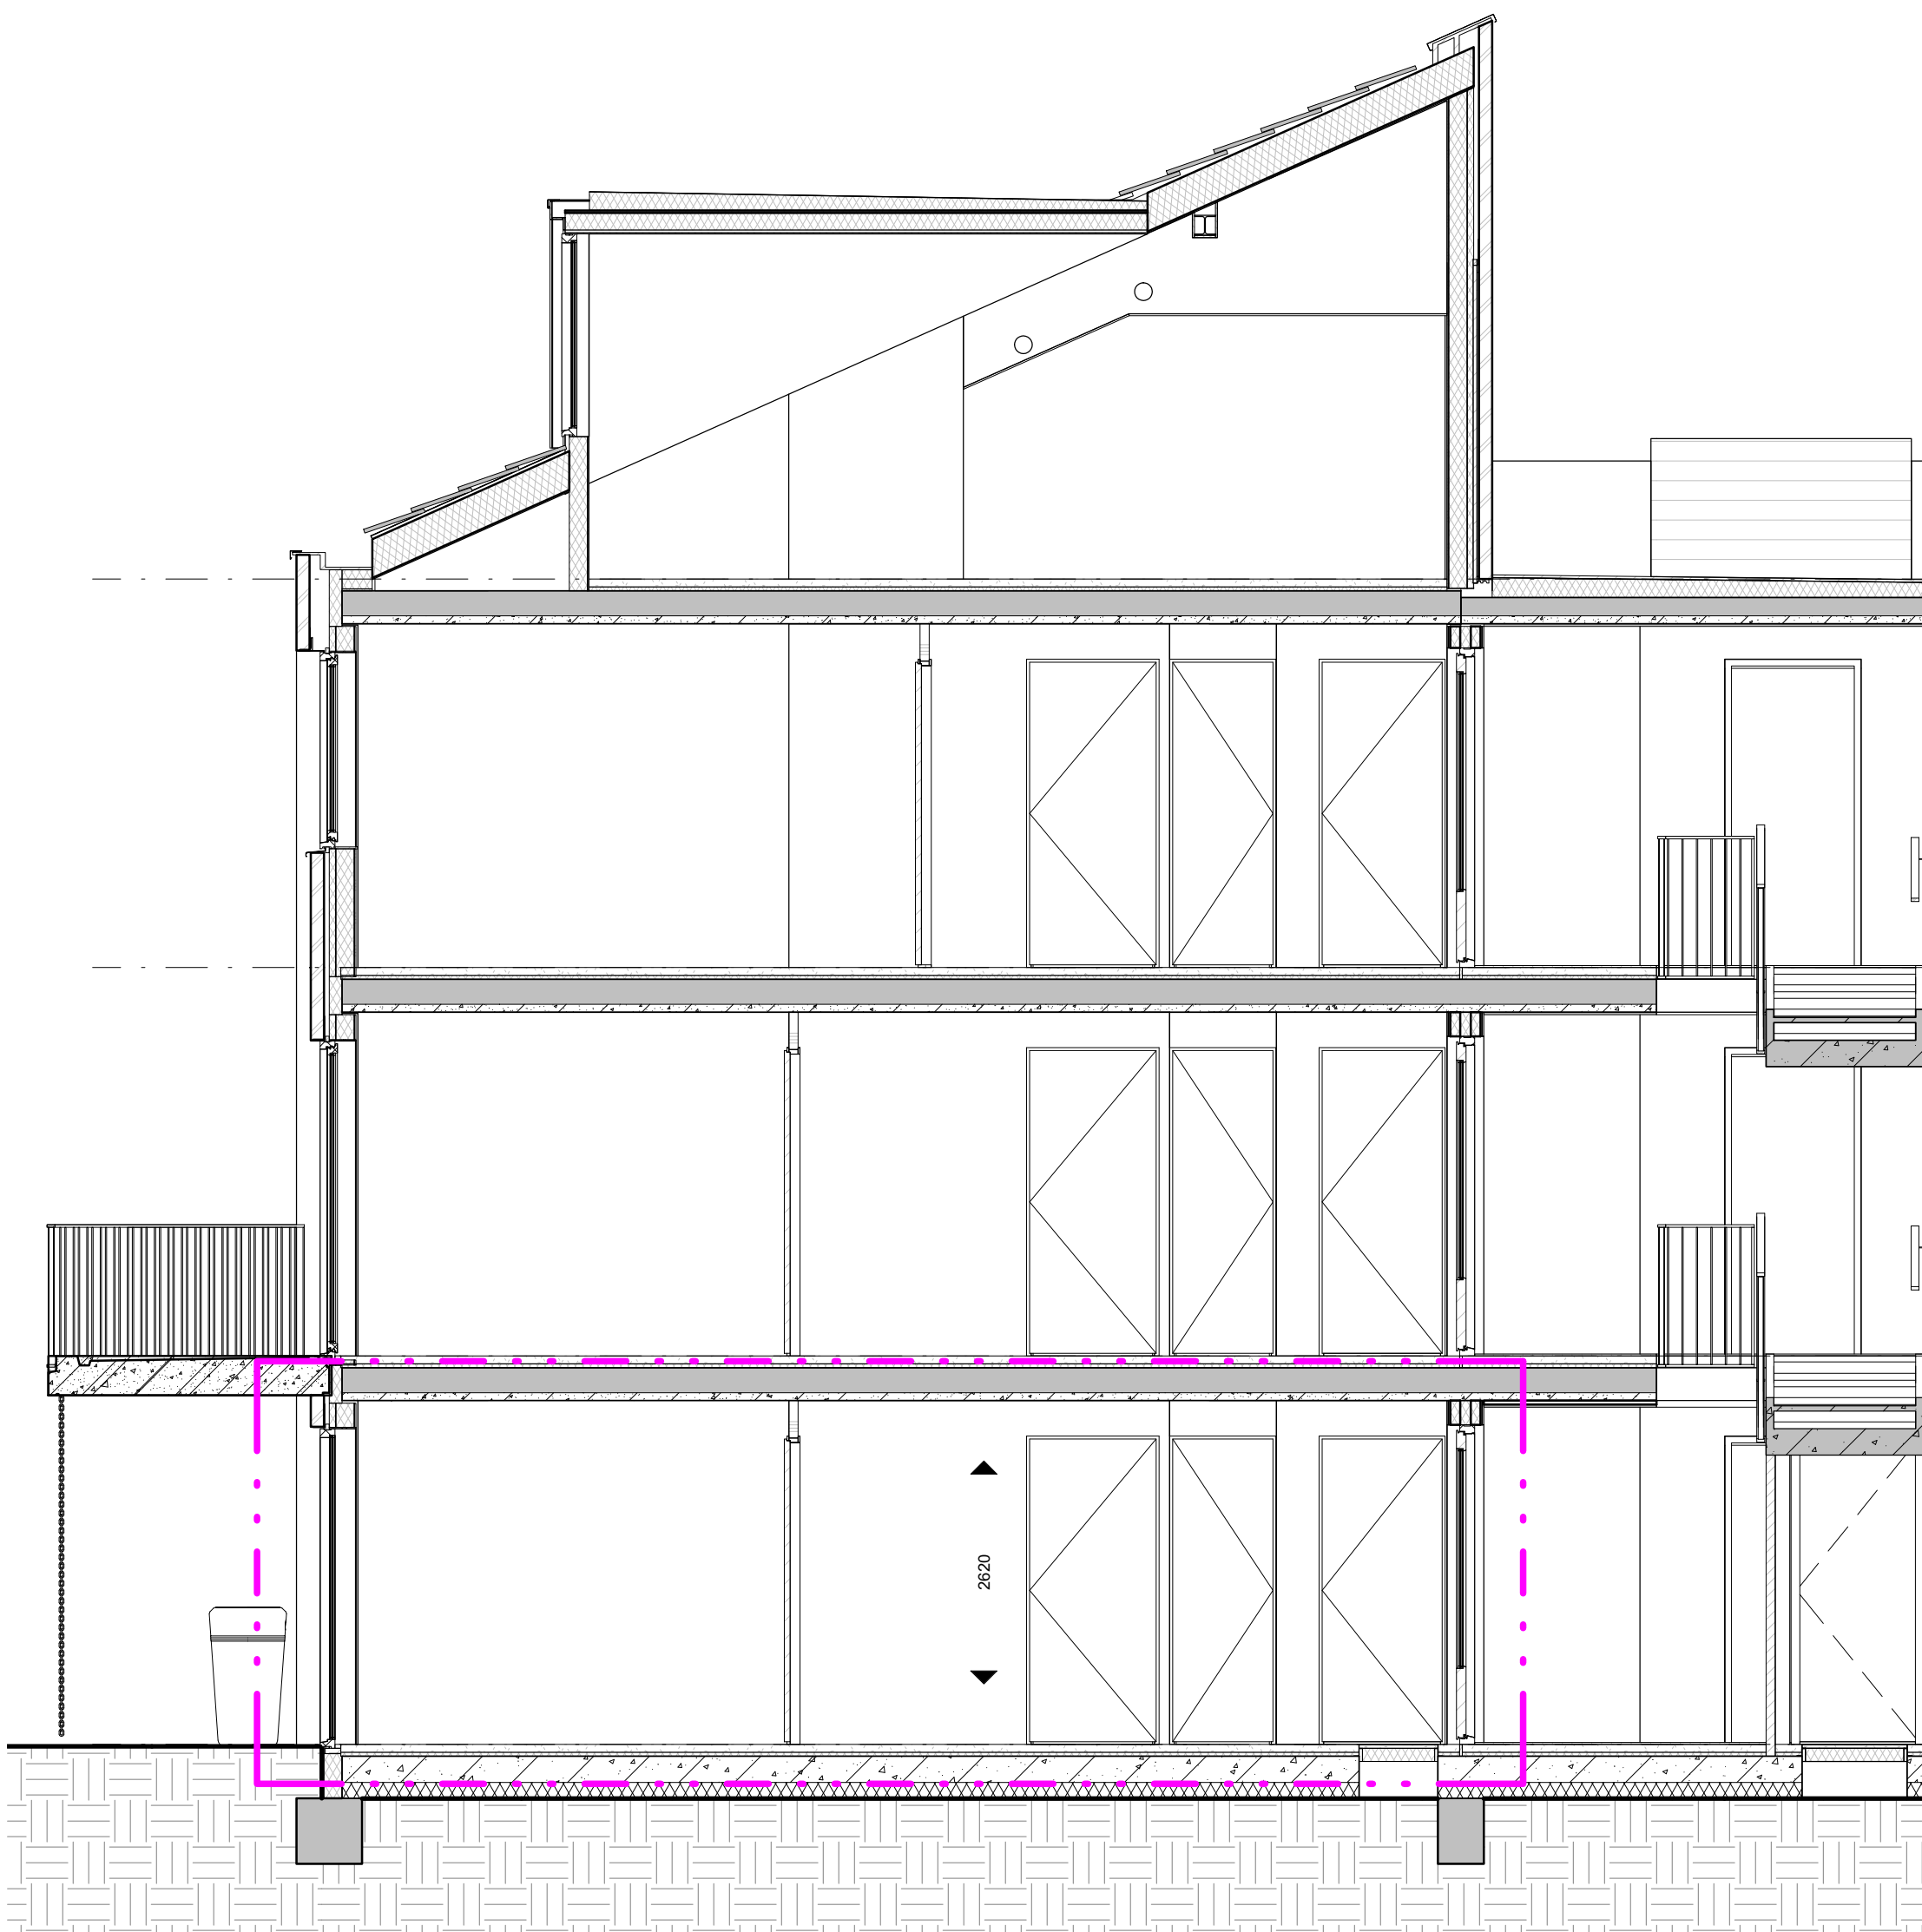

Doorsnede
schaal 1 : 50

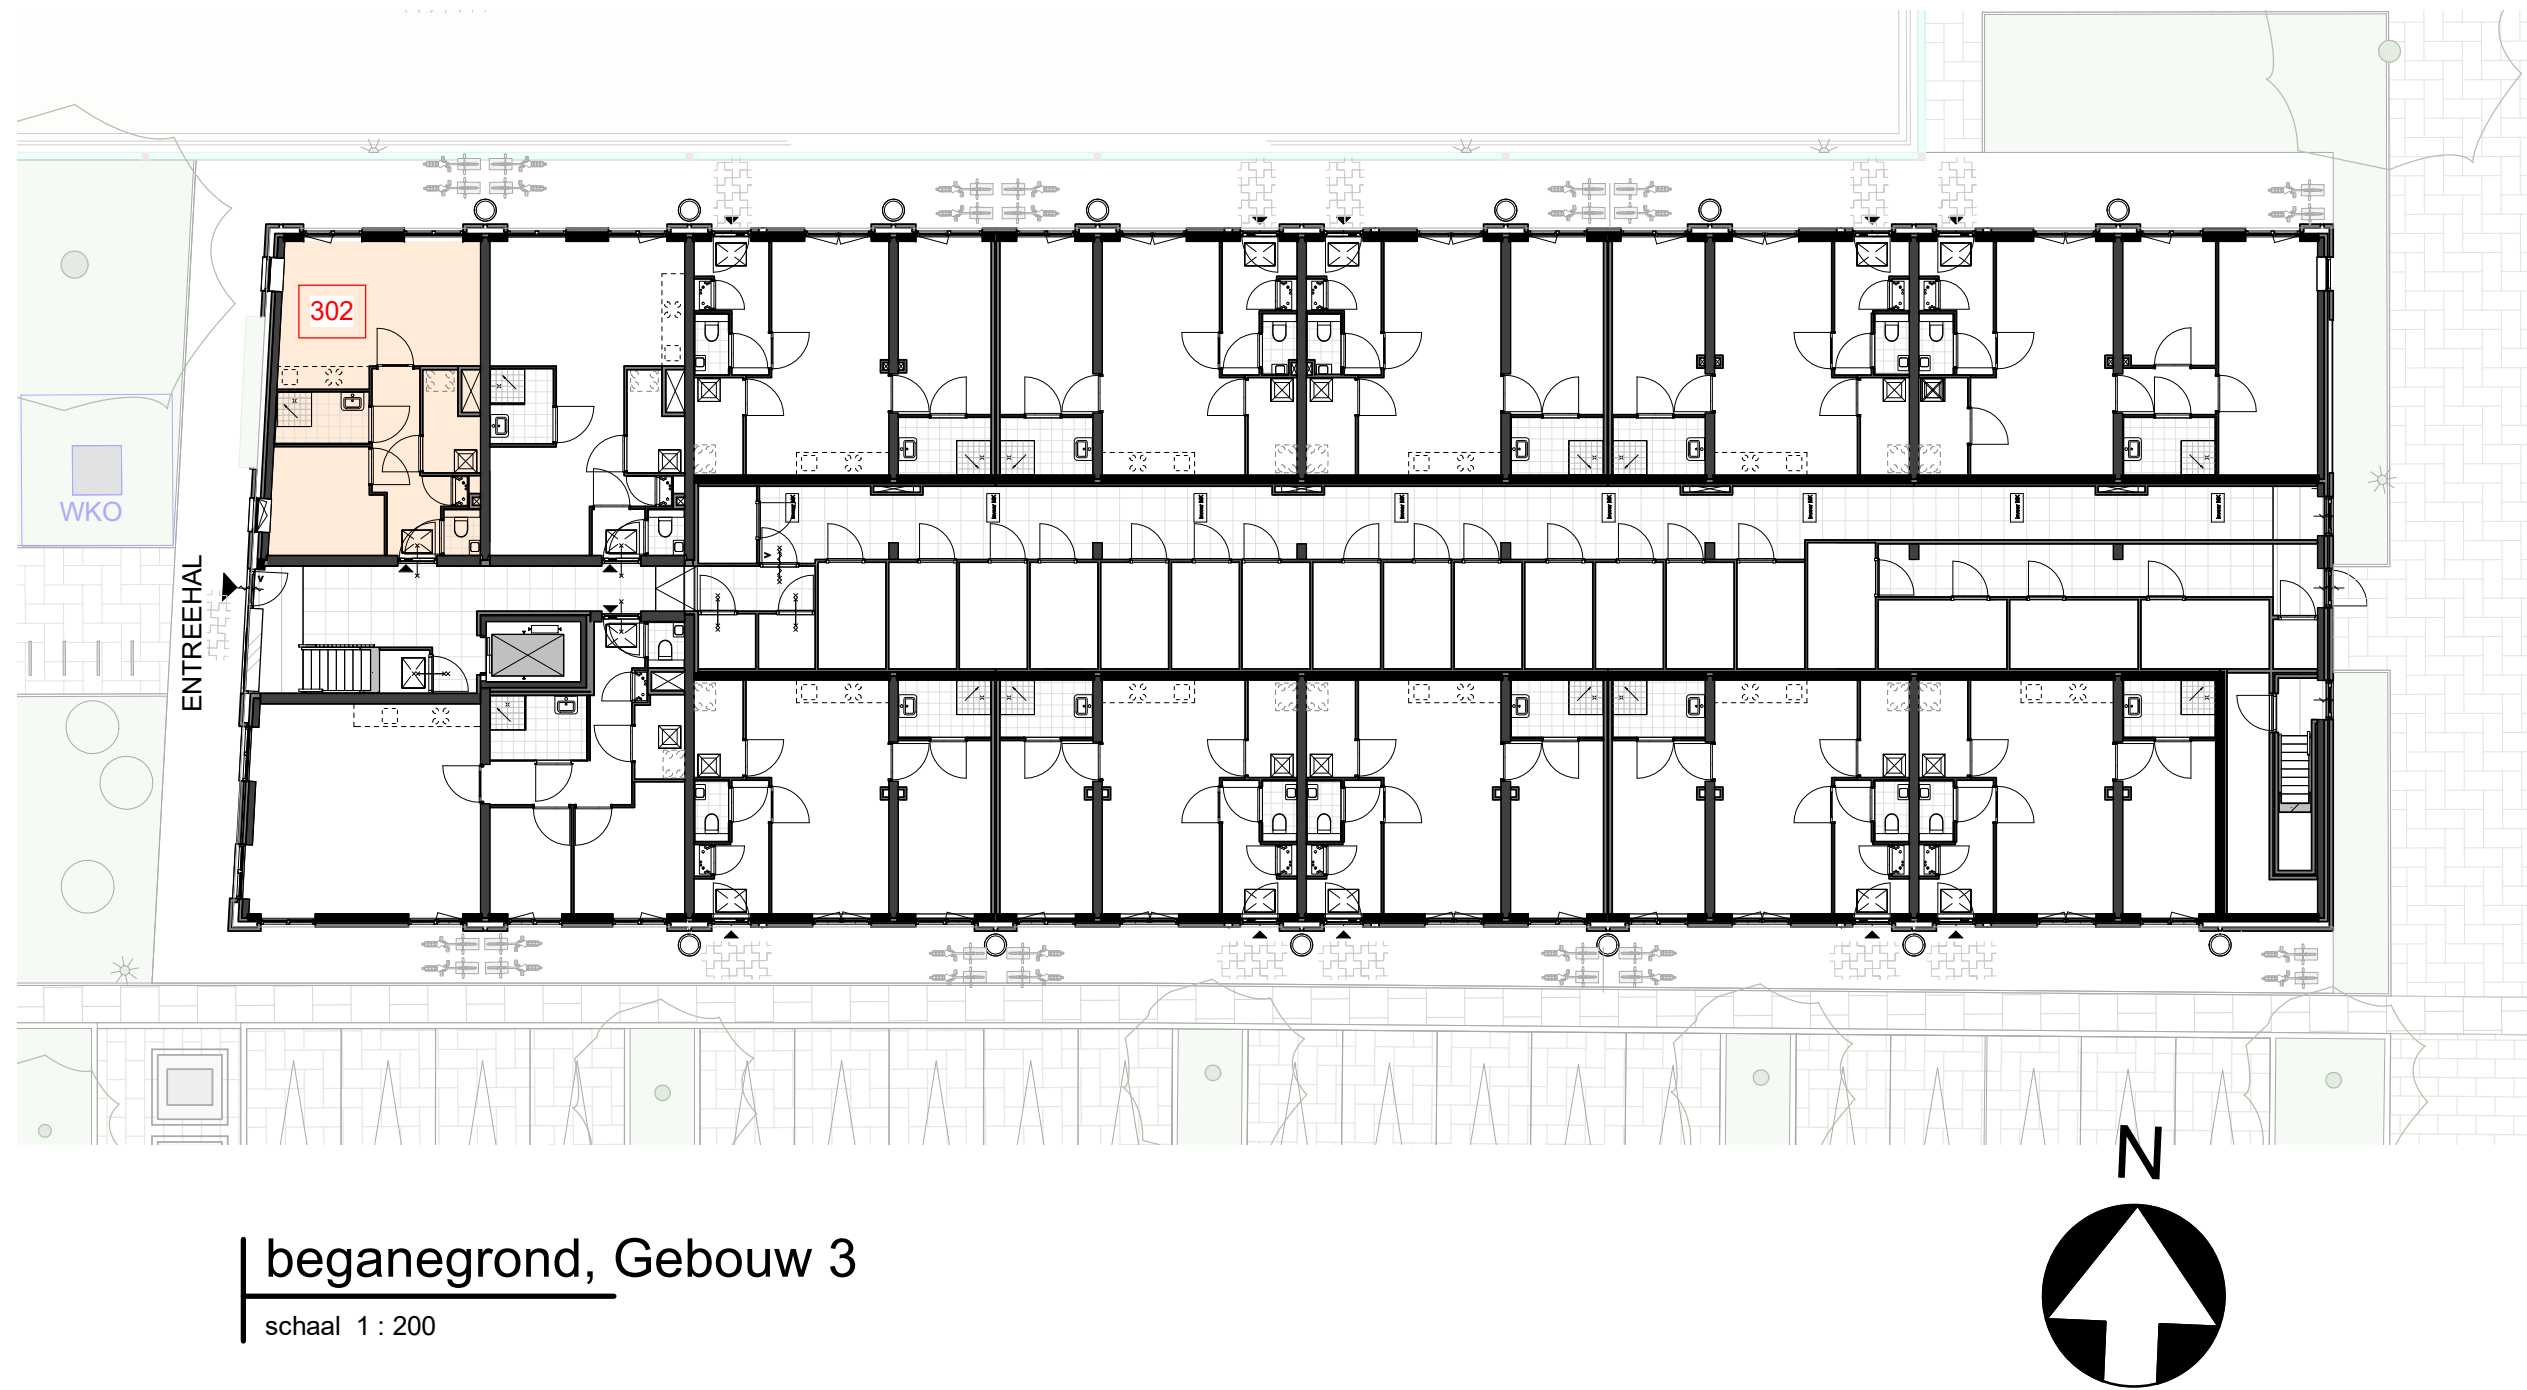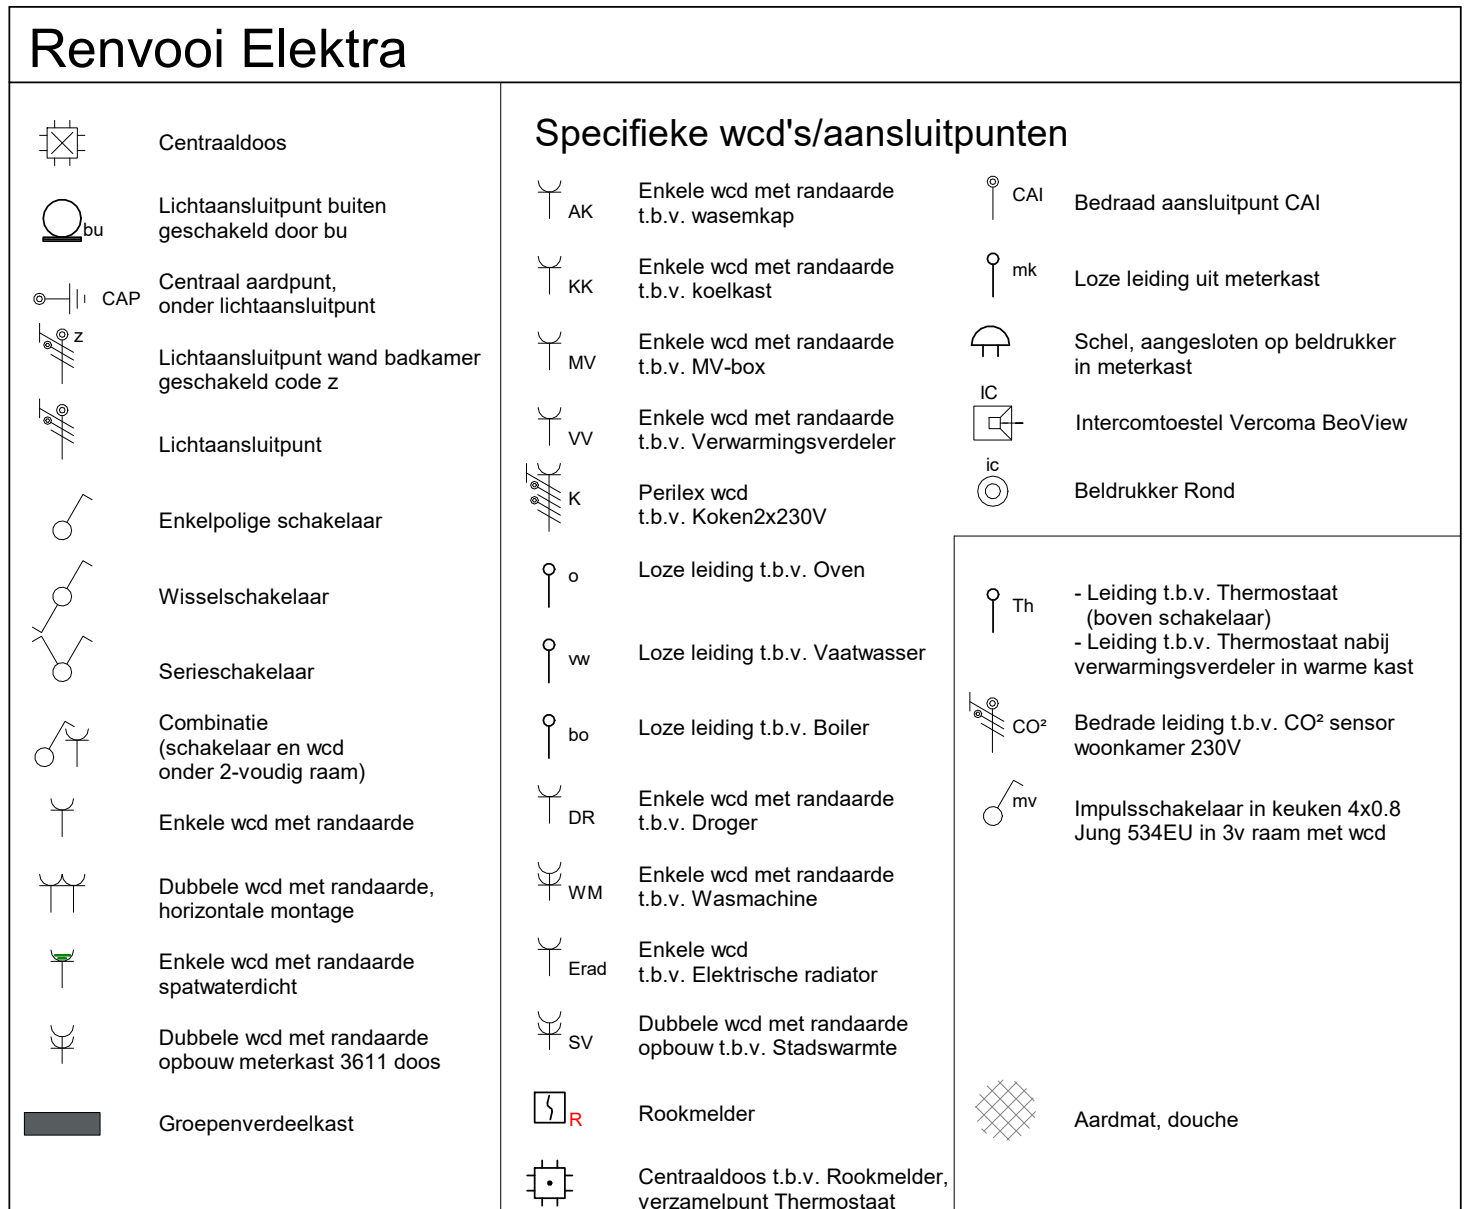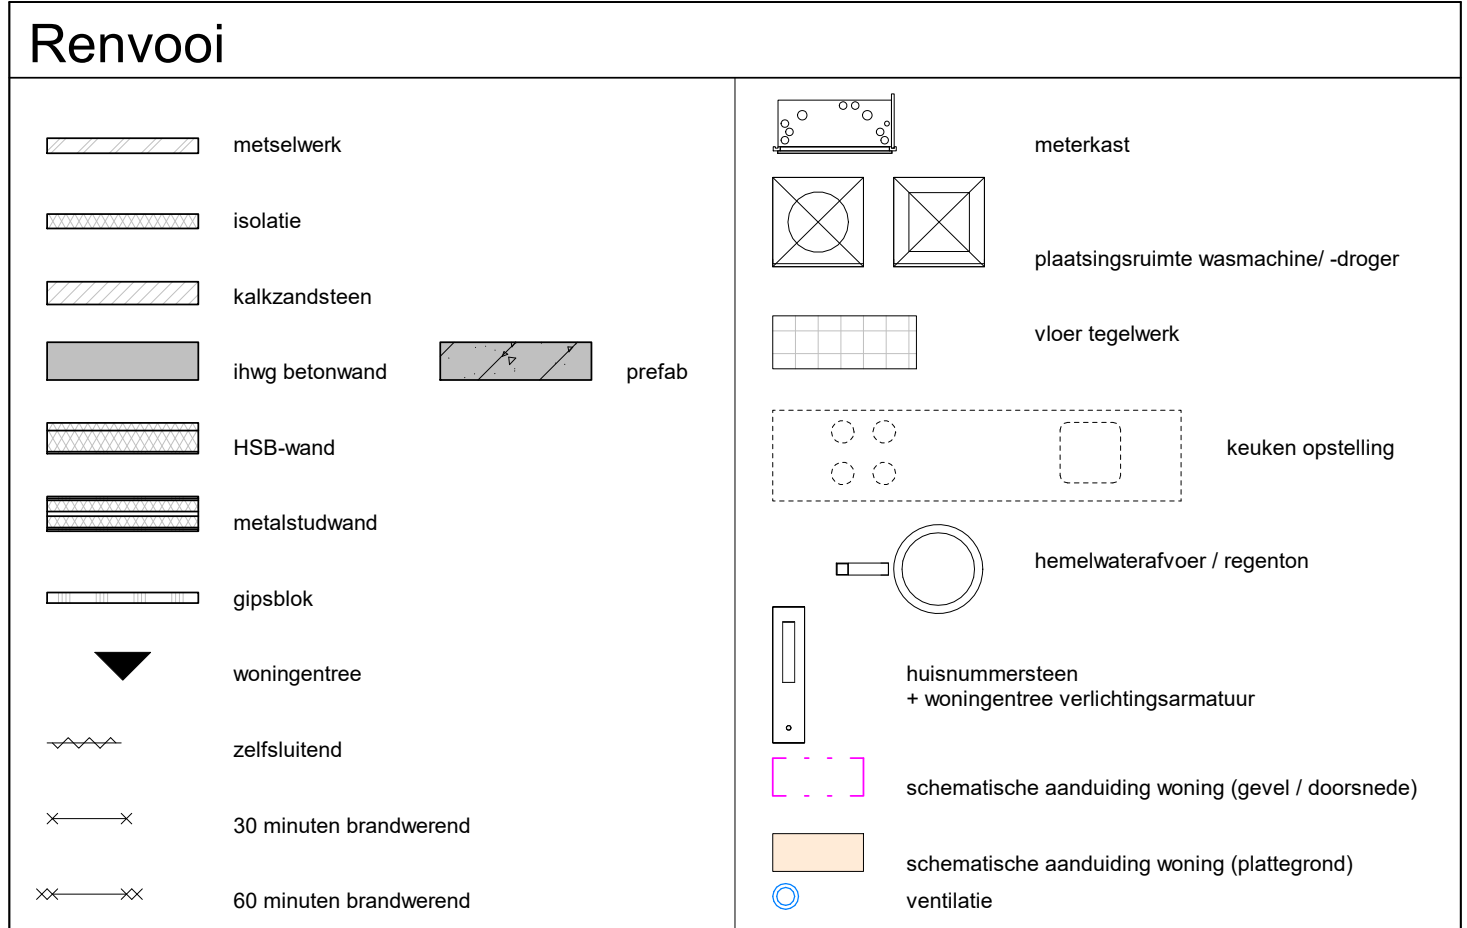

beganeg grond, Gebouw 3
schaal 1 : 200

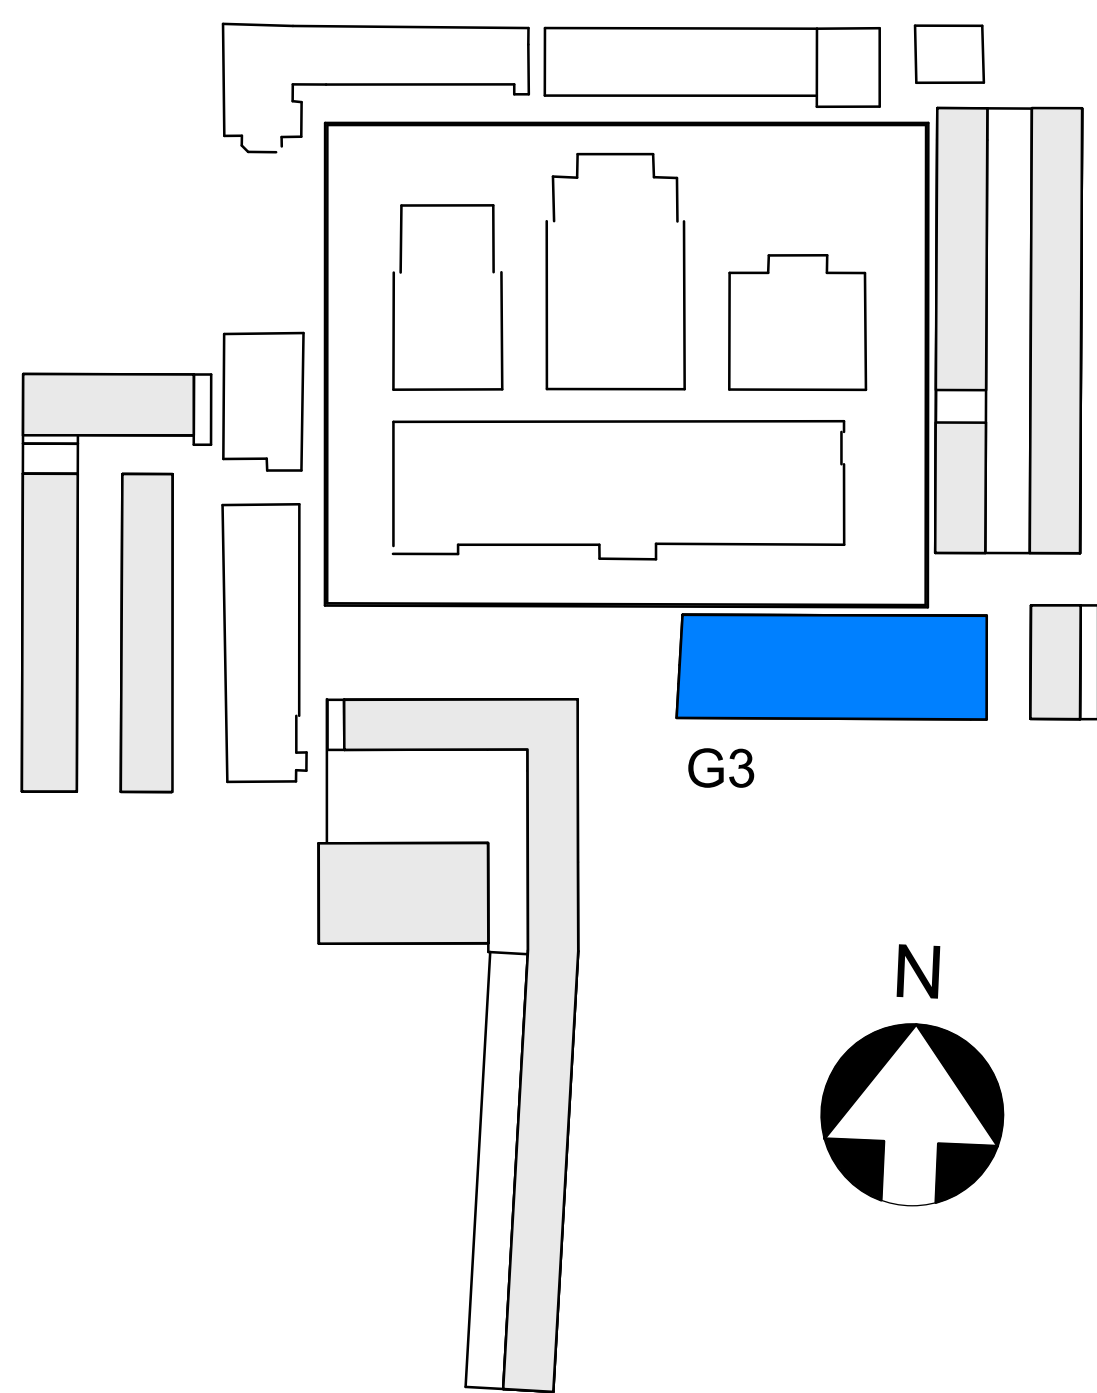

• MAATVOERING CA MATEN

BOUWNUMMER 302


KOPERSCONTRACTTEKENING

Ontwikkelcombinatie: BPD - De Nijls B.V.
Contractpartij: De Nijls B.V.


opdrachtgever
Slachthuisdistrict, Haarlem
(fase 1)
project

BOUWNUMMER_302
type 3B
Gebouw 3
onderwerp


formaat	A0	1:50 / 1:200	05-11-2020	definitief
schaal			datum	status
VK	G3	302		
tekeningsnummer				

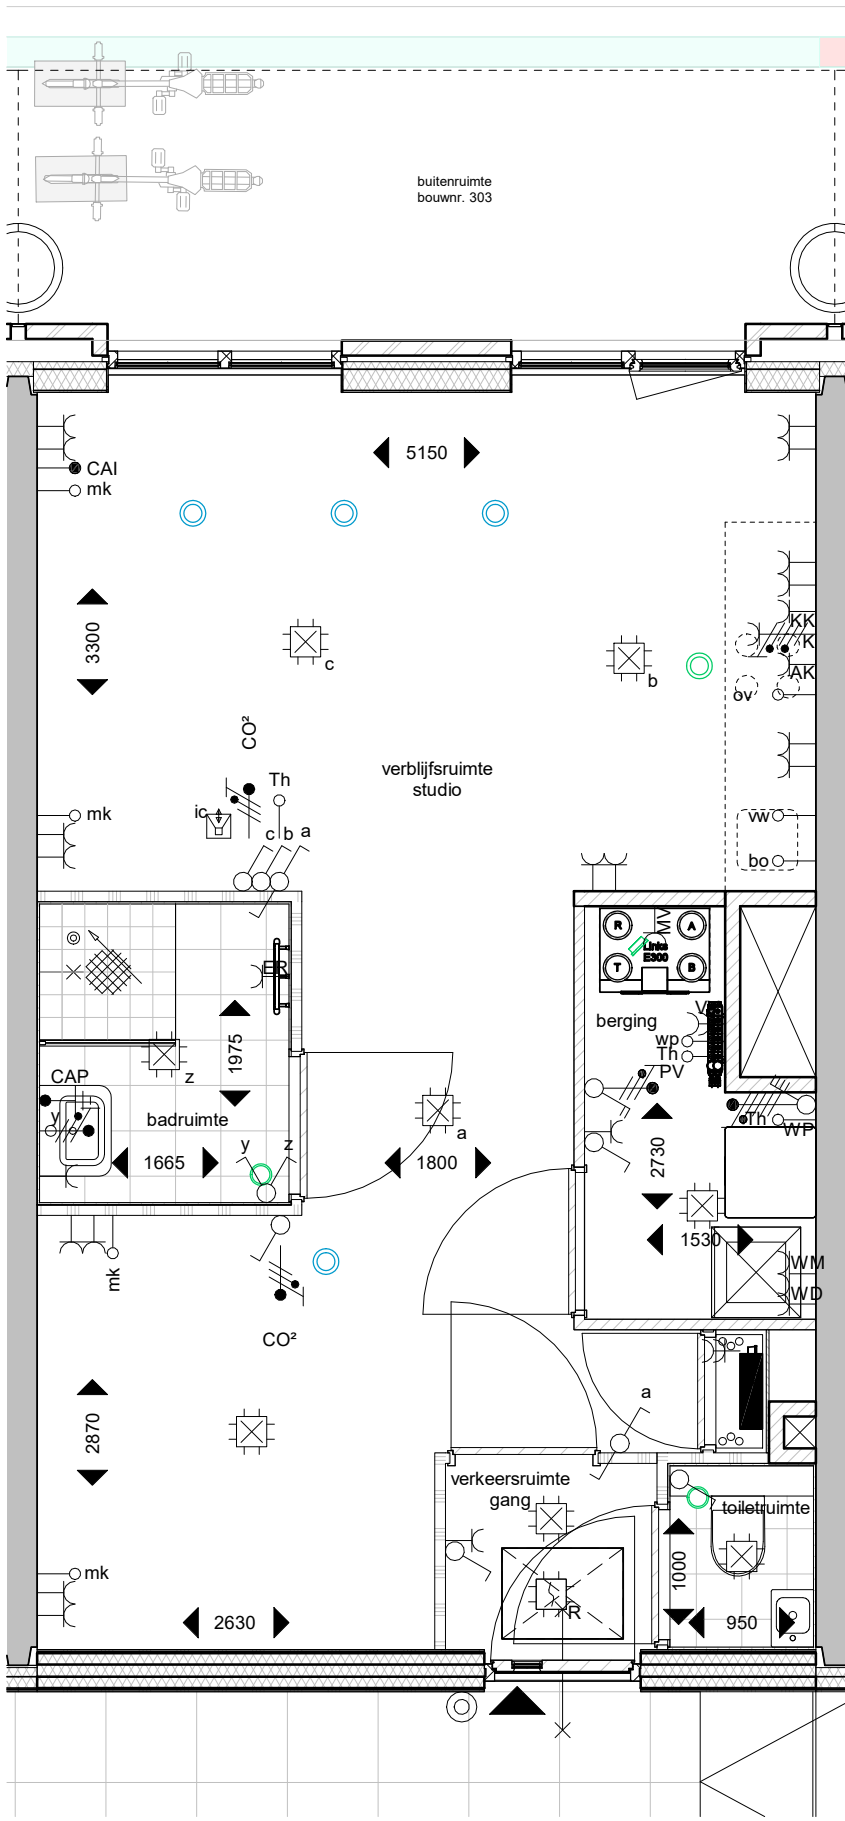


plattegrond; beganegrond
schaal 1 : 50

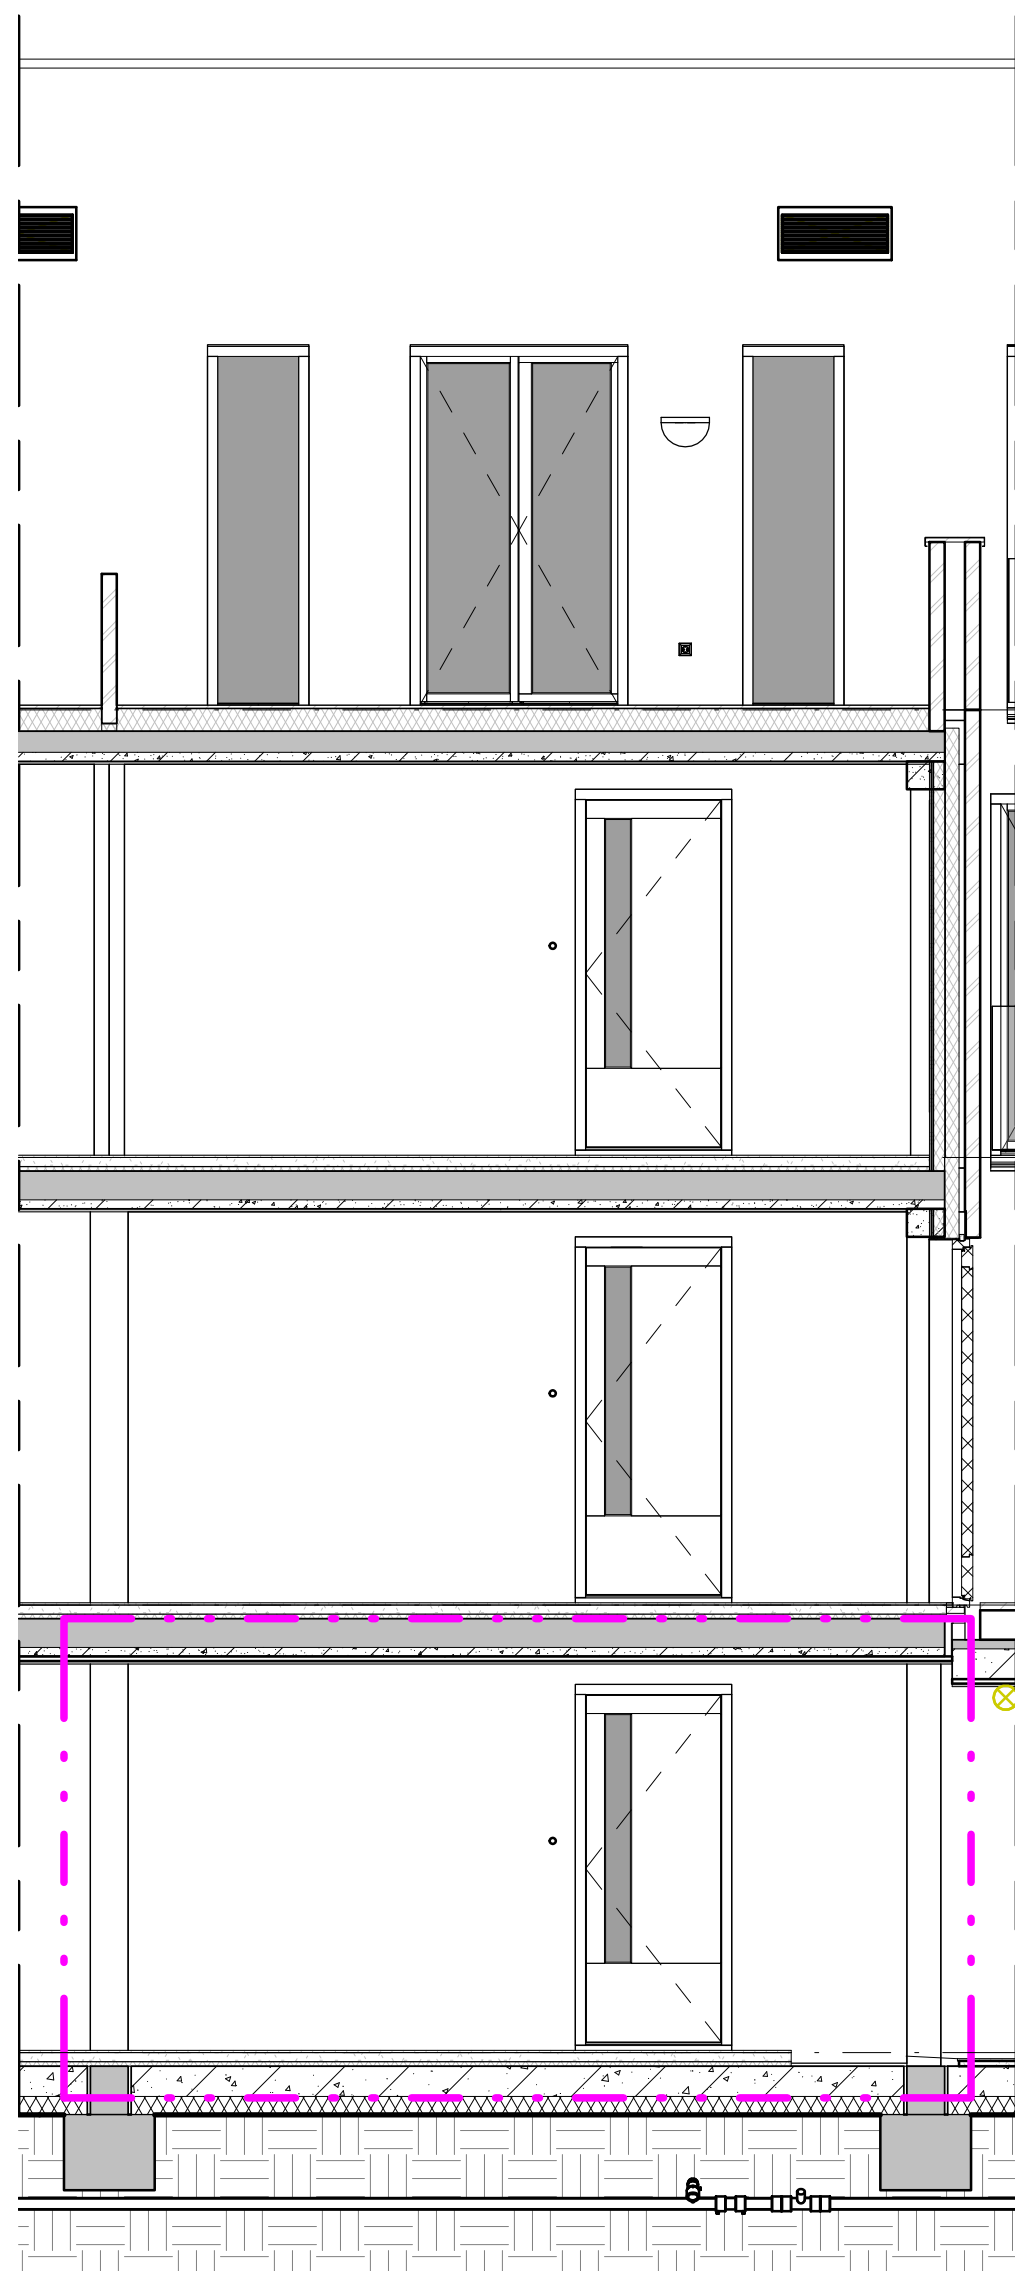




Entreehal
schaal 1 : 50

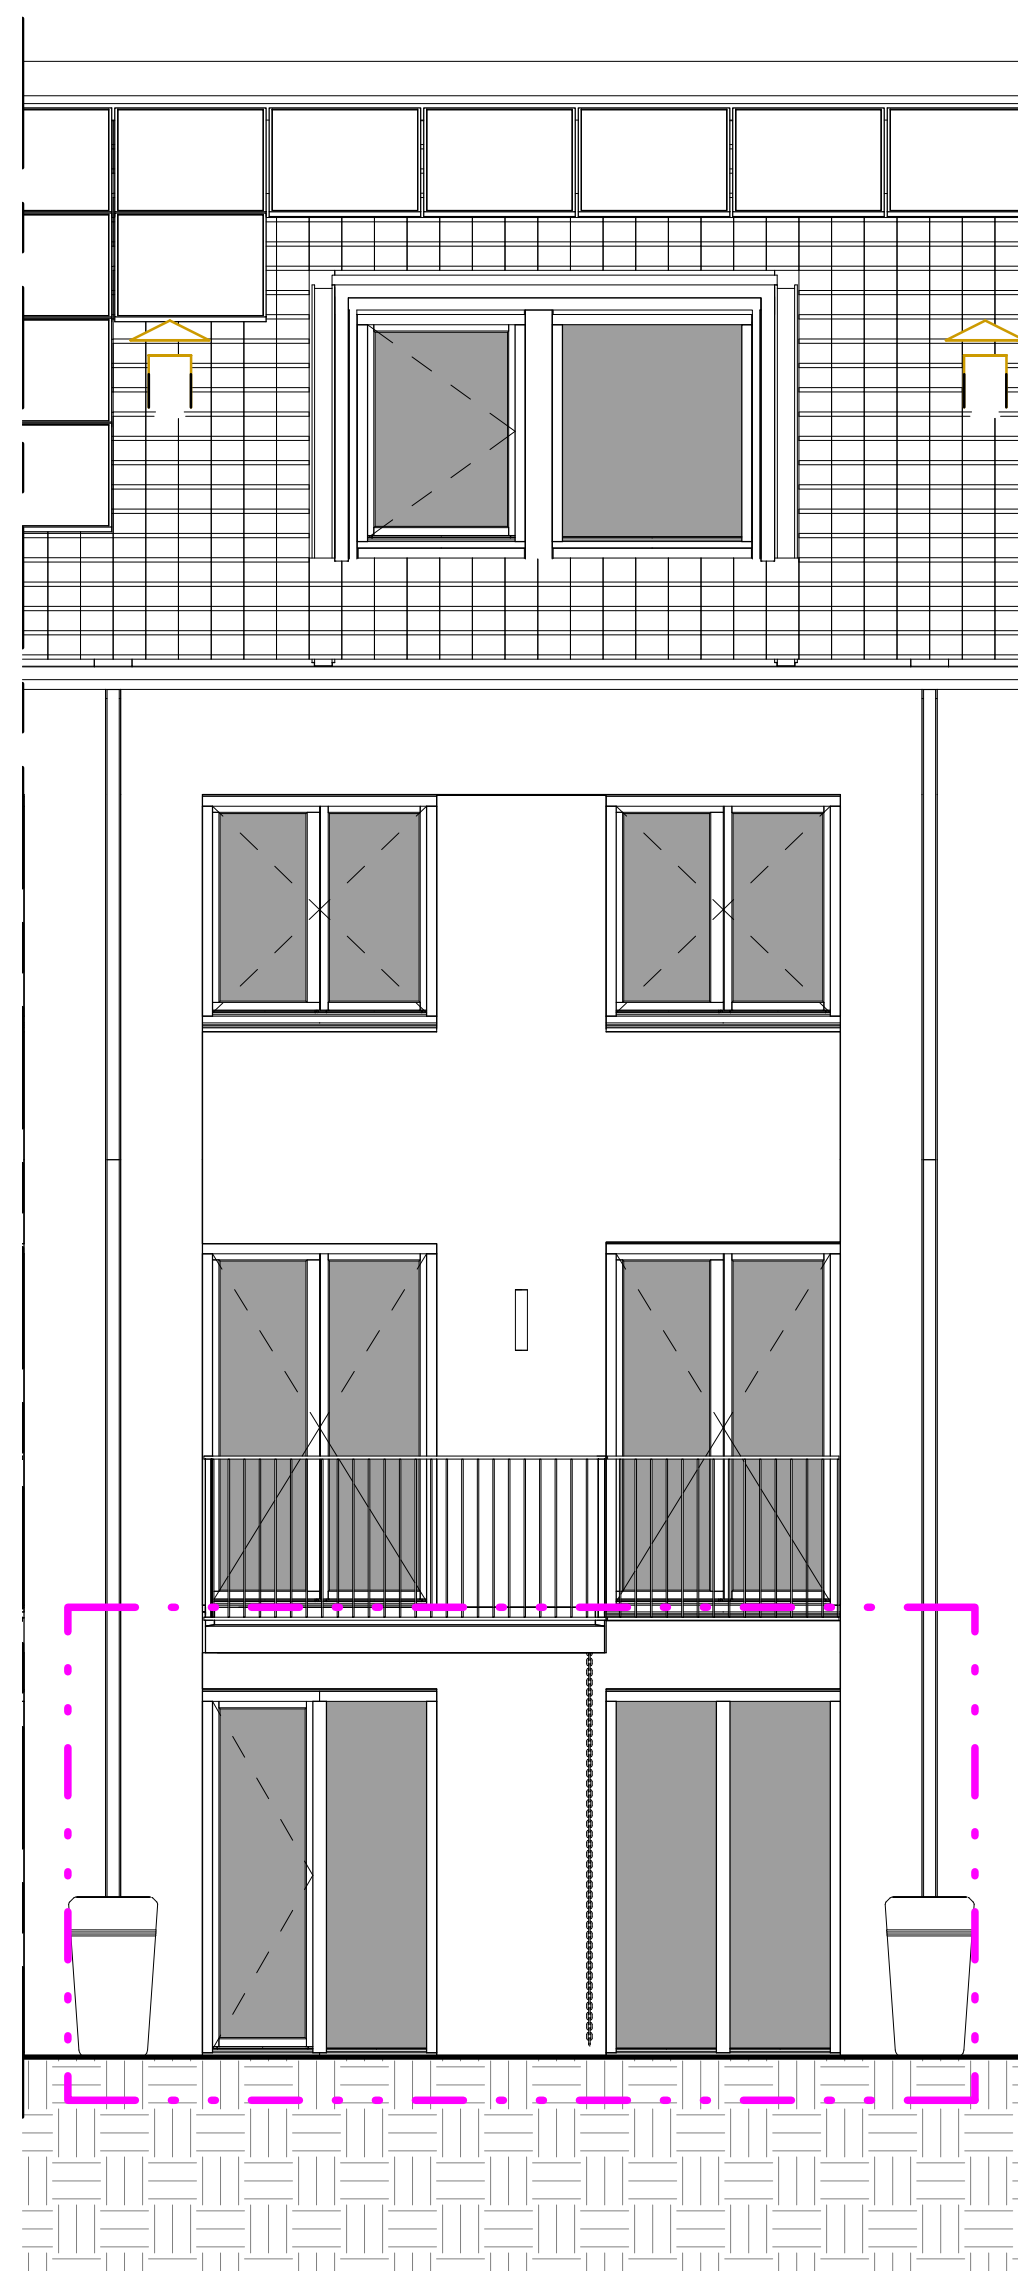


Noordgevel
schaal 1 : 50

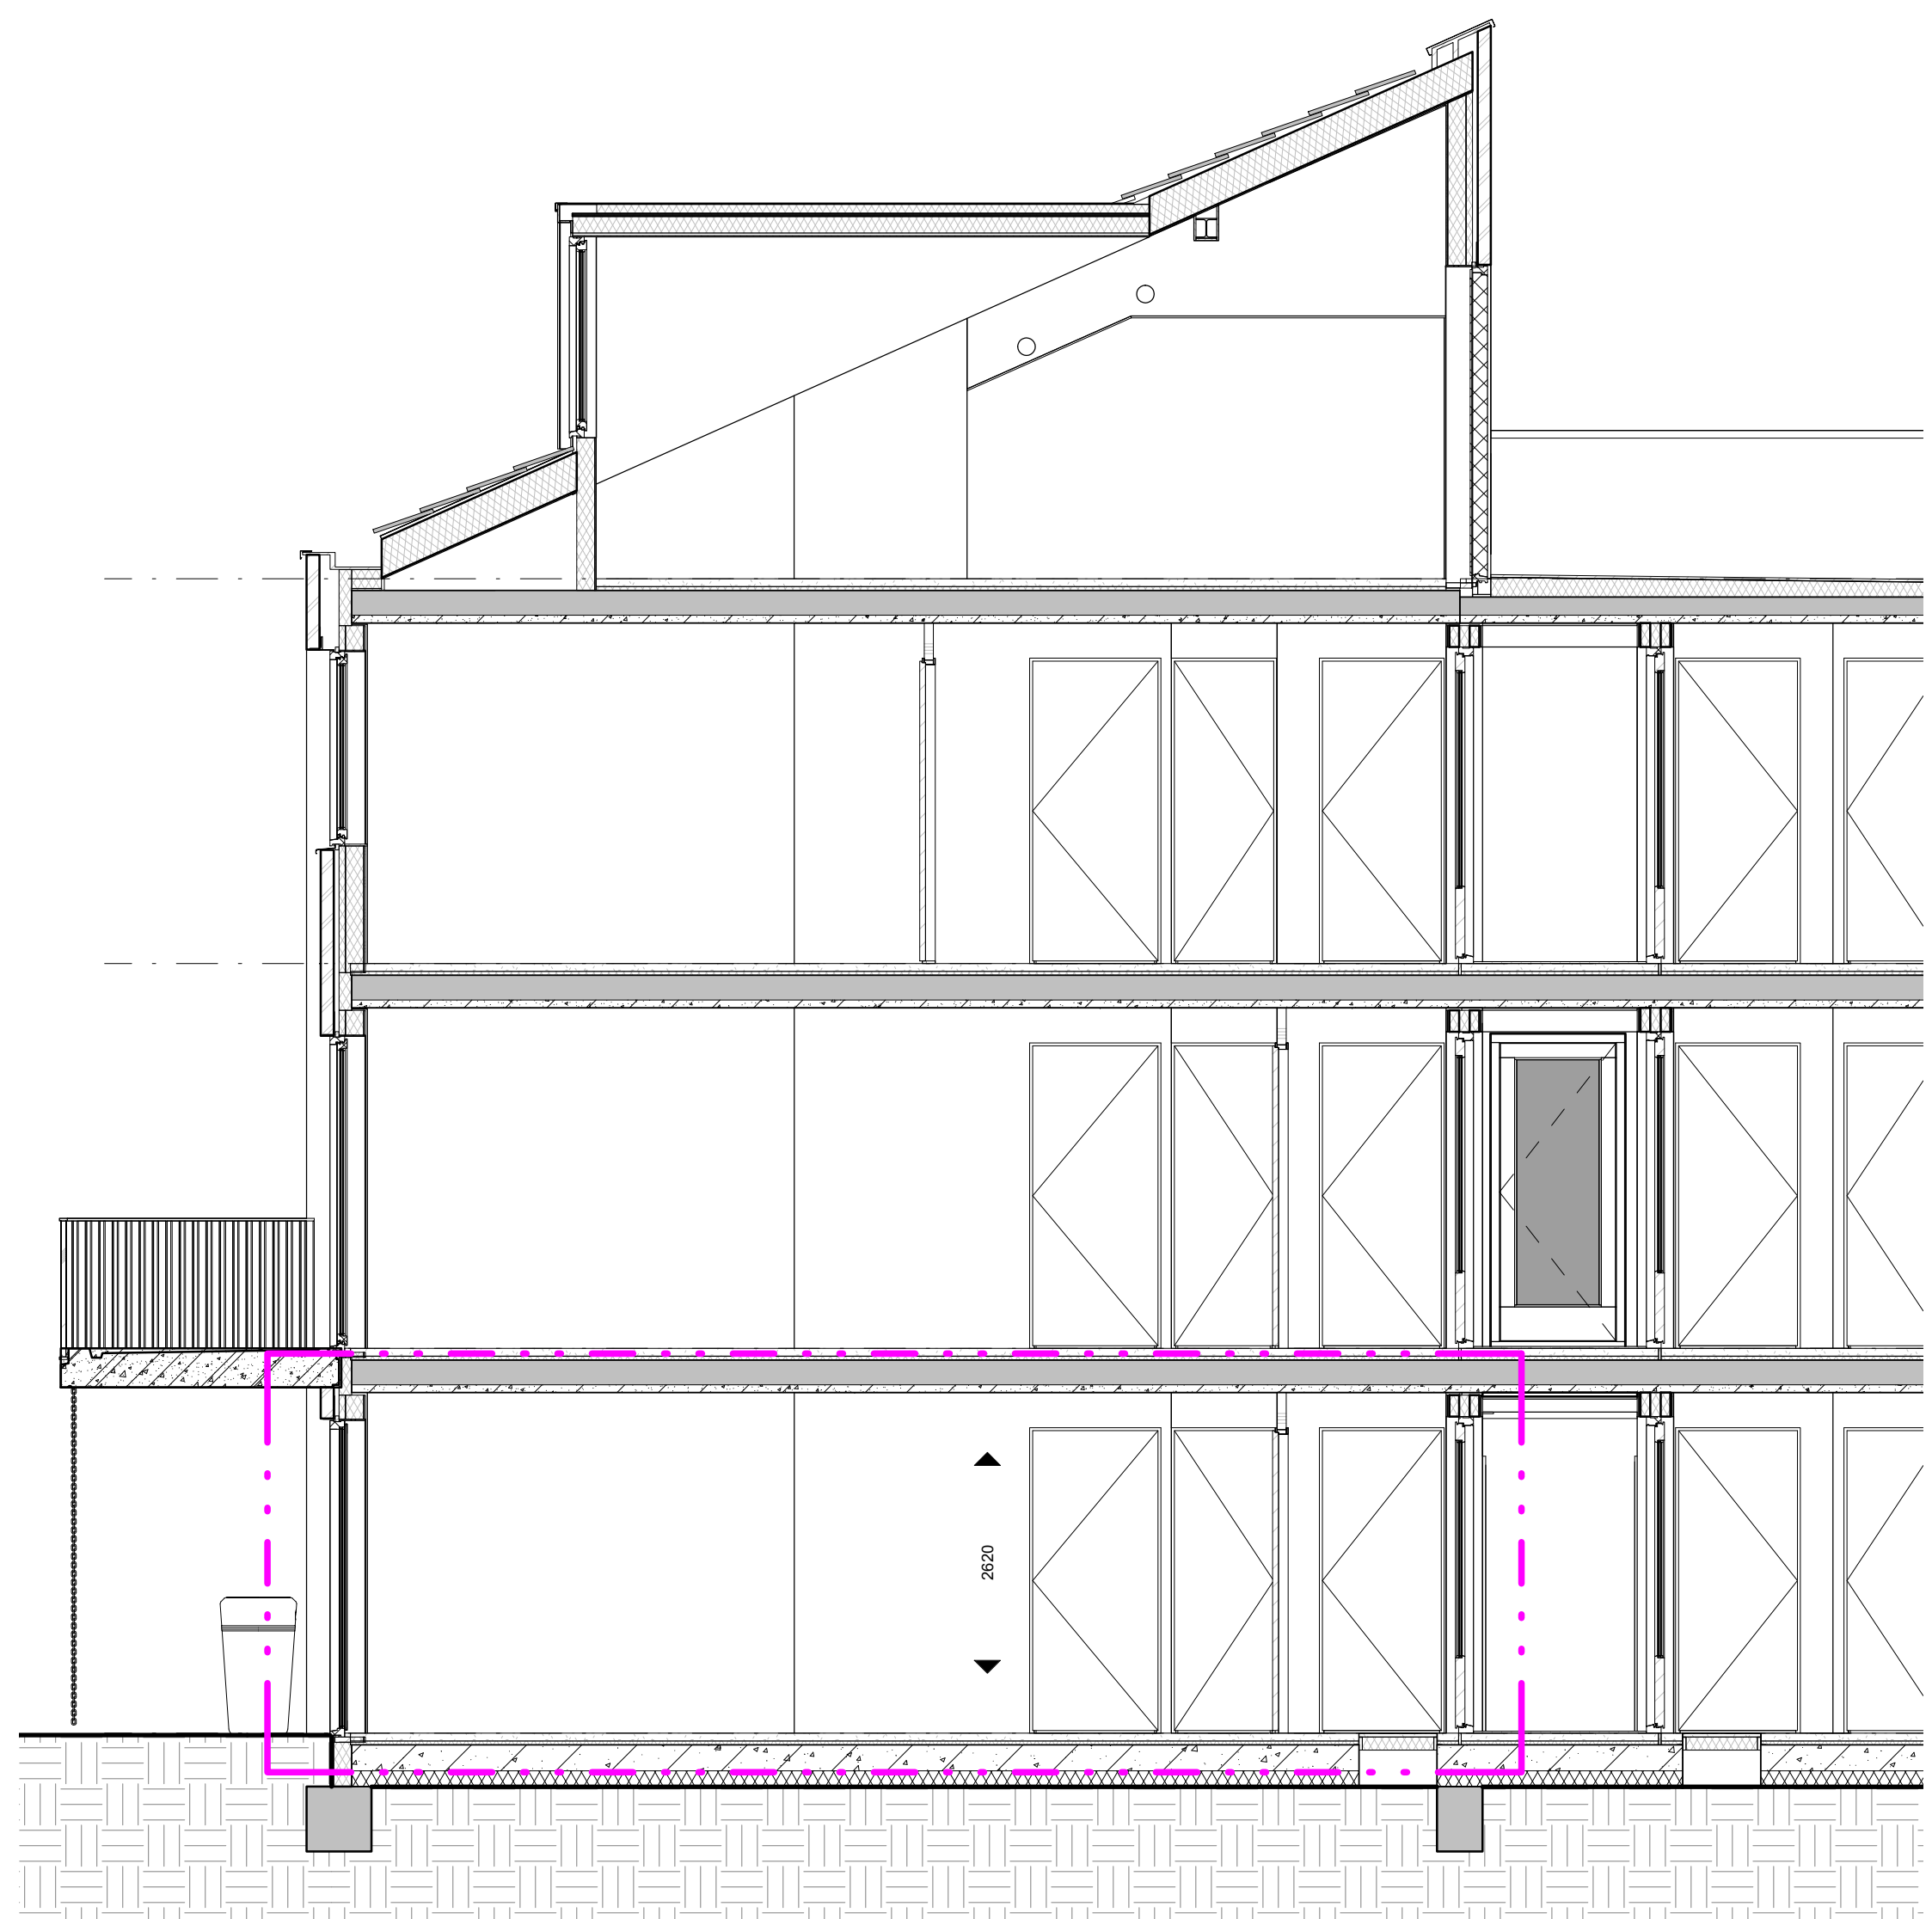

Doorsnede
schaal 1 : 50

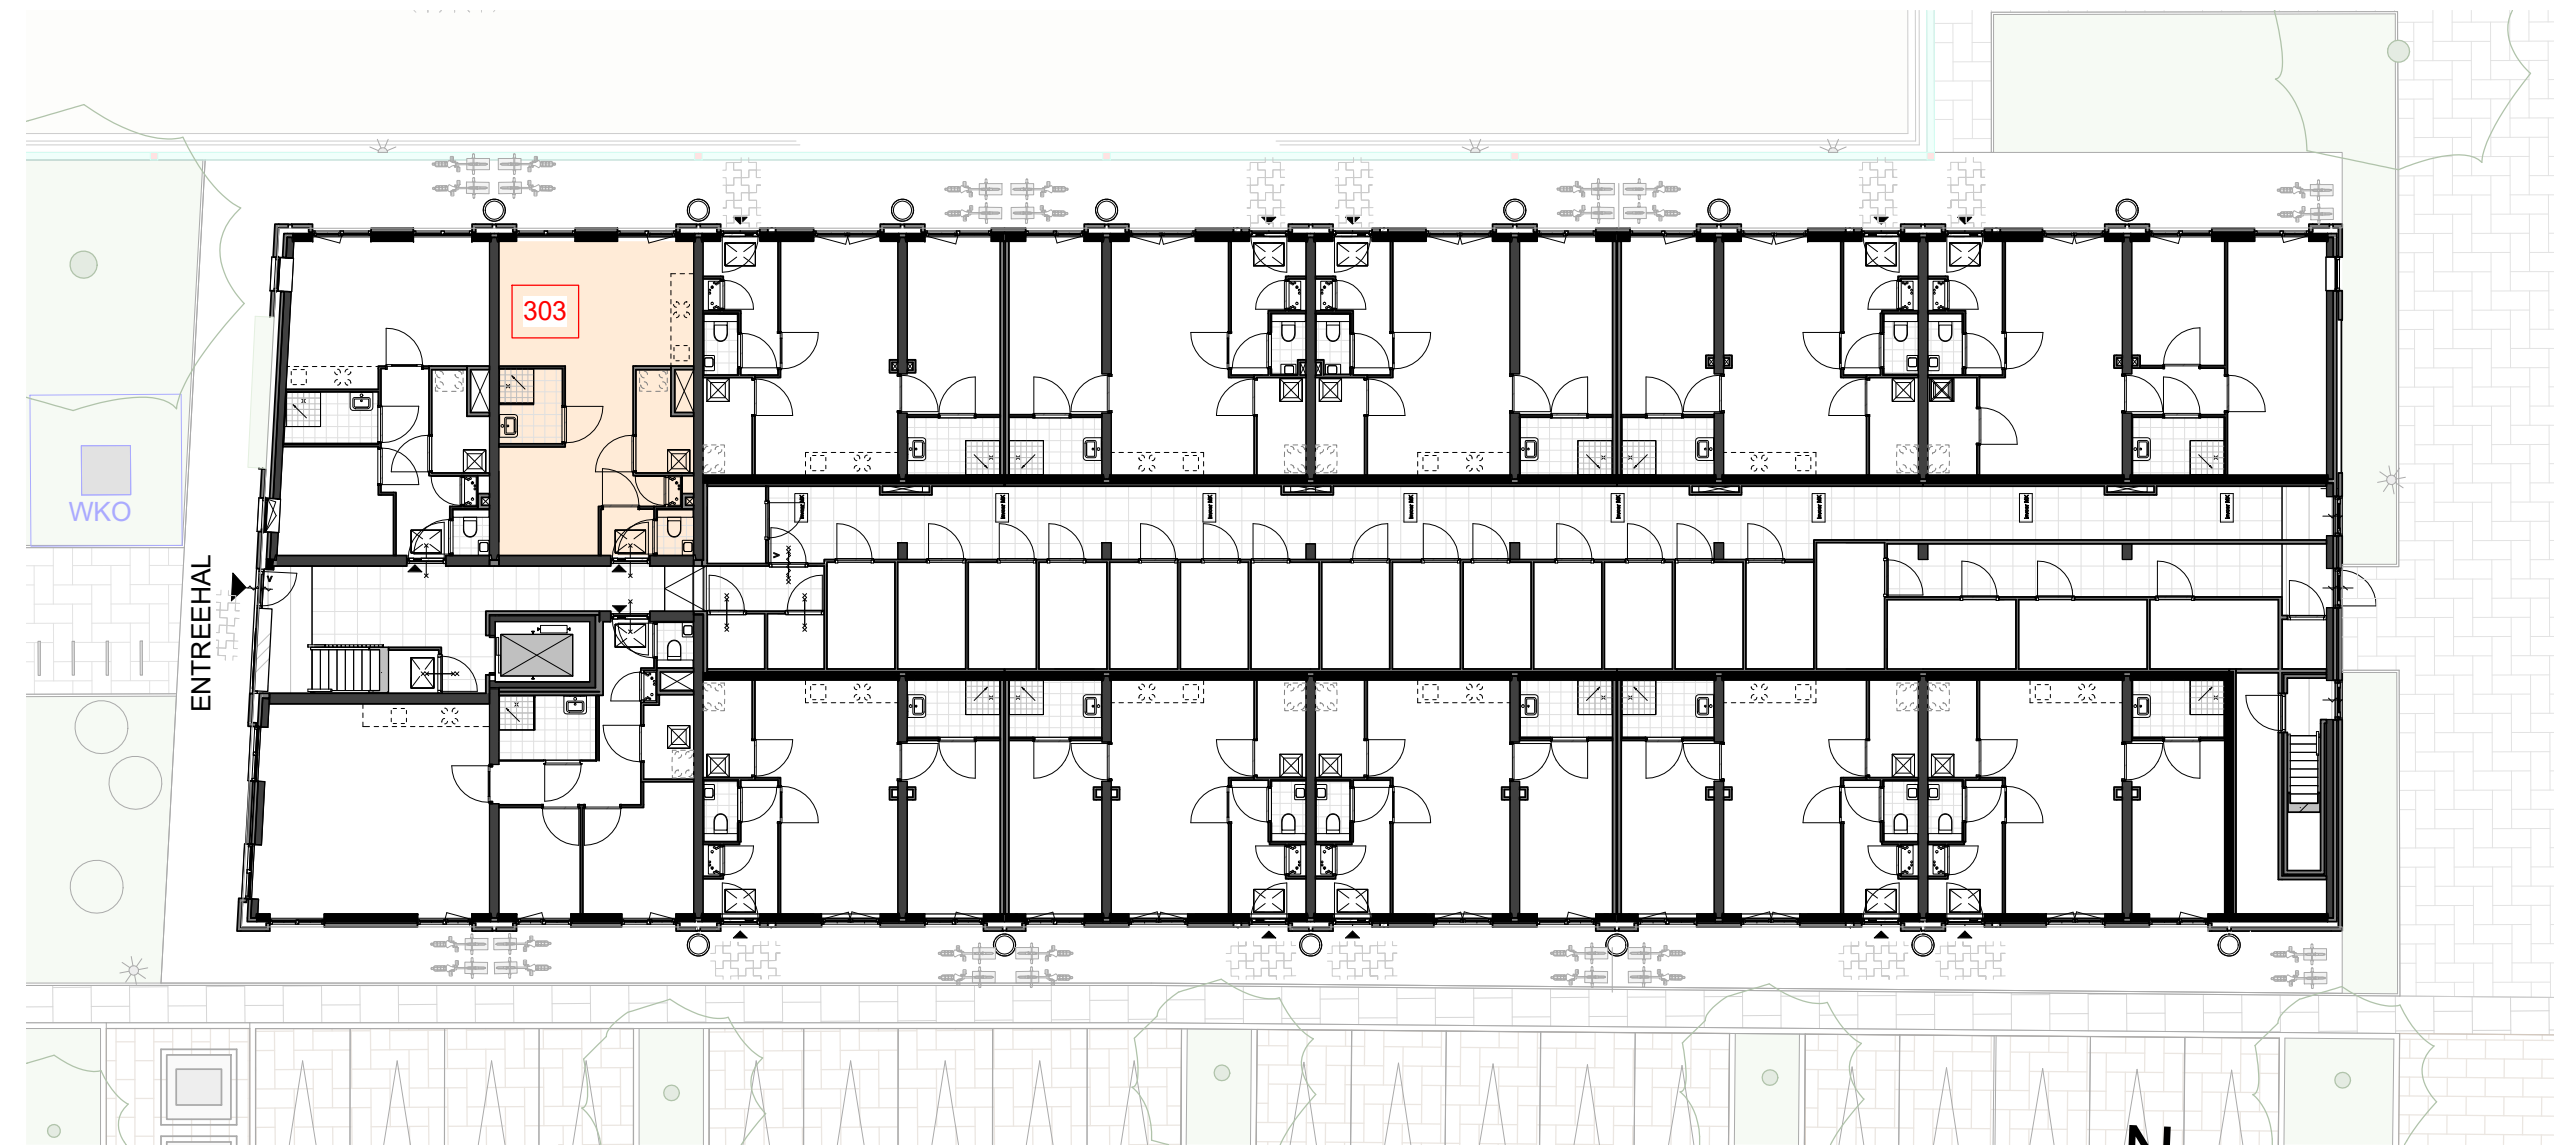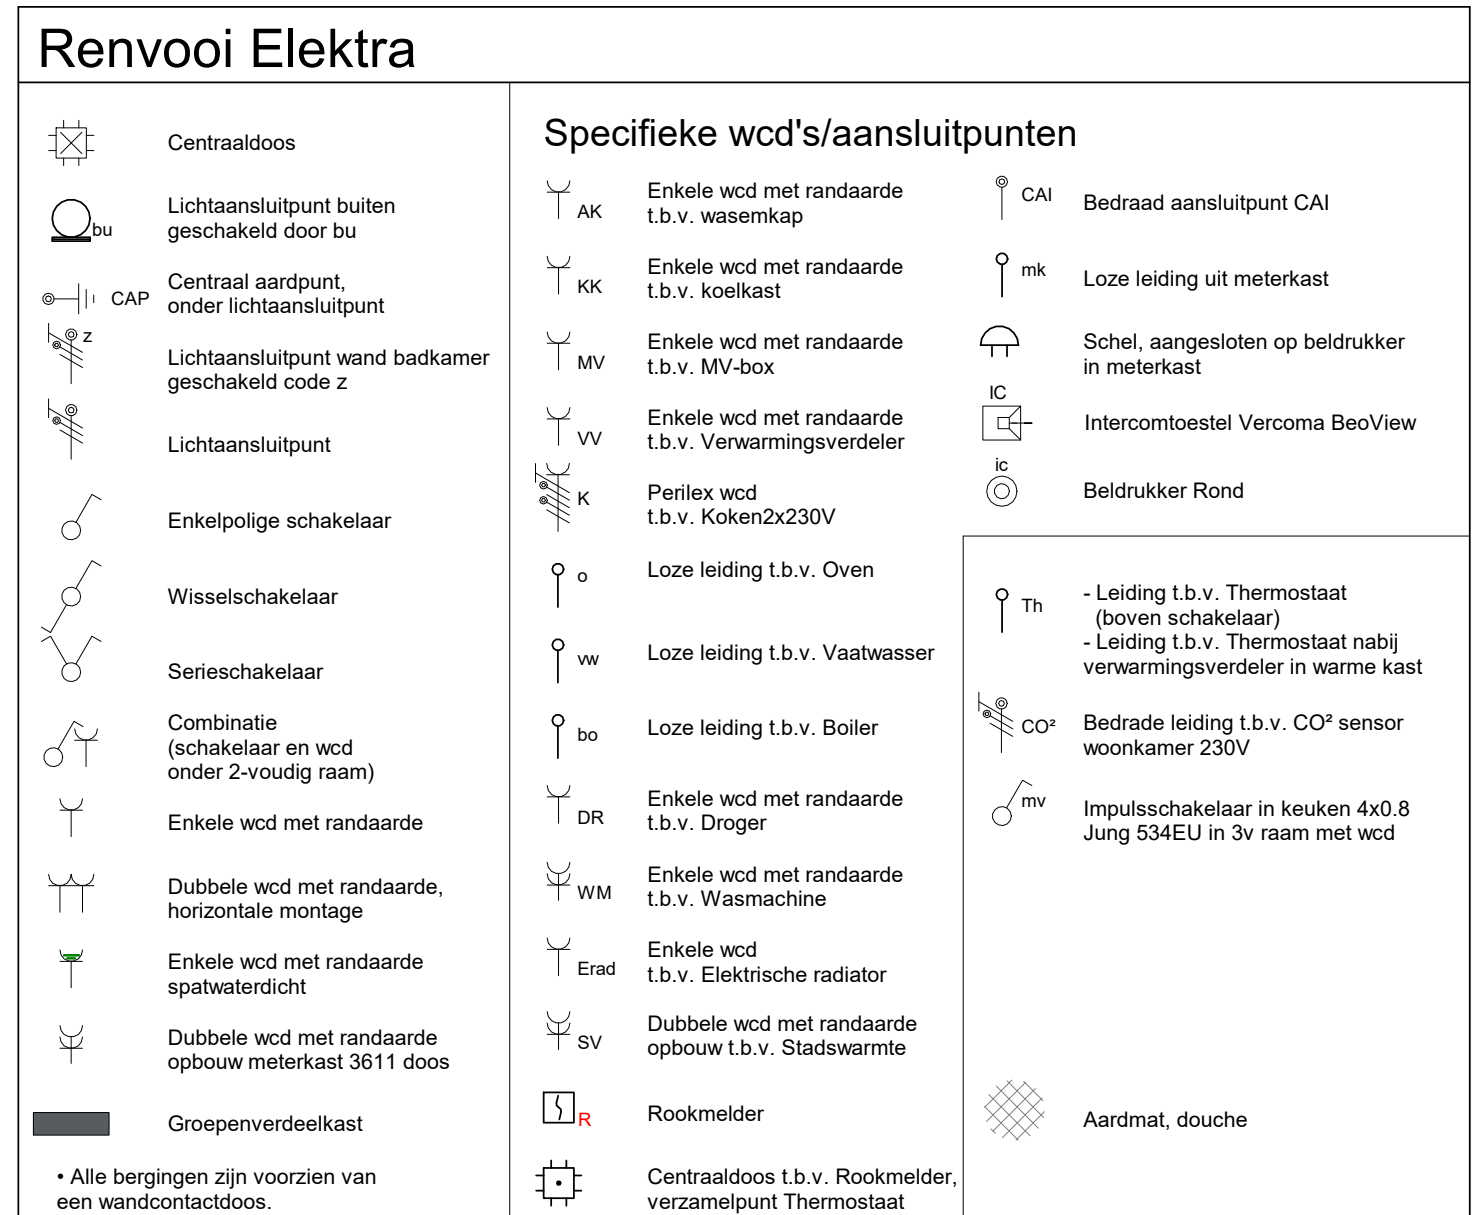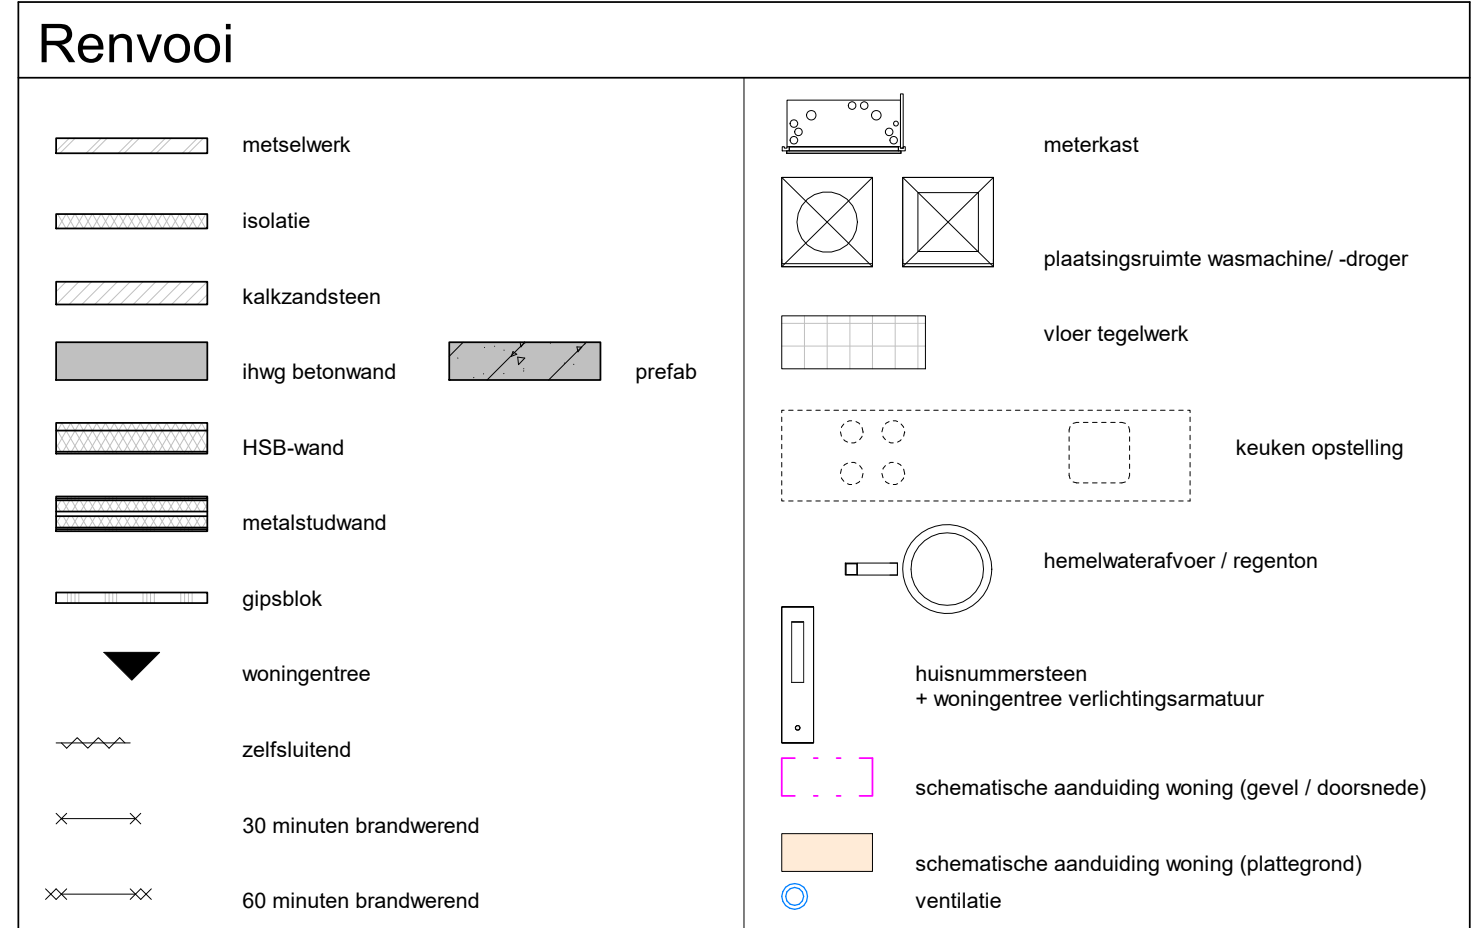

beganeggrond, Gebouw 3
schaal 1 : 200

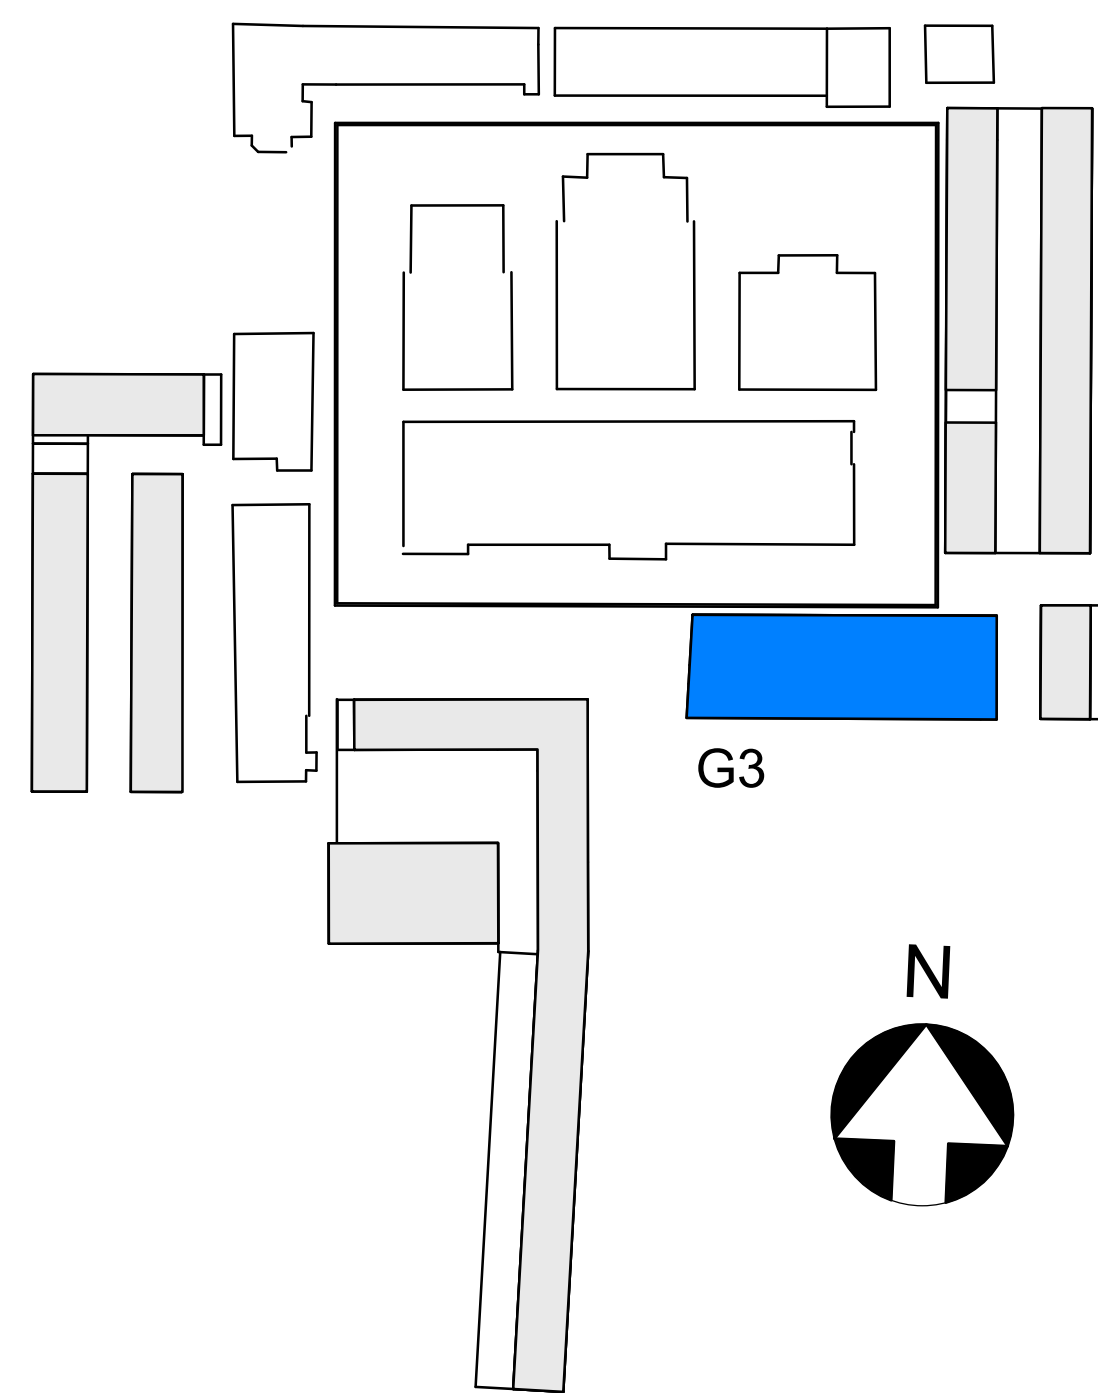

• MAATVOERING CA MATEN

BOUWNUMMER 303

KOPERSCONTRACTTEKENING


Ontwikkelcombinatie: BPD - De Nijls B.V.
Contractpartij: De Nijls B.V.

opdrachtgever
Slachthuisdistrict, Haarlem
(fase 1)
project

BOUWNUMMER_303
type 3C
Gebouw 3
ontwerper

formaat	A0	1:50 / 1:200	05-11-2020	definitief
schaal	datum	status	tekeningsnummer	
VK	G3	303		
tekeningsnummer				


Cie. VAN OMMEREN ARCHITECTEN

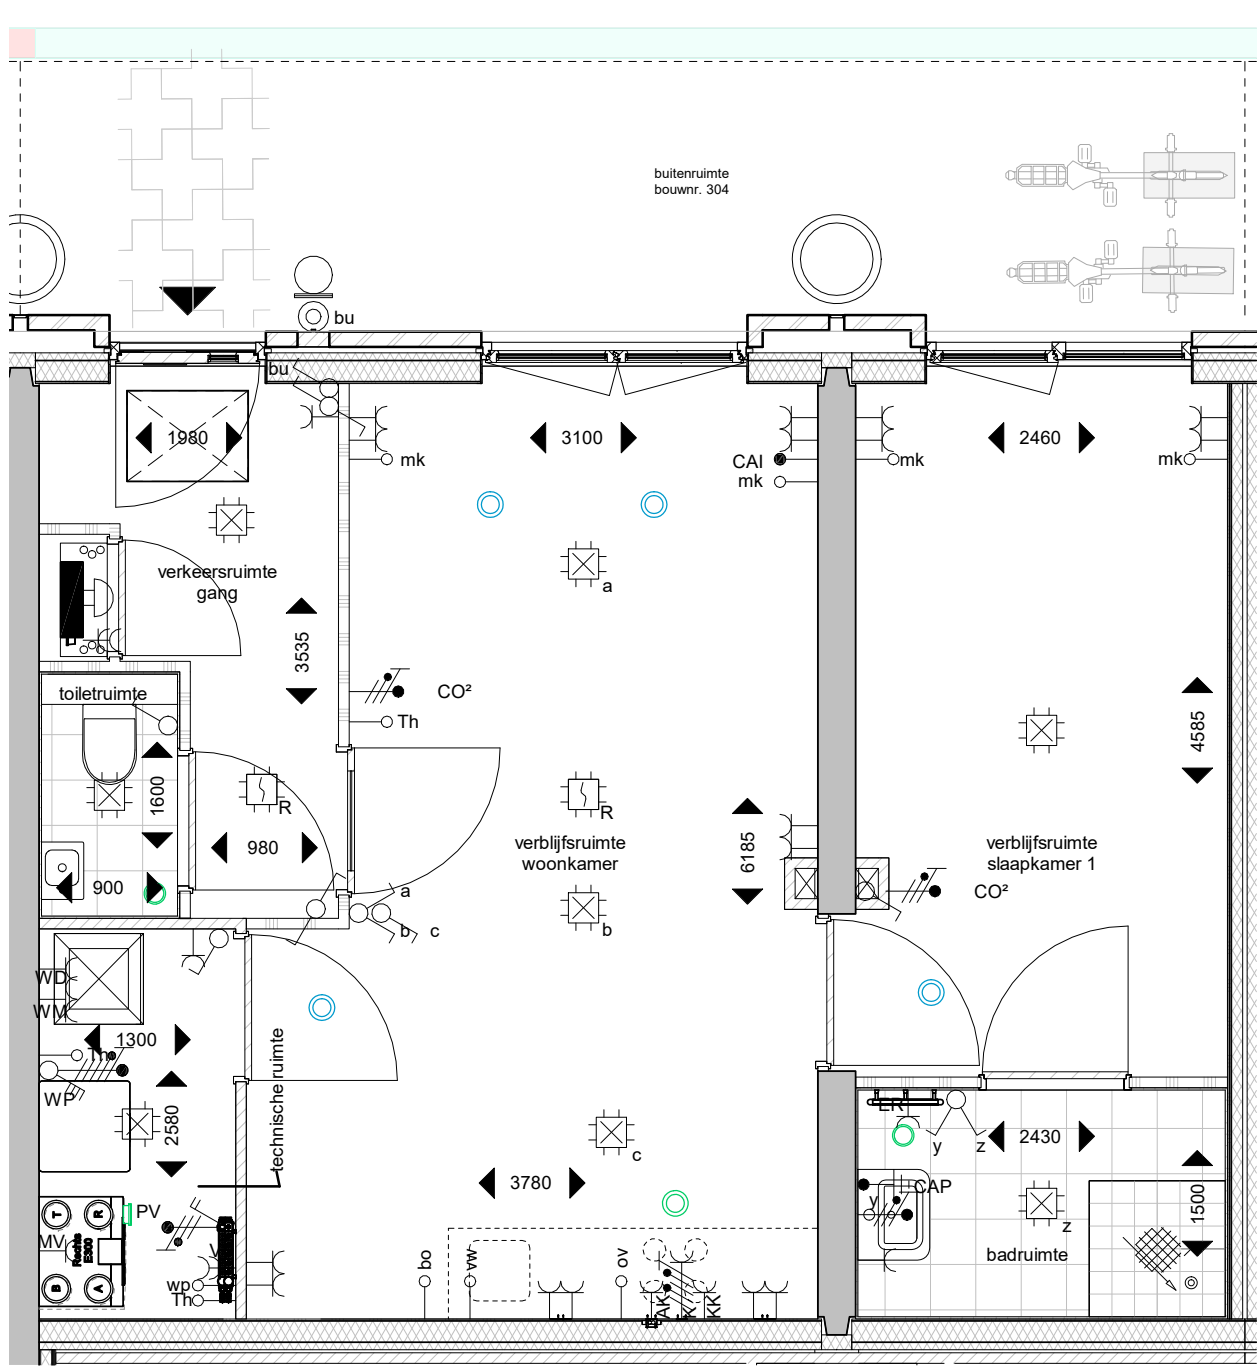




plattegrond; beganegrond
schaal 1 : 50




Noordgevel
schaal 1 : 50

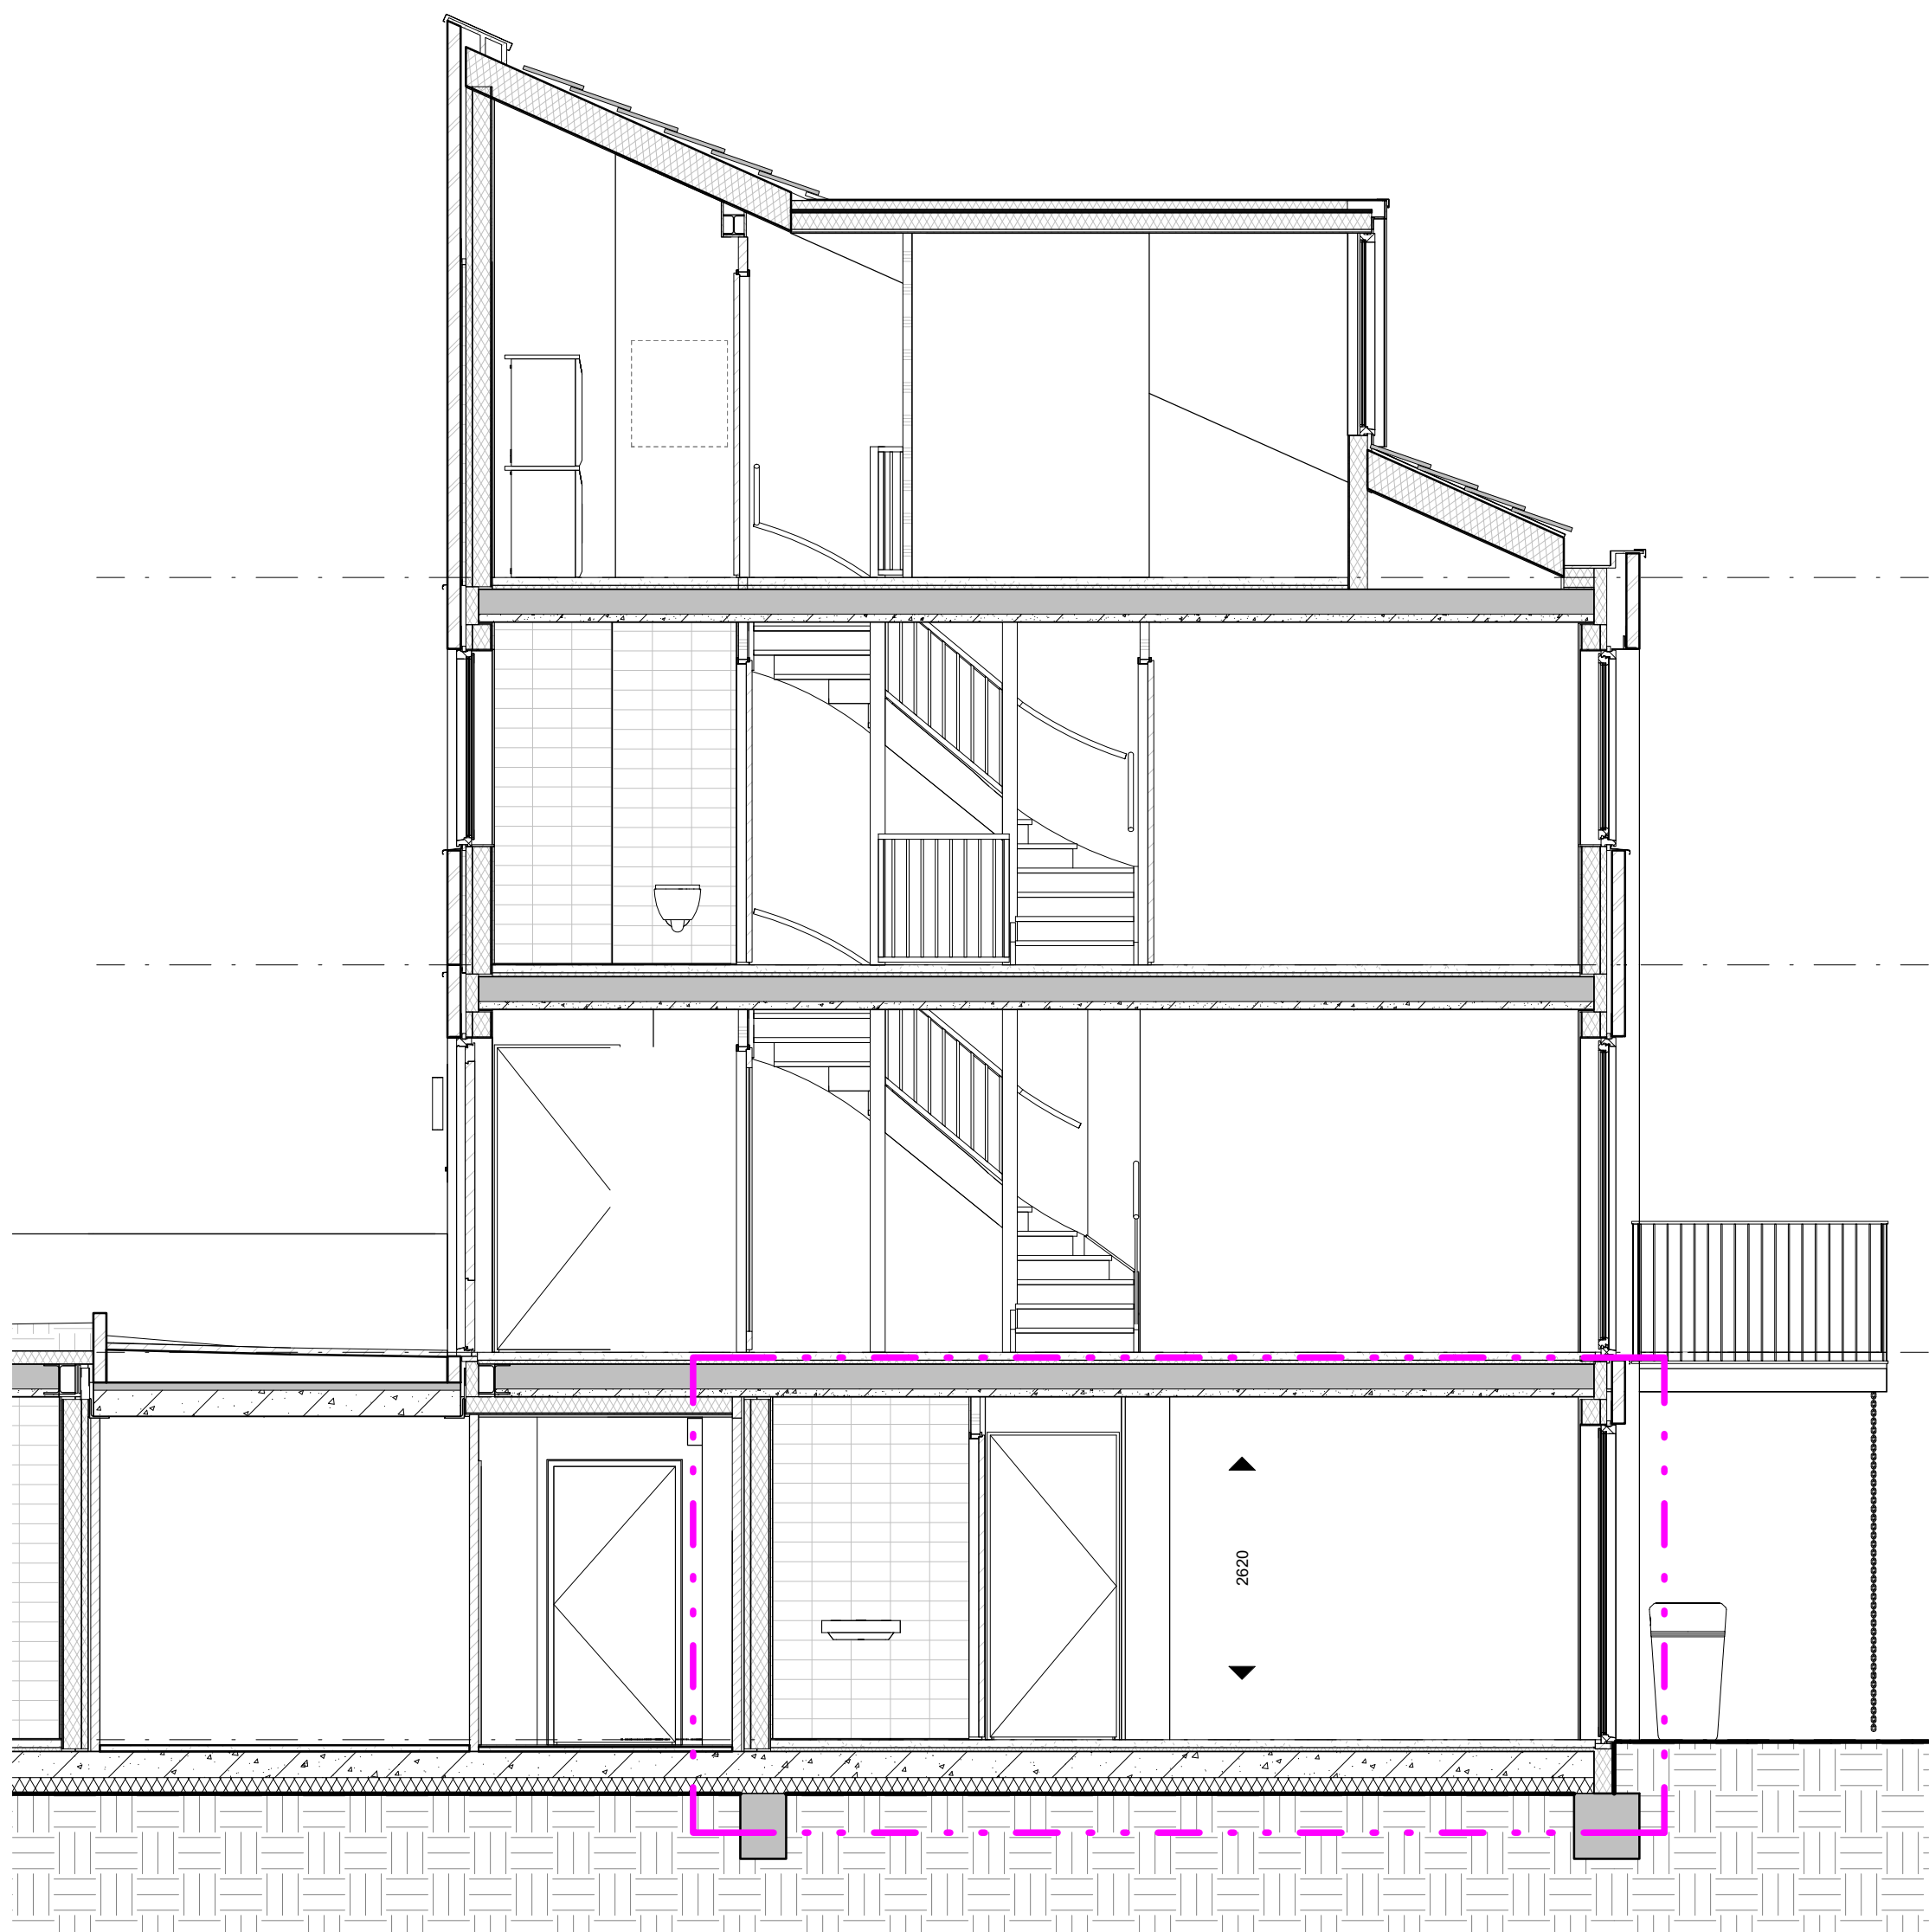

Doorsnede
schaal 1 : 50

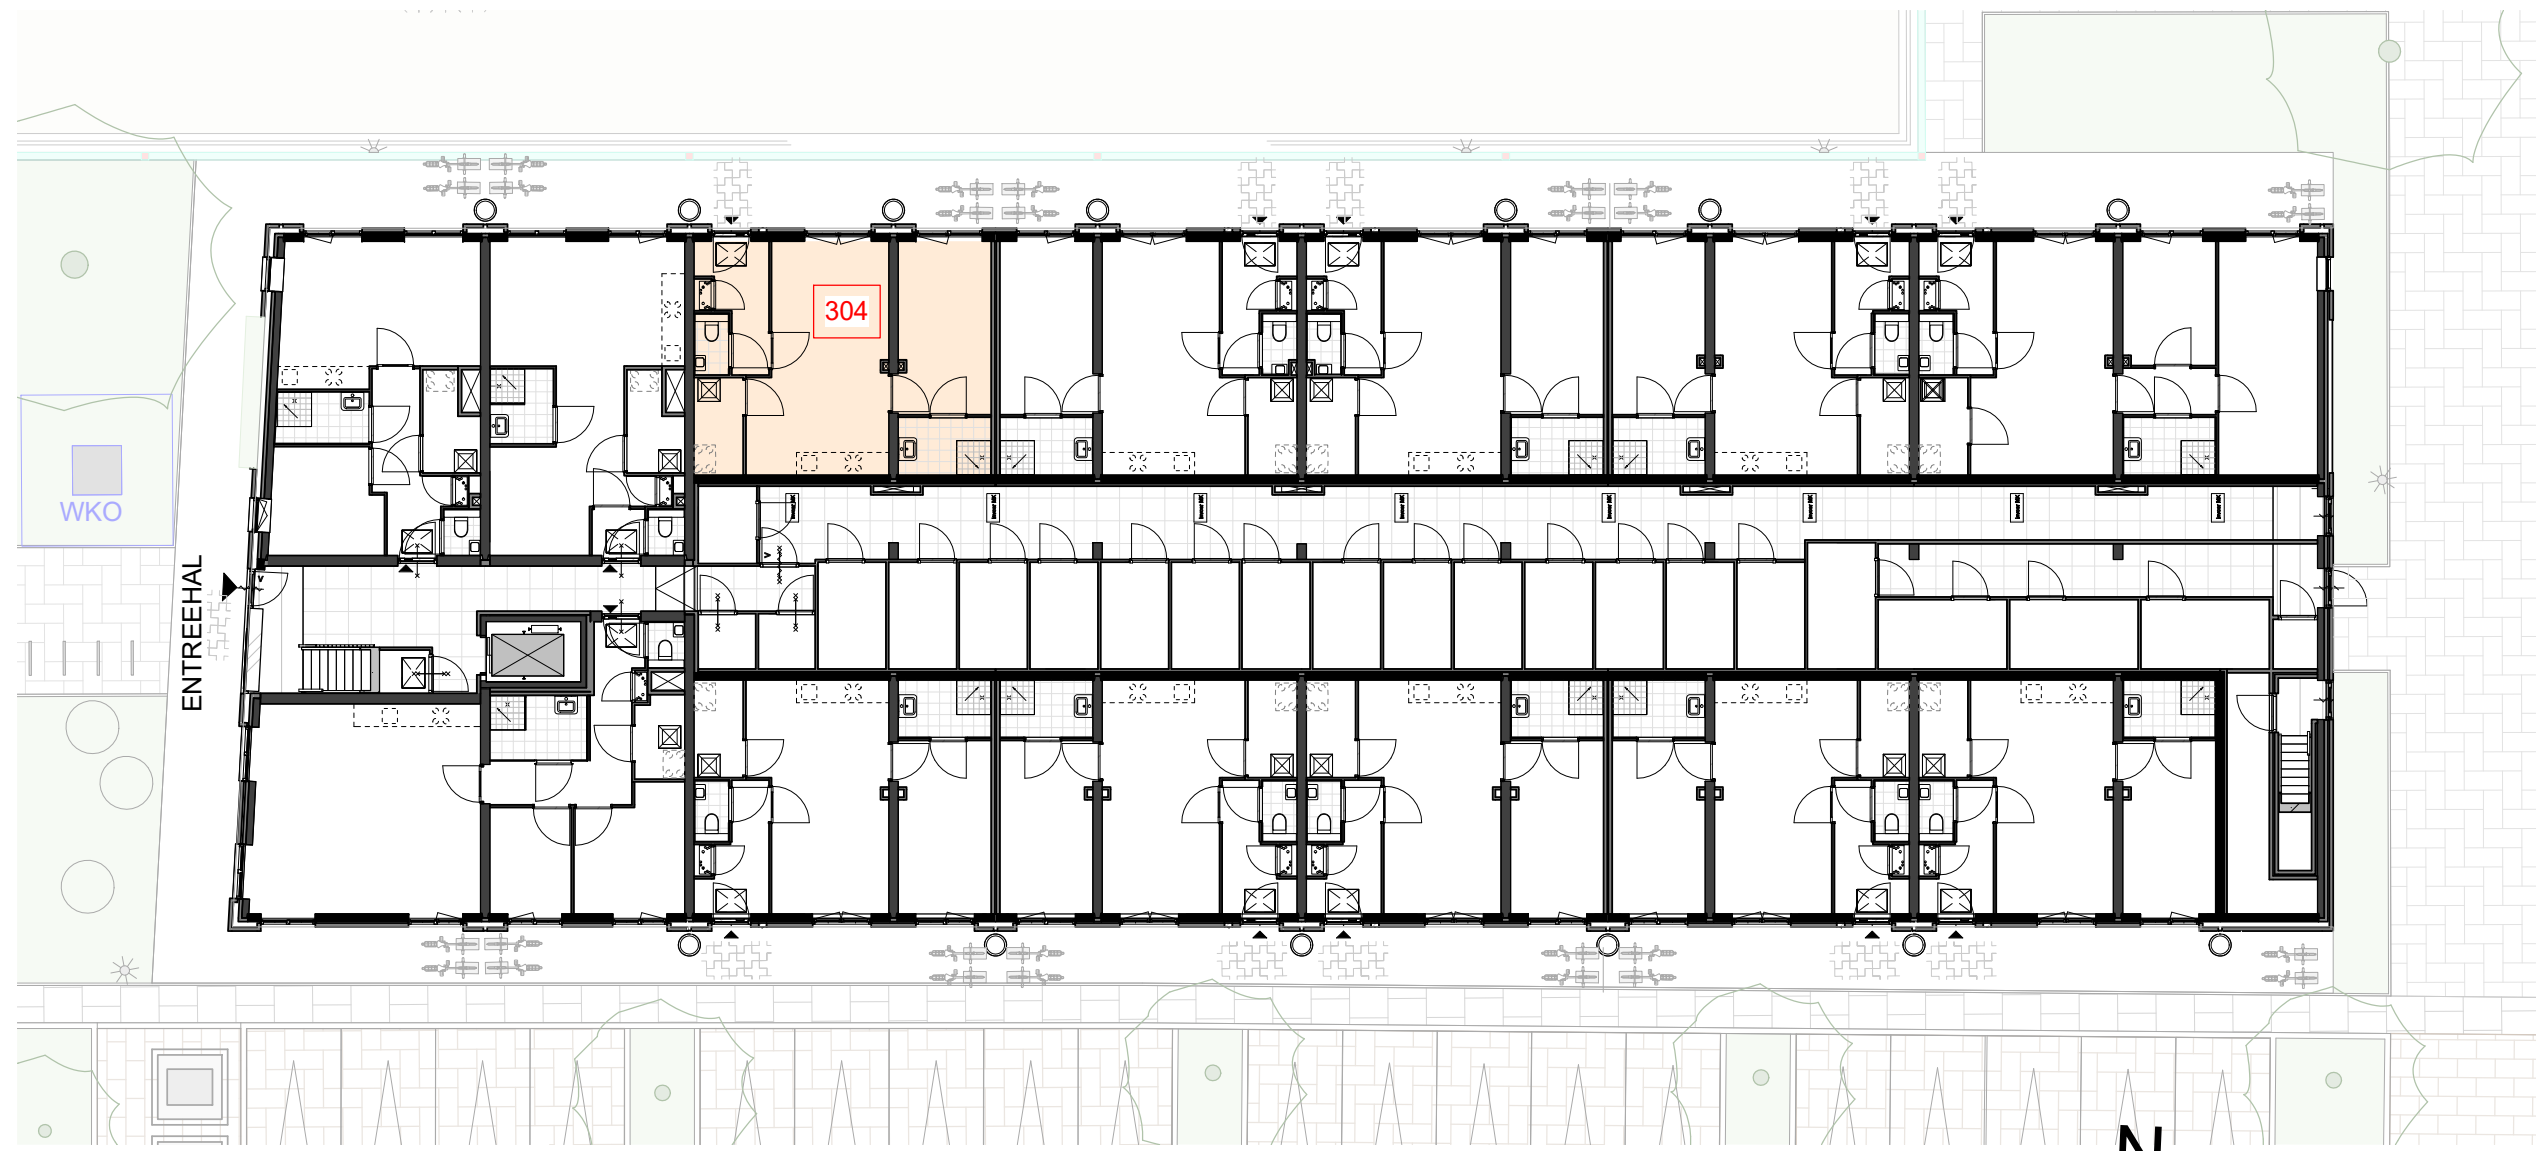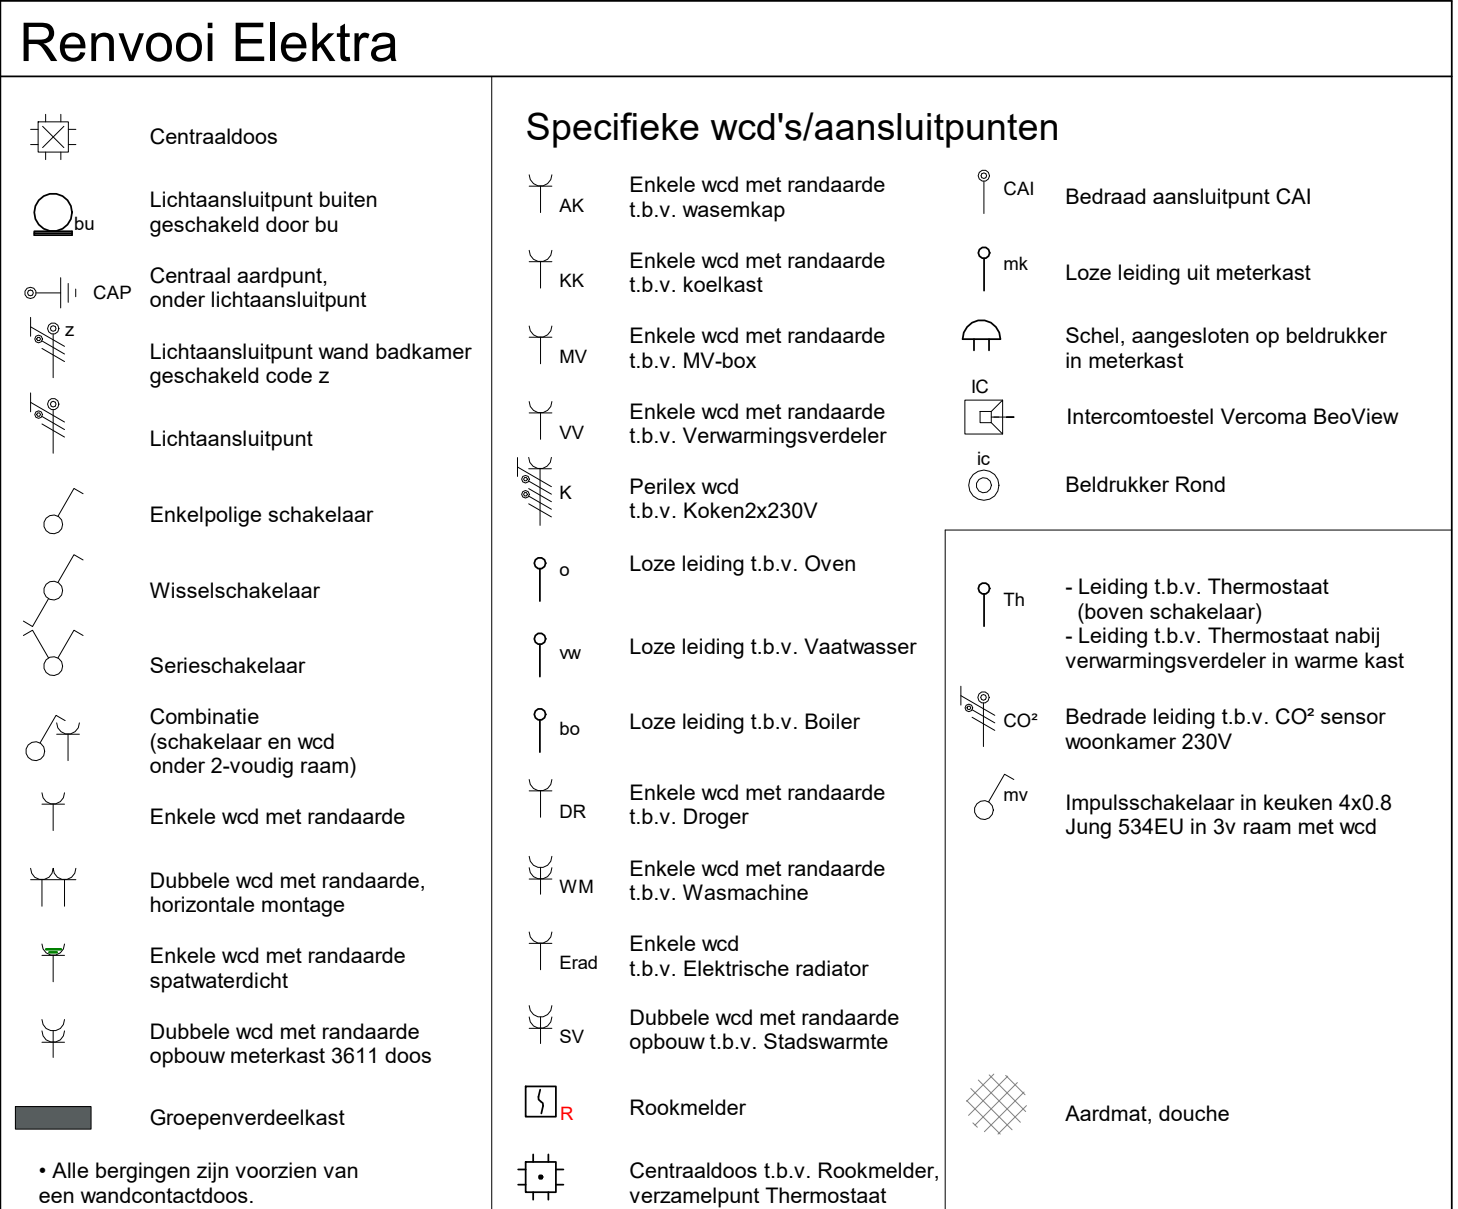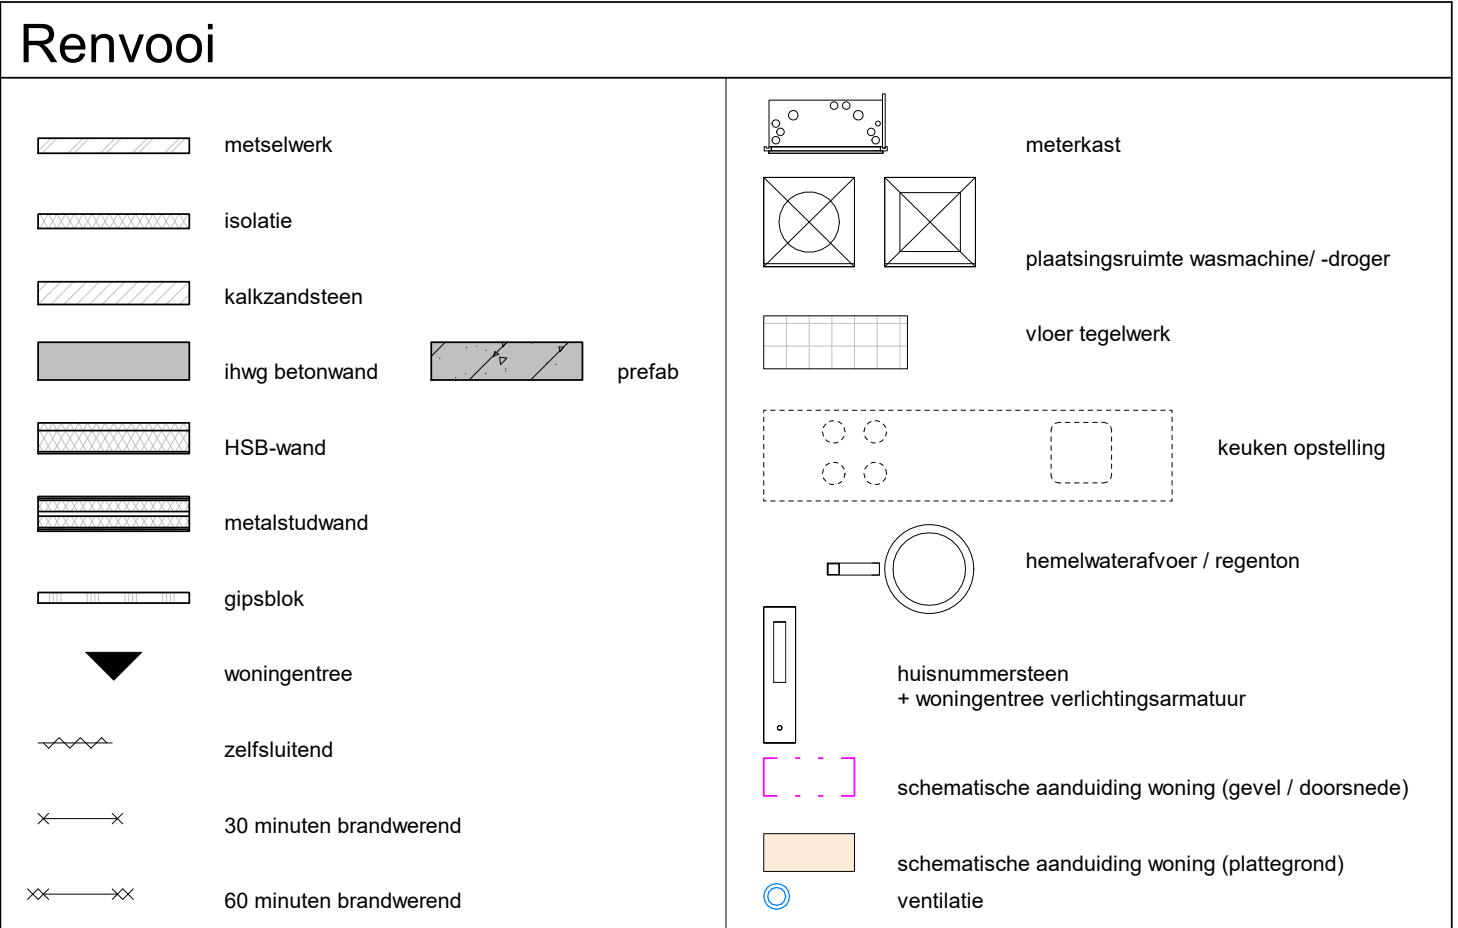

beganegrand, Gebouw 3
schaal 1 : 200

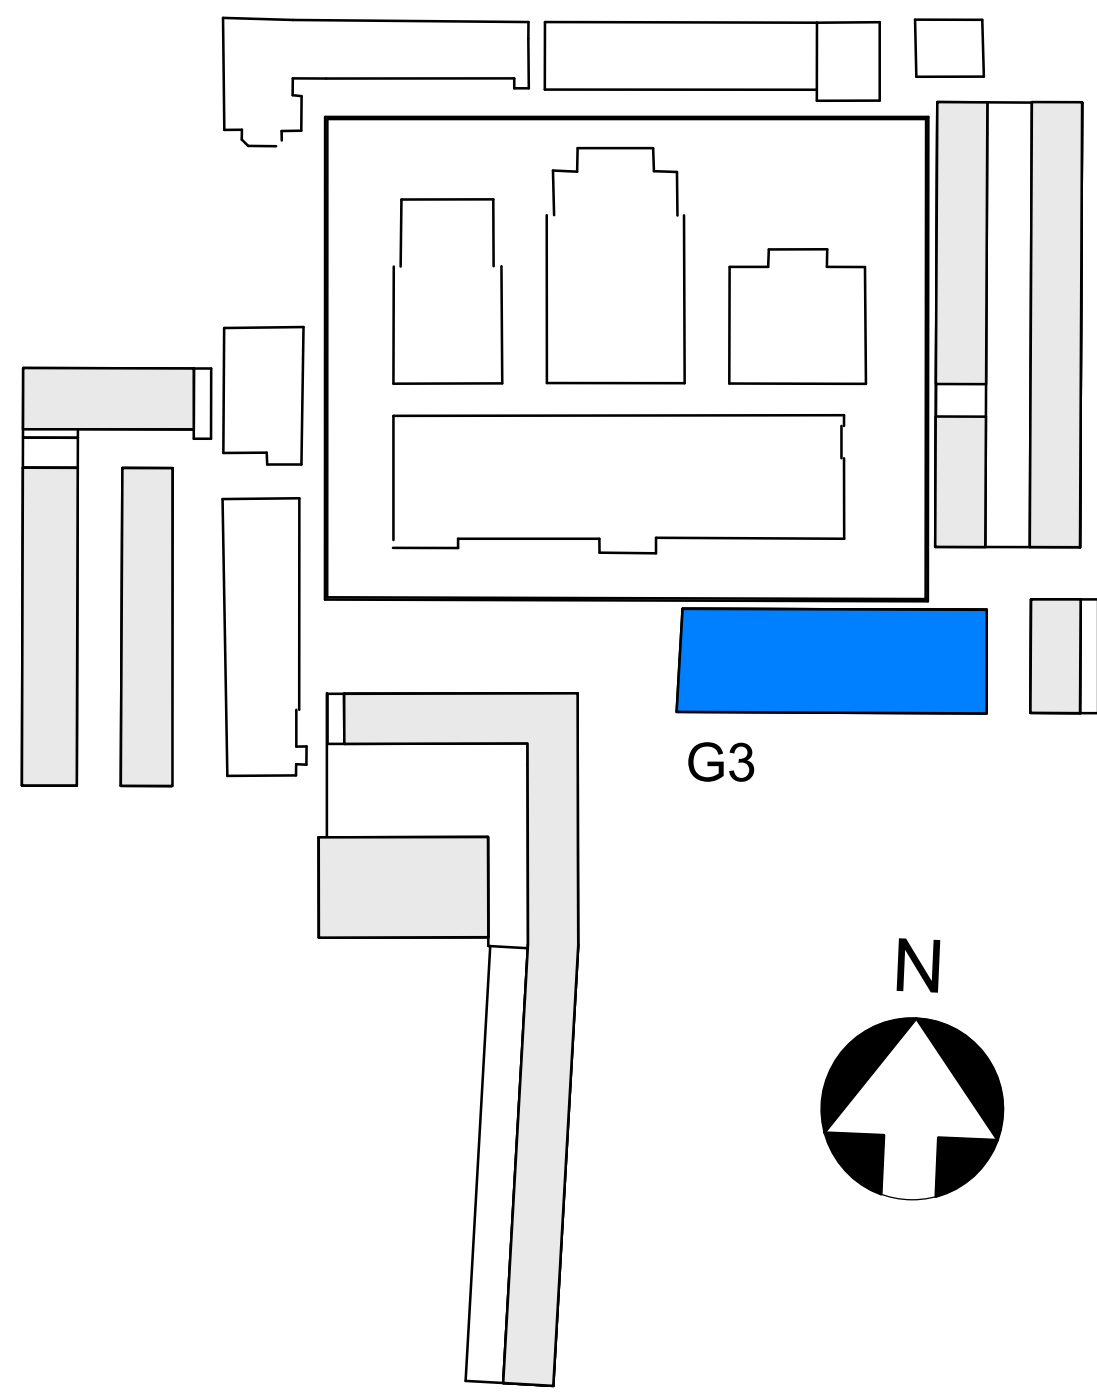

• MAATVOERING CA MATEN

BOUWNUMMER 304






KOPERSCONTRACTTEKENING

Ontwikkelcombinatie: BPD - De Nijls B.V.
Contractpartij: De Nijls B.V.

Slachthuisdistrict, Haarlem
(fase 1)

BOUWNUMMER_304
type 3D
Gebouw 3

opdrachtgever	formaat	datum	status
Slachthuisdistrict, Haarlem (fase 1)	A0	05-11-2020	definitief
BOUWNUMMER_304	1:50 / 1:200		
type 3D			
Gebouw 3			
VK	G3	304	
tekeningsnummer			

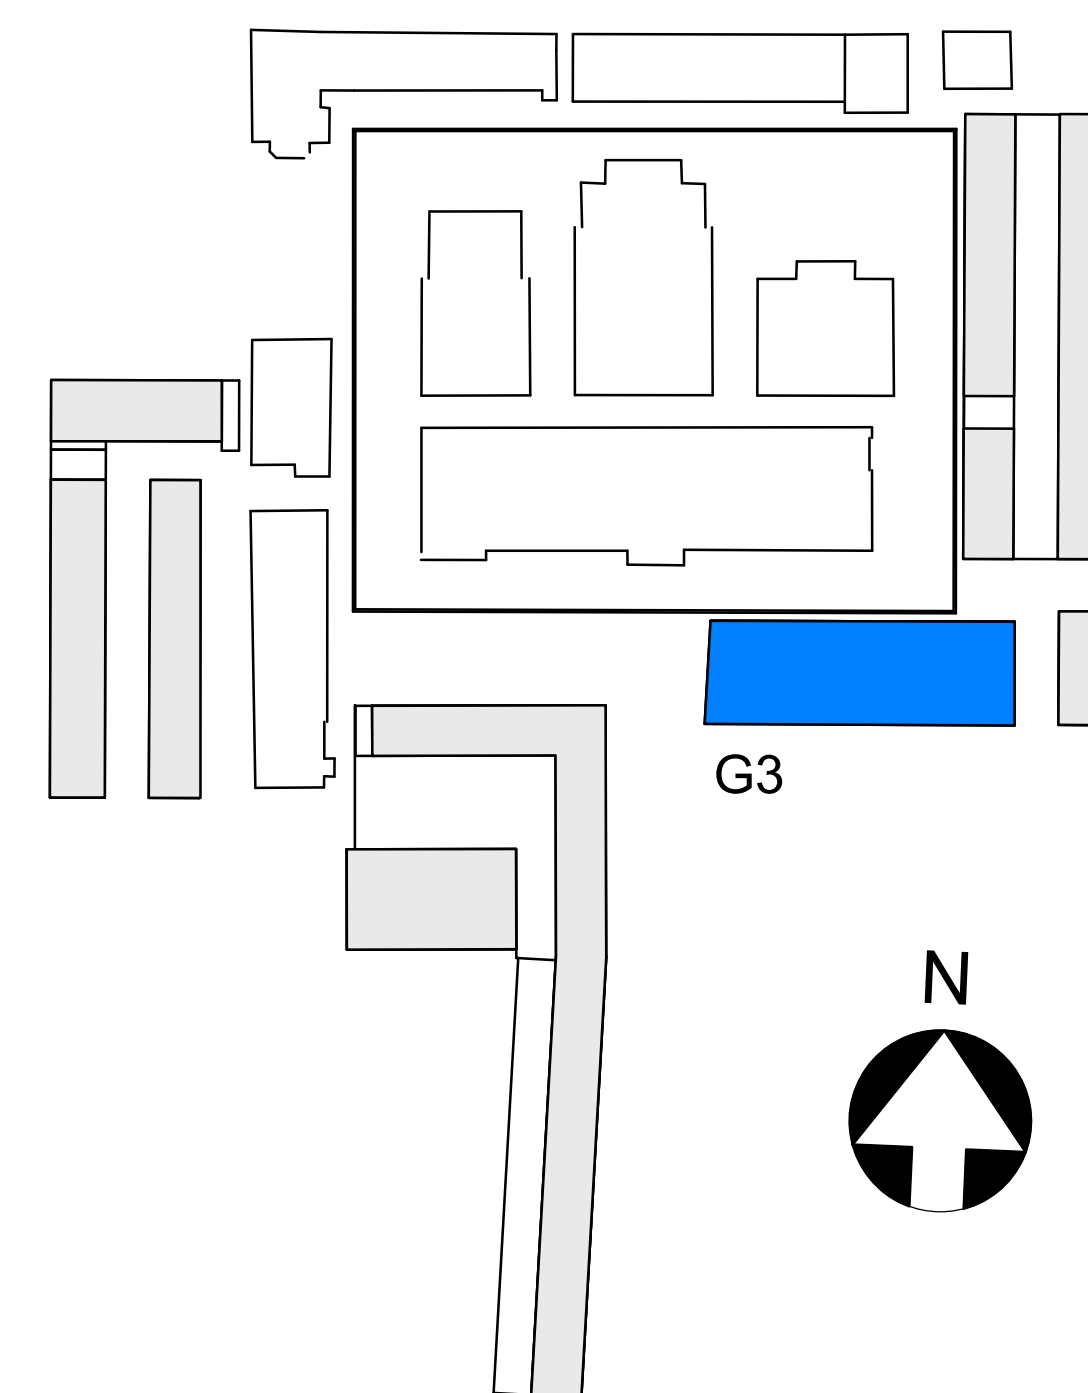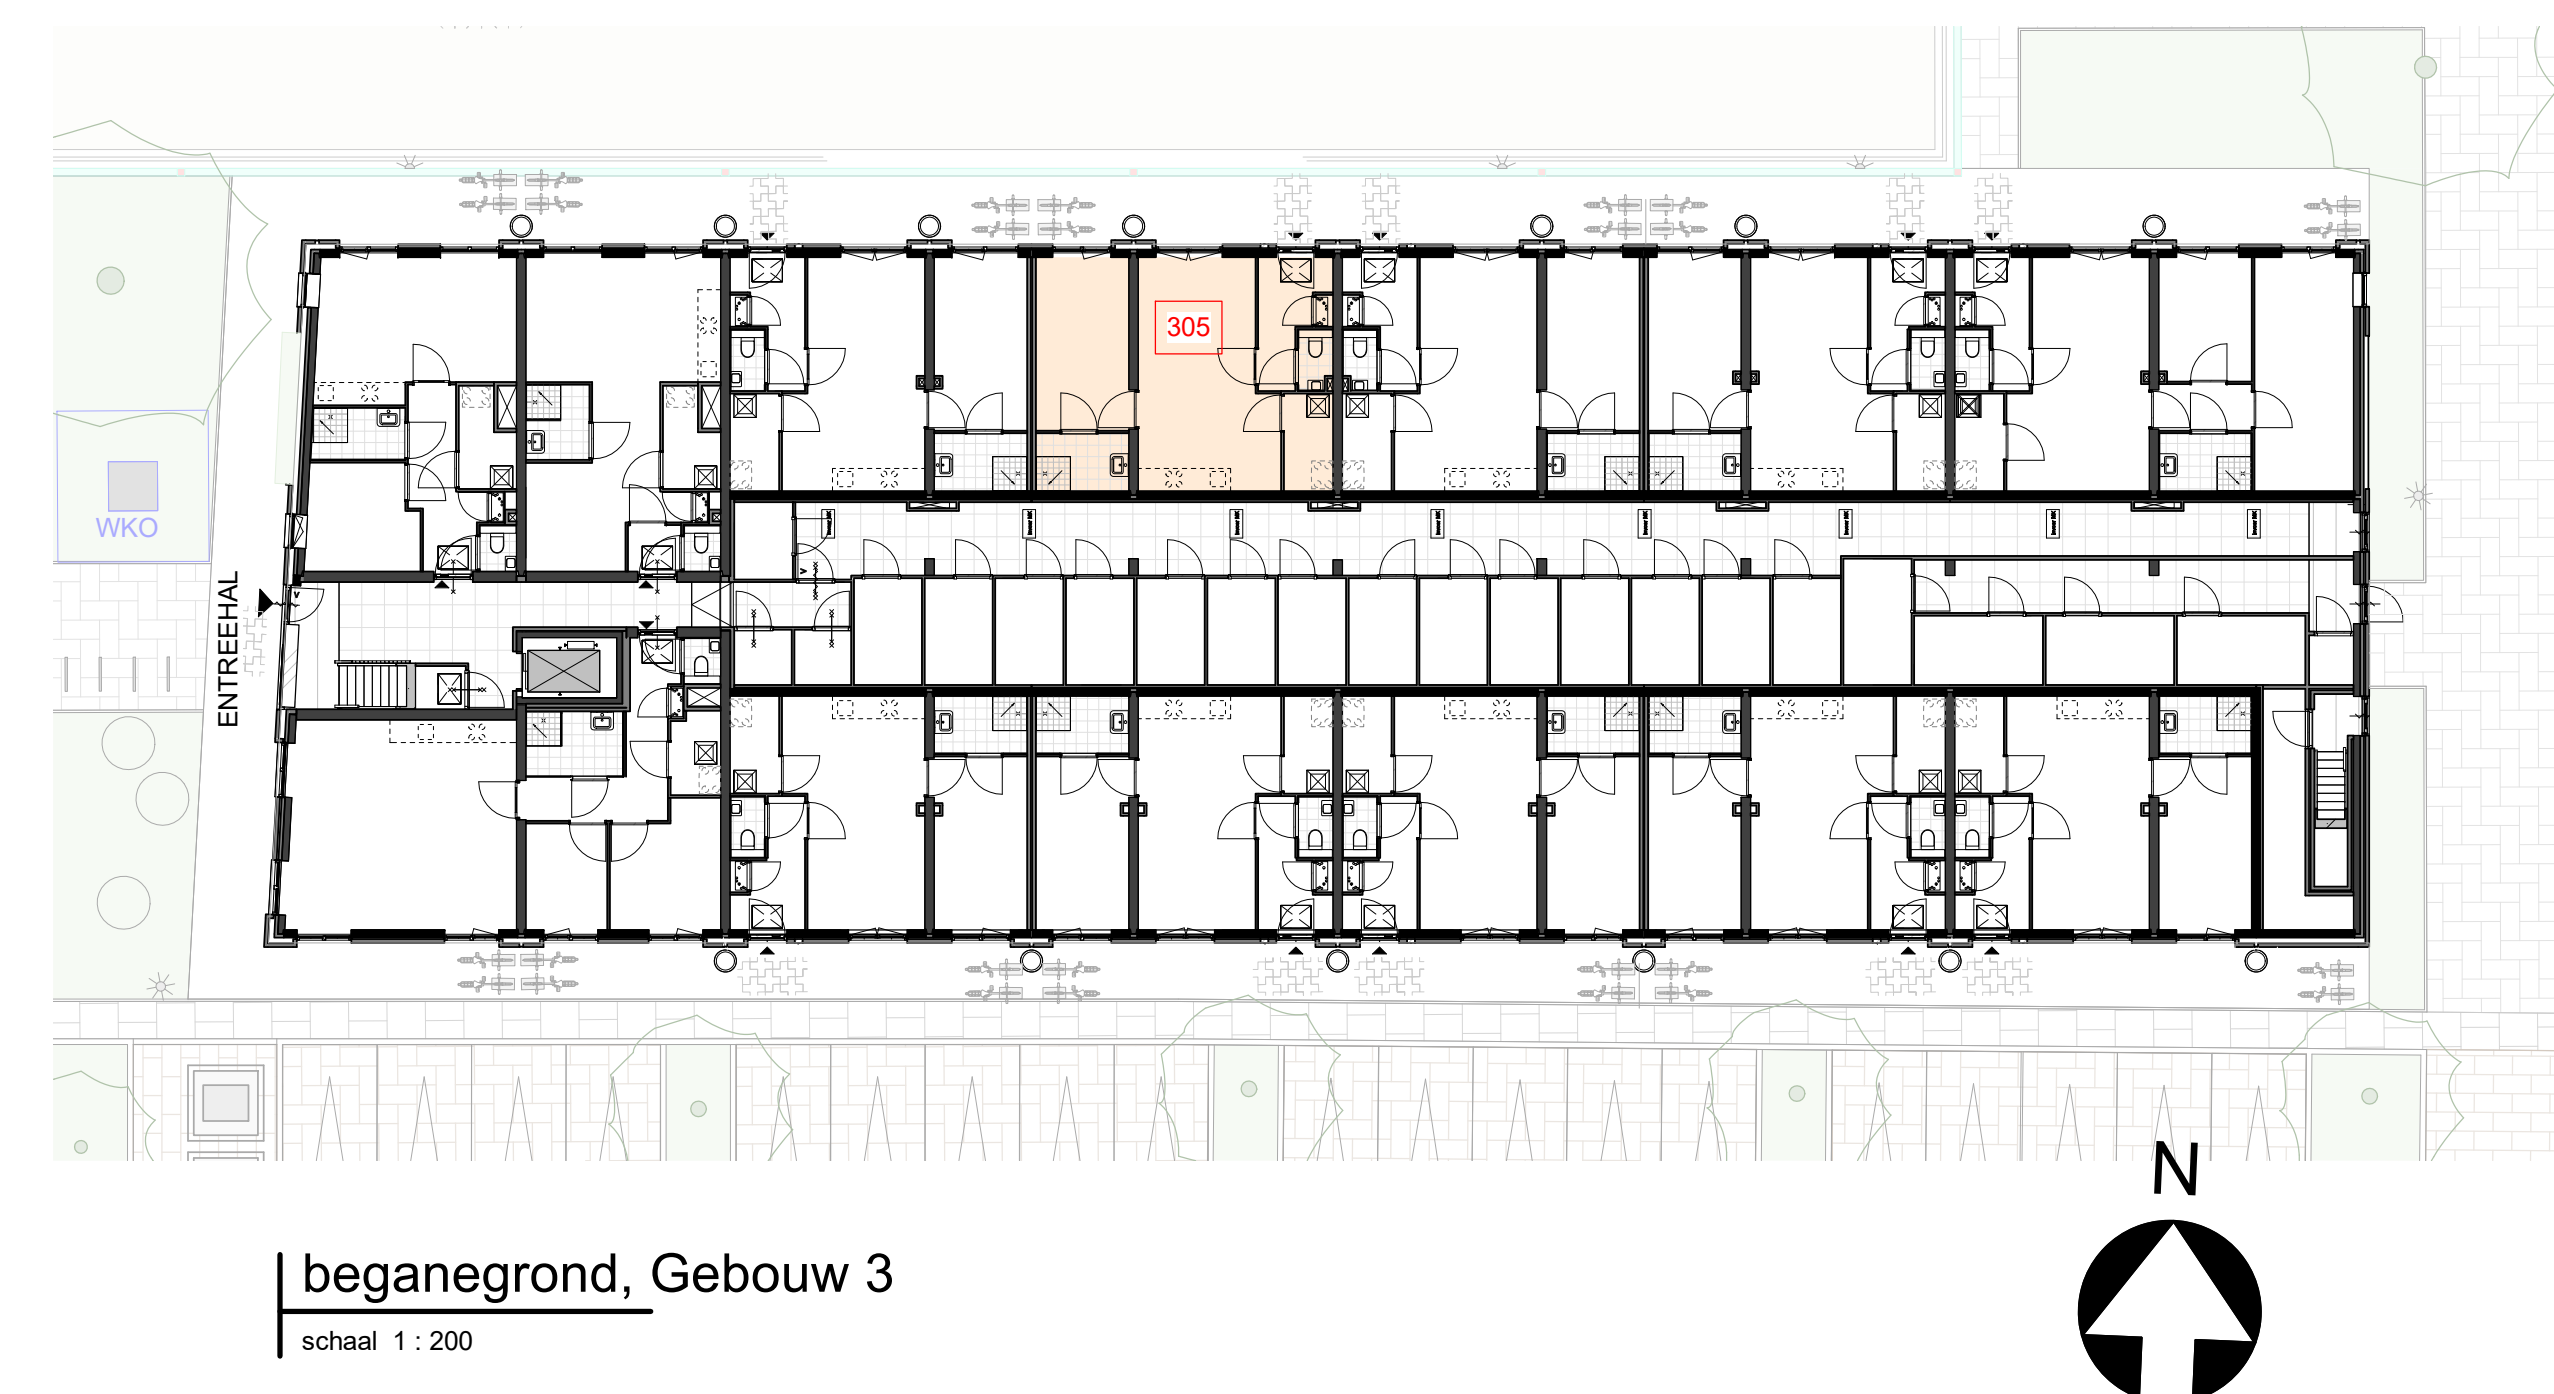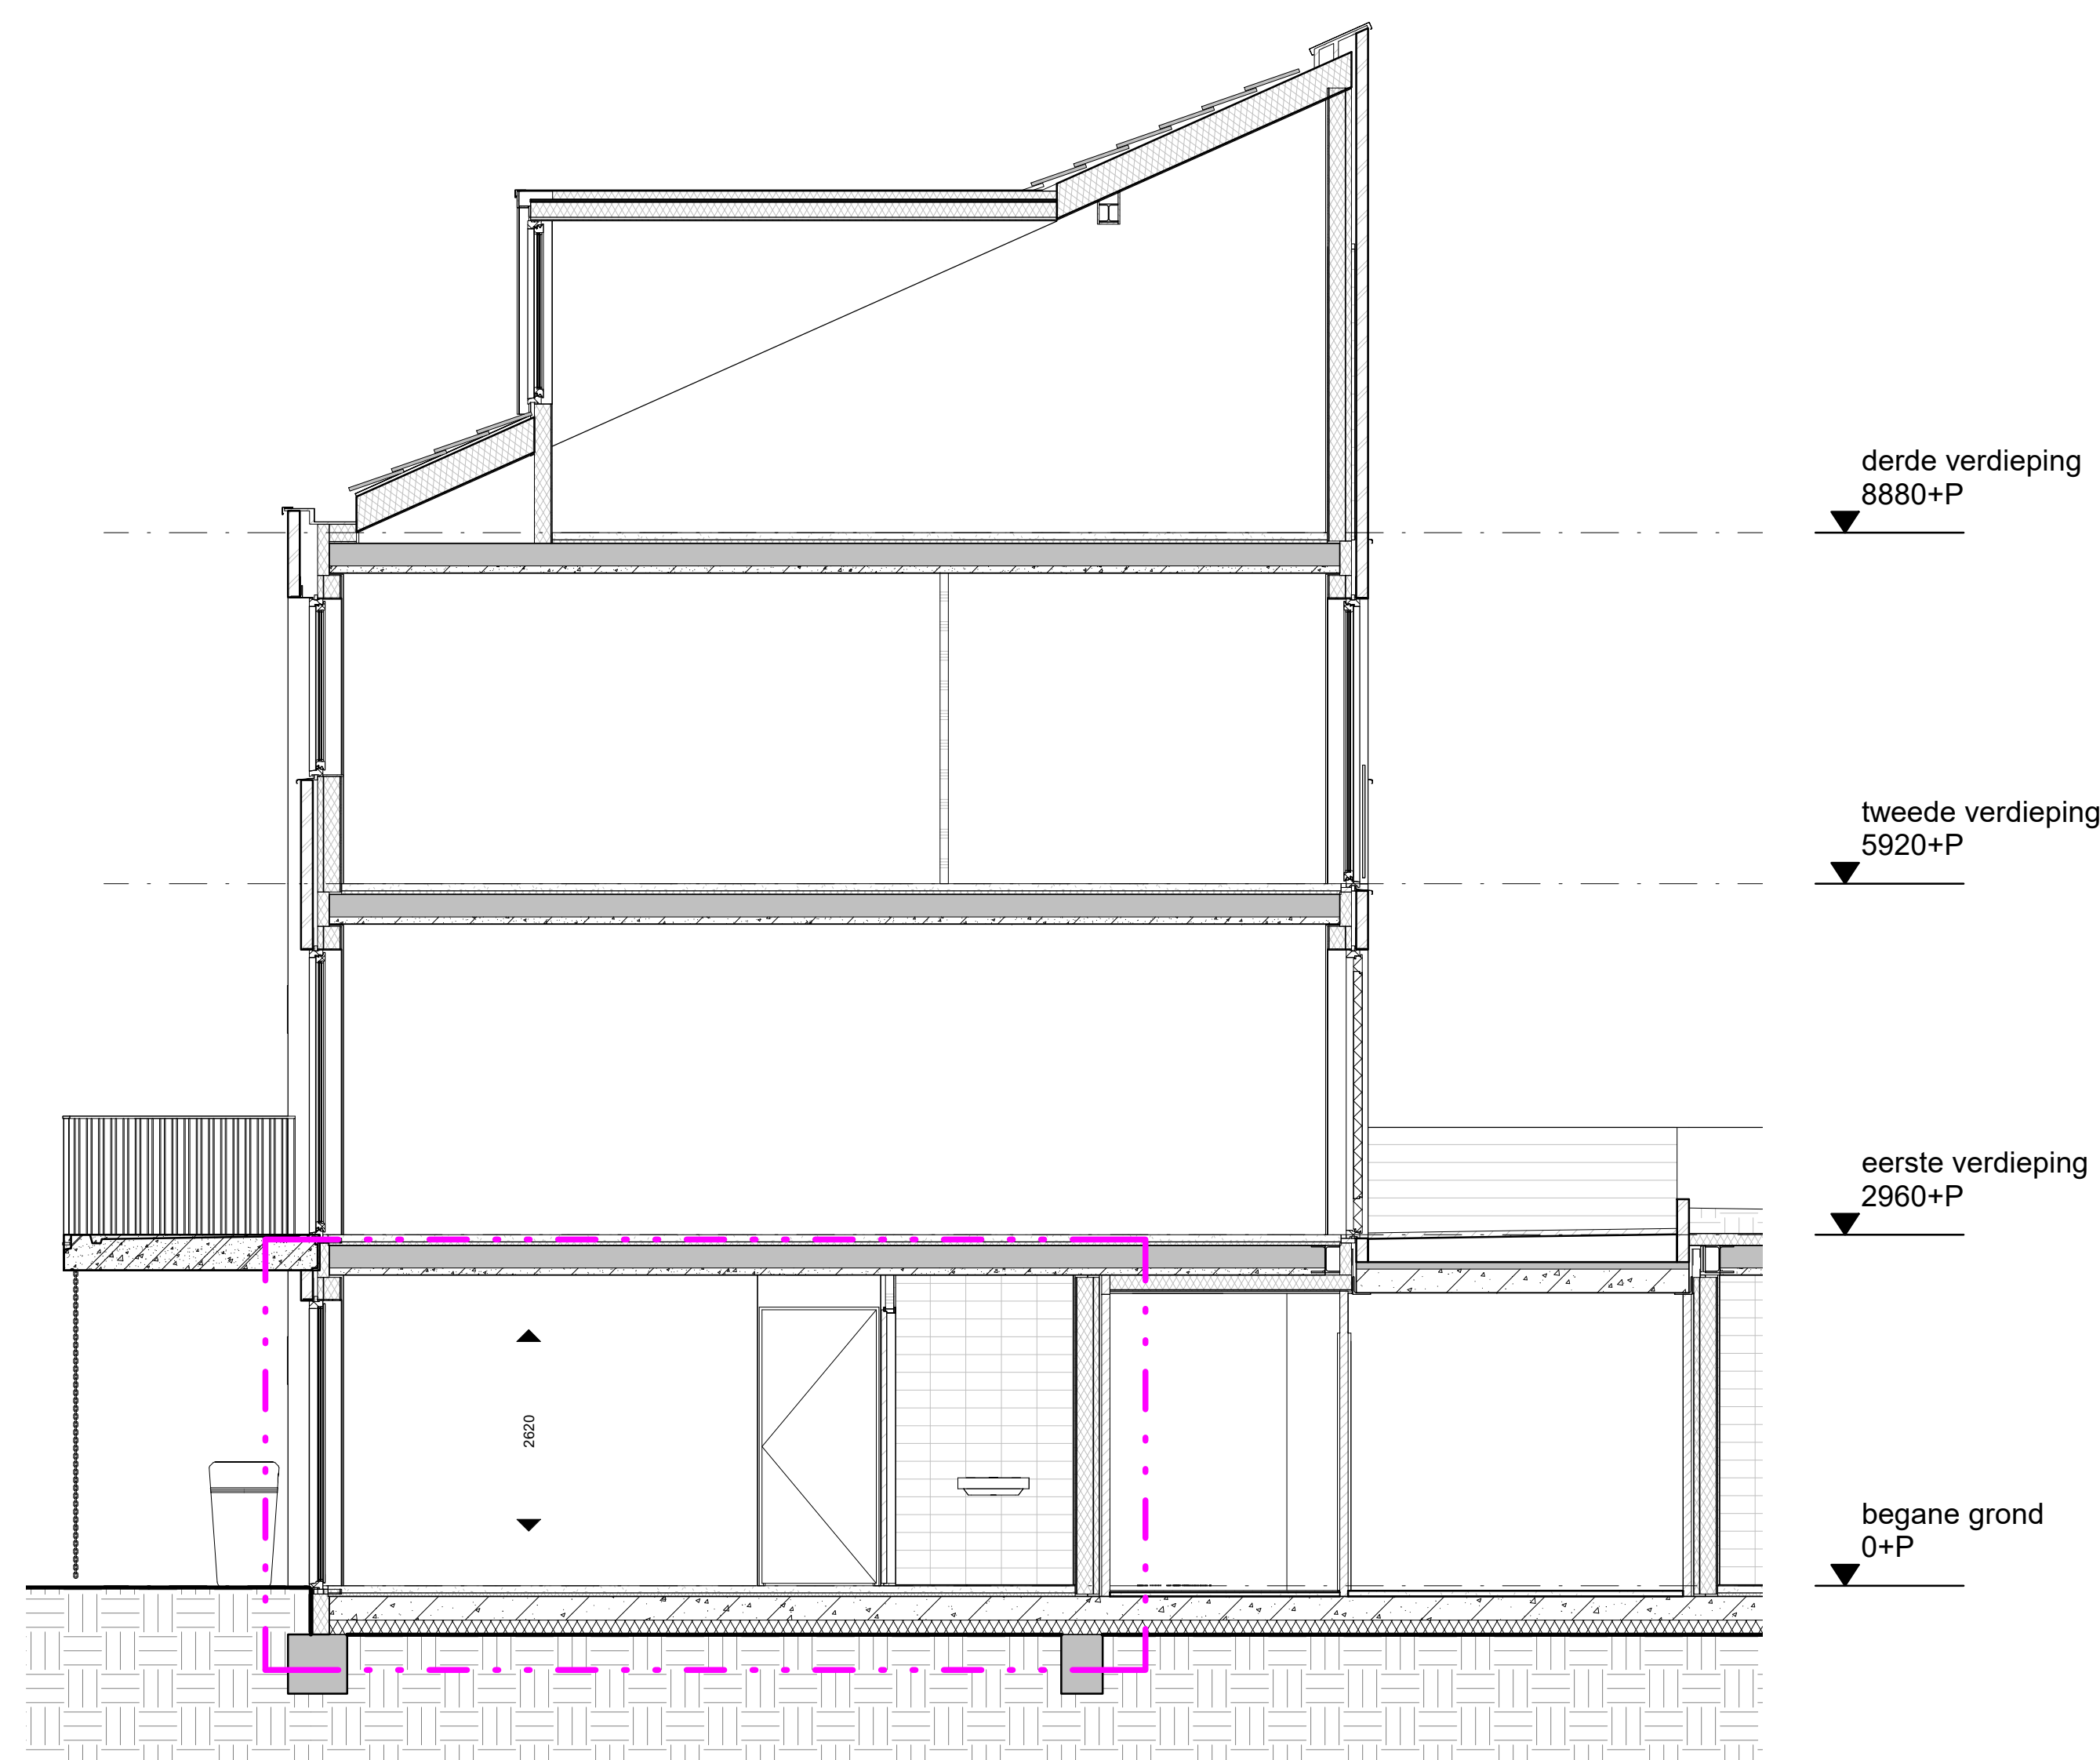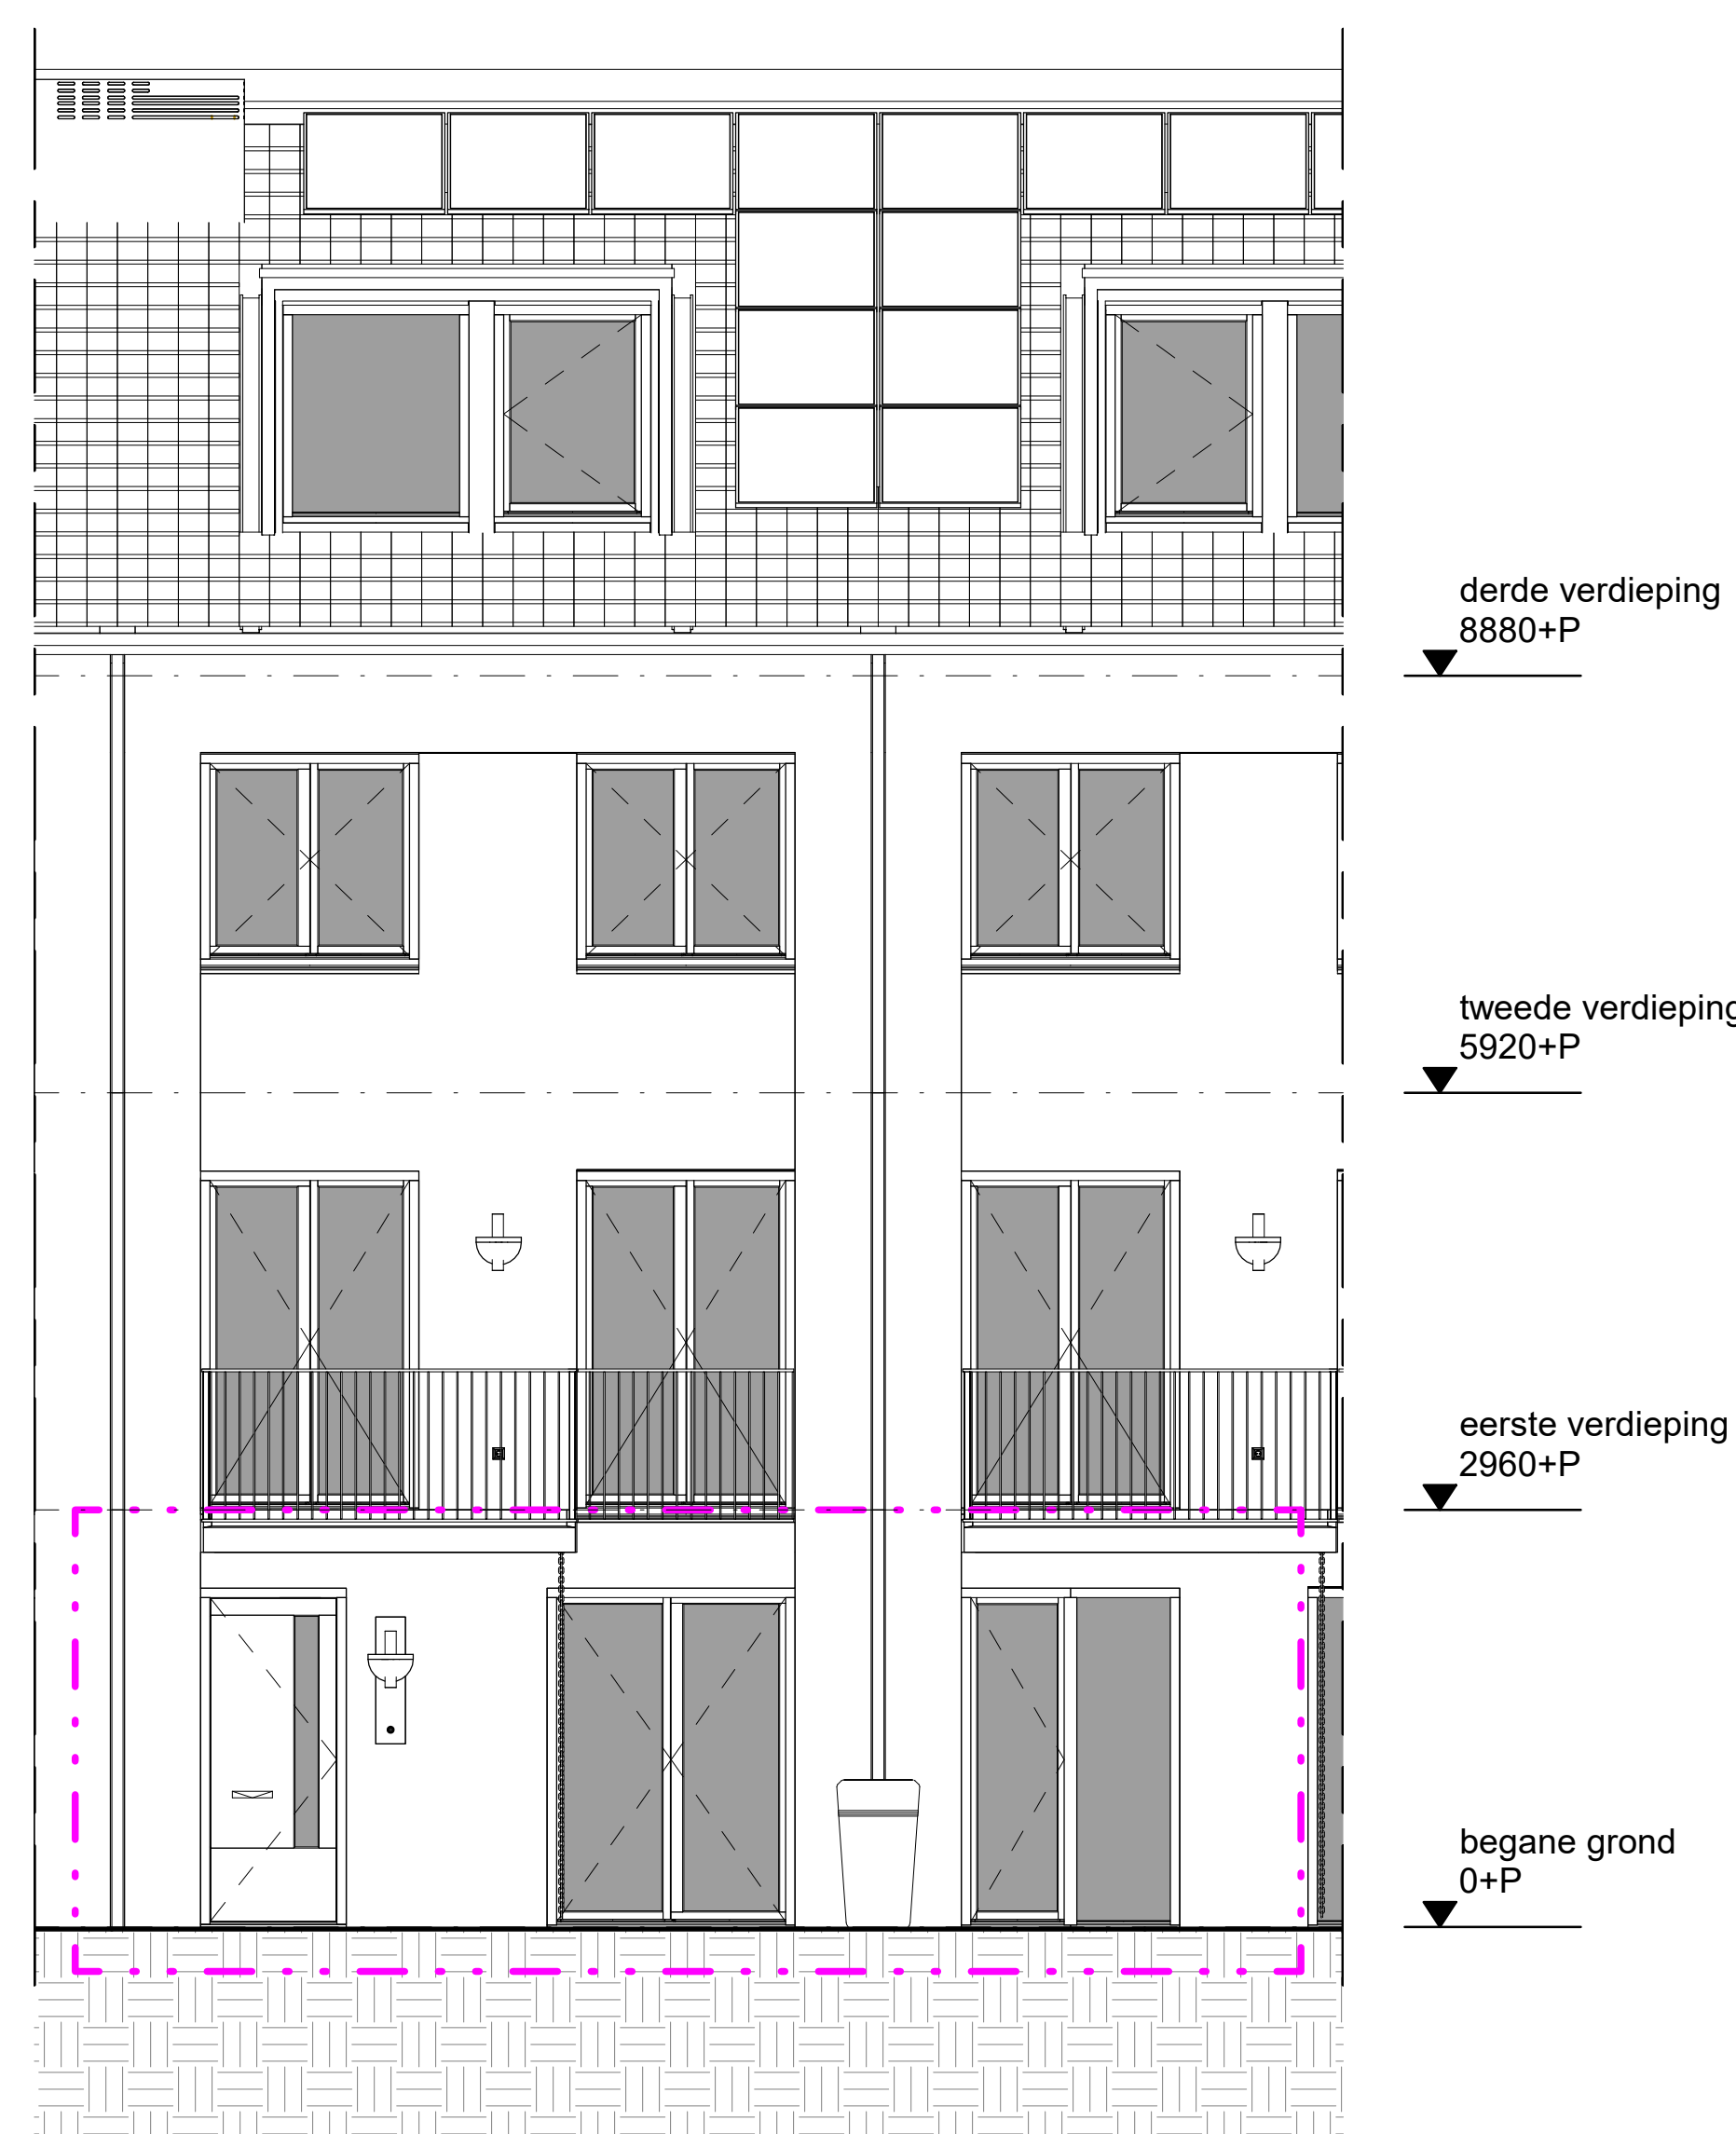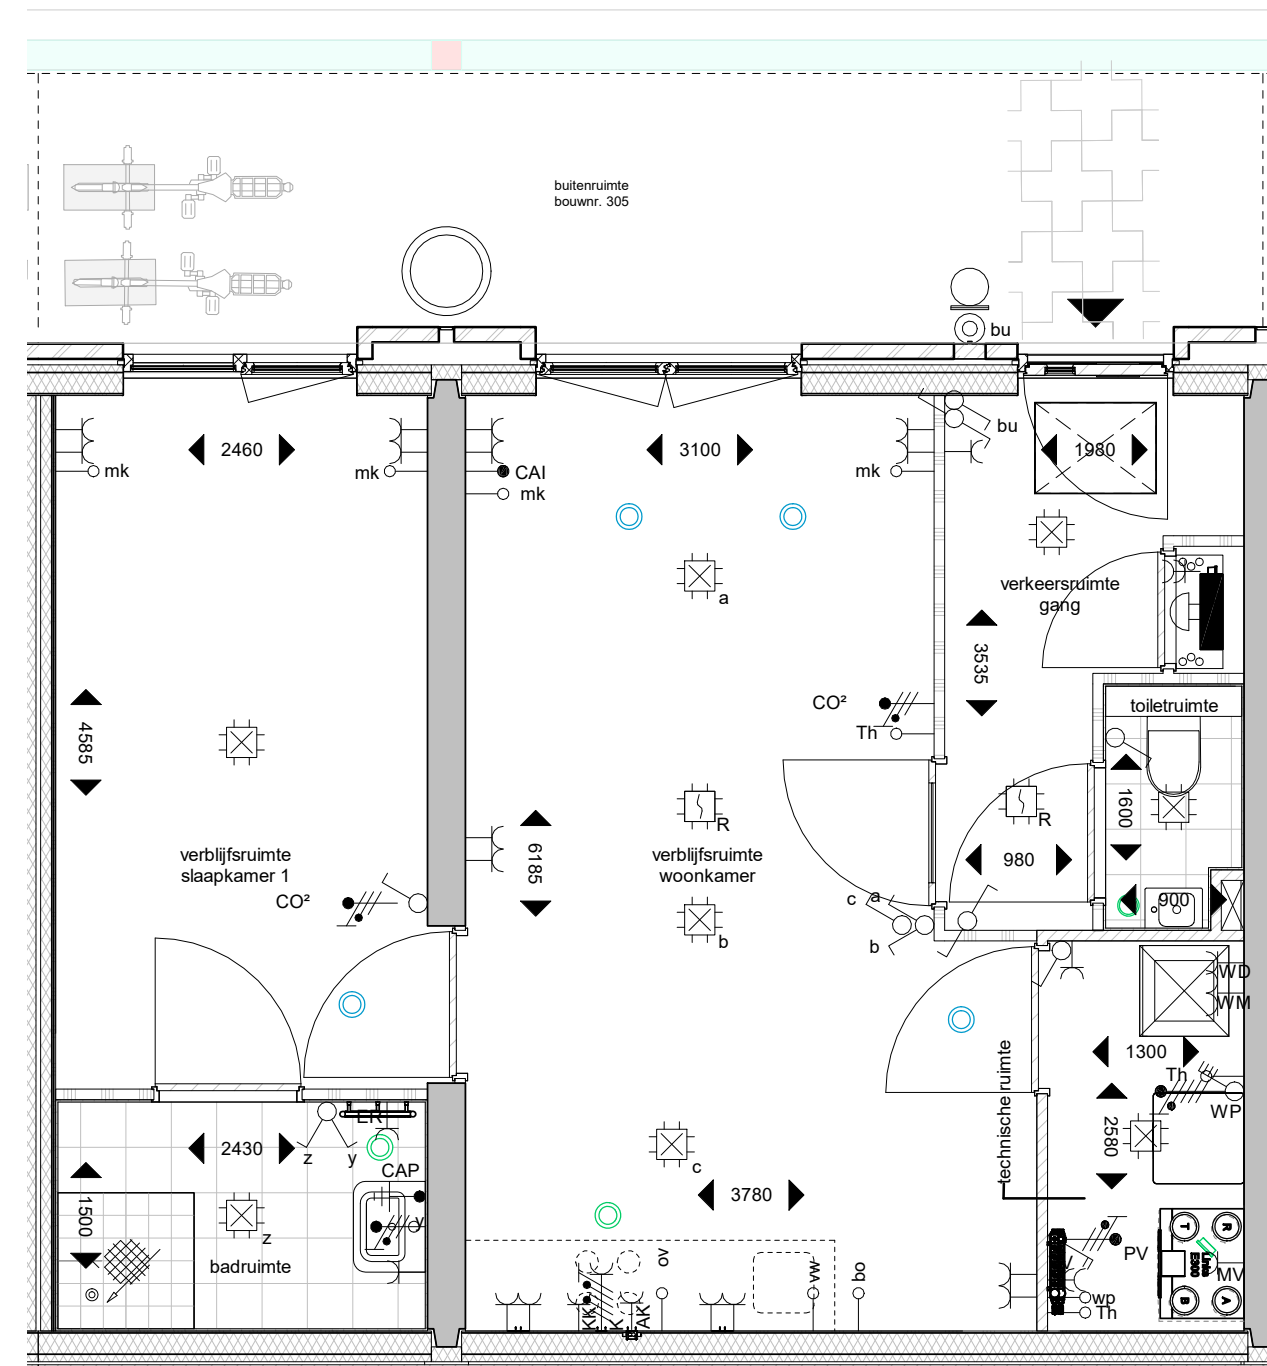

Renvooi

metselwerk
 isolatie
 kalkzandsteen
 ihwg betonwand
 HSB-wand
 metalstuwwand
 gipsblok
 woningentree
 zelfsluiter
 30 minuten brandwerend
 60 minuten brandwerend

prefab
 meterkast
 plattegrond
 vier legelwerk
 keukens opstelling
 harneswaterafvoer / regenput
 huisnummersteen
 • woningentree verlichtingsarmatuur
 schematische aanduiding woning (gevel / doorsnede)
 schematische aanduiding woning (plattegrond)
 ventilatie

Renvooi Elektra		Specifieke wcd's/aansluitpunten	
	Centraalkaas		Enkele wcd met randarde t.b.v. wasemkap
	Lichtaansluitpunt buiten geschikt door bv		Enkele wcd met randarde t.b.v. koelkast
	Centraal aardpunt, onder lichtaansluitpunt		Enkele wcd met randarde t.b.v. MV-box
	Lichtaansluitpunt wcd bakkelem geschikt code 2		Enkele wcd met randarde t.b.v. Verwarmingsventilator
	Lichtaansluitpunt		Pelirex wcd t.b.v. Koken2x230V
	Enkeleploeg schakelaar		Loze leiding t.b.v. Oven
	Wisselschakelaar		Loze leiding t.b.v. Vaatwasser
	Seriesschakelaar		Loze leiding t.b.v. Boiler
	Combinatie (schakelaar en wcd of 2-voudig reed)		Enkele wcd met randarde t.b.v. Droger
	Enkele wcd met randarde		Enkele wcd met randarde t.b.v. Wasmaschine
	Dubbele wcd met randarde, horizontale montage		Enkele wcd t.b.v. Elektrische radiator
	Dubbele wcd met randarde spiegelwcd		Dubbele wcd met randarde opbouw t.b.v. Stadsverwme
	Dubbele wcd met randarde opbouw inderkast 3611 doors		Roekmeider
	Groepsverdelerskast		- Leiding t.b.v. Thermostaat (boven schakelaar)
			- Leiding t.b.v. Thermostaat nabij verwarmingsventilator in warme kast
			CO2 leiding t.b.v. CO² sensor werkruimte 230V
			Inpuitschakelaar in kasten: 48 Jung 534EJ in 3x raam met wcd
			Aardmat, douche



 文部科学省	 厚生労働省	 文部科学省	 厚生労働省	 文部科学省	 厚生労働省	 文部科学省	 厚生労働省	 文部科学省	 厚生労働省	 文部科学省	 厚生労働省	 文部科学省	 厚生労働省	 文部科学省	 厚生労働省	 文部科学省	 厚生労働省	 文部科学省	 厚生労働省	 文部科学省	 厚生労働省	 文部科学省	 厚生労働省	 文部科学省	 厚生労働省	 文部科学省	 厚生労働省	 文部科学省	 厚生労働省	 文部科学省
--	--	--	--	--	--	--	--	--	--	--	--	--	--	--	--	--	--	--	--	--	--	--	--	--	--	--	--	--	--	--

The diagram illustrates a linear chromosome with a centromere and telomeres. Key components labeled include:

- Centromere:** The central region where sister chromatids are joined.
- Telomeres:** The ends of the chromosome, shown as repetitive DNA sequences.
- Proteins:** Various proteins are shown binding to the DNA, including histones (H1, H2A, H2B, H3, H4) and other factors like Topoisomerase II, DNA Polymerase, and RNA Polymerase.
- Structures:** The diagram shows the DNA double helix, sister chromatids, and the overall chromosome structure.

305

[illegible]

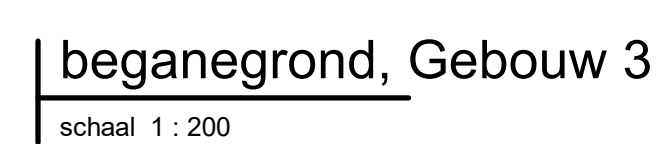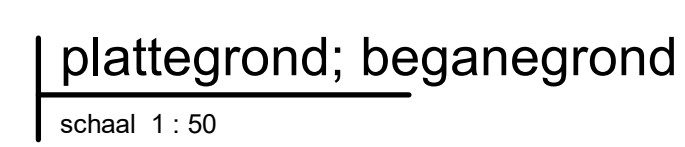

BOUWNUMMER 306

KOPERSCONTRACTTEKENING

Ontwikkelcombinatie: BPD - De Nijs B.V.
Contractpartij: De Nijs B.V.


Slachthuisdistrict, Haarlem
(fase 1)

BOUWNUMMER_306
type 3D
Gebouw 3

onderdeel

**VAN OMMEREN
ARCHITECTEN**


W320102	datum
formaat: A0	
1:50 / 1:200	05-11-2020 definitief
schaal	datum status
VK G3 306	
fase	bouwfase tekeningnummer

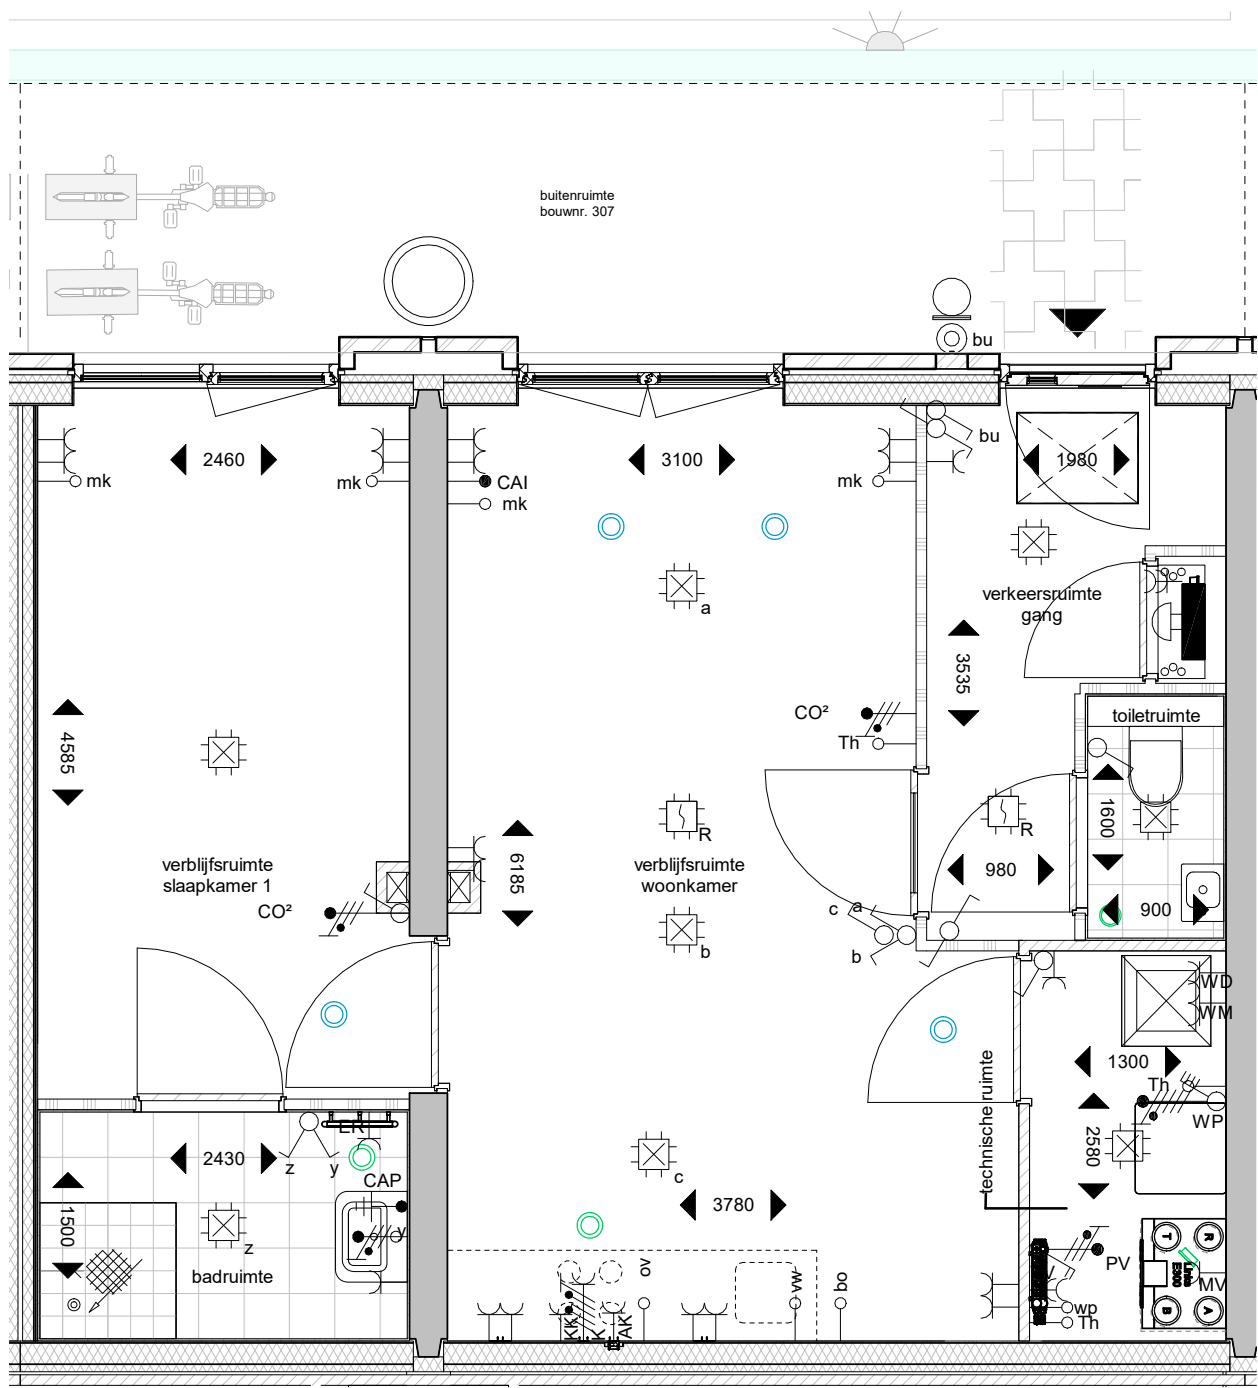


plattegrond; beganegrond
schaal 1 : 50




Noordgevel
schaal 1 : 50

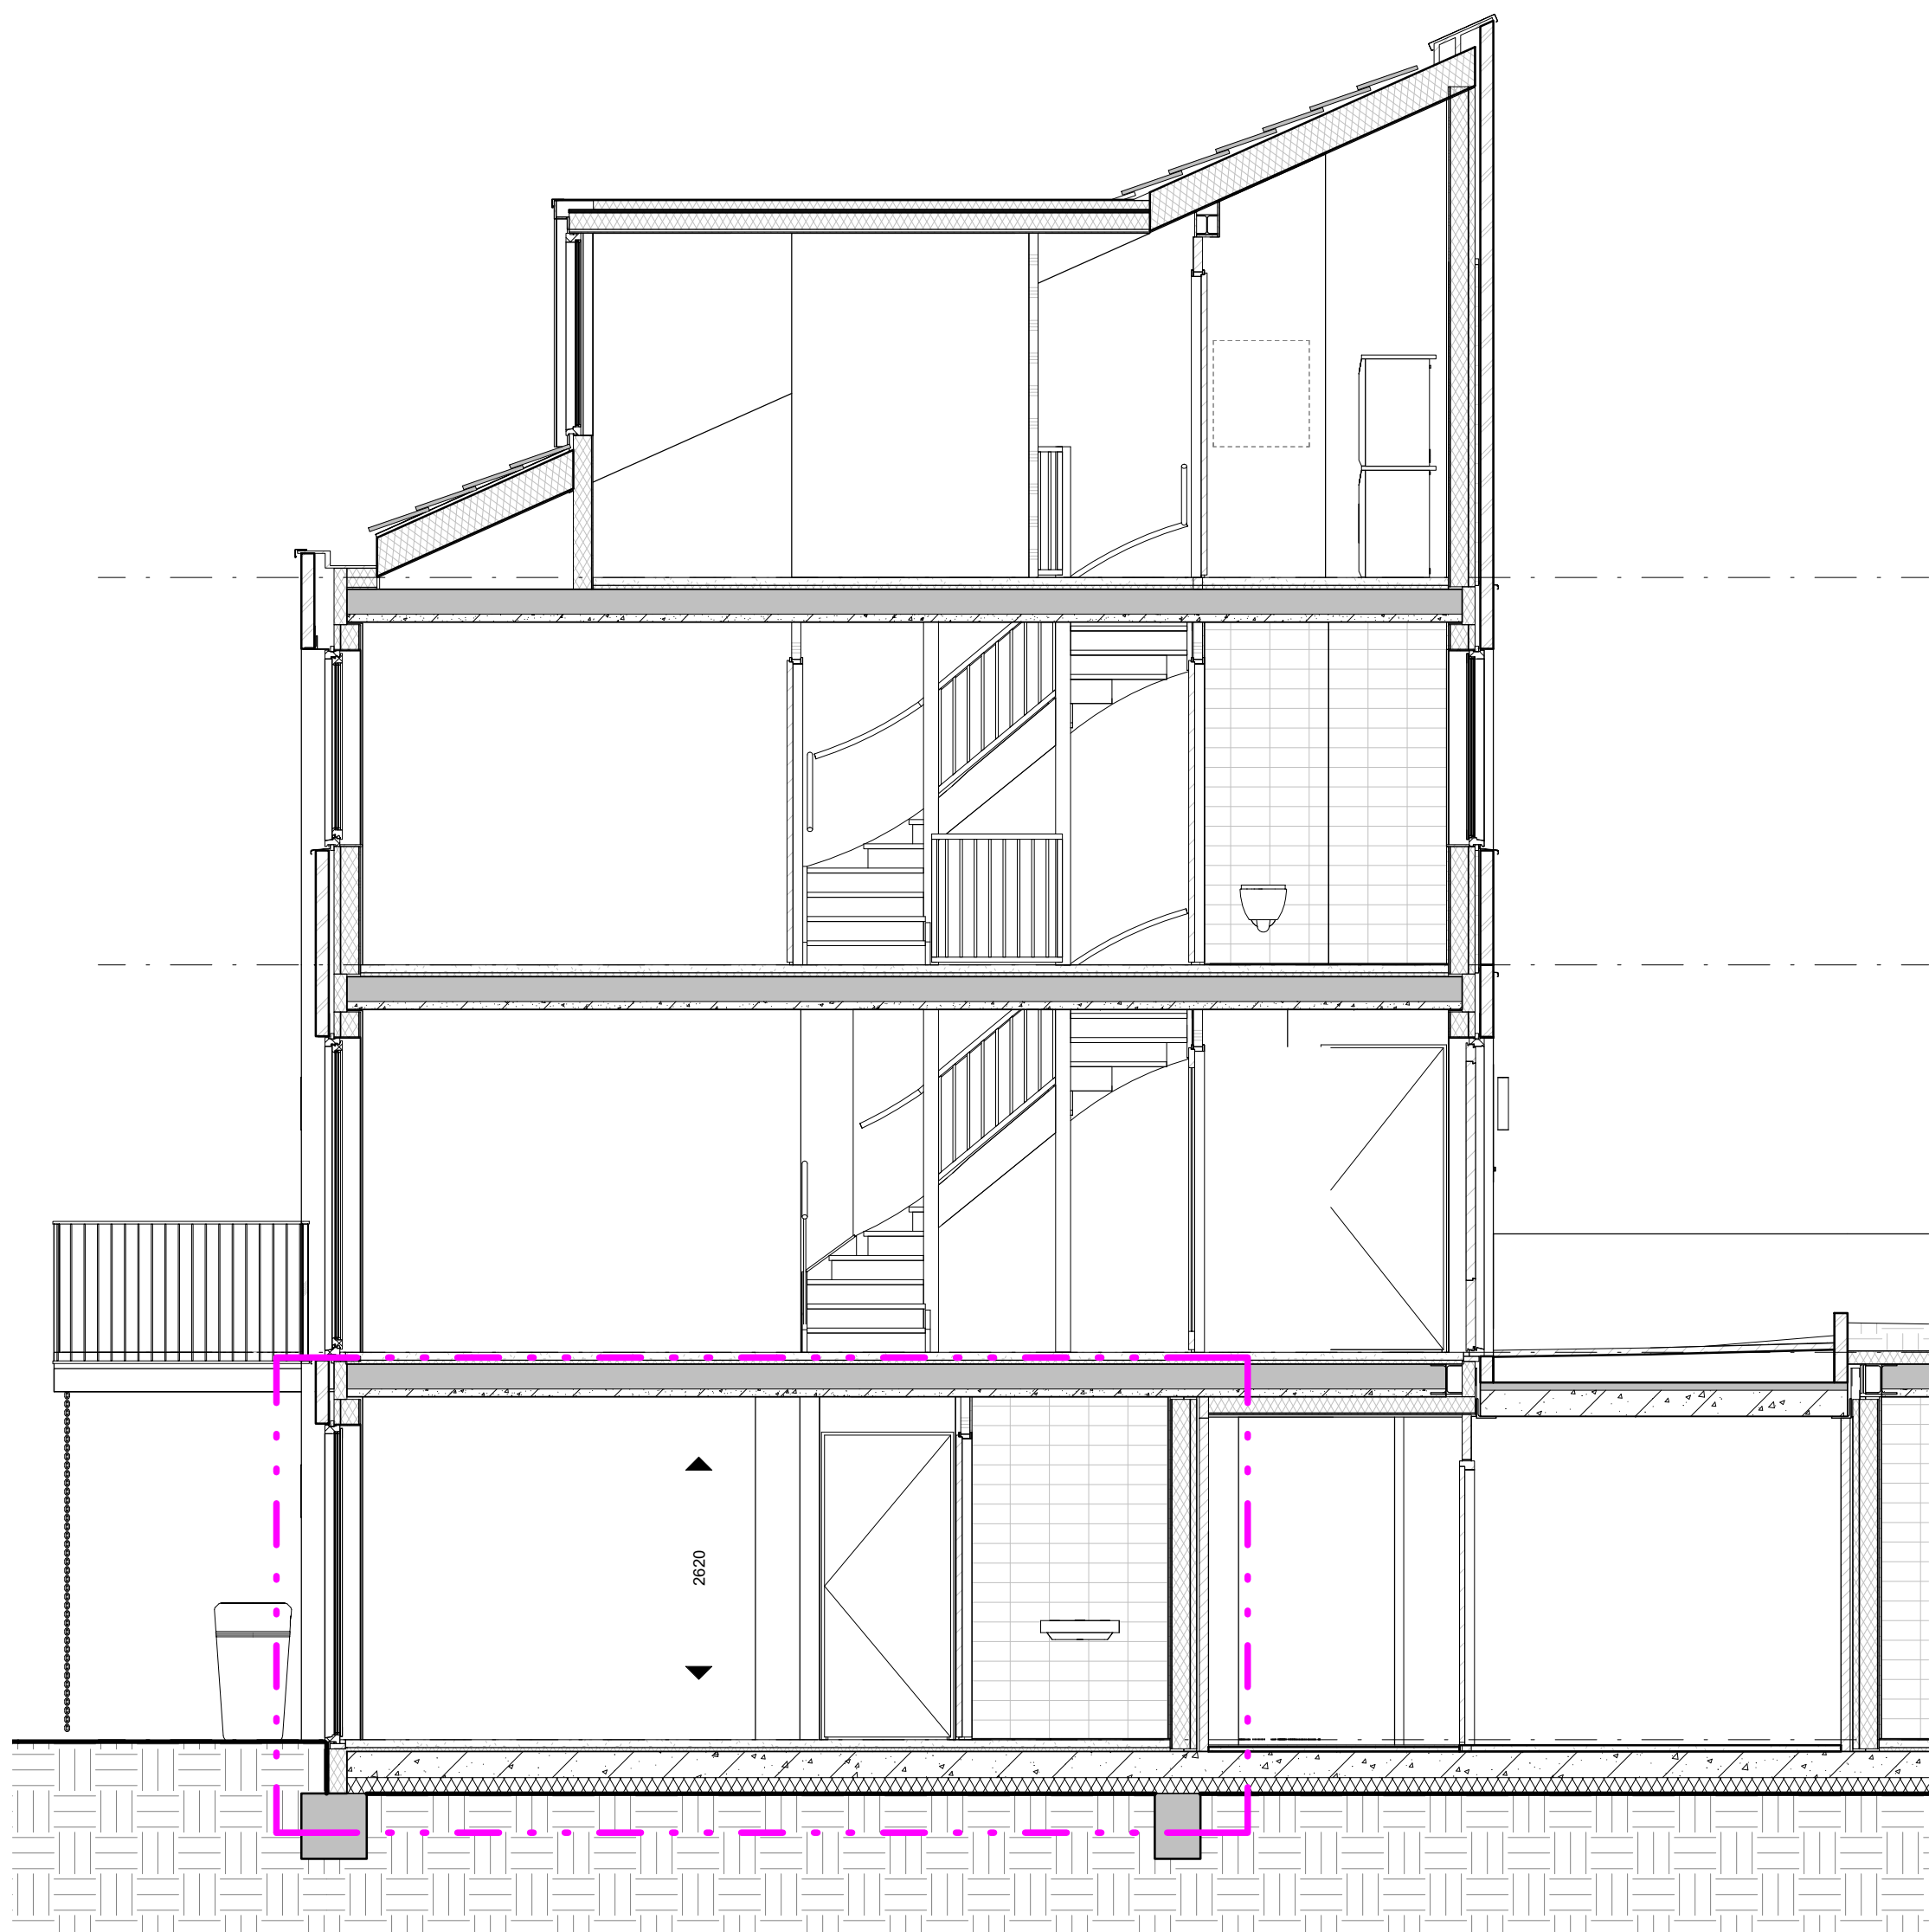

Doorsnede
schaal 1 : 50

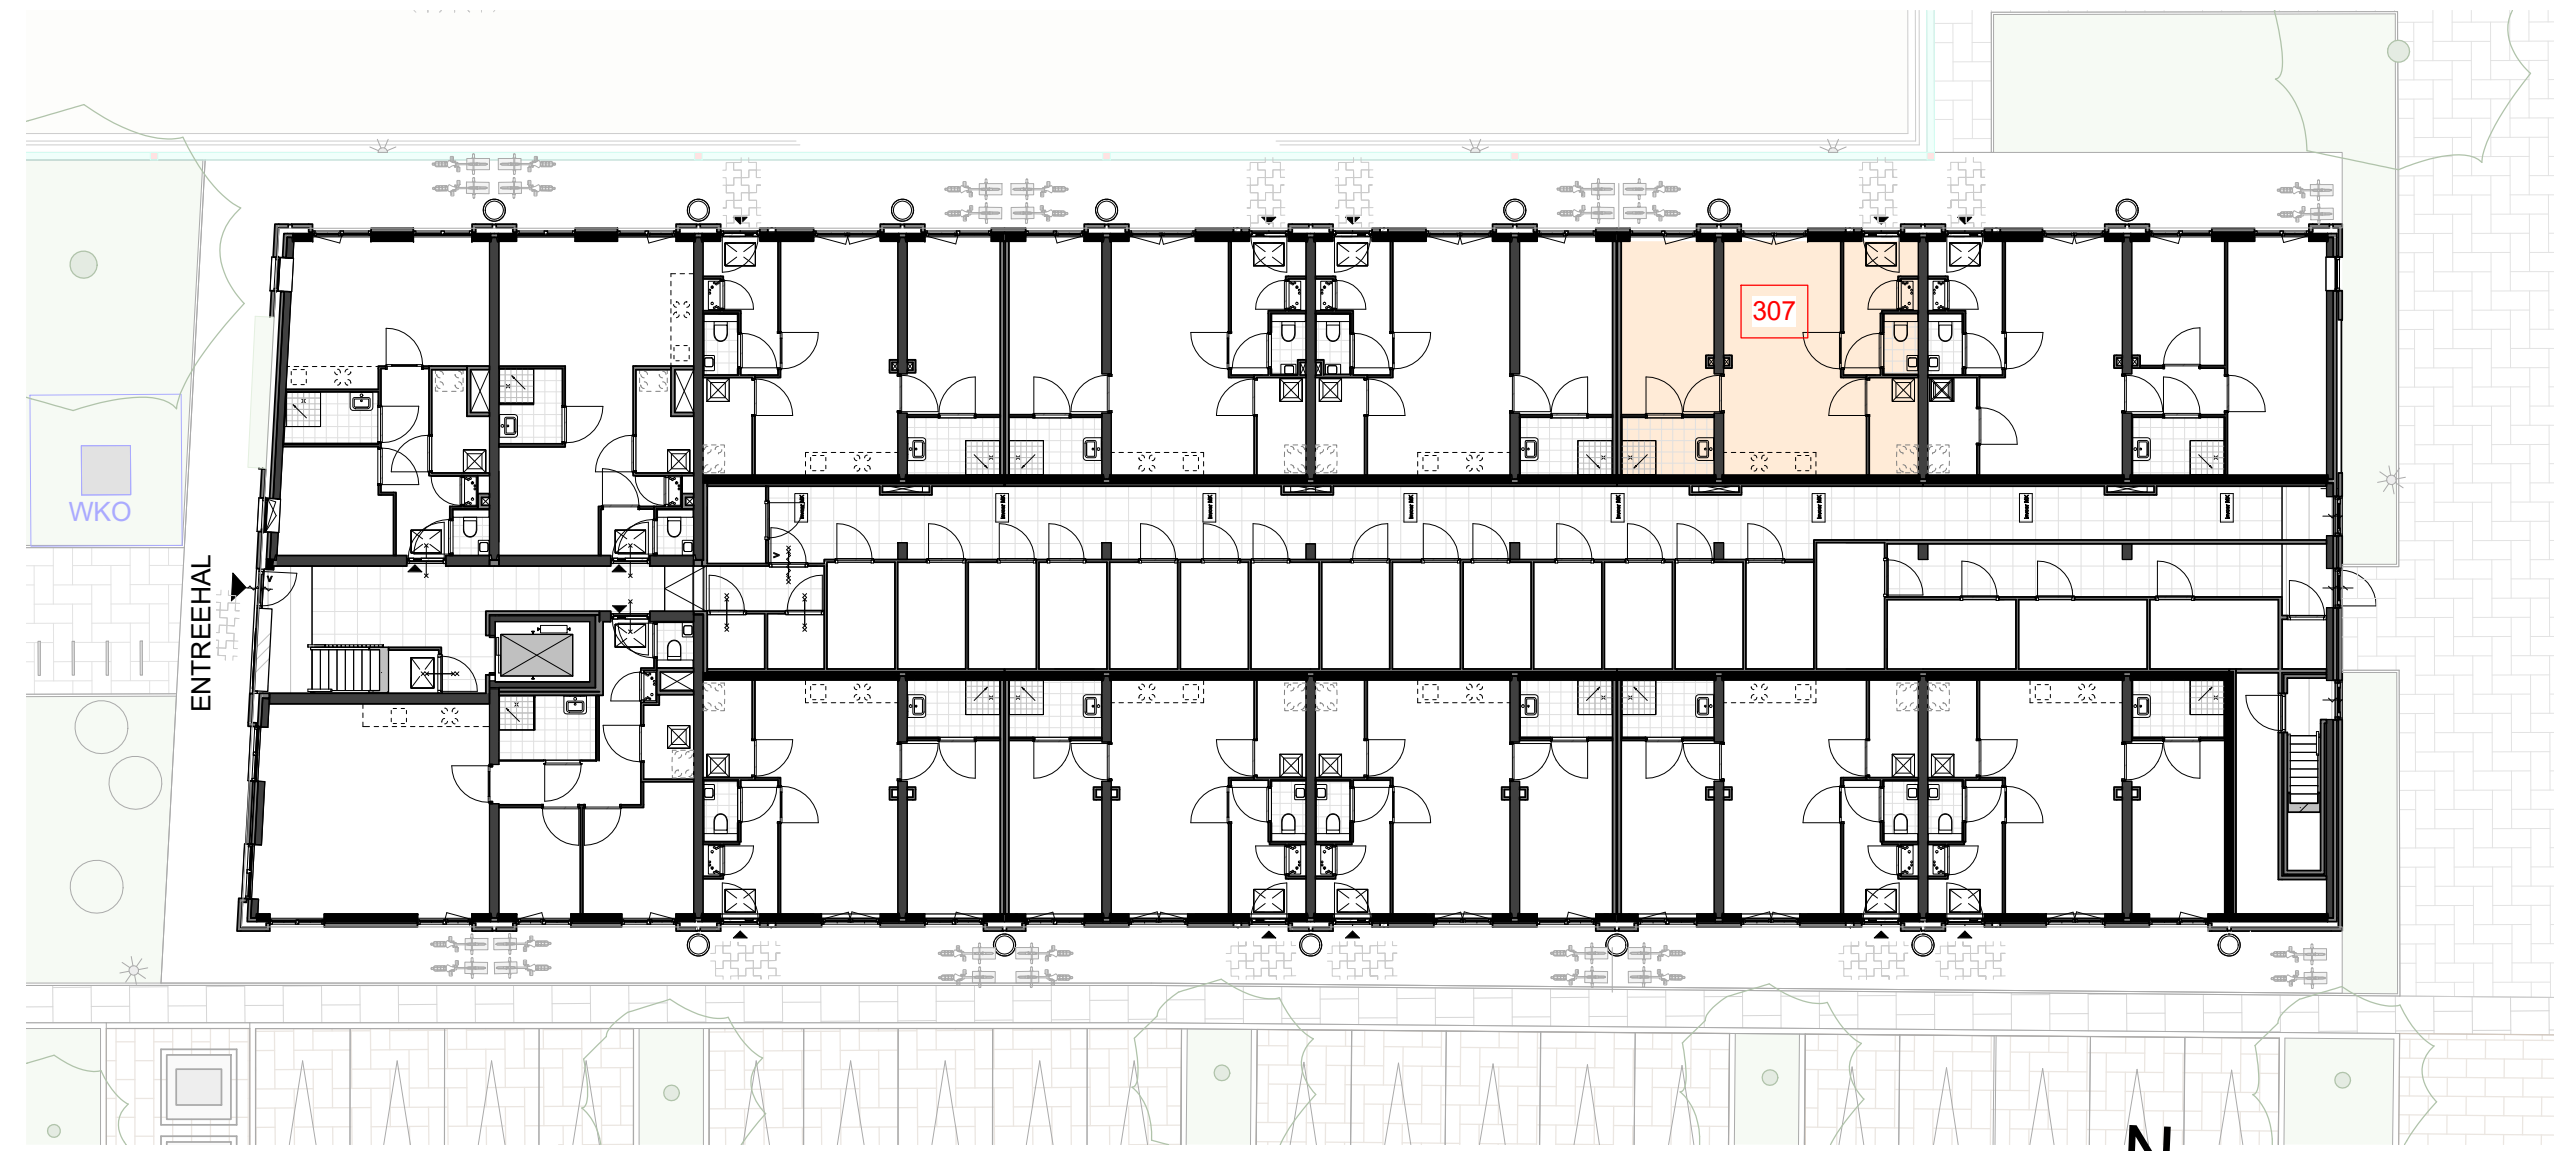

beganeggrond, Gebouw 3
schaal 1 : 200

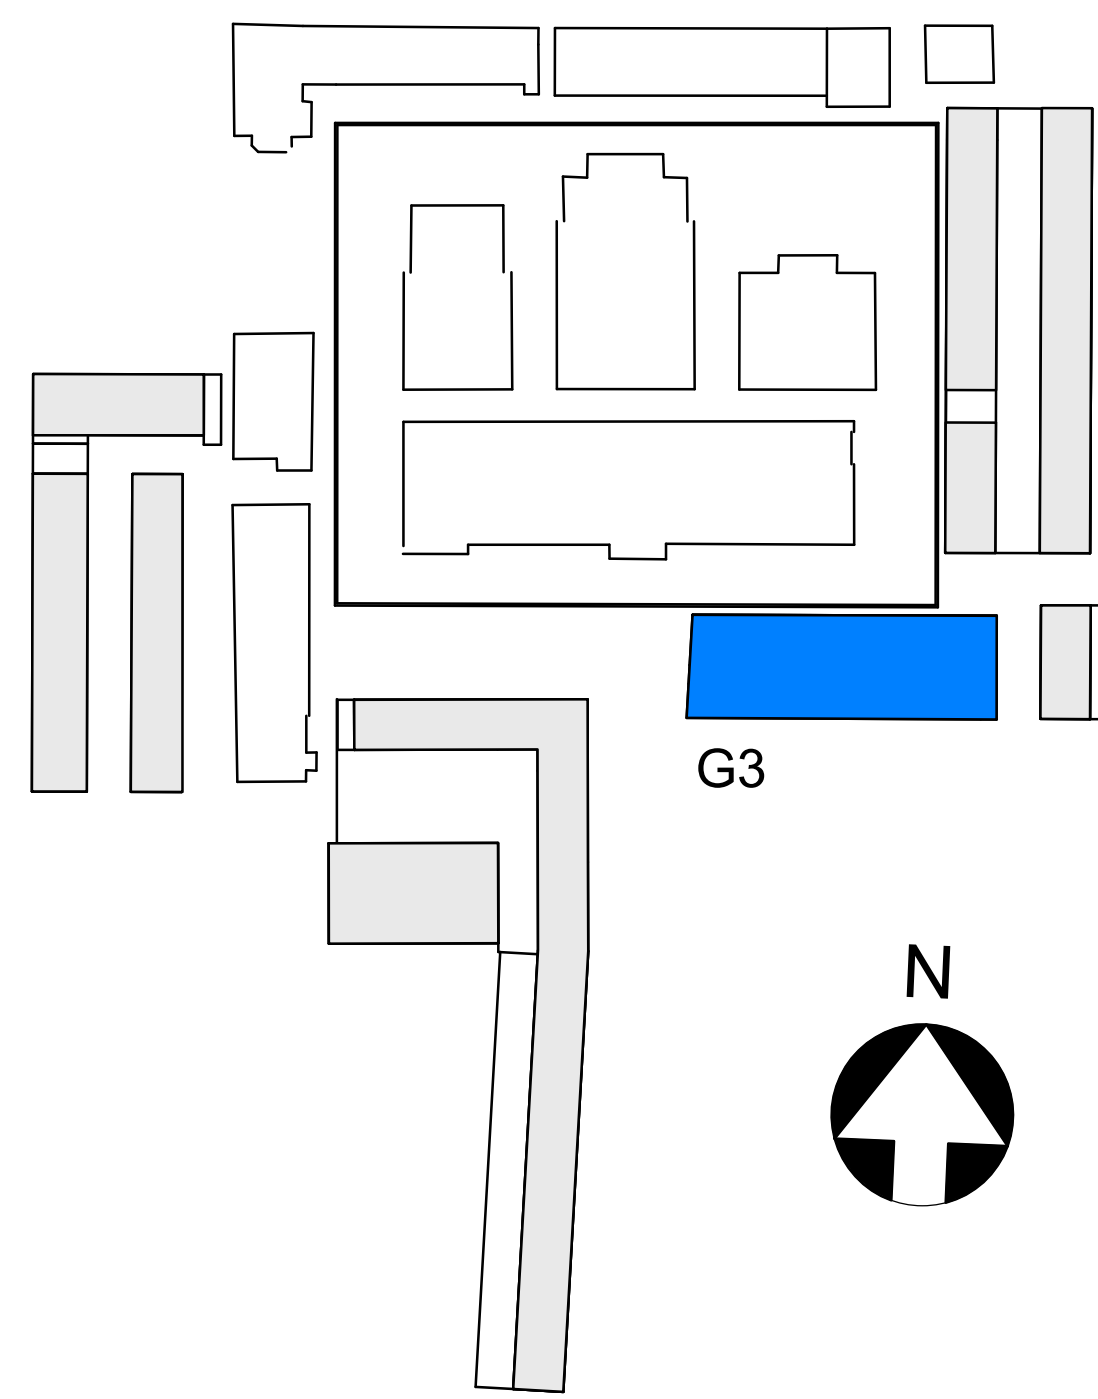

Renvooi	
	metselwerk
	isolatie
	kalkzandsteen
	lhwg betonwand
	HSB-wand
	metalschuifwand
	gipsblok
	woningentree
	zelfsluitend
	30 minuten brandwerend
	60 minuten brandwerend
	meterkast
	plaatingsruimte wasmachine/-droger
	vloer tegelwerk
	keuken opstelling
	hemelwaterafvoer / regenput
	huisnummersteen
	woningentree verlichtingsarmatuur
	schematische aanduiding woning (gevel / doorsnede)
	schematische aanduiding woning (plattegrond)
	ventilatie

Renvooi Elektra	
	Centraalkaas
	Lichtaansluitpunt buiten
	Lichtaansluitpunt onder lichtaansluitpunt
	Lichtaansluitpunt wand badkamer
	Lichtaansluitpunt
	Enkeelpolige schakelaar
	Wisselschakelaar
	Serieschakelaar
	Combinatie (schakelaar en wcd onder 2-voudig raam)
	Enkele wcd met randaarde
	Dubbele wcd met randaarde, horizontale montage
	Enkele wcd met randaarde, spatwaterdicht
	Dubbele wcd met randaarde, opbouw meterkast 3011 doos
	Groepenvendeelkast
	AK
	KK
	MV
	VW
	K
	o
	w
	bo
	DR
	WM
	Enel
	SV
	R
	Centraalkaas l.b.v. Rookmelder, verzamelpunt Thermostaat
	CAI
	Loze leiding uit meterkast
	Schel. aangesloten op bedrukker in meterkast
	Intercombestel Vercoma BeoView
	Bedrukker Rond
	Th
	COF
	Impulschakelaar in keuken 4x0.8 Jung 534EU in 3v raam met wcd
	Aardmat, douche
• Alle begingen zijn voorzien van een wandcontactdoos.	
Specifieke wcd's/aansluitpunten	
Enkele wcd met randaarde l.b.v. waskap	Enkele wcd met randaarde l.b.v. waskap
Enkele wcd met randaarde l.b.v. waskast	Enkele wcd met randaarde l.b.v. waskast
Enkele wcd met randaarde l.b.v. MV-Box	Enkele wcd met randaarde l.b.v. MV-Box
Enkele wcd met randaarde l.b.v. Verwarmingsverdelers	Enkele wcd met randaarde l.b.v. Verwarmingsverdelers
Perfor wcd l.b.v. Koken-2200V	Perfor wcd l.b.v. Koken-2200V
Loze leiding l.b.v. Oven	Loze leiding l.b.v. Oven
Loze leiding l.b.v. Vaatwasser	Loze leiding l.b.v. Vaatwasser
Loze leiding l.b.v. Boiler	Loze leiding l.b.v. Boiler
Enkele wcd met randaarde l.b.v. Droger	Enkele wcd met randaarde l.b.v. Droger
Enkele wcd met randaarde l.b.v. Wasmachine	Enkele wcd met randaarde l.b.v. Wasmachine
Enkele wcd l.b.v. Elektrische radiator	Enkele wcd l.b.v. Elektrische radiator
Dubbele wcd met randaarde opbouw l.b.v. Stadsverwarming	Dubbele wcd met randaarde opbouw l.b.v. Stadsverwarming
Rookmelder	Rookmelder
Centraalkaas l.b.v. Rookmelder, verzamelpunt Thermostaat	Centraalkaas l.b.v. Rookmelder, verzamelpunt Thermostaat
Bedraad aansluitpunt CAI	Bedraad aansluitpunt CAI
Loze leiding uit meterkast	Loze leiding uit meterkast
Schel. aangesloten op bedrukker in meterkast	Schel. aangesloten op bedrukker in meterkast
Intercombestel Vercoma BeoView	Intercombestel Vercoma BeoView
Bedrukker Rond	Bedrukker Rond
Th	Th
COF	COF
Impulschakelaar in keuken 4x0.8 Jung 534EU in 3v raam met wcd	Impulschakelaar in keuken 4x0.8 Jung 534EU in 3v raam met wcd
Aardmat, douche	Aardmat, douche
• Leiding l.b.v. Thermostaat (boven schakelaar) • Leiding l.b.v. Thermostaat (naast verwarmingsverdelers in warme kast)	

• MAATVOERING CA MATEN

BOUWNUMMER 307

KOPERSCONTRACTTEKENING






Ontwikkelcombinatie: BPD - De Nijls B.V.
Contractpartij: De Nijls B.V.



opdrachtgever
Slachthuisdistrict, Haarlem
(fase 1)
project

BOUWNUMMER_307
type 3D
Gebouw 3
tekeningen

RECHTING		Gedrukt	
formaat	A0	05-11-2020	definitief
schaal	1:50 / 1:200	datum	status
VK G3 307		VK G3 307	
tekeningen		tekeningen	

Cie. VAN OMMEREN ARCHITECTEN

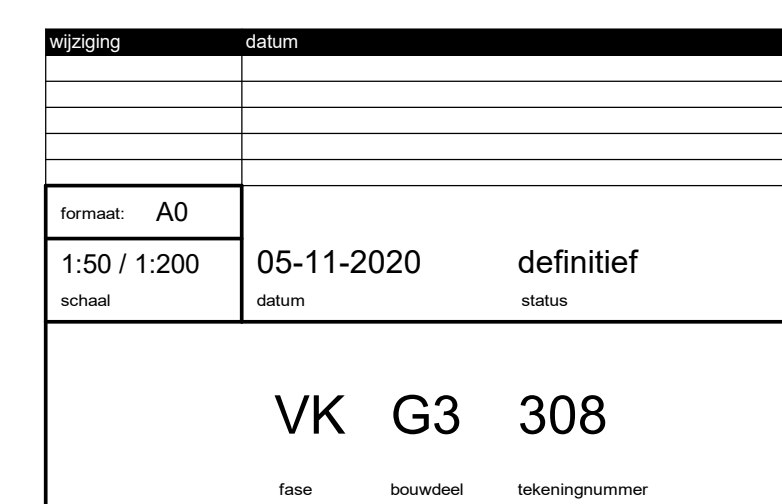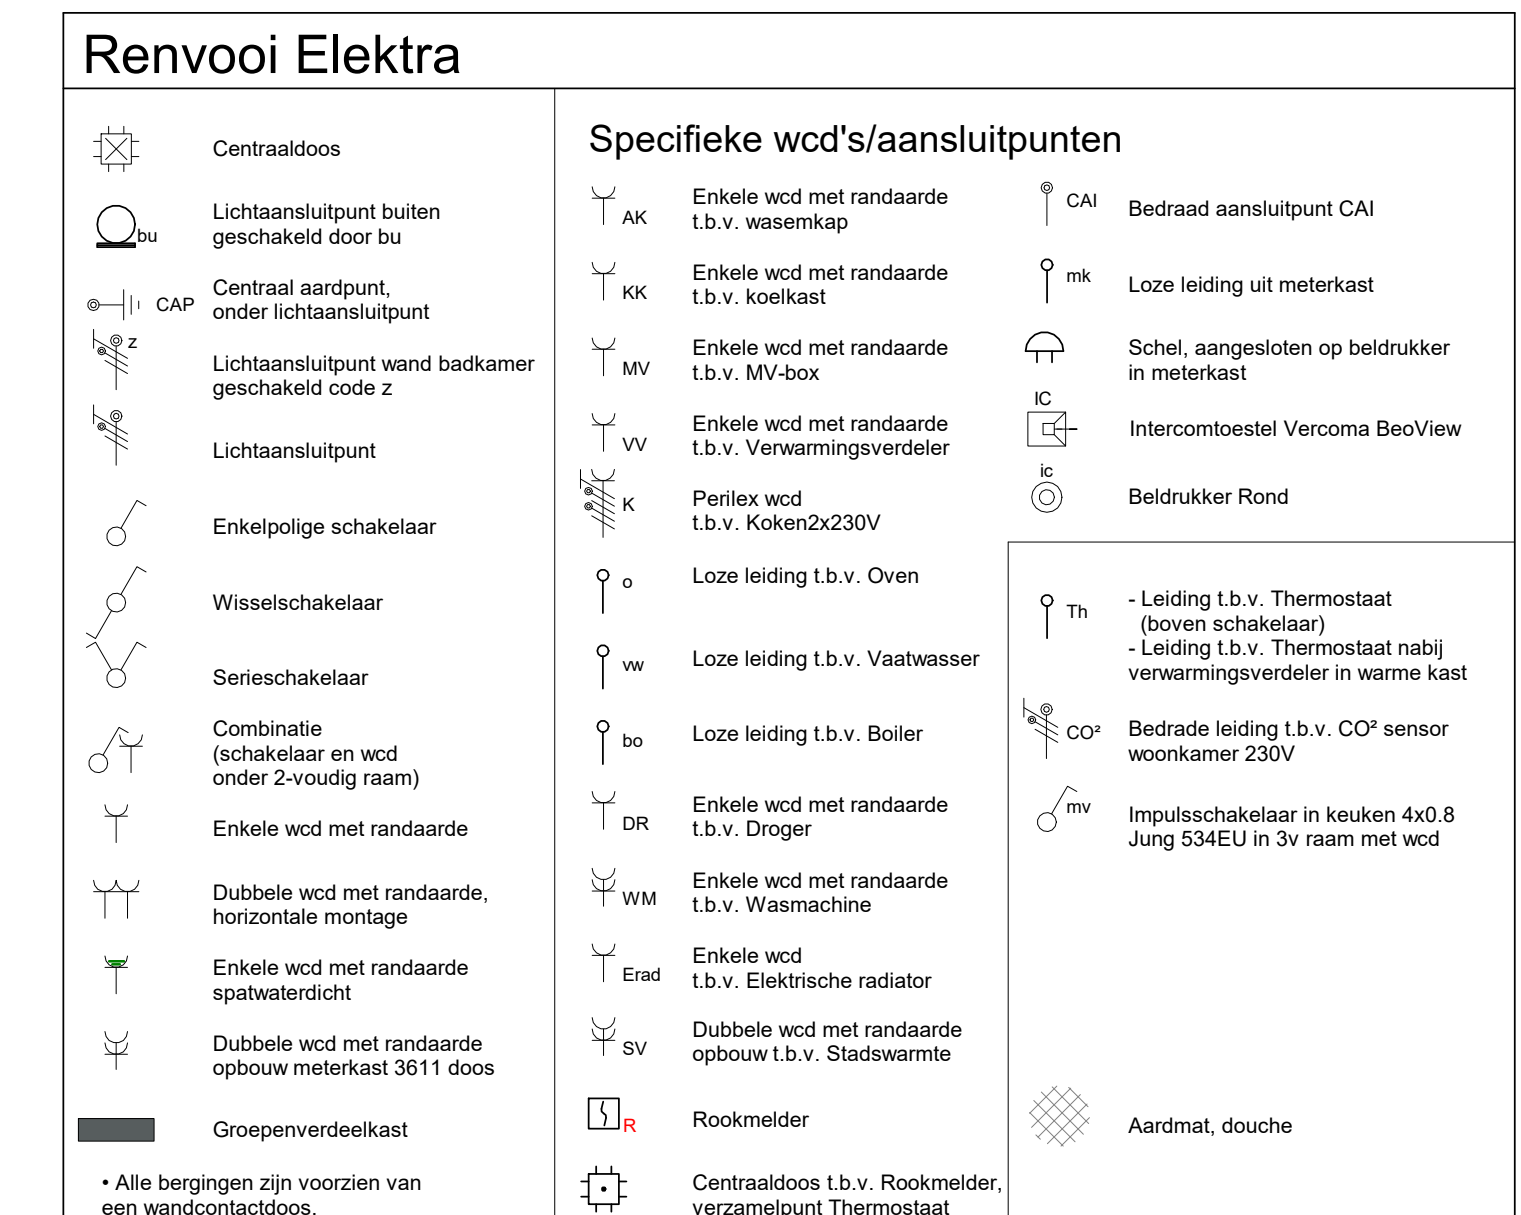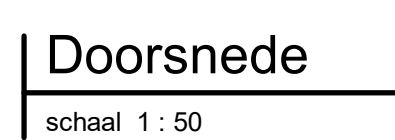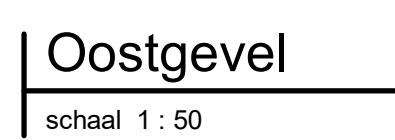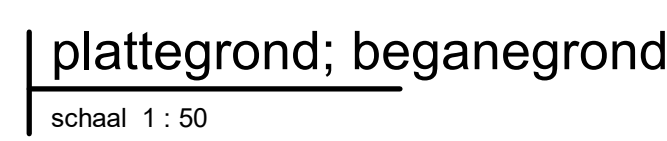

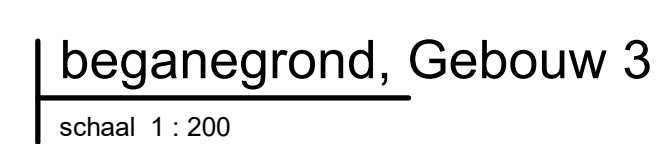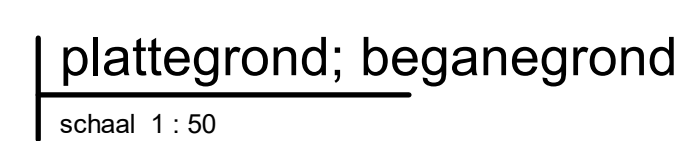

BOUWNUMMER 309



KOPERSCONTRACTTEKENING

Ontwikkelcombinatie: BPD - De Nijs B.V.
Contractpartij: De Nijs B.V.

Slachthuisdistrict, Haarlem
(fase 1)

BOUWNUMMER_309
type 3D
Gebouw 3

wsping	datum	
format: A0		
1:50 / 1:200	05-11-2020	definitief
archief	datum	status
VK G3 309		
face	boundref	tekeningnummer

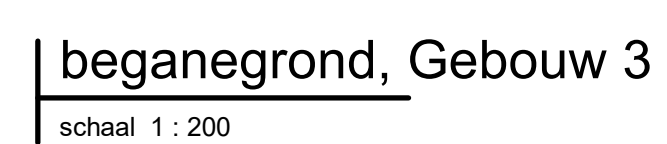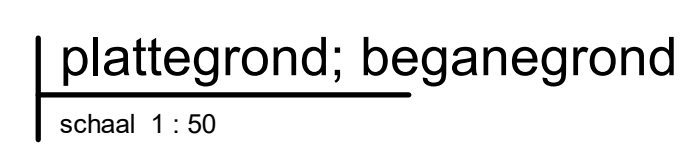

BOUWNUMMER 310

KOPERSCONTRACTTEKENING

Ontwikkelcombinatie: BPD - De Nijs B.V.
Contractpartij: De Nijs B.V.


Slachthuisdistrict, Haarlem
(fase 1)

BOUWNUMMER_310
type 3D
Gebouw 3


Cie.

VAN OMMEREN
ARCHITECTEN


w/zing	datum
formaat: A0	
1:50 / 1:200	05-11-2020 definitief
schaal	datum status
VK G3 310	
fase	bouwdeel tekeningnummer

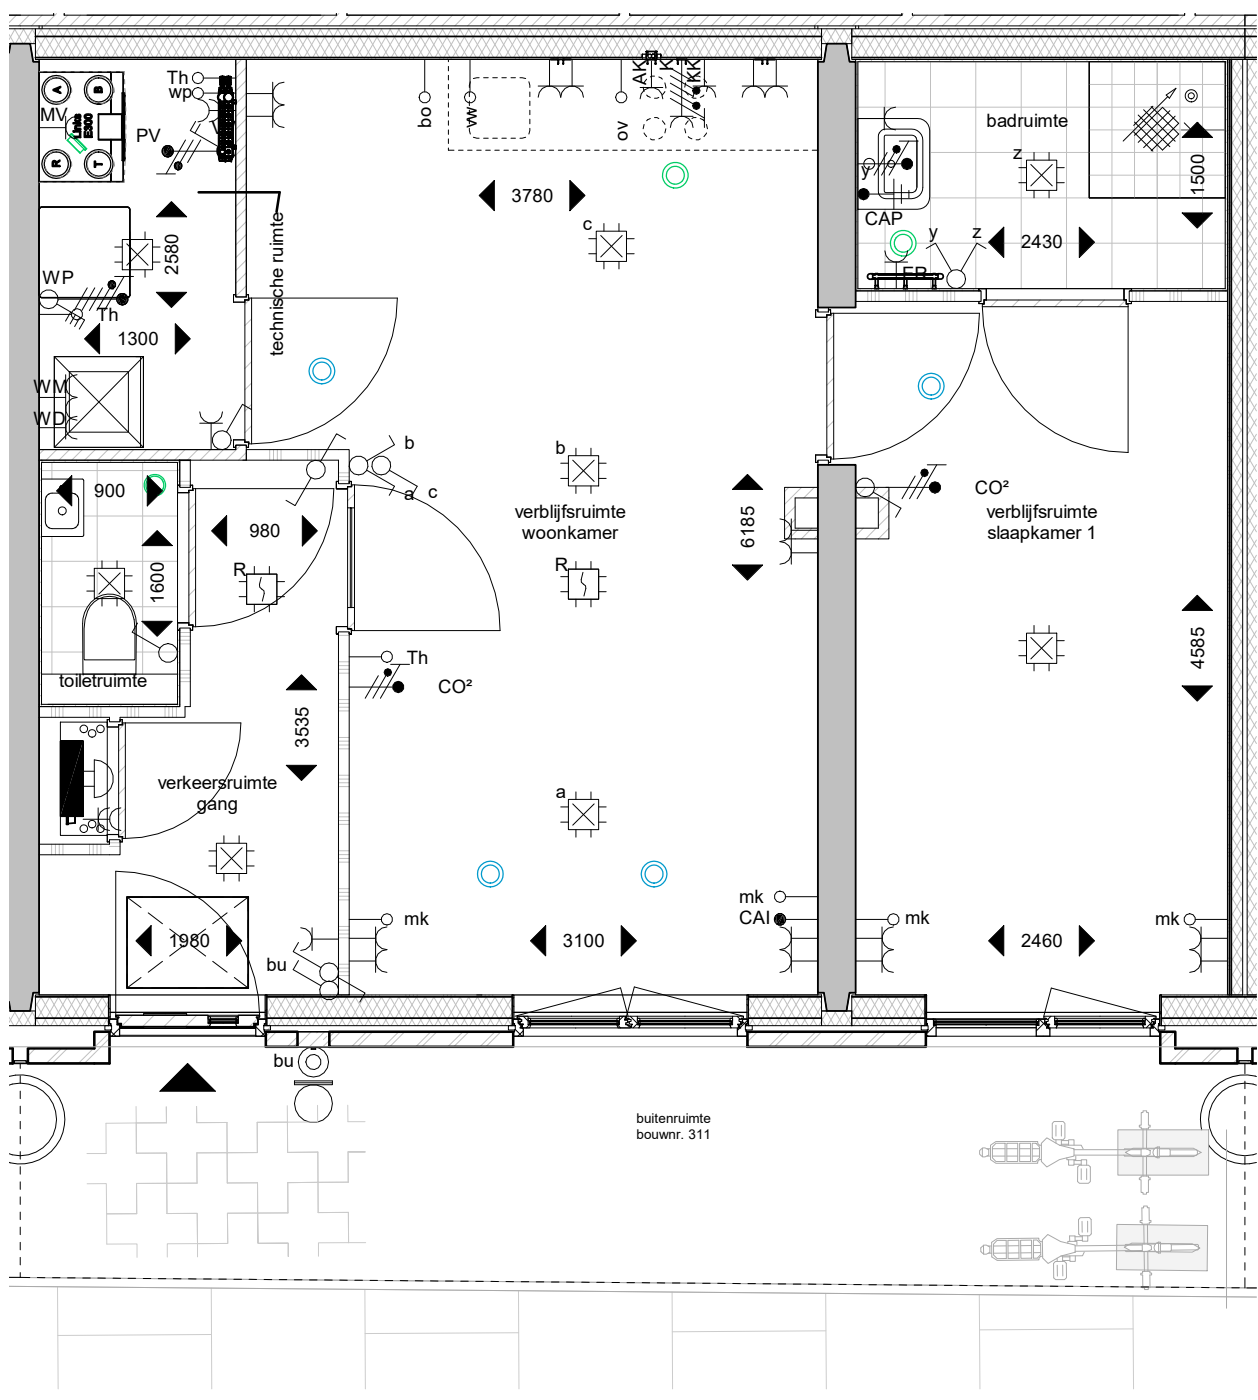

plattegrond; begane grond
schaal 1 : 50

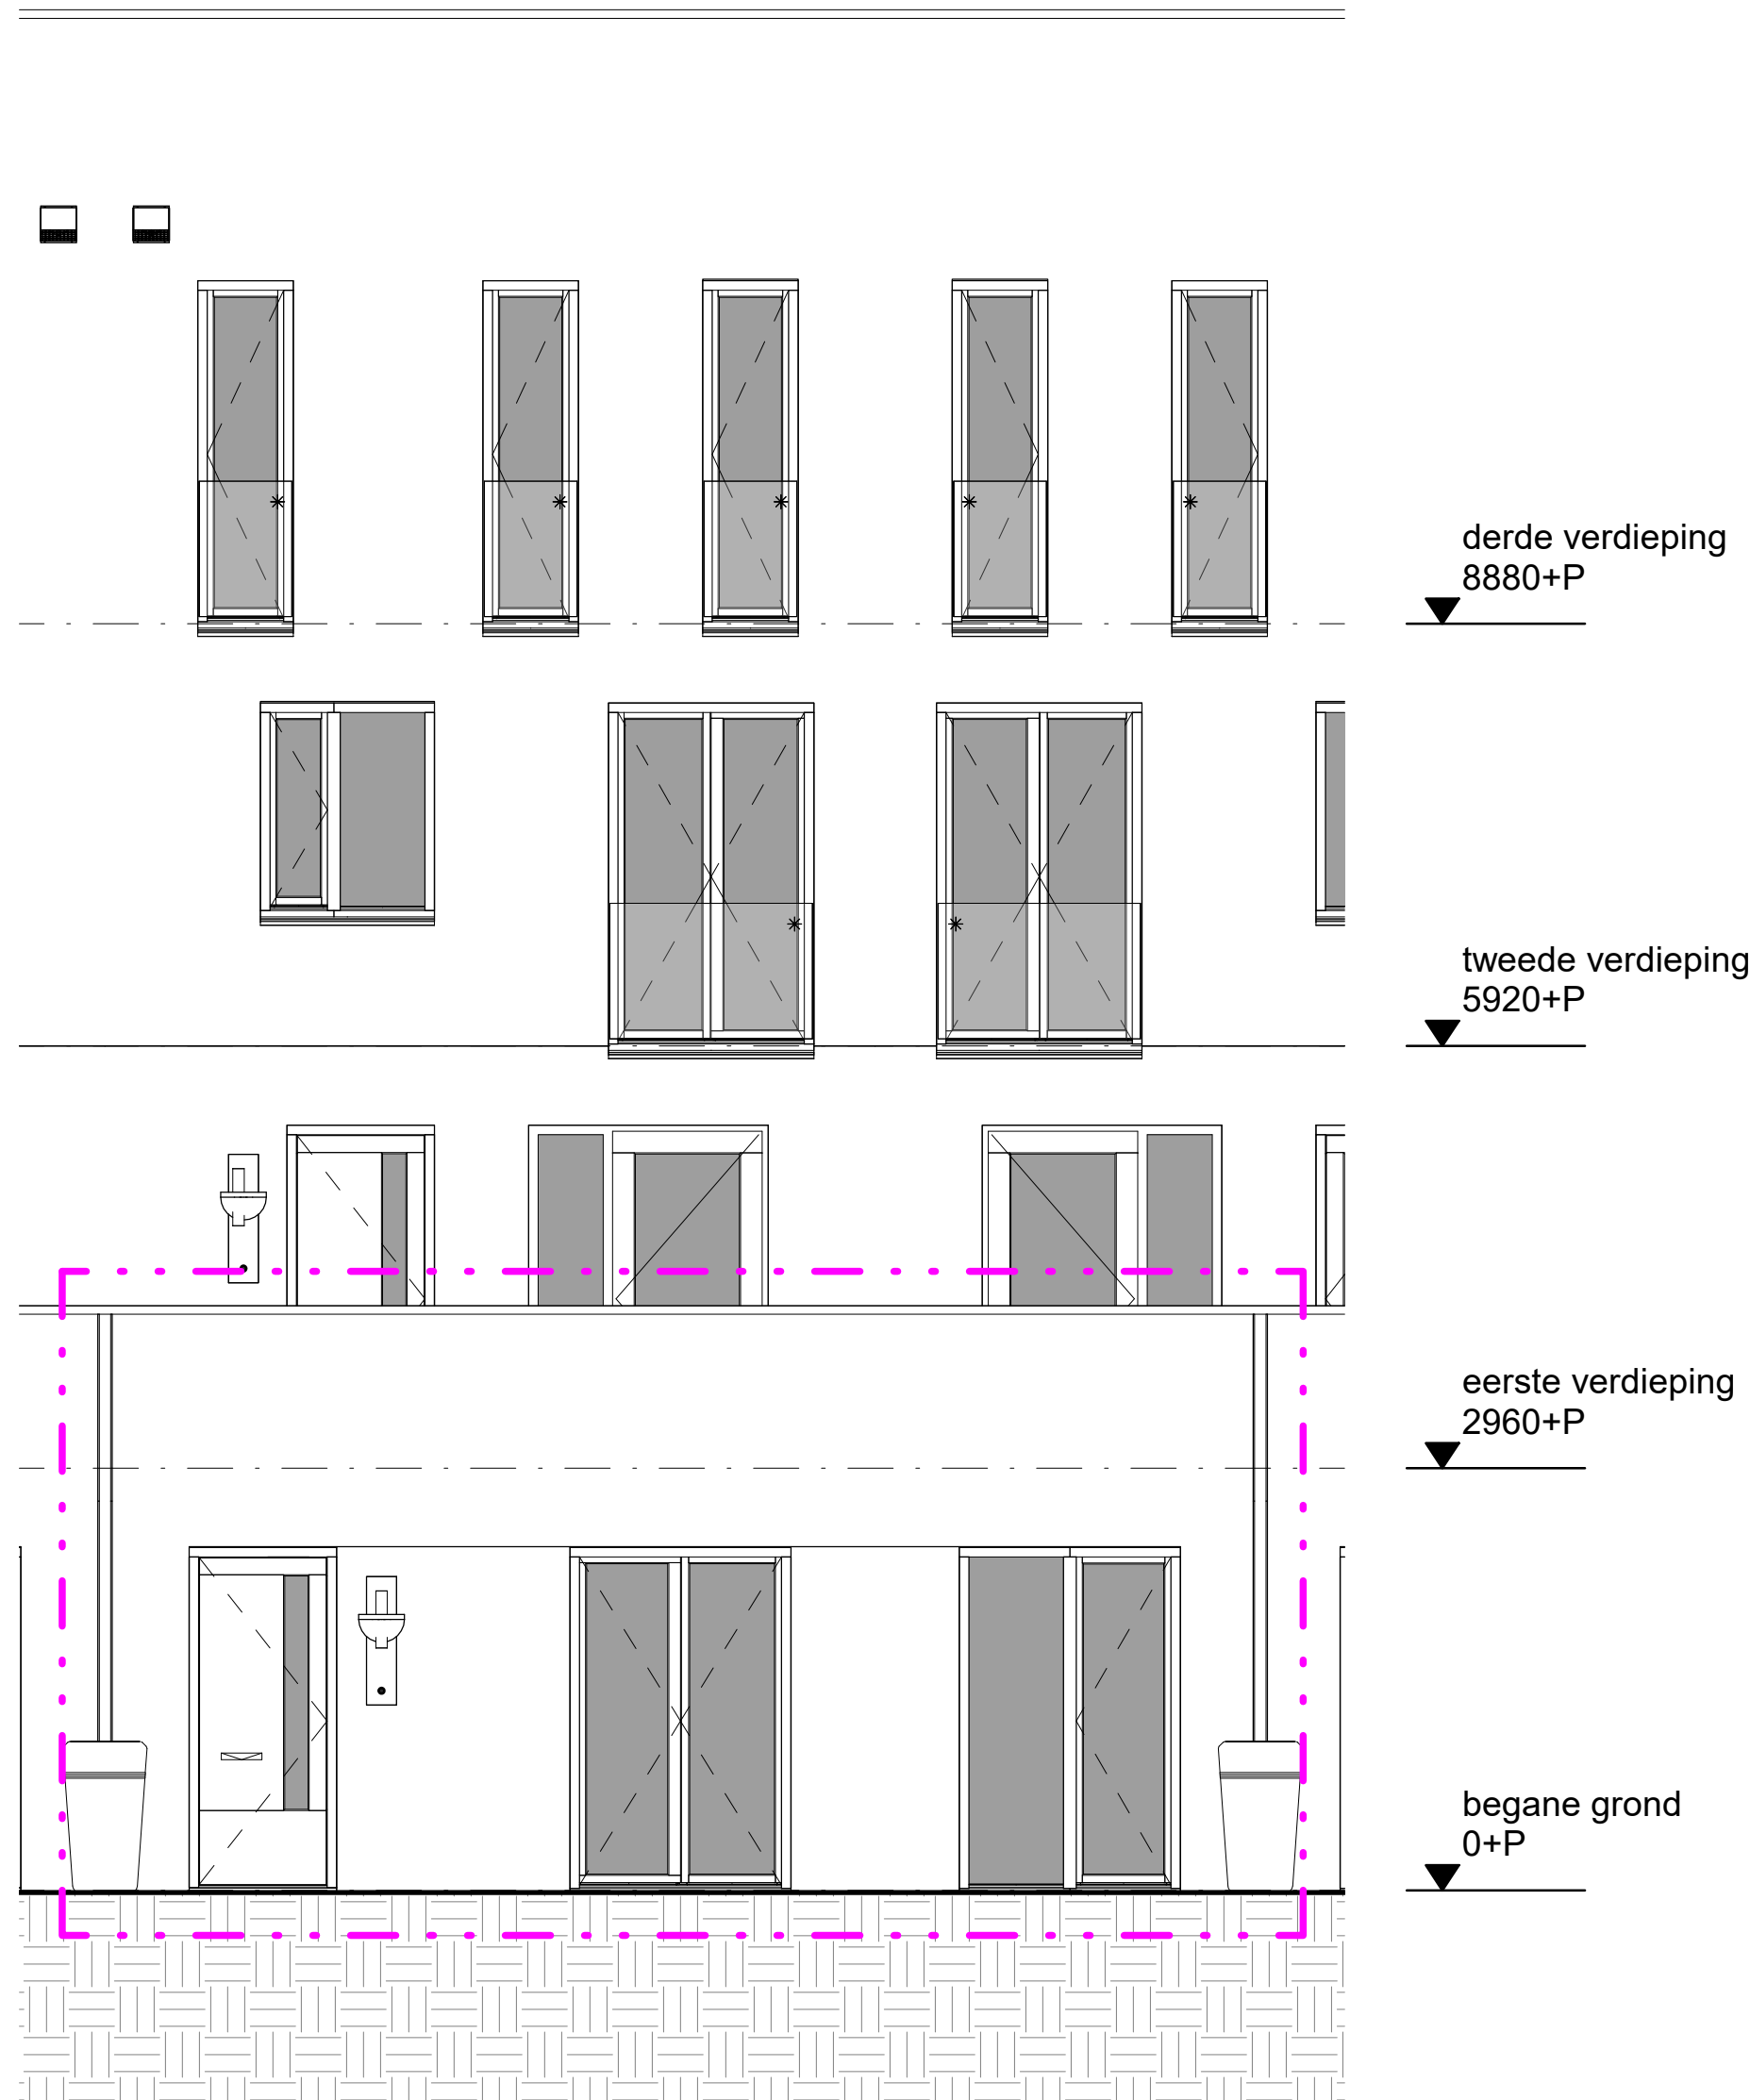


Zuidgevel
schaal 1 : 50

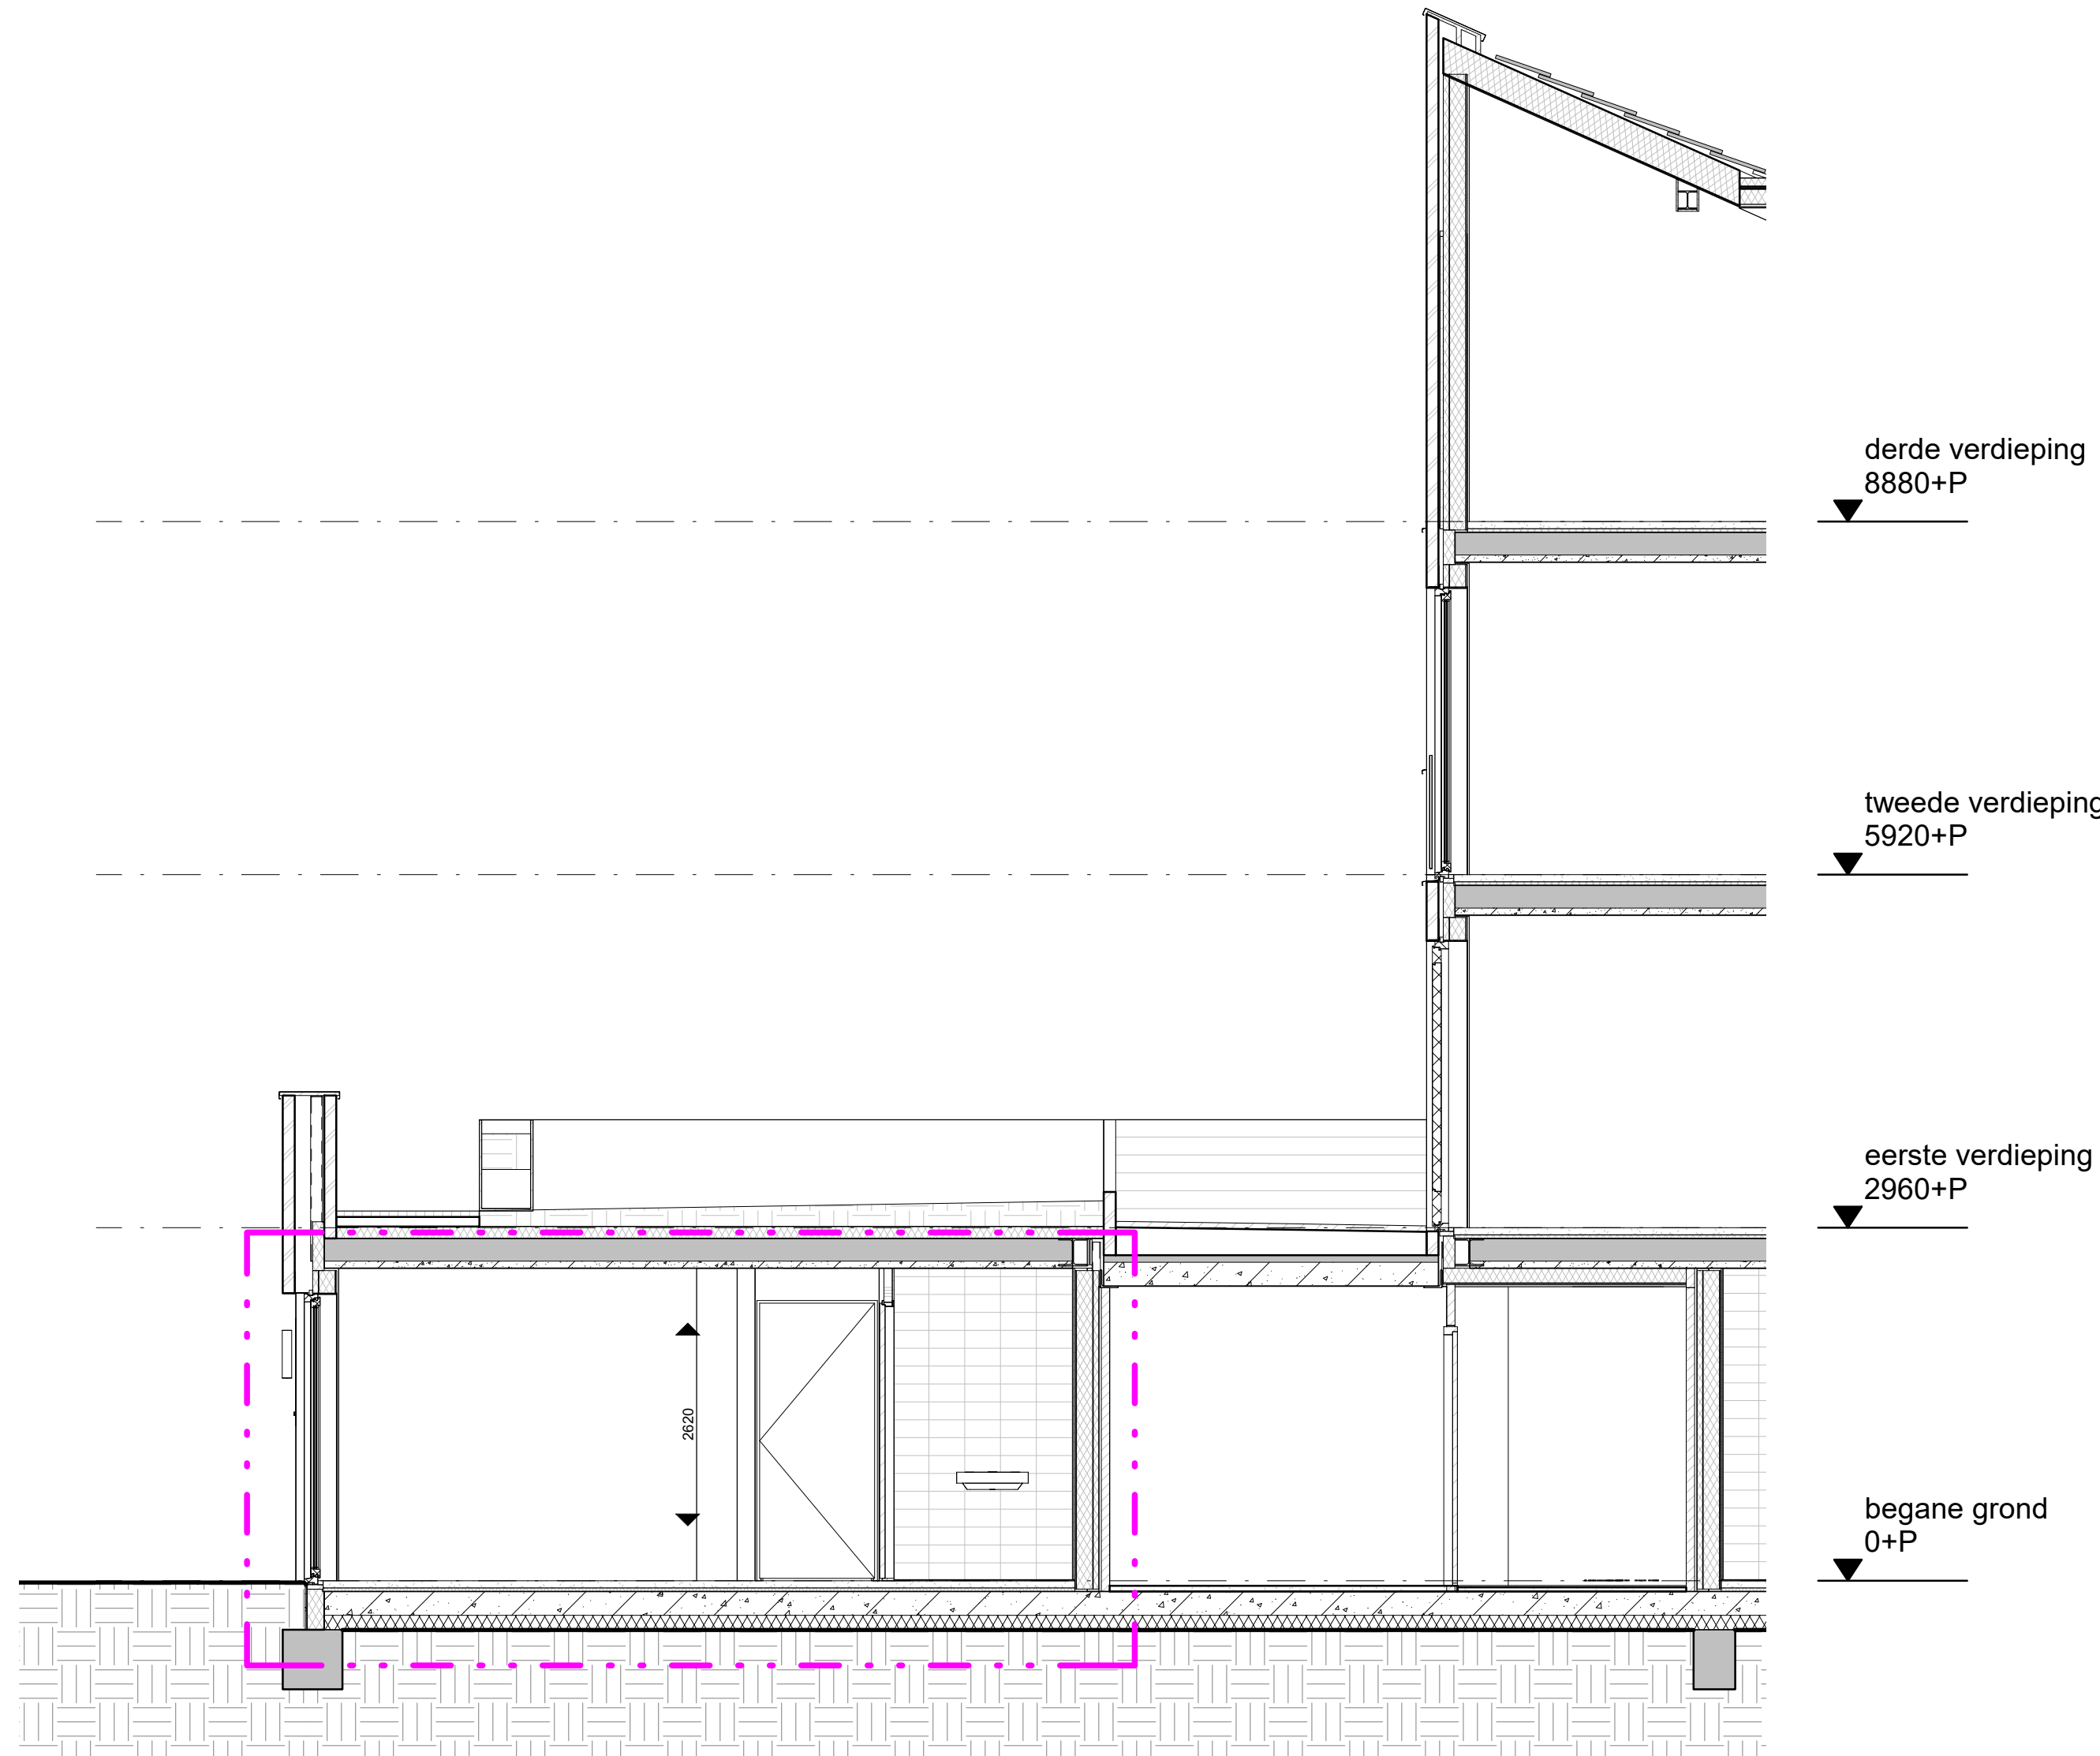


Doorsnede
schaal 1 : 50

Renvooi	
	metselwerk
	isolatie
	kalkzandsteen
	lhwg betonwand
	HSB-wand
	metalschuifwand
	gipsblok
	woningentree
	zelfsluitend
	30 minuten brandwerend
	60 minuten brandwerend
	meterkast
	plaatsingsruimte wasmachine/-droger
	vloer tegelwerk
	keuken opstelling
	hemelwaterafvoer / regenput
	huisnummersteen
	woningentree verlichtingsarmatuur
	schematische aanduiding woning (gevel / doorsnede)
	schematische aanduiding woning (plattegrond)
	ventilatie

Renvooi Elektra	
	Centraalkaas
	Lichtaansluitpunt buiten
	Centraal aansluitpunt onder lichtaansluitpunt
	Lichtaansluitpunt wand badkamer
	Lichtaansluitpunt
	Enkelpolige schakelaar
	Wisselschakelaar
	Serieschakelaar
	Combinatie (schakelaar en wcd onder 2-voudig raam)
	Enkele wcd met randaarde
	Dubbele wcd met randaarde, horizontale montage
	Dubbele wcd met randaarde, spatwaterdicht
	Dubbele wcd met randaarde, opbouw meterkast 3611 doos
	Groepverdeelkast
	Enkele wcd met randaarde t.b.v. wasenkap
	Enkele wcd met randaarde t.b.v. waskast
	Enkele wcd met randaarde t.b.v. MV-Box
	Enkele wcd met randaarde t.b.v. Verwarmingsverdelers
	Perfor wcd t.b.v. Koken-220V
	Loze leiding t.b.v. Oven
	Loze leiding t.b.v. Vaatwasser
	Loze leiding t.b.v. Boiler
	Enkele wcd met randaarde t.b.v. Droger
	Enkele wcd met randaarde t.b.v. Wasmachine
	Enkele wcd t.b.v. Elektrische radiator
	Dubbele wcd met randaarde opbouw t.b.v. Stadsverwarming
	Rookmelder
	Centraalkaas t.b.v. Rookmelder, verzamelpunt Thermostaat
	Bedraad aansluitpunt CAI
	Loze leiding uit meterkast
	Schel. aangesloten op bedrukker in meterkast
	Intercombestel Vercoma BeoView
	Bedrukker Rond
	- Leiding t.b.v. Thermostaat (boven schakelaar)
	- Leiding t.b.v. Thermostaat (niet) verwarmingsverdelers in warme kast
	Impulschakelaar in keuken 4x0.8 Jung 534EU in 3v raam met wcd
	Aardmat, douche
• Alle begingen zijn voorzien van een wandcontactdoos.	

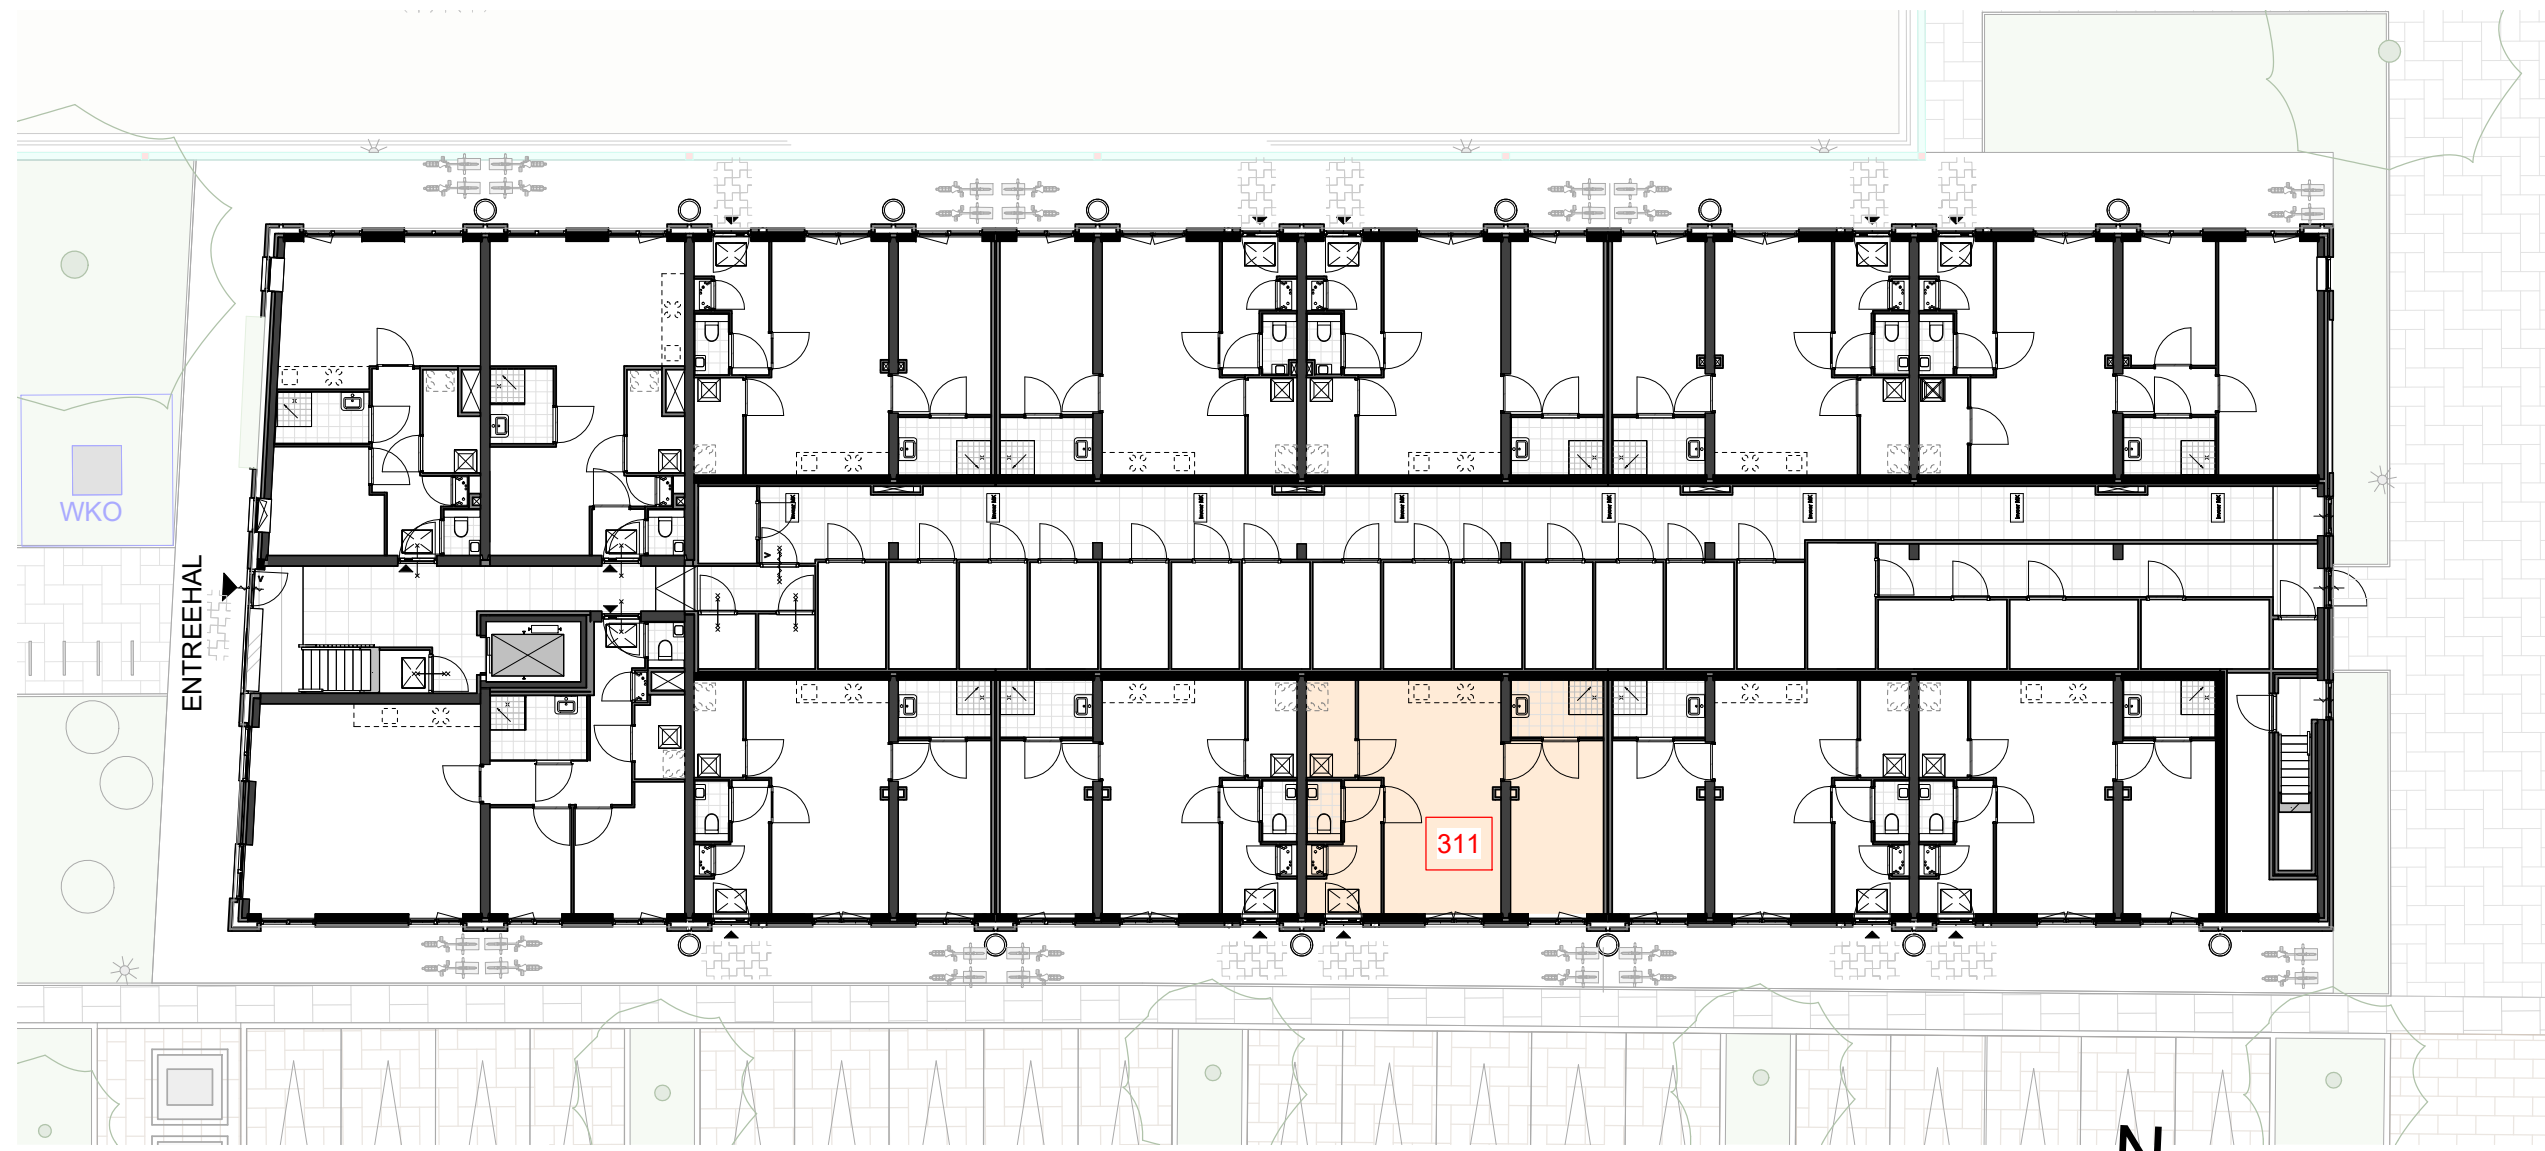

beganeg grond, Gebouw 3
schaal 1 : 200

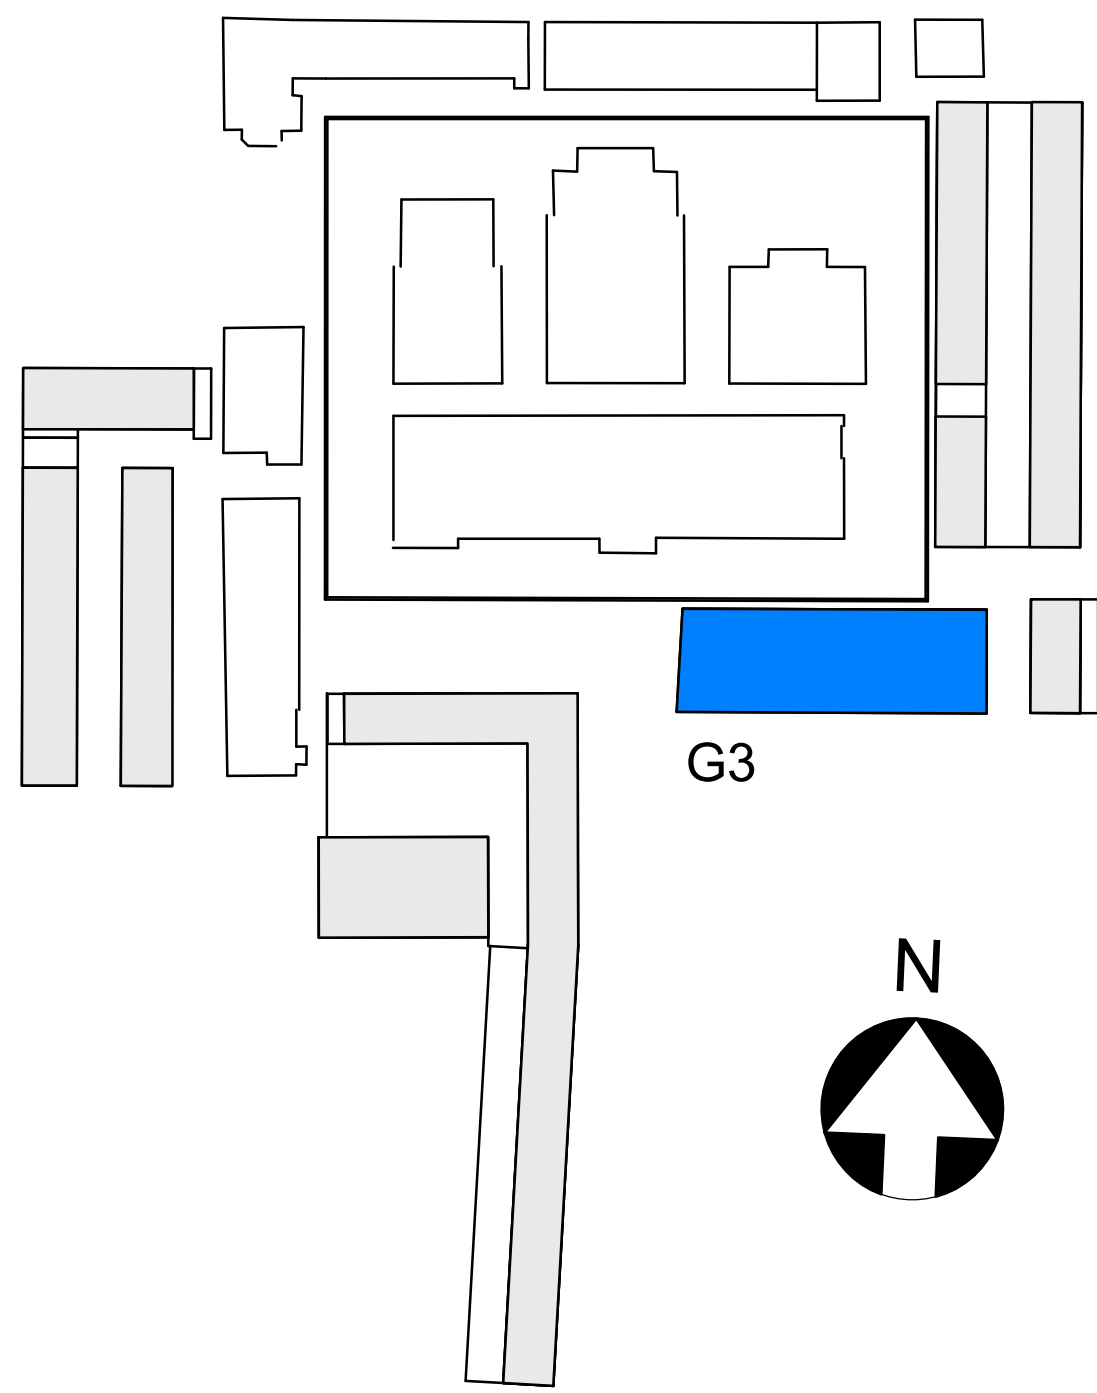

• MAATVOERING CA MATEN

BOUWNUMMER 311

KOPERSCONTRACTTEKENING



Ontwikkelcombinatie: BPD - De Nijls B.V.
Contractpartij: De Nijls B.V.

opdrachtgever
Slachthuisdistrict, Haarlem
(fase 1)
project

BOUWNUMMER_311
type 3D
Gebouw 3
tekeningen

A0		G3	
formaat	A0	formaat	G3
1:50 / 1:200	05-11-2020	definitief	
schaal	datum	status	
VK		G3	
311			
teken	teken	teken	teken

Cie. VAN OMMEREN ARCHITECTEN

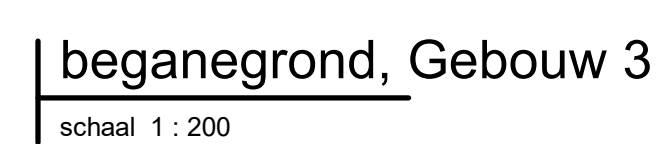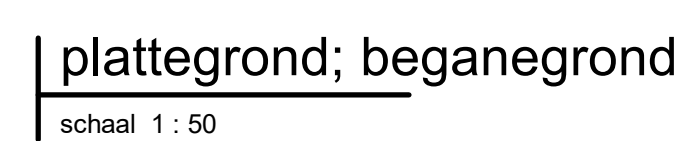

BOUWNUMMER 312


KOPERSCONTRACTTEKENING

Ontwikkelcombinatie: BPD - De Nijs B.V.
Contractpartij: De Nijs B.V.

Slachthuisdistrict, Haarlem
(fase 1)

BOUWNUMMER_312
type 3D
Gebouw 3


w(z)ging	datum	
formaat: A0		
1:50 / 1:200	05-11-2020	definitief
schaal	datum	status
VK G3 312		

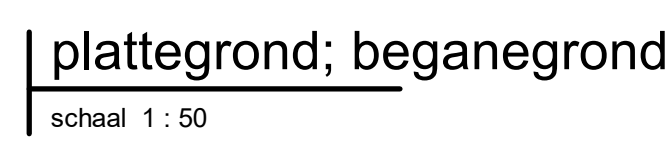

Renvooi Elektra

 Lichtaansluitpunt buiten geschikeld door by  Cap  Lichtaansluitpunt met bakmeier geschikeld code 2  Enkeelpolige schakelaar  Wisselschakelaar  Sereischakelaar  Combinatie (schakelaar en wad 2-voudig raam)  Enkele wad met raanda  Dubbele wad met raanda, horizontale montage  Enkele wad met raanda spatweldstus  Dubbele wad met raanda opbouw metkast 3611 doos	Centraalkaas Lichtaansluitpunt buiten geschikeld door by Centraal aansluitpunt voor lichtaansluitpunt Lichtaansluitpunt met bakmeier geschikeld code 2 Lichtaansluitpunt Enkeelpolige schakelaar Wisselschakelaar Sereischakelaar Combinatie (schakelaar en wad 2-voudig raam) Enkele wad met raanda Dubbele wad met raanda, horizontale montage Enkele wad met raanda spatweldstus Dubbele wad met raanda opbouw metkast 3611 doos	Specifieke wad's/aansluitpunten Enkele wad met raanda 12 v. wasselaar Enkele wad met raanda 12 v. kookkast Enkele wad met raanda 12 v. MV-box Enkele wad met raanda 12 v. Verwarmingselektre Perilex wad t.b.v. Koken2x30V Loze leiding t.b.v. Oven Loze leiding t.b.v. Vastwesser Loze leiding t.b.v. Boiler Enkele wad met raanda 12 v. Droger Enkele wad met raanda 12 v. Wasmaschine Enkele wad t.b.v. Elektrische radiator Dubbele wad met raanda opbouw t.b.v. Stadsverme Roekmeider Centraal t.b.v. Roekmeider, vervangend Thermostaat	CAI Bedraad aansluitpunt CAI Loze leiding uit metkast Schel, aangeleiden op bedrucker in metkast Intercombedeet Vercoom Bevol Bedrucker Rind Th Leiding t.b.v. Thermostaat (boven schakelaar) Leiding t.b.v. Thermostaat nabij verwarmingselektre in warme kast CO Bedrade leiding t.b.v. CO° sensor woonkamer 250V Impulschakelaar in kasten: Ad 8 Jung 534E1 in 3x raam met wad Aardmat, douche
---	---	---	---

• Alle tekening is voorzeten van een verandertussien

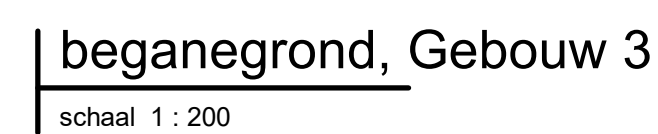

BOUWNUMMER 313

KOPERSCONTRACTTEKENING

Ontwikkelcombinatie: BPD - De Nijs B.V.
Contractpartij: De Nijs B.V.


Slachthuisdistrict, Haarlem
(fase 1)

BOUWNUMMER_313
type 3D
Gebouw 3


W320102	datum	
formaat: A0		
1:50 / 1:200	05-11-2020	definitief
schaal	datum	status
VK G3 313 fase boundied tekeningsnummer		




plattegrond; 1e verdieping
schaal 1:50

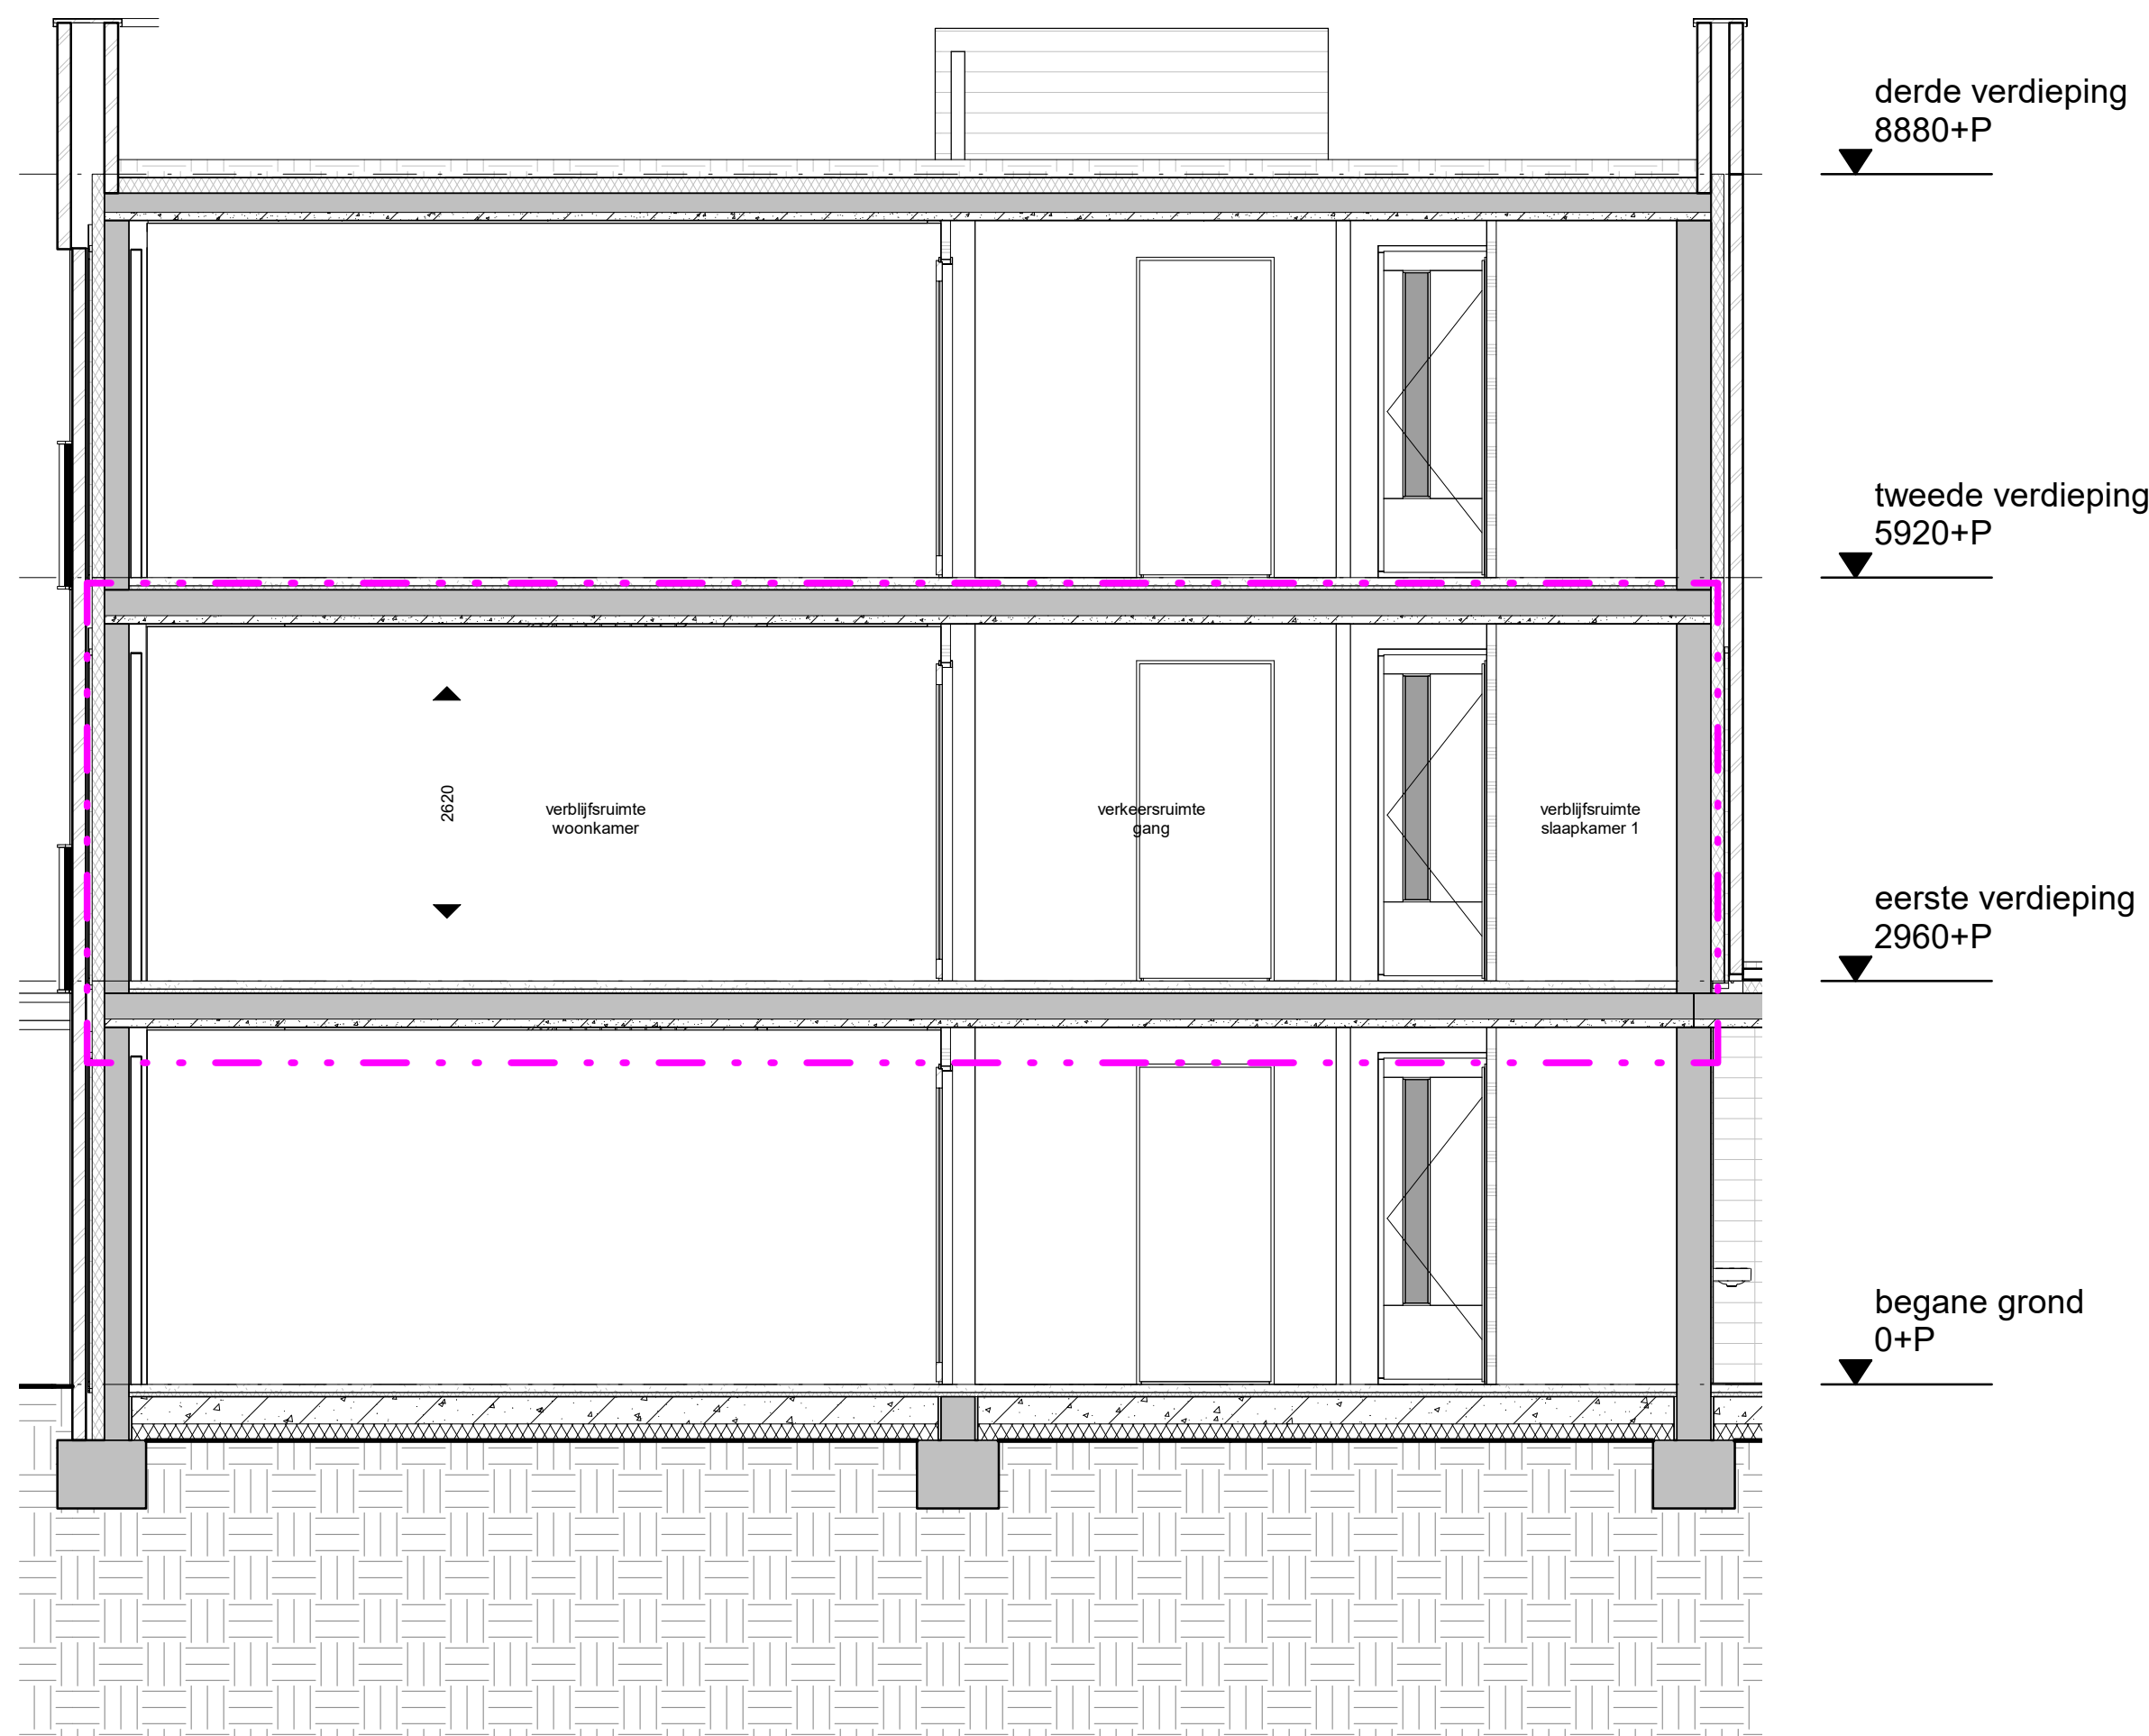

Doorsnede
schaal 1:50

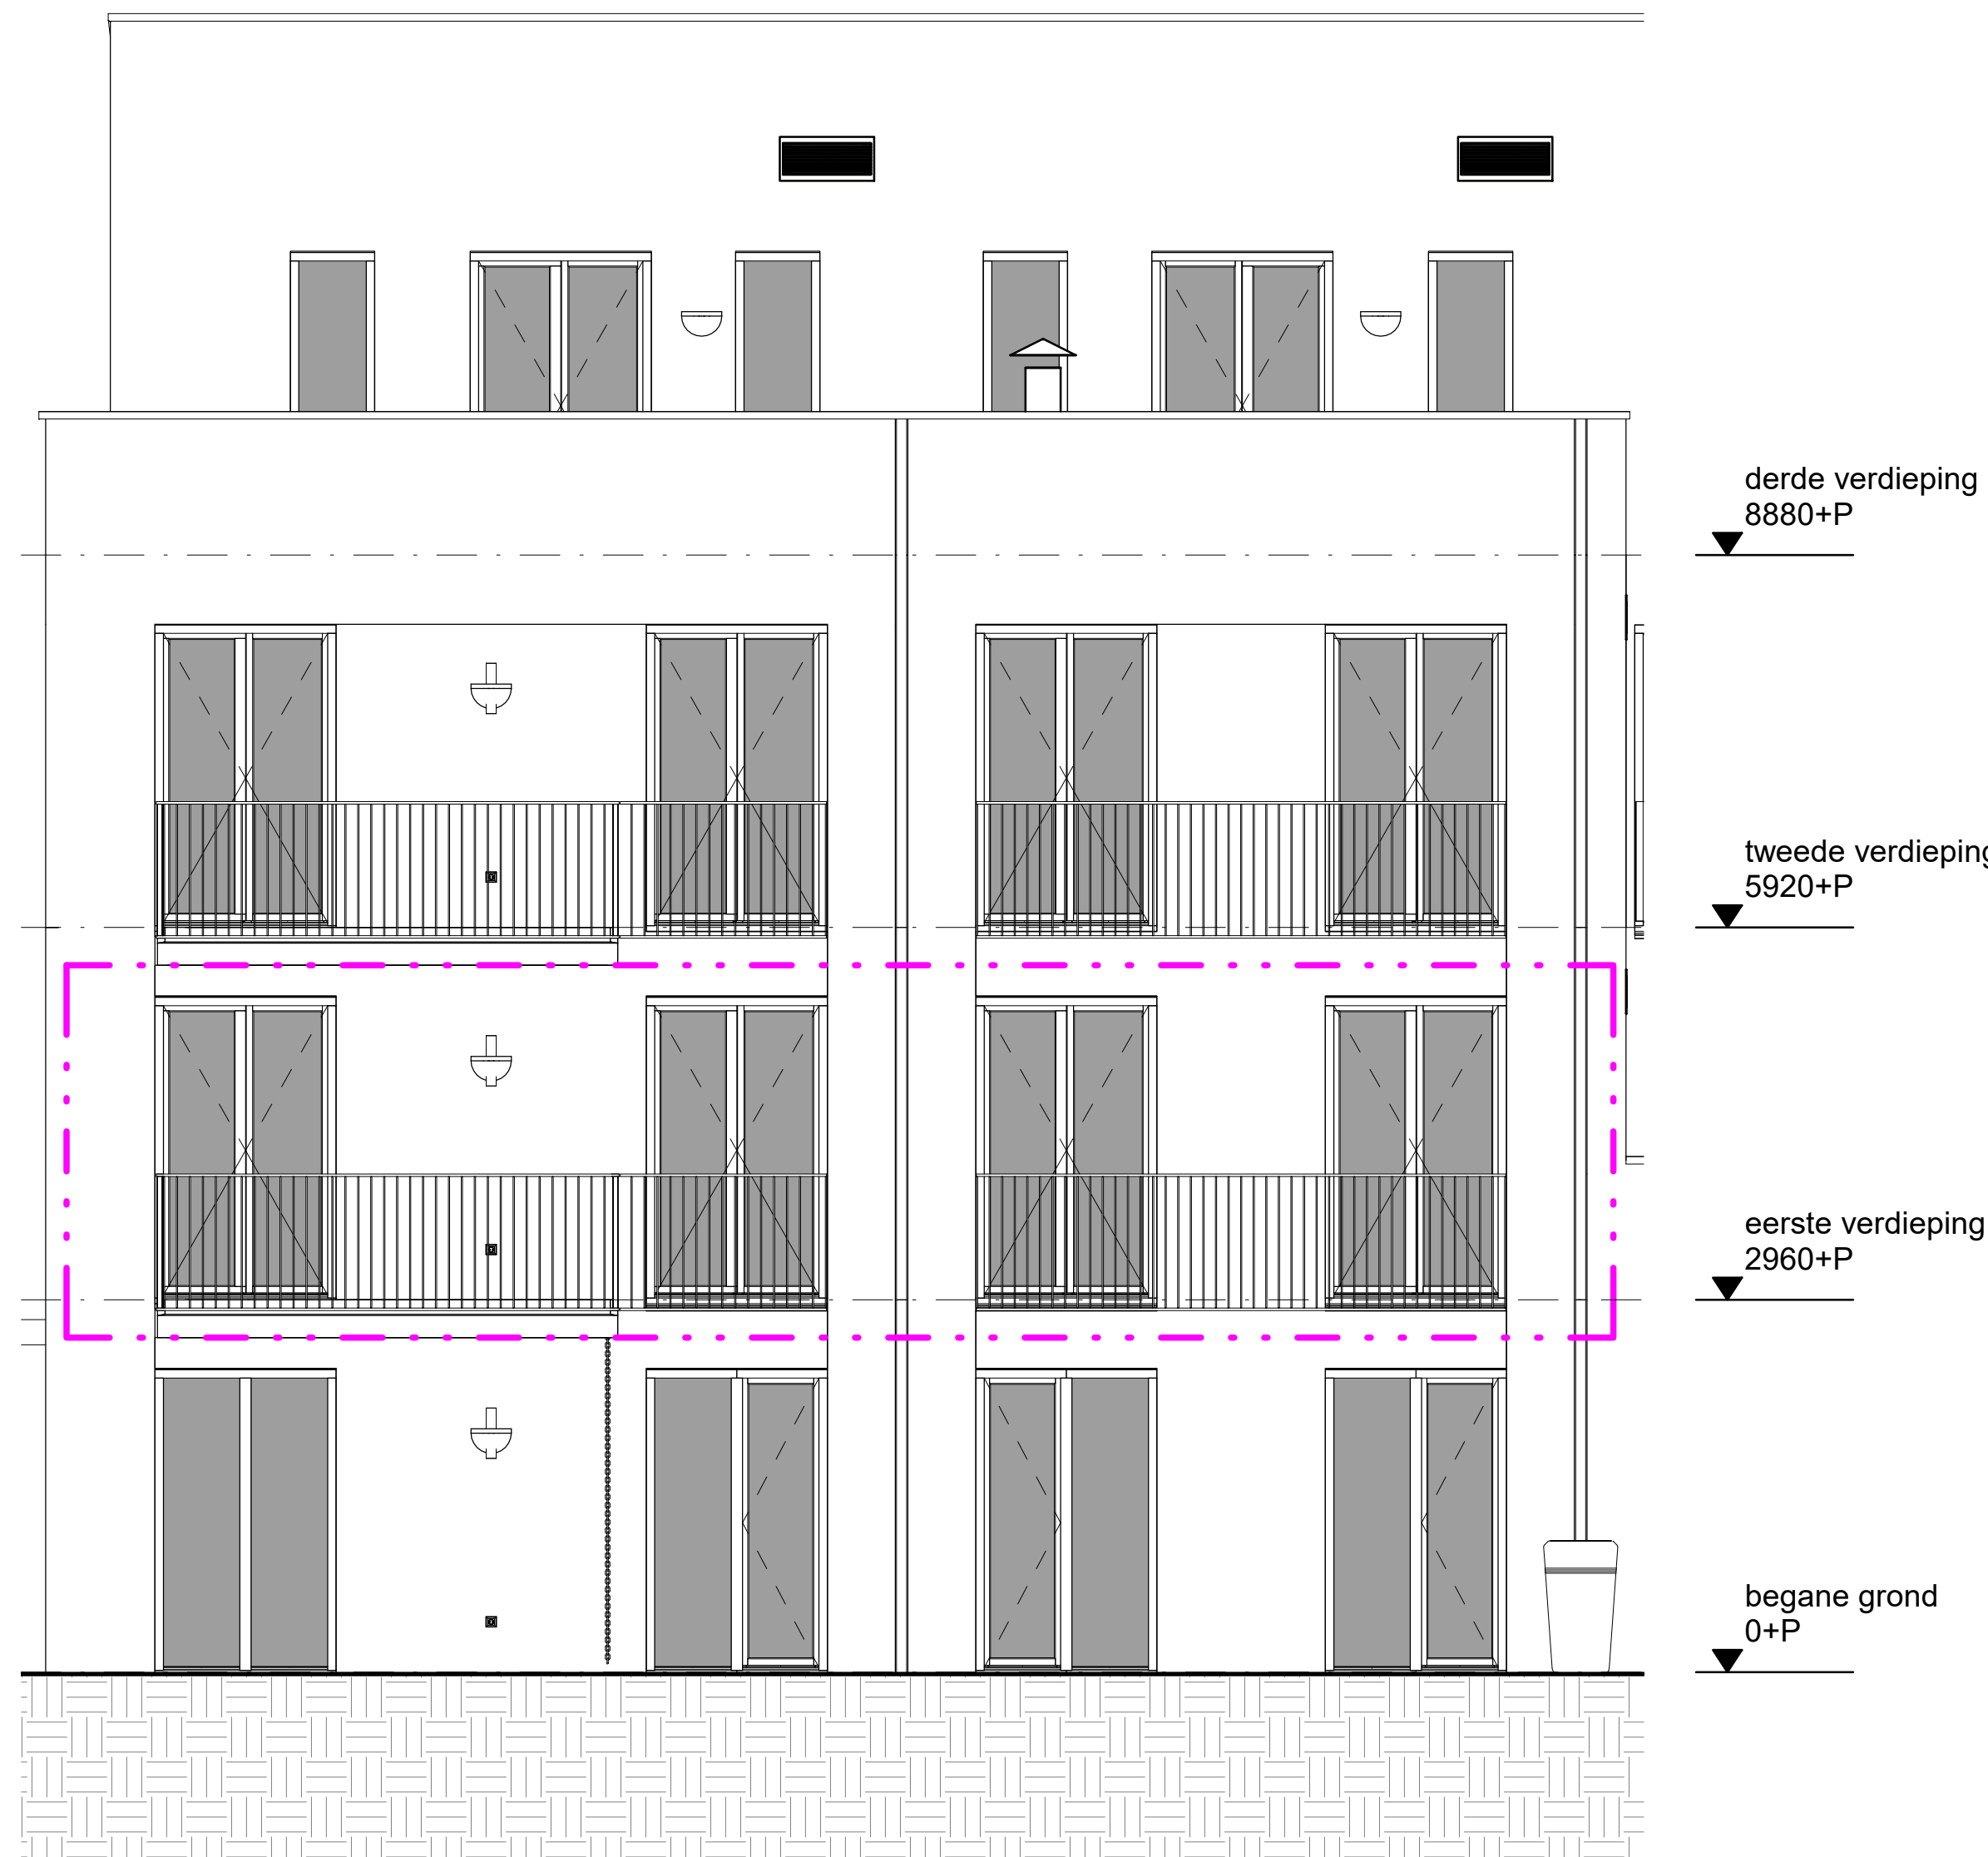


Zuidgevel
schaal 1:50

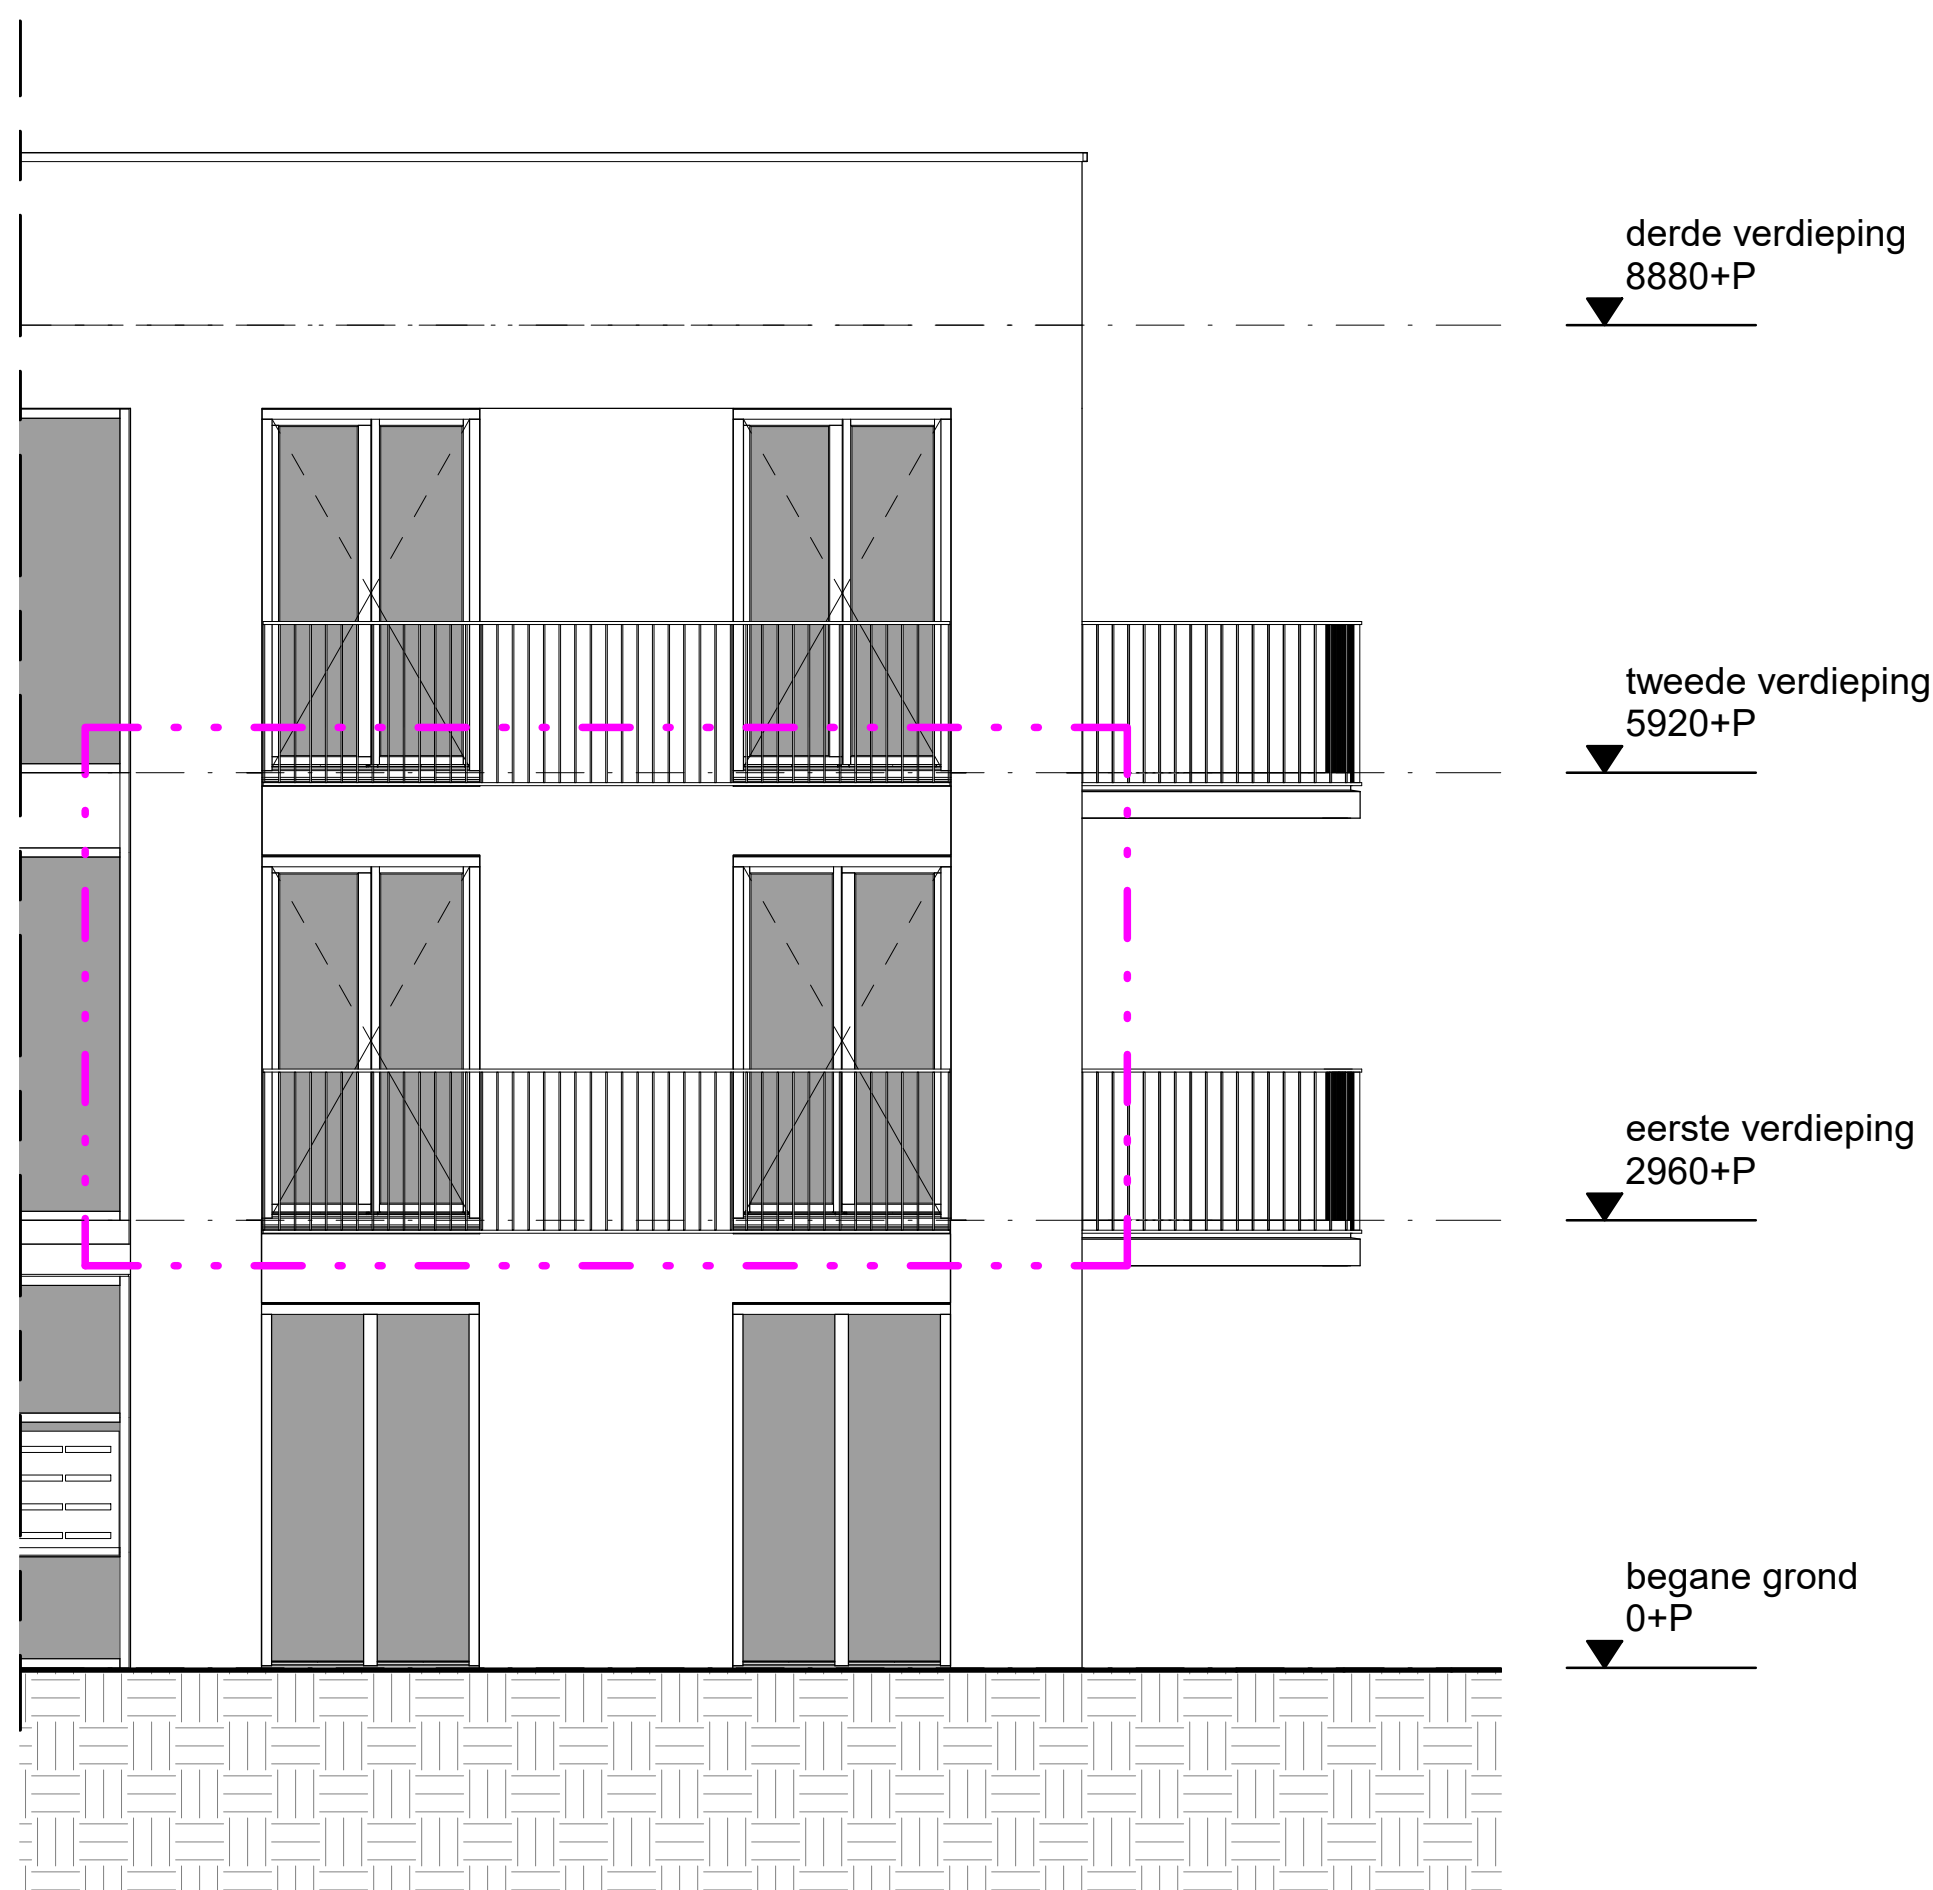



Westgevel
schaal 1:50

Renvooi	
	metselwerk
	isolatie
	kalkzandsteen
	lthg beborwand
	HSB-wand
	metalschuifwand
	gipsblok
	woningentree
	zelfsluitend
	30 minuten brandwerend
	60 minuten brandwerend
	meterkast
	plaatingsruimte wasmachine/-droger
	vloer tegelwerk
	keuken opstelling
	hemelwaterafvoer / regenput
	huisnummerschild
	woningentree verlichtingsarmatuur
	schematische aanduiding woning (gevel / doorsnede)
	schematische aanduiding woning (plattegrond)
	ventilatie

Renvooi Elektra	
	Centraalkaas
	Lichtaansluitpunt buiten geschakeld door bu
	Centraal aansluitpunt onder lichtaansluitpunt
	Lichtaansluitpunt wand badkamer geschakeld code 2
	Lichtaansluitpunt
	Enkelpolige schakelaar
	Wisselschakelaar
	Serieschakelaar
	Combinatie (schakelaar en wcd onder 2-voudig raam)
	Enkele wcd met randaarde
	Dubbele wcd met randaarde, horizontale montage
	Enkele wcd met randaarde, spatwaterdicht
	Dubbele wcd met randaarde, opbouw meterkast 3611 doors
	Groepverdeelkast
	Enkele wcd met randaarde t.b.v. wasknop
	Enkele wcd met randaarde t.b.v. waskast
	Enkele wcd met randaarde t.b.v. MV-Sok
	Enkele wcd met randaarde t.b.v. Verwarmingsverdelers
	Perfor wcd t.b.v. Koken-220V
	Loze leiding t.b.v. Oven
	Loze leiding t.b.v. Vaatwasser
	Loze leiding t.b.v. Boiler
	Enkele wcd met randaarde t.b.v. Droger
	Enkele wcd met randaarde t.b.v. Wasmachine
	Enkele wcd t.b.v. Elektrische radiator
	Dubbele wcd met randaarde opbouw t.b.v. Stadsverwarming
	Rookmelder
	Centraldoos t.b.v. Rookmelder, verzamelpunt Thermostaat
	Bedraad aansluitpunt CAI
	Loze leiding uit meterkast
	Schel. aangesloten op bedrukker in meterkast
	Intercombestel Vercoma BeoView
	Bedrukker Rond
	- Leiding t.b.v. Thermostaat (boven schakelaar)
	- Leiding t.b.v. Thermostaat (niet) verwarmingsverdelers in warme kast
	Impulschakelaar in keuken 4x0.8 Jung 534EU in 3v raam met wcd
	Aardmat, douche

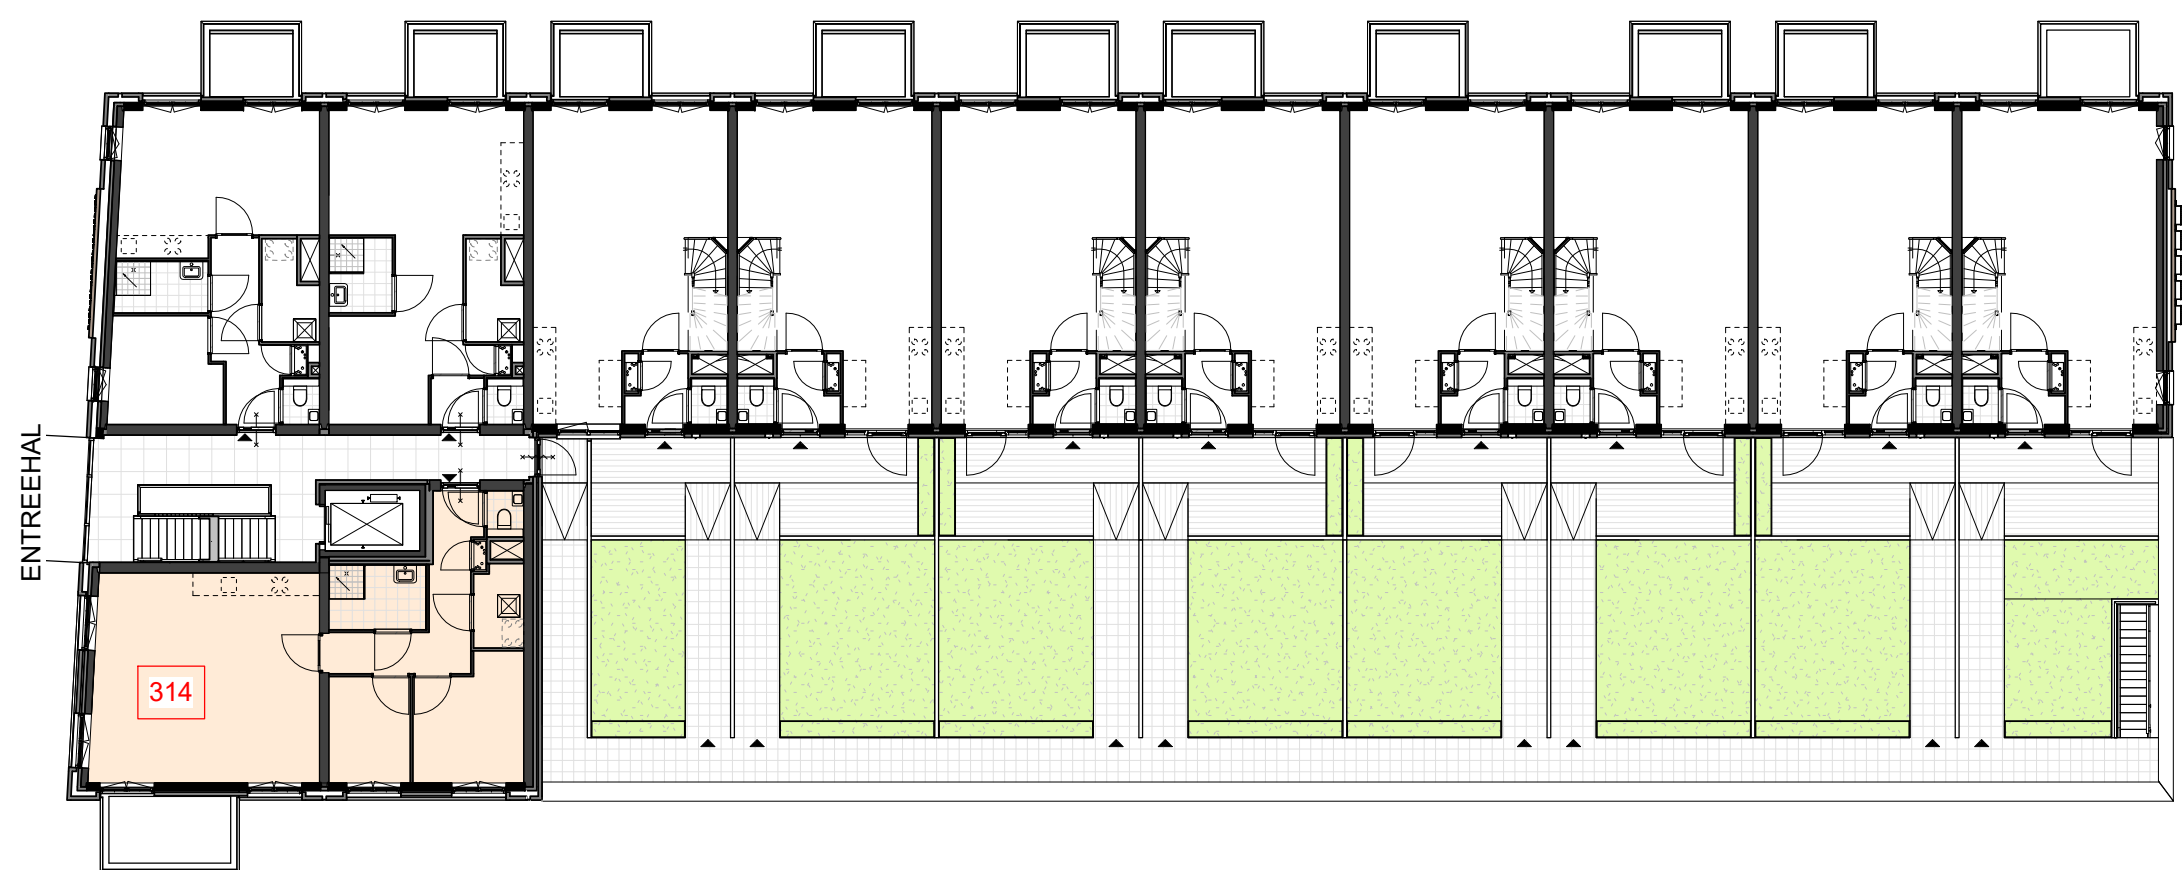

1e verdieping, Gebouw 3
schaal 1:200

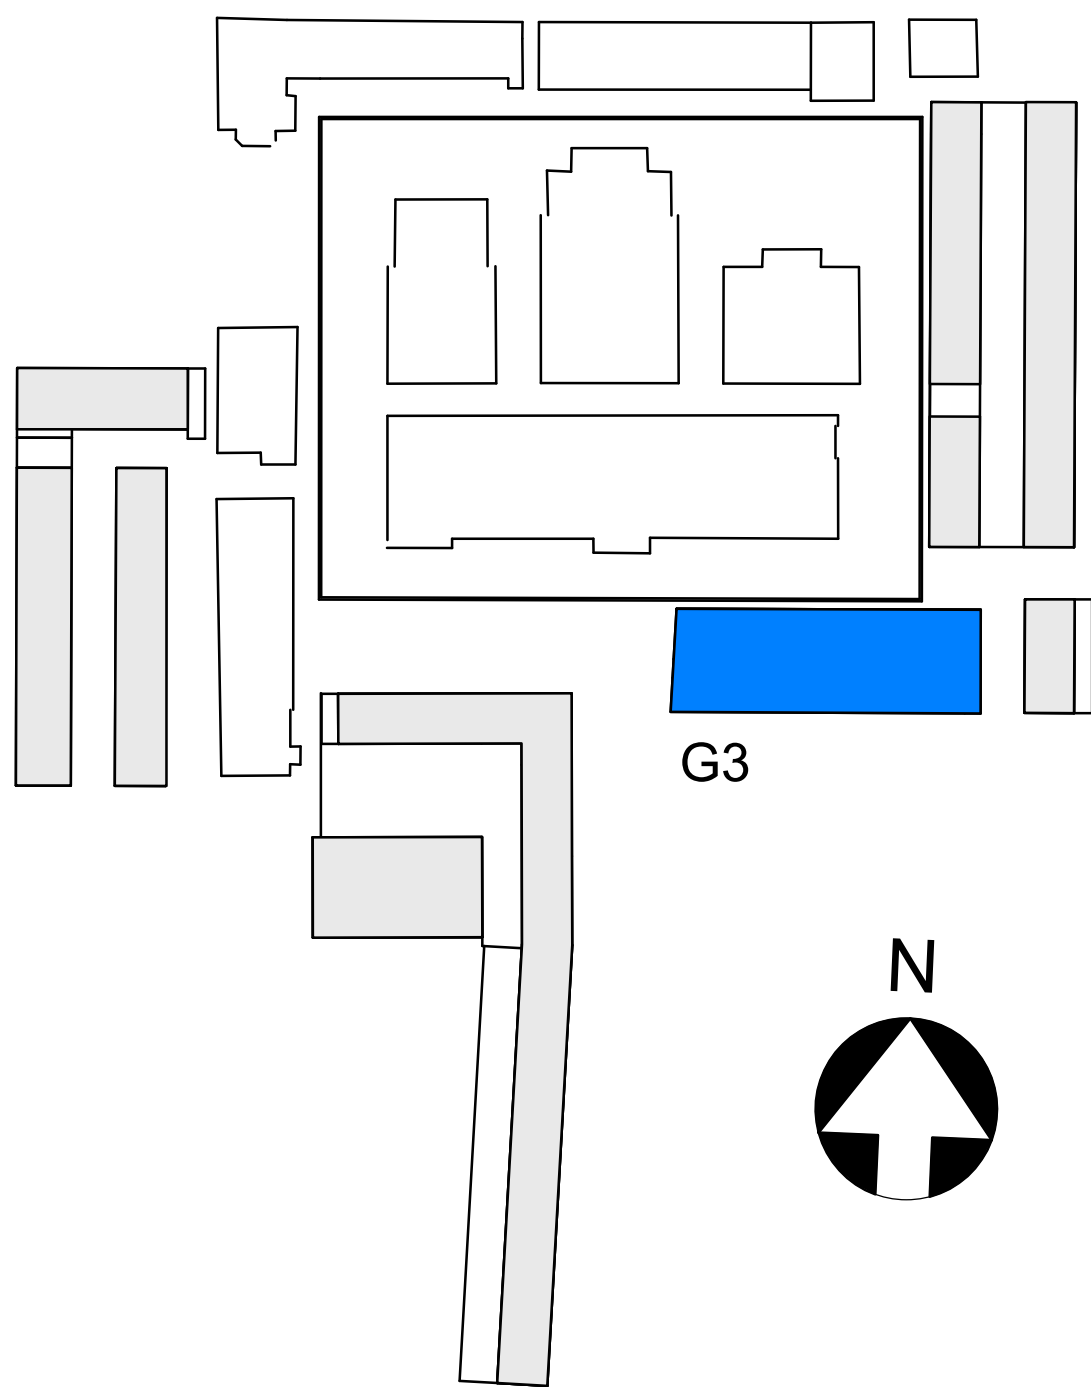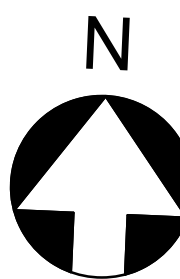

- MAATVOERING CA MATEN
- VOOR POSITIE BUITENBERGING ZIE OVERZICHTSTEKENING G3A (BEGANEGROND)

BOUWNUMMER 314

KOPERSCONTRACTTEKENING

Ontwikkelcombinatie: BPD - De Nijls B.V.
Contractpartij: De Nijls B.V.


opdrachtgever
Slachthuisdistrict, Haarlem
project
(fase 1)

BOUWNUMMER_314
type 3A
Gebouw 3


Cie.

VAN OMMEREN
ARCHITECTEN


BOUW		Status	
formaat	A0	05-11-2020	definitief
1:50 / 1:200	datum	status	
schaal			
VK		G3	314
type		bouwdeel	tekeningnummer

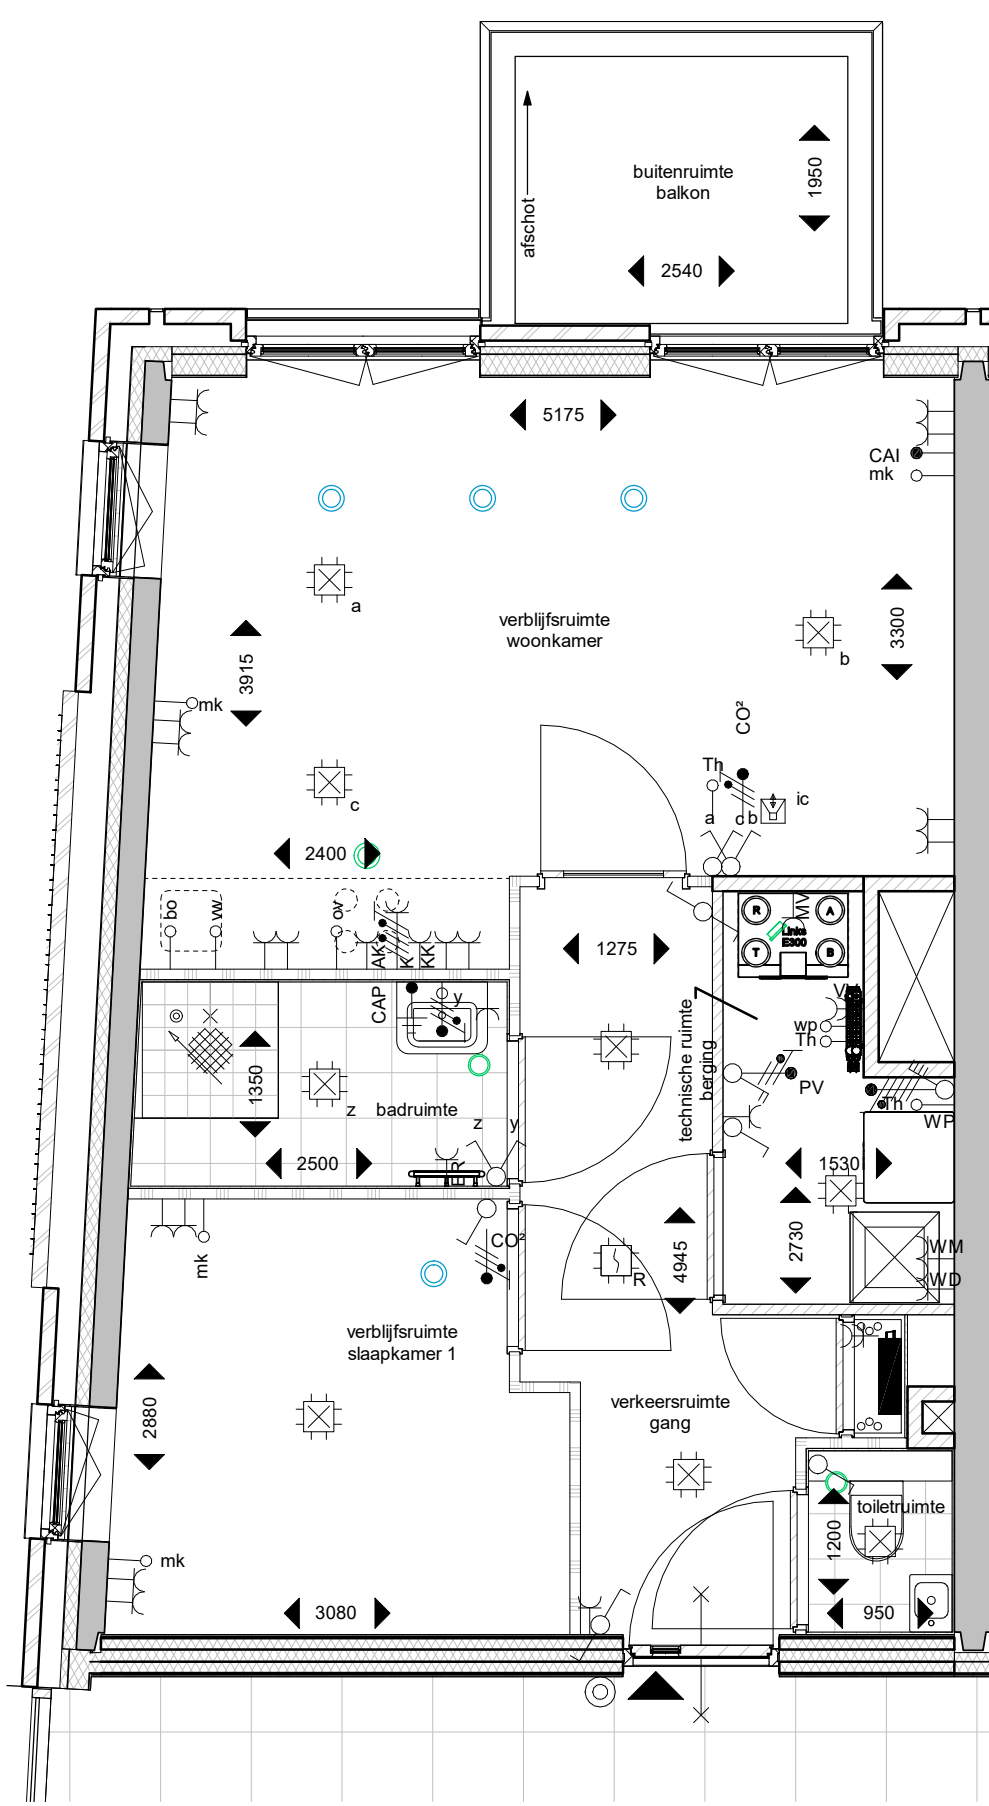


plattegrond; 1e verdieping
schaal 1 : 50

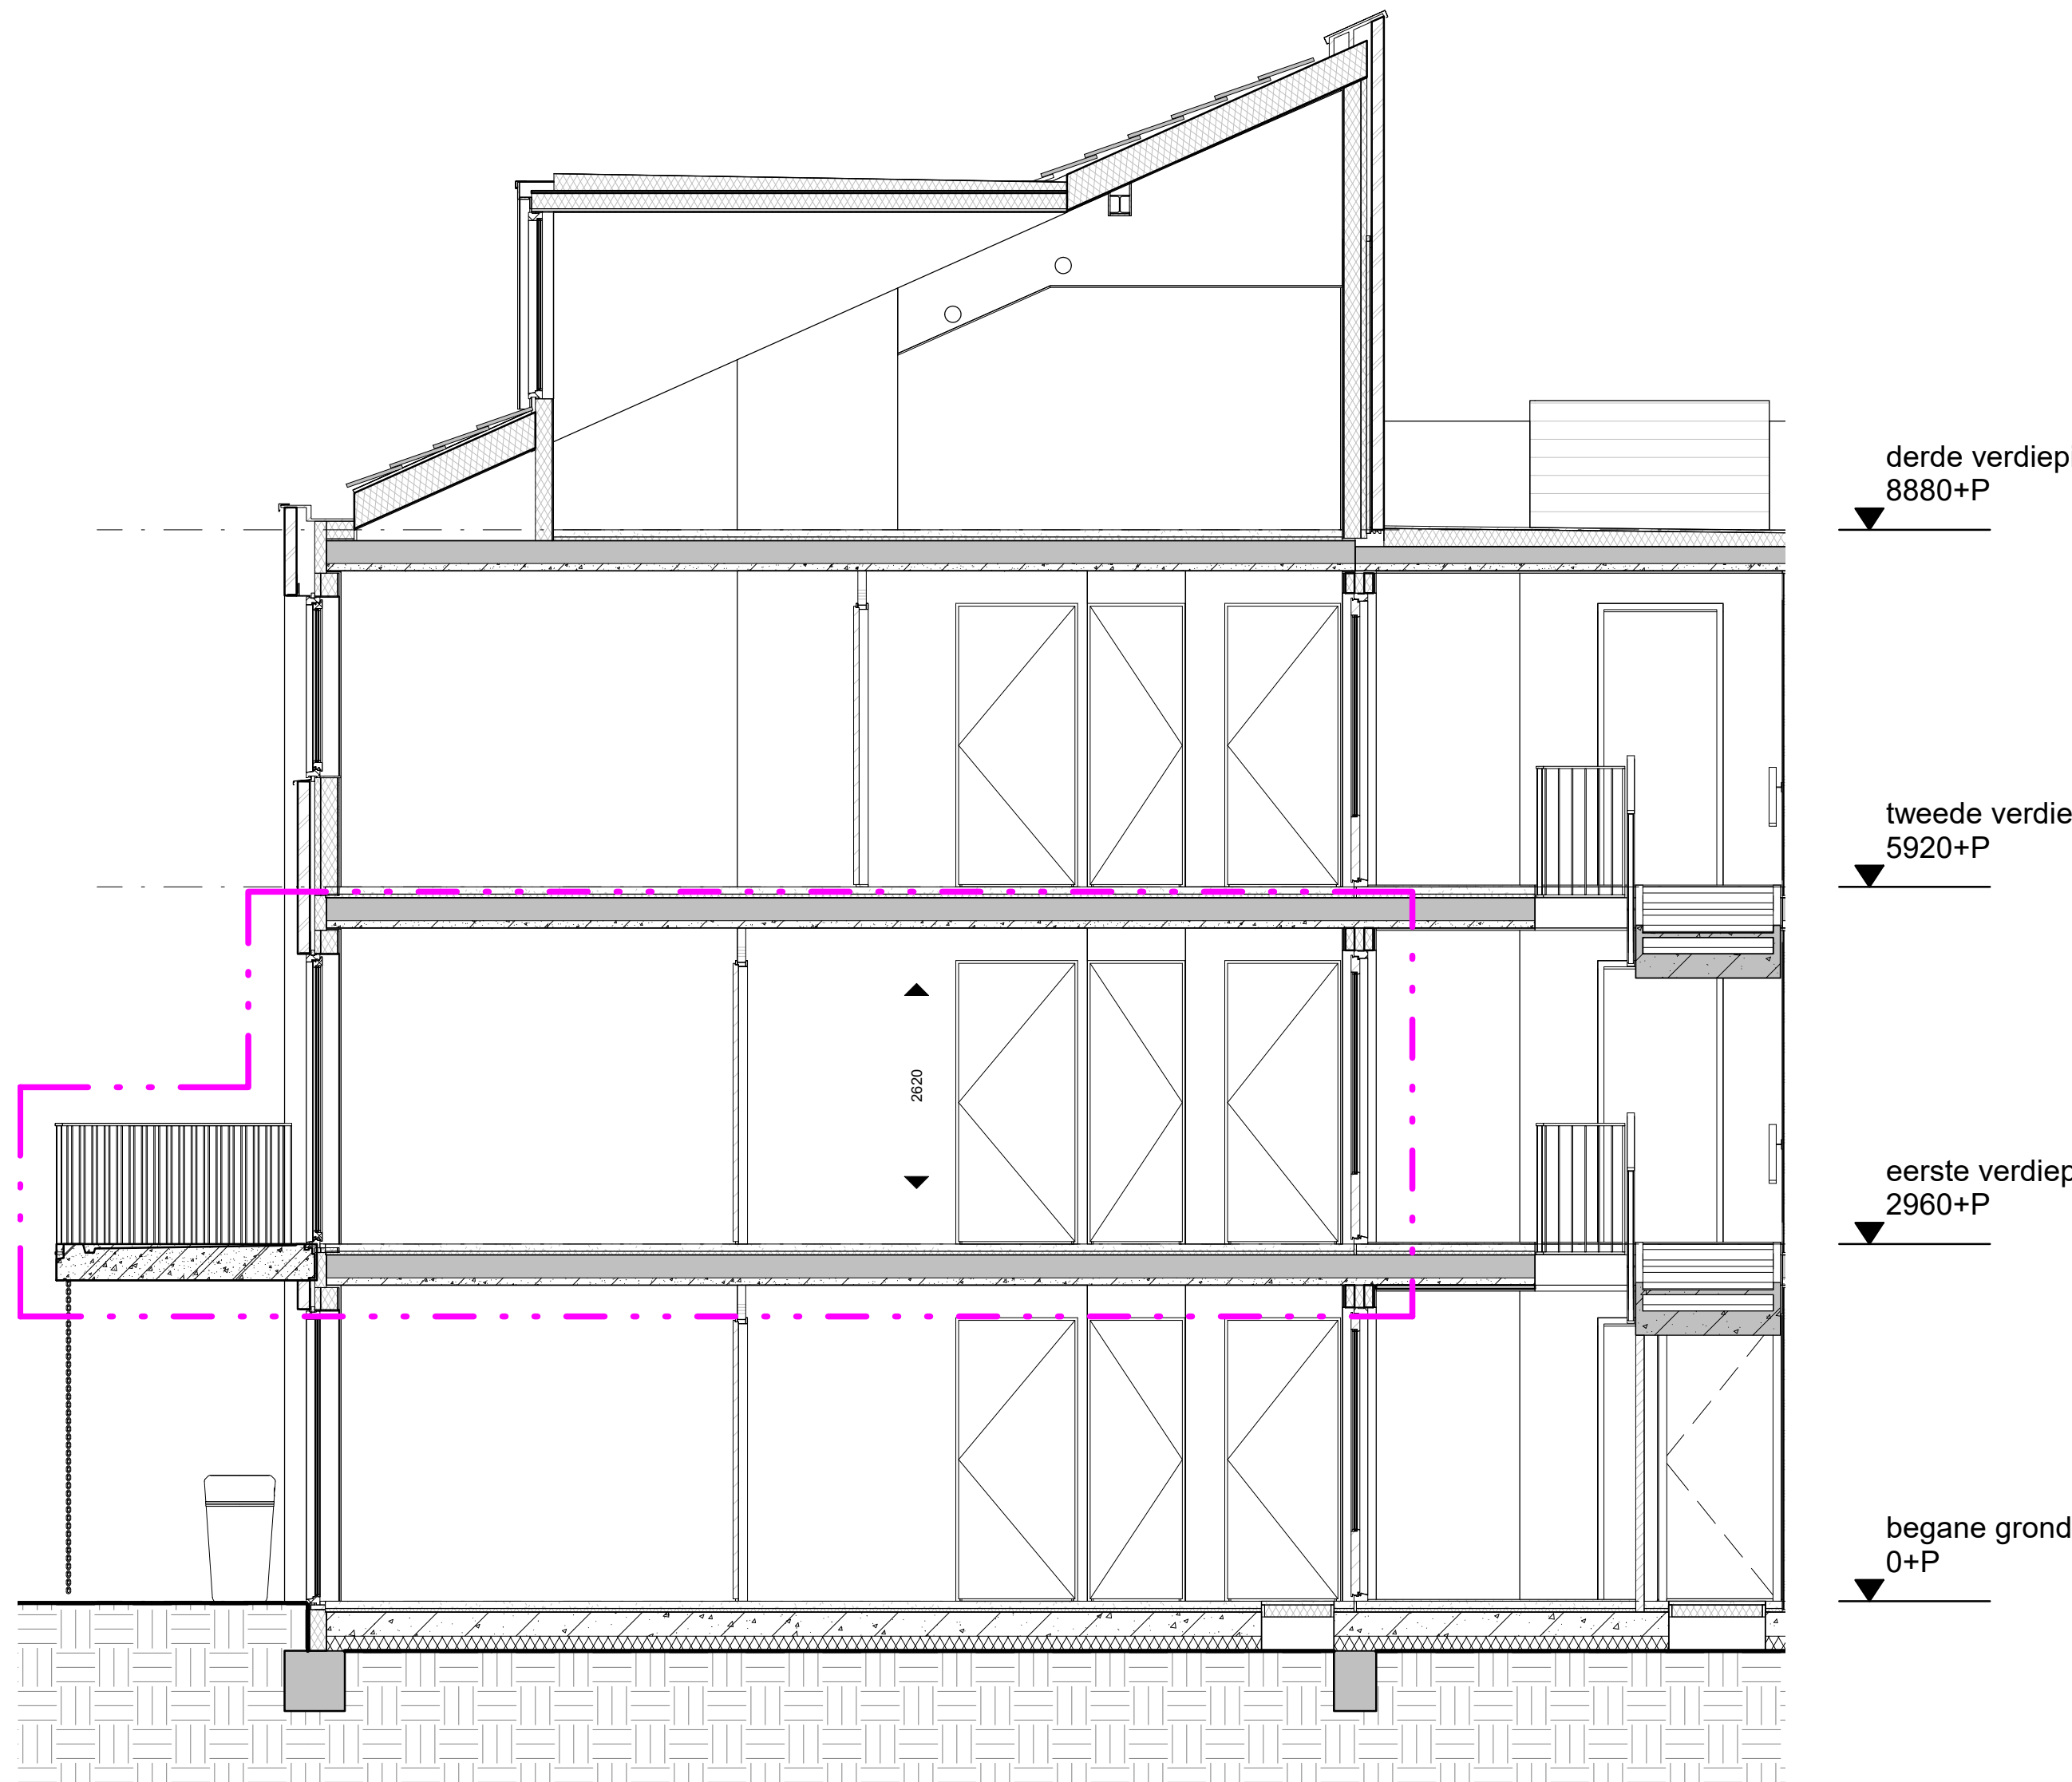

Doorsnede
schaal 1 : 50

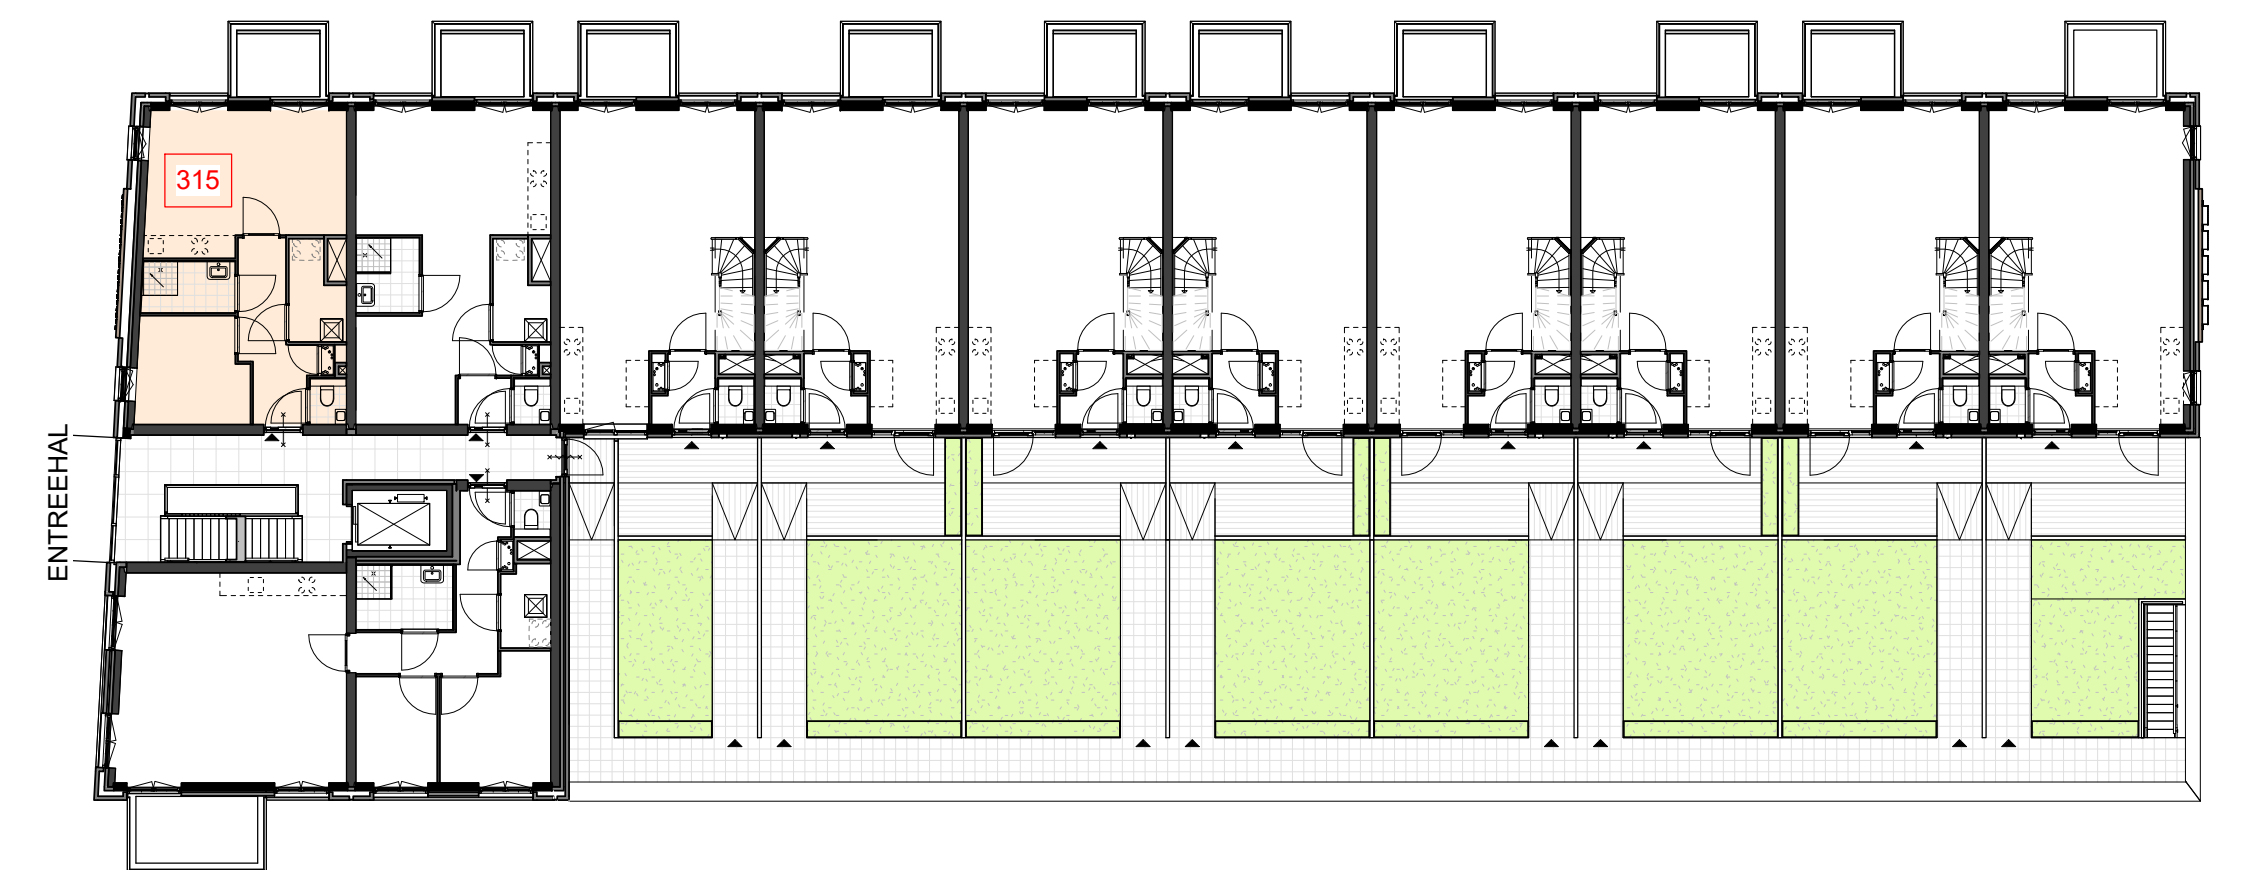


1e verdieping, Gebouw 3
schaal 1 : 200

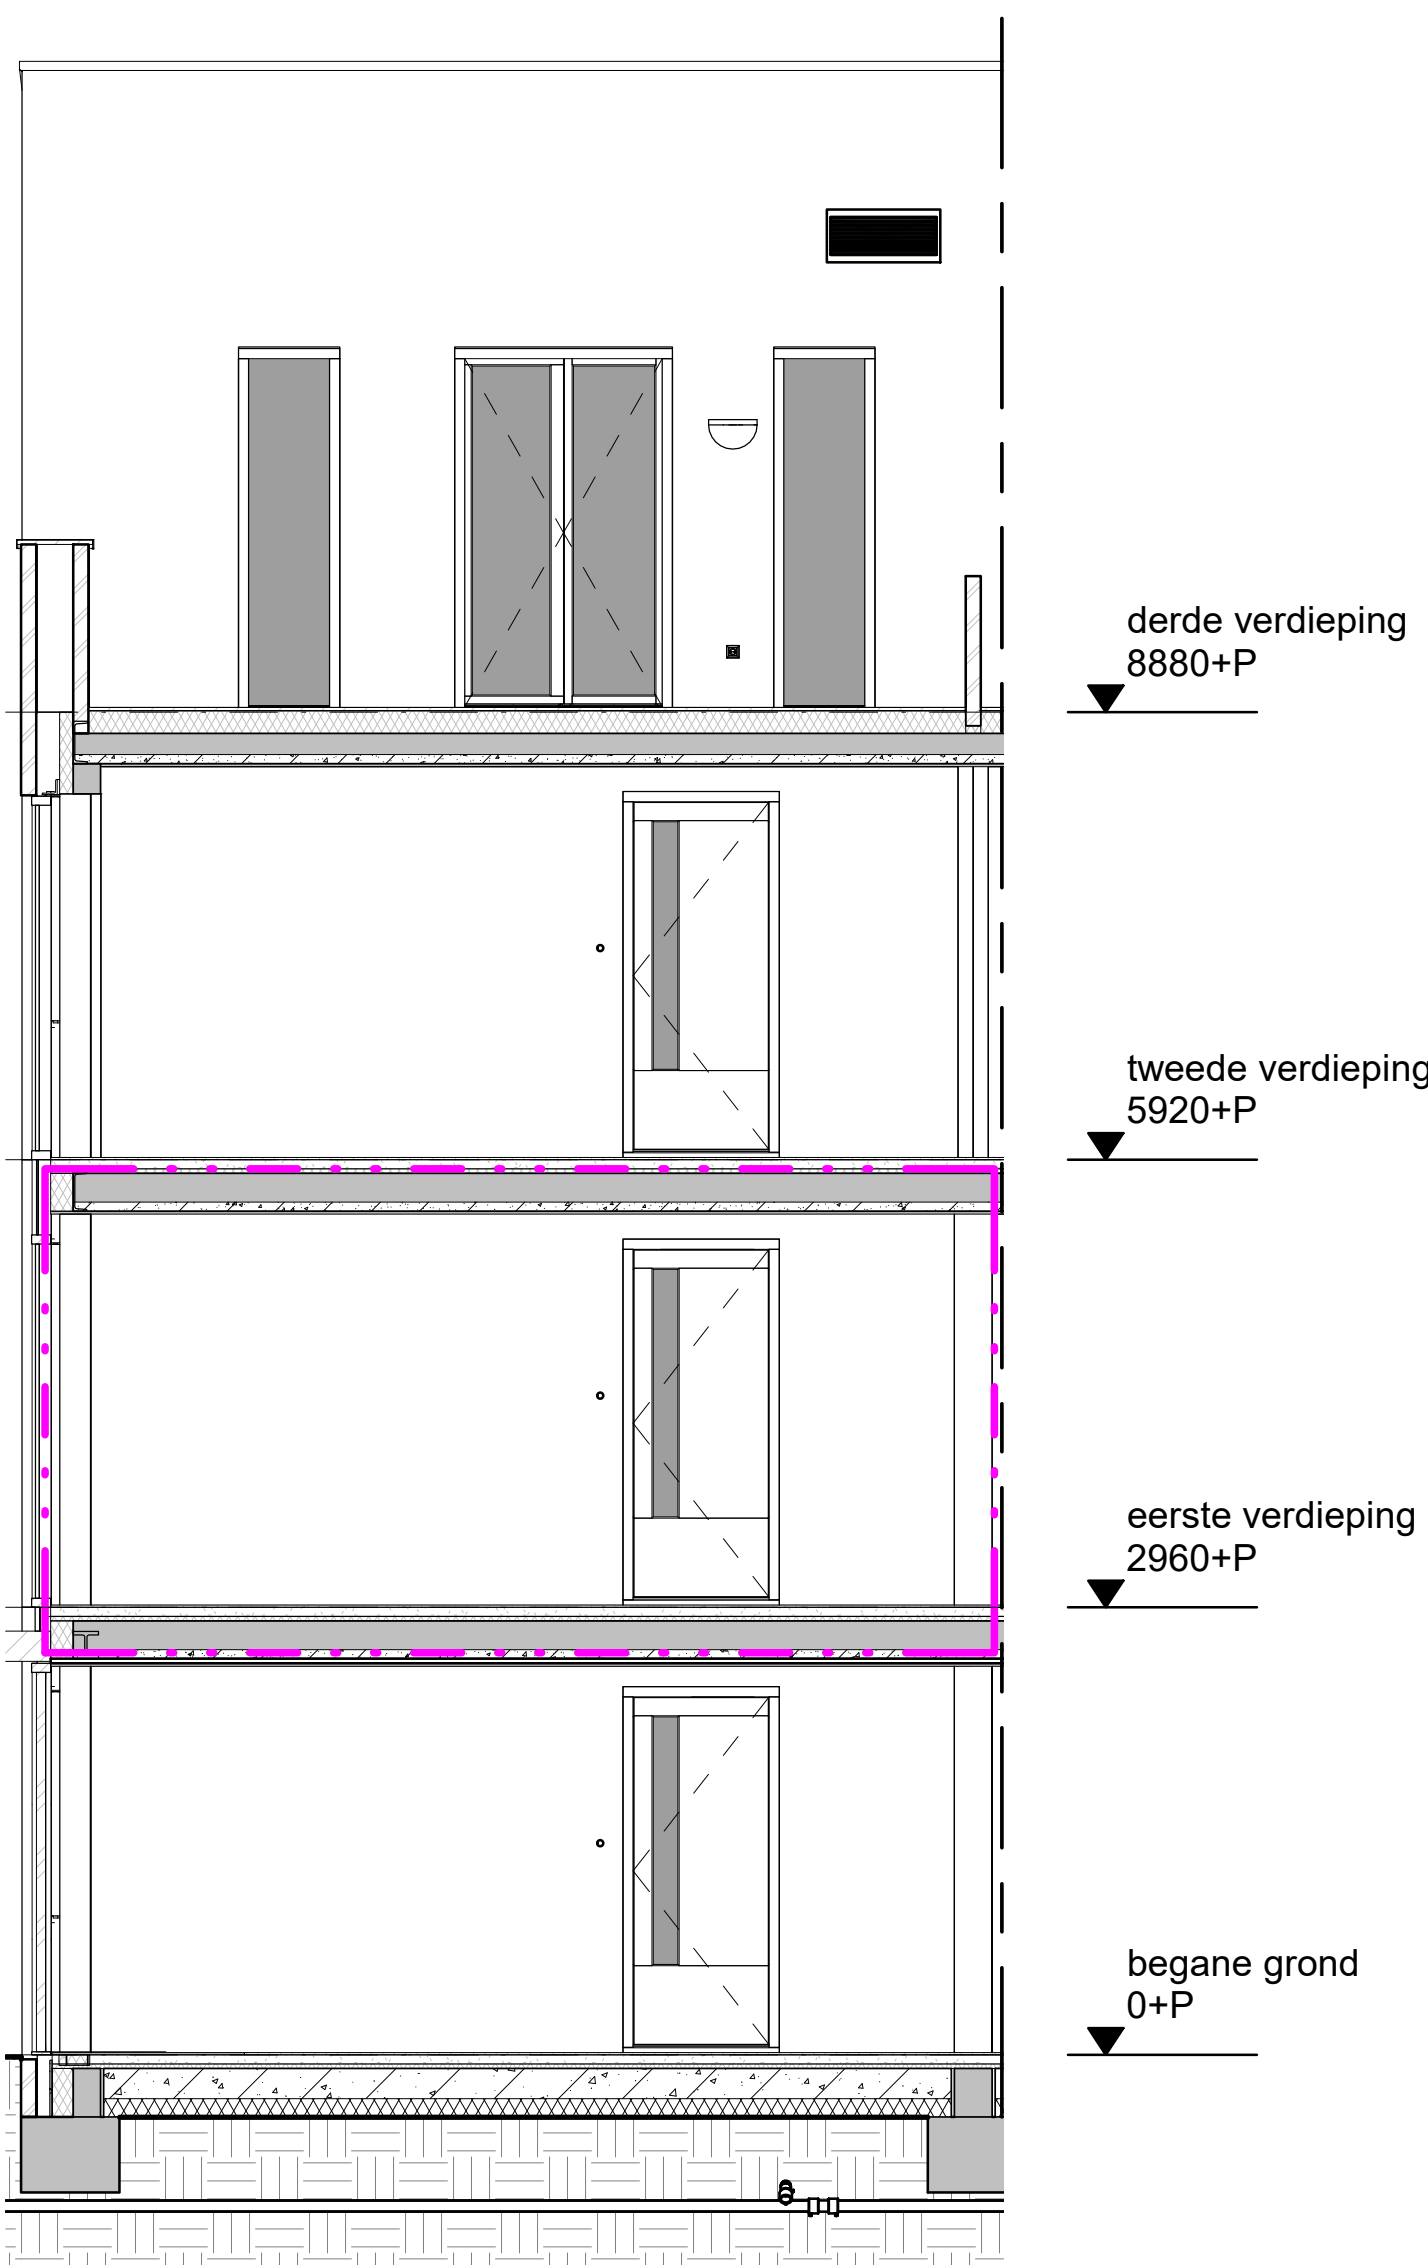


Entreehal
schaal 1 : 50



Noordgevel
schaal 1 : 50

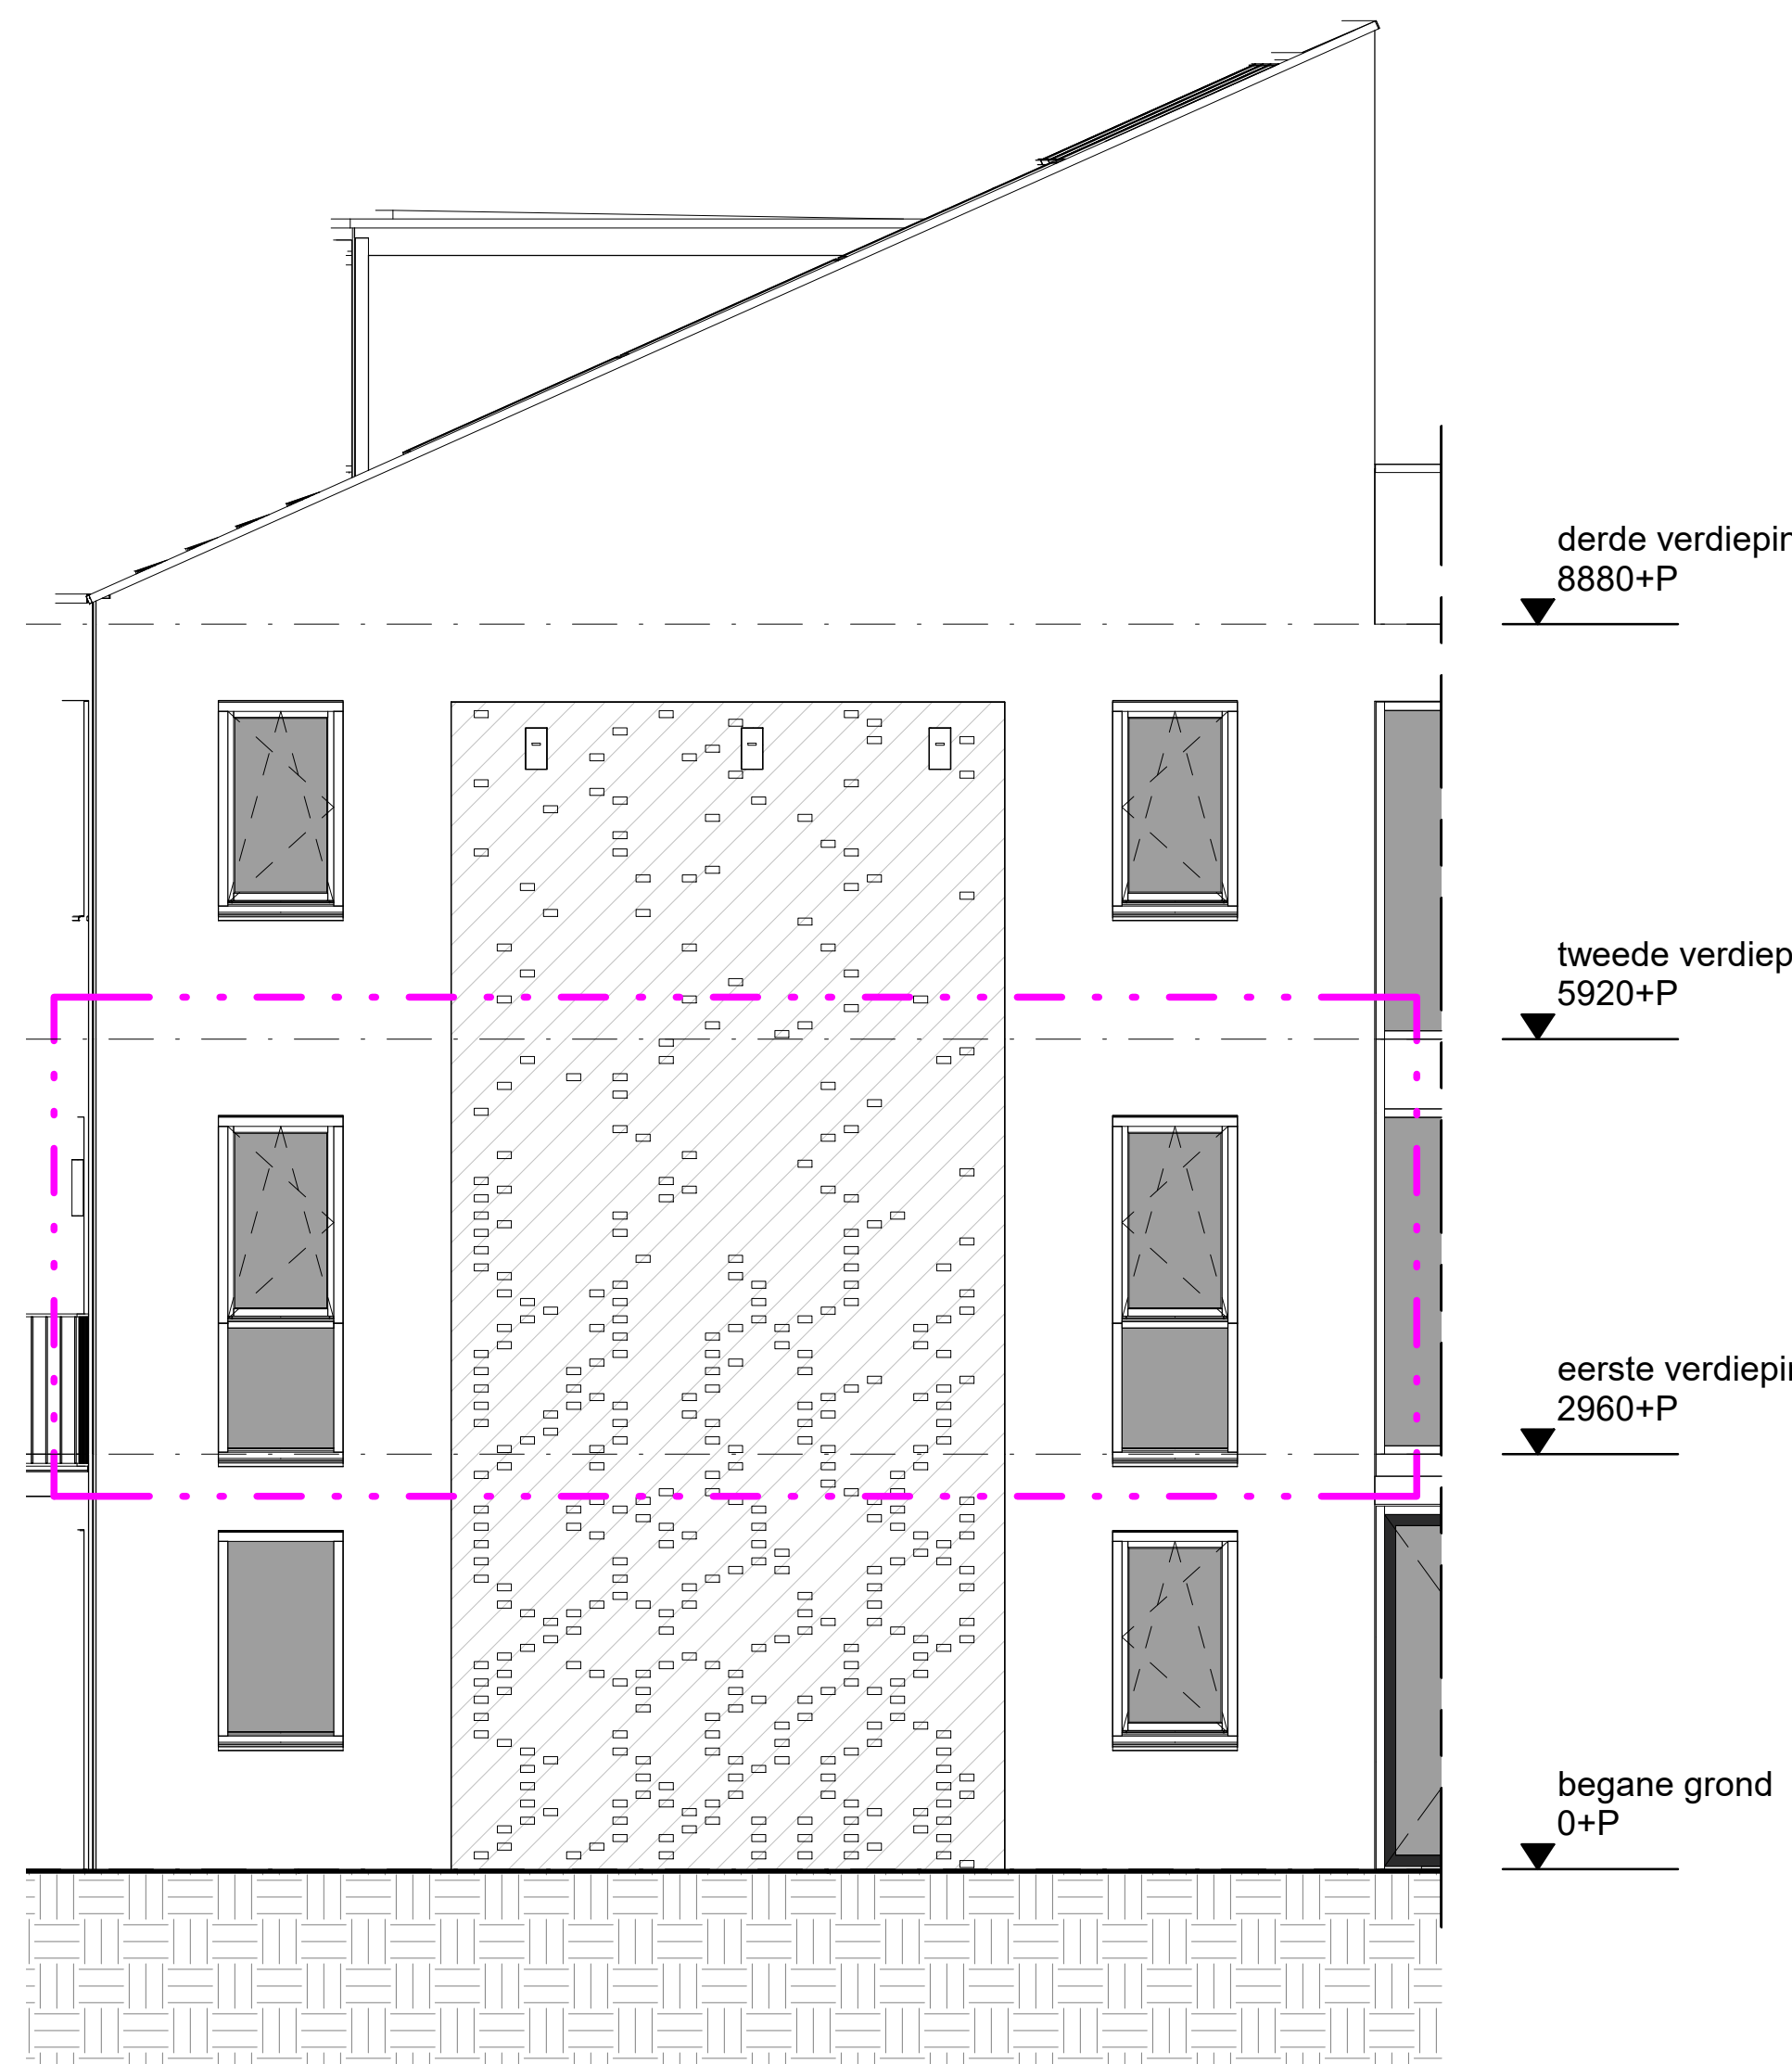

Westgevel
schaal 1 : 50

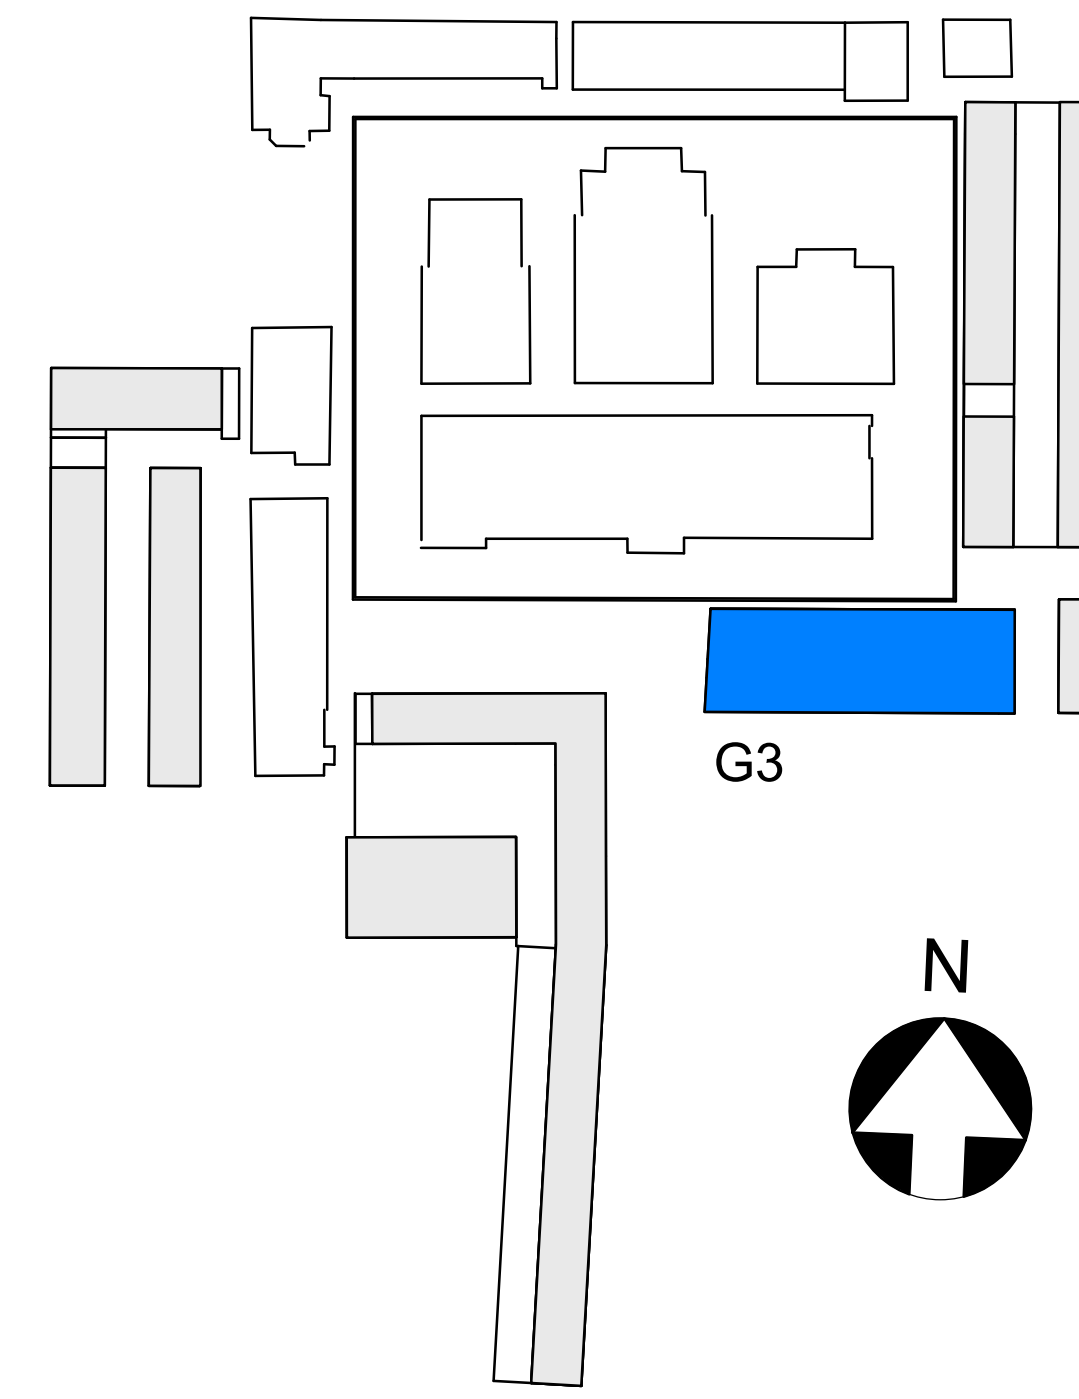

Renvooi	
	metselwerk
	isolatie
	kalkzandsteen
	lthg beborwand
	HSB-wand
	metalschuifwand
	gipsblok
	woningentree
	zelfsluitend
	30 minuten brandwerend
	60 minuten brandwerend
	meterkast
	plaatingsruimte wasmachine/-droger
	vloer tegelwerk
	keuken opdeling
	hemelwaterafvoer / regenput
	huisnummersteen
	woningentree verlichtingsarmatuur
	schematische aanduiding woning (gevel / doorsnede)
	schematische aanduiding woning (plattegrond)
	ventilatie


Renvooi Elektra	
	Centraalkaas
	Lichtaansluitpunt buiten geschakeld door bu.
	Centraal aansluitpunt onder lichtaansluitpunt
	Lichtaansluitpunt wand badkamer geschakeld code 2
	Lichtaansluitpunt
	Enkelpolige schakelaar
	Wisselschakelaar
	Serieschakelaar
	Combinatie (schakelaar en wcd onder 2-voudig raam)
	Enkele wcd met randaarde
	Dubbele wcd met randaarde, horizontale montage
	Dubbele wcd met randaarde, spatwaterdicht
	Dubbele wcd met randaarde opbouw meterkast 3011 doos
	Groepenvendeelkast
	Enkele wcd met randaarde t.b.v. wasknop
	Enkele wcd met randaarde t.b.v. waterkast
	Enkele wcd met randaarde t.b.v. MV-Box
	Enkele wcd met randaarde t.b.v. Verwarmingsverdelers
	Perfor wcd t.b.v. Koken-2200V
	Loze leiding t.b.v. Oven
	Loze leiding t.b.v. Vaatwasser
	Loze leiding t.b.v. Boiler
	Enkele wcd met randaarde t.b.v. Droger
	Enkele wcd met randaarde t.b.v. Wasmachine
	Enkele wcd t.b.v. Elektrische radiator
	Dubbele wcd met randaarde opbouw t.b.v. Stadsverwarming
	Rookmelder
	Centraalkaas t.b.v. Rookmelder, verzamelpunt Thermostaat
	Bedraad aansluitpunt CAI
	Loze leiding uit meterkast
	Schakelaar aangesloten op bedrucker in meterkast
	Intercombestel Vercoma BeoView
	Bedrucker Rond
	- Leiding t.b.v. Thermostaat (boven schakelaar)
	- Leiding t.b.v. Thermostaat (niet) verwarmingsverdelers in warme kast
	Bedrade leiding t.b.v. CO2 sensor woonkamer 230V
	Impulsschakelaar in keuken 4x0.8 Jung 534EU in 3v raam met wcd
	Aardmat, douche

• MAATVOERING CA MATEN




BOUWNUMMER 315

KOPERSCONTRACTTEKENING



Ontwikkelcombinatie: BPD - De Nijls B.V. Contractpartij: De Nijls B.V.	
opdrachtgever	datum
Slachthuisdistrict, Haarlem (fase 1)	05-11-2020
project	definitief
BOUWNUMMER_315 type 3B Gebouw 3	VK G3 315
tekenaar	tekeningsnummer

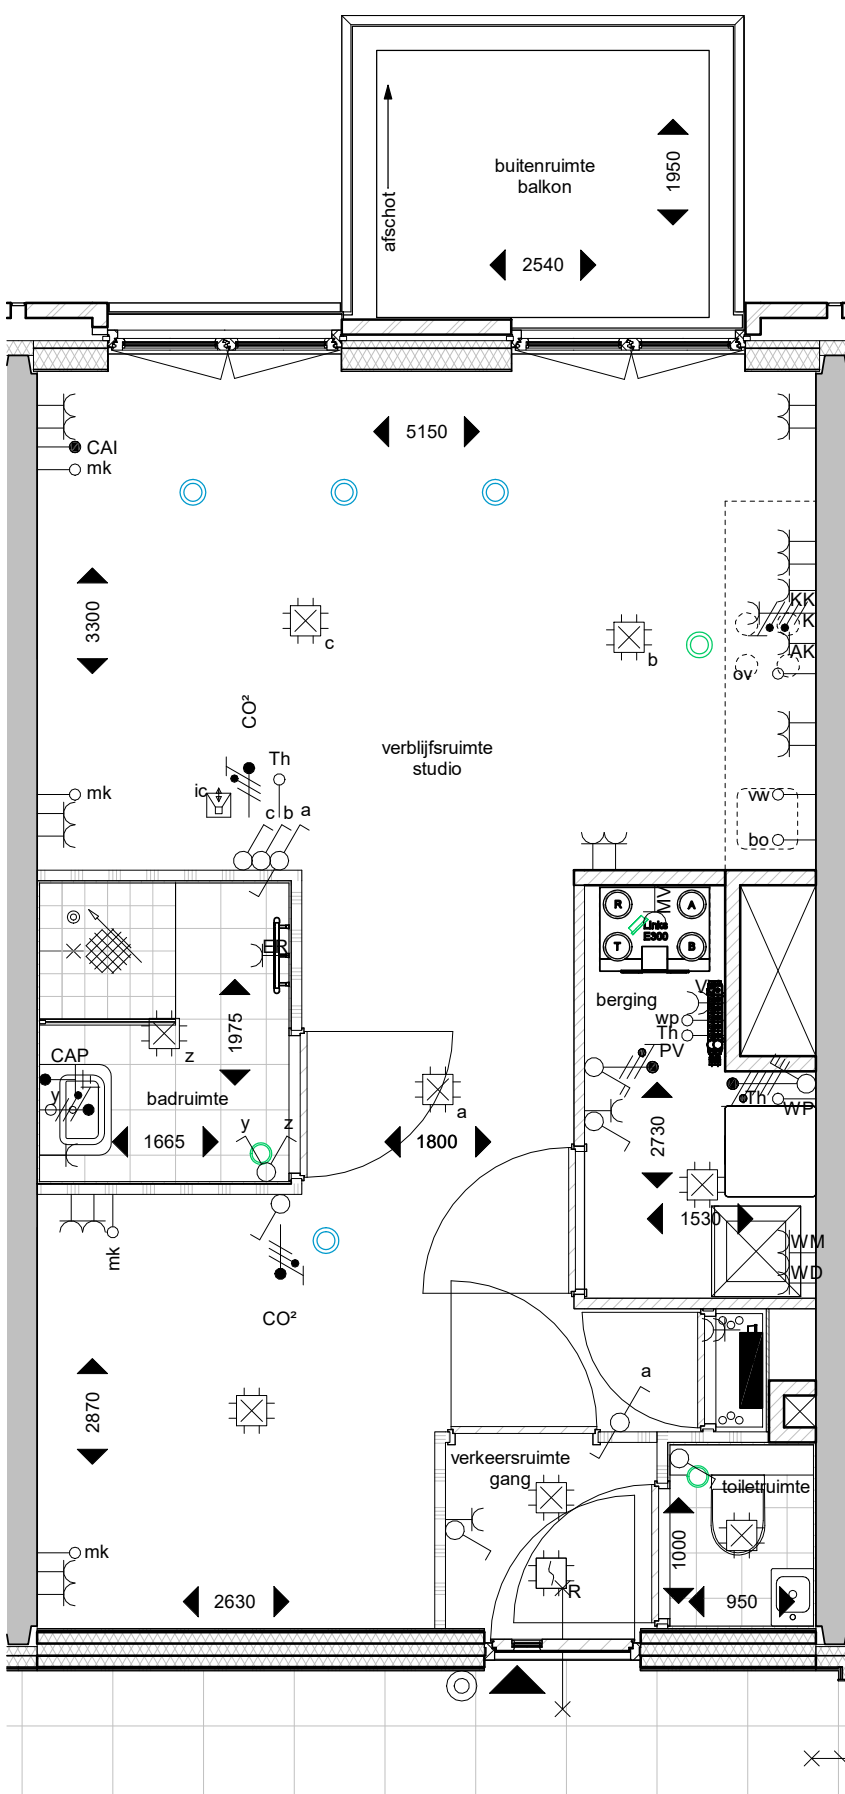


plattegrond; 1e verdieping
schaal 1 : 50

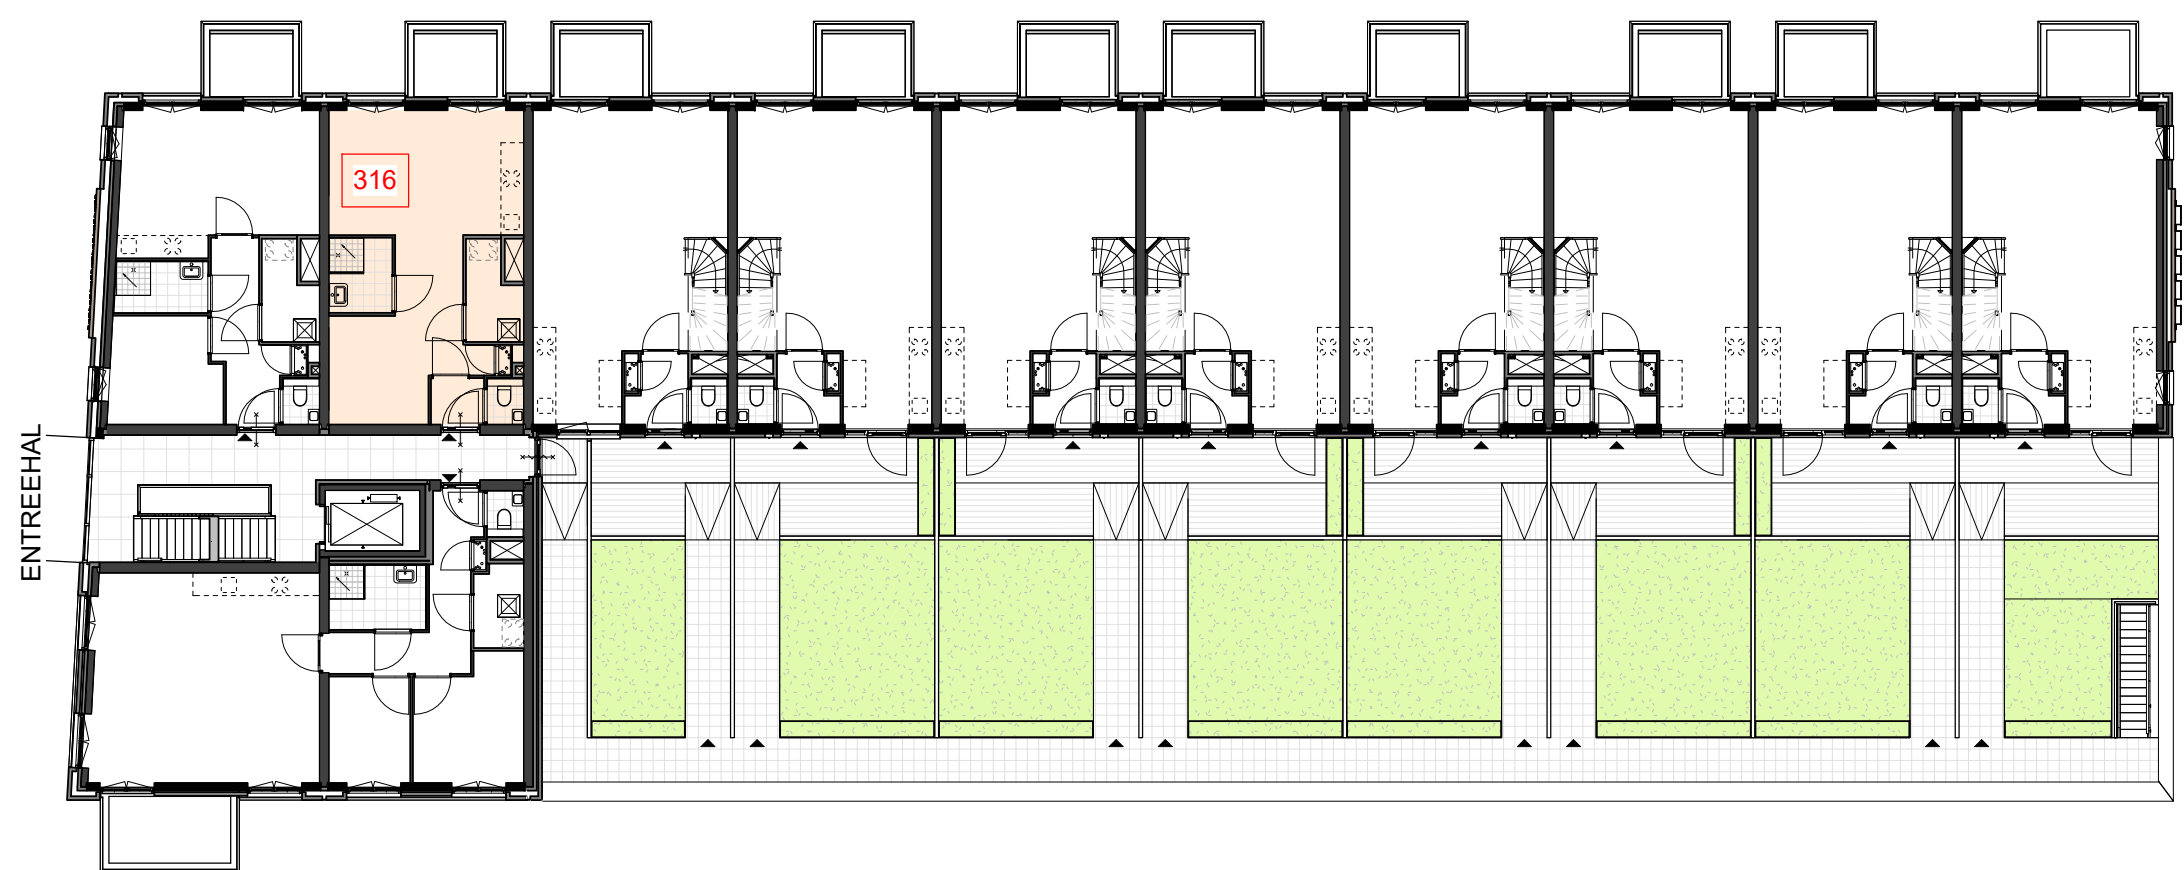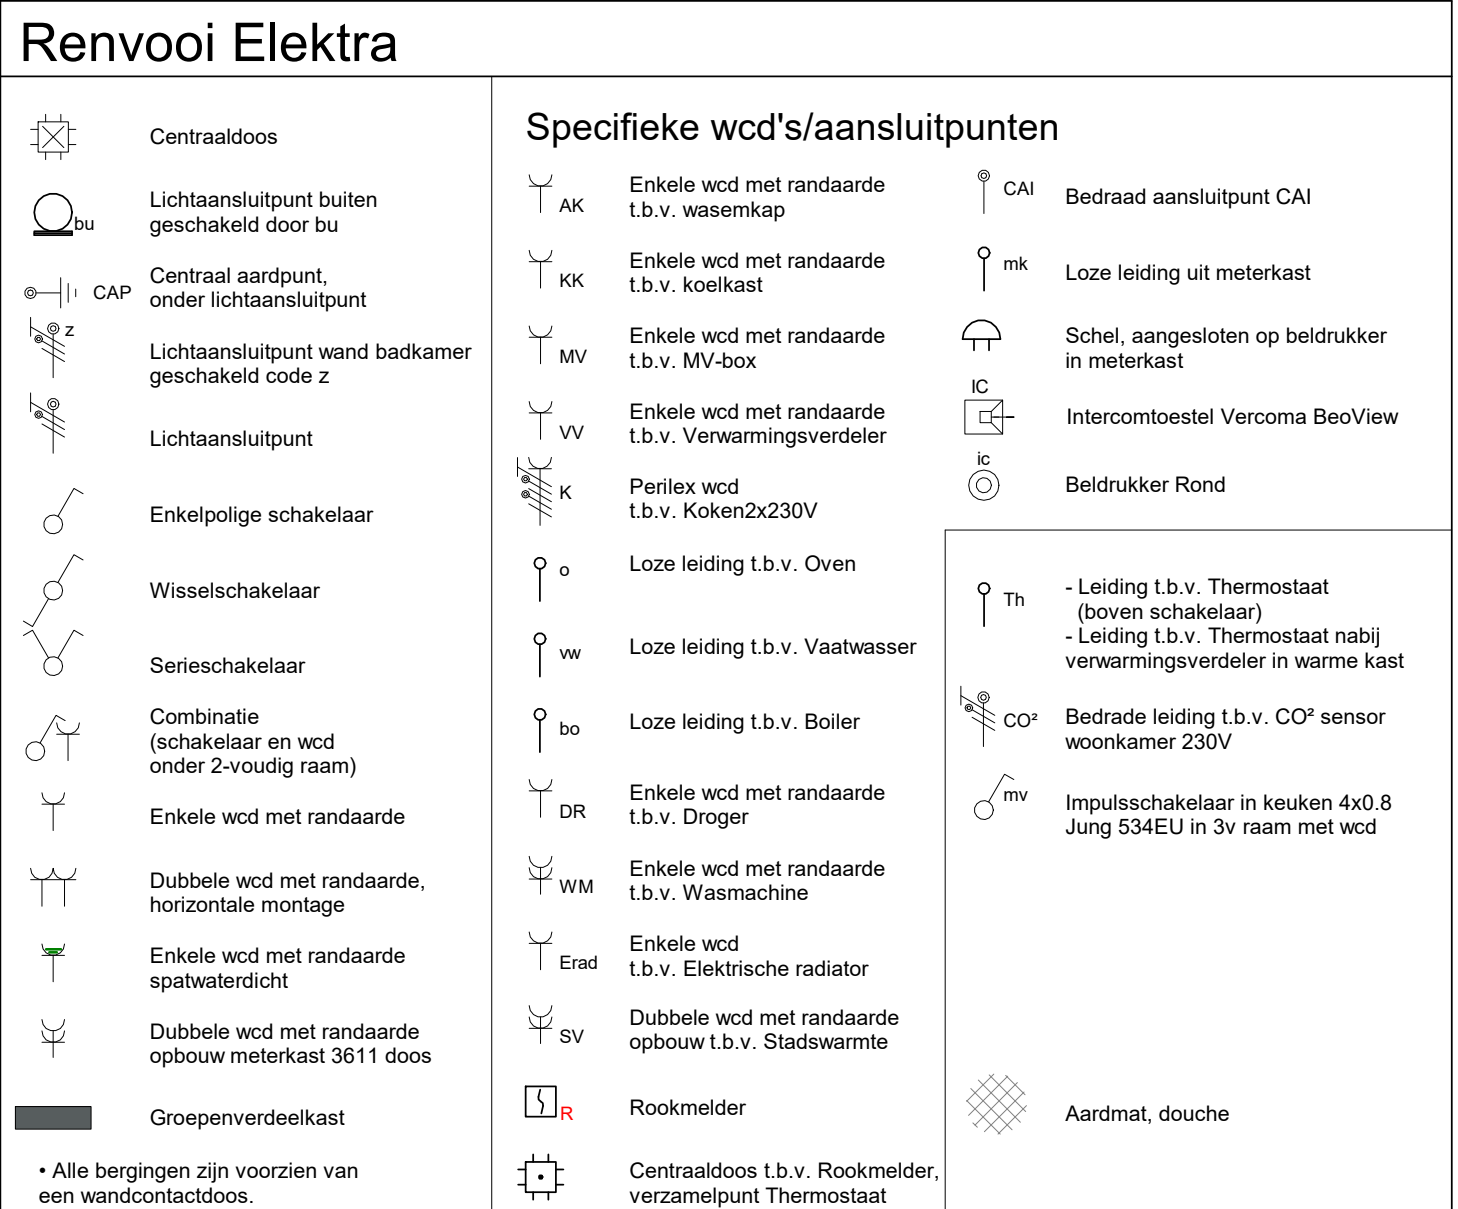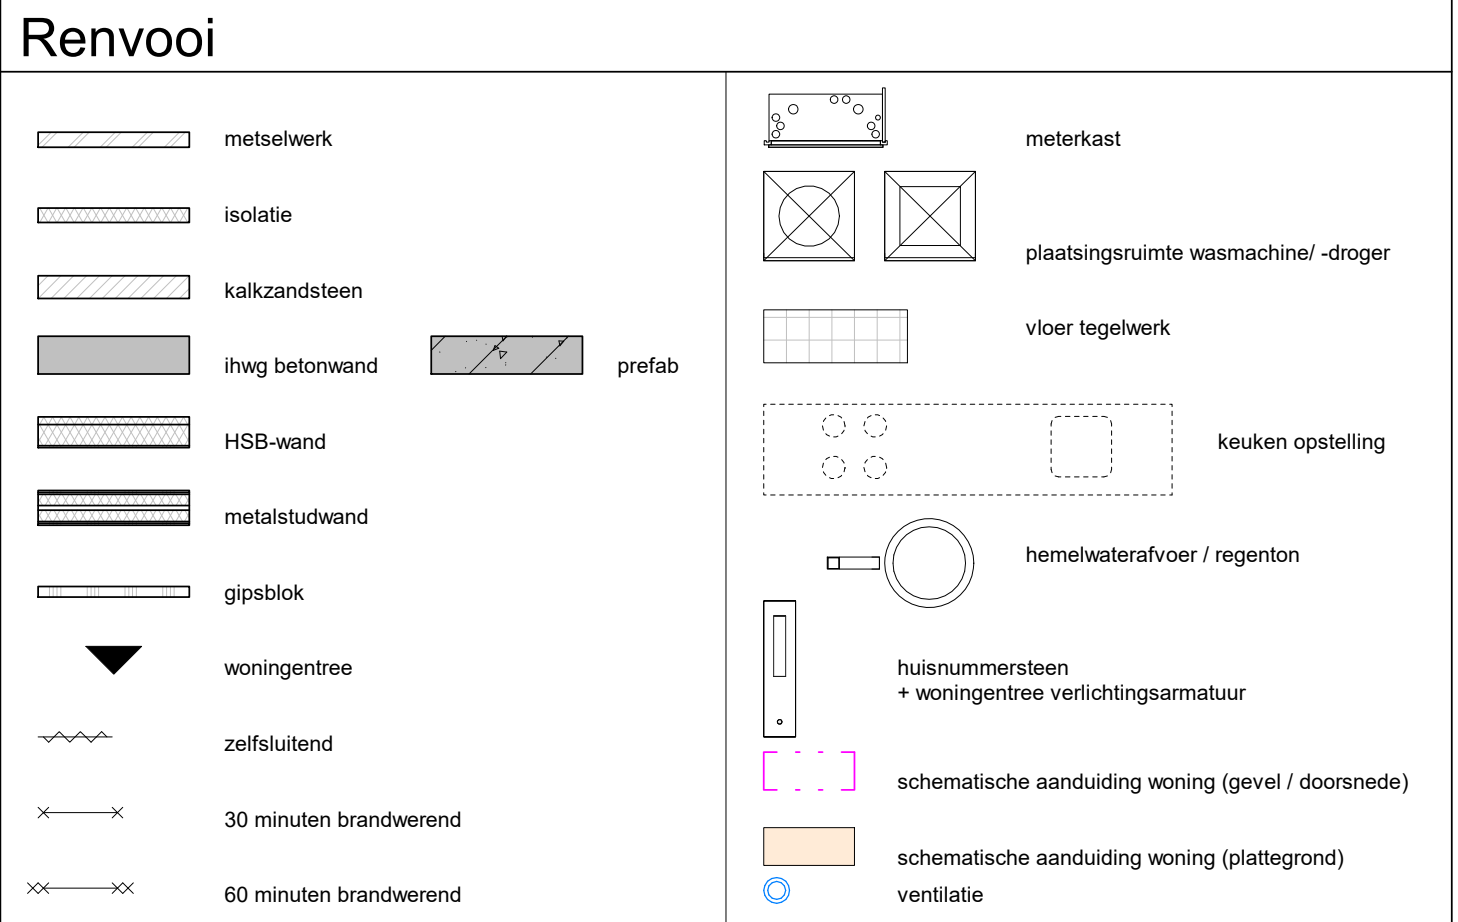


1e verdieping, Gebouw 3
schaal 1 : 200

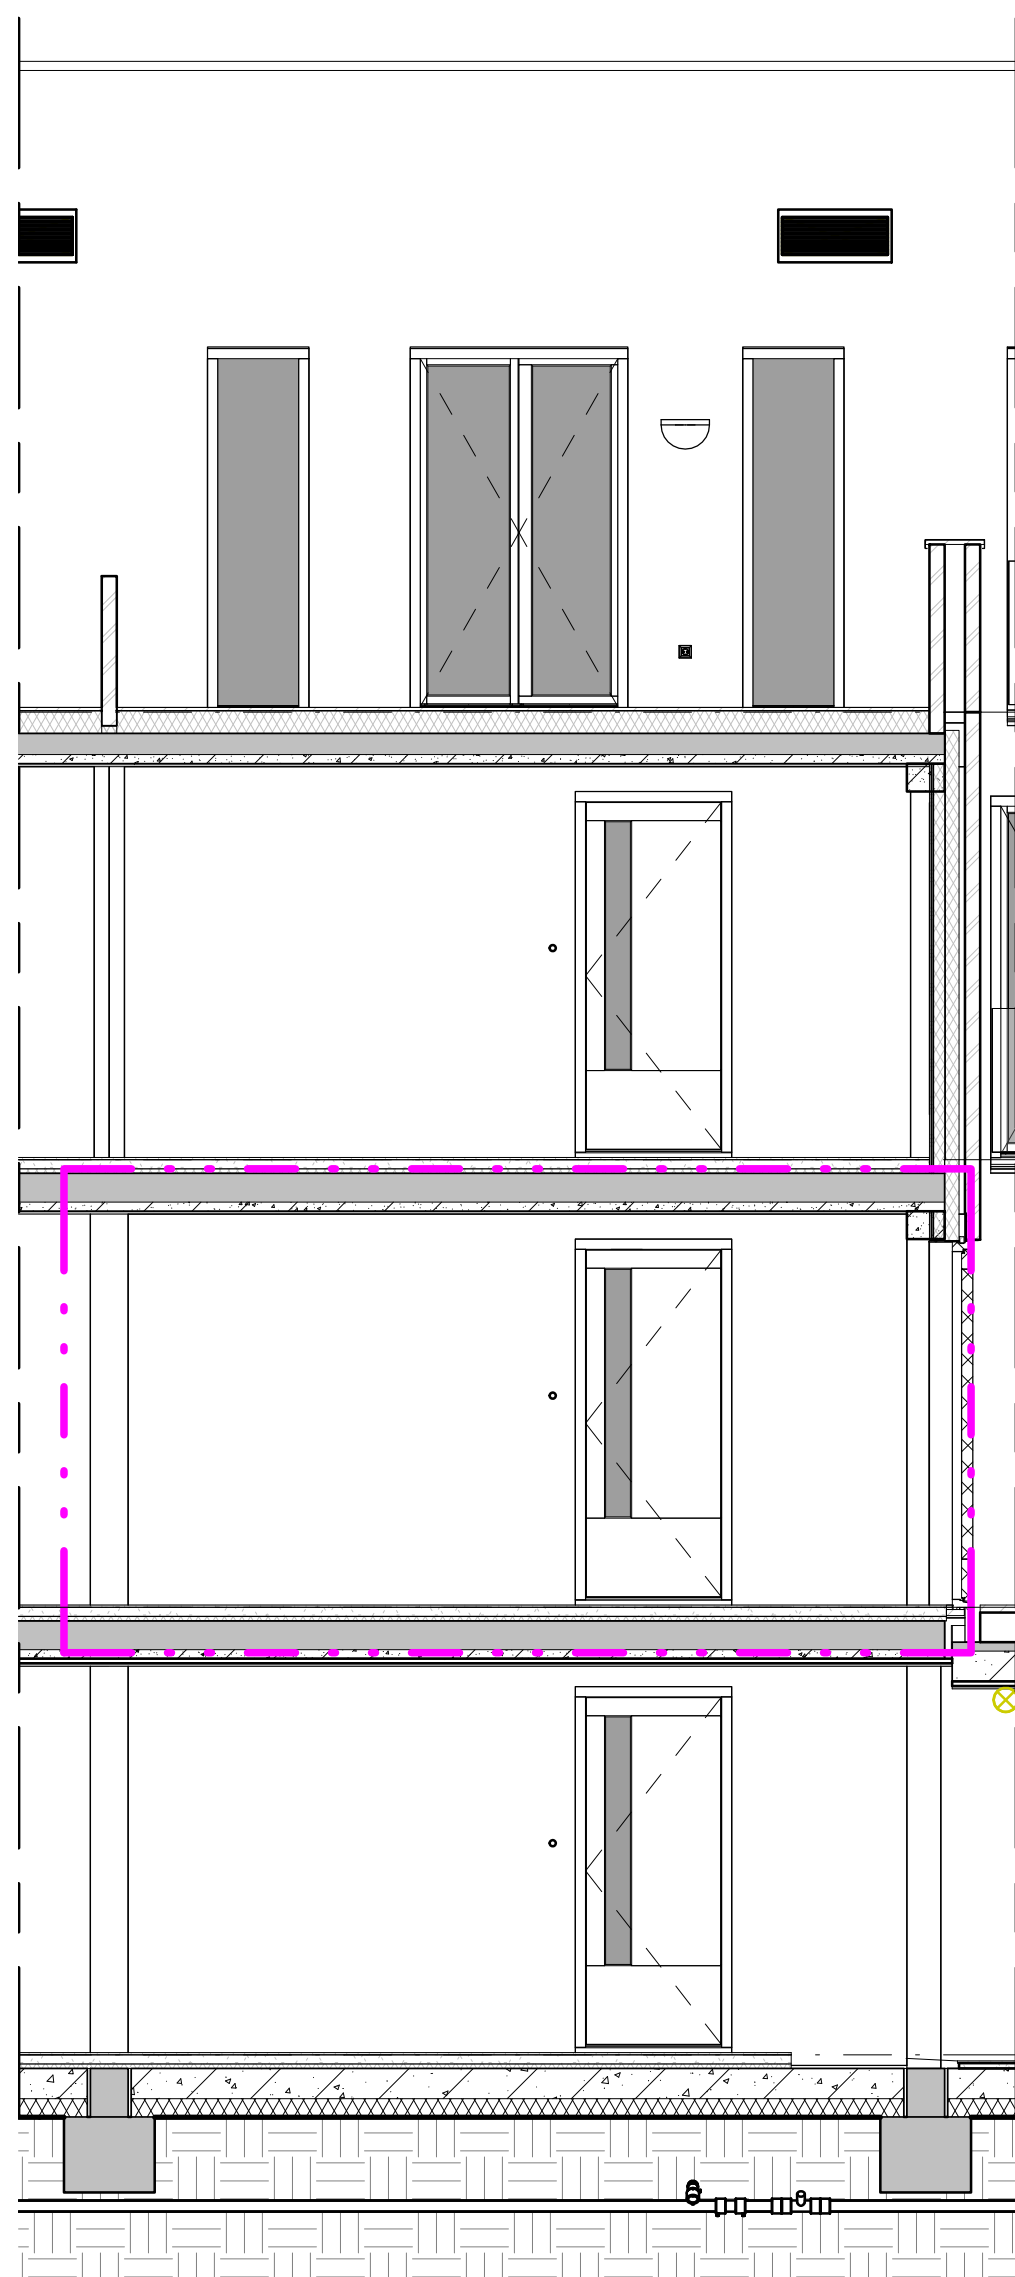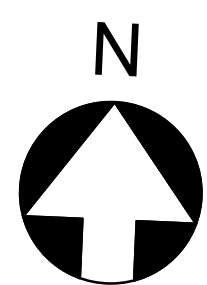


Entreehal
schaal 1 : 50

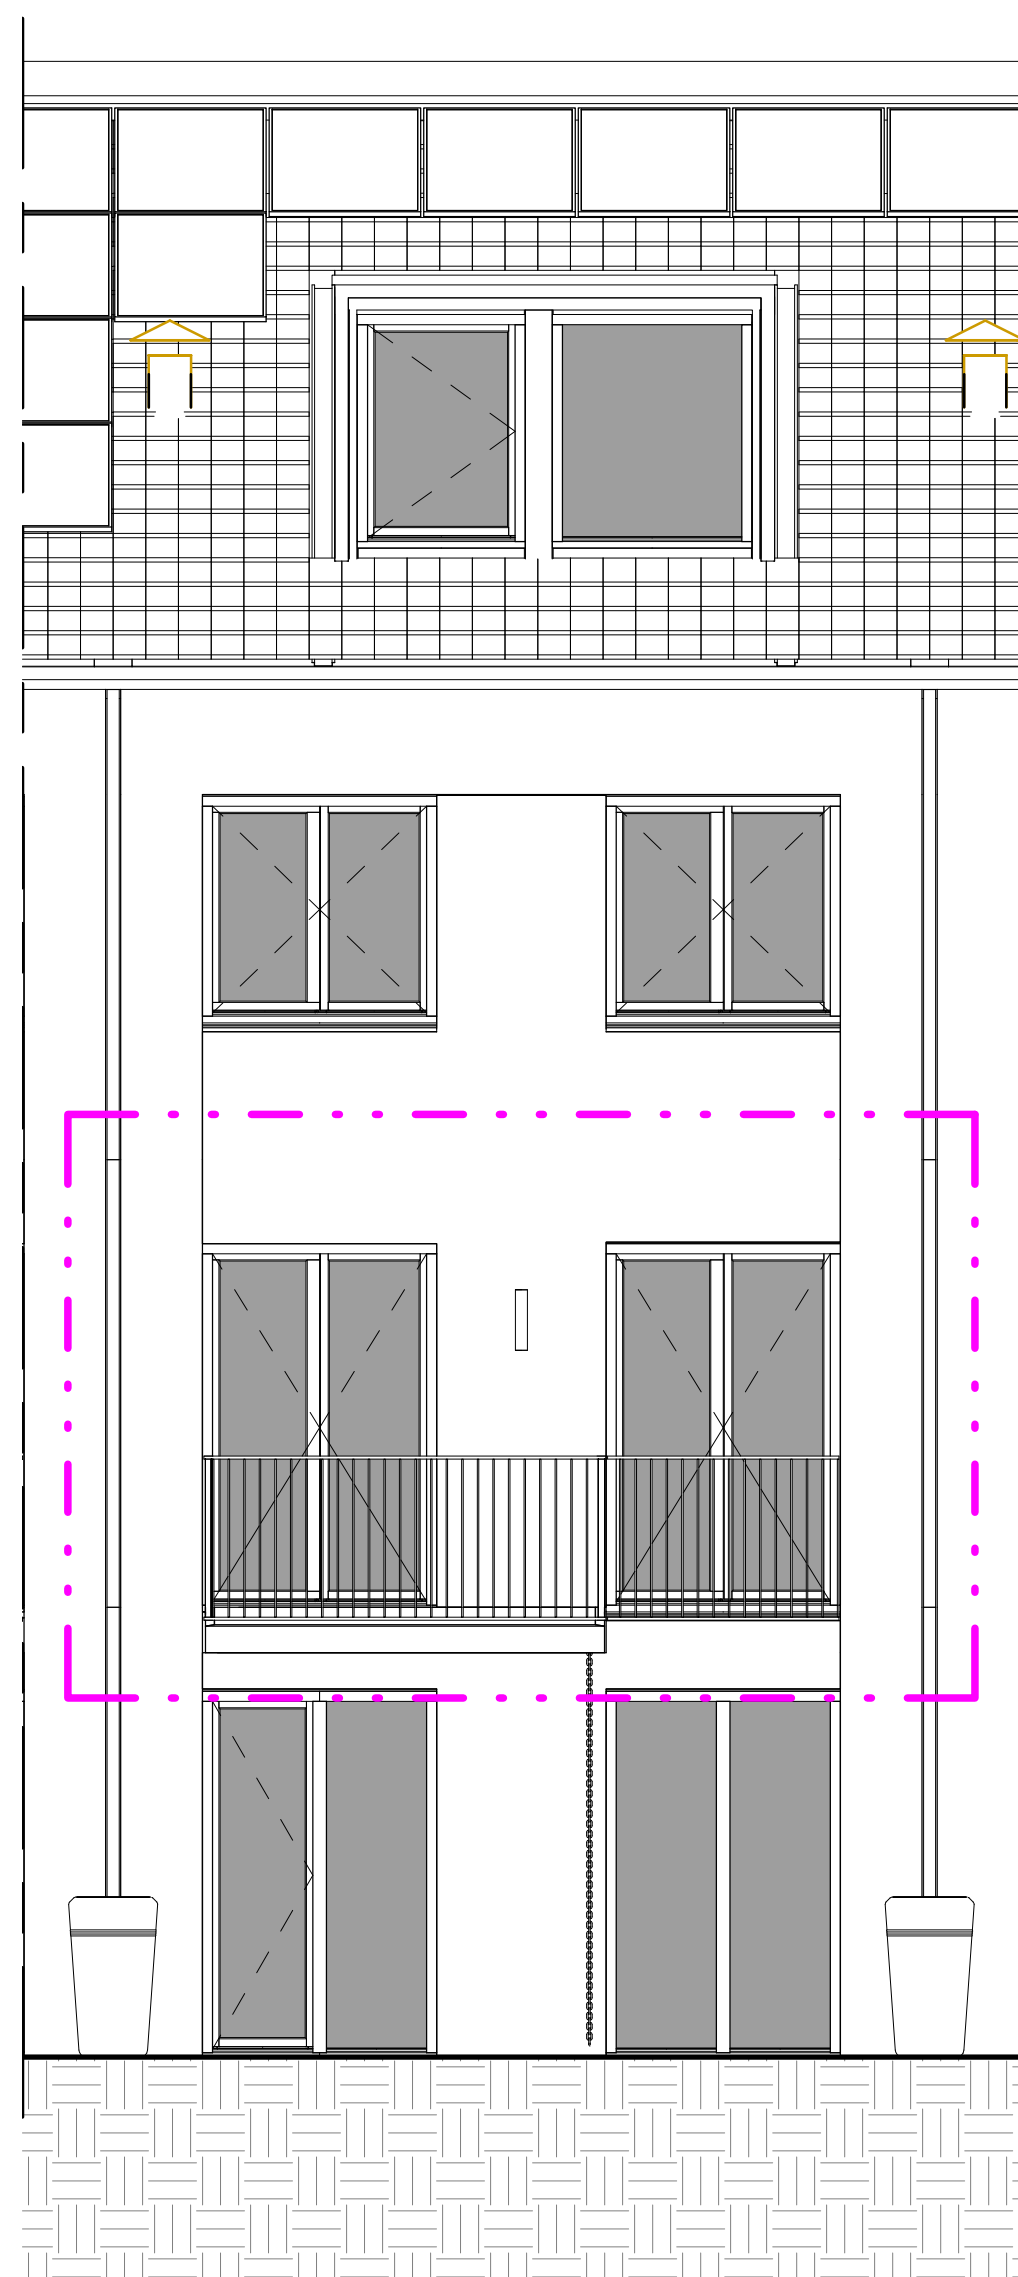

Noordgevel
schaal 1 : 50

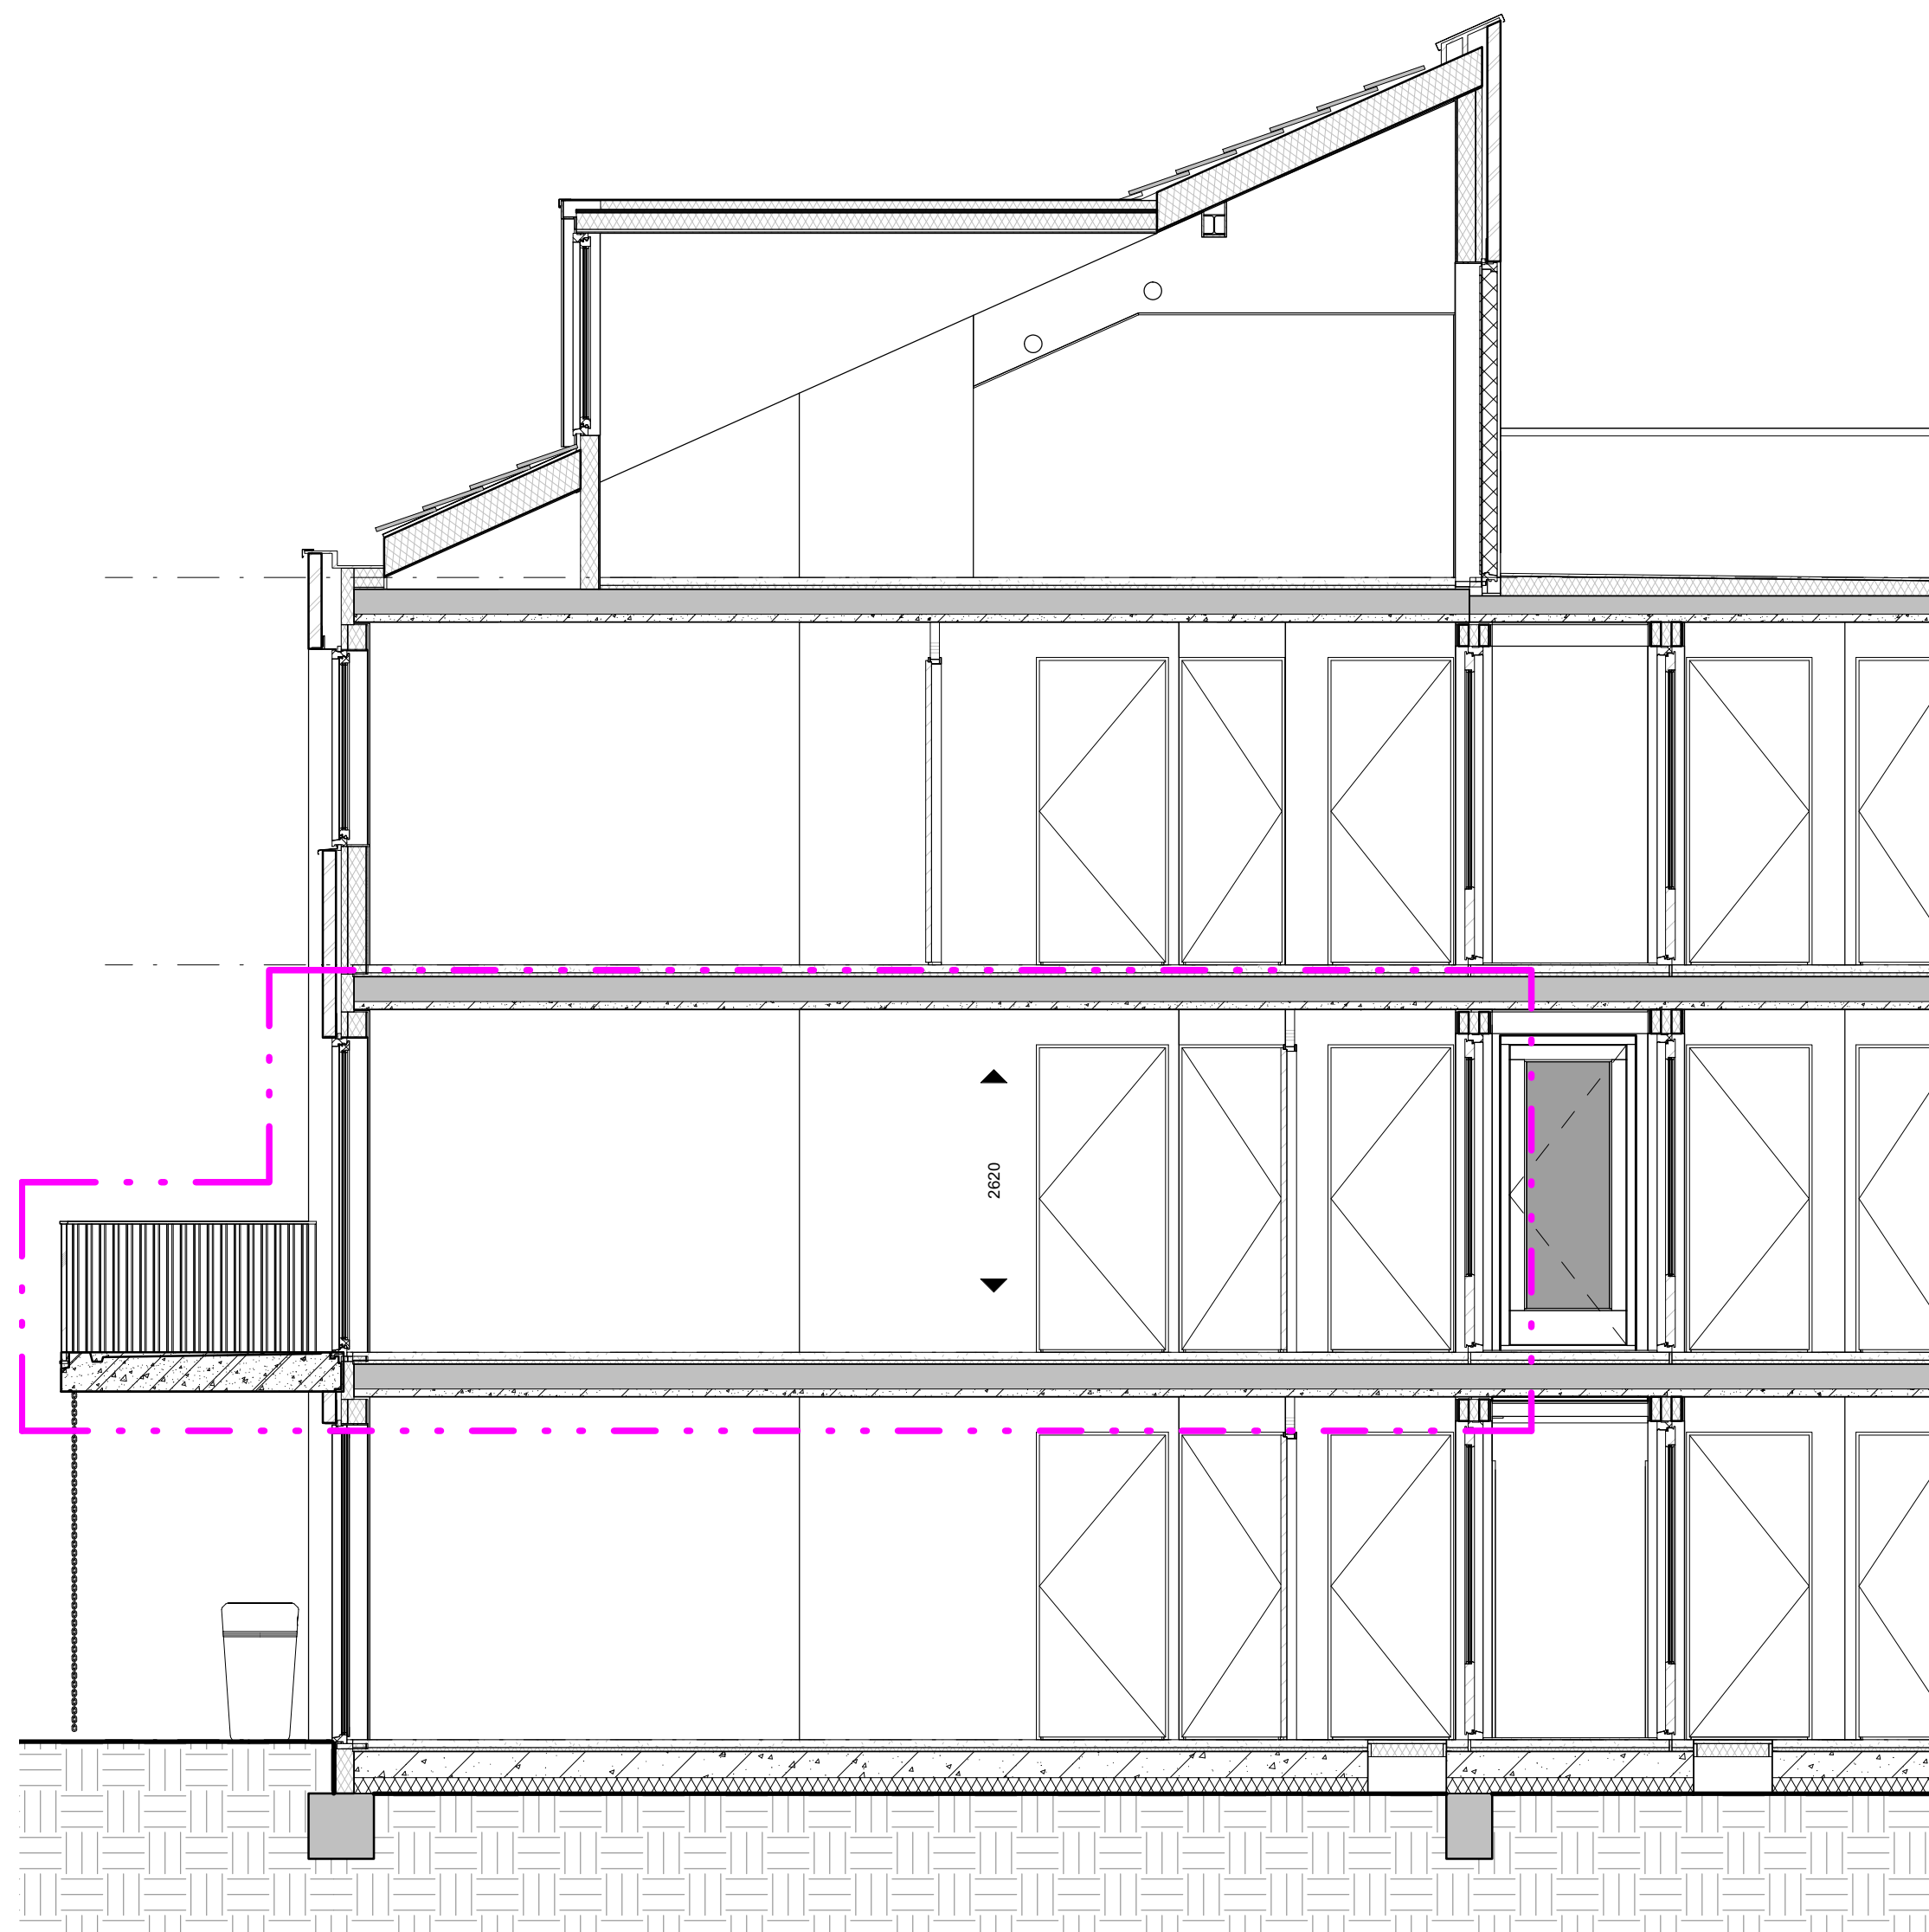

Doorsnede
schaal 1 : 50

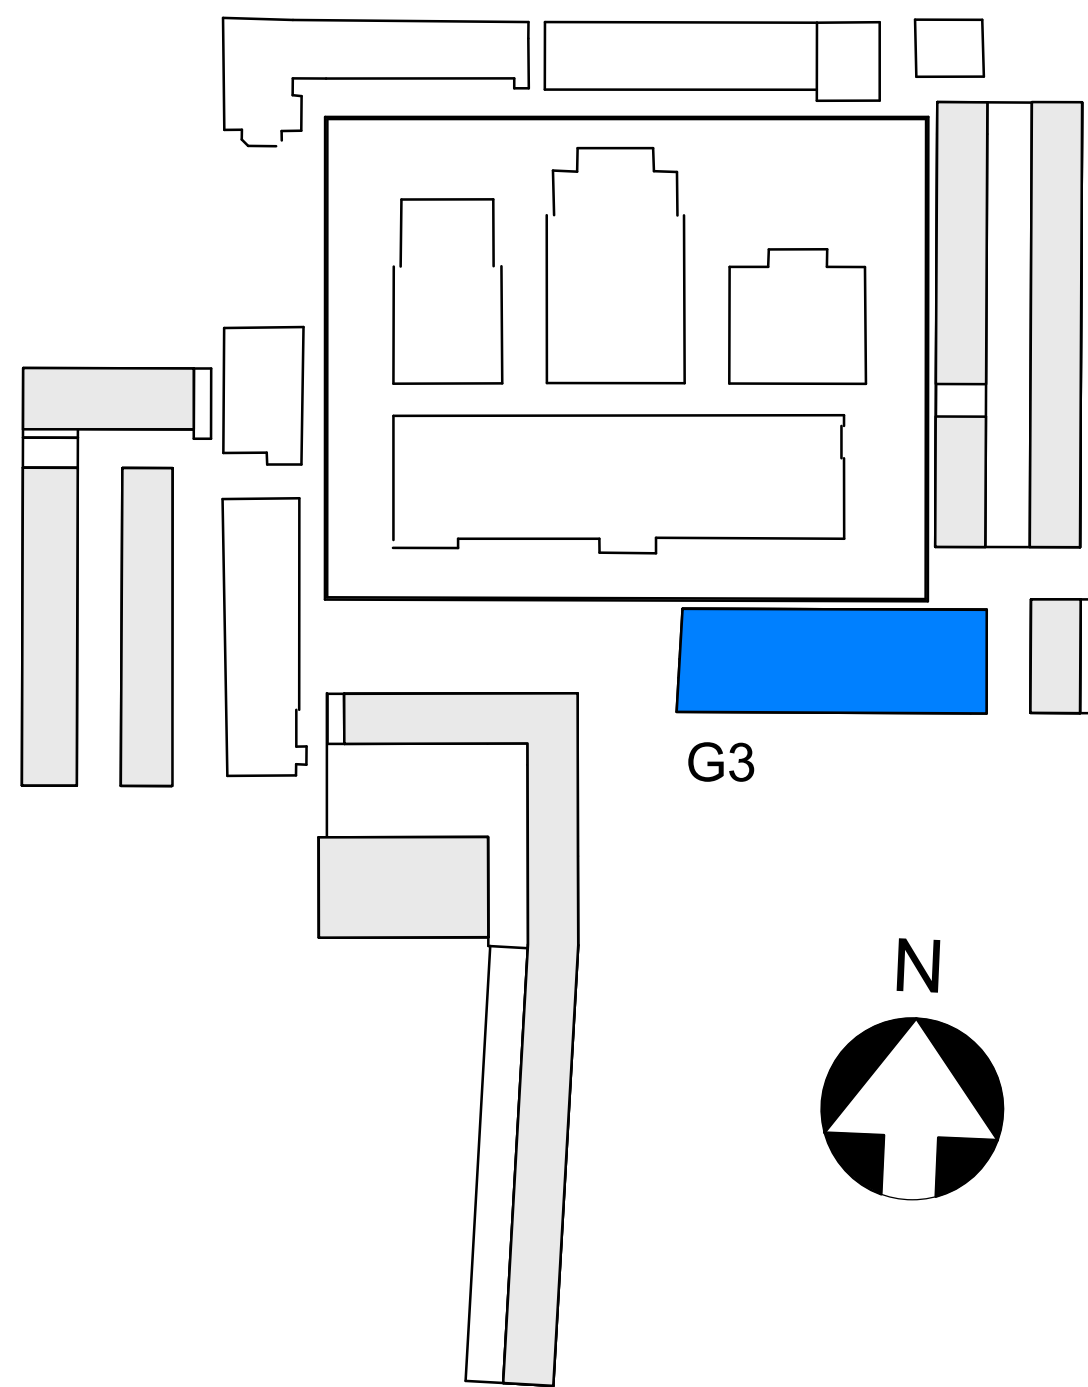

• MAATVOERING CA MATEN

BOUWNUMMER 316

KOPERSCONTRACTTEKENING

Ontwikkelcombinatie: BPD - De Nijls B.V.
Contractpartij: De Nijls B.V.

opdrachtgever
Slachthuisdistrict, Haarlem
(fase 1)









BOUWNUMMER_316
type 3C
Gebouw 3

ontwerper


Cie.

VAN OMMEREN
ARCHITECTEN


A0		G3	
formaat	A0	05-11-2020	definitief
schaal	1:50 / 1:200	datum	status
VK		G3	316
type	bouwdeel	tekeningsnummer	

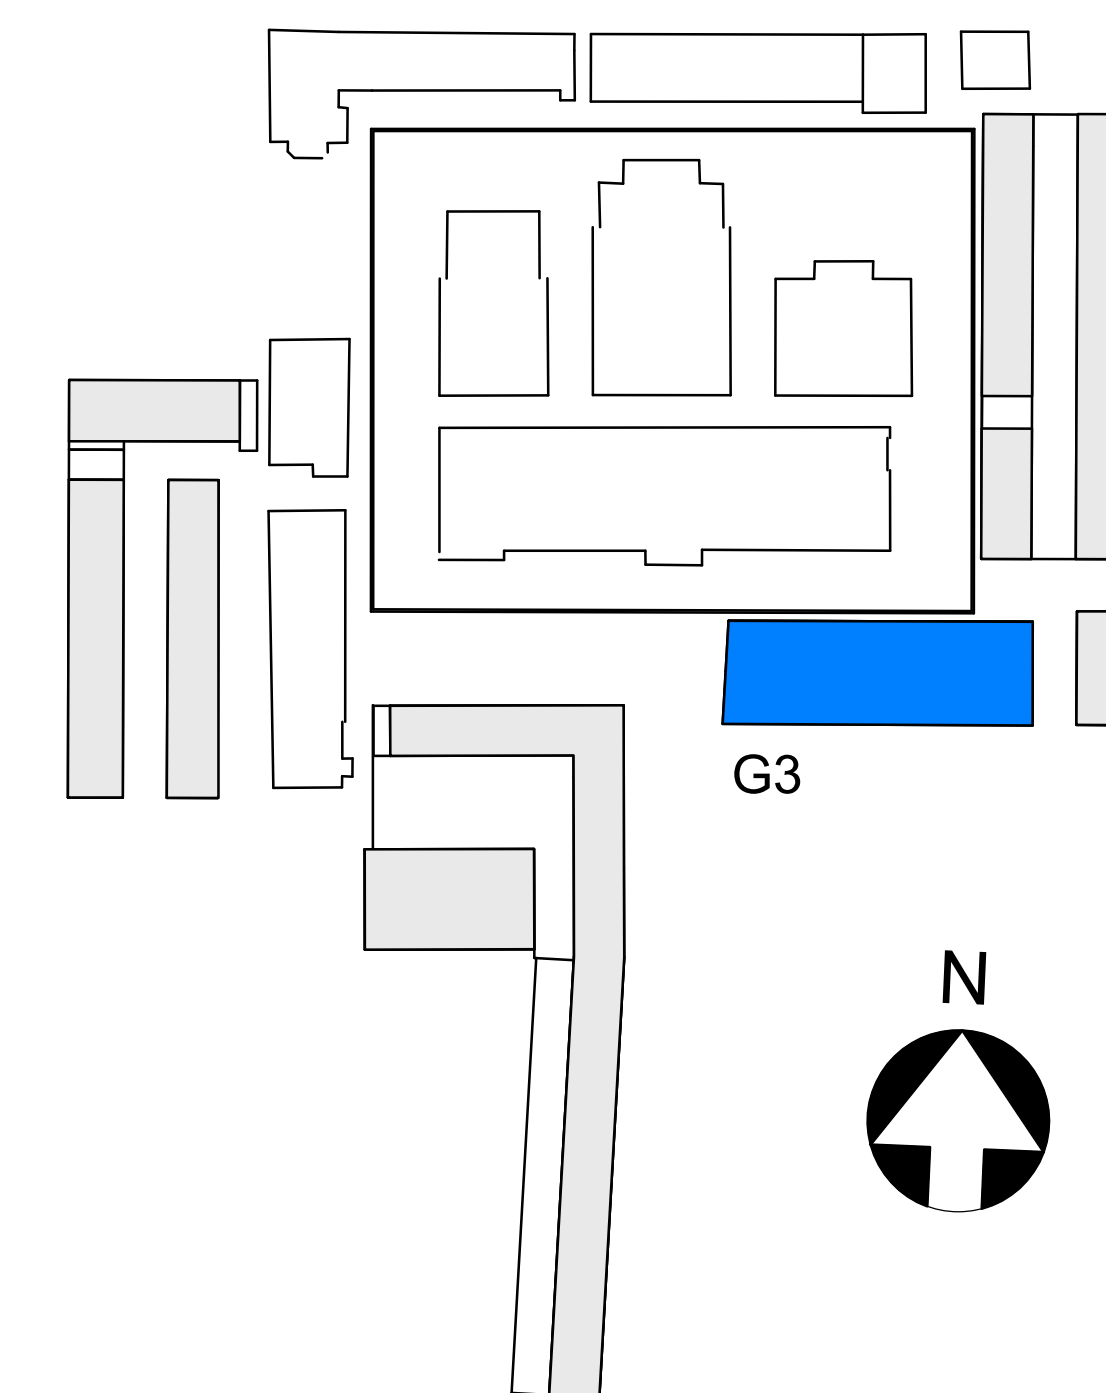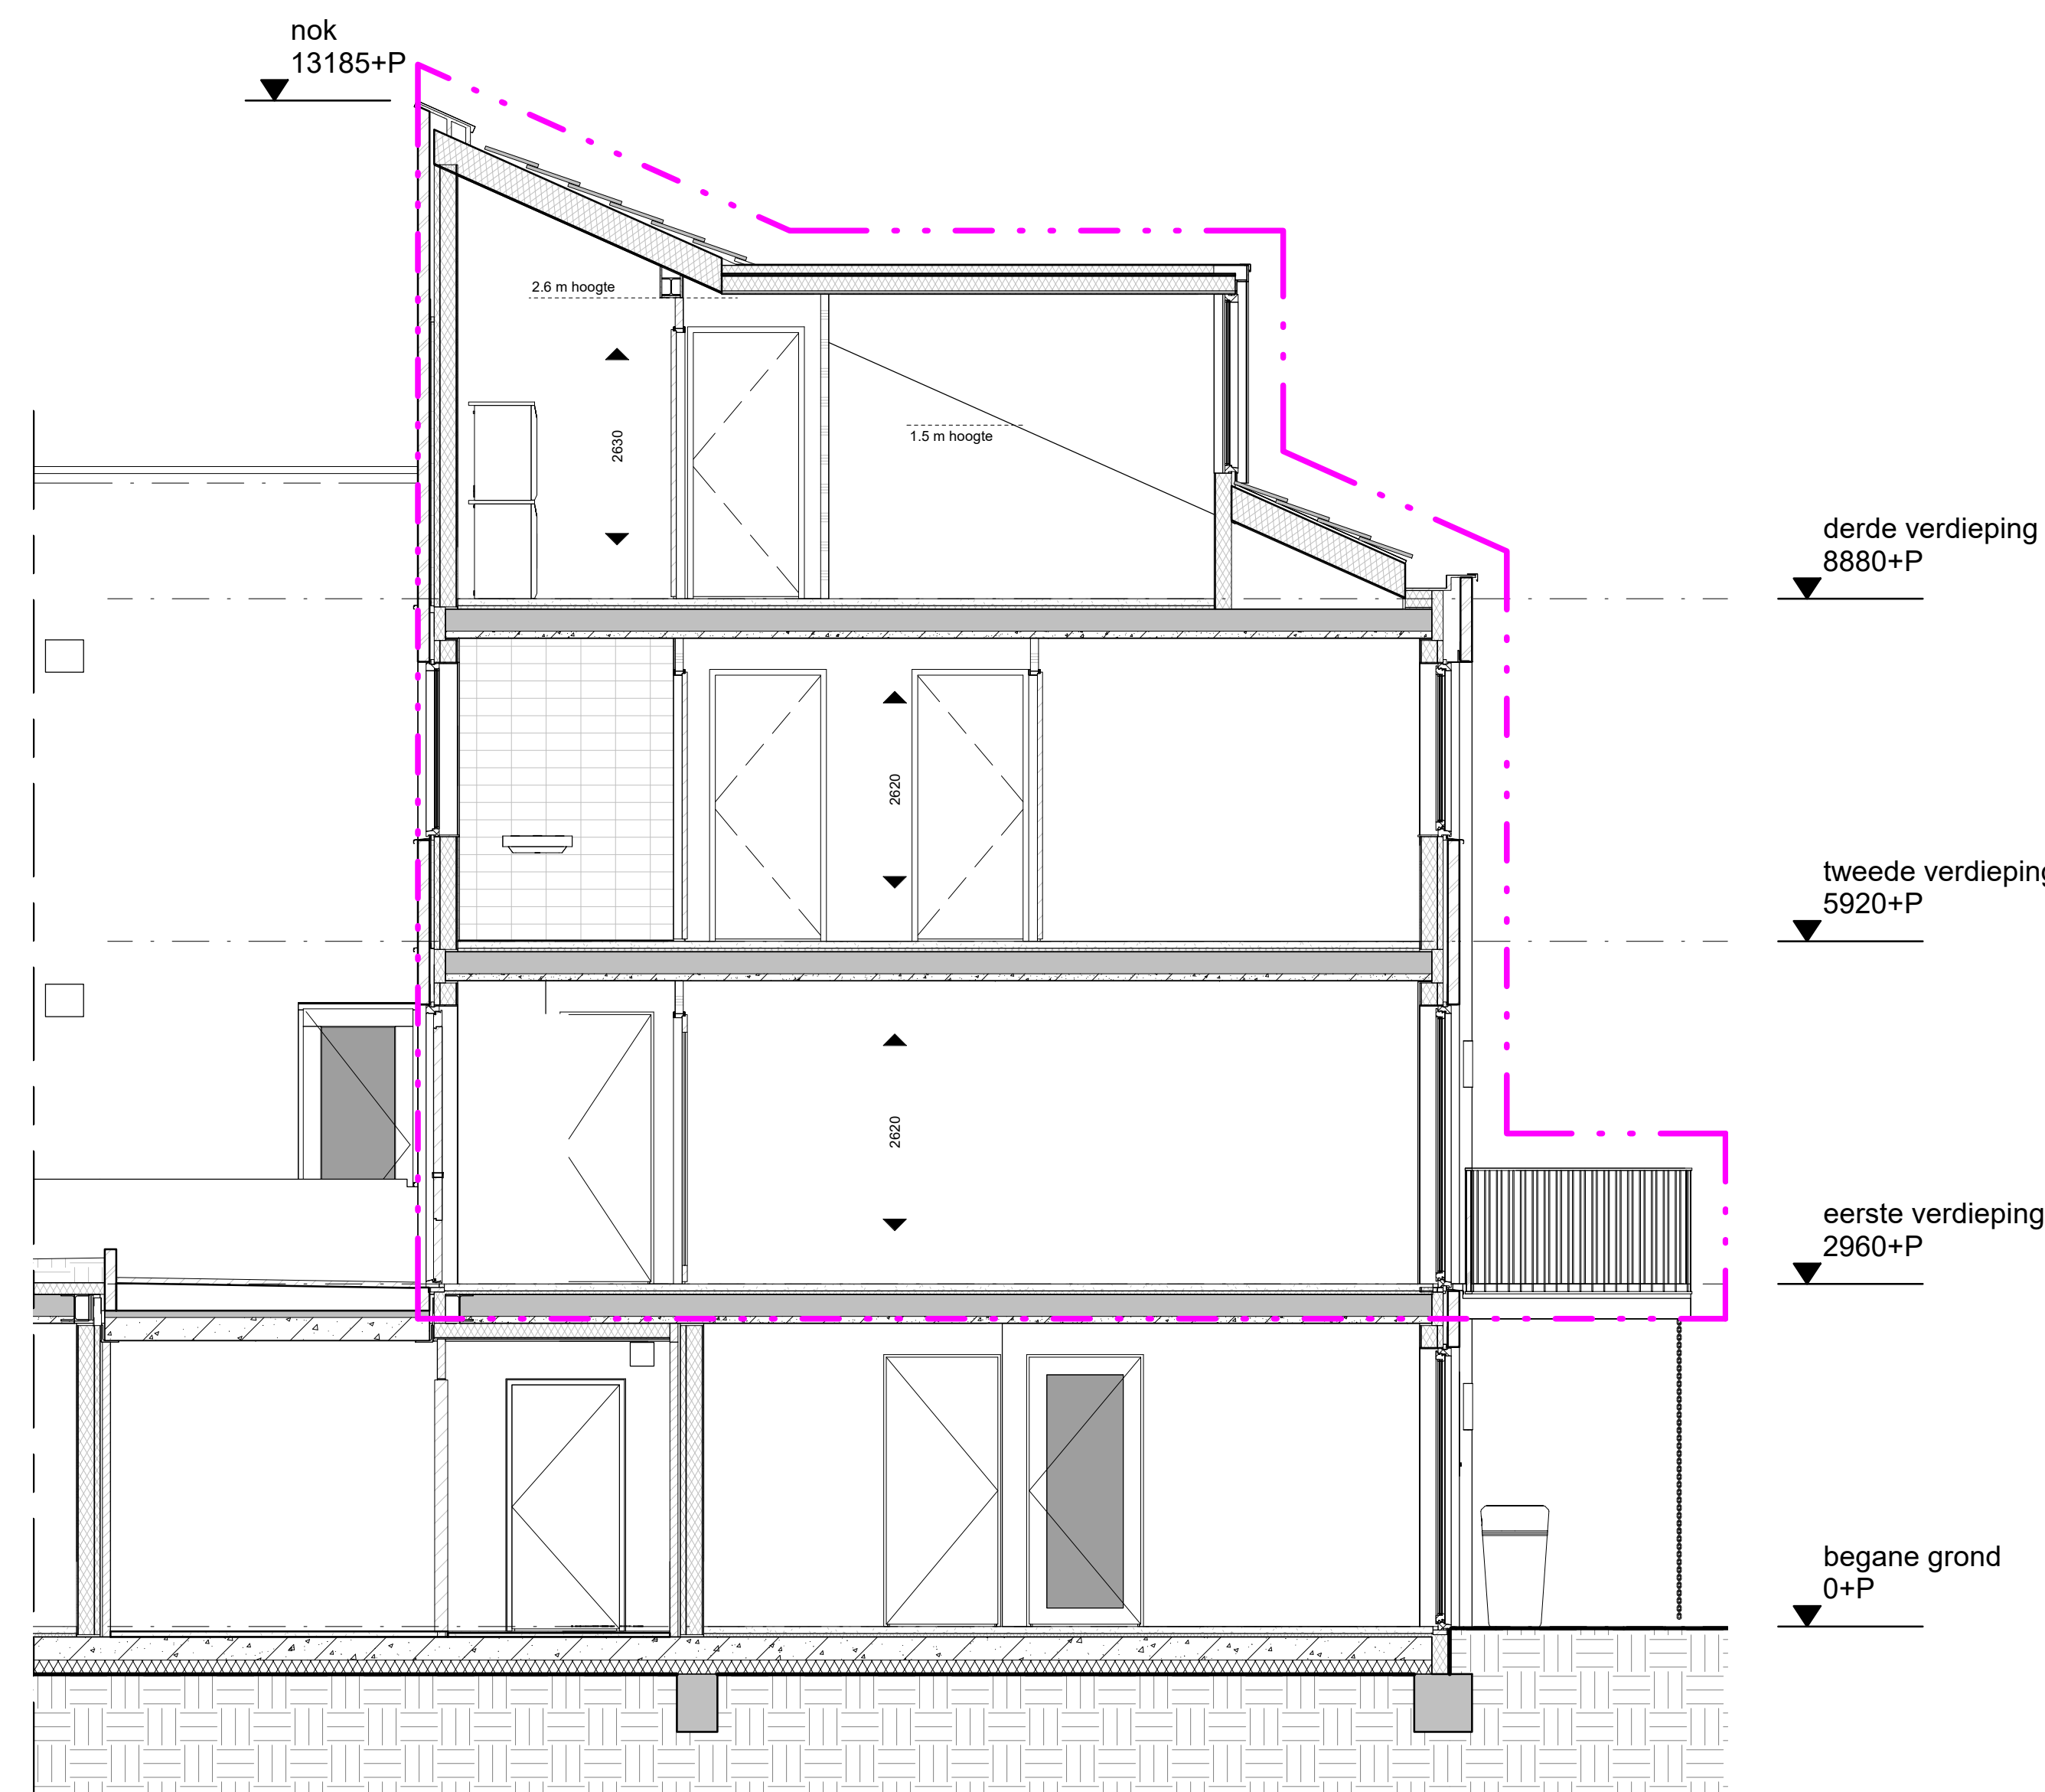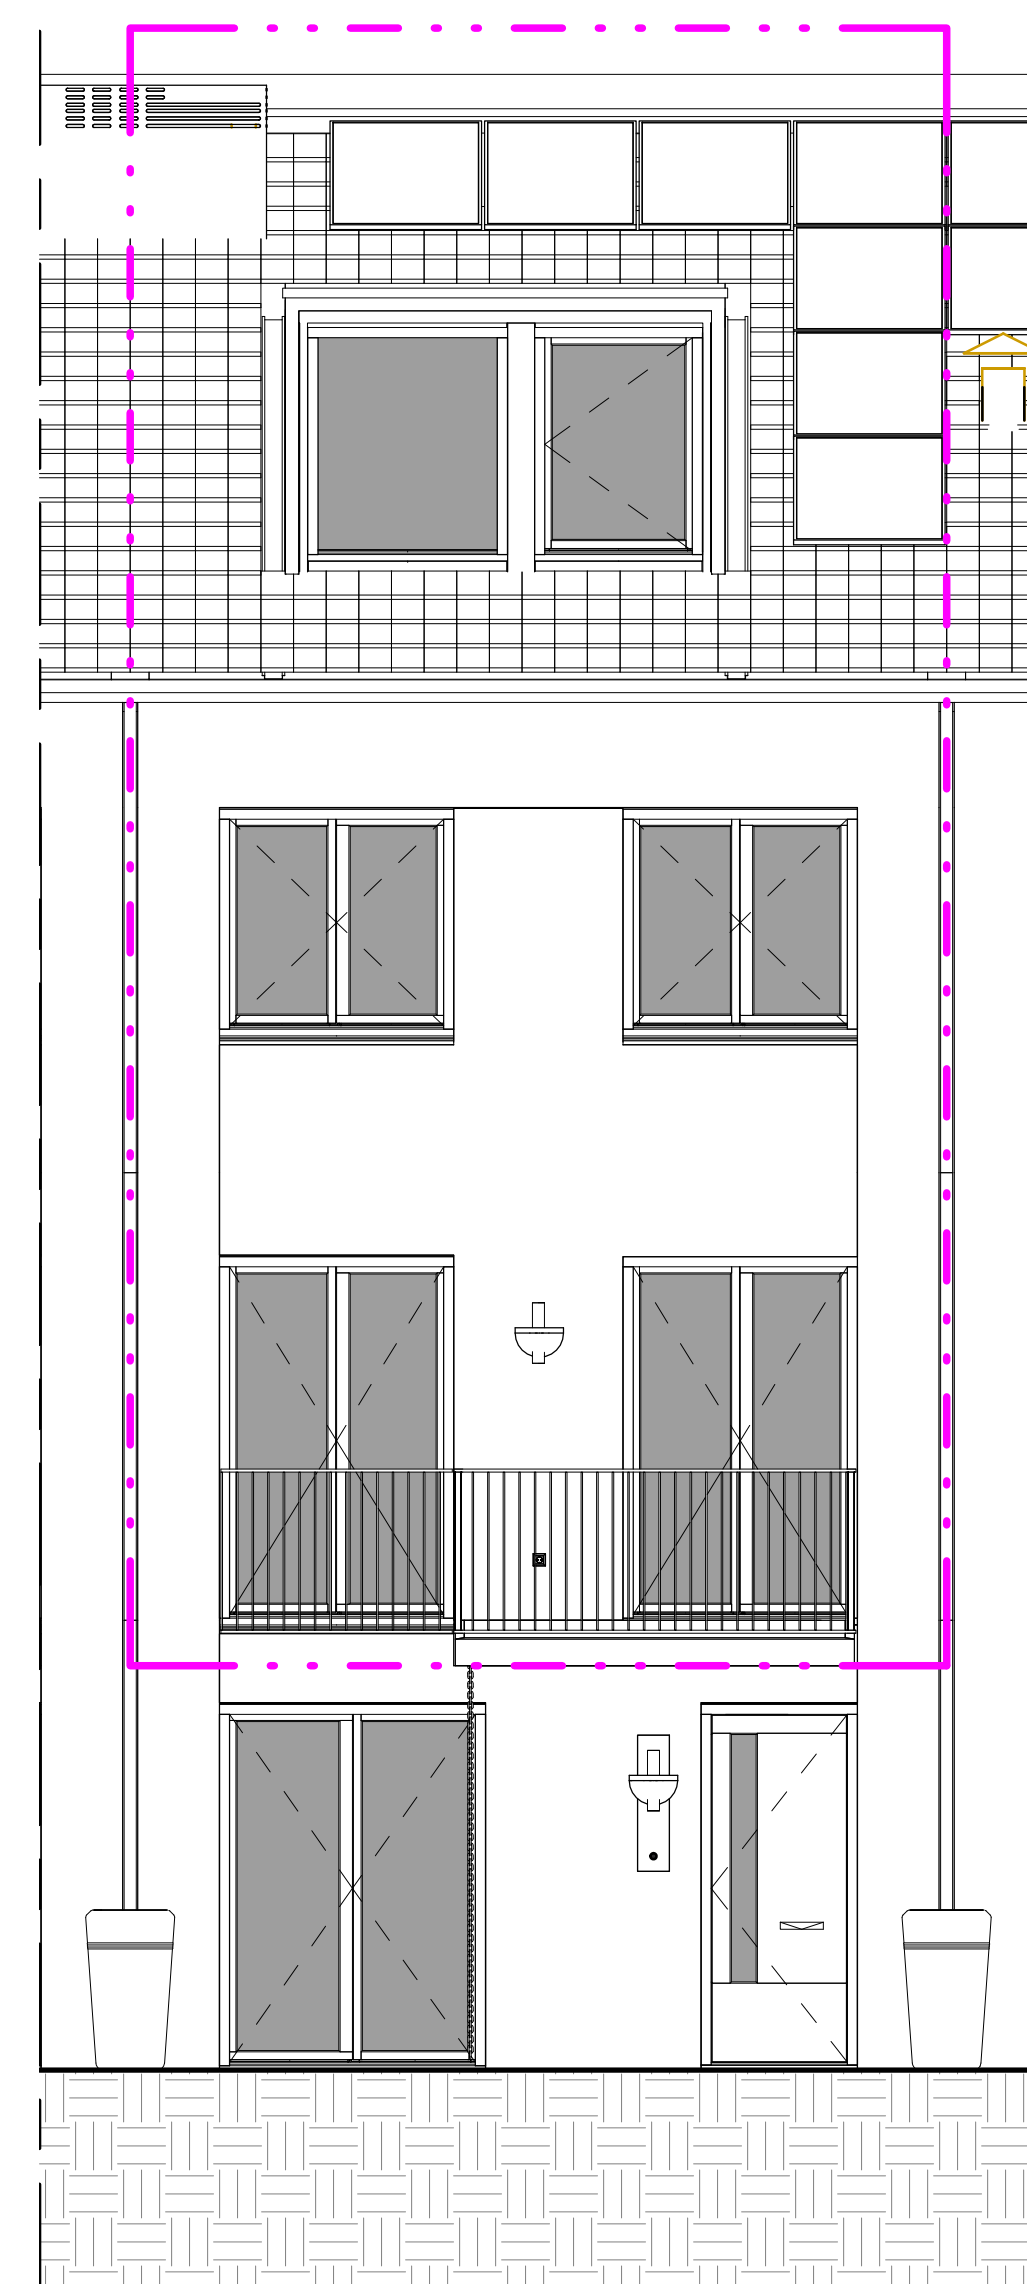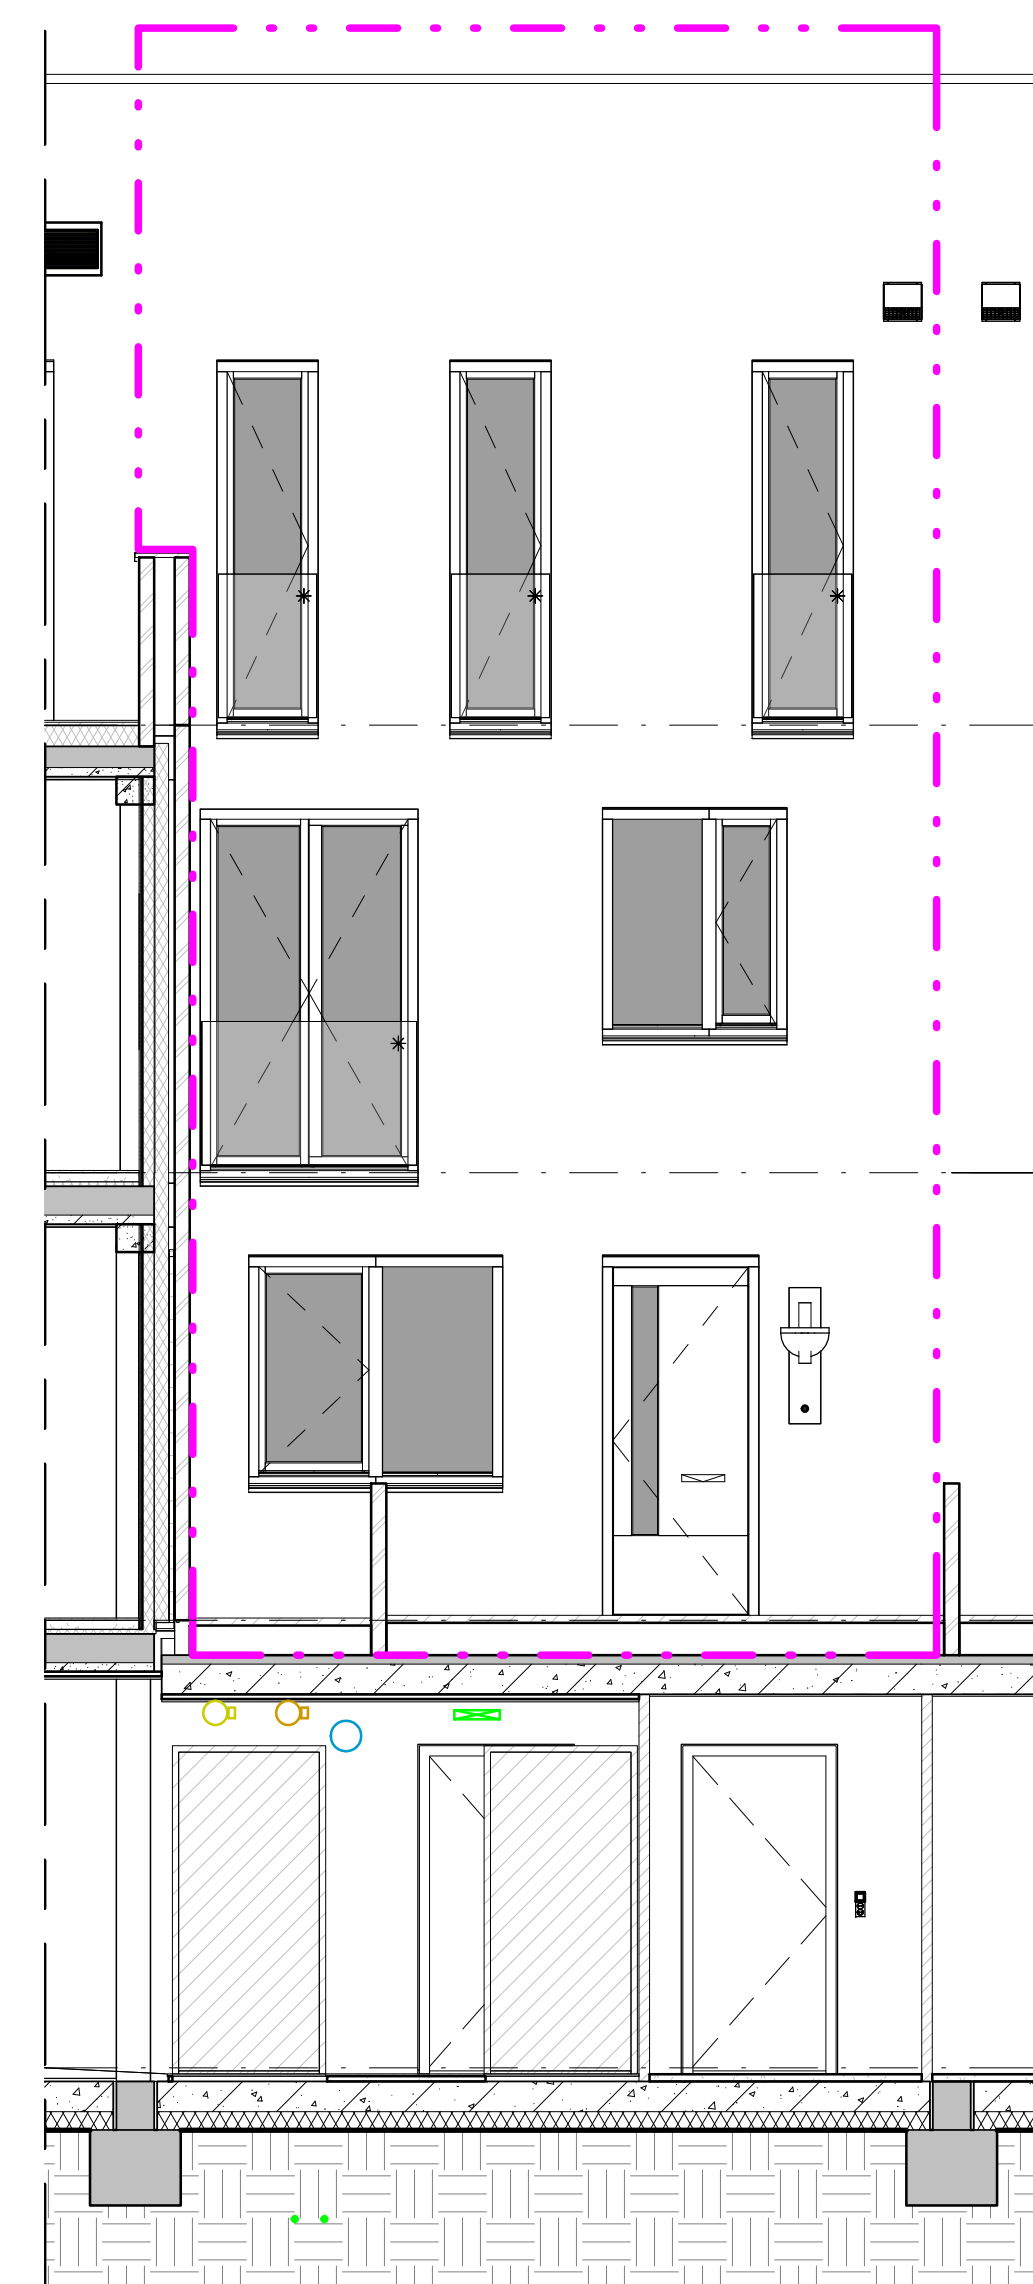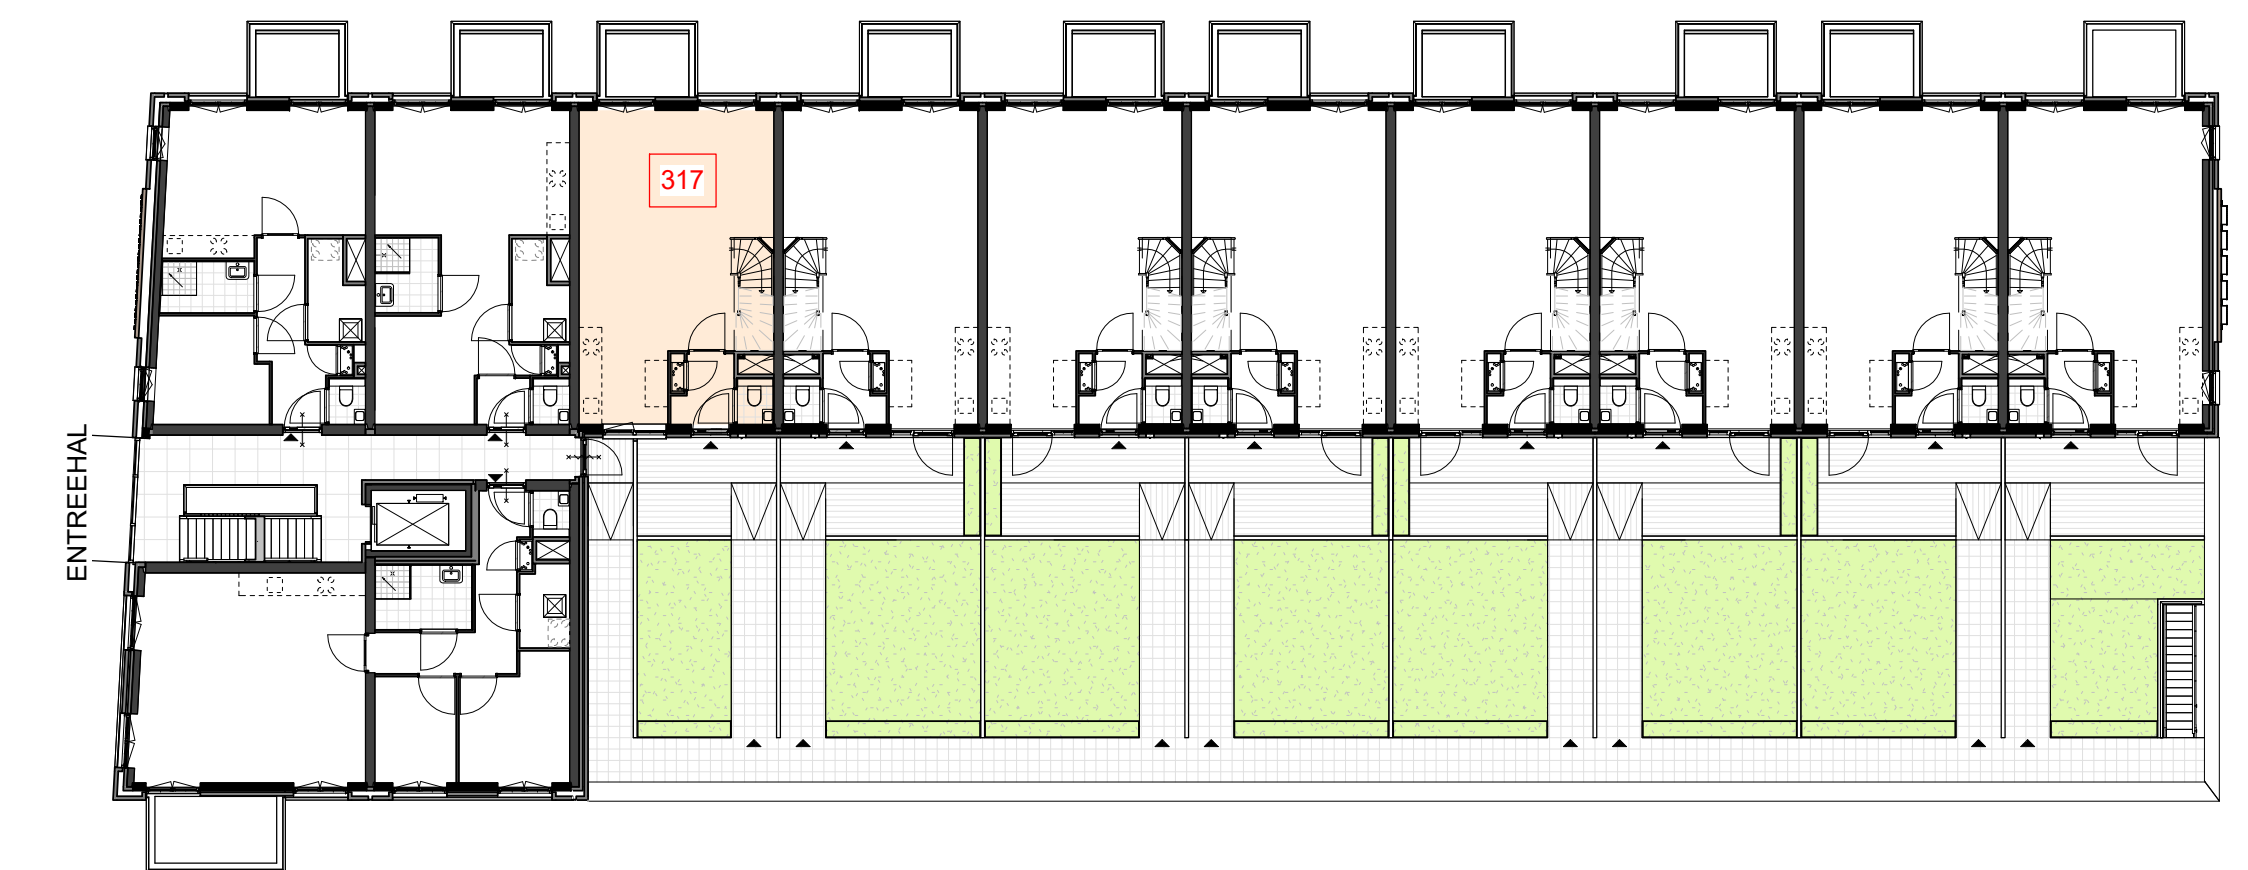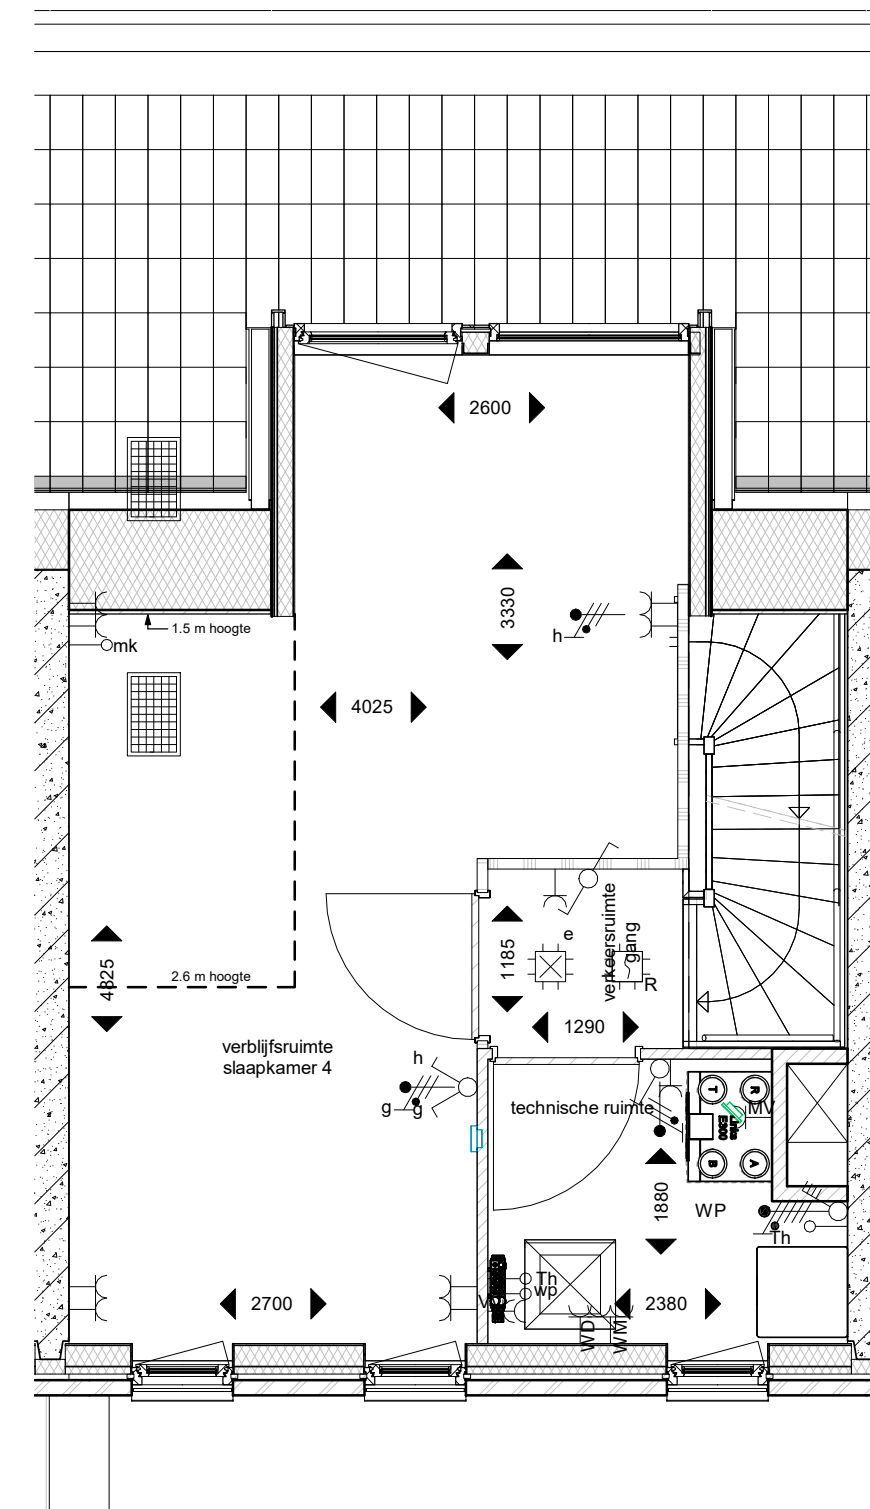
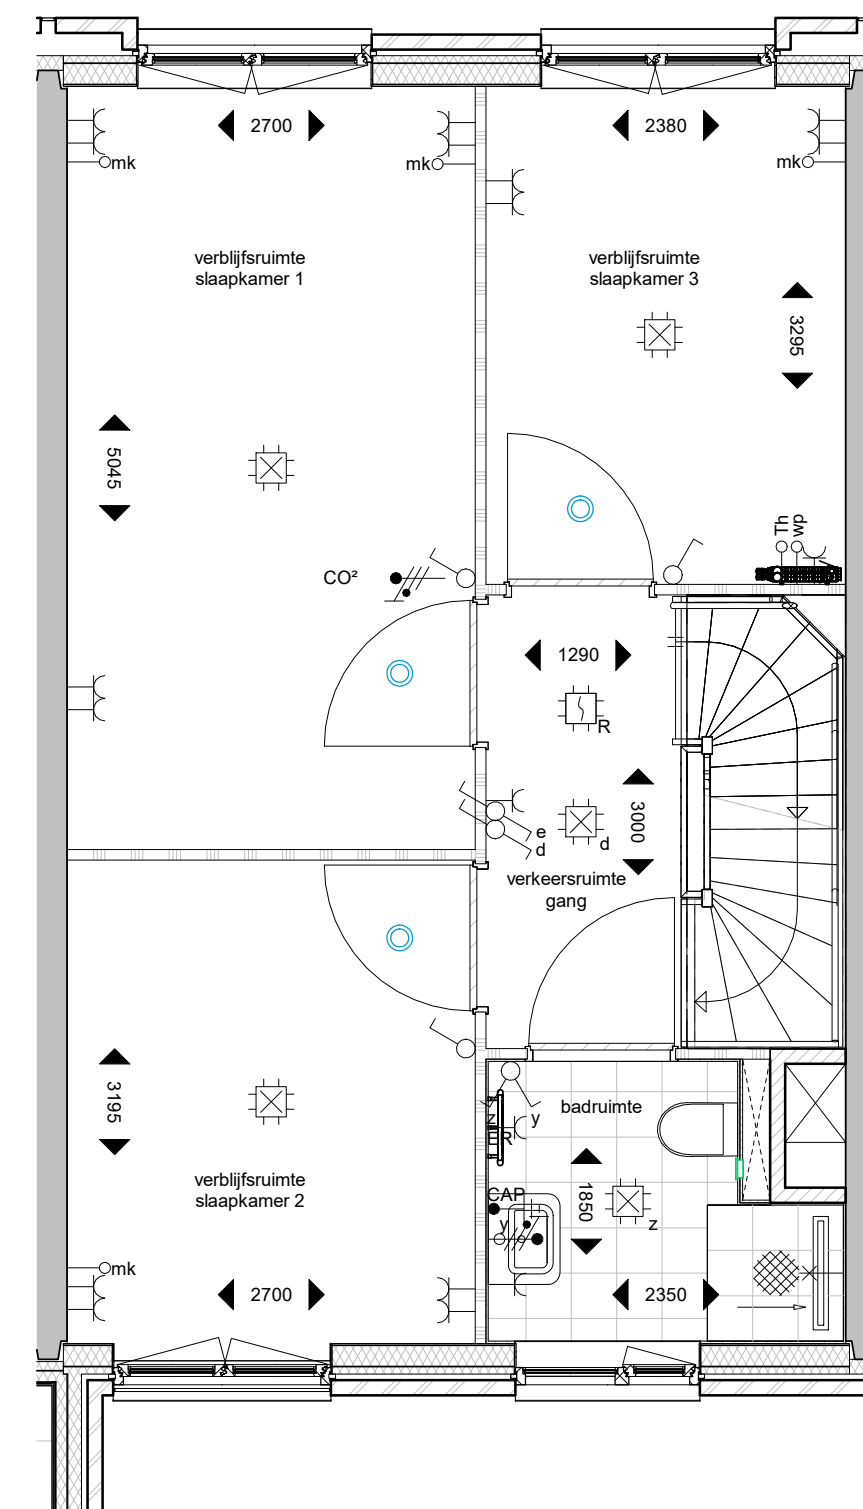
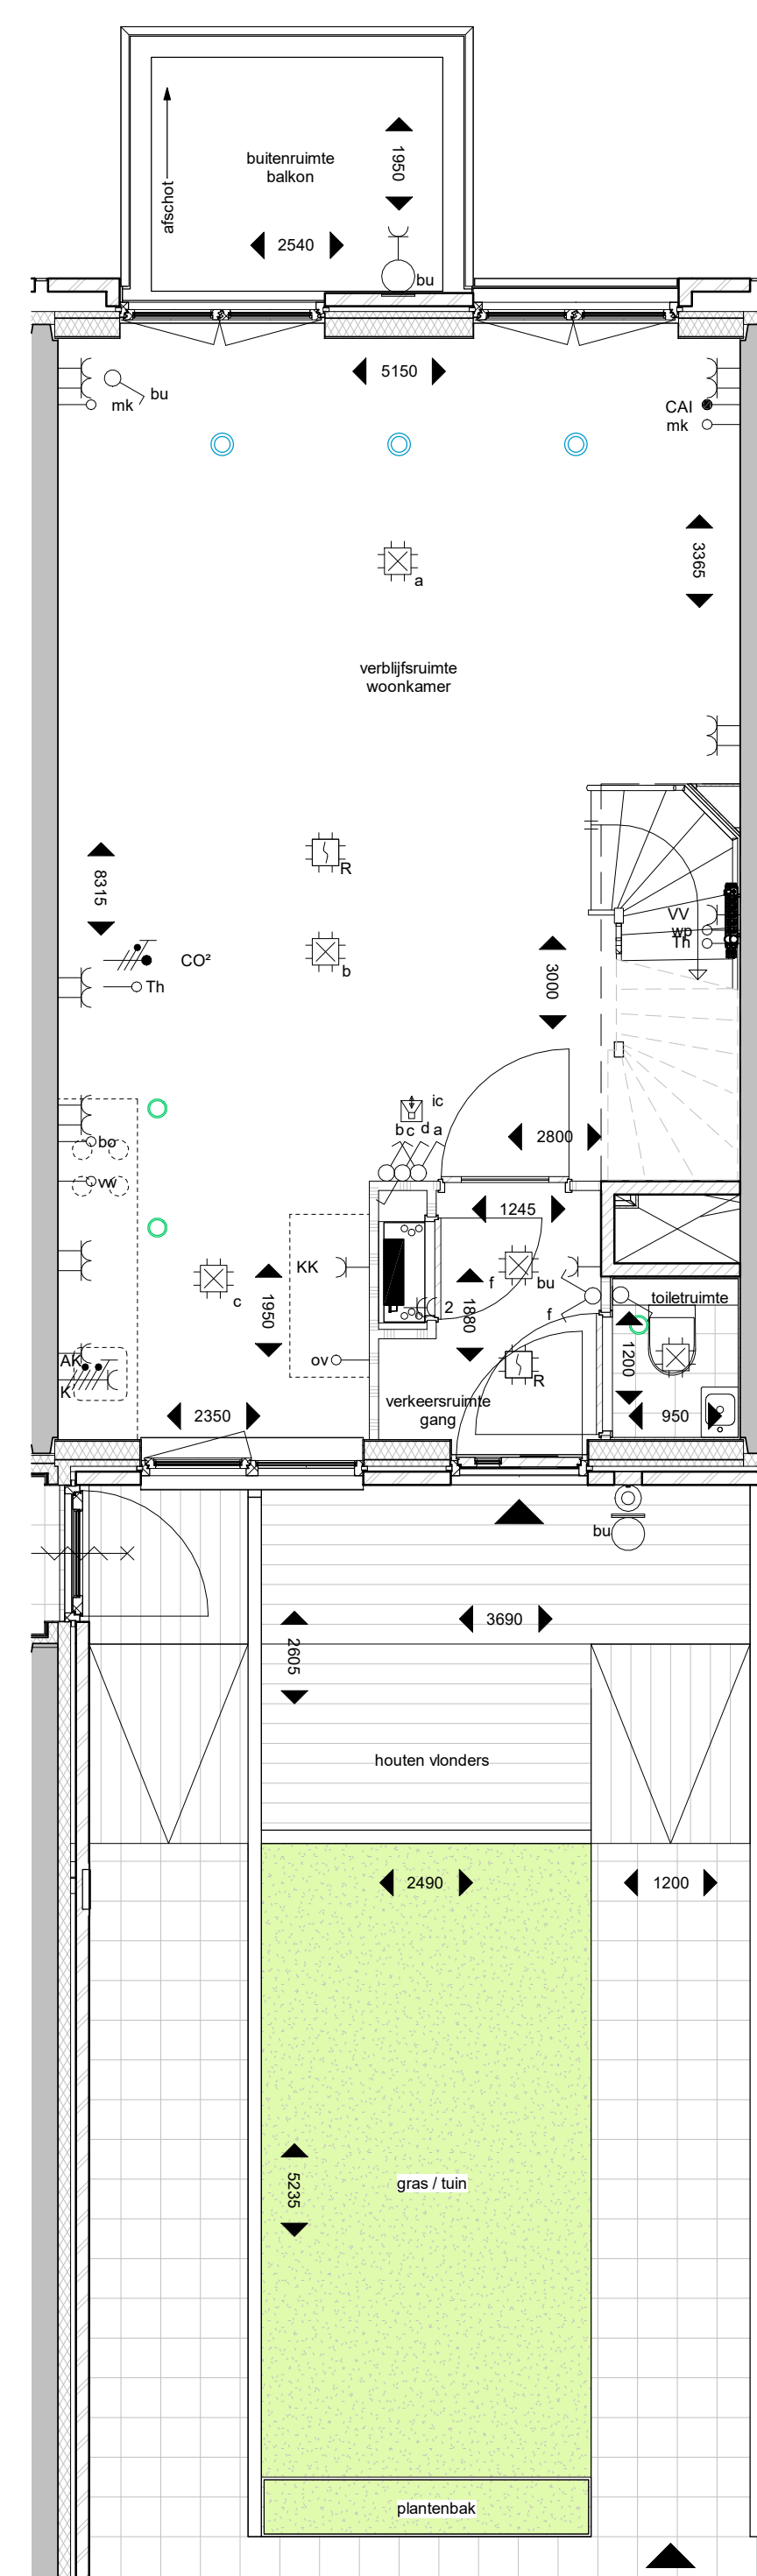


Renvooi

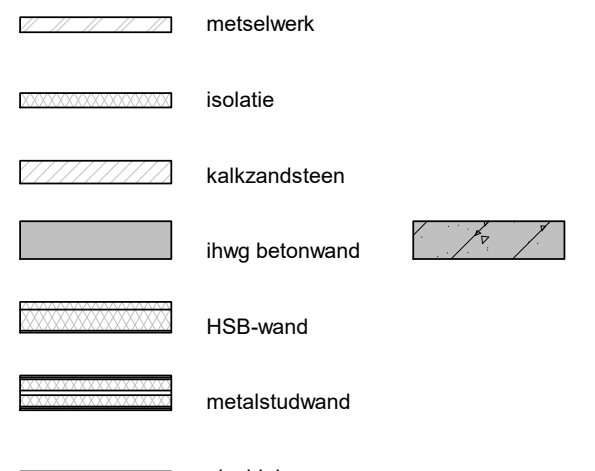

 metzelwerk
 isolatie
 kalkzandsteen
 lhwg betonwand
 HSB-wand
 metalsituwand
 gipsblok
 woningentree
 zelfslutend
 30 minuten brandwerend
 60 minuten brandwerend

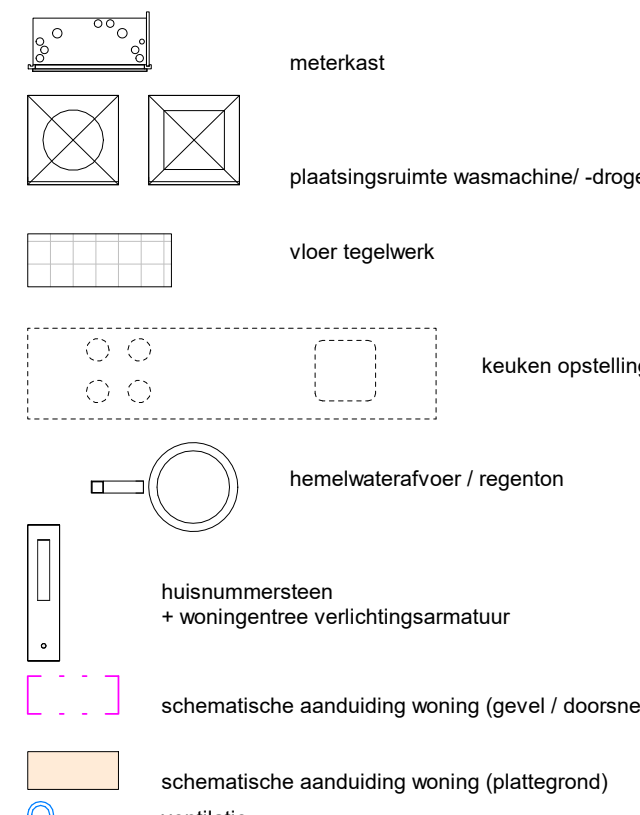

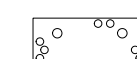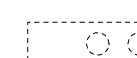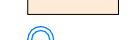
 meterkast
 plaatingsruimte wasmachine/-droger
 vloer tegelwerk
 leuken opstelling
 hemelwaterafvoer / regenion
 hulzenmuursteen
 + woningentree verlichtingsarmatuur
 schematische aënduwing woning (gevel / doorsnede)
 schematische aënduwing woning (plattegrond)
 verticale

Renvooi Elektra


 Centraaldoos  Centraal aansluitpunt buiten geschiedt door bui	Specifieke wcd's aansluitpunten  Enkele wcd met randstaaf t.b.v. weerskap  Enkele wcd met randstaaf t.b.v. weerskast  Enkele wcd met randstaaf t.b.v. MV-Box  Enkele wcd met randstaaf t.b.v. Verwarmingsventilator  Perleux wcd t.b.v. Koken230V	 Bedraad aansluitpunt CAI  Loze leiding uit meterkast  Schel, aangesloten op bedrader in meterkast  Intercombedraad Vercoma BeView  Beldrader Rind
 Lichtaansluitpunt  Lichtaansluitpunt met bedrader geschiedt code 2  Eenkeloploze schakelaar	 Wisselschakelaar  Loze leiding t.b.v. Oven  Loze leiding t.b.v. Vastwesser  Loze leiding t.b.v. Boiler	 - Leiding t.b.v. Thermostaat (boven schakelaar)  - Leiding t.b.v. Thermostaat nabij verwarmingsventilator in warme kast  Bedrade leiding t.b.v. CO° sensor woonkamer 230V  Impulschakelaar in kasten 408 JUNG 534E1 in raam met wcd
 Senseschakelaar  Combinatie (schakelaar met wcd onder 2-voudig raam)	 Enkele wcd met randstaaf t.b.v. Droger  Enkele wcd met randstaaf t.b.v. Wasmachine  Enkele wcd t.b.v. Elektrische radiator	 Dubbele wcd met randstaaf, horizontale montage  Enkele wcd met randstaaf spawelmontage  Dubbele wcd met randstaaf opbouw meterkast 301 doos
 Dubbele wcd met randstaaf  Dubbele wcd met randstaaf, horizontale montage  Dubbele wcd met randstaaf spawelmontage  Dubbele wcd met randstaaf opbouw meterkast 301 doos	 Enkele wcd met randstaaf t.b.v. Droger  Enkele wcd met randstaaf t.b.v. Wasmachine  Enkele wcd t.b.v. Elektrische radiator  Dubbele wcd met randstaaf opbouw t.b.v. Stadsverwarmer	 Roekmelder  Aardmat, Douche

Groepenverdelkast


A-alle groepen zijn voorzien van een eindcontactdoos

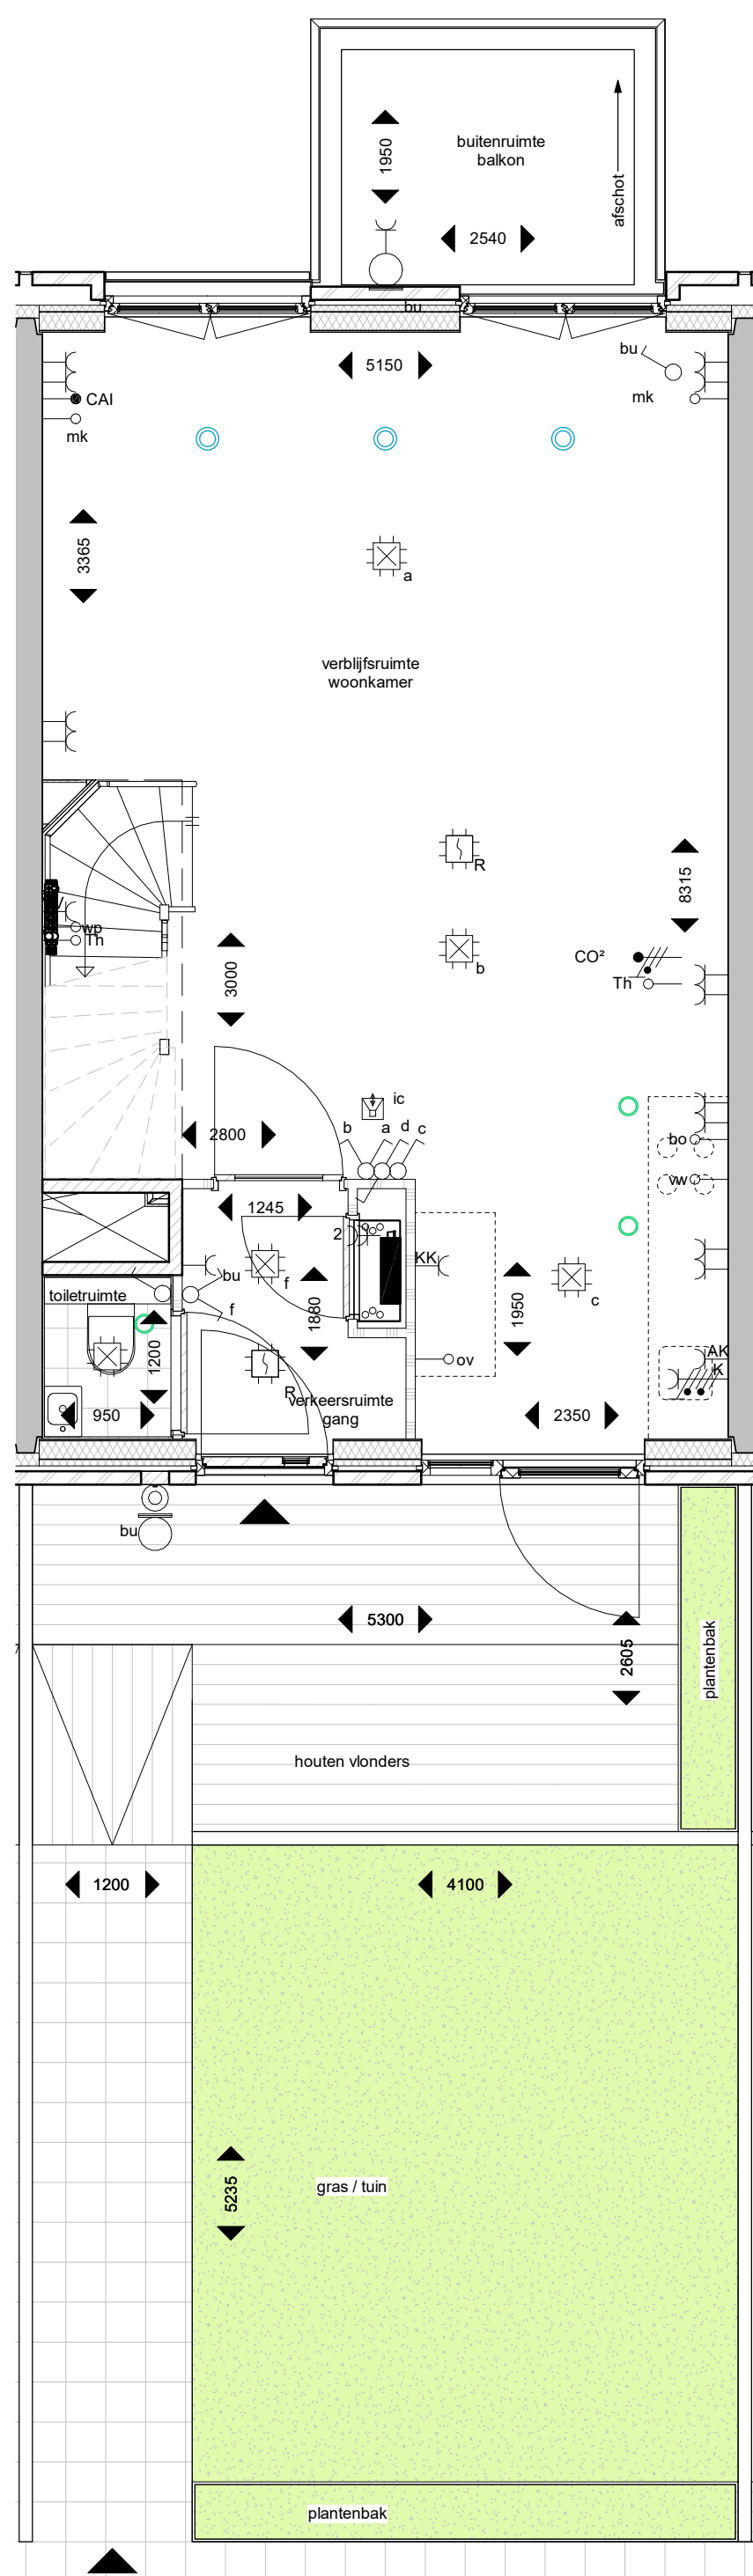

plattegrond; 1e verdieping
schaal 1 : 50

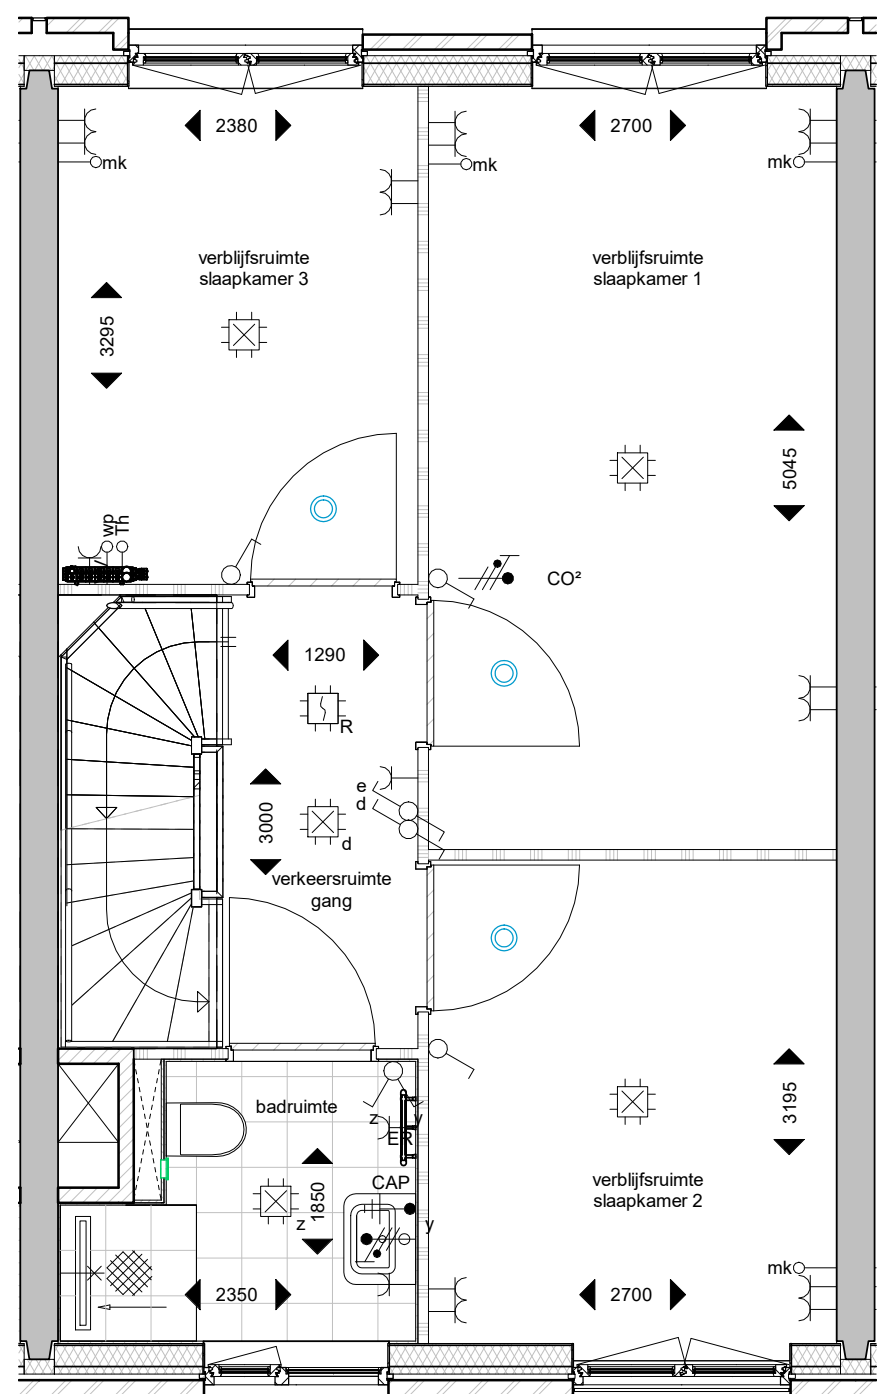

plattegrond; 2e verdieping
schaal 1 : 50

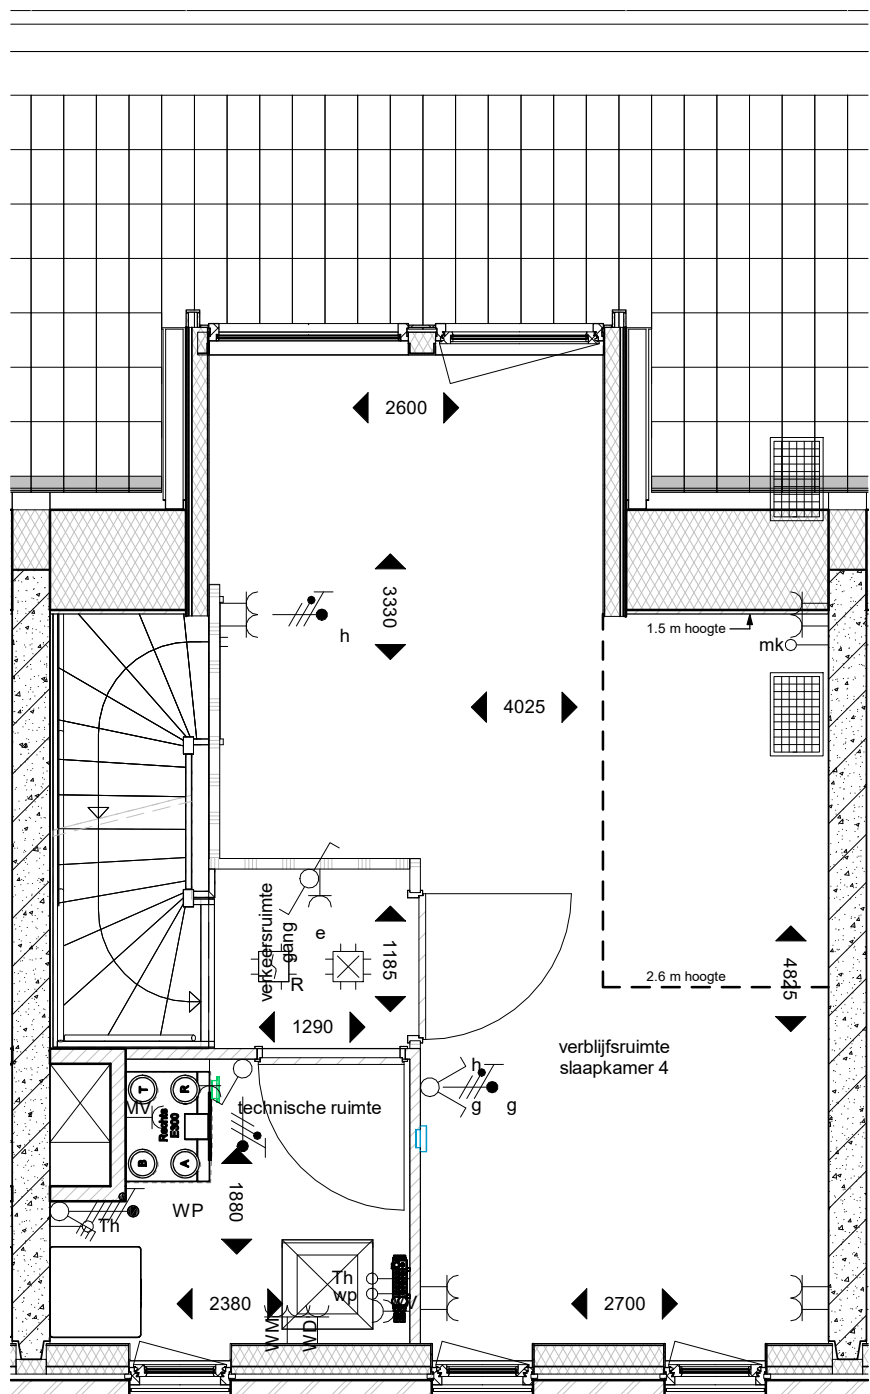

plattegrond; 3e verdieping
schaal 1 : 50

Renvooi

- metseiwerk
- isolatie
- kalkezandsteen
- lhwg beborwand
- HSB-wand
- metalschuifwand
- gipsbloek
- woningentree
- zelfsluitend
- 30 minuten brandwerend
- 60 minuten brandwerend

meterkast

- plaatingsruimte wasmachine / droger
- vloer tegelwerk
- keuken opstelling
- hemelwaterafvoer / regenput
- housnummersteen
- woningentree verlichtingsarmatuur
- schematische aanduiding woning (gevel / doorsnede)
- schematische aanduiding woning (plattegrond)
- ventilatie

Renvooi Elektra


- Centraalkaas
- Lichtaansluitpunt buiten
- Centraal aansluitpunt
- Lichtaansluitpunt wand badkamer
- Lichtaansluitpunt
- Enkeelpolige schakelaar
- Wisselschakelaar
- Serieschakelaar
- Combinatie (schakelaar en wcd onder 2-voudig raam)
- Enkele wcd met randaarde
- Dubbele wcd met randaarde, horizontale montage
- Enkele wcd met randaarde spatwaterdicht
- Dubbele wcd met randaarde opbouw meterkast 3011 doos
- Groepverdeelkast

Specifieke wcd's/aansluitpunten


- AK Enkele wcd met randaarde t.b.v. wasknop
- KK Enkele wcd met randaarde t.b.v. waskast
- MV Enkele wcd met randaarde t.b.v. MV-Sok
- VV Enkele wcd met randaarde t.b.v. Verwarmingsverdelers
- K Perfor wcd t.b.v. Koken-2200V
- o Loze leiding t.b.v. Oven
- w Loze leiding t.b.v. Vaatwasser
- bo Loze leiding t.b.v. Boiler
- DR Enkele wcd met randaarde t.b.v. Droger
- WM Enkele wcd met randaarde t.b.v. Wasmachine
- Enr Enkele wcd t.b.v. Elektrische radiator
- SV Dubbele wcd met randaarde opbouw t.b.v. Stadsverwarming
- R Rookmelder
- Centraldoos t.b.v. Rookmelder, verzamelpunt Thermostaat

CAI Bedraad aansluitpunt CAI


- Loze leiding uit meterkast
- Schakel aangesloten op bedrukker in meterkast
- Intercombestel Vercoma BeoView
- Bedrukker Rond
- Leiding t.b.v. Thermostaat (boven schakelaar)
- Leiding t.b.v. Thermostaat (nabij verwarmingsverdelers in warme kast)
- Bedrade leiding t.b.v. CO² sensor woonkamer 230V
- Impulschakelaar in keuken 4x0.8 Jung 534EU in 3v raam met wcd
- Aardmat, douche

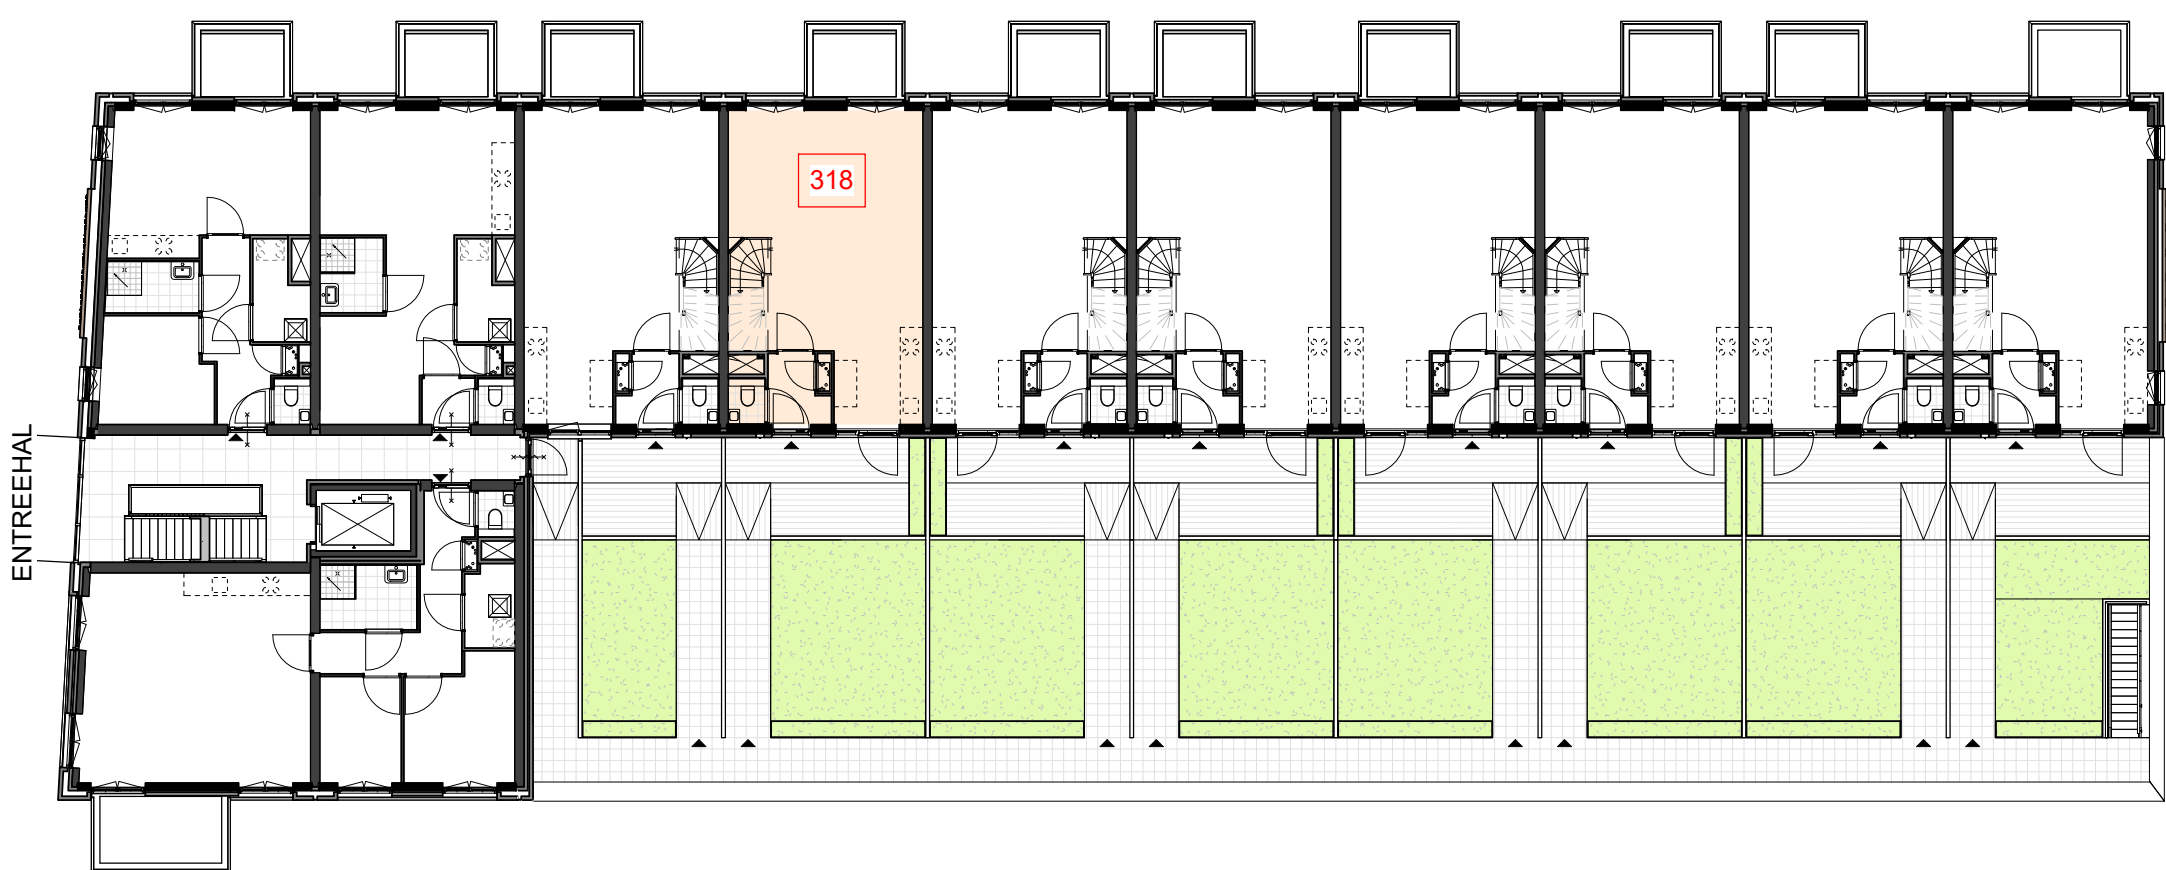


1e verdieping, Gebouw 3
schaal 1 : 200

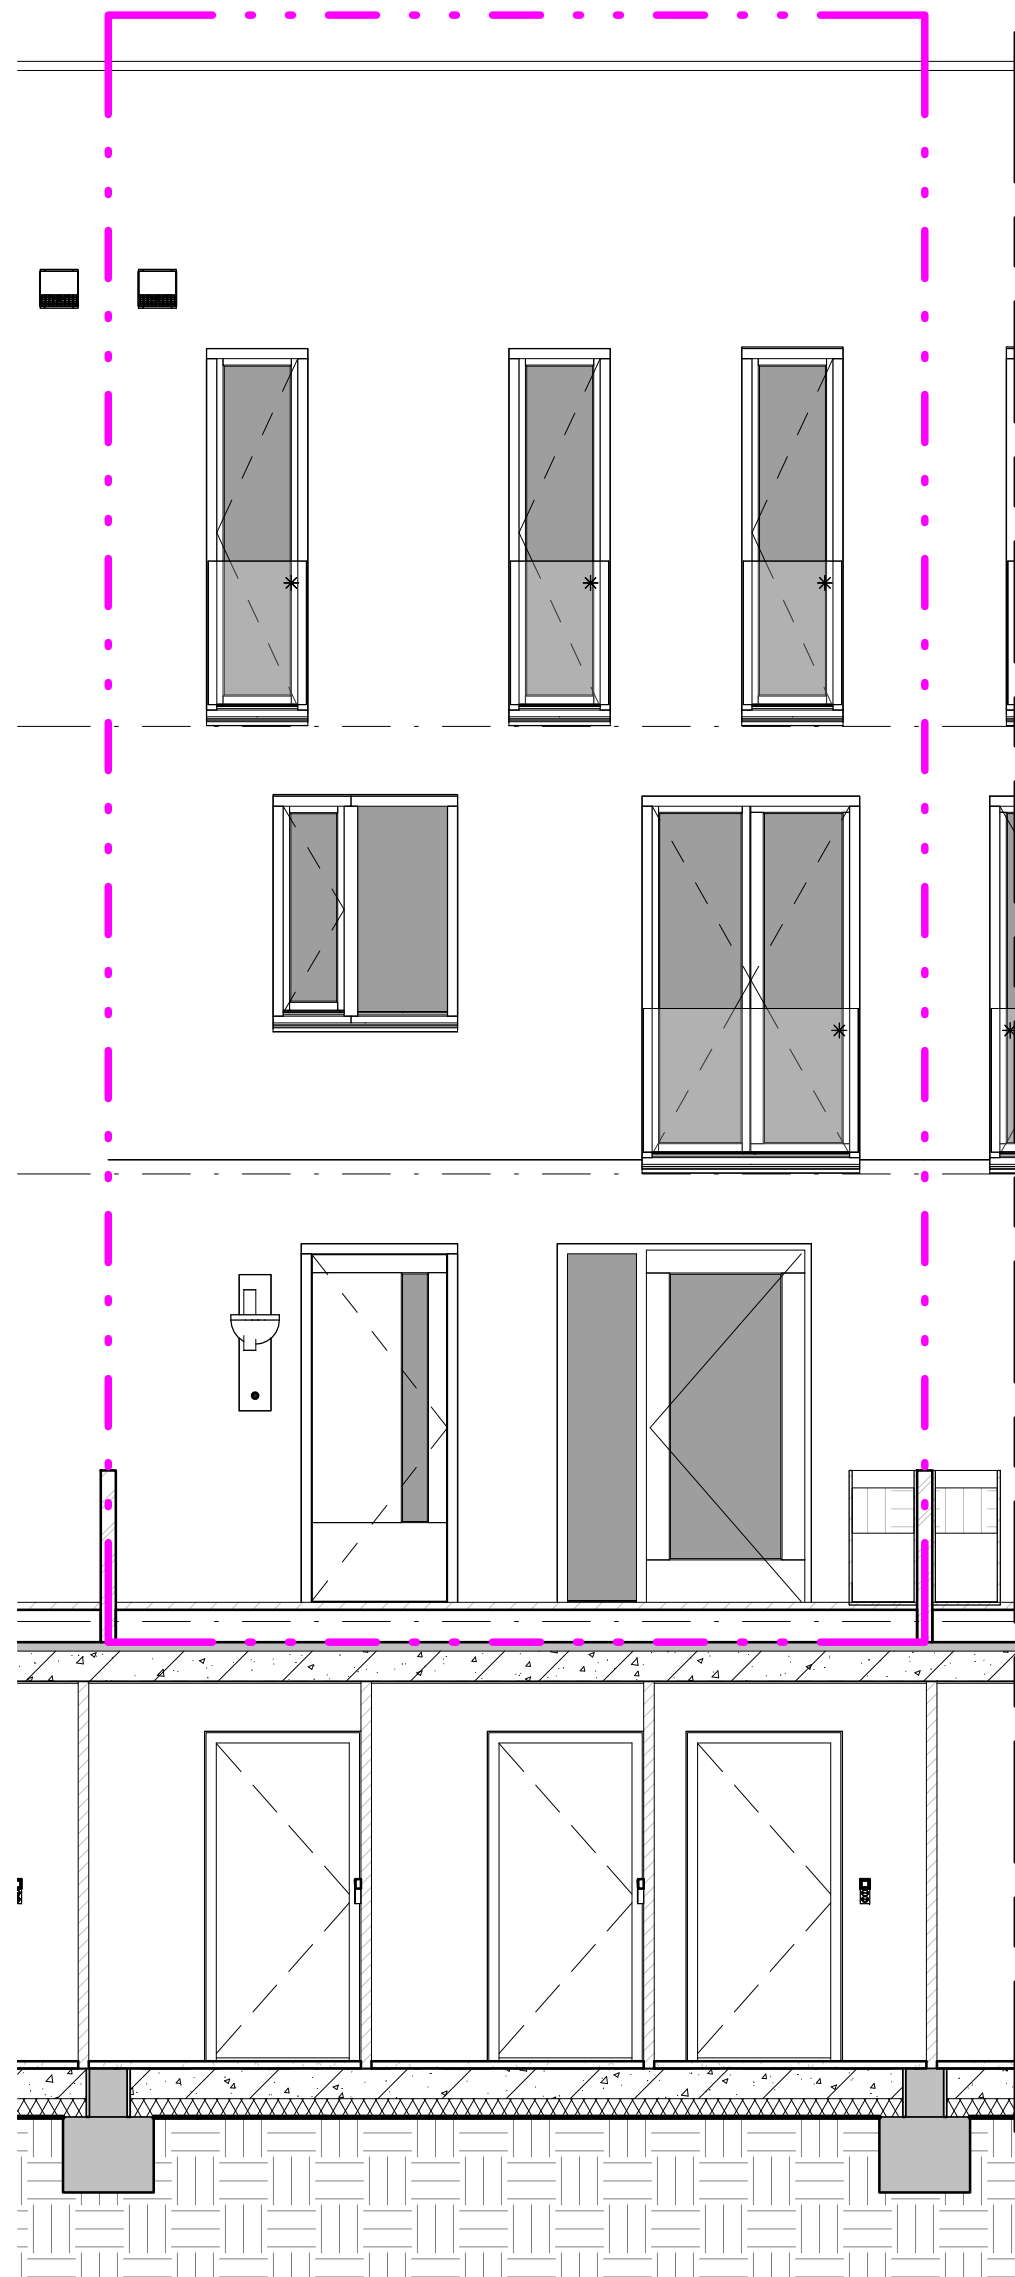


Zuidgevel
schaal 1 : 50

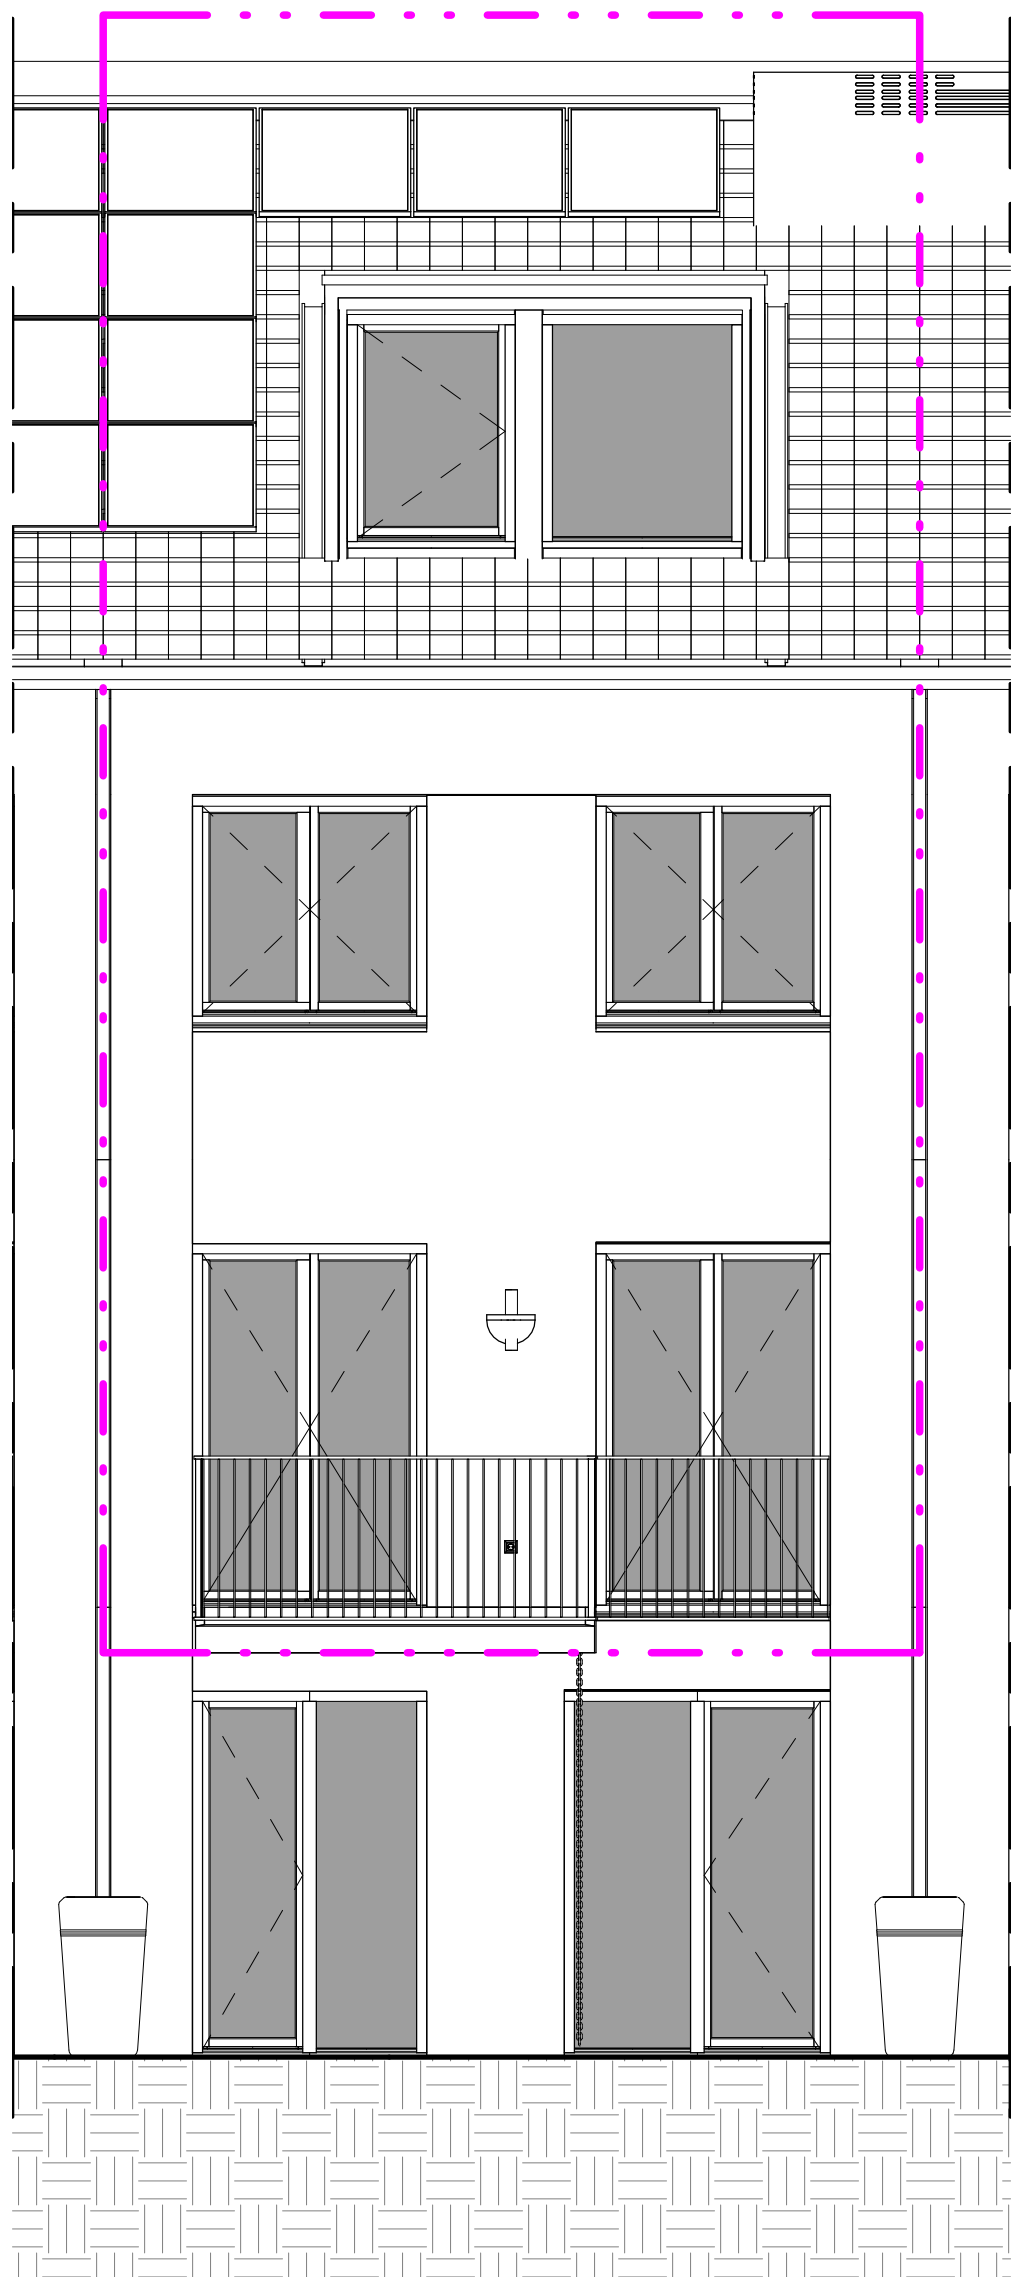

Noordgevel
schaal 1 : 50

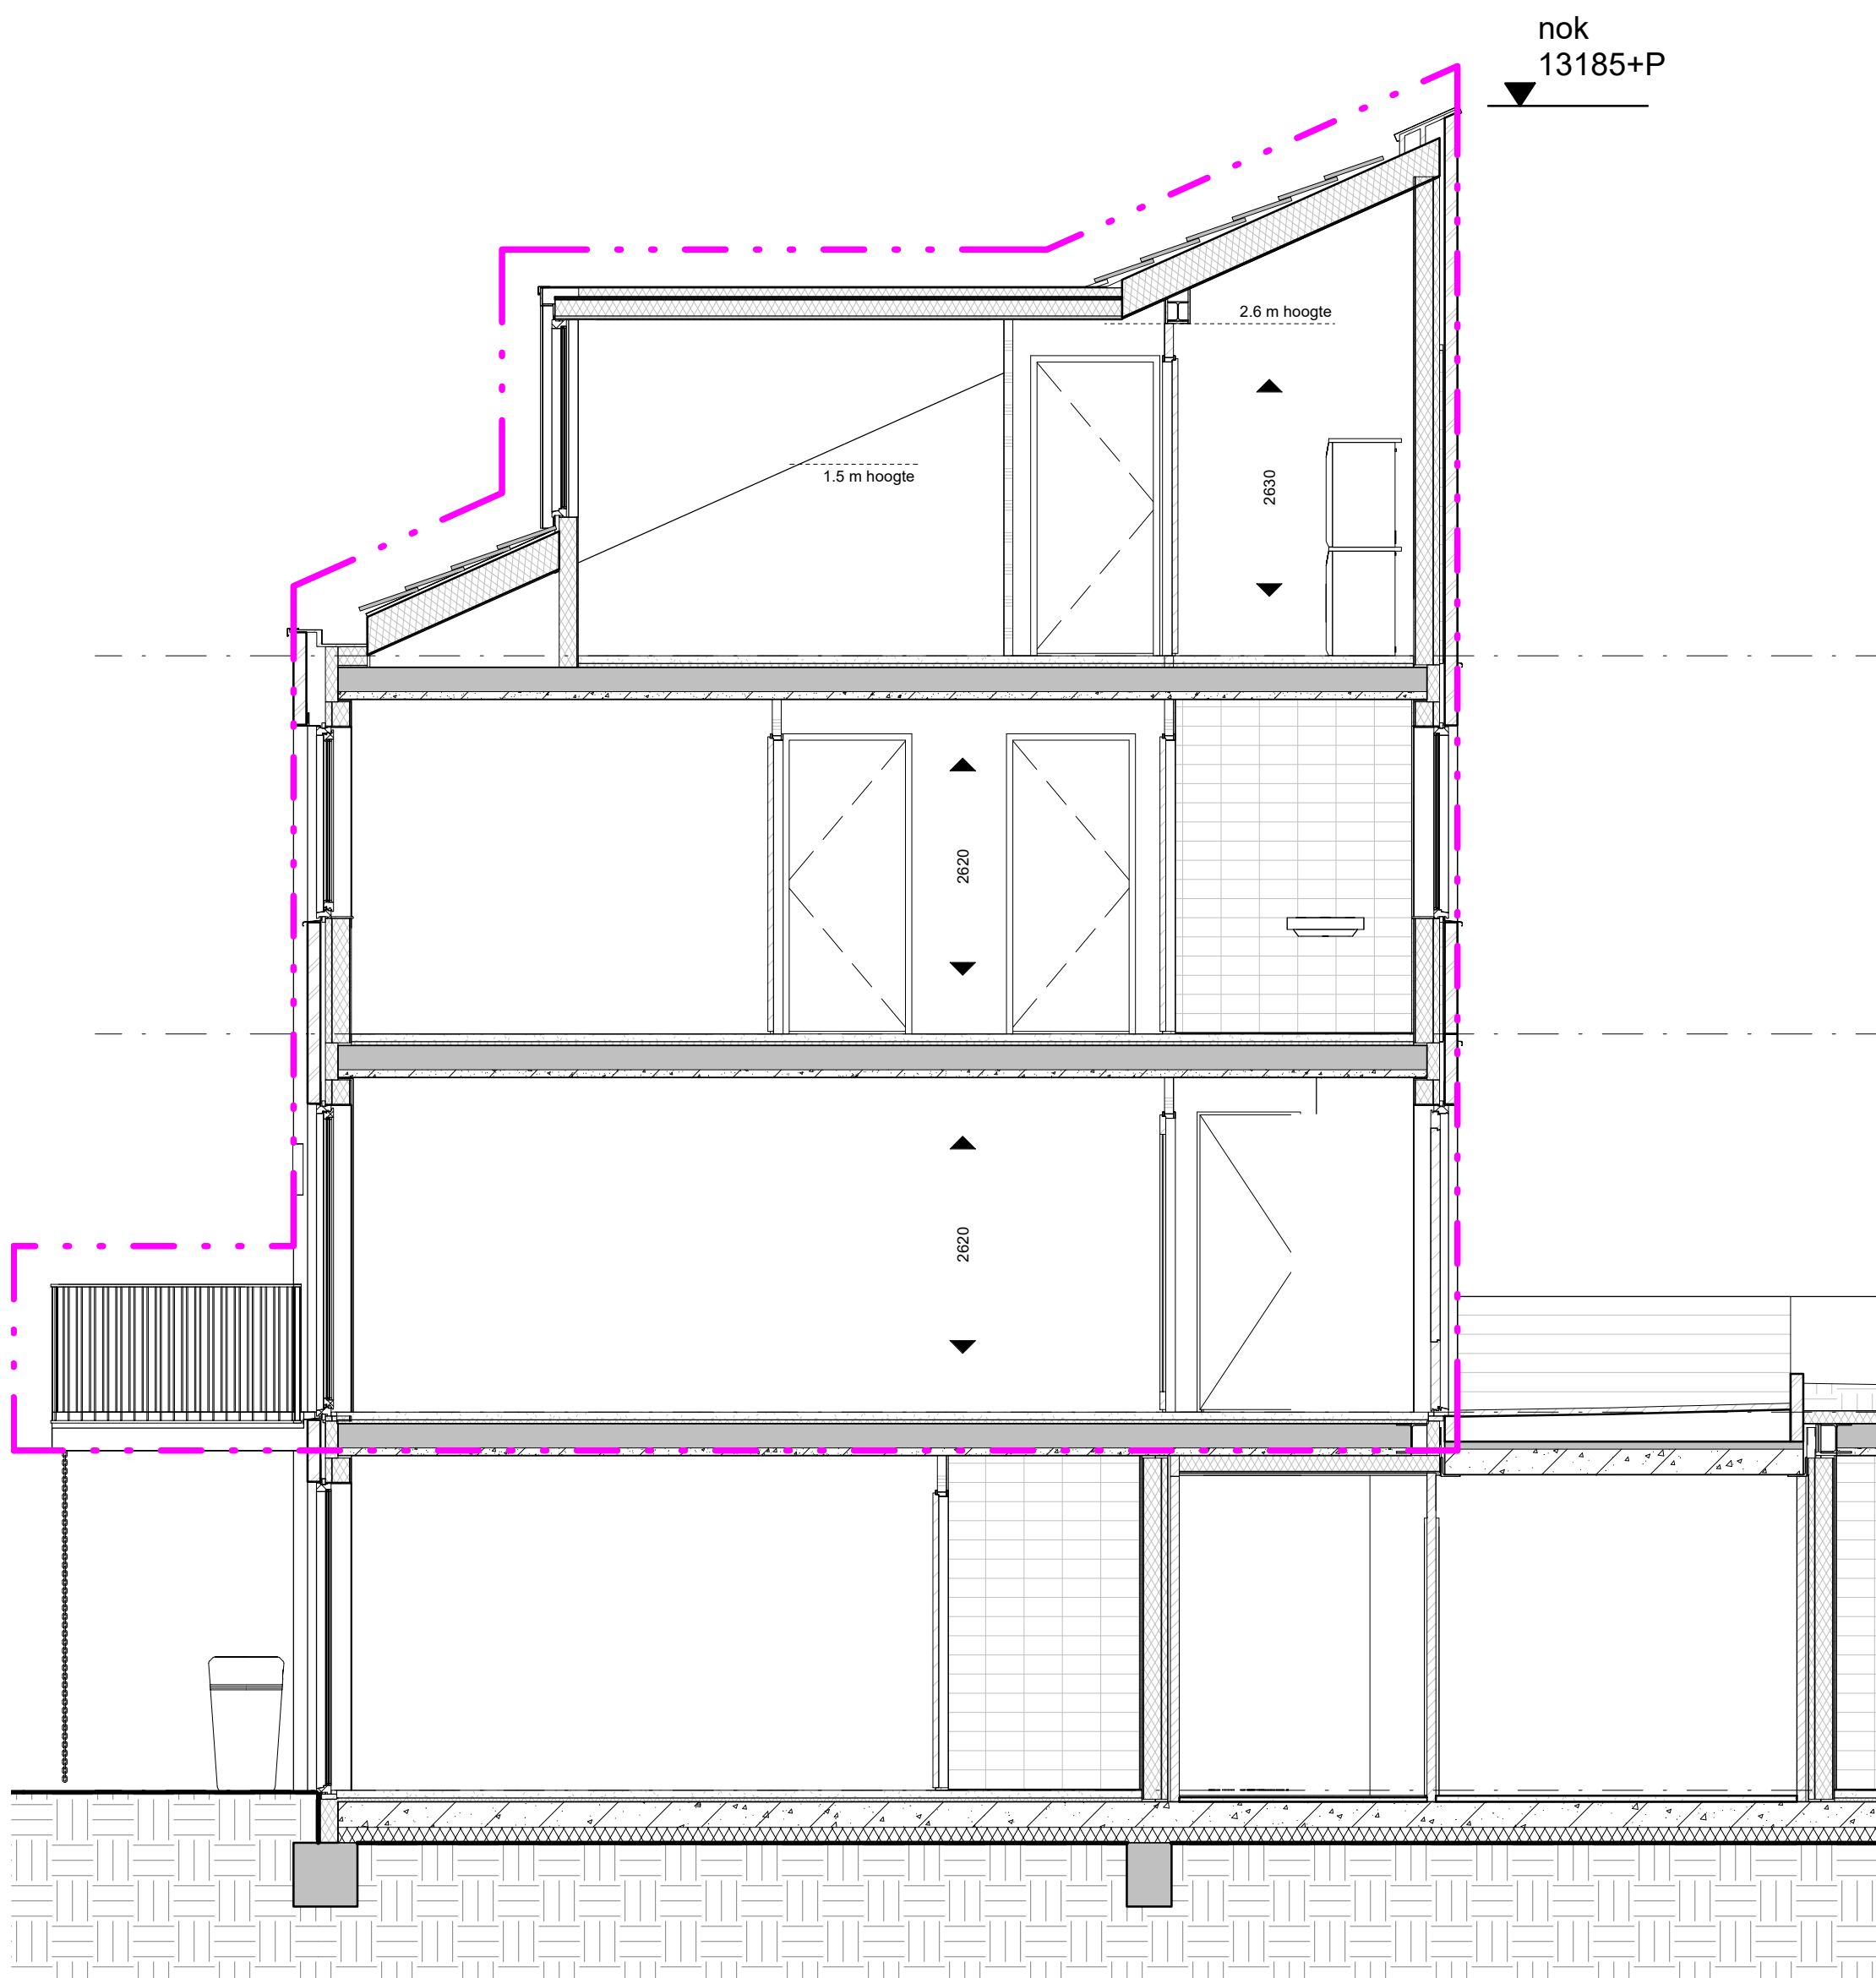

Doorsnede
schaal 1 : 50

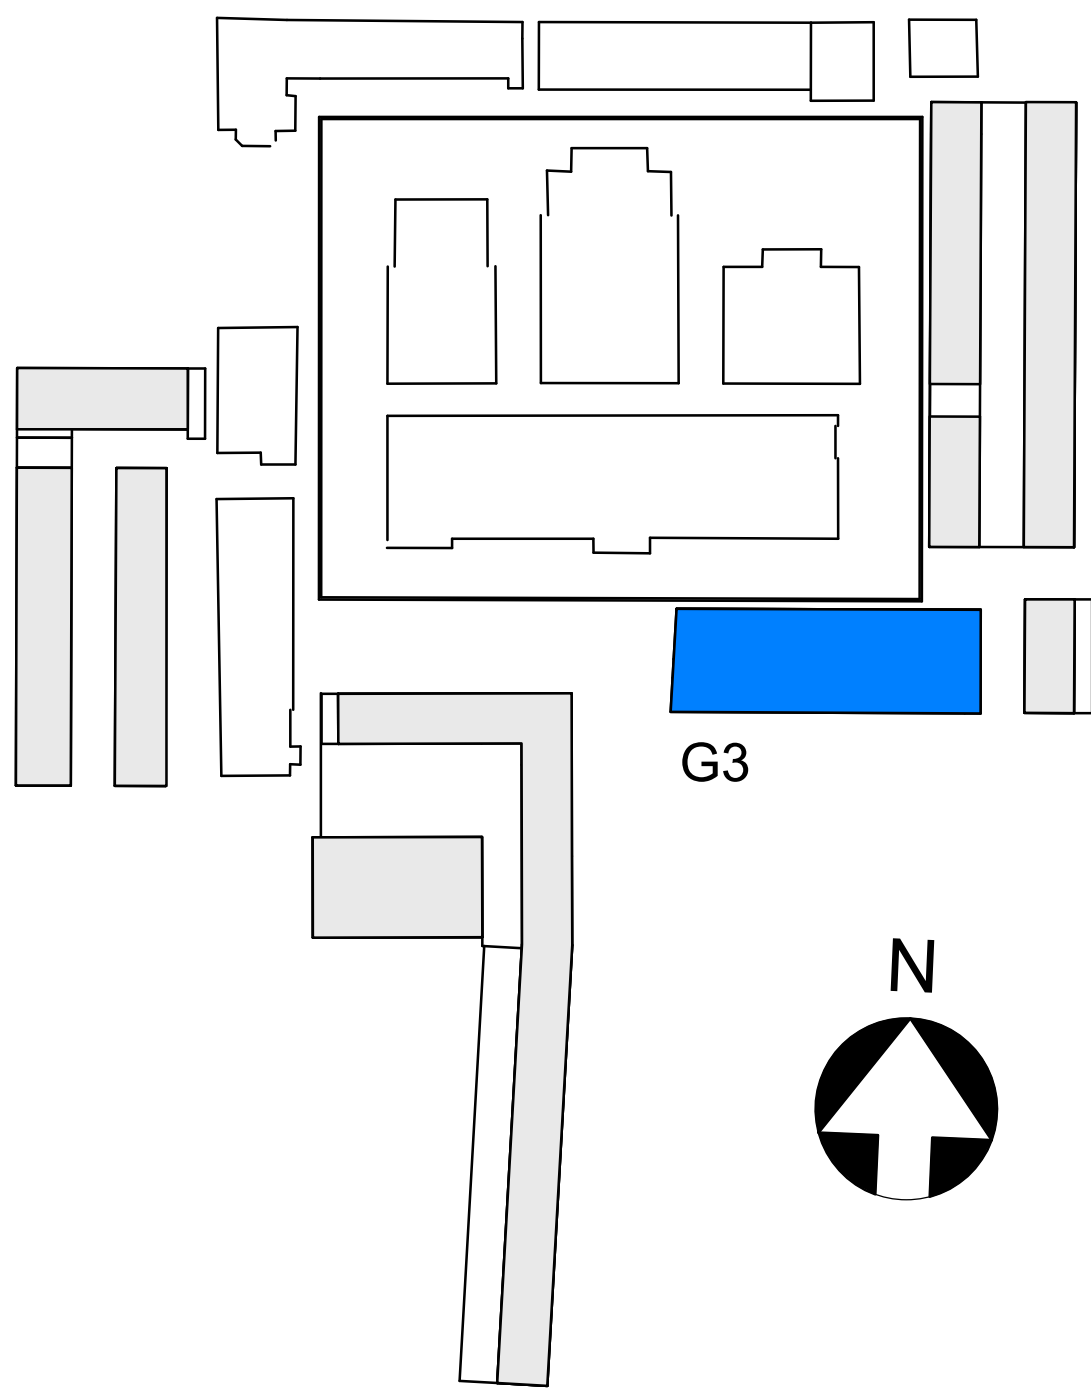

• MAATVOERING CA MATEN
• VOOR POSITIE BUITENBERGING
ZIE OVERZICHTSTEKENING G3A (BEGANEGROND)

BOUWNUMMER 318

KOPERSCONTRACTTEKENING

Ontwikkelcombinatie: BPD - De Nijls B.V.
Contractpartij: De Nijls B.V.

Slachthuisdistrict, Haarlem
(fase 1)







BOUWNUMMER_318
type 3F-sp
Gebouw 3

ontwerper


Cie.

**VAN OMMEREN
ARCHITECTEN**


A0		G3	
formaat	A0	05-11-2020	definitief
1:50 / 1:200	datum		status
schaal			
VK		G3	318
teken	teken	teken	teken

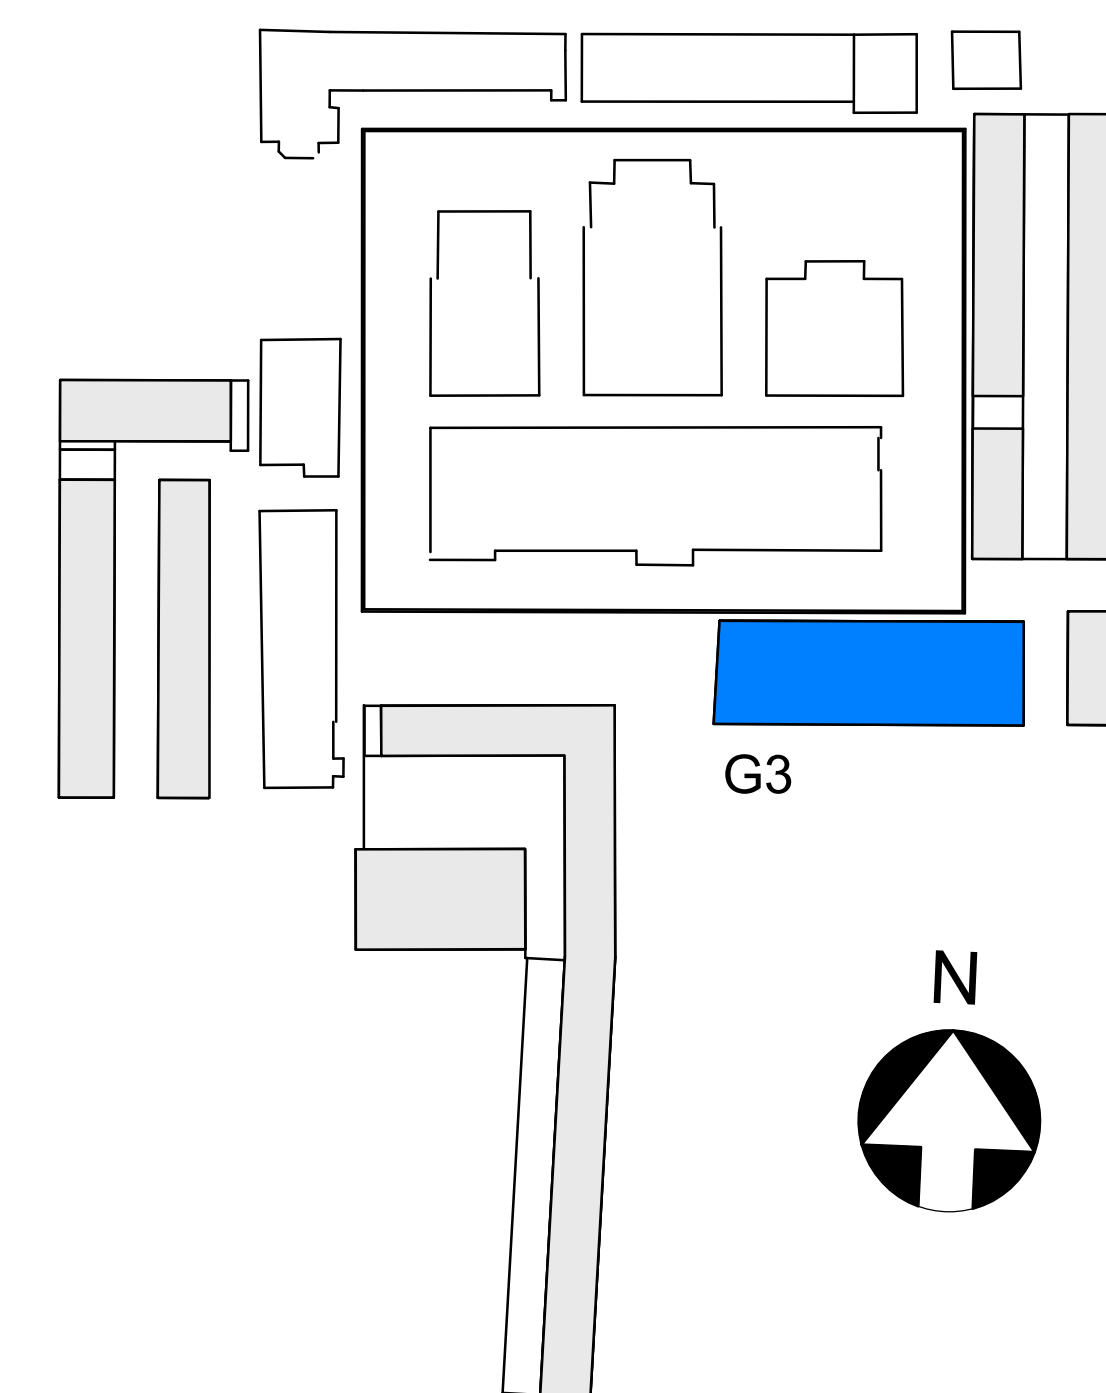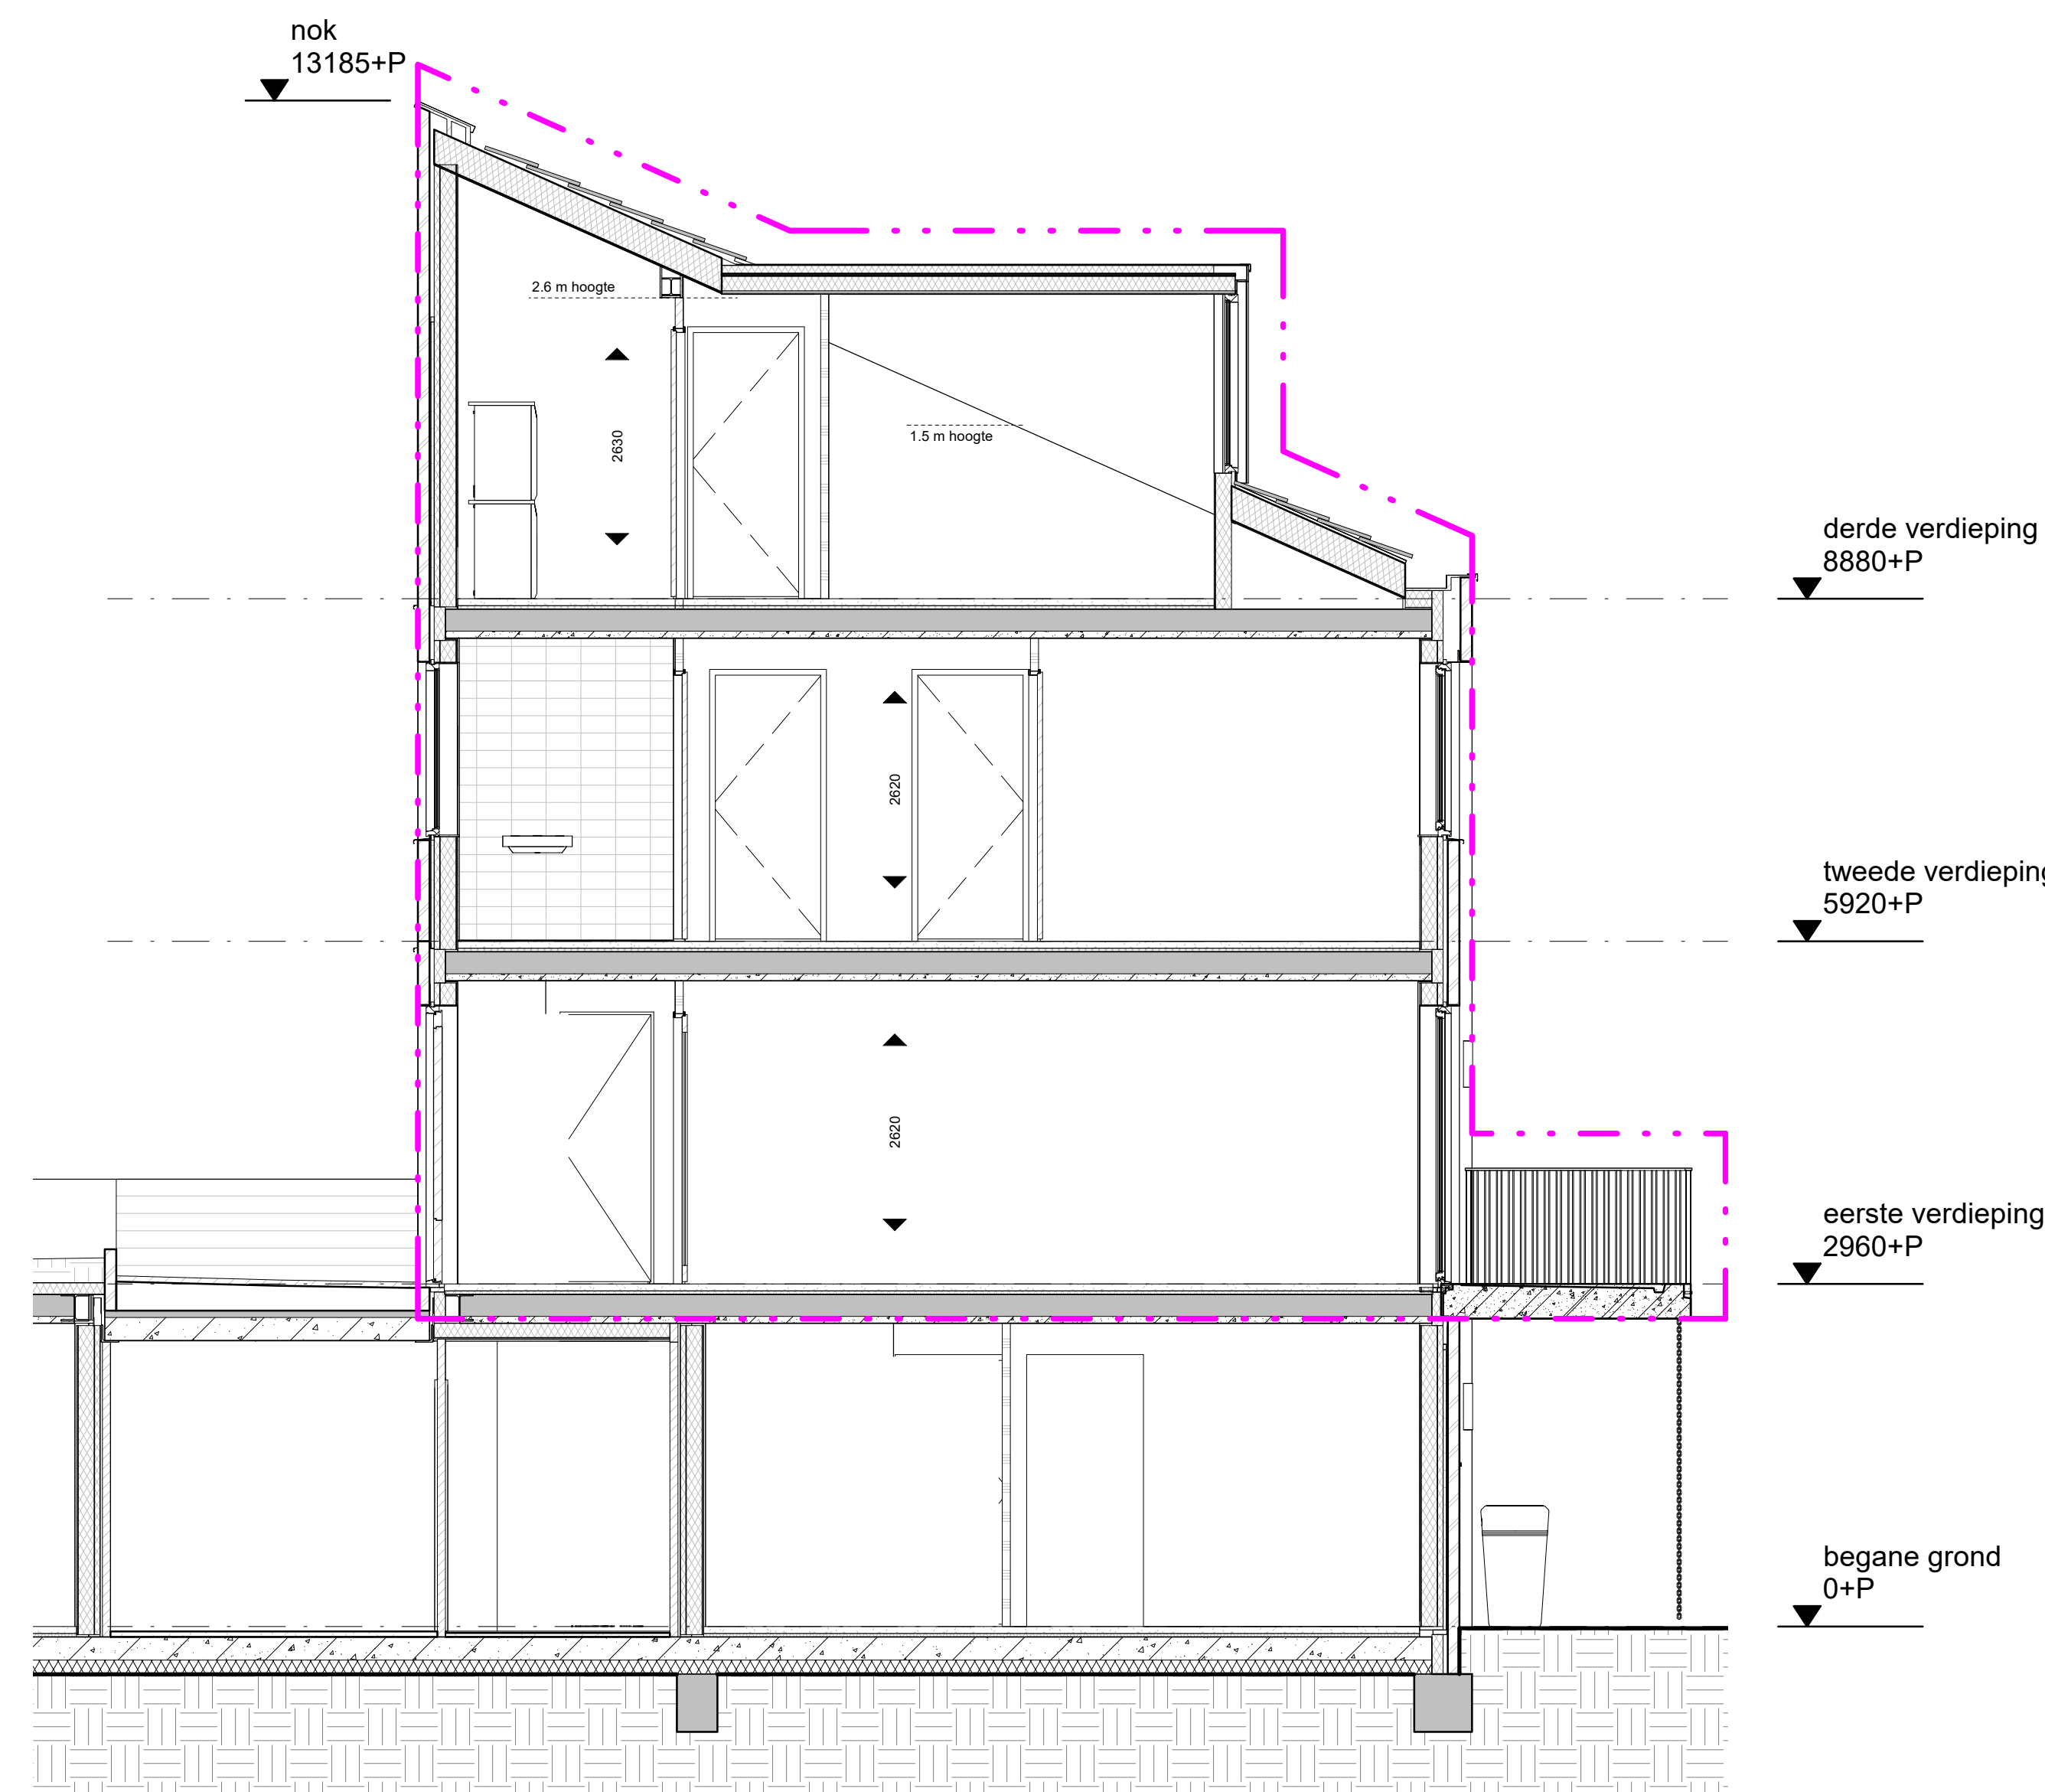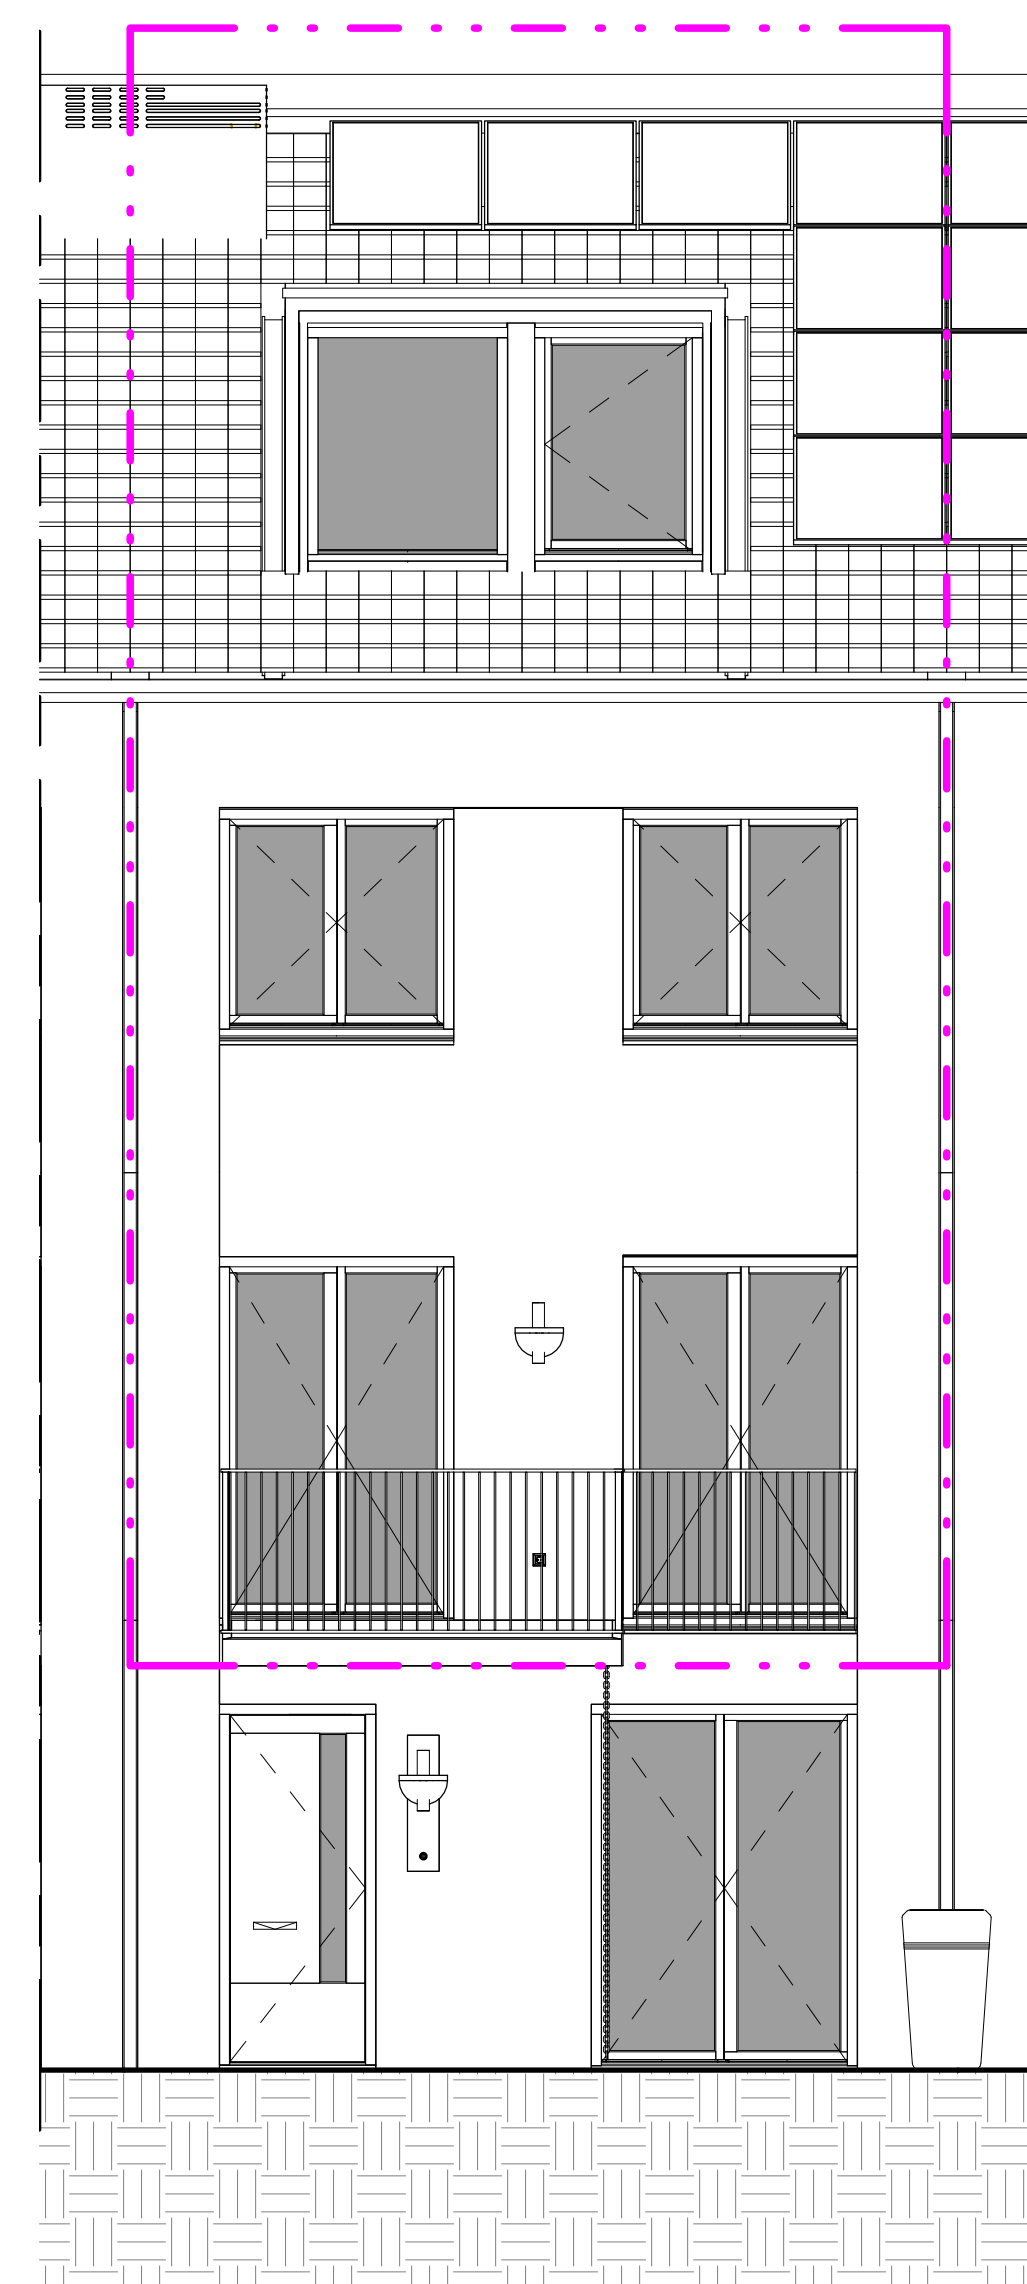
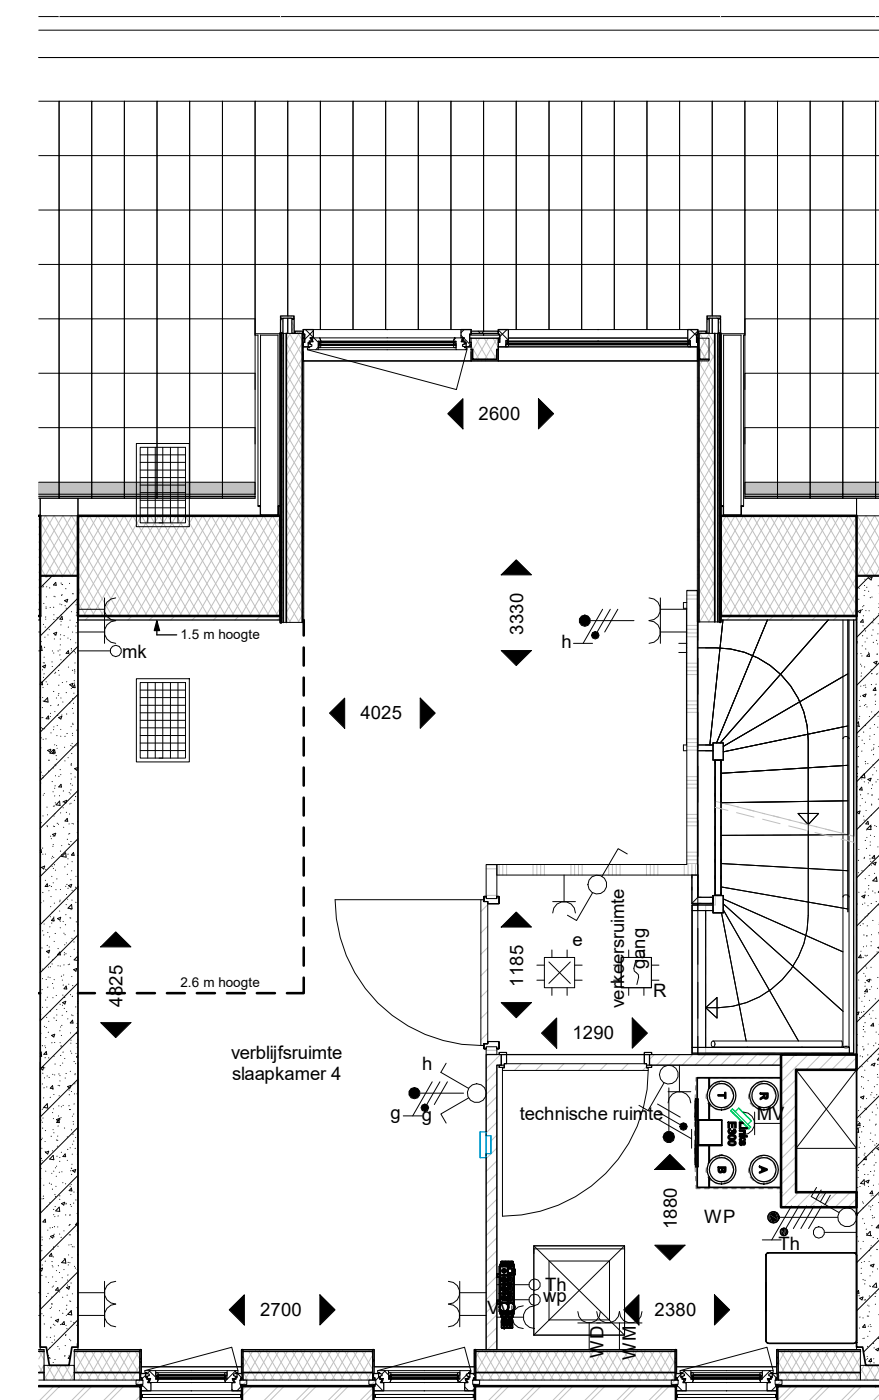
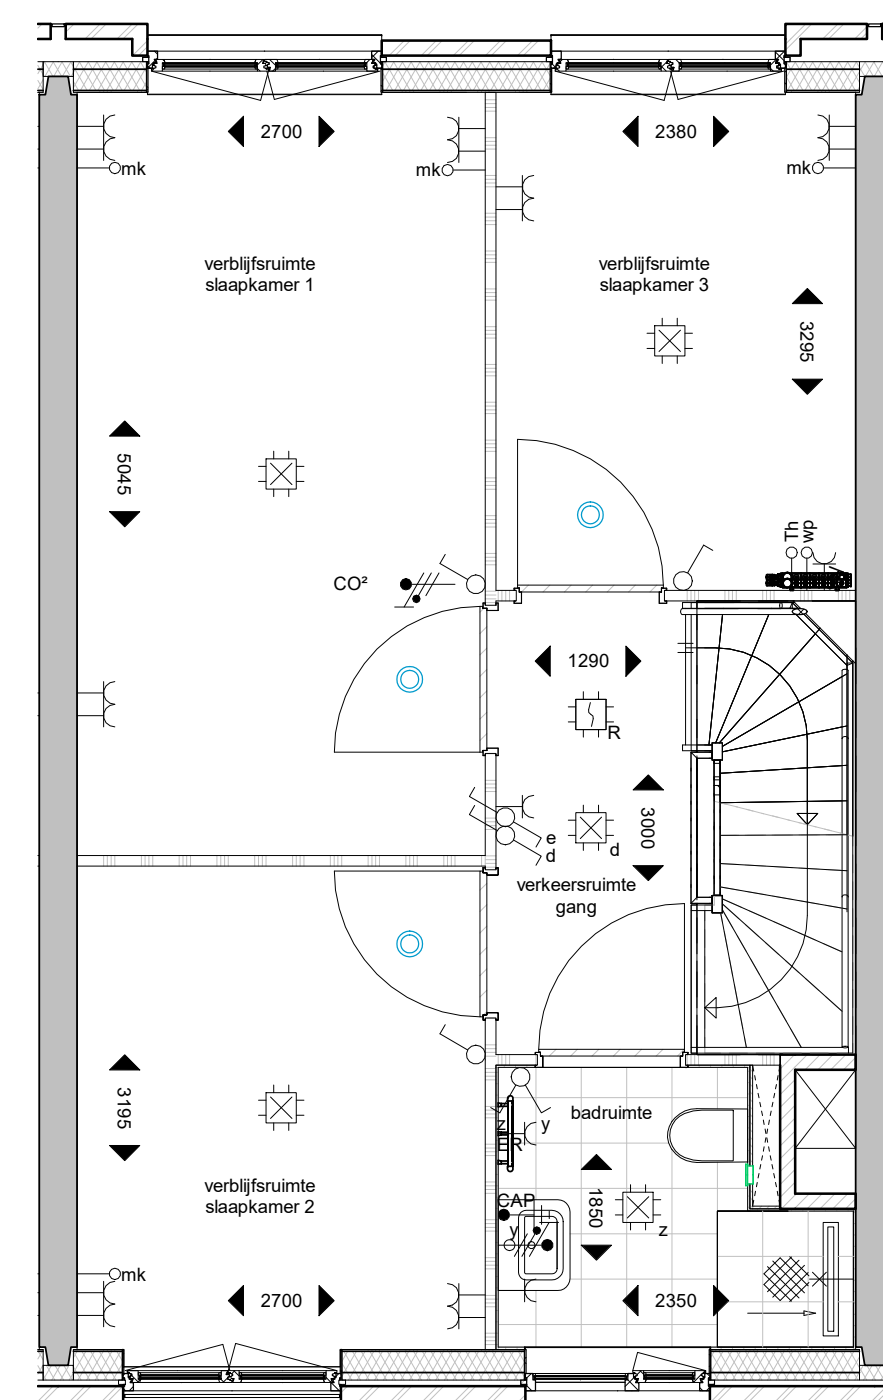
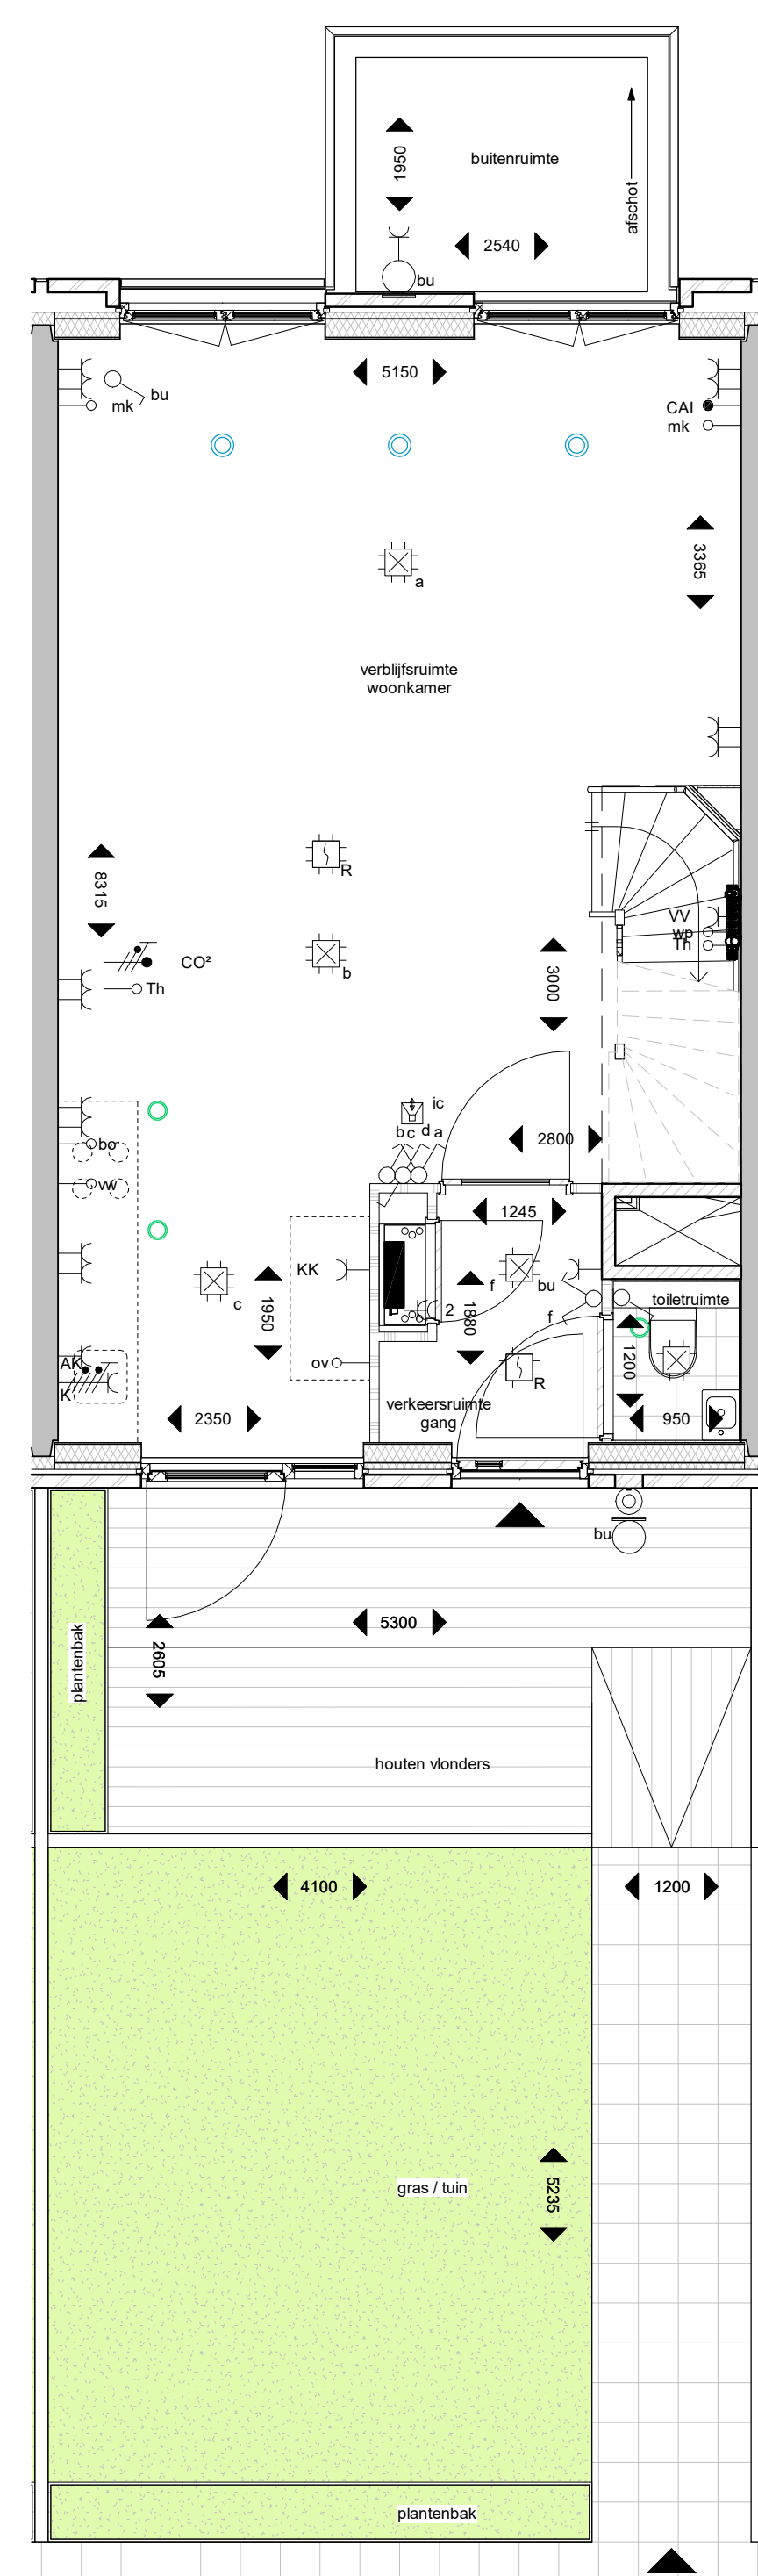


Renvooi

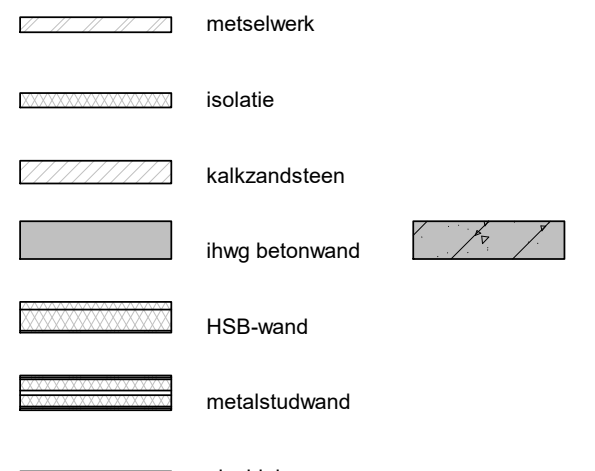


 metzelwerk
 isolatie
 kalkzandsteen
 lhwg betonwand
 HSB-wand
 metalsituwand
 gipsblok
 woningentree
 zelfslutend
 30 minuten brandwerend
 60 minuten brandwerend

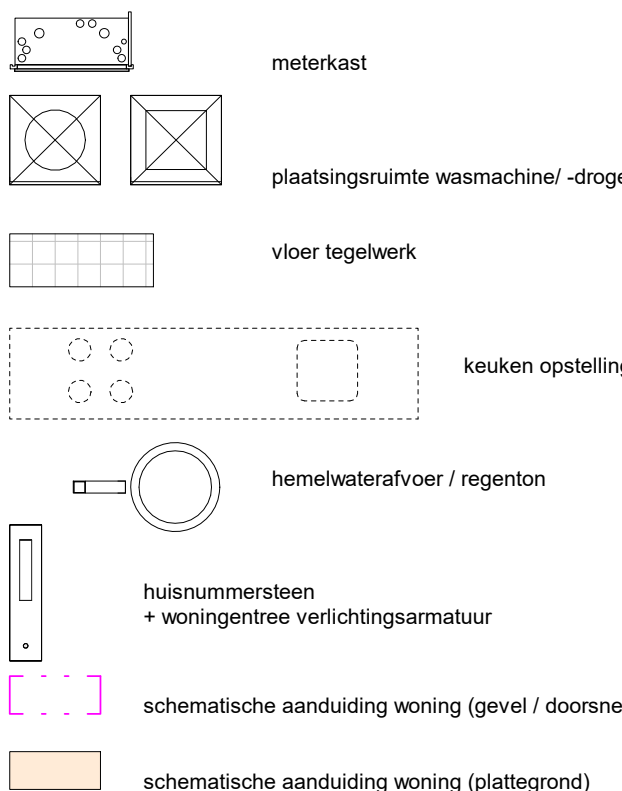

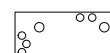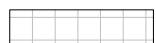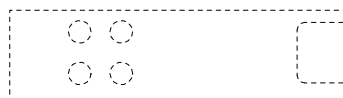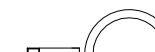
 meterkast
 plaatingsruimte wasmachine/-droger
 vloer tegelwerk
 keuken opstelling
 hemelwaterafvoer / regenion
 hulzenmuursteen
 + woningentree verlichtingsarmatuur
 schematische aanduiding woning (gevel / doorsnede)
 schematische aanduiding woning (plattegrond)
 verlatie

Renvooi Elektra


	Centraaldoos		Enkele wcd met aansluitpunt CAI t.b.v. wasemepijp		Bedraad aansluitpunt CAI
	Lichtaansluitpunt buiten geschikt voor 1-fase		Enkele wcd met aansluitpunt t.b.v. koelkast		Loze leiding uit meterkast
	Centraal aanspunt, voor lichts aansluitpunt		Enkele wcd met aansluitpunt t.b.v. MV-Box		Schel, aangesloten op bedrukker in meterkast
	Lichtaansluitpunt wed badkamer geschikt voor 2-fase		Enkele wcd met aansluitpunt t.b.v. Verwarmingsventilator		Intercombedoset Vercoom Bevela
	Lichtaansluitpunt		Perilex wcd t.b.v. Koken2x230V		Badrakder Rond
	Enkelpolige schakelaar		Loze leiding t.b.v. Oven		• Leiding t.b.v. Thermostaat (boven schakelaar)
	Wisselschakelaar		Loze leiding t.b.v. Vaatwasser		• Leiding t.b.v. Thermostaat nabij verwarmingsventilator in warme kast
	Sensischakelaar		Loze leiding t.b.v. Boiler		Bedrade leiding t.b.v. CO° sensor aanwaak 230V
	Combinatie (schakelaar en wcd voor 2-voeding raam)		Enkele wcd met aansluitpunt t.b.v. Droger		Impulschakelaar in keuken deb. 8 Jou 534E1 in tv raam met wcd
	Dubbele wcd met aansluitpunt		Enkele wcd met aansluitpunt t.b.v. Wasmachine		
	Dubbele wcd met aansluitpunt, horizontale montage		Enkele wcd t.b.v. Elektrische radiator		
	Enkele wcd met aansluitpunt horizontale montage		Dubbele wcd met aansluitpunt t.b.v. Stadsverwarm		
	Dubbele wcd met aansluitpunt opbouw meterkast 3611 doos				

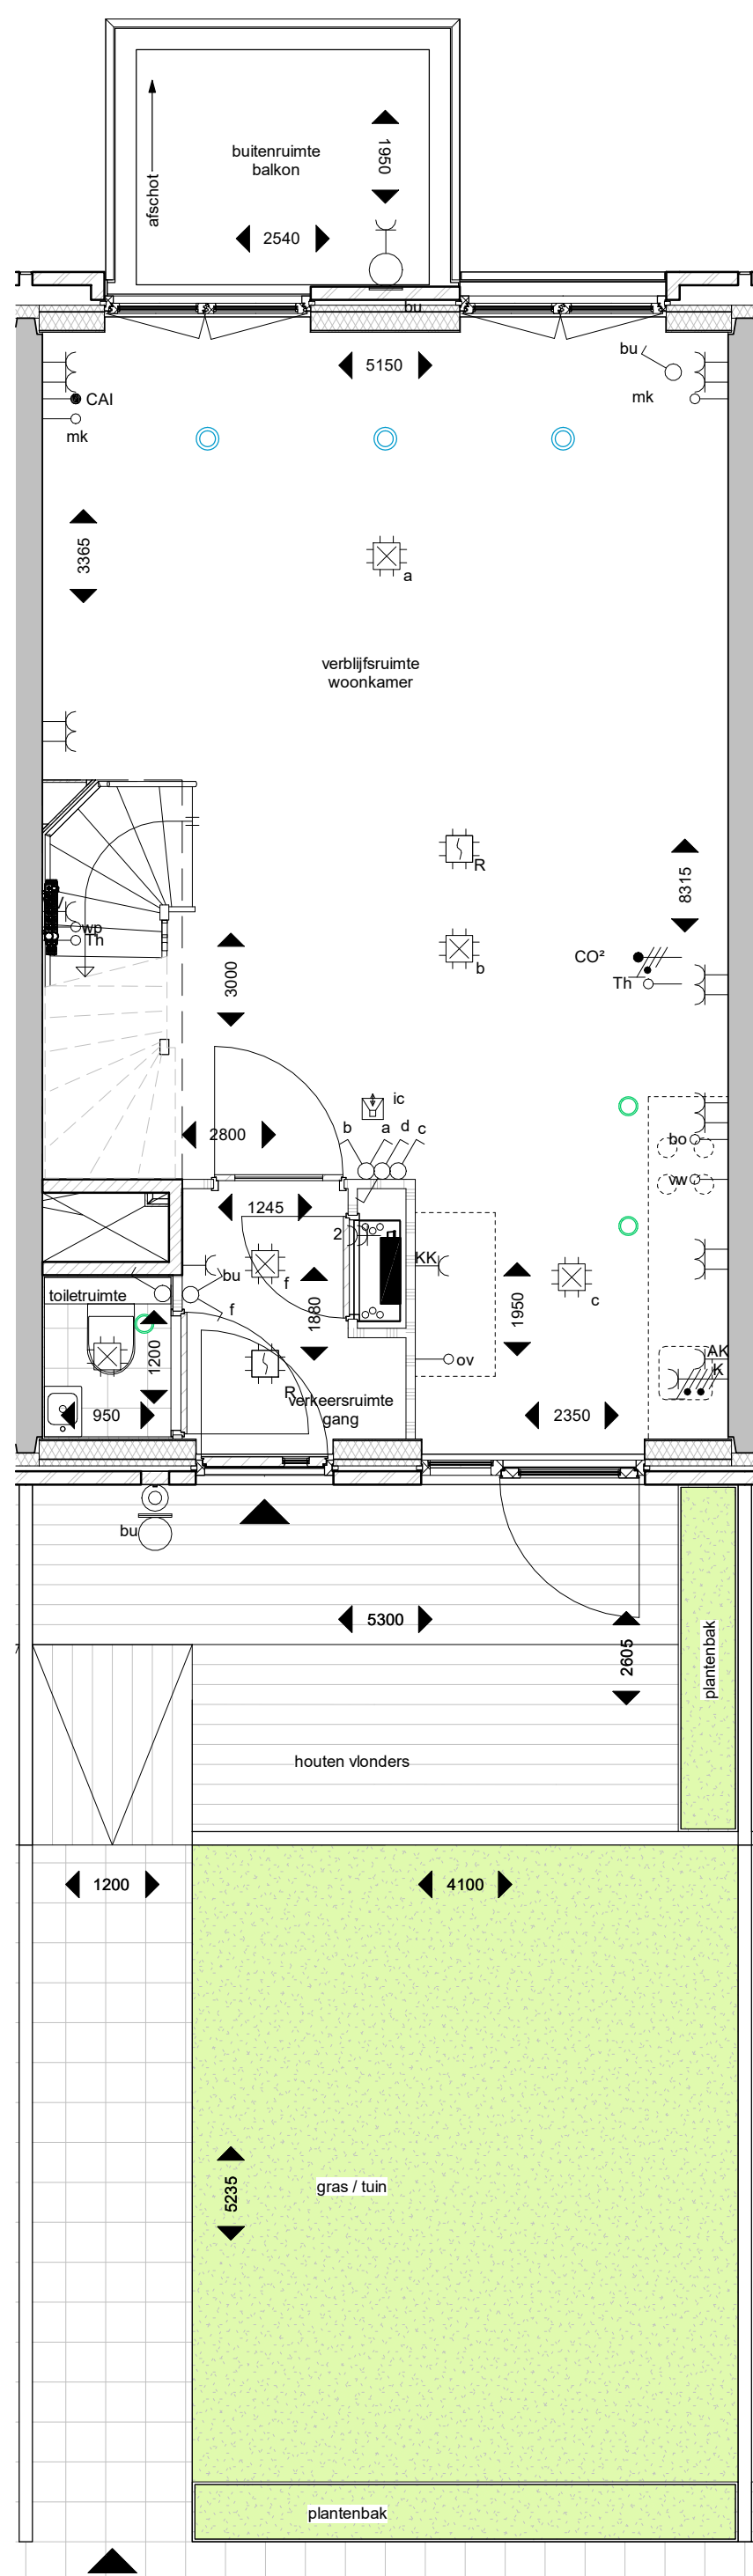

plattegrond; 1e verdieping
schaal 1 : 50

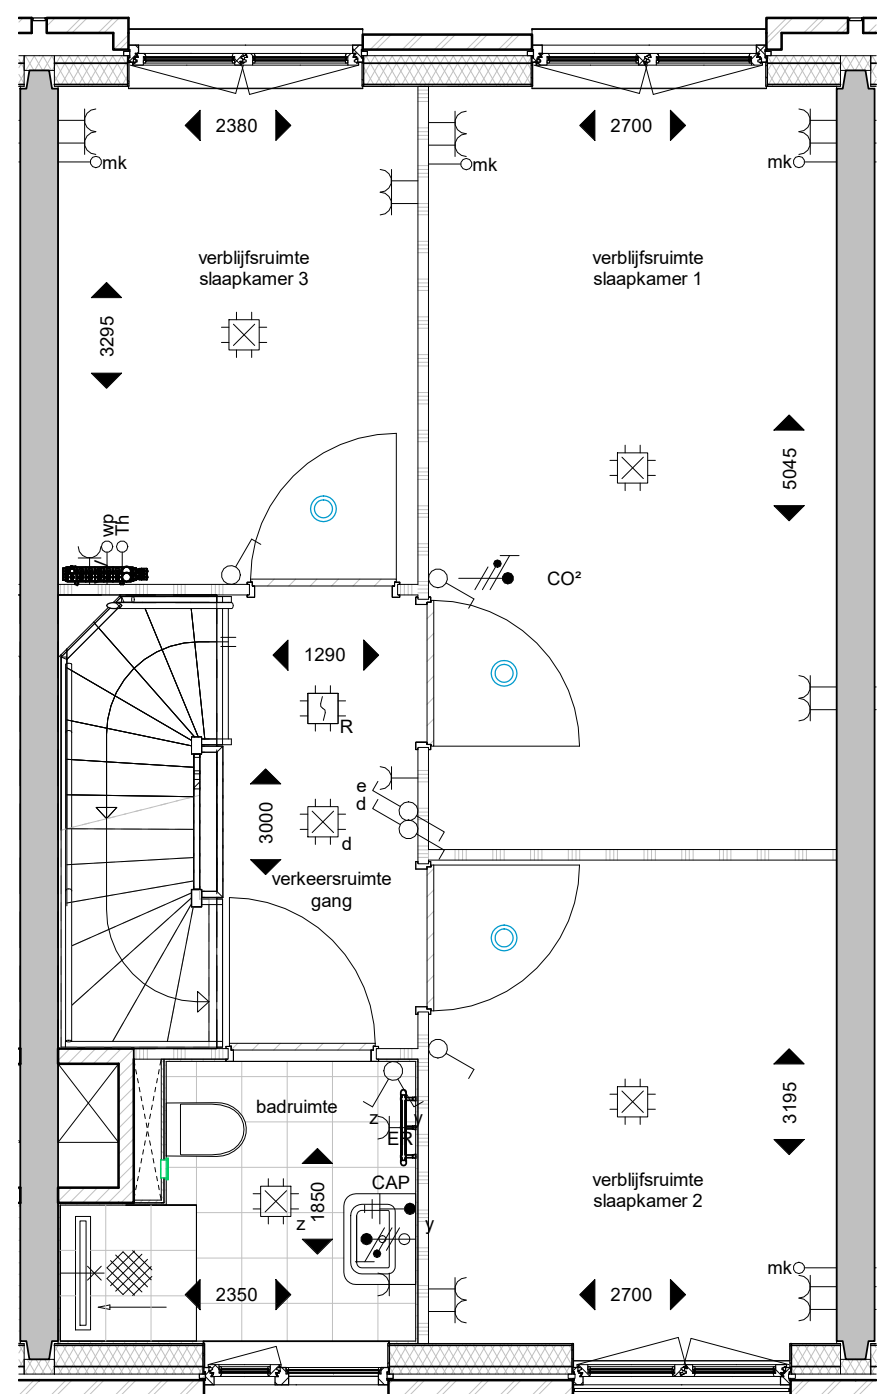


plattegrond; 2e verdieping
schaal 1 : 50


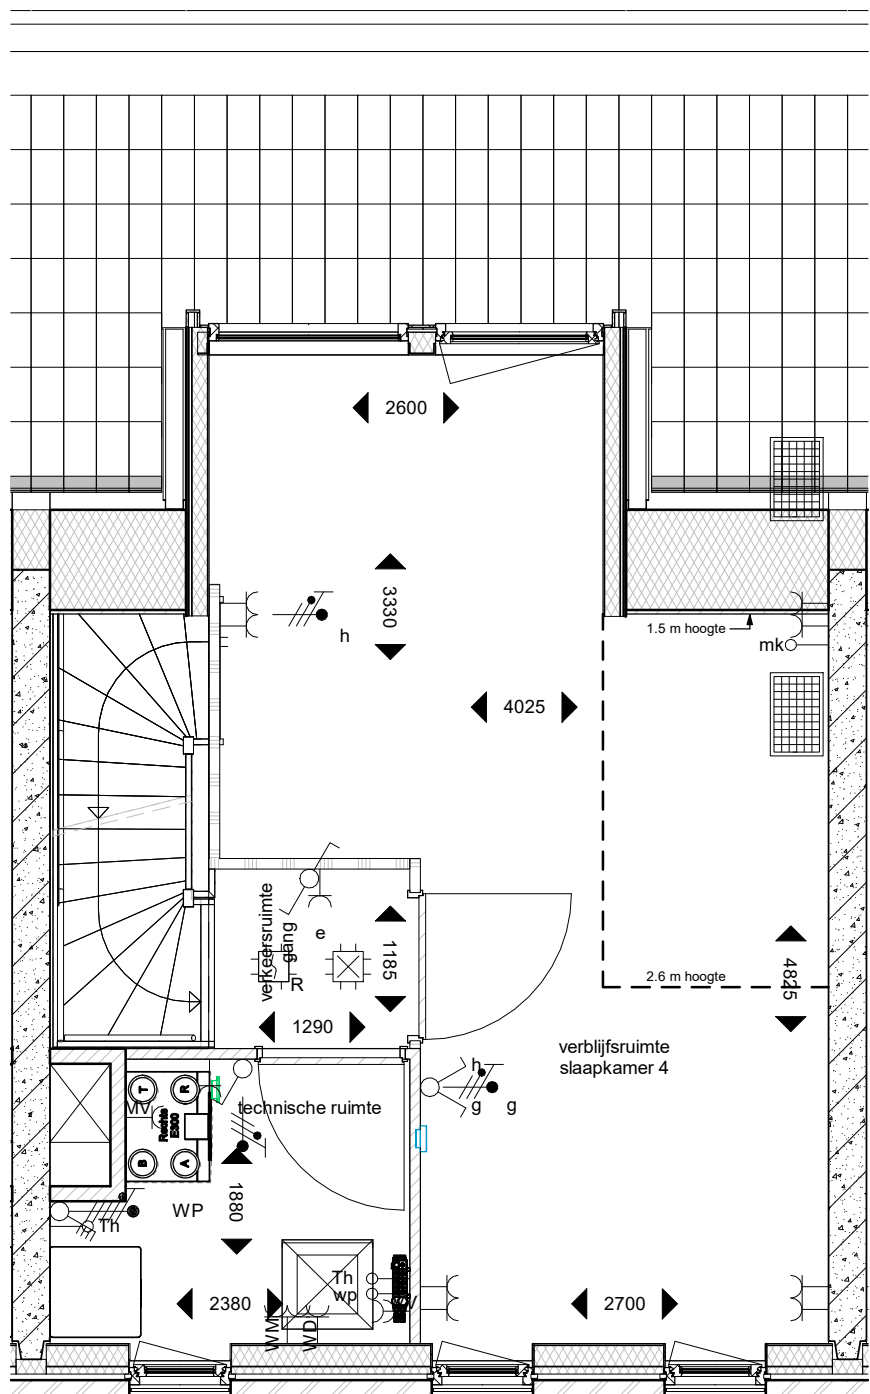


plattegrond; 3e verdieping
schaal 1 : 50


Renvooi

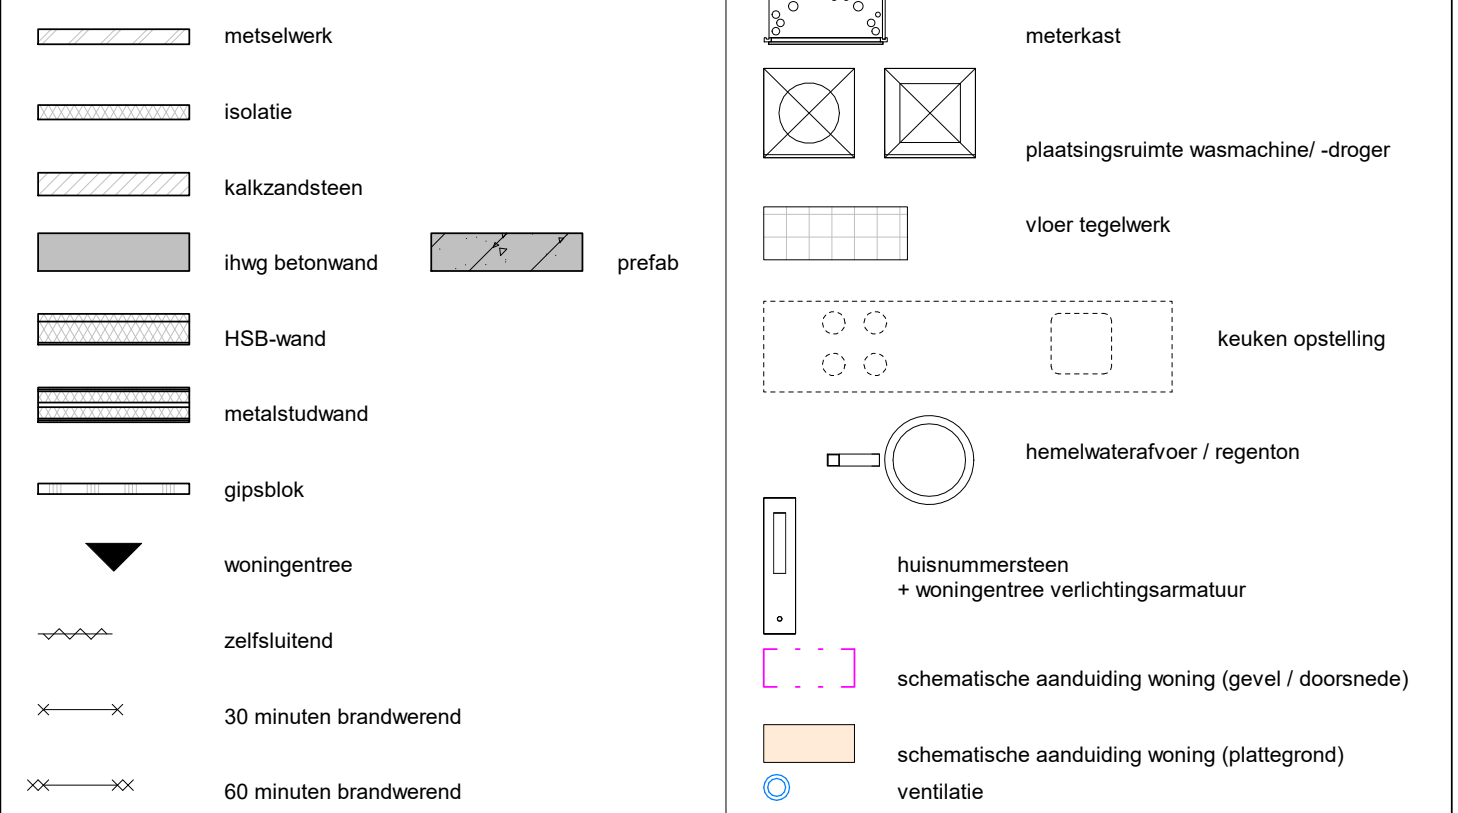


Renvooi Elektra

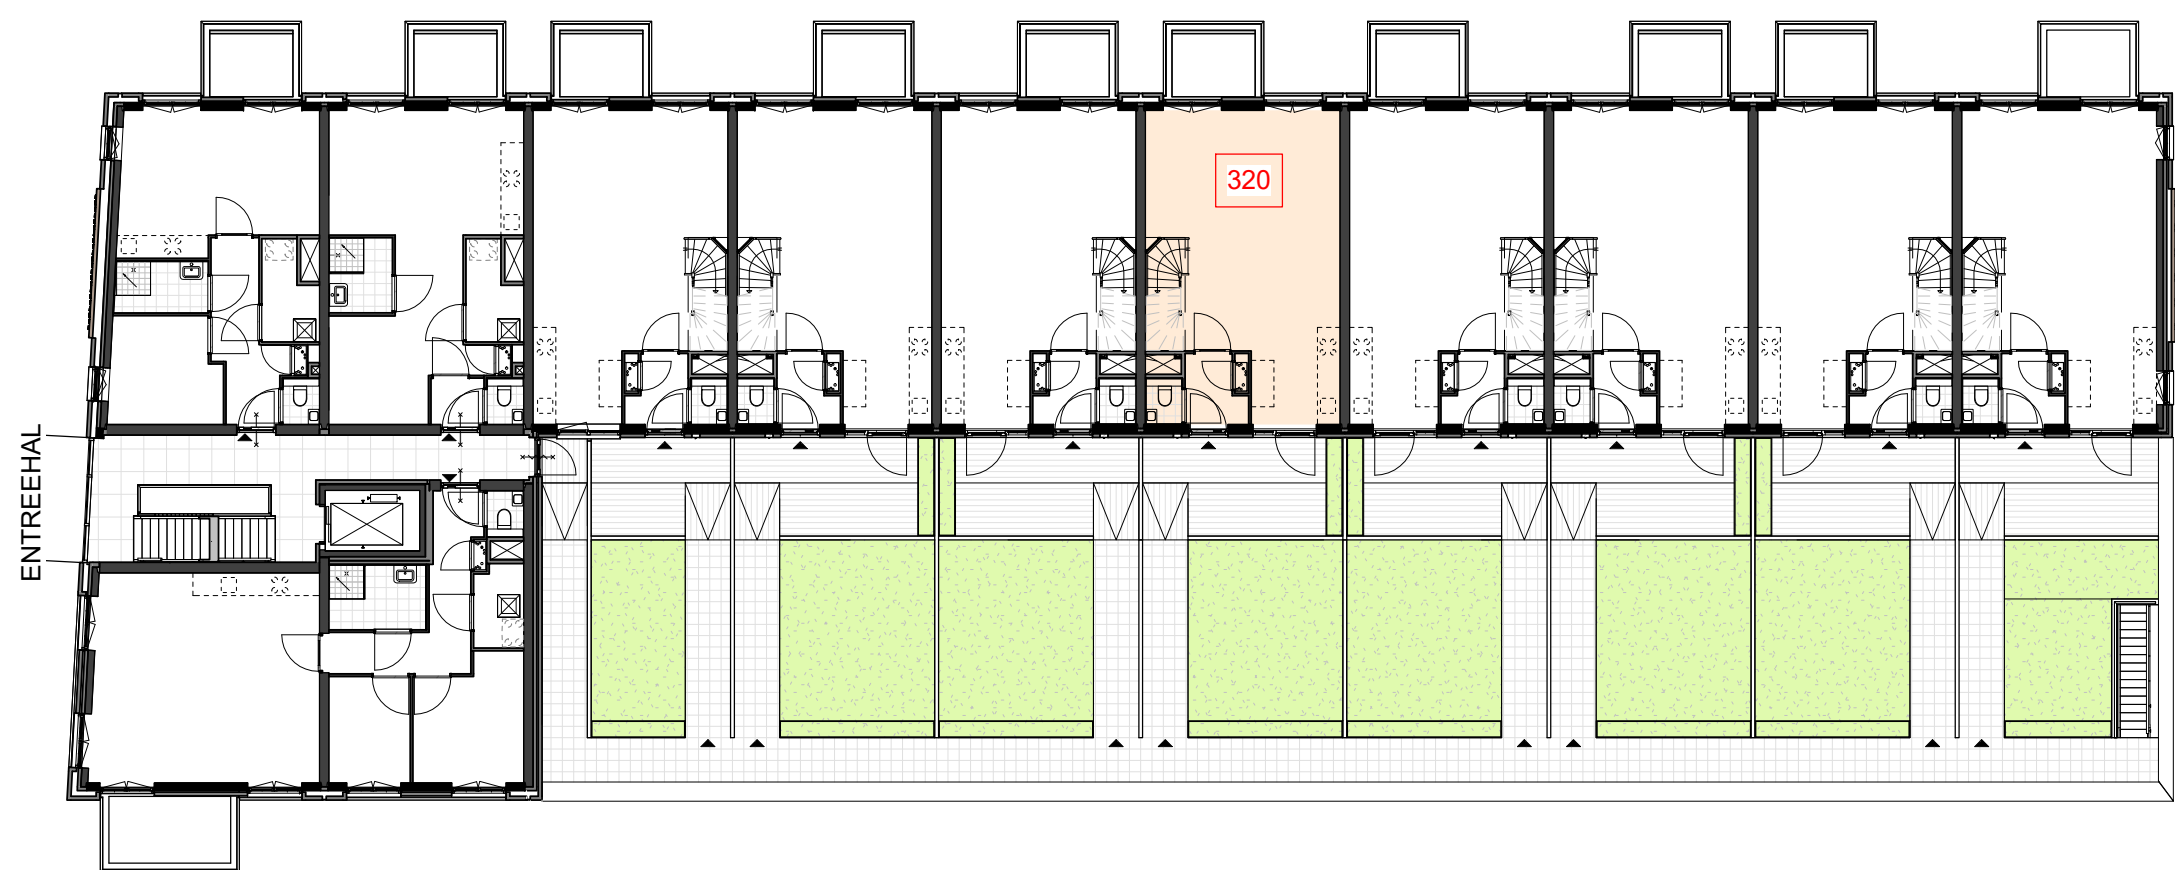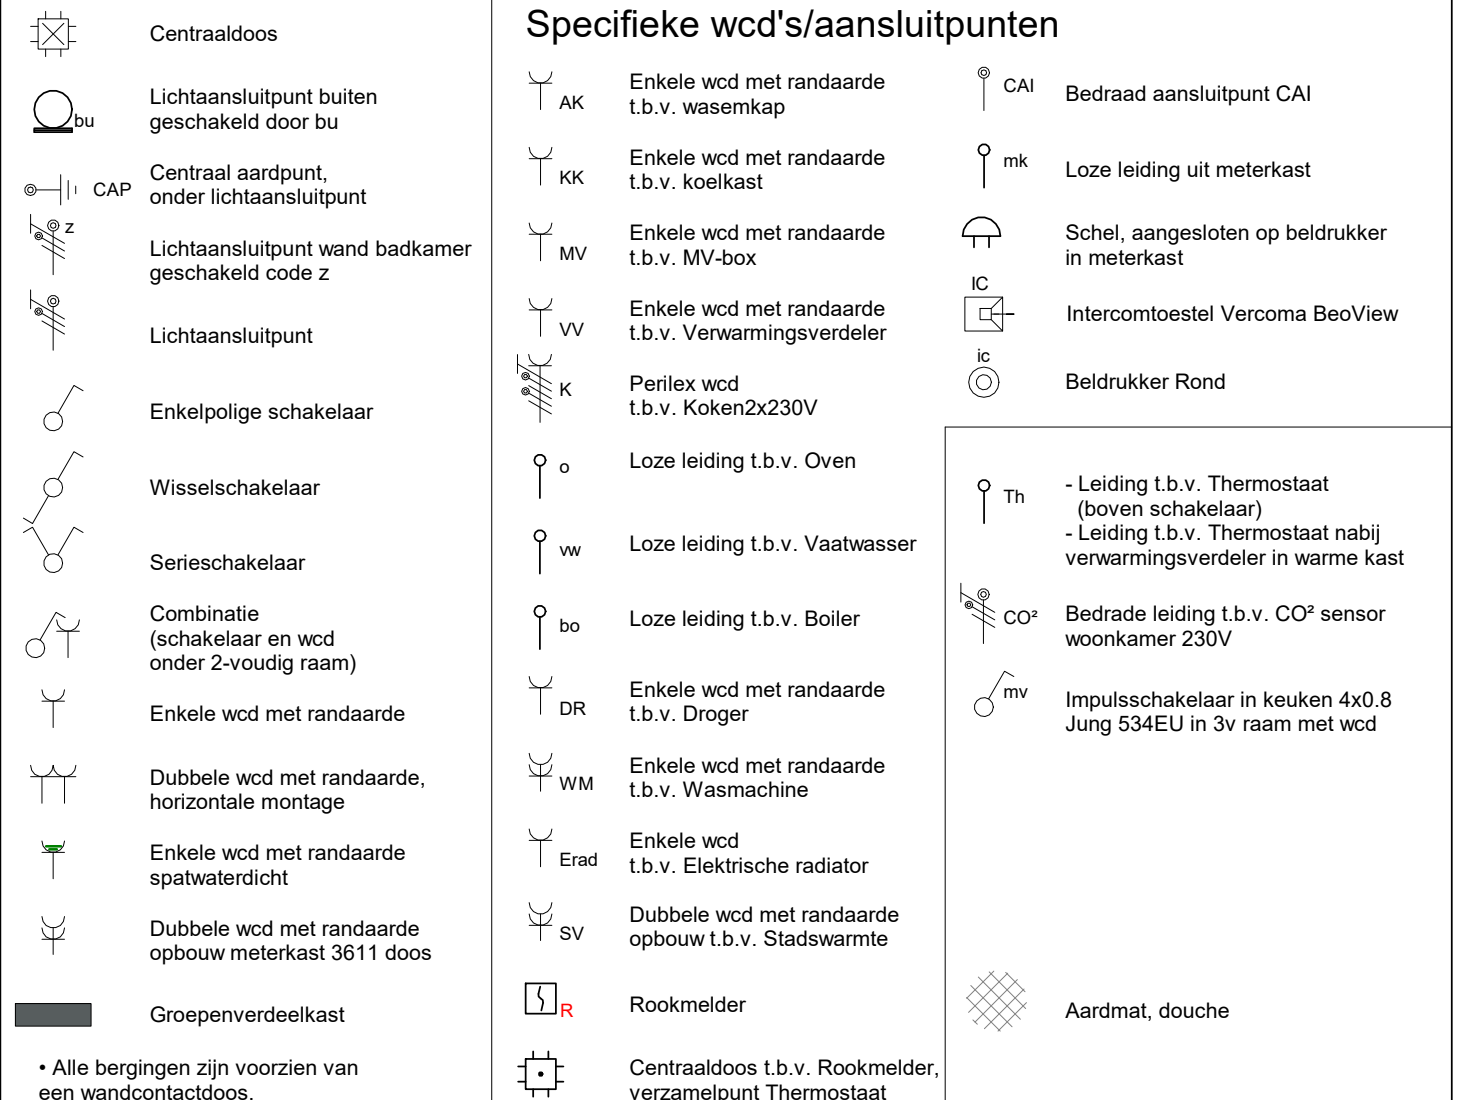


1e verdieping, Gebouw 3
schaal 1 : 200

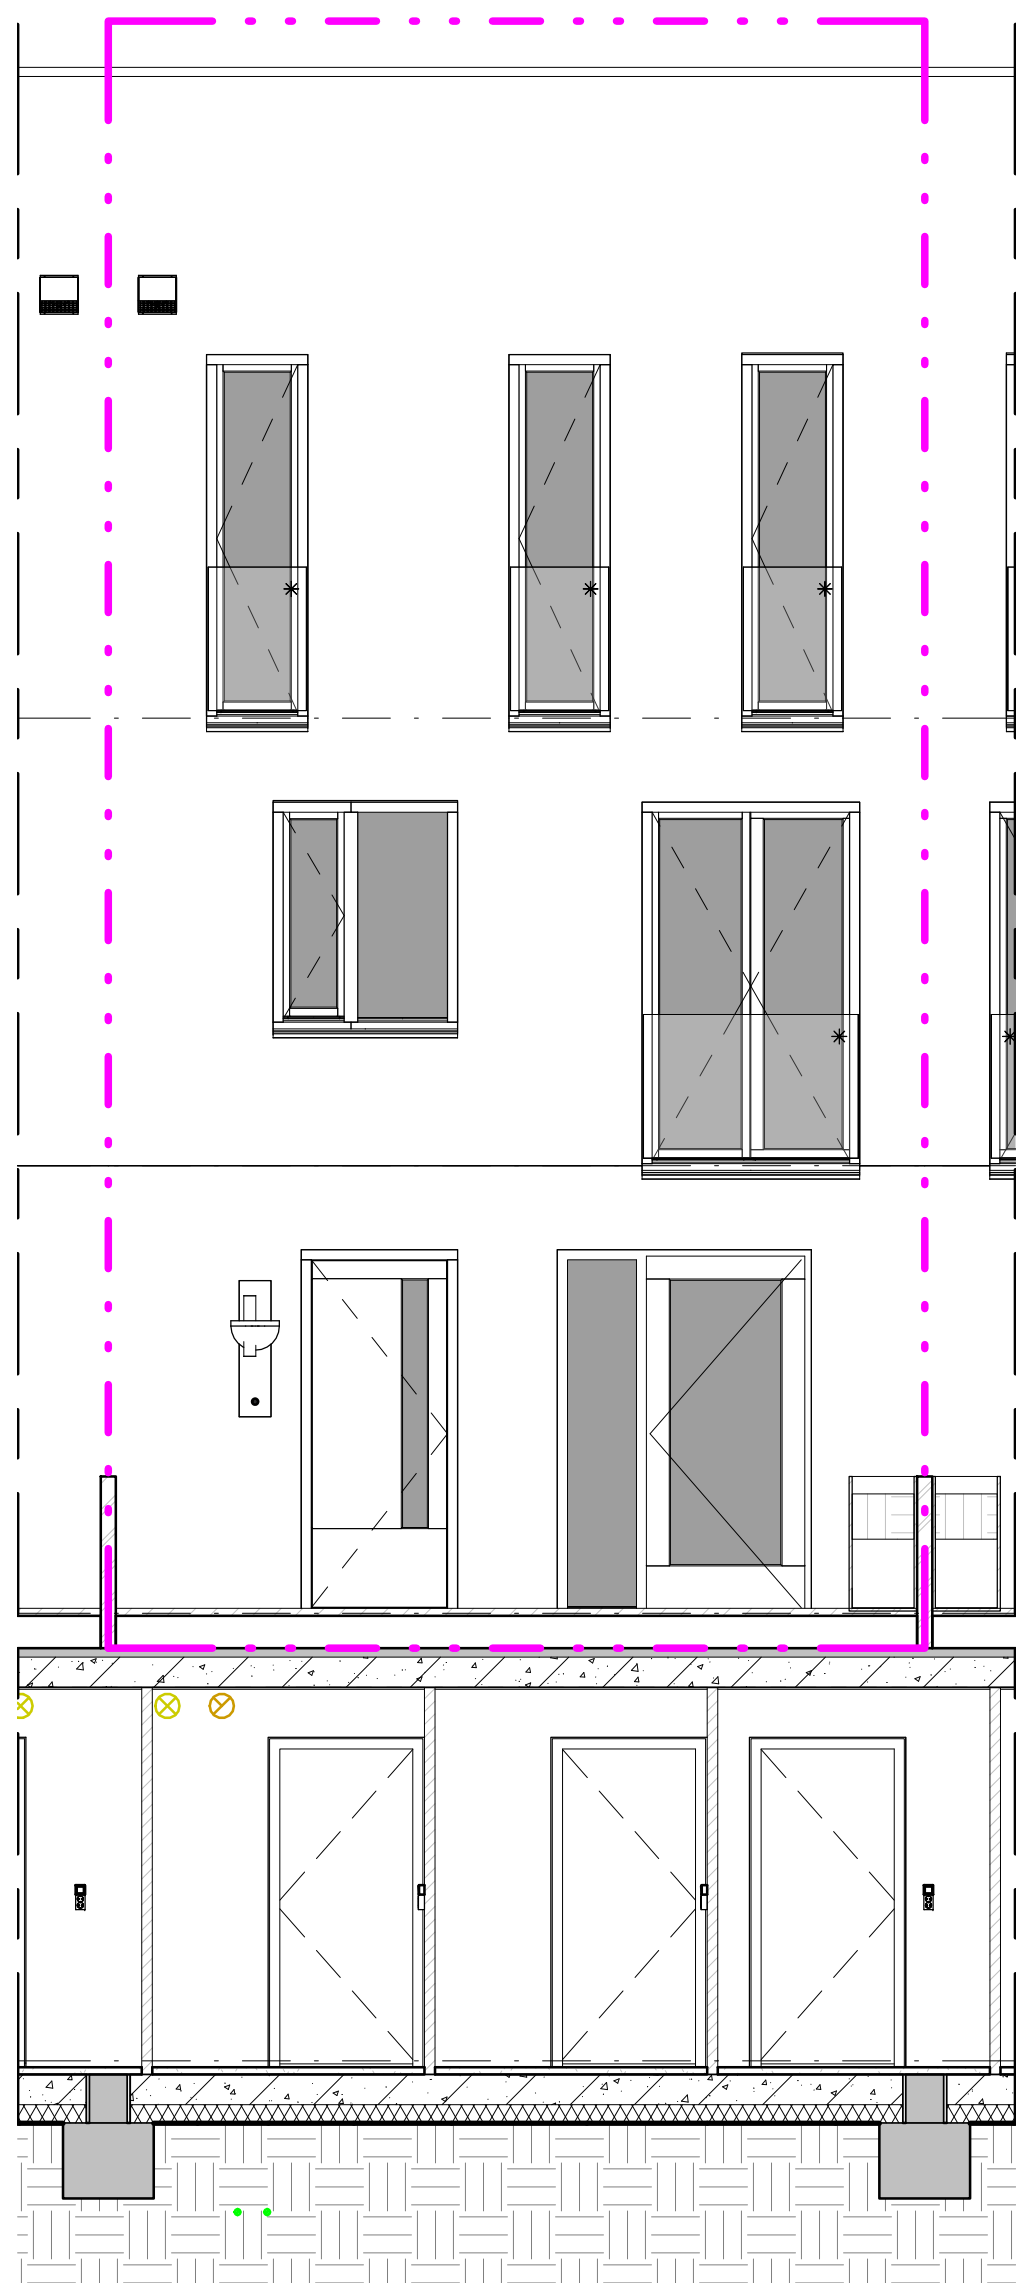


Zuidgevel
schaal 1 : 50

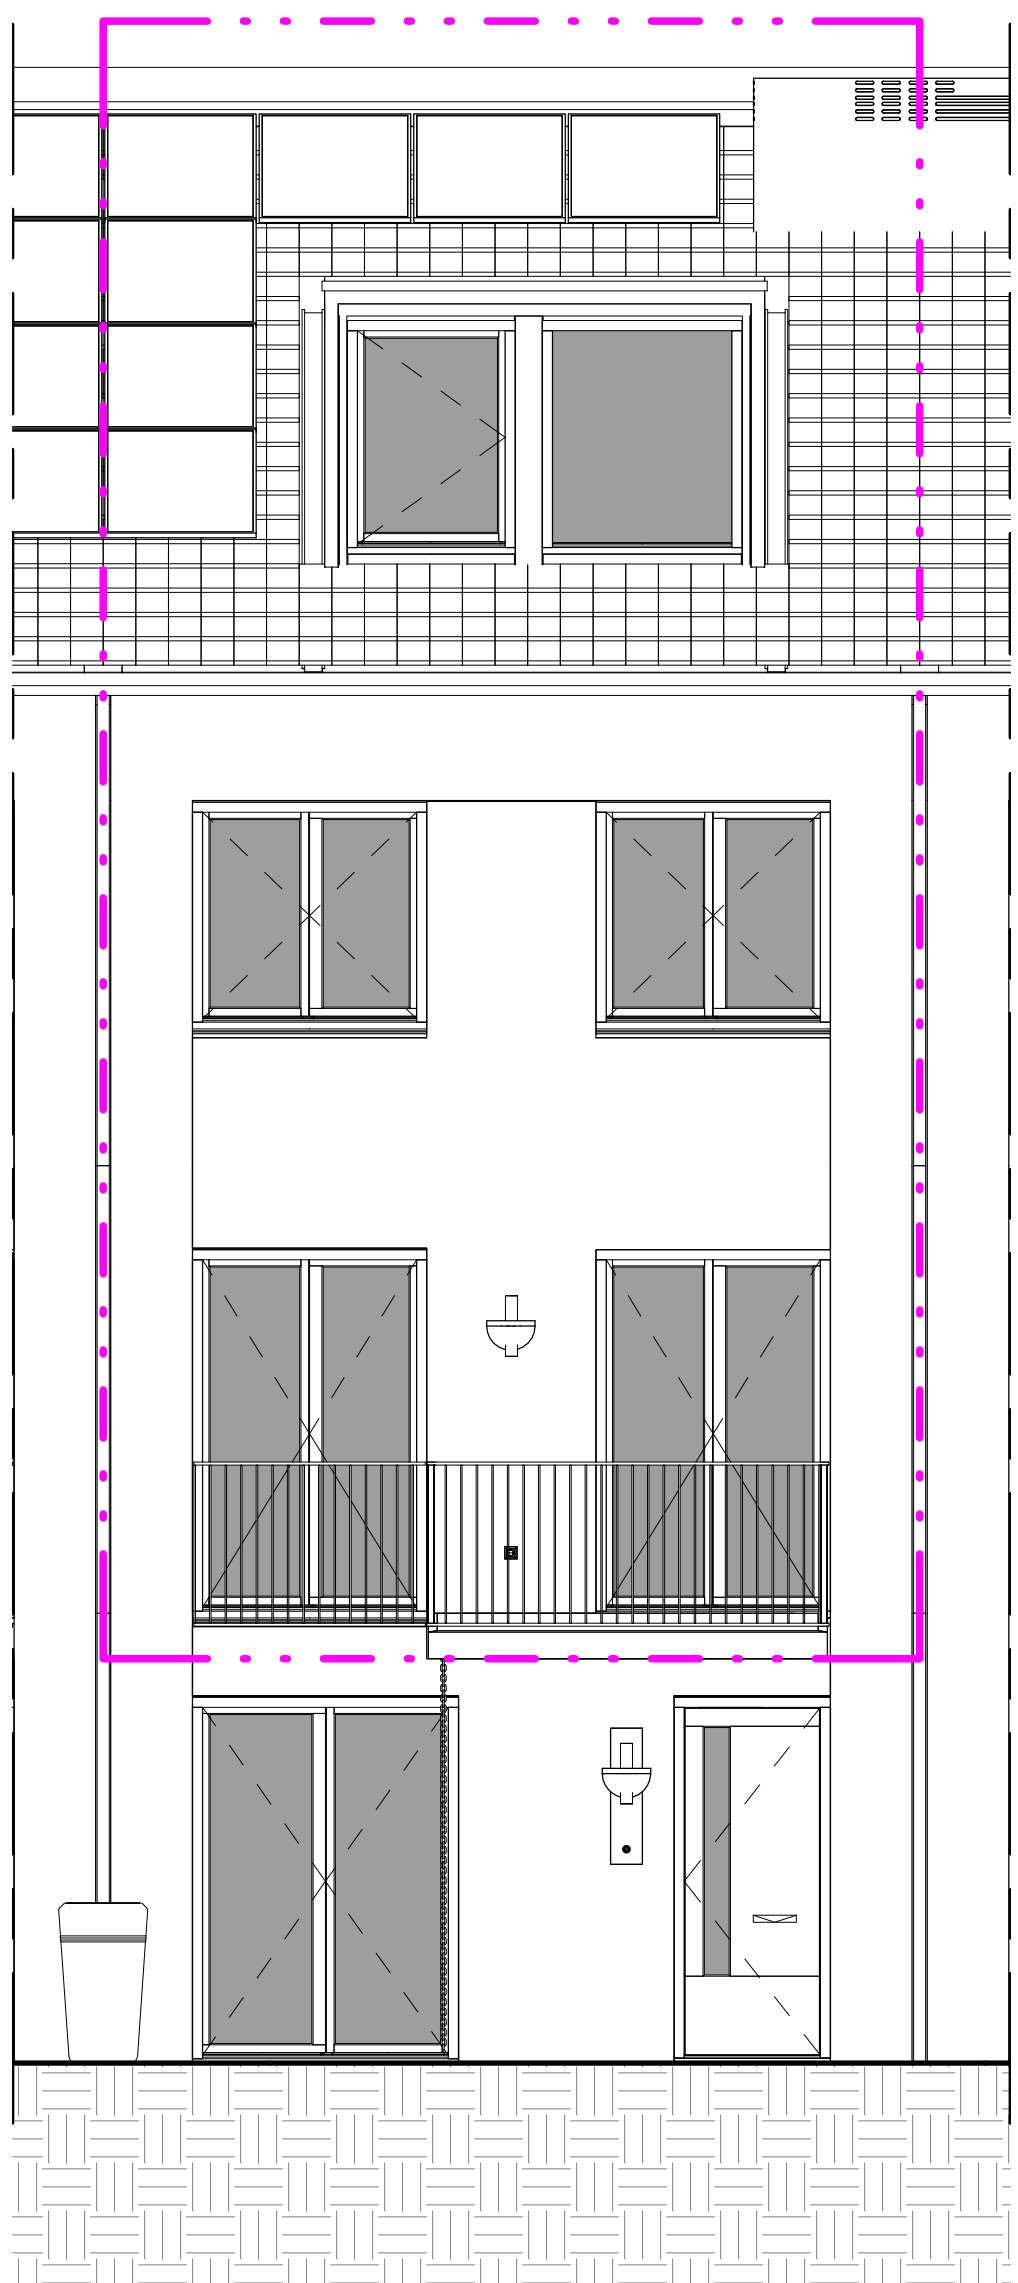

Noordgevel
schaal 1 : 50

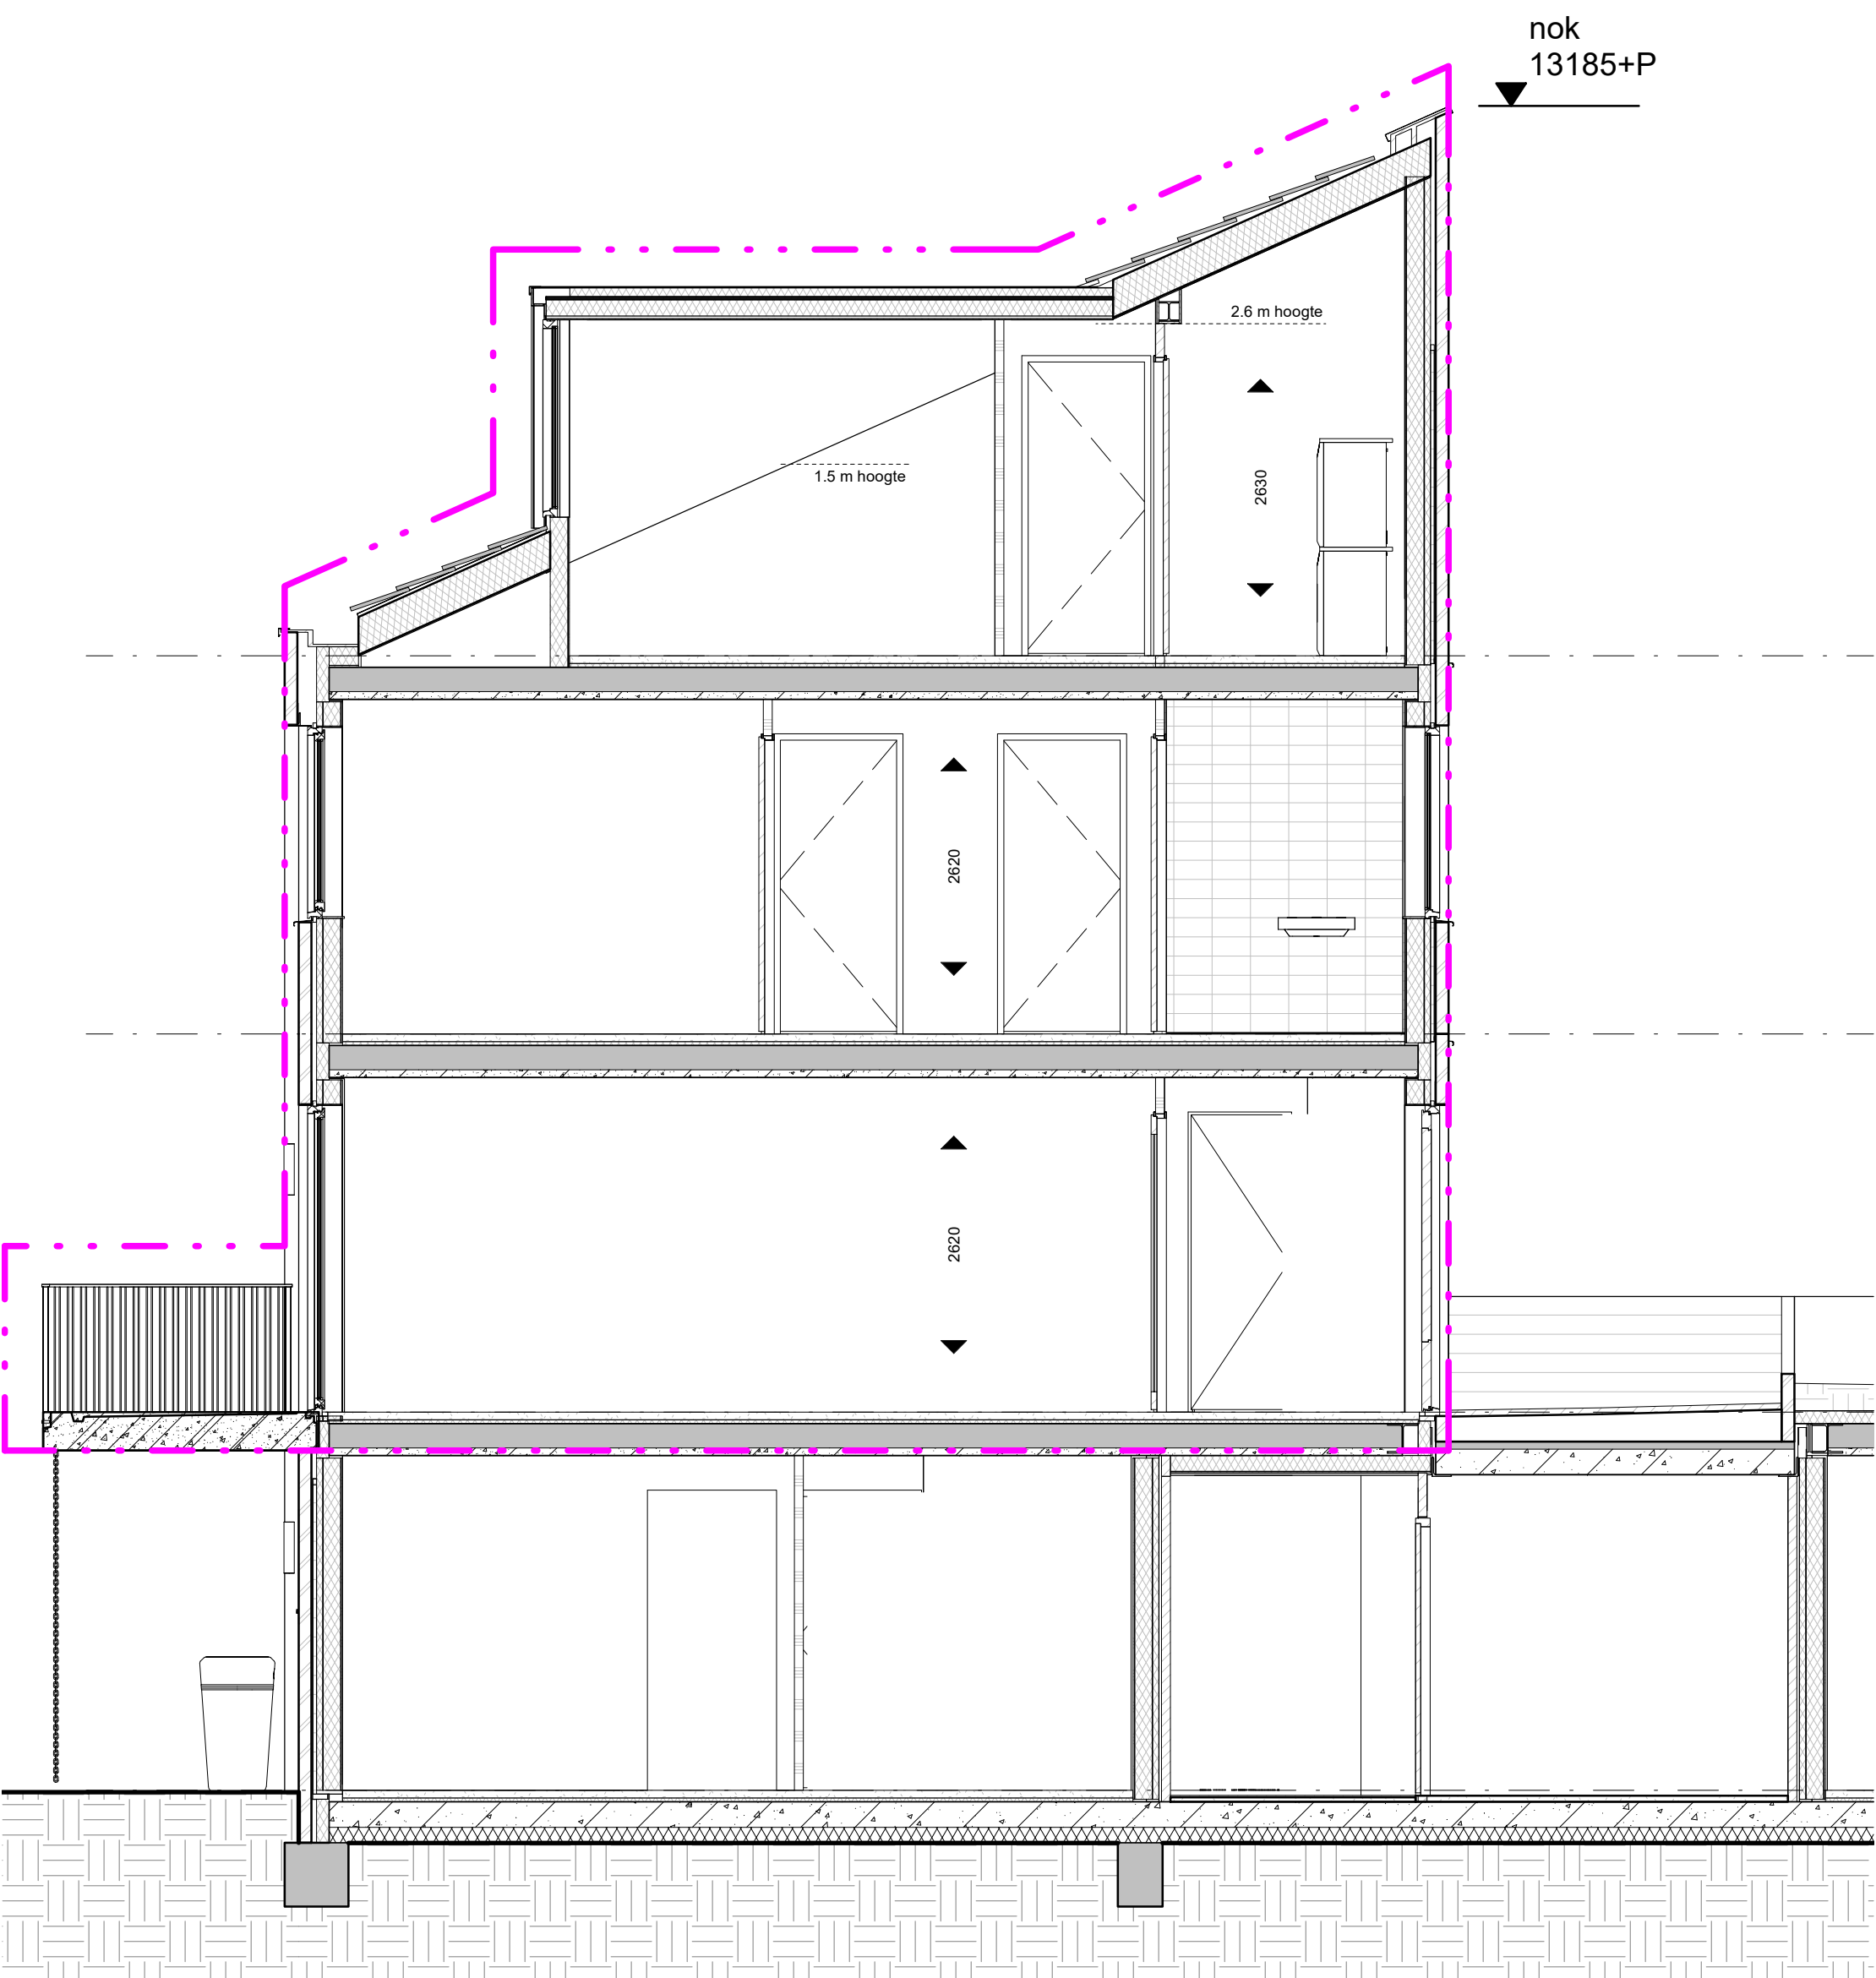

Doorsnede
schaal 1 : 50

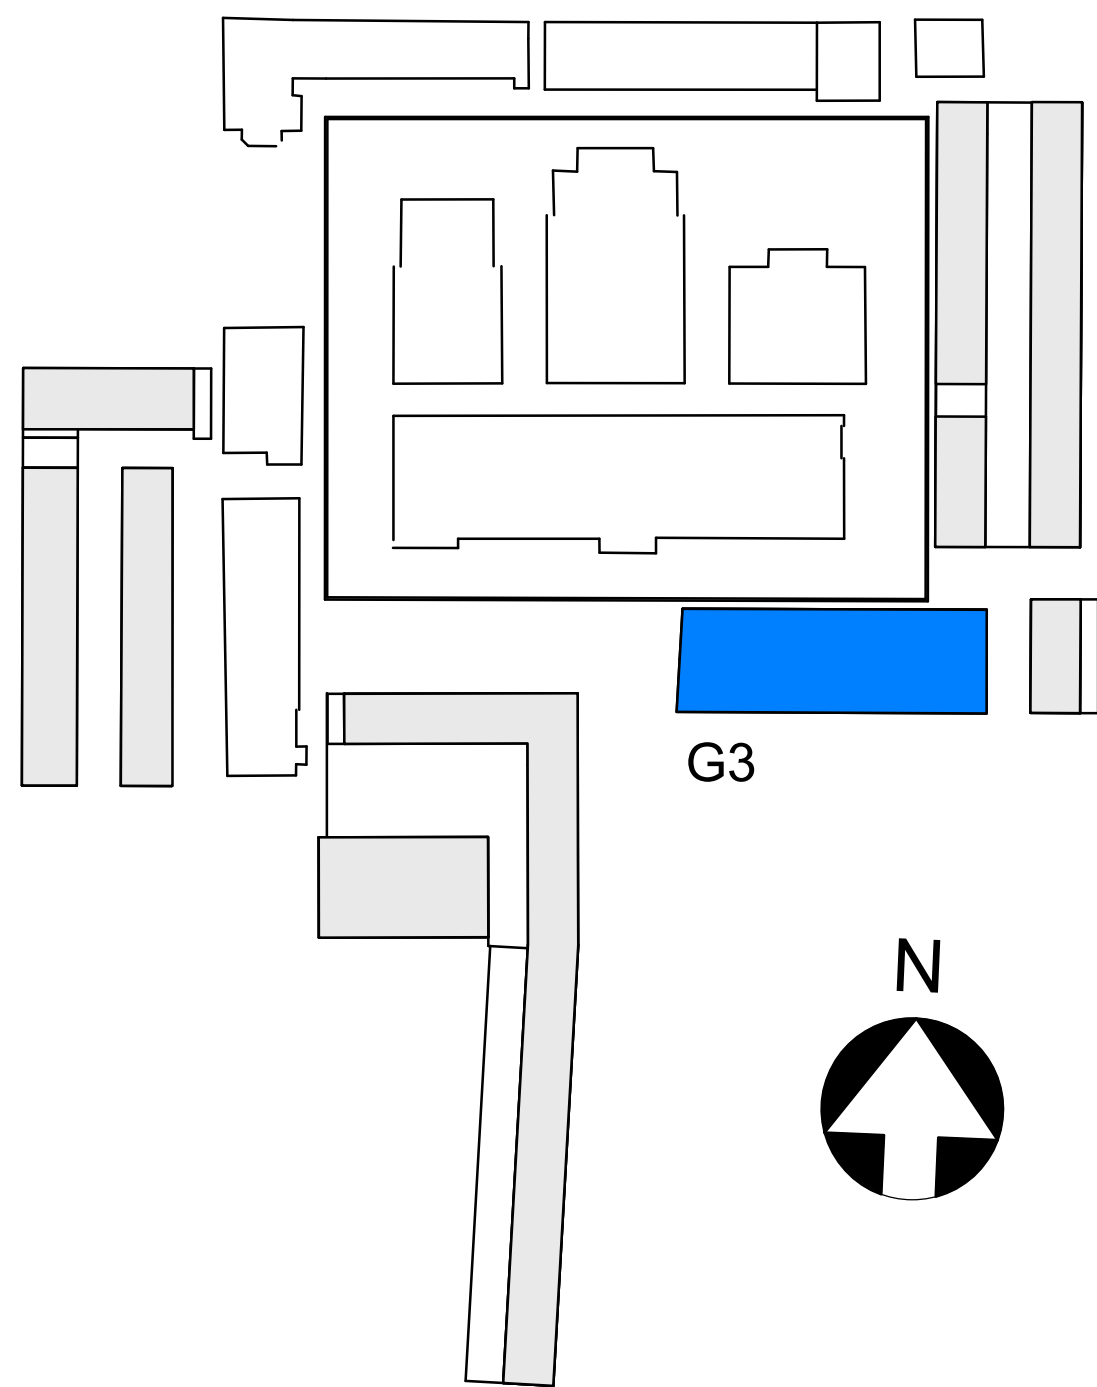

• MAATVOERING CA MATEN
• VOOR POSITIE BUITENBERGING
ZIE OVERZICHTSTEKENING G3A (BEGANEGROND)

BOUWNUMMER 320

KOPERSCONTRACTTEKENING

Ontwikkelcombinatie: BPD - De Nijs B.V.
Contractpartij: De Nijs B.V.








Slachthuisdistrict, Haarlem
(fase 1)

BOUWNUMMER_320
type 3F-sp
Gebouw 3


Cie.

VAN OMMEREN
ARCHITECTEN


A0		G3	
formaat	A0	datum	05-11-2020
schaal	1:50 / 1:200	definitief	status
VK		G3	320
tekenaar	tekenaar	tekenaar	tekenaar

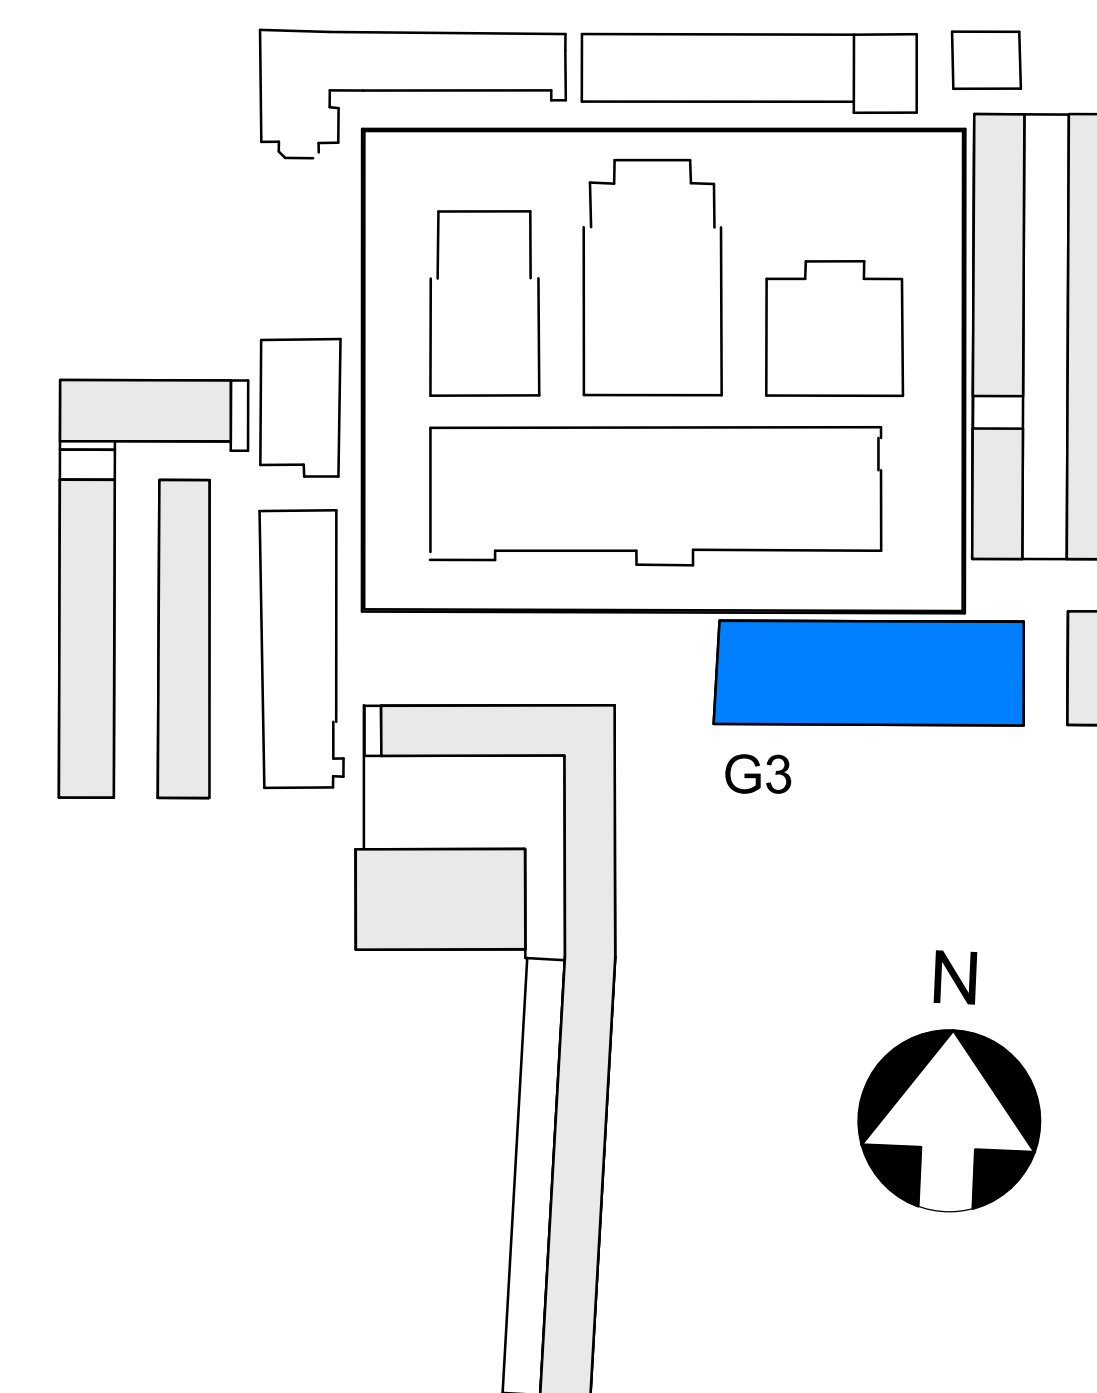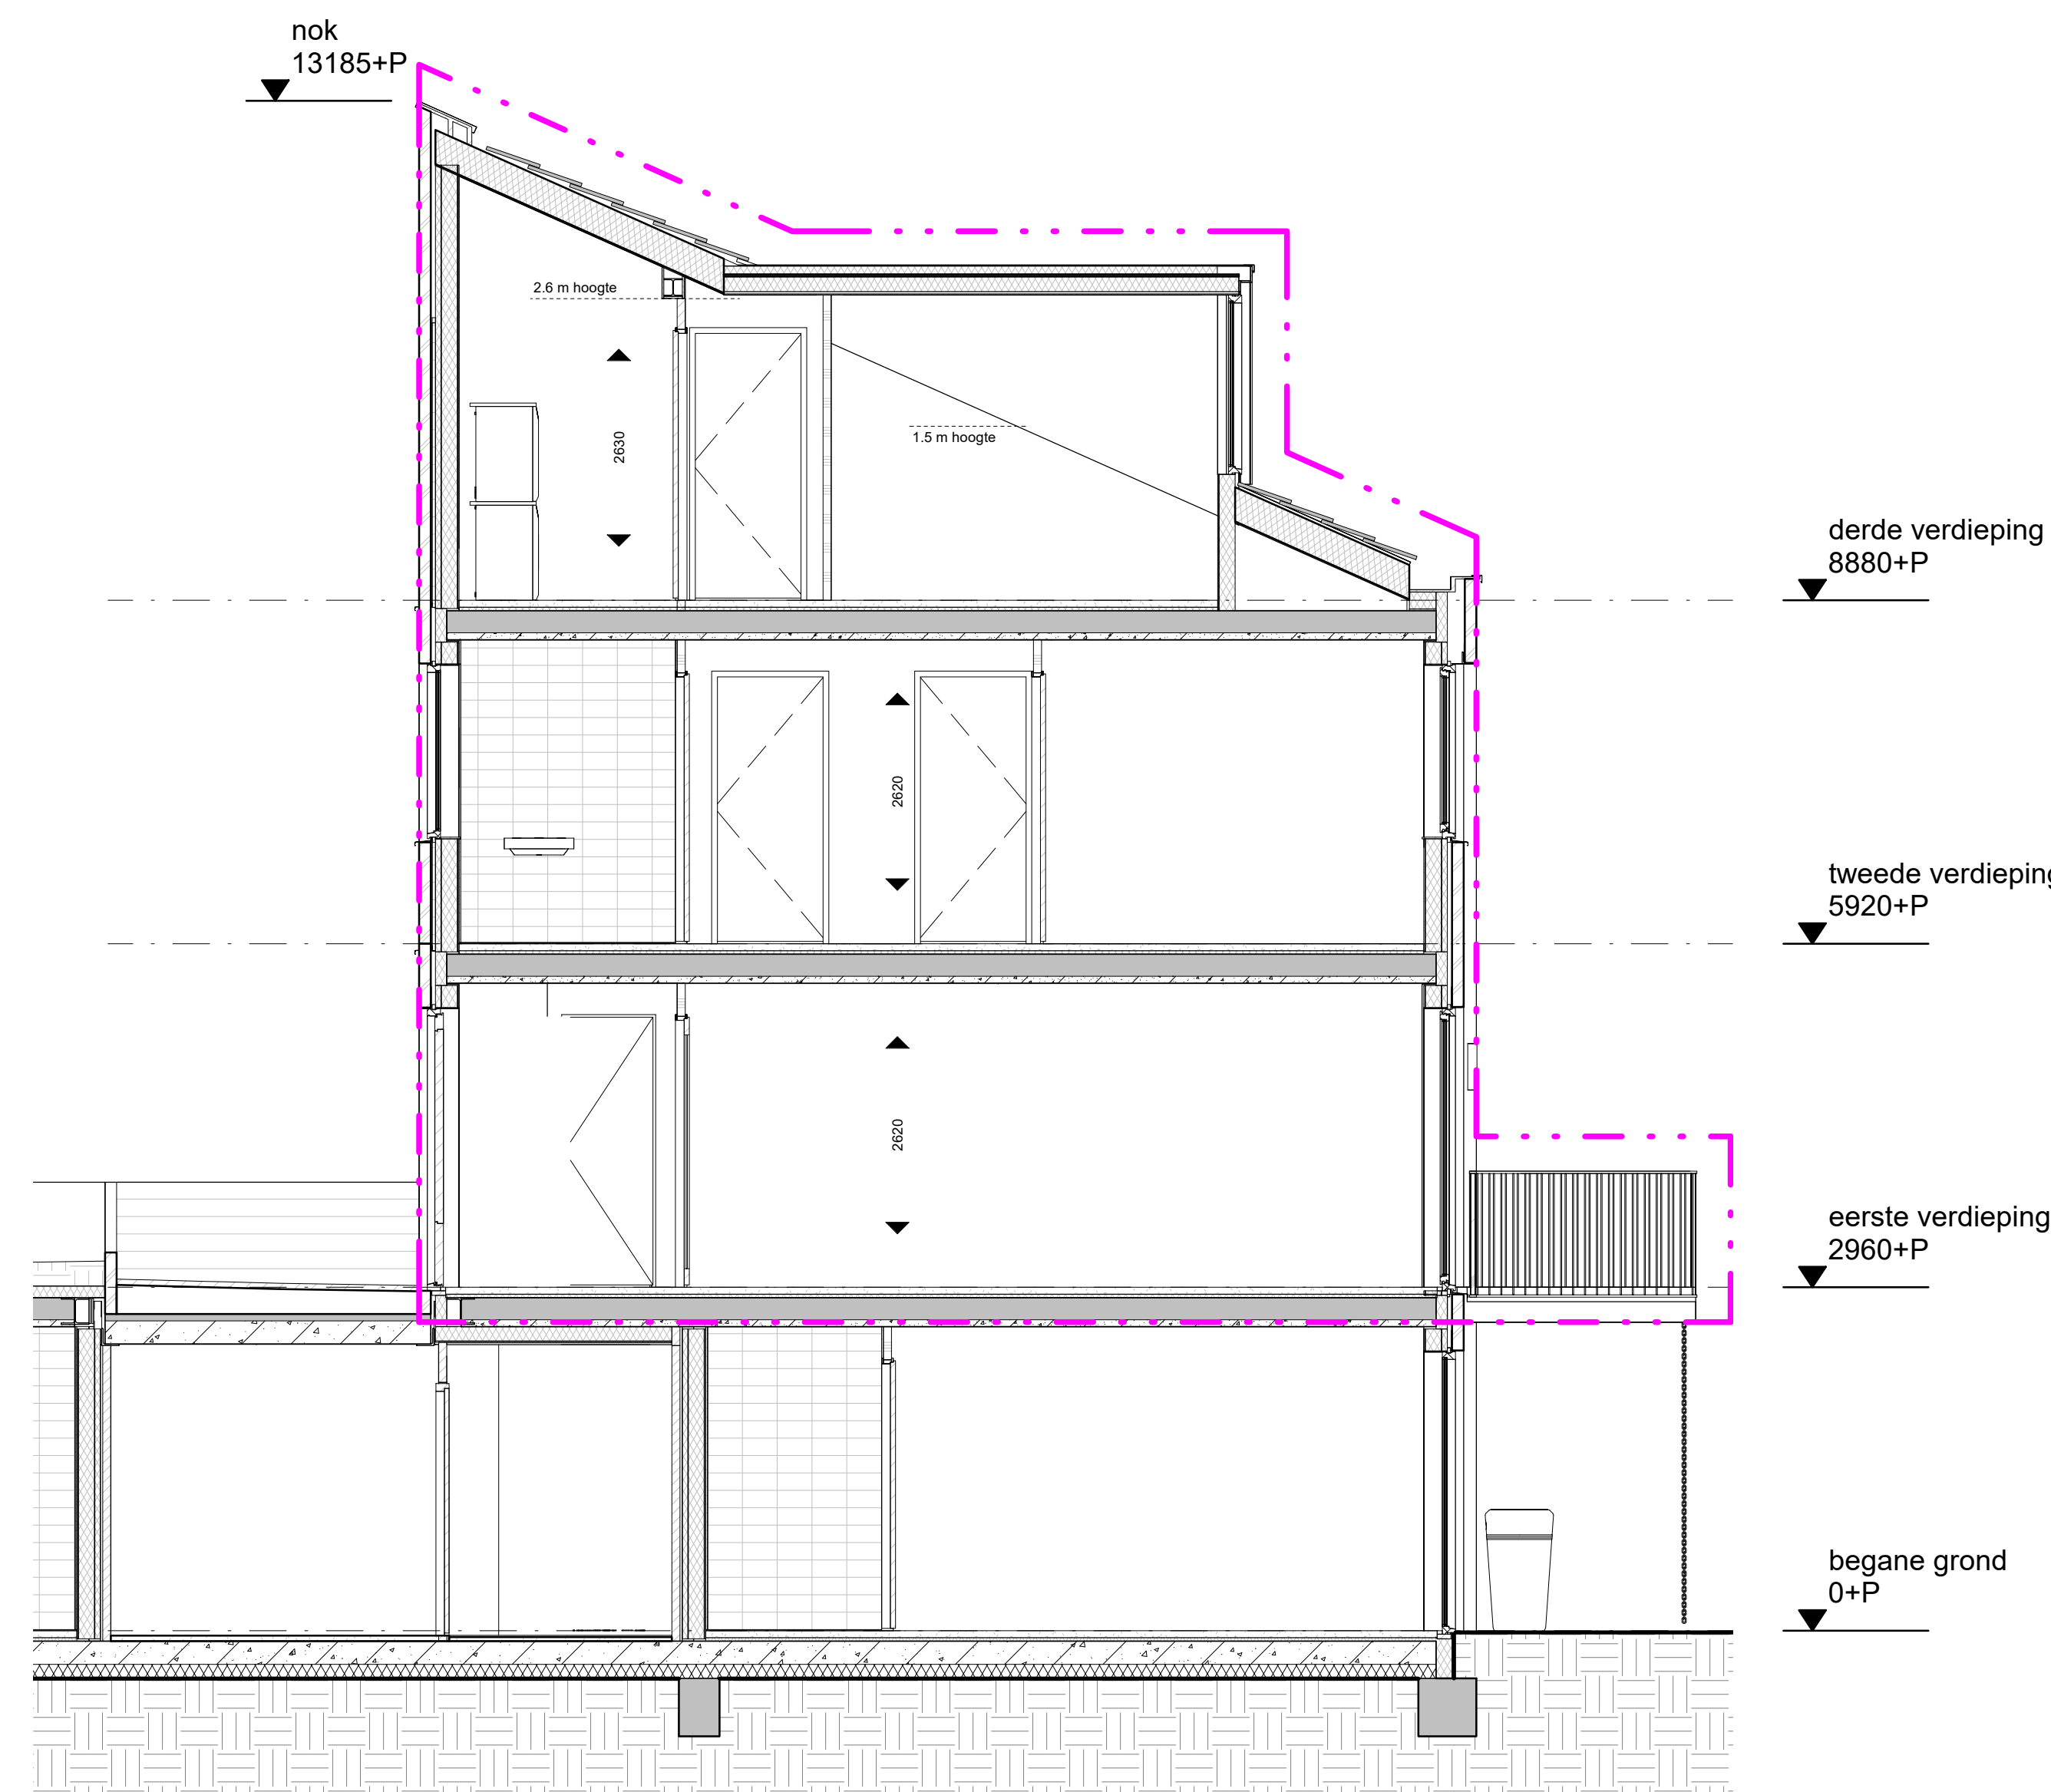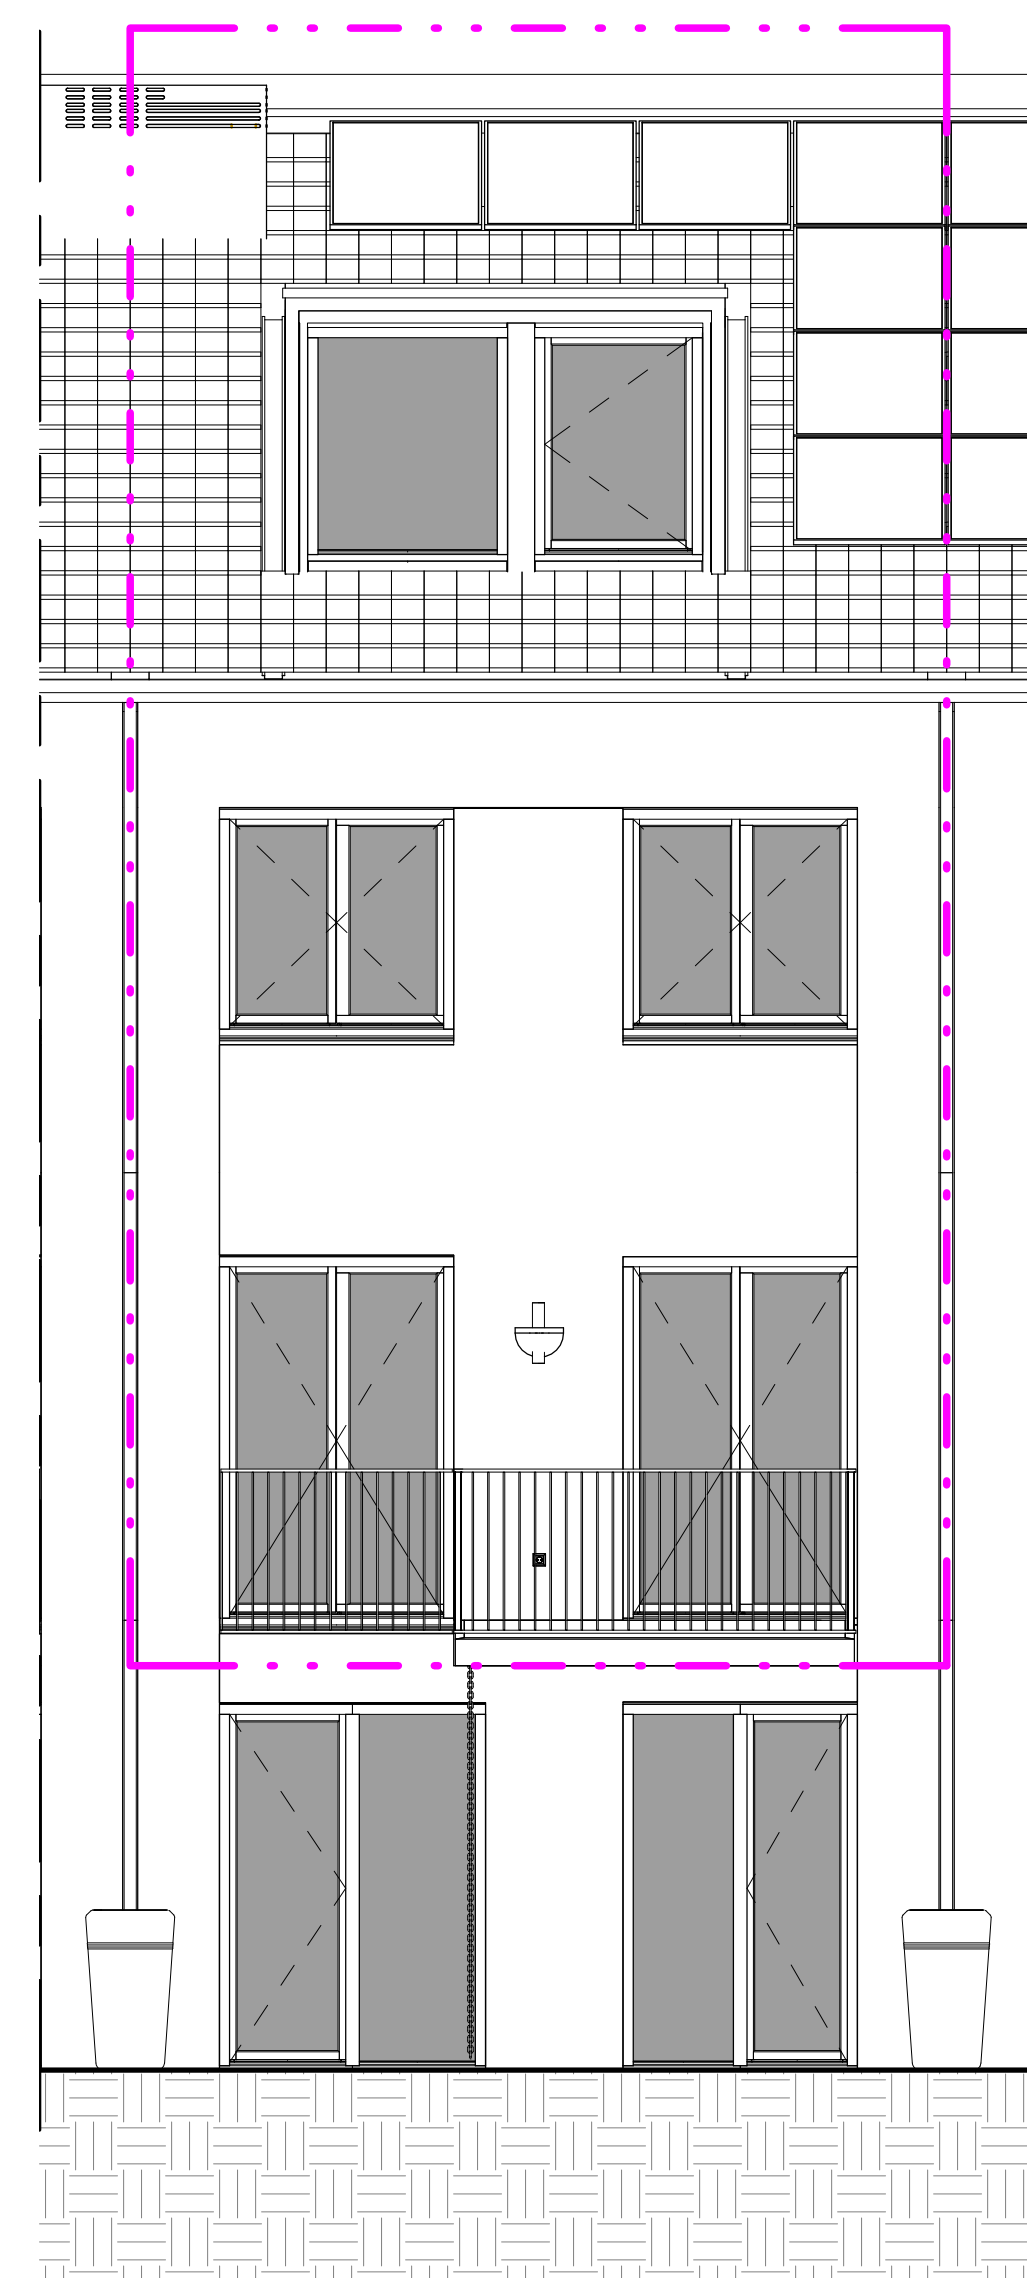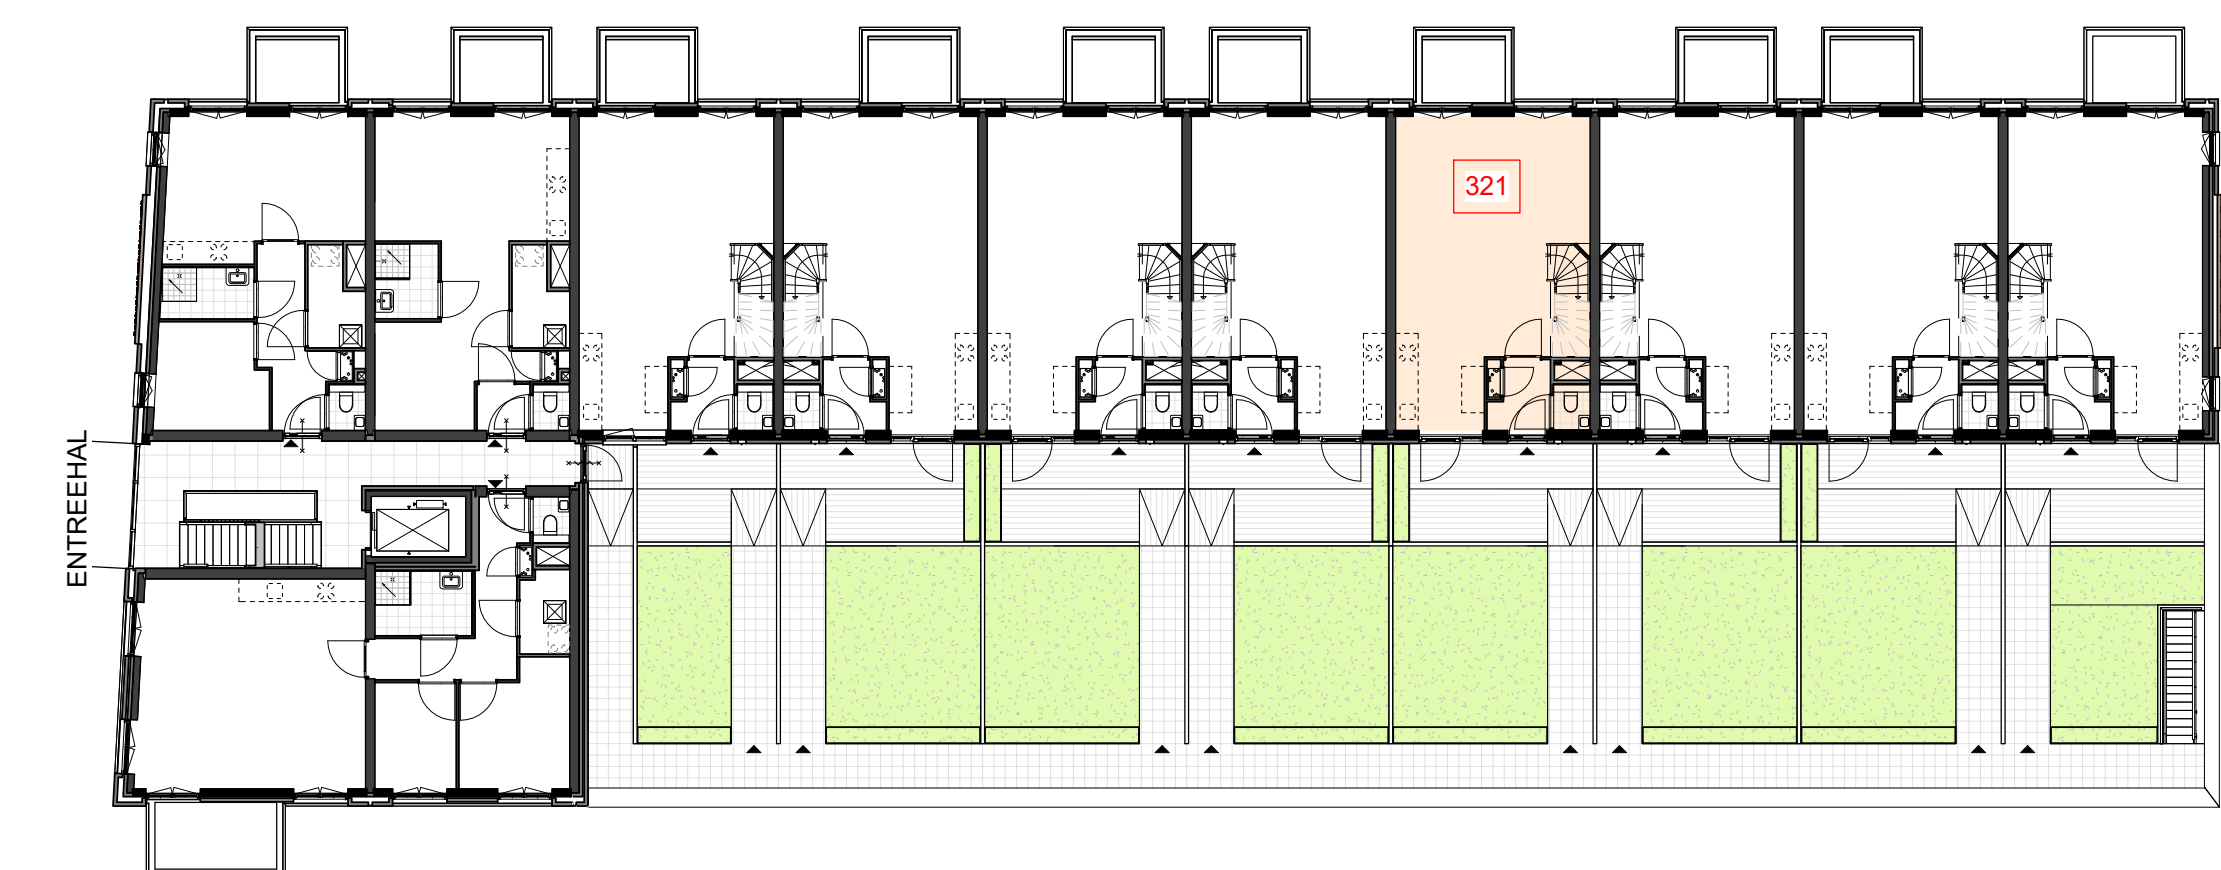
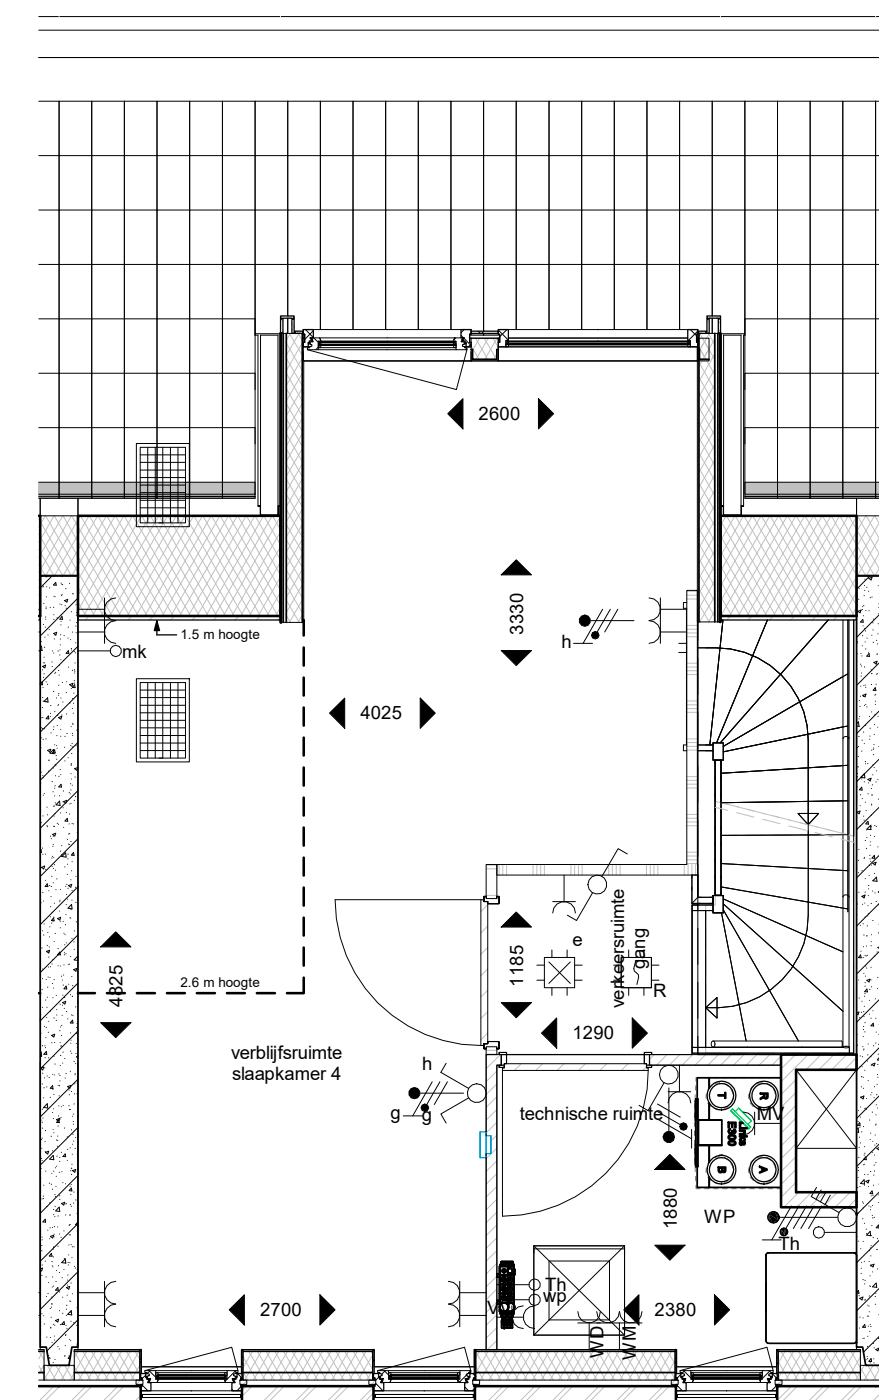
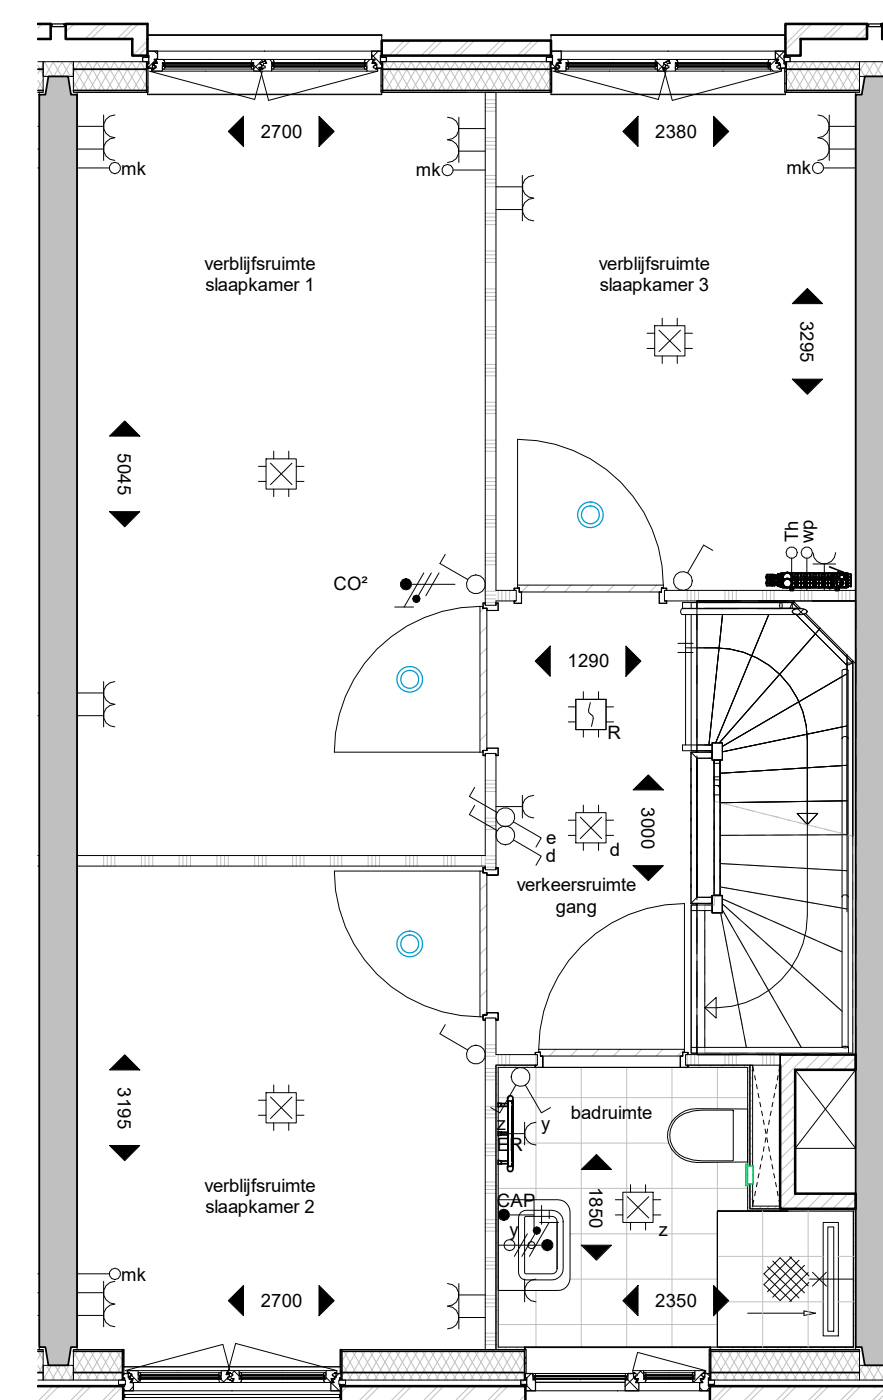
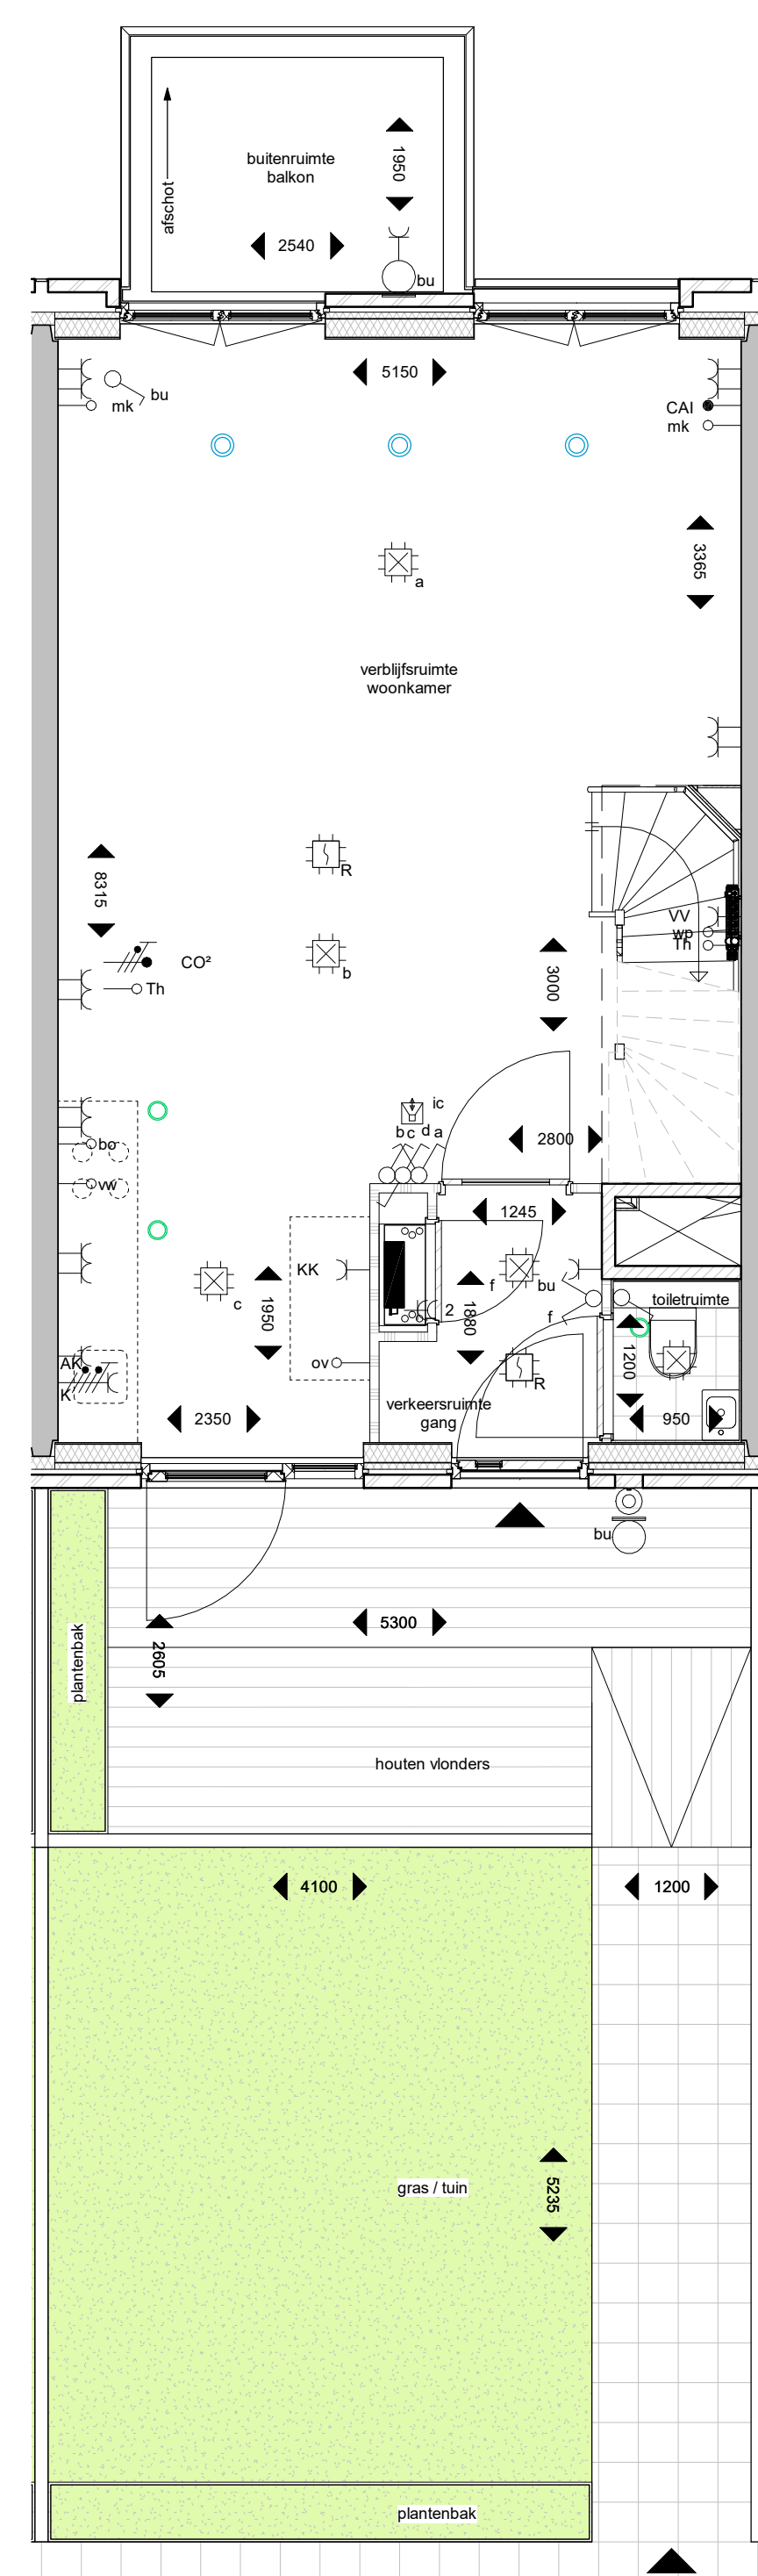


Renvooi

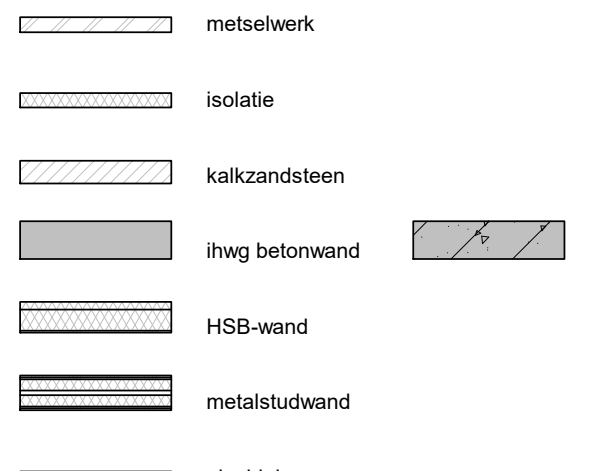

 metzelwerk
 isolatie
 kalkzandsteen
 lhwg betonwand
 HSB-wand
 metalsluifwand
 gipsblok
 woningentree
 zelfslutend
 30 minuten brandwerend
 60 minuten brandwerend

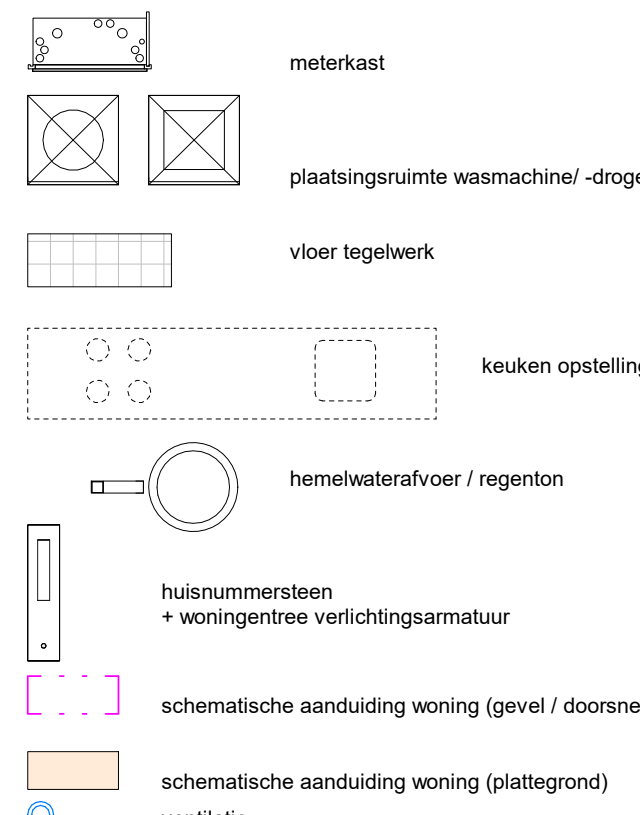

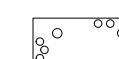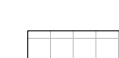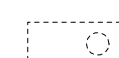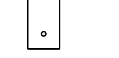 meterkast
 plaatingsruimte wasmachine/-droger
 vloer tegelwerk
 leuken opstelling
 hemelwaterafvoer / regenion
 hulzenmuursteen
 + woningentree verlichtingsarmatuur
 schematische aandiuiding woning (gevel / doorsnede)
 schematische aandiuiding woning (plattegrond)
 verlatie


Renvooi Elektra

 Centraalkaas  Lichaamsaansluiting buiten geschiedt door een CAP  Centraal aansluitpunt, onder lichts aansluiting  Lichaamsaansluiting wed badkamer geschiedt code 2  Lichaamsaansluiting  Enkelzijdige schakelaar  Wisselschakelaar  Senekschakelaar  Combinatie (schakelaar en wad 2-voudig raam)  Dubbele wad met randraade, horizontale montage  Enkele wad met randraade, horizontale montage  Dubbele wad met randraade, dubbele montage  Dubbele wad met randraade, dubbele montage  Dubbele wad met randraade, dubbele montage	Centraalkaas Lichaamsaansluiting buiten geschiedt door een CAP Centraal aansluitpunt, onder lichts aansluiting Lichaamsaansluiting wed badkamer geschiedt code 2 Lichaamsaansluiting Enkelzijdige schakelaar Wisselschakelaar Senekschakelaar Combinatie (schakelaar en wad 2-voudig raam) Dubbele wad met randraade, horizontale montage Enkele wad met randraade, horizontale montage Dubbele wad met randraade, dubbele montage Dubbele wad met randraade, dubbele montage Dubbele wad met randraade, dubbele montage	Specifieke wad's aansluitpunten AK Enkele wad met randraade l.b.v. wasserpomp KK Enkele wad met randraade l.b.v. koelkast MV Enkele wad met randraade l.b.v. MV-Box VV Enkele wad met randraade l.b.v. Verwarmingselement K Perilex wad l.b.v. Koken2x30V K Loze leiding l.b.v. Oven w Loze leiding l.b.v. Vaatwasser bo Loze leiding l.b.v. Boiler EN Enkele wad met randraade l.b.v. Droger WM Enkele wad met randraade l.b.v. Wasmachine EW Enkele wad l.b.v. Elektrische radiator SV Dubbele wad met randraade opbouw l.b.v. Stadsverwarming Ra Roookmelder CAI Bedraad aansluitpunt CAI ma Loze leiding uit meterkast K Schel, aangesloten op bedrader in meterkast K Intercombestel Vercom Bevoel Ba Badruiker Rond Th - Leiding l.b.v. Thermostaat (boven schakelaar) Th - Leiding l.b.v. Thermostaat nabij verwarmingselementen in warme kast CO Bedrade leiding l.b.v. CO² sensor woonkamer 230V Im Impulschakelaar in leuken d.8 6 9mm 534E1 in tv raam met wad Aa Aardmat, douche
---	---	---


Groepverwendelkaat

A-ale groepen zijn voorzien van een wendontsteking


KOPERSCONTRACTTEKENING			
Ontwikkelcombinatie: BPD - De Nijvs B.V. Contractpartij: De Nijvs B.V.			
Lidmaat Eigenaar			
Slachthuisdistrict, Haarlem (fase 1)			
BOUWNUMMER_321			
Type SF Gebouw 3			
onderdeel			
AUSLOG	DATUM		
formaat: A0 1:50 / 1:200	05-11-2020	definitief	
schalen		status	
VK	G3	321	
Case	bouwfase	tekeningnummer	

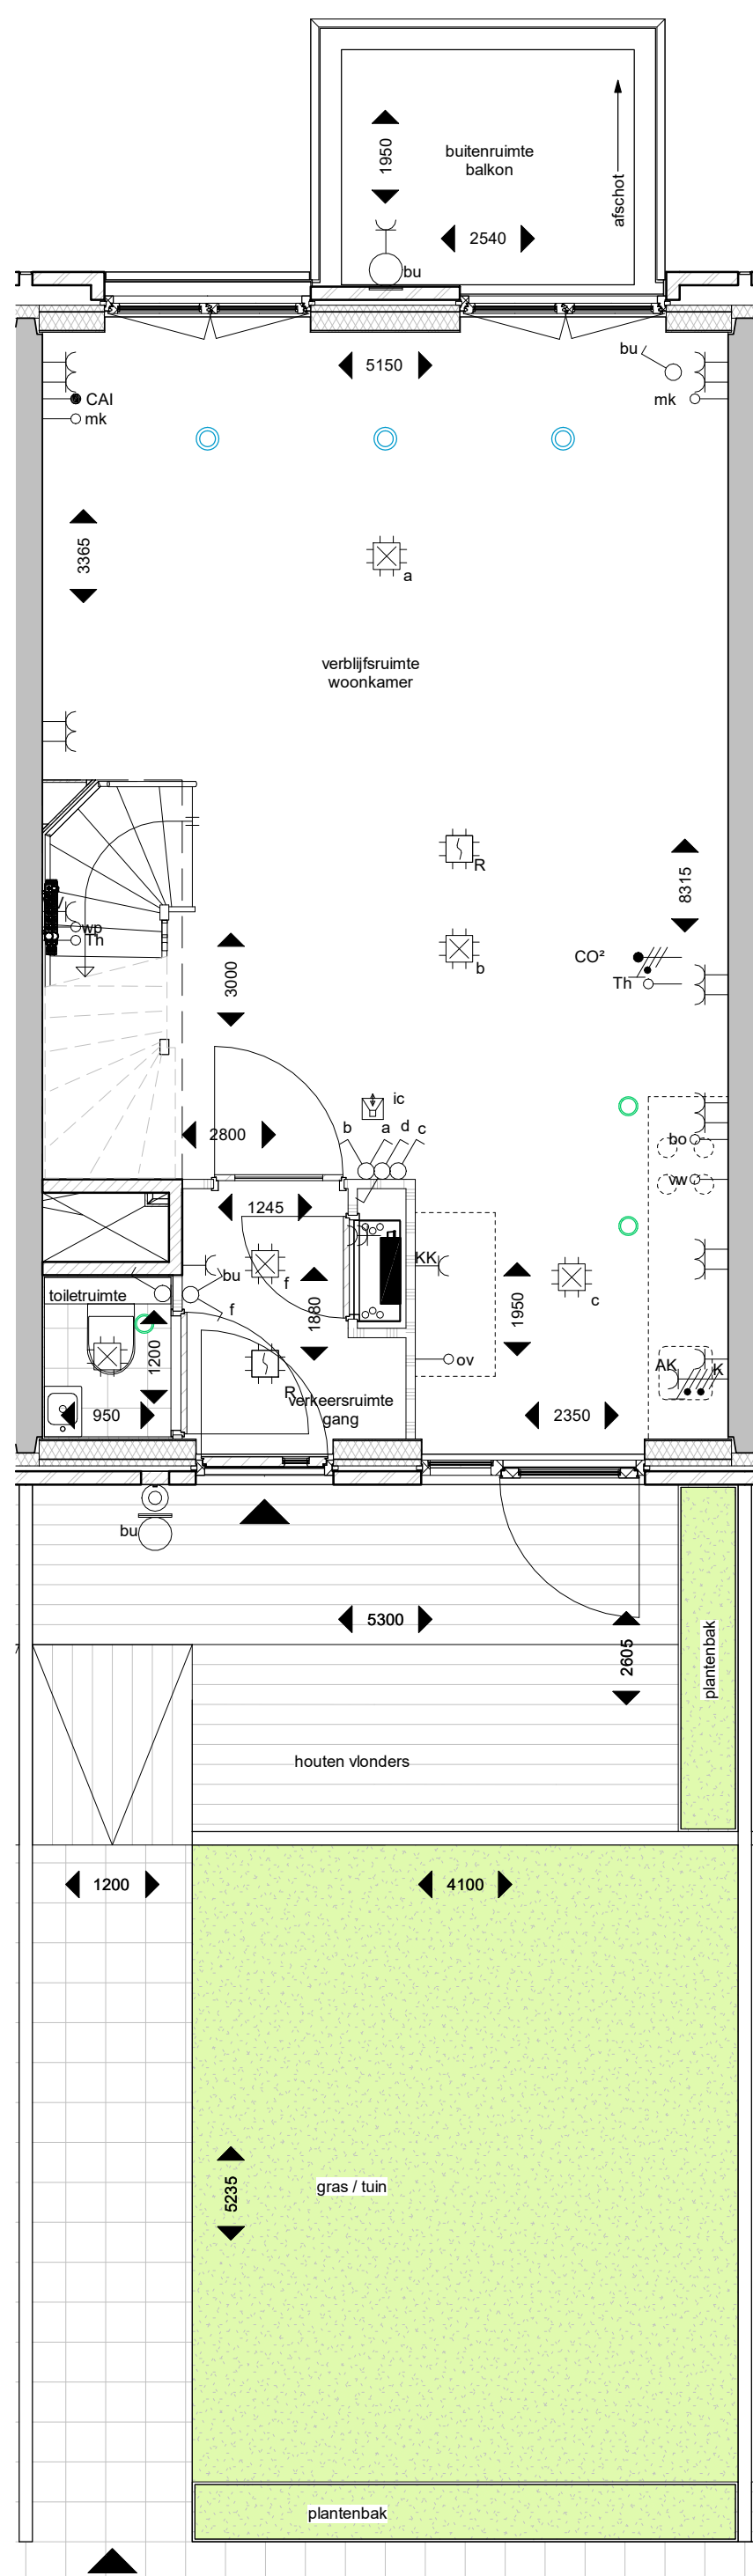

plattegrond; 1e verdieping
schaal 1 : 50

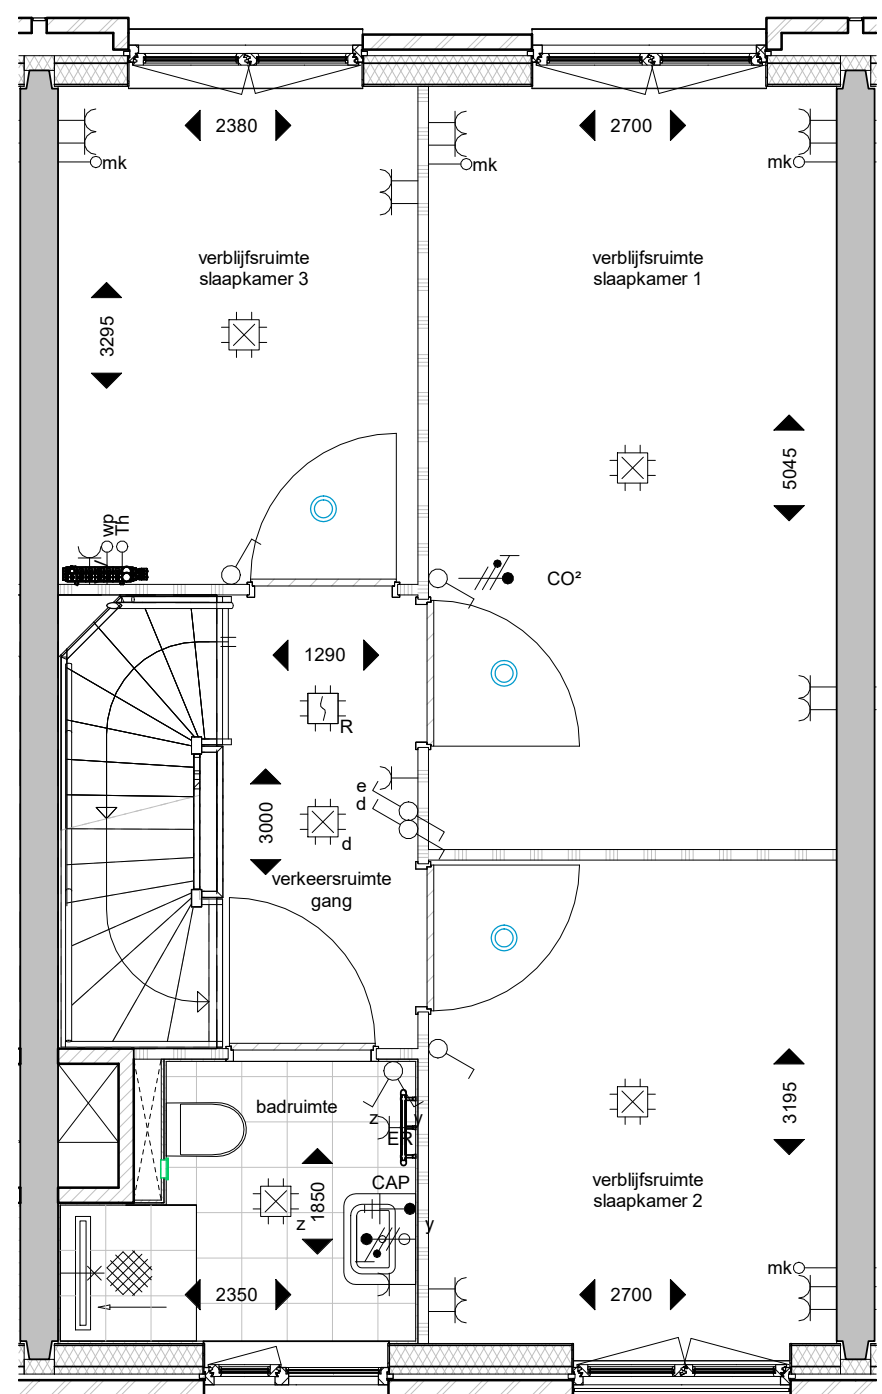

plattegrond; 2e verdieping
schaal 1 : 50

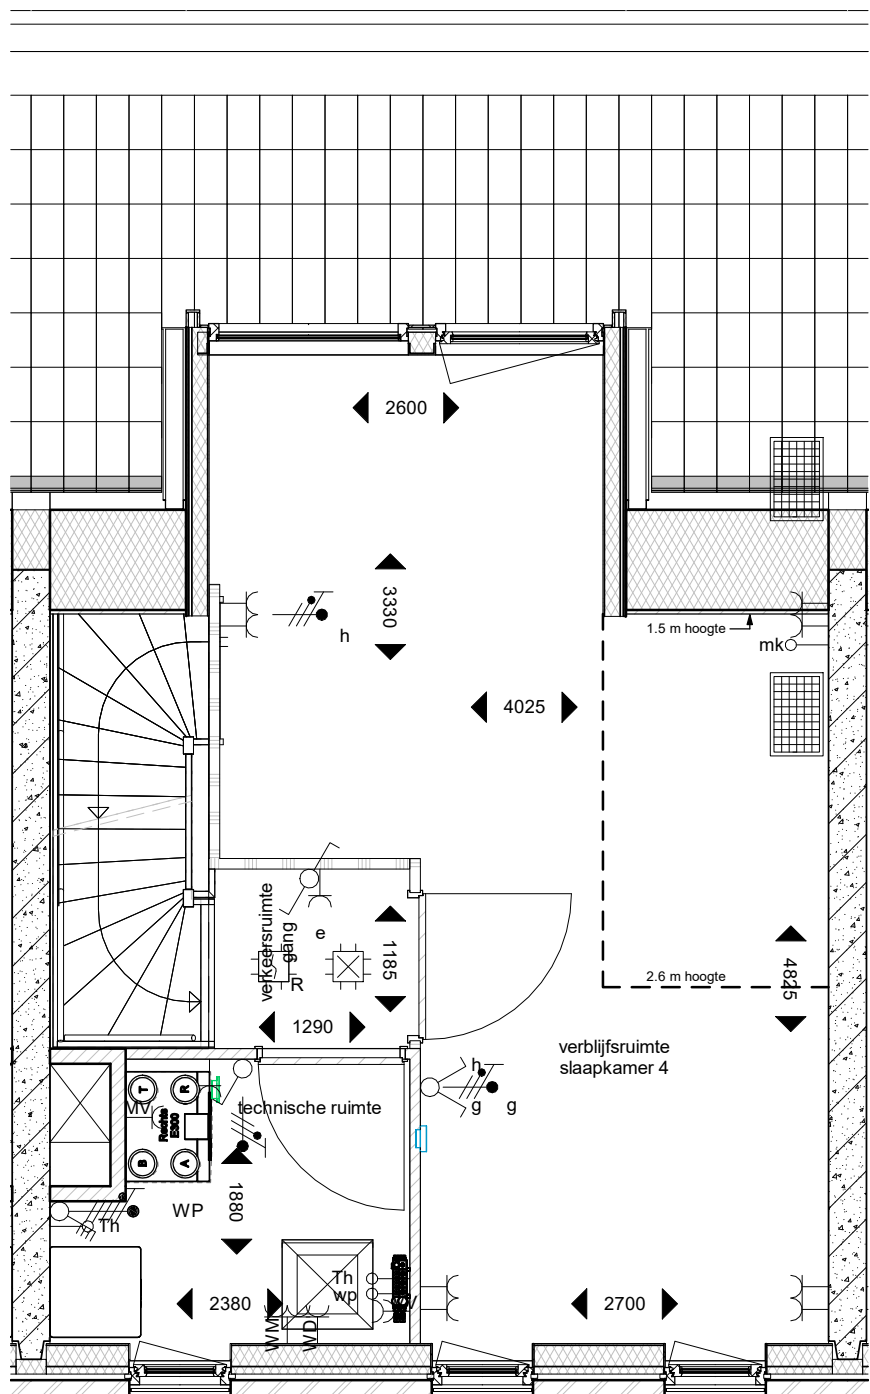

plattegrond; 3e verdieping
schaal 1 : 50


Renvooi

	metselwerk		meterkast
	isolatie		plaatingsruimte wasmachine/-droger
	kalkzandsteen		vloer tegelwerk
	lhwg beborwand		keuken opstelling
	HSB-wand		hemelwaterafvoer / regenput
	metalschuifwand		huisnummersteen + woningtree verlichtingsarmatuur
	gipsbloek		schematische aanduiding woning (gevel / doorsnede)
	woningentree		schematische aanduiding woning (plattegrond)
	zelfsluitend		ventilatie
	30 minuten brandwerend		
	60 minuten brandwerend		


Renvooi Elektra

	Centraalkaas		Enkele wcd met randaarde l.b.v. wasknip		Bedraad aansluitpunt CAI
	Lichtaansluitpunt buiten geschakeld door bu		Enkele wcd met randaarde l.b.v. wasknip		Loze leiding uit meterkast
	Centraal aansluitpunt onder lichtaansluitpunt		Enkele wcd met randaarde l.b.v. MV-Box		Schel. aangesloten op bedrukker in meterkast
	Lichtaansluitpunt wand badkamer geschakeld code 2		Enkele wcd met randaarde l.b.v. Verwarmingverdelers		Intercombestel Vercoma BeoView
	Lichtaansluitpunt		Perfor. wcd l.b.v. Koken-220V		Bedrukker Rond
	Enkeelpolige schakelaar		Loze leiding l.b.v. Oven		- Leiding l.b.v. Thermostaat (boven schakelaar)
	Wisselschakelaar		Loze leiding l.b.v. Vaatwasser		- Leiding l.b.v. Thermostaat (nabij verwarmingsverdelers in warme kast)
	Serieschakelaar		Loze leiding l.b.v. Boiler		Bedrade leiding l.b.v. COV sensor woonkamer 230V
	Combinatie (schakelaar en wcd onder 2-voudig raam)		Enkele wcd met randaarde l.b.v. Droger		Impulsschakelaar in keuken 4x0.8 Jung 534EU in 3v raam met wcd
	Enkele wcd met randaarde		Enkele wcd met randaarde l.b.v. Wasmachine		
	Dubbele wcd met randaarde, horizontale montage		Enkele wcd l.b.v. Elektrische radiator		
	Enkele wcd met randaarde spatwaterdicht		Dubbele wcd met randaarde opbouw l.b.v. Stadsverwarming		
	Dubbele wcd met randaarde opbouw meterkast 3611 doos		Rookmelder		
	Groepenvendeelkast		Centraldoos l.b.v. Rookmelder, verzamelpunt Thermostaat		Aardmat, douche


* Alle bergingen zijn voorzien van een wandcontactdoos.

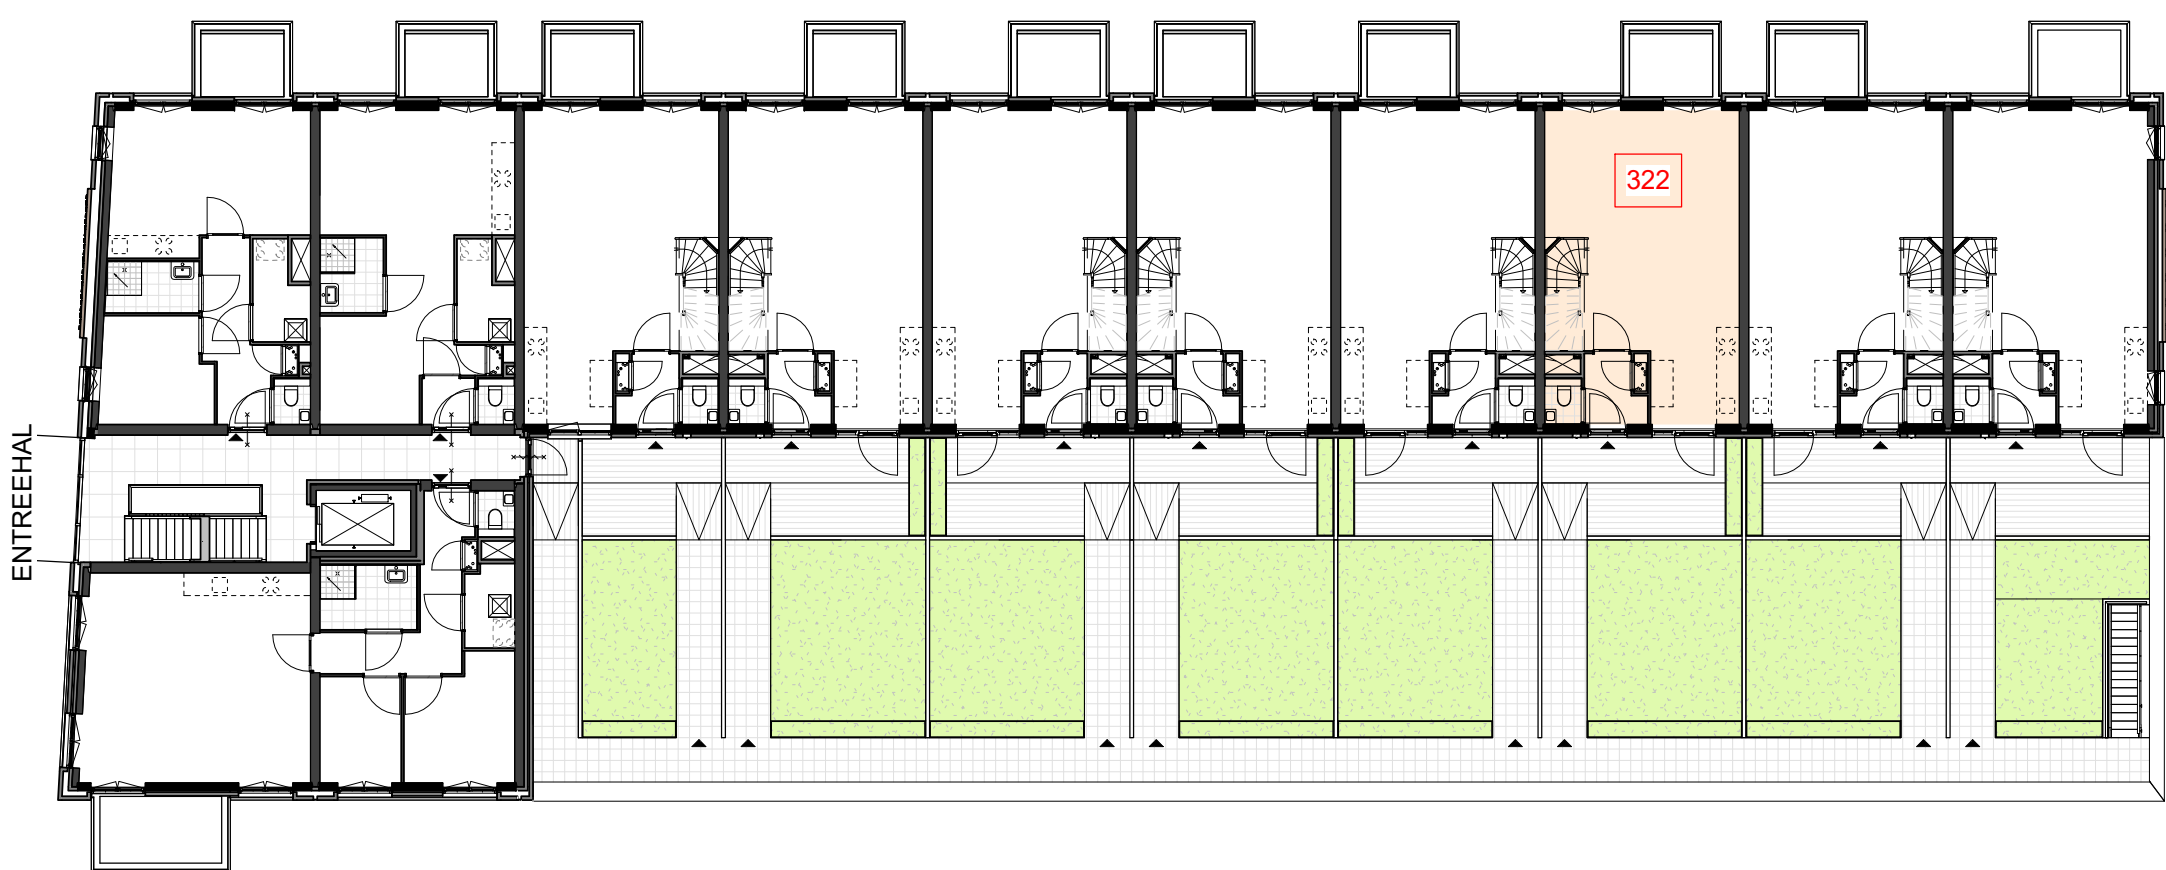


1e verdieping, Gebouw 3
schaal 1 : 200

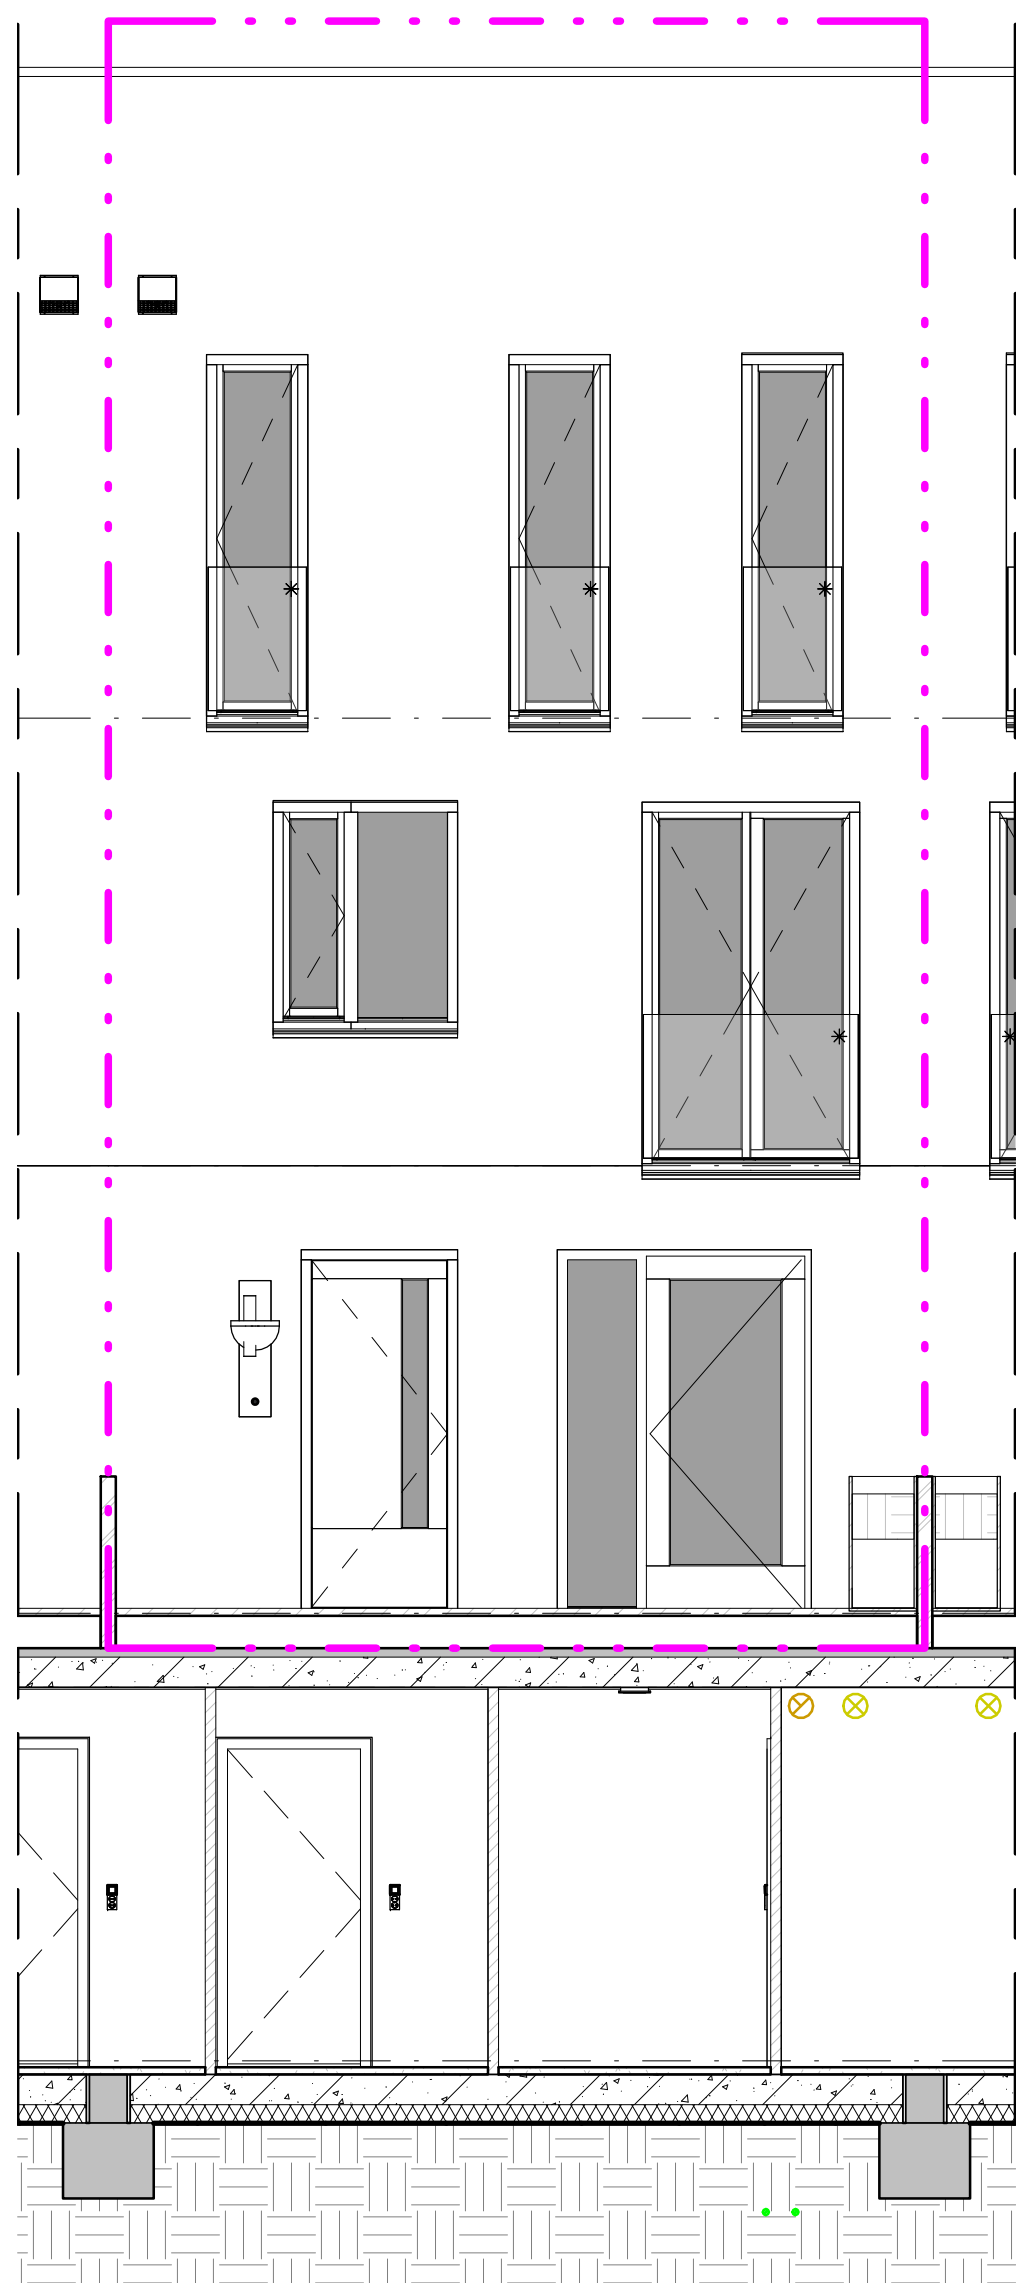


Zuidgevel
schaal 1 : 50

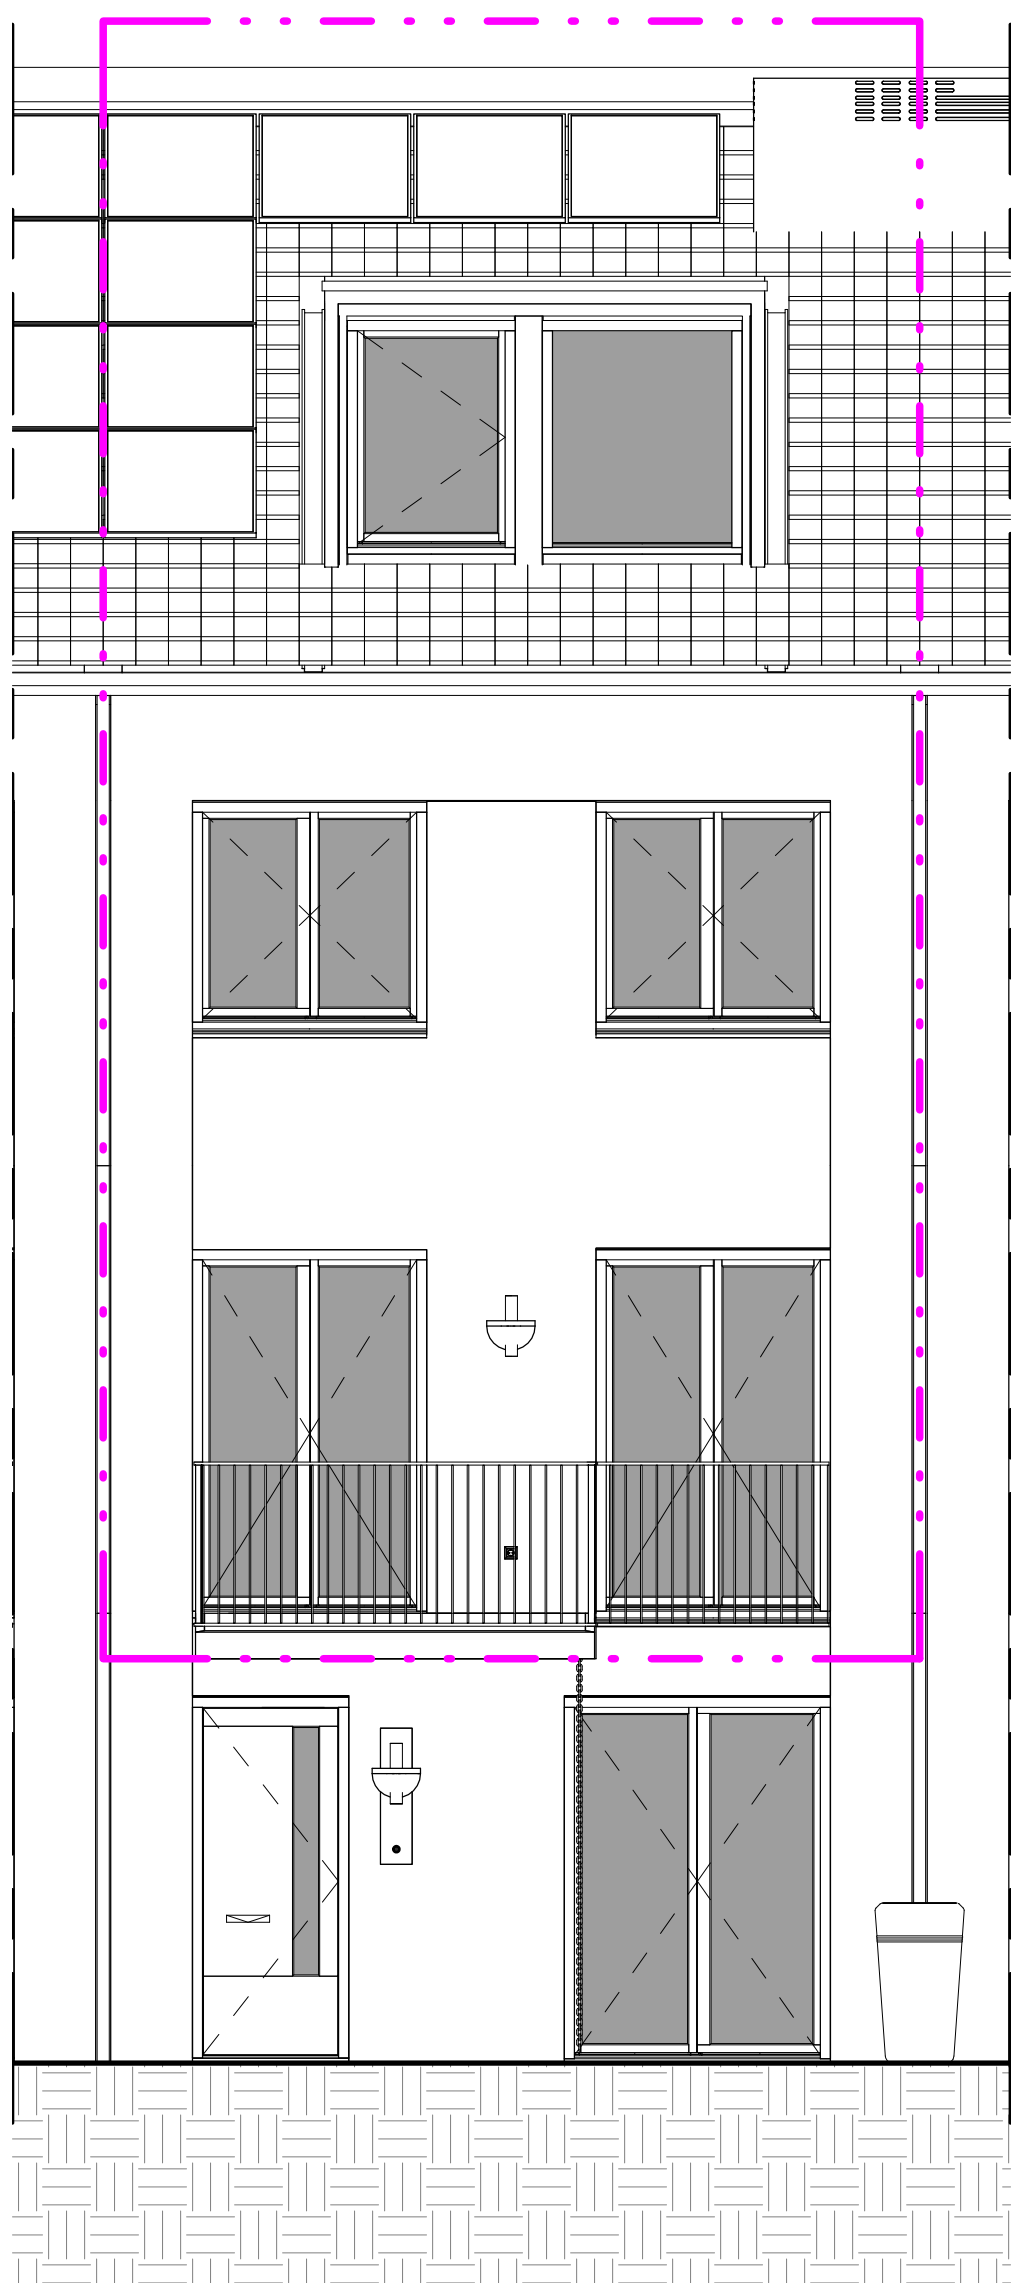

Noordgevel
schaal 1 : 50

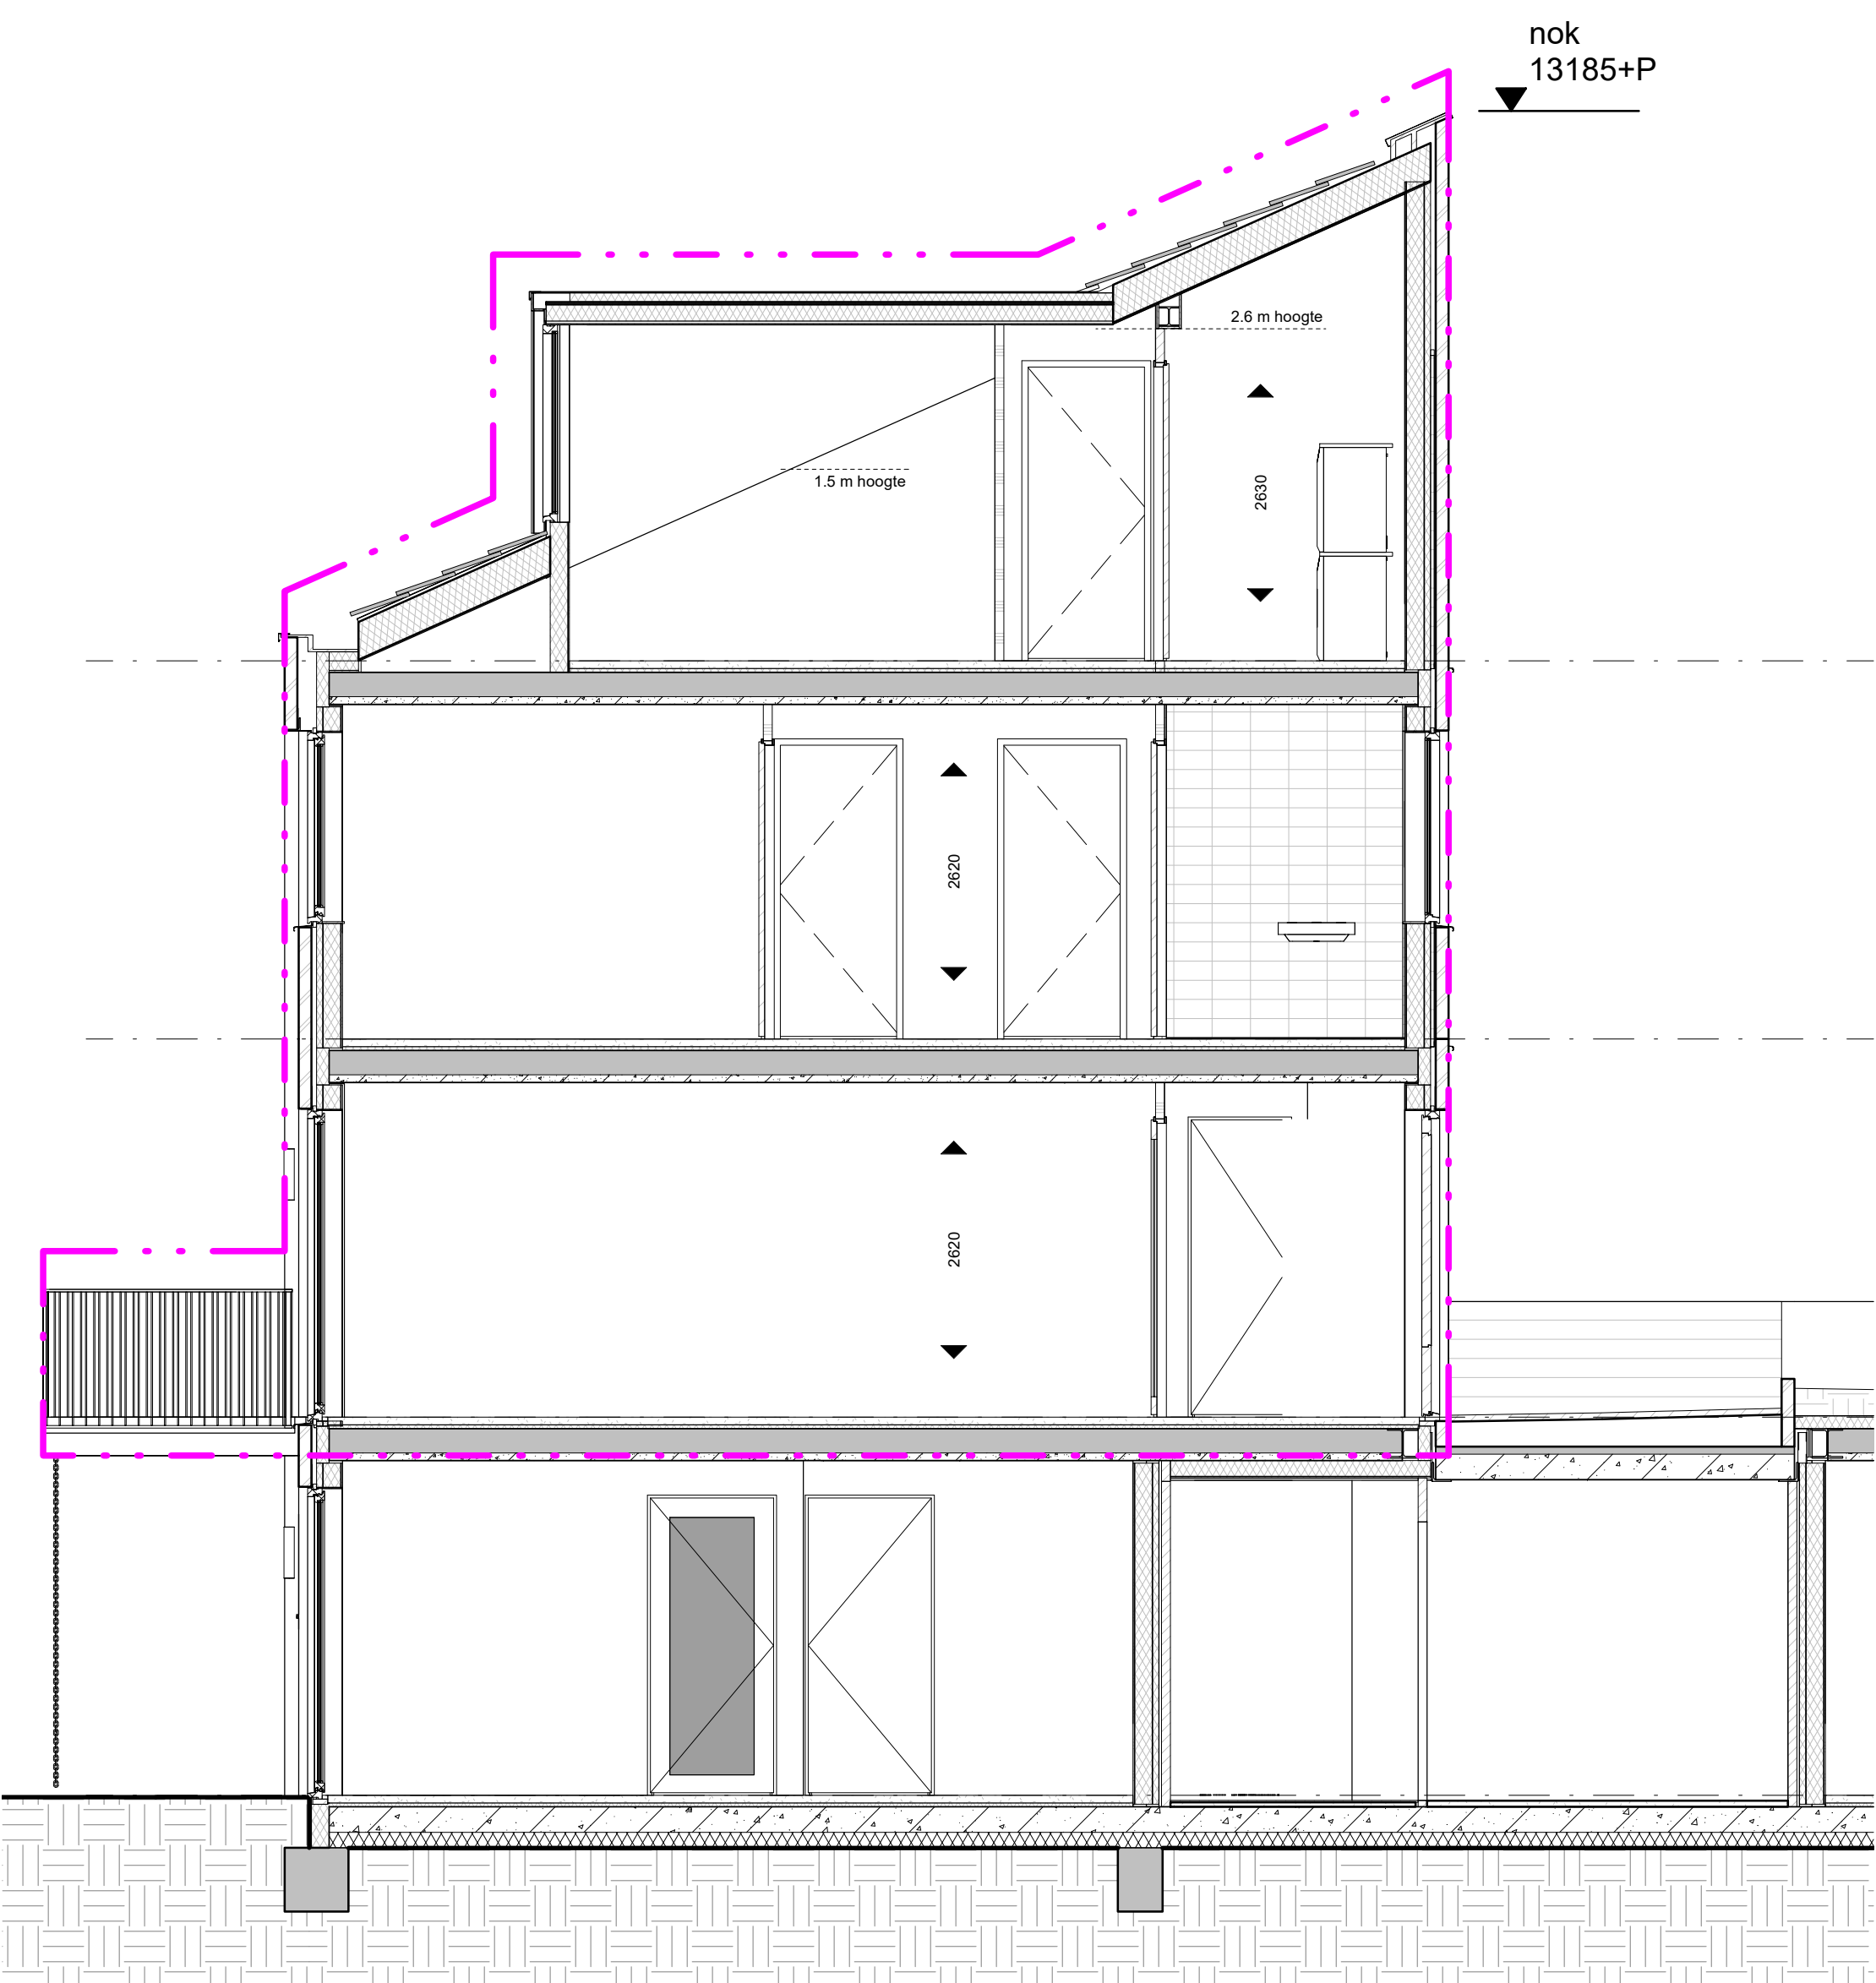

Doorsnede
schaal 1 : 50

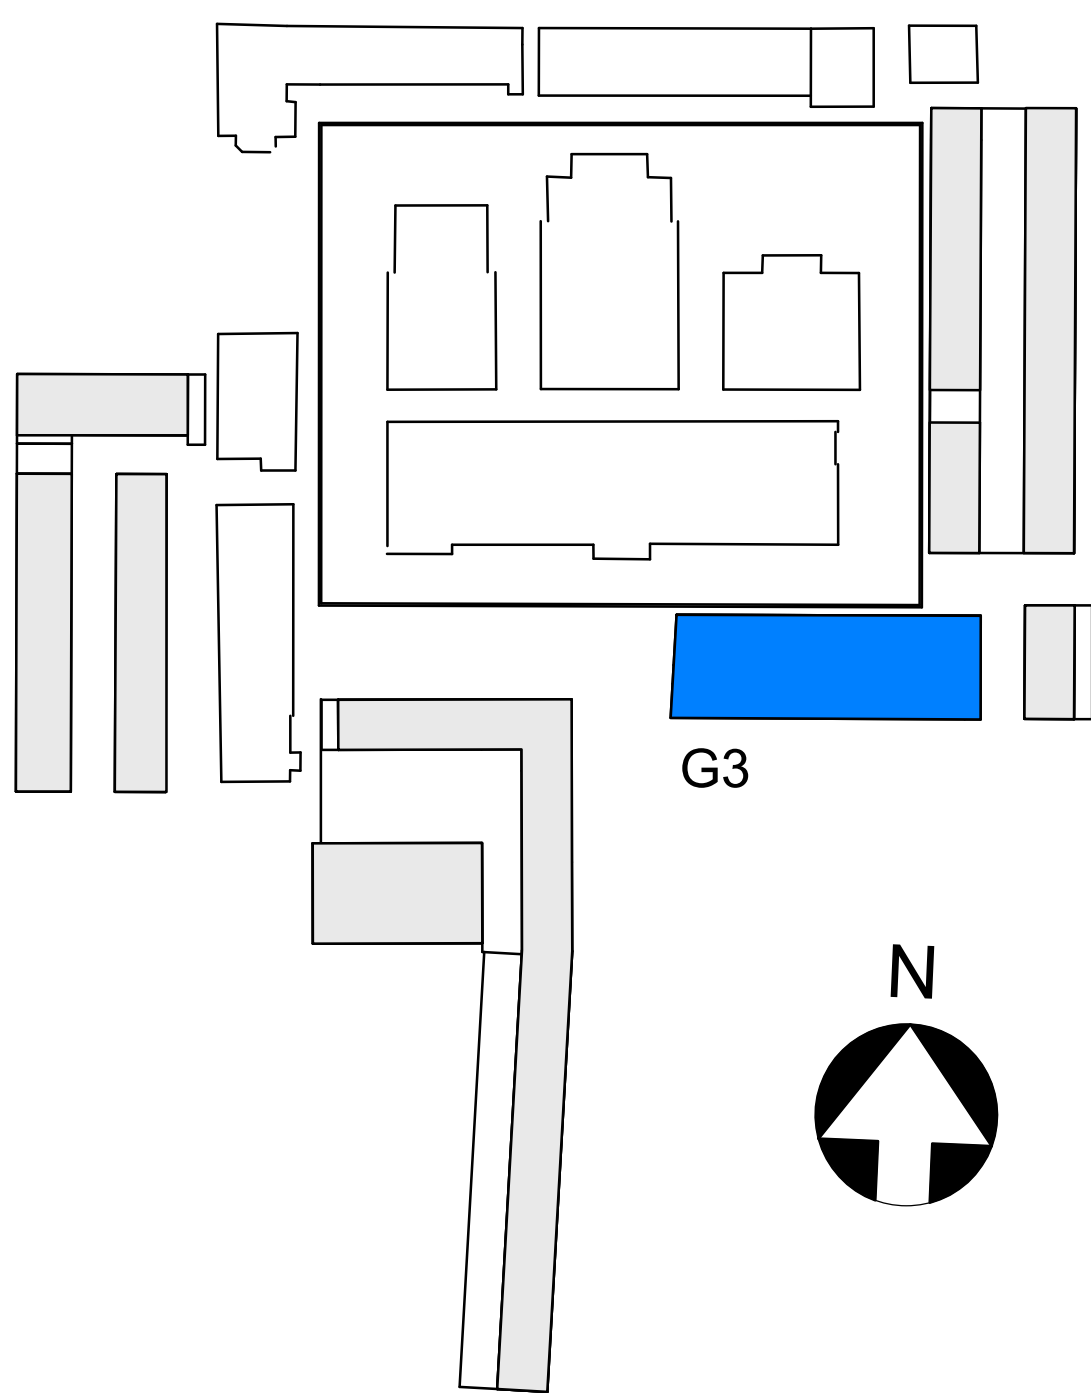

• MAATVOERING CA MATEN
• VOOR POSITIE BUITENBERGING
ZIE OVERZICHTSTEKENING G3A (BEGANEGROND)

BOUWNUMMER 322

KOPERSCONTRACTTEKENING

Ontwikkelcombinatie: BPD - De Nijls B.V.
Contractpartij: De Nijls B.V.








Slachthuisdistrict, Haarlem
(fase 1)

BOUWNUMMER_322
type 3F-sp
Gebouw 3

Cie.




**VAN OMMEREN
ARCHITECTEN**

Aanpak		Datum	
opdrachtgever			
project			
formaat A0	1:50 / 1:200	05-11-2020	definitief
schaal		datum	status
VK G3 322		tekeningsnummer	

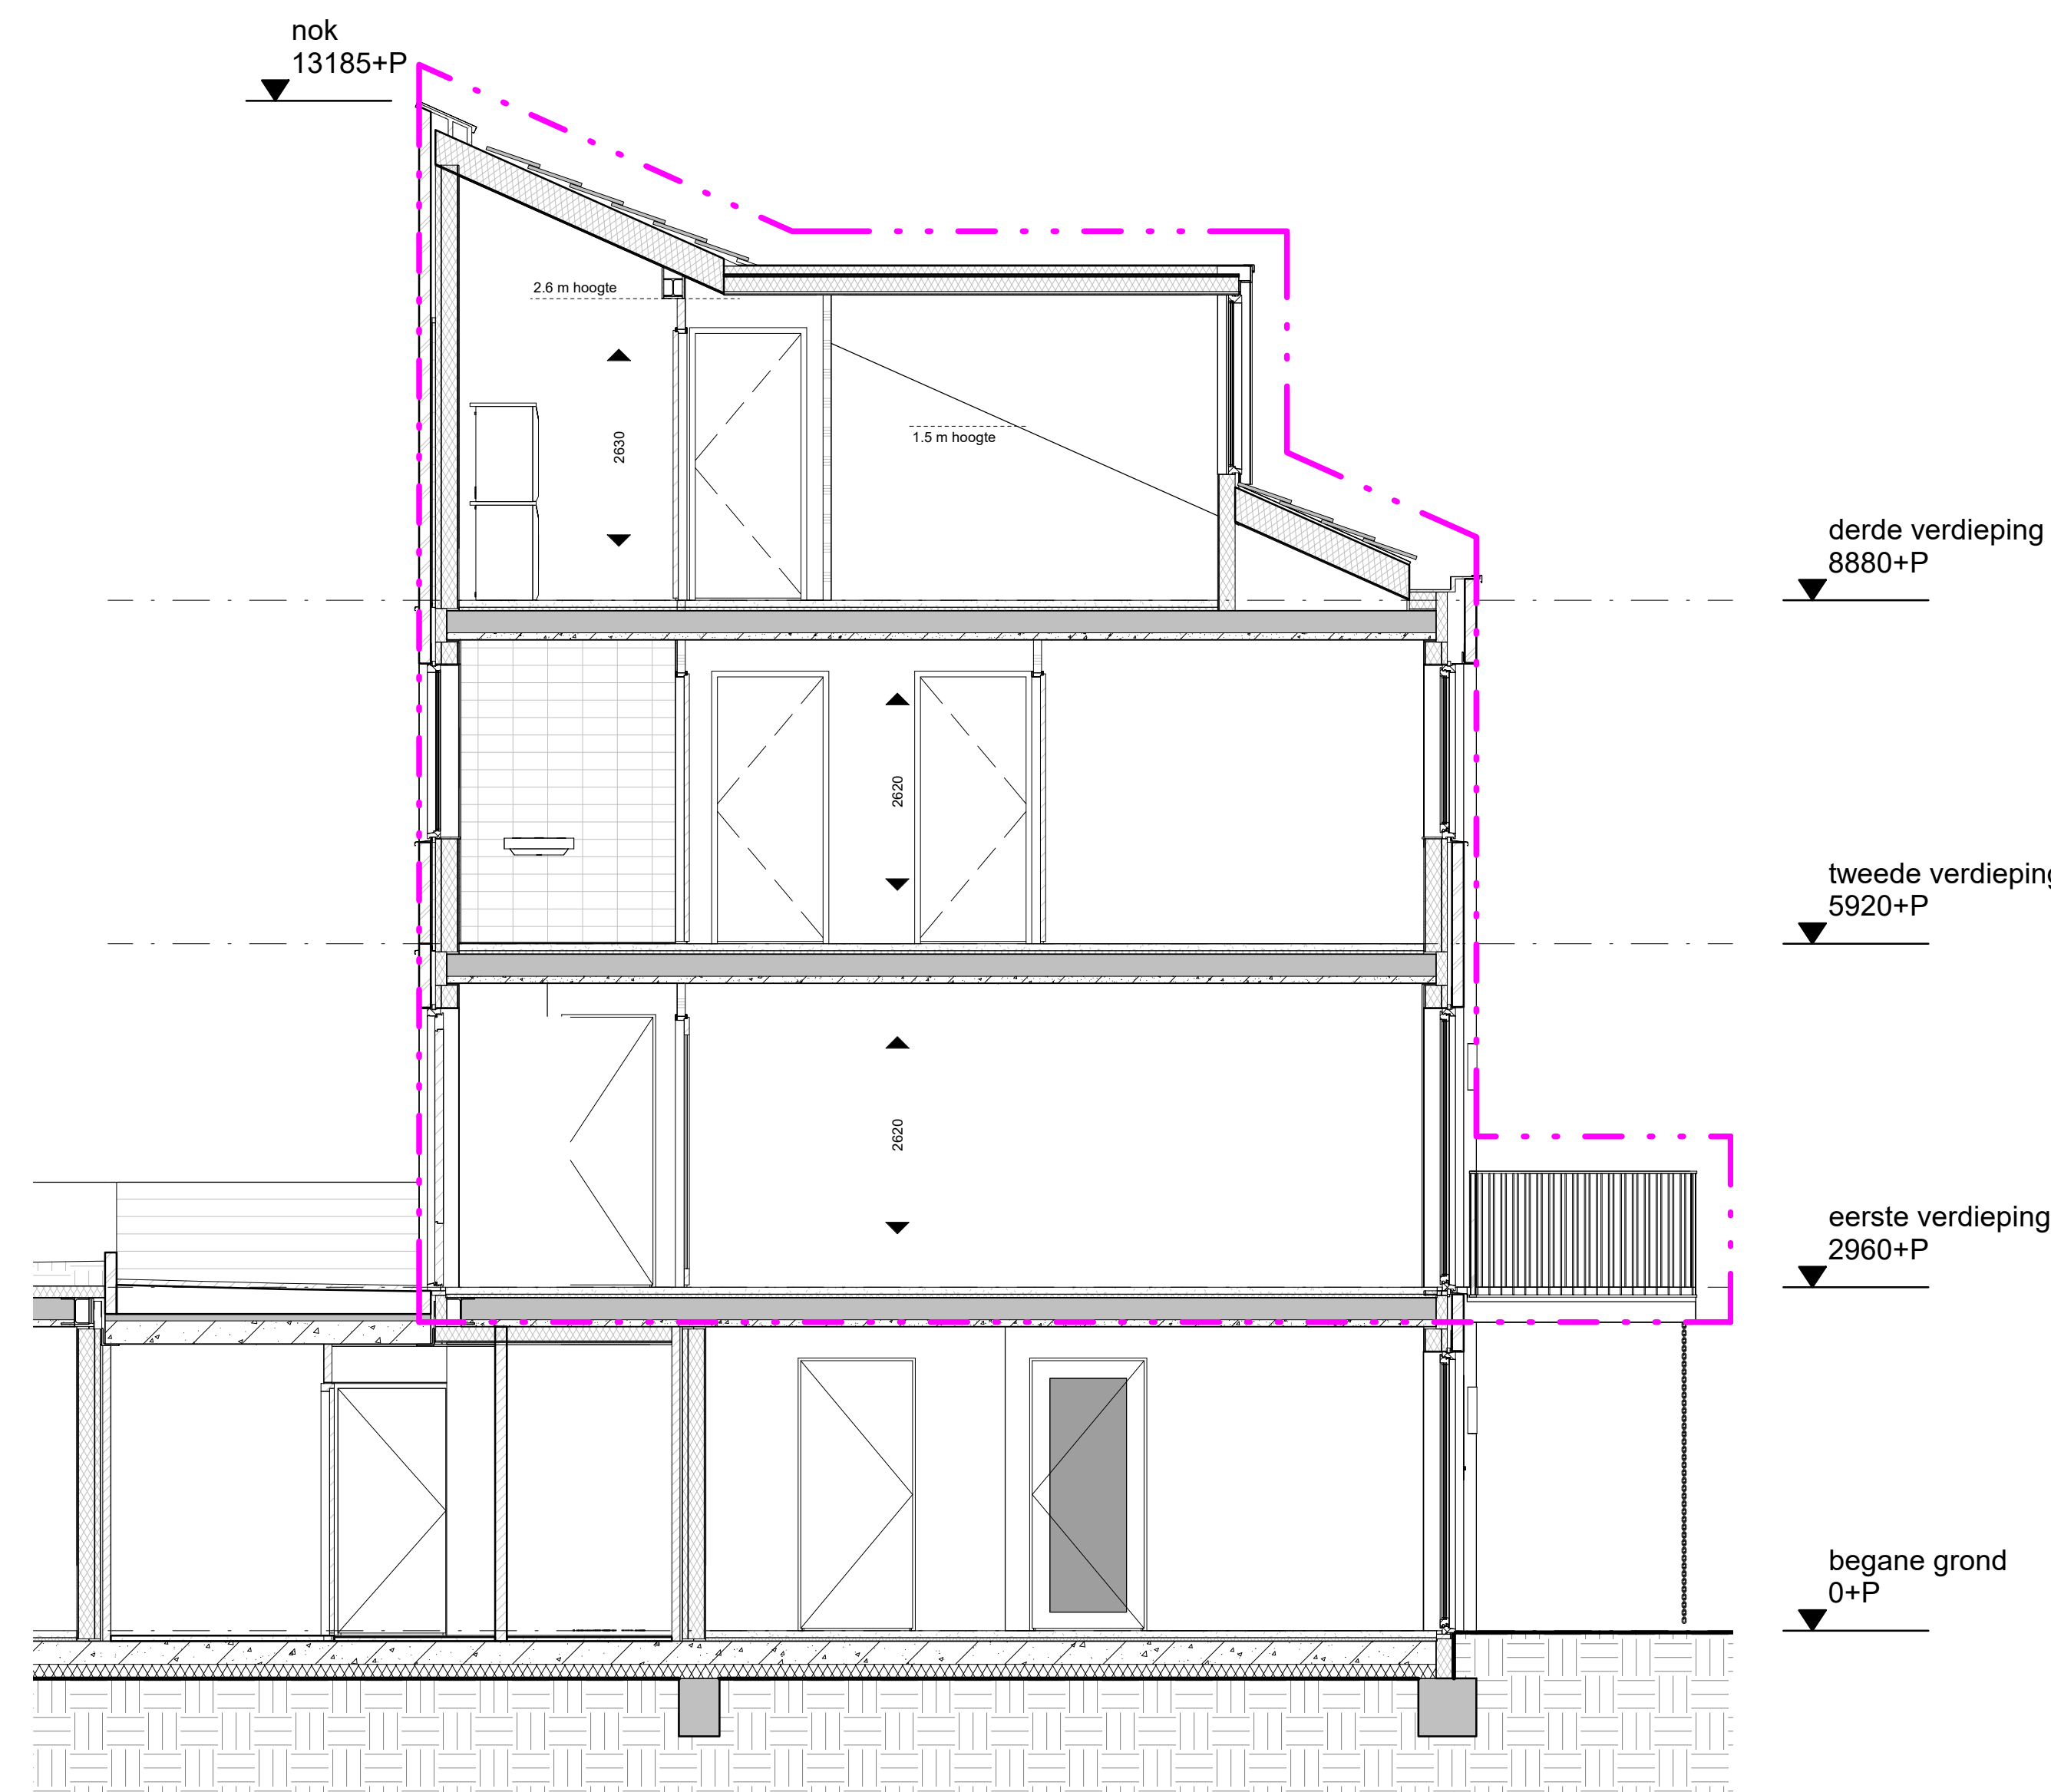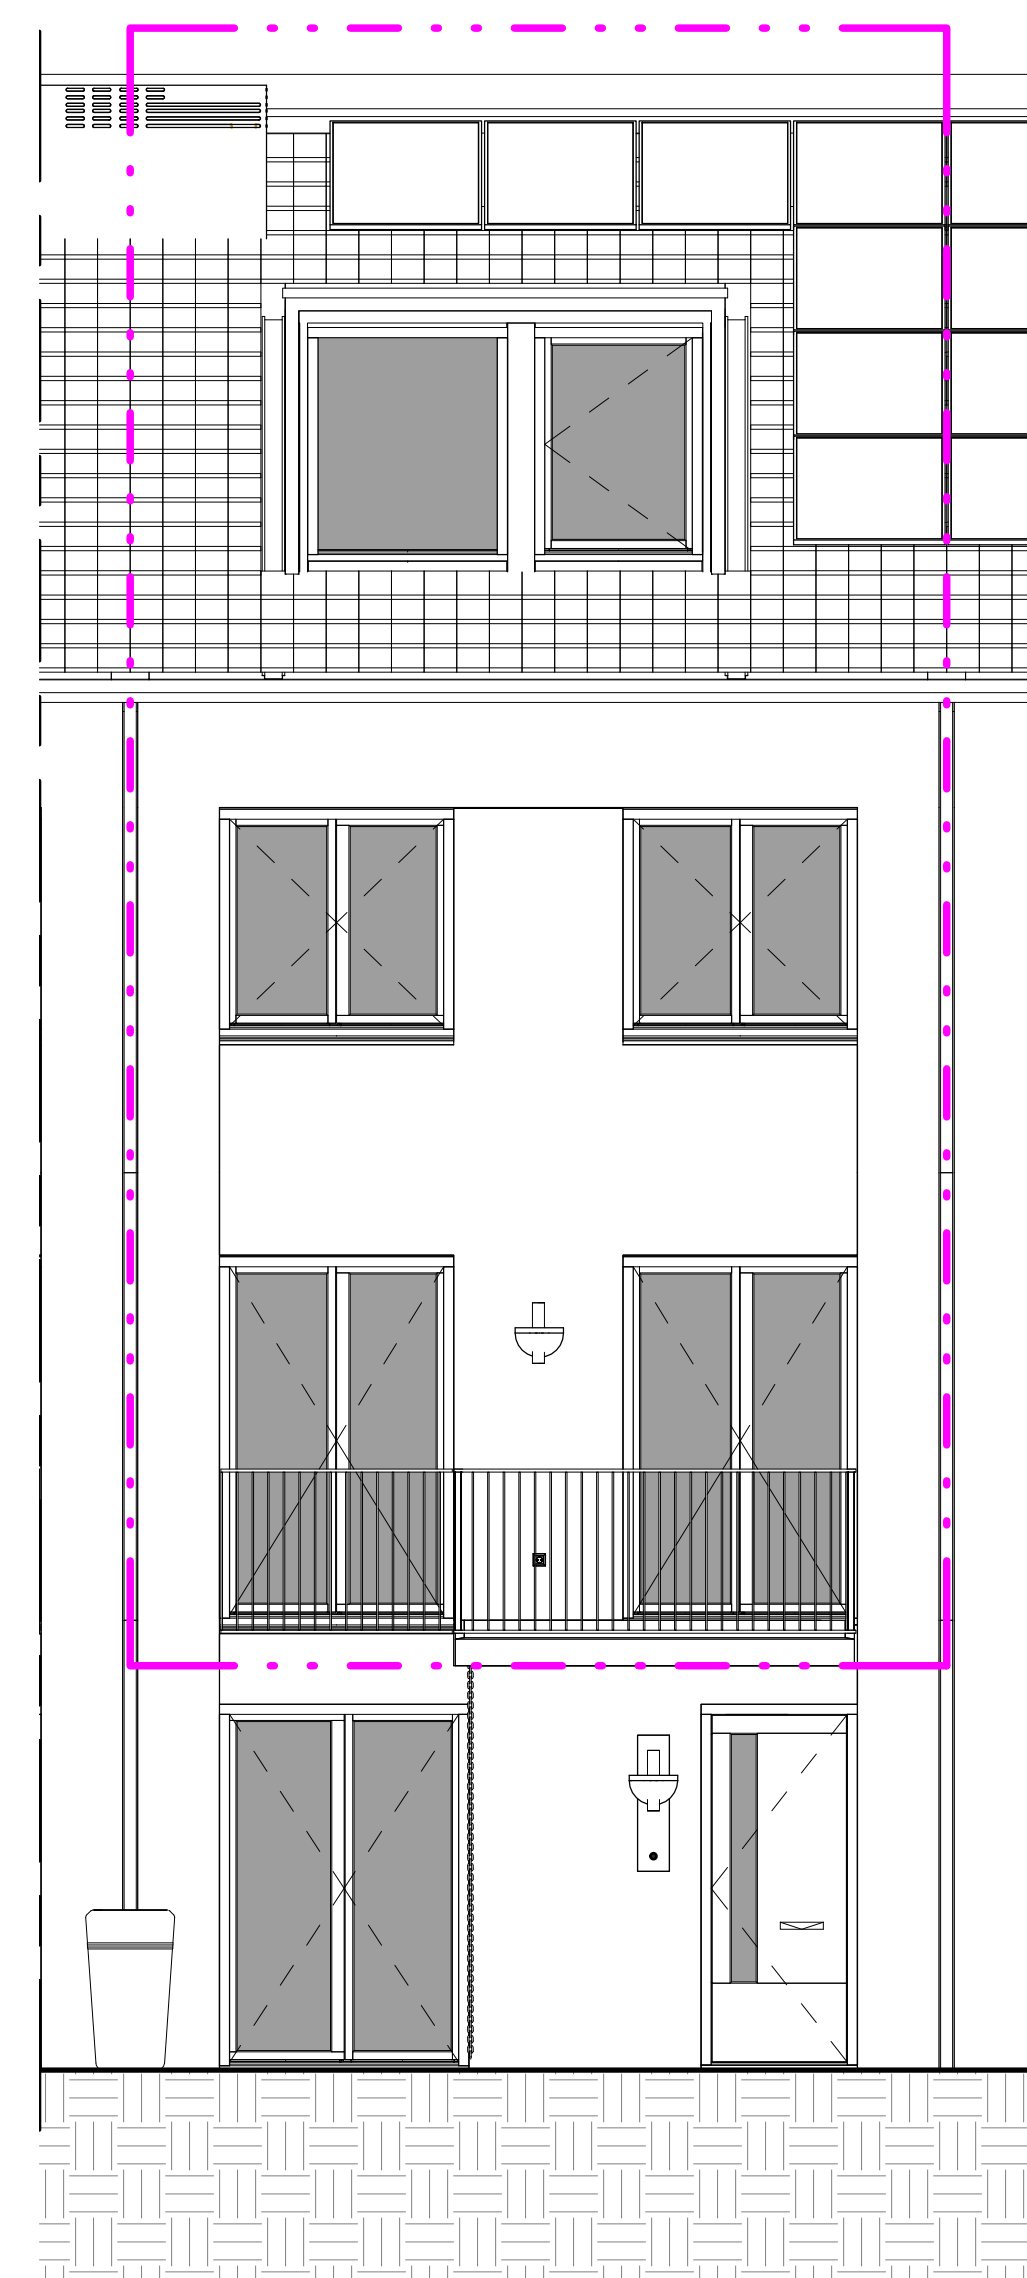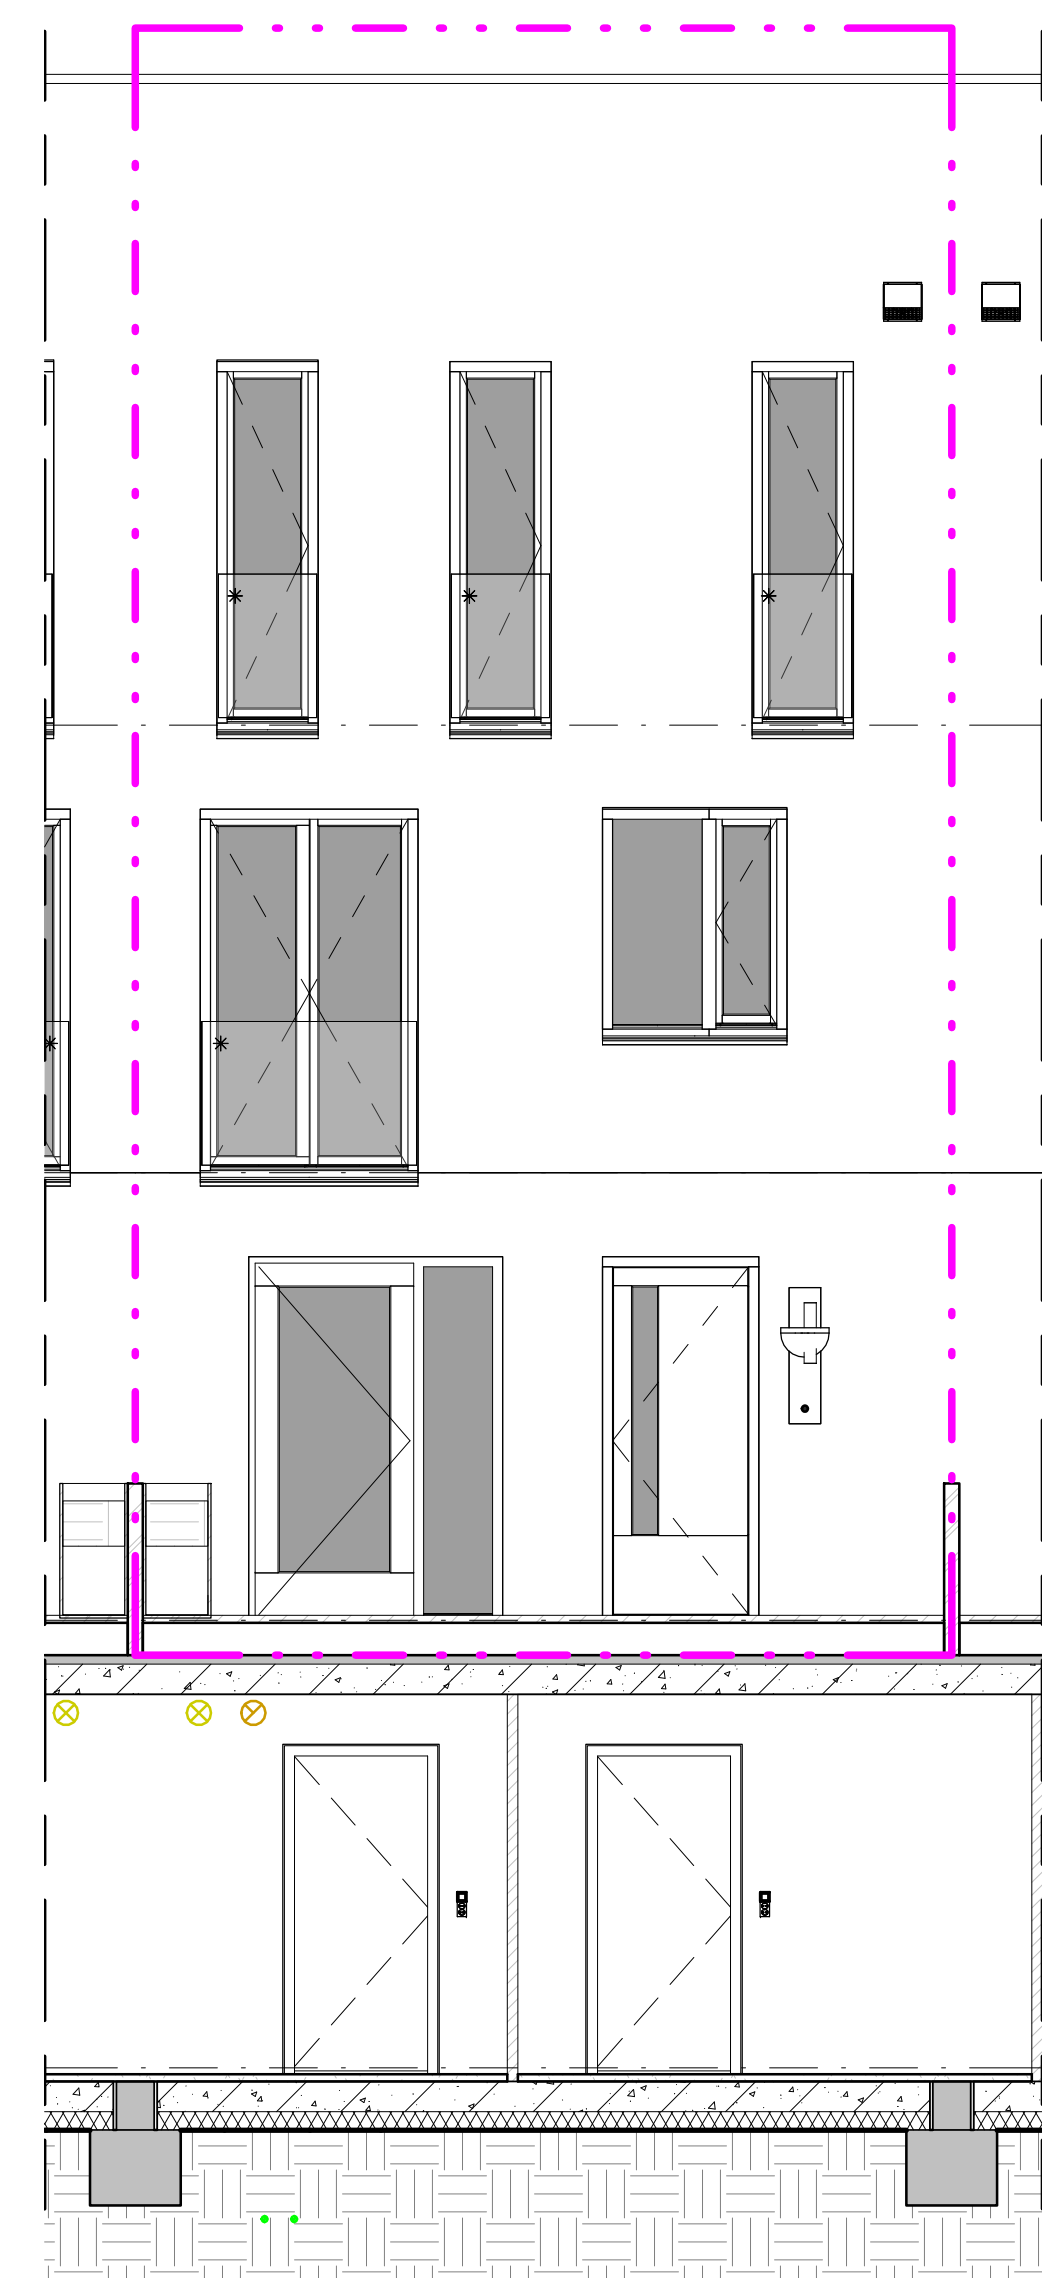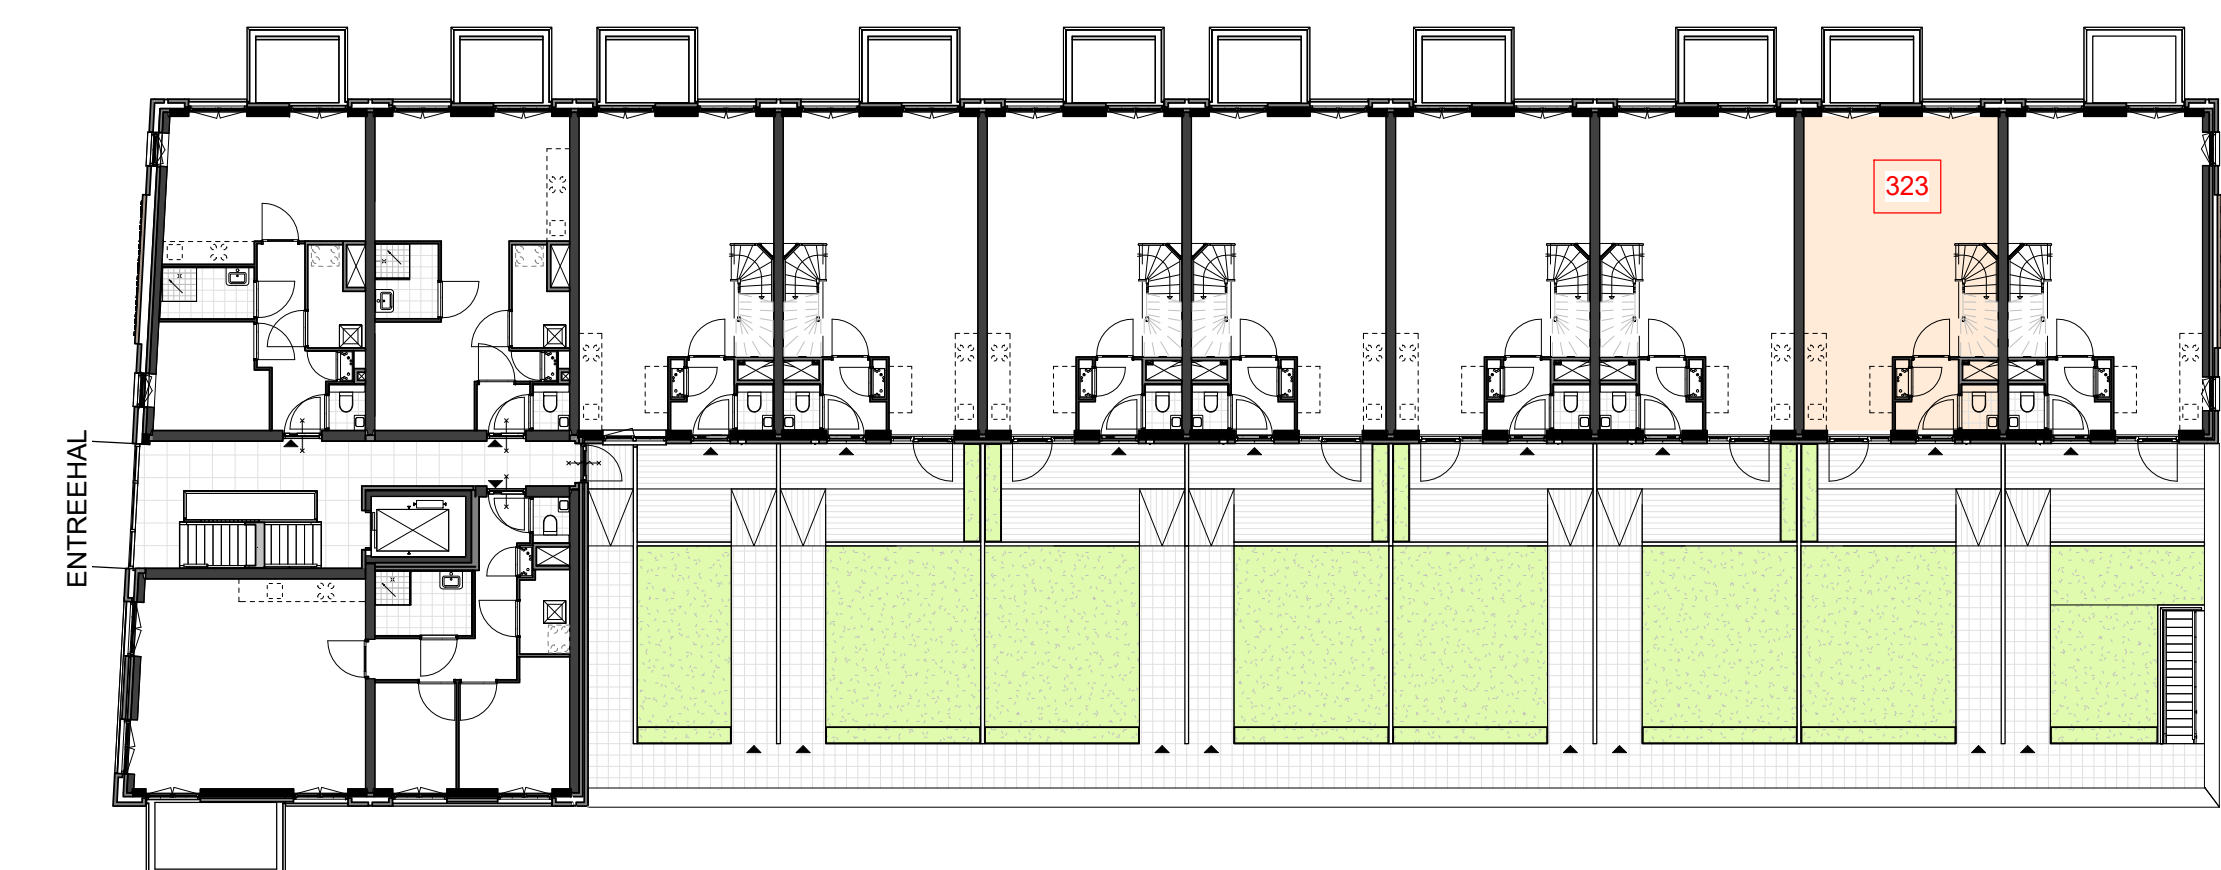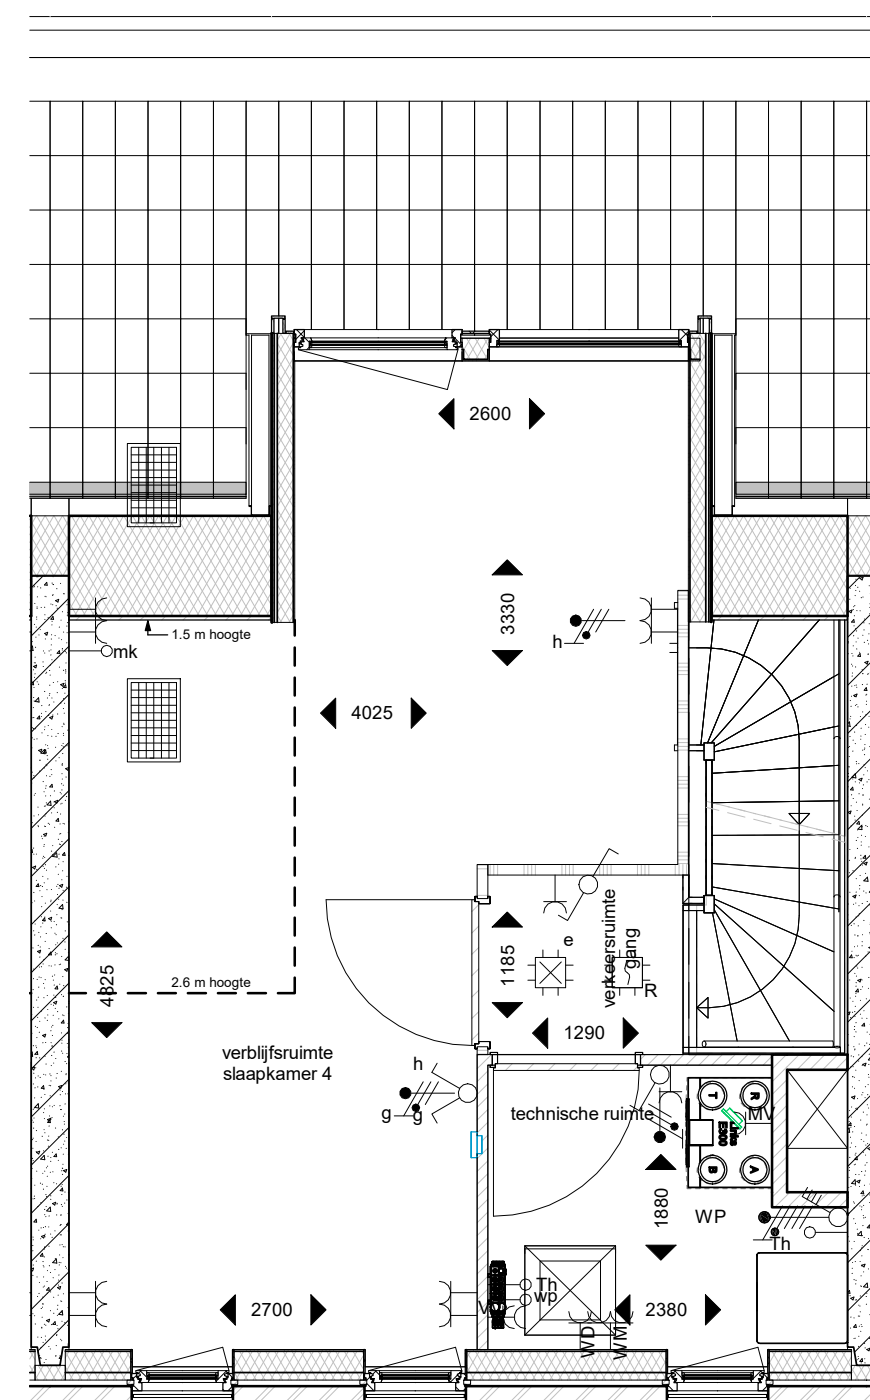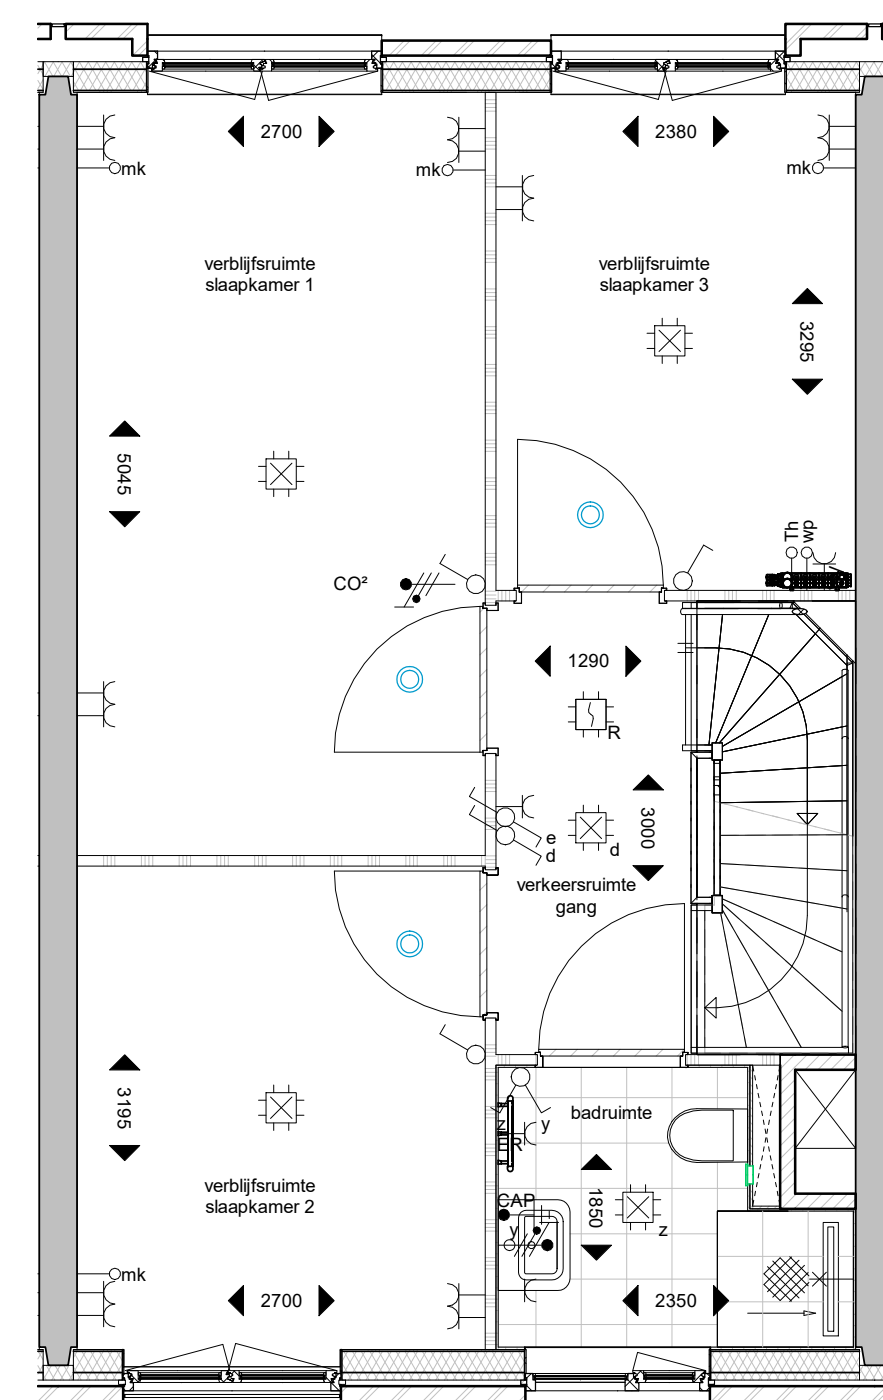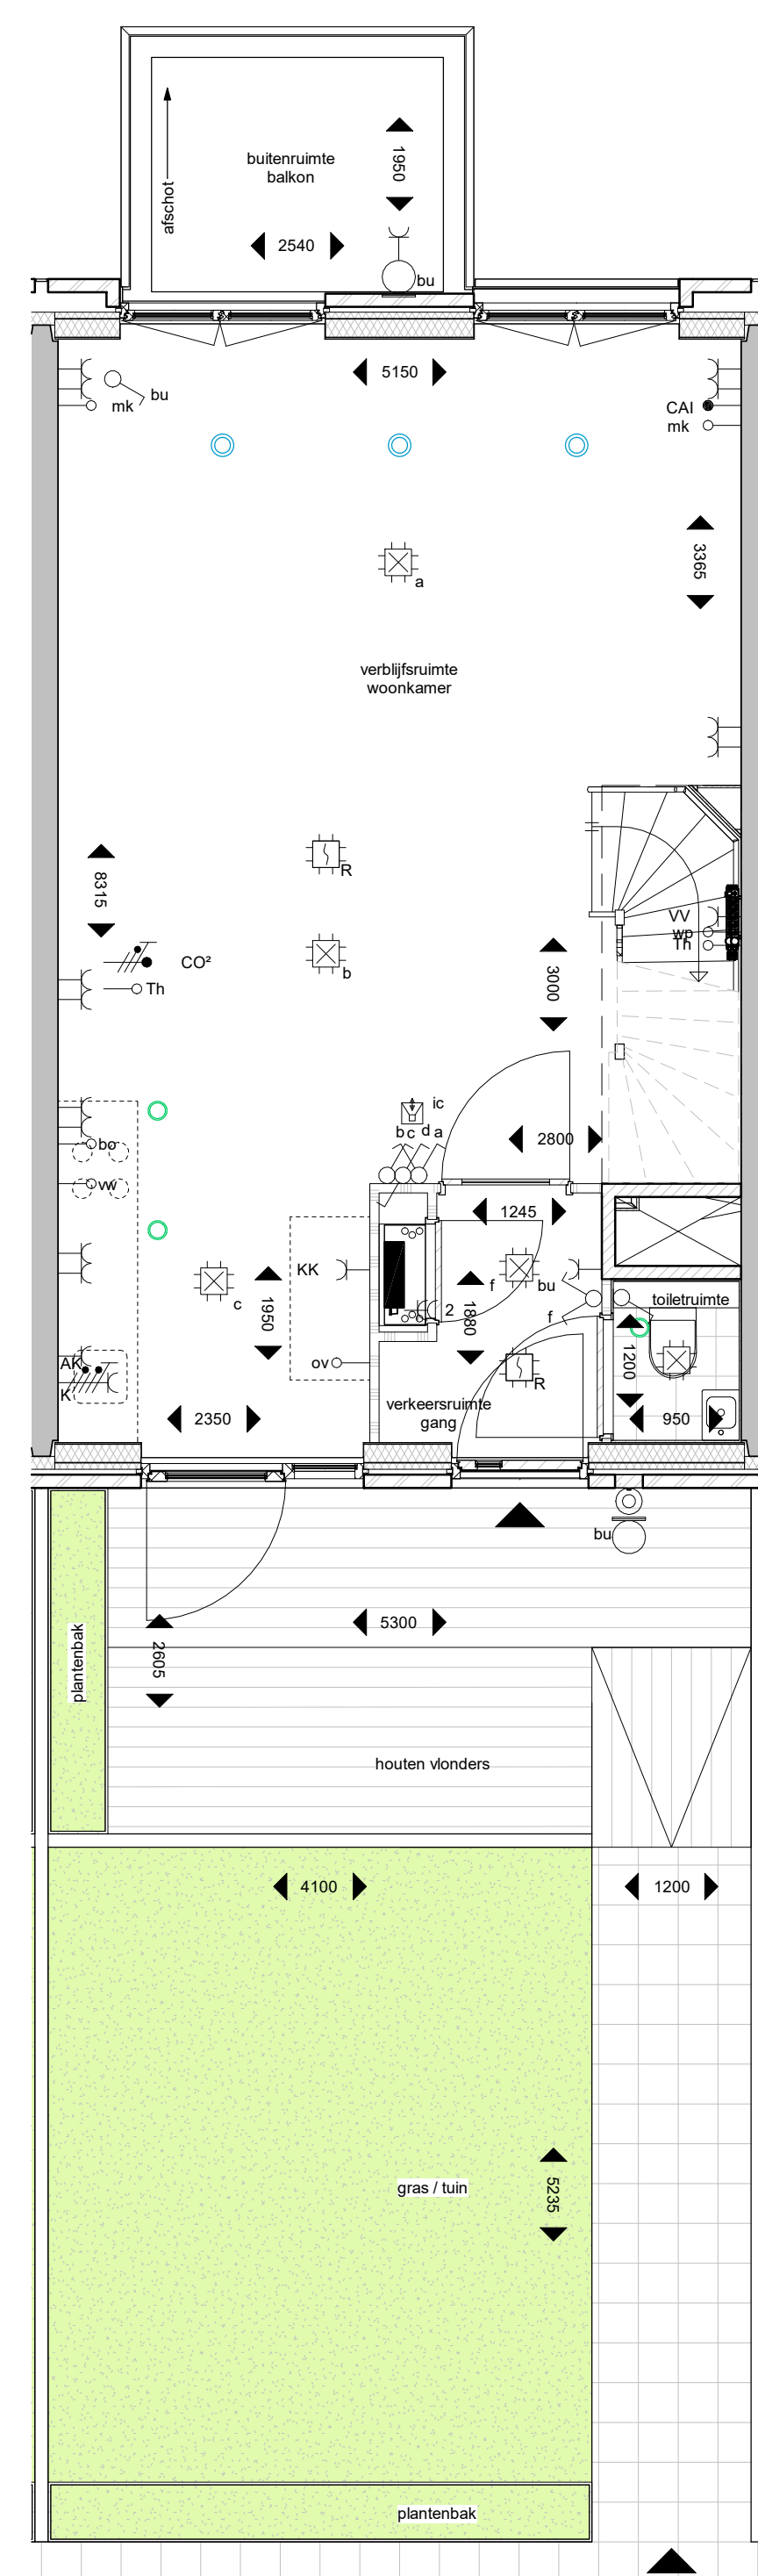


Renvooi

 metselwerk
 isolatie
 kalkzandsteen
 rugg betonwand
 HSB-wand
 metaalstudwand
 gipsblok
 woningentree
 zeffslutend
 30 minuten brandwerend
 60 minuten brandwerend

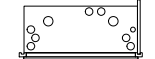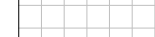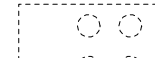 prefab
 meterkast
 platingrante wasmachine/- droger
 vloer tegelwerk
 keuken opstelling
 hemelwaterafvoer / regenput
 huisnummersteen
 + woningentree verlichtingsarmatuur
 schematische aanduiding woning (gevel / doorsnede)
 schematische aanduiding woning (plattegrond)
 ventilatie

Renvooi Elektra		Specifieke wcd's aansluitpunten	
	Centraaldoos		Enkele wcd met randdaube t.b.v. waserup
	Lichtaansluitpunt buiten geschiedt door bv		Enkele wcd met randdaube t.b.v. koelkast
	Centraal aardpunt, onder loofaansluitpunt		Enkele wcd met randdaube t.b.v. MV-doos
	Lichtaansluitpunt wed badkamer geschiedt code 2		Enkele wcd met randdaube t.b.v. Verwarmingseleider
	Lichtaansluitpunt		Perlies wcd t.b.v. Koken2230V
	Eenklapsige schakelaar		Loze leiding t.b.v. Oven
	Wisselschakelaar		Loze leiding t.b.v. Vaatwasser
	Wisselschakelaar		Loze leiding t.b.v. Boiler
	Combinatie (schakelaar en wcd of 2-voedig raam)		Enkele wcd met randdaube t.b.v. Droger
	Dubbele wcd met randdaube, horizontale montage		Enkele wcd met randdaube t.b.v. Wasmachine
	Dubbele wcd met randdaube schakelstijp		Enkele wcd t.b.v. Elektrische radiator
	Dubbele wcd met randdaube opbouw metaal 3611 doos		Dubbele wcd met randdaube opbouw t.b.v. Glaswasser
	Groepenvertoelicht		Rookmelder
	Aste geyngert voor zoon van centraal doos		Centraaldoos t.b.v. Rookmelder, centraal doos t.b.v. Rookmelder
			Bedraad aansluitpunt CAI
			Loze leiding wcd metaal
			Schei, aansluiting op bedrader in metaal
			Intercomente Vercoma BeView
			Beldscherm Rond
			- Leiding t.b.v. Thermostaat (boven schakelaar)
			- Leiding t.b.v. Thermostaat nabij Verwarmingseleider in warme kast
			Bedrade leiding t.b.v. CO² sensor wasmachine 230V
			Impulschakelaar in keuken 408 Jug met randdaube in 3v raam met wcd
			
			Aandacht, doube

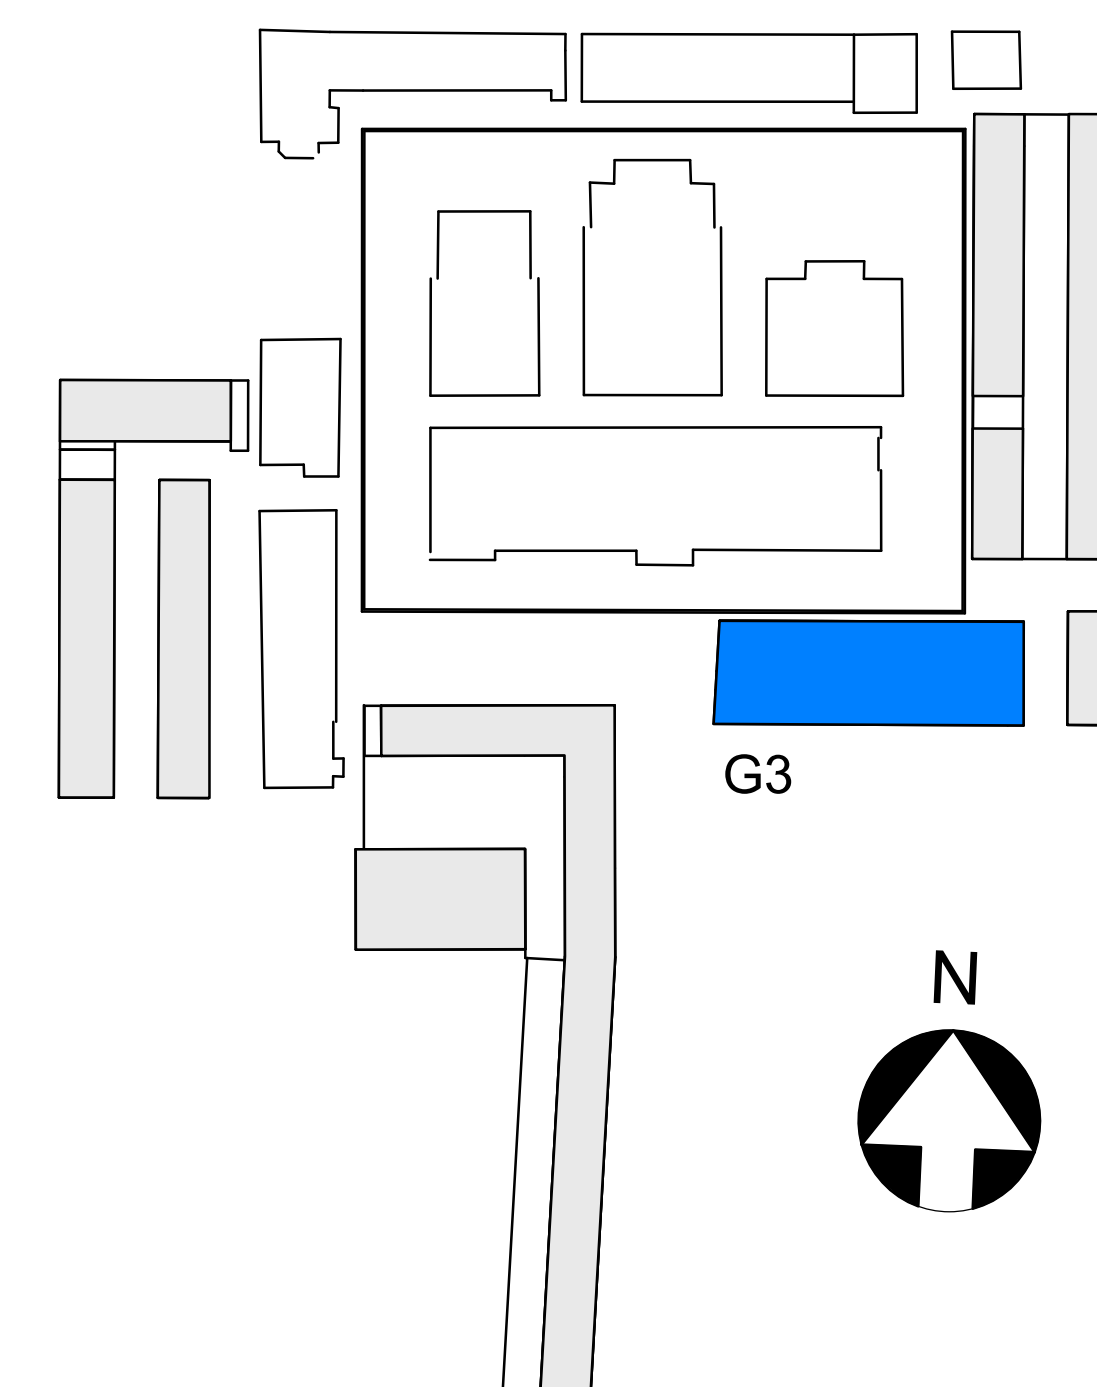

- MAATVOERING CA MATEN
- VOOR POSITIE **BUITENBERGING**
ZIE OVERZICHTSTEKENING G3A (BEGANEGROND)

BOUWNUMMER_323

KOPERSCONTRACTTEKENING

Ontwikkelcombinatie: BPD - De Nijs B.V.
Contractpartij: De Nijs B.V.


Slachthuisdistrict, Haarlem
(fase 1)

BOUWNUMMER_323
type 3F
Gebouw 3


Cie.

VAN OMMEREN
ARCHITECTEN


afgeleverd op	datum	
formaat: A0		
1:50 / 1:200	05-11-2020	definitief
schaal	datum	status
VK G3 323 fase bouwfase tekeningnummer		

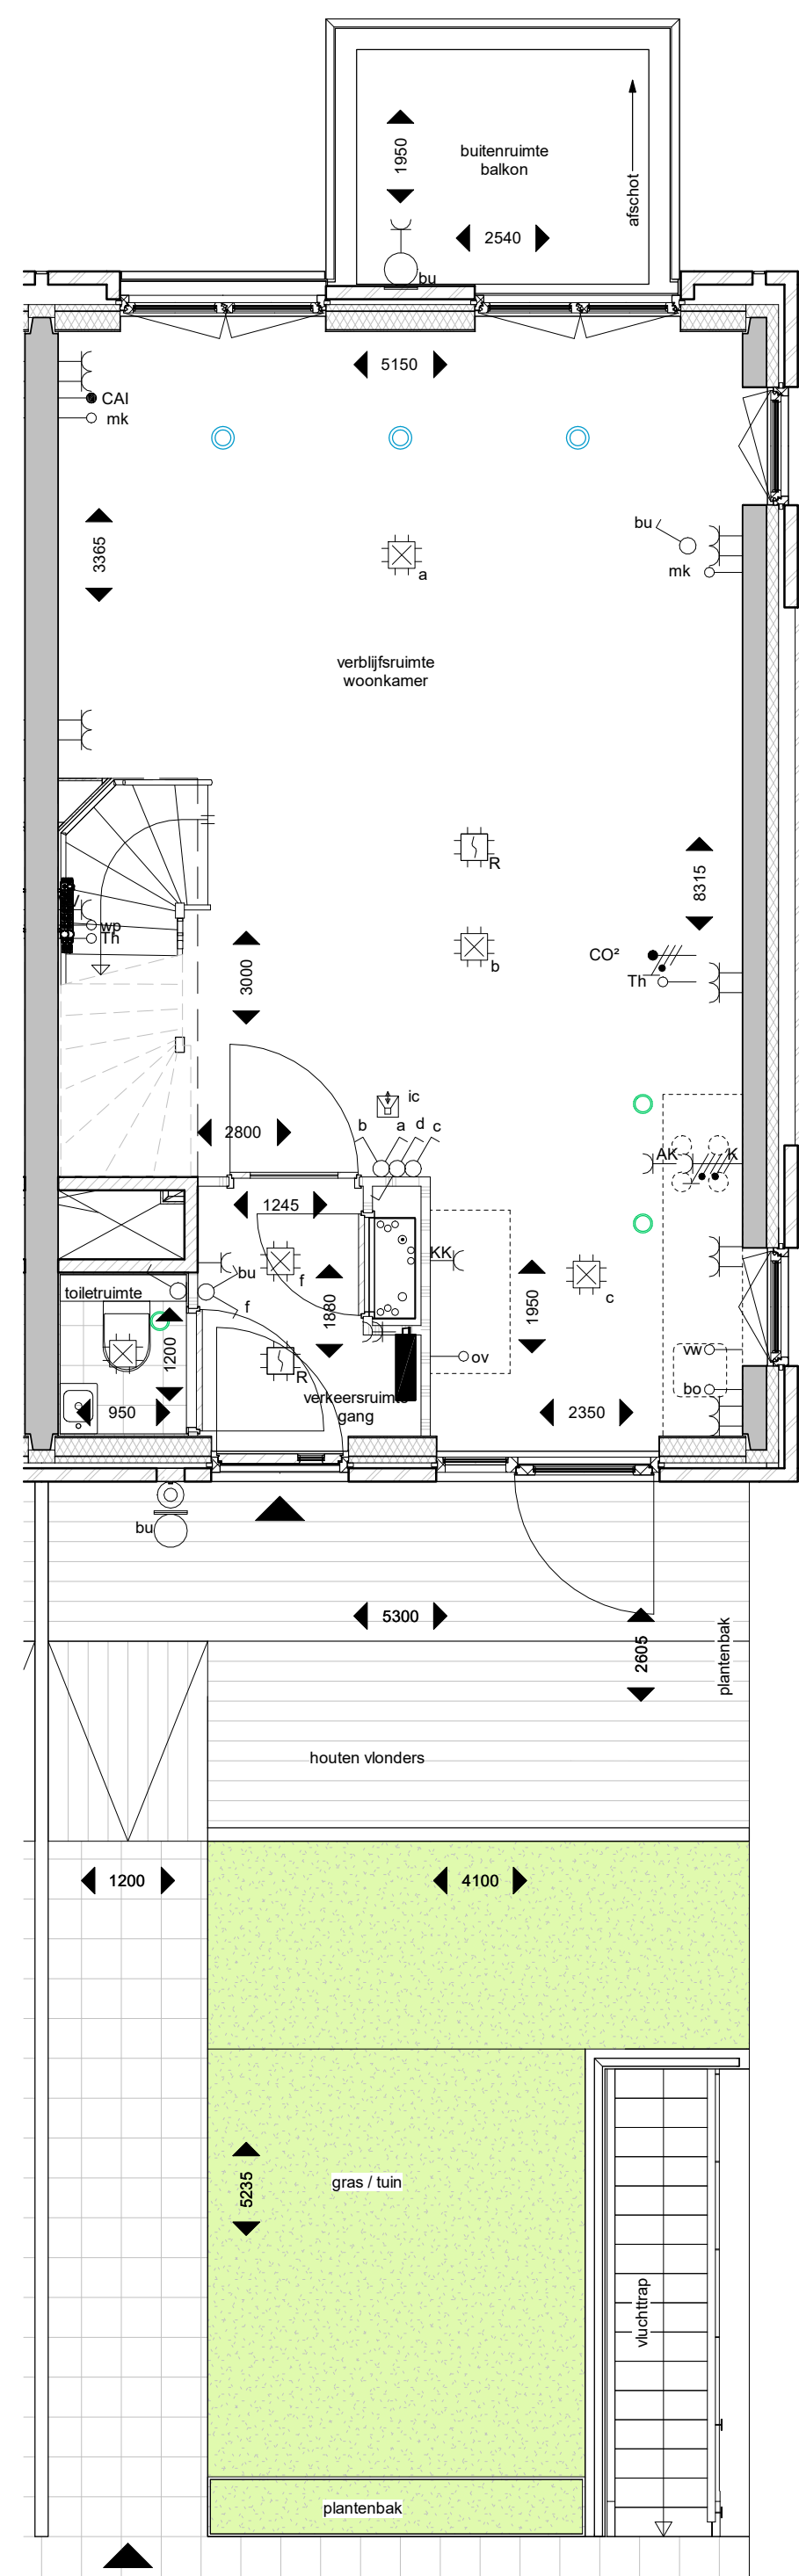


plattegrond; 1e verdieping
schaal 1 : 50

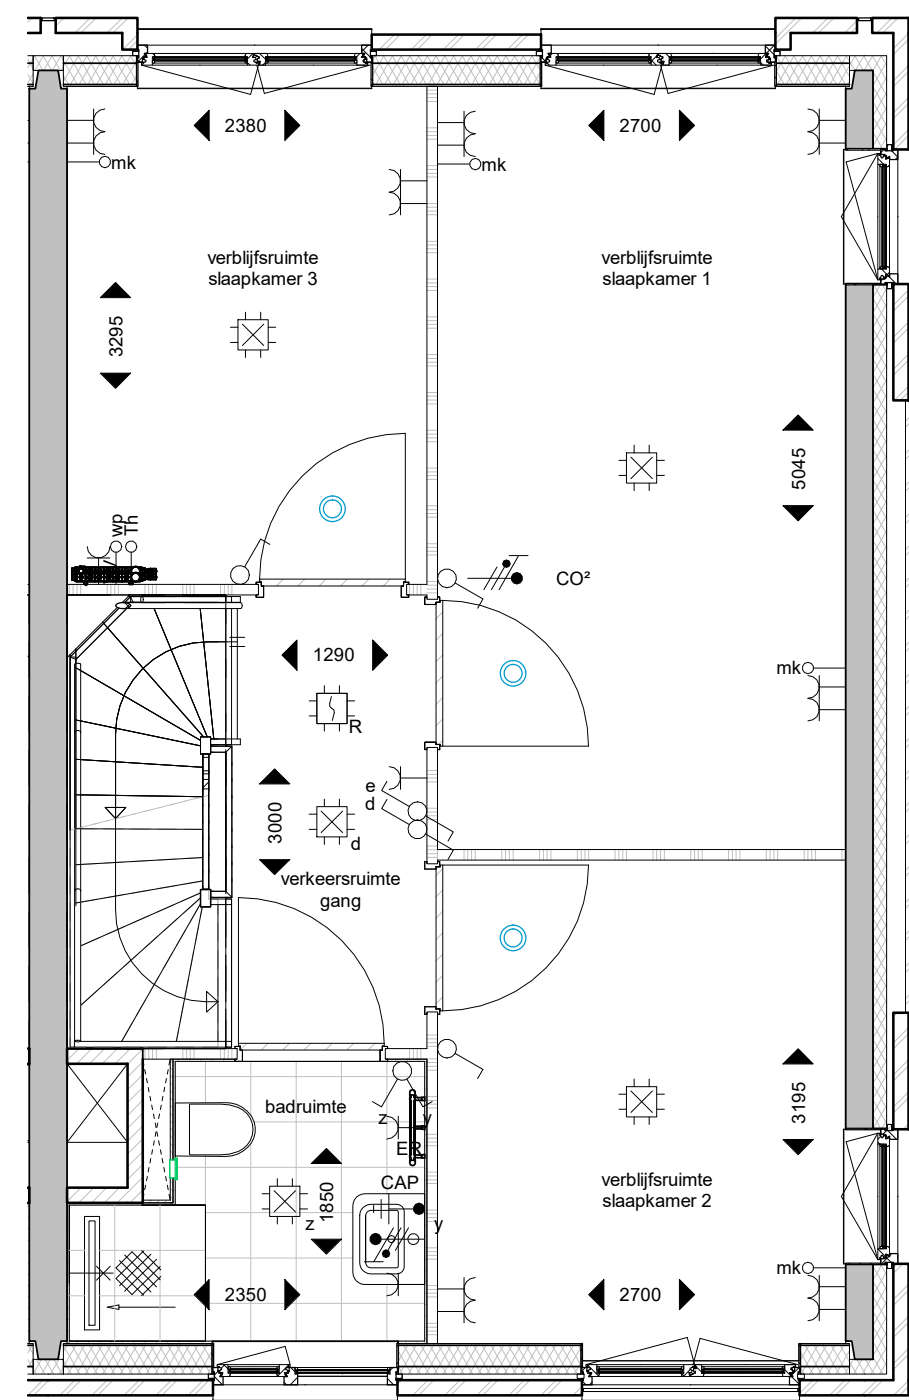

plattegrond; 2e verdieping
schaal 1 : 50

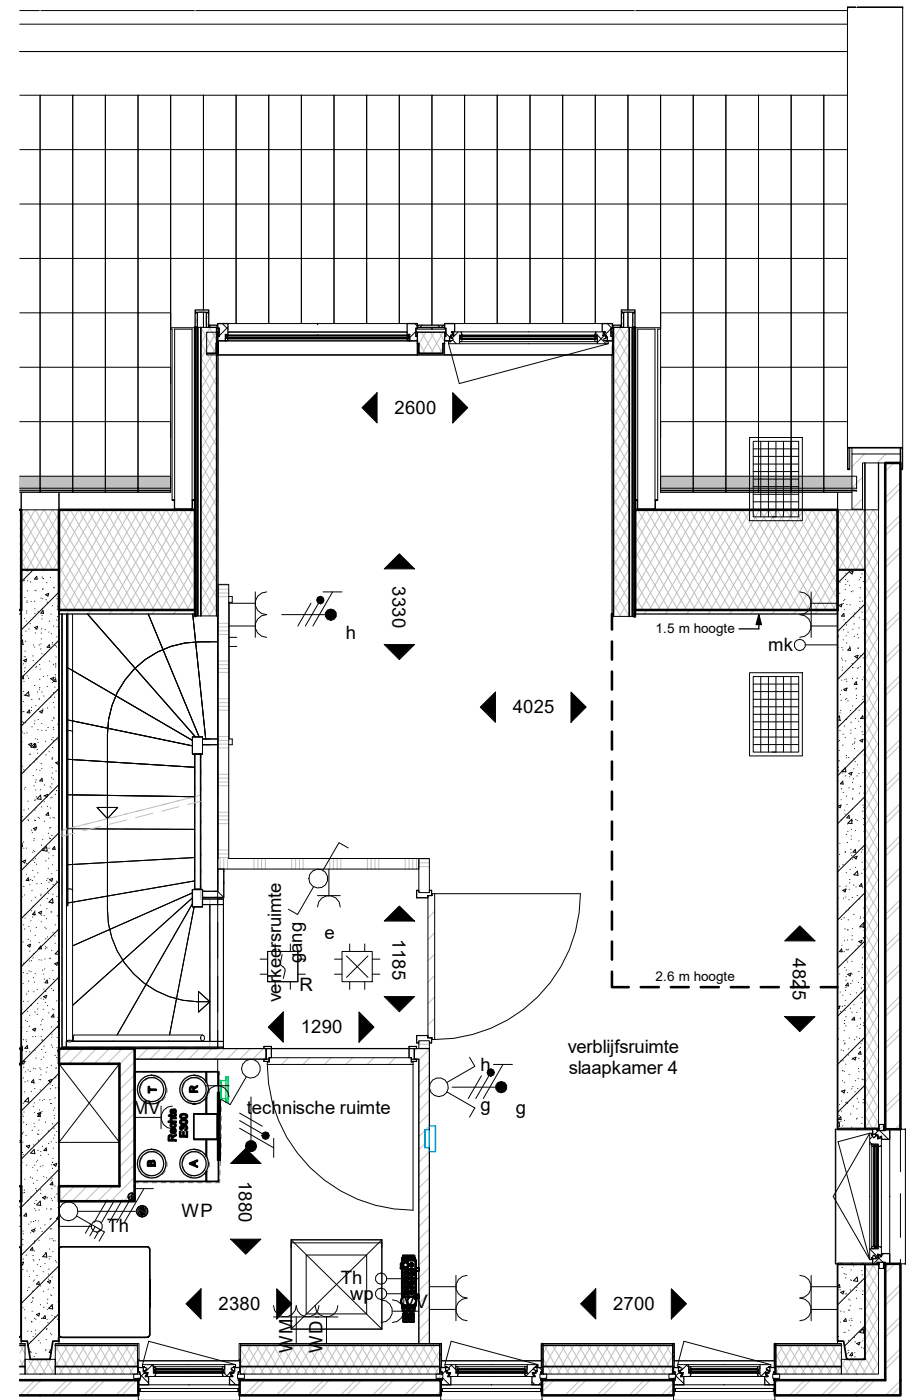


plattegrond; 3e verdieping
schaal 1 : 50

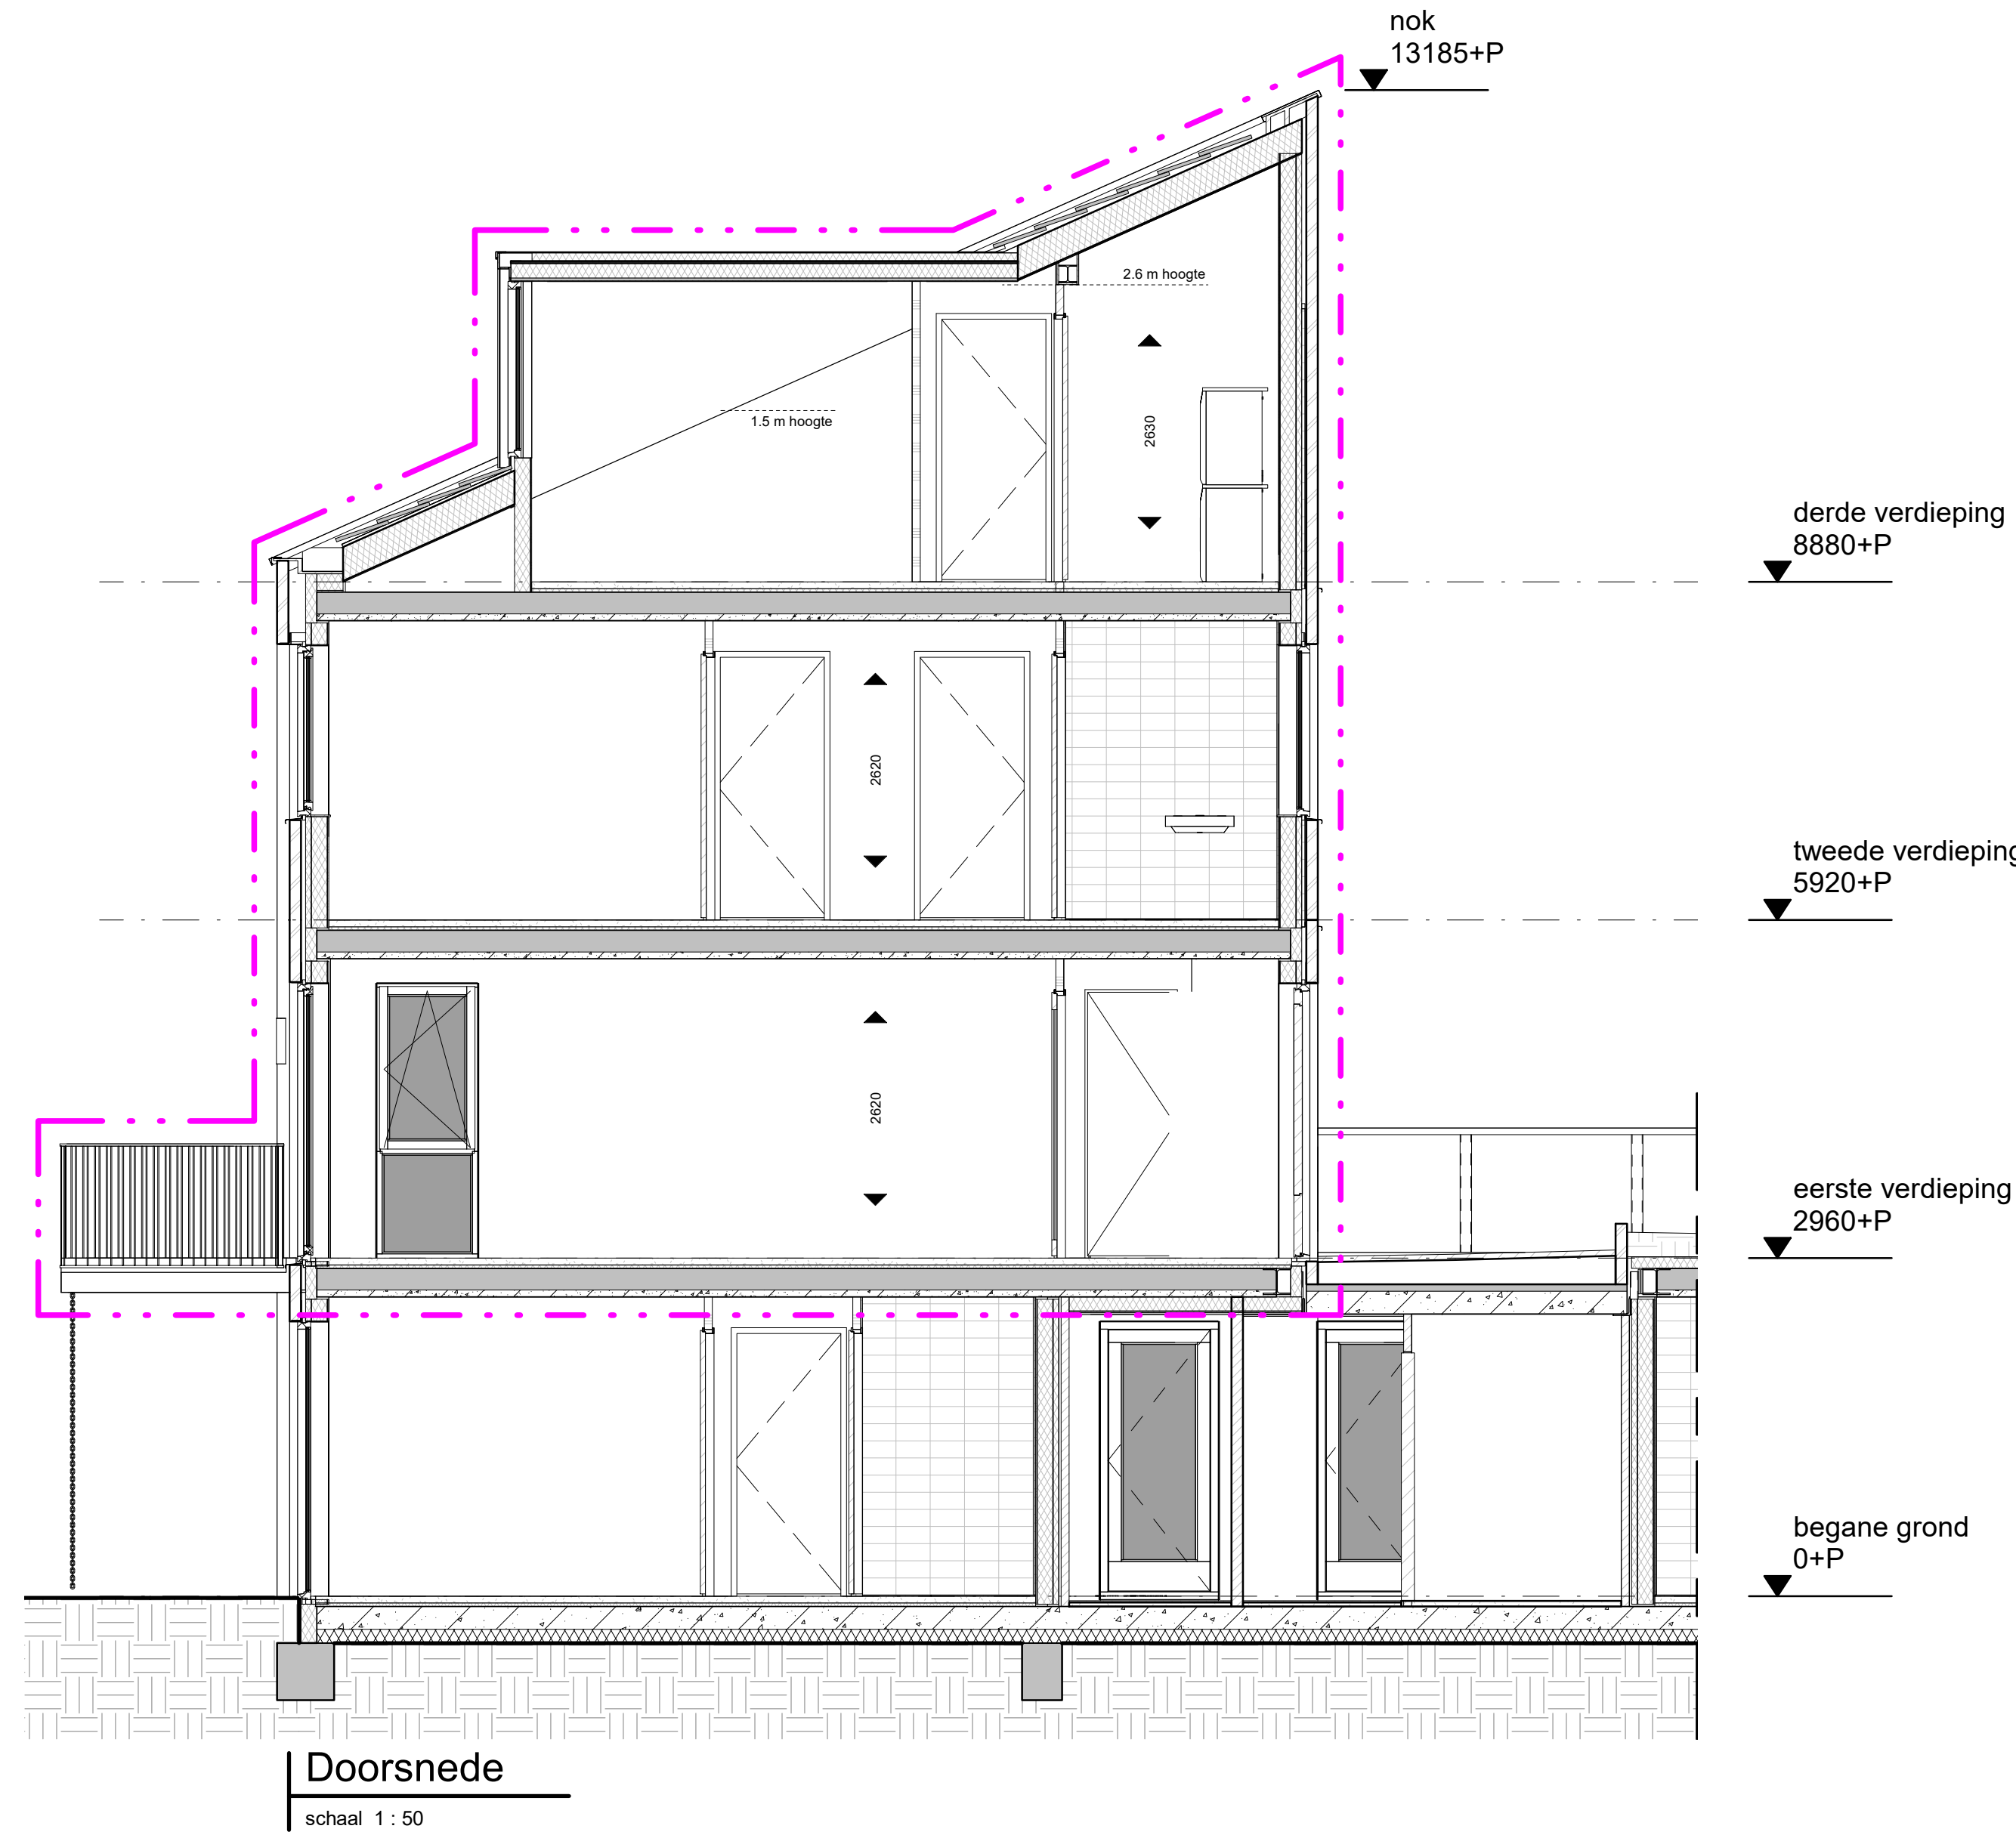

Doorsnede
schaal 1 : 50

Renvooi	
	metselwerk
	isolatie
	kalkzandsteen
	lmg beborwand
	HSB-wand
	metalschuifwand
	gipsbloek
	woningentree
	zelfsluitend
	30 minuten brandwerend
	60 minuten brandwerend
	meterkast
	plaatsingsruimte wasmachine/-droger
	vloer tegelwerk
	keuken opstelling
	hemelwaterafvoer / regenput
	huisnummersteen + woningentree verlichtingsarmatuur
	schematische aanduiding woning (gevel / doorsnede)
	schematische aanduiding woning (plattegrond)
	ventilatie


Renvooi Elektra	
	Centraalkaas
	Lichtaansluitpunt buiten geschakeld door bu.
	Centraal aansluitpunt onder lichtaansluitpunt
	Lichtaansluitpunt wand badkamer geschakeld code 2
	Lichtaansluitpunt
	Enkelpolige schakelaar
	Wisselschakelaar
	Serieschakelaar
	Combinatie (schakelaar en wcd onder 2-voudig raam)
	Enkele wcd met randaarde
	Dubbele wcd met randaarde, horizontale montage
	Enkele wcd met randaarde spatwaterdicht
	Dubbele wcd met randaarde opbouw meterkast 3611 doos
	Groepsverdeelkast
	Enkele wcd met randaarde l.b.v. wasemkap
	Enkele wcd met randaarde l.b.v. waskast
	Enkele wcd met randaarde l.b.v. MV-Box
	Enkele wcd met randaarde l.b.v. Verwarmingsverdelers
	Enkele wcd met randaarde l.b.v. Koken-220V
	Loze leiding l.b.v. Oven
	Loze leiding l.b.v. Vaatwasser
	Loze leiding l.b.v. Boiler
	Enkele wcd met randaarde l.b.v. Droger
	Enkele wcd met randaarde l.b.v. Wasmachine
	Enkele wcd met randaarde l.b.v. Elektrische radiator
	Dubbele wcd met randaarde opbouw l.b.v. Stadsverwarming
	Rookmelder
	Centraalkaas l.b.v. Rookmelder, verzamelpunt Thermostaat
	Bedraad aansluitpunt CAI
	Loze leiding uit meterkast
	Schel. aangesloten op bedrucker in meterkast
	Intercombestel Vercoma BeoView
	Bedrucker Rond
	- Leiding l.b.v. Thermostaat (boven schakelaar)
	- Leiding l.b.v. Thermostaat (nabij verwarmingsverdelers in warme kast)
	Impulschakelaar in keuken 4x0.8 Jung 534EU in 3v raam met wcd
	Aardmat, douche

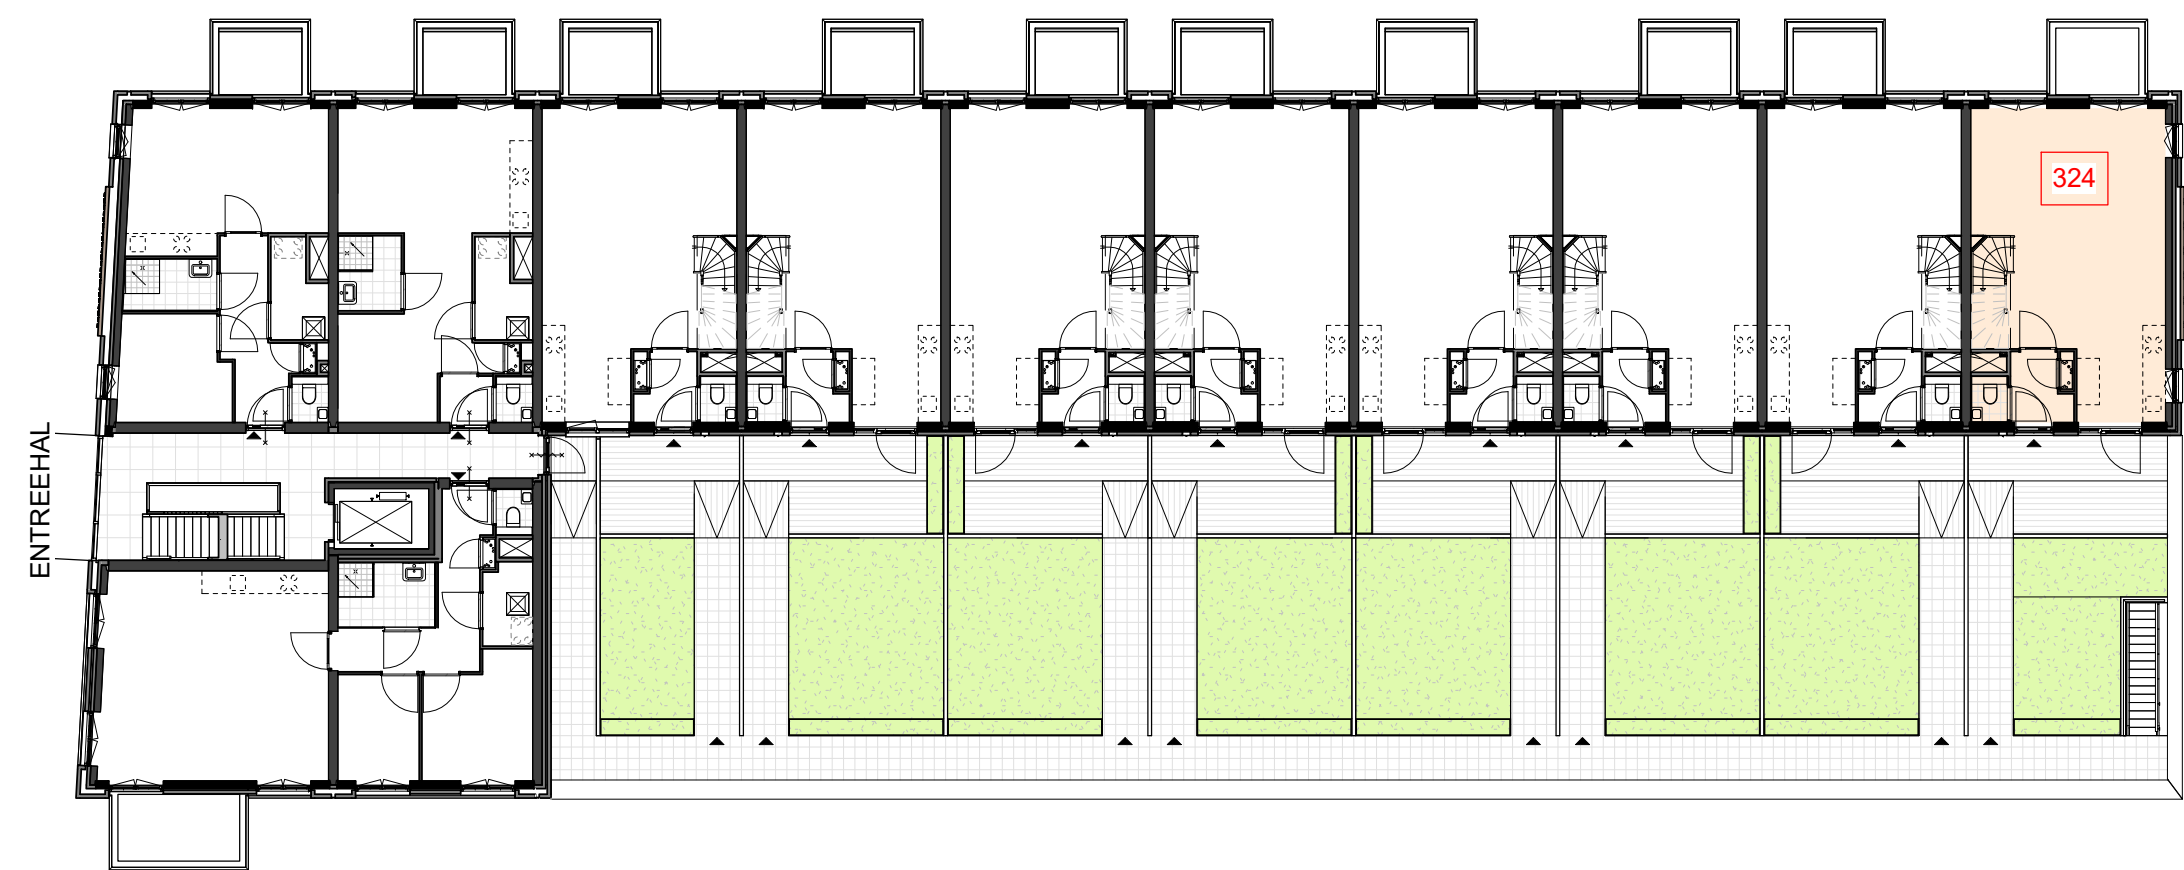


1e verdieping, Gebouw 3
schaal 1 : 200




Zuidgevel
schaal 1 : 50

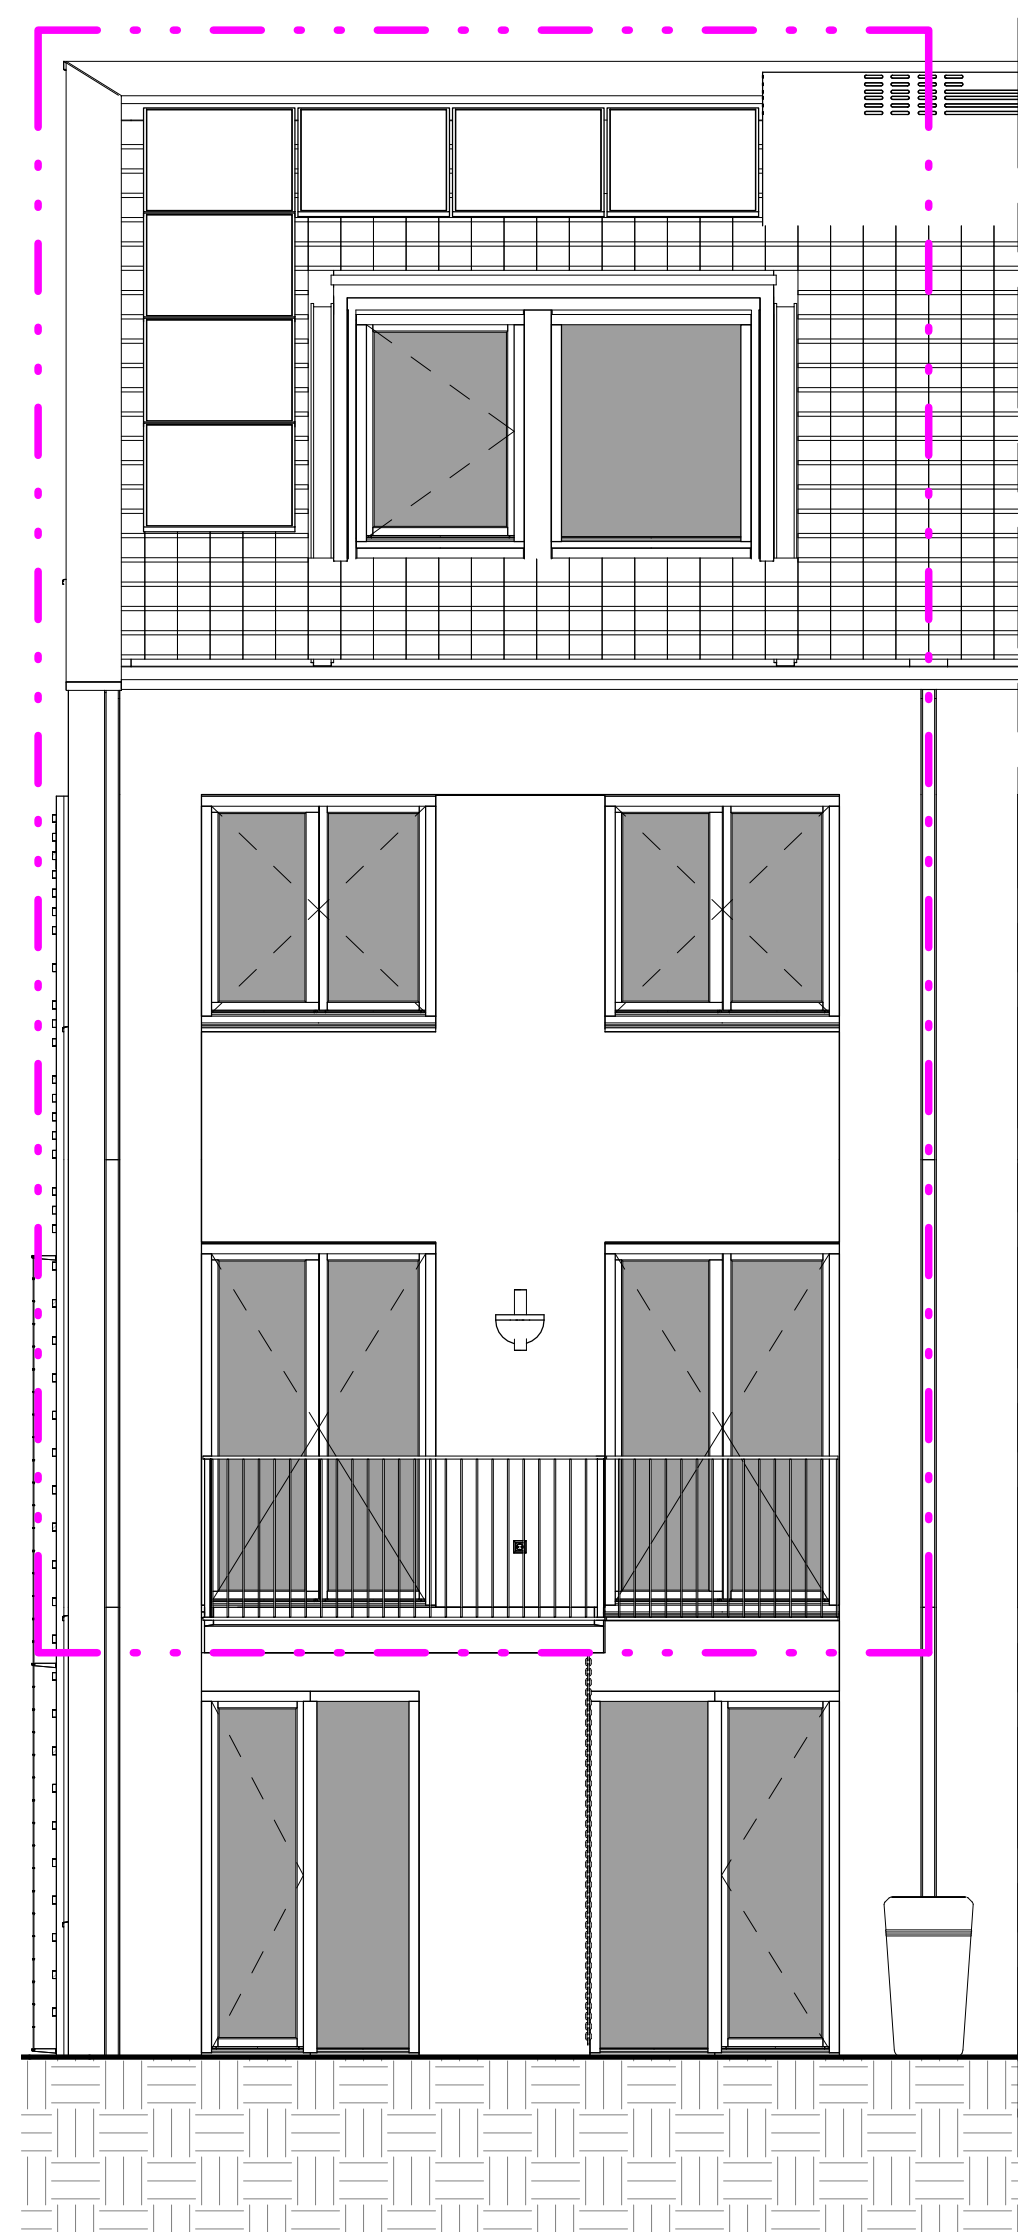

Noordgevel
schaal 1 : 50

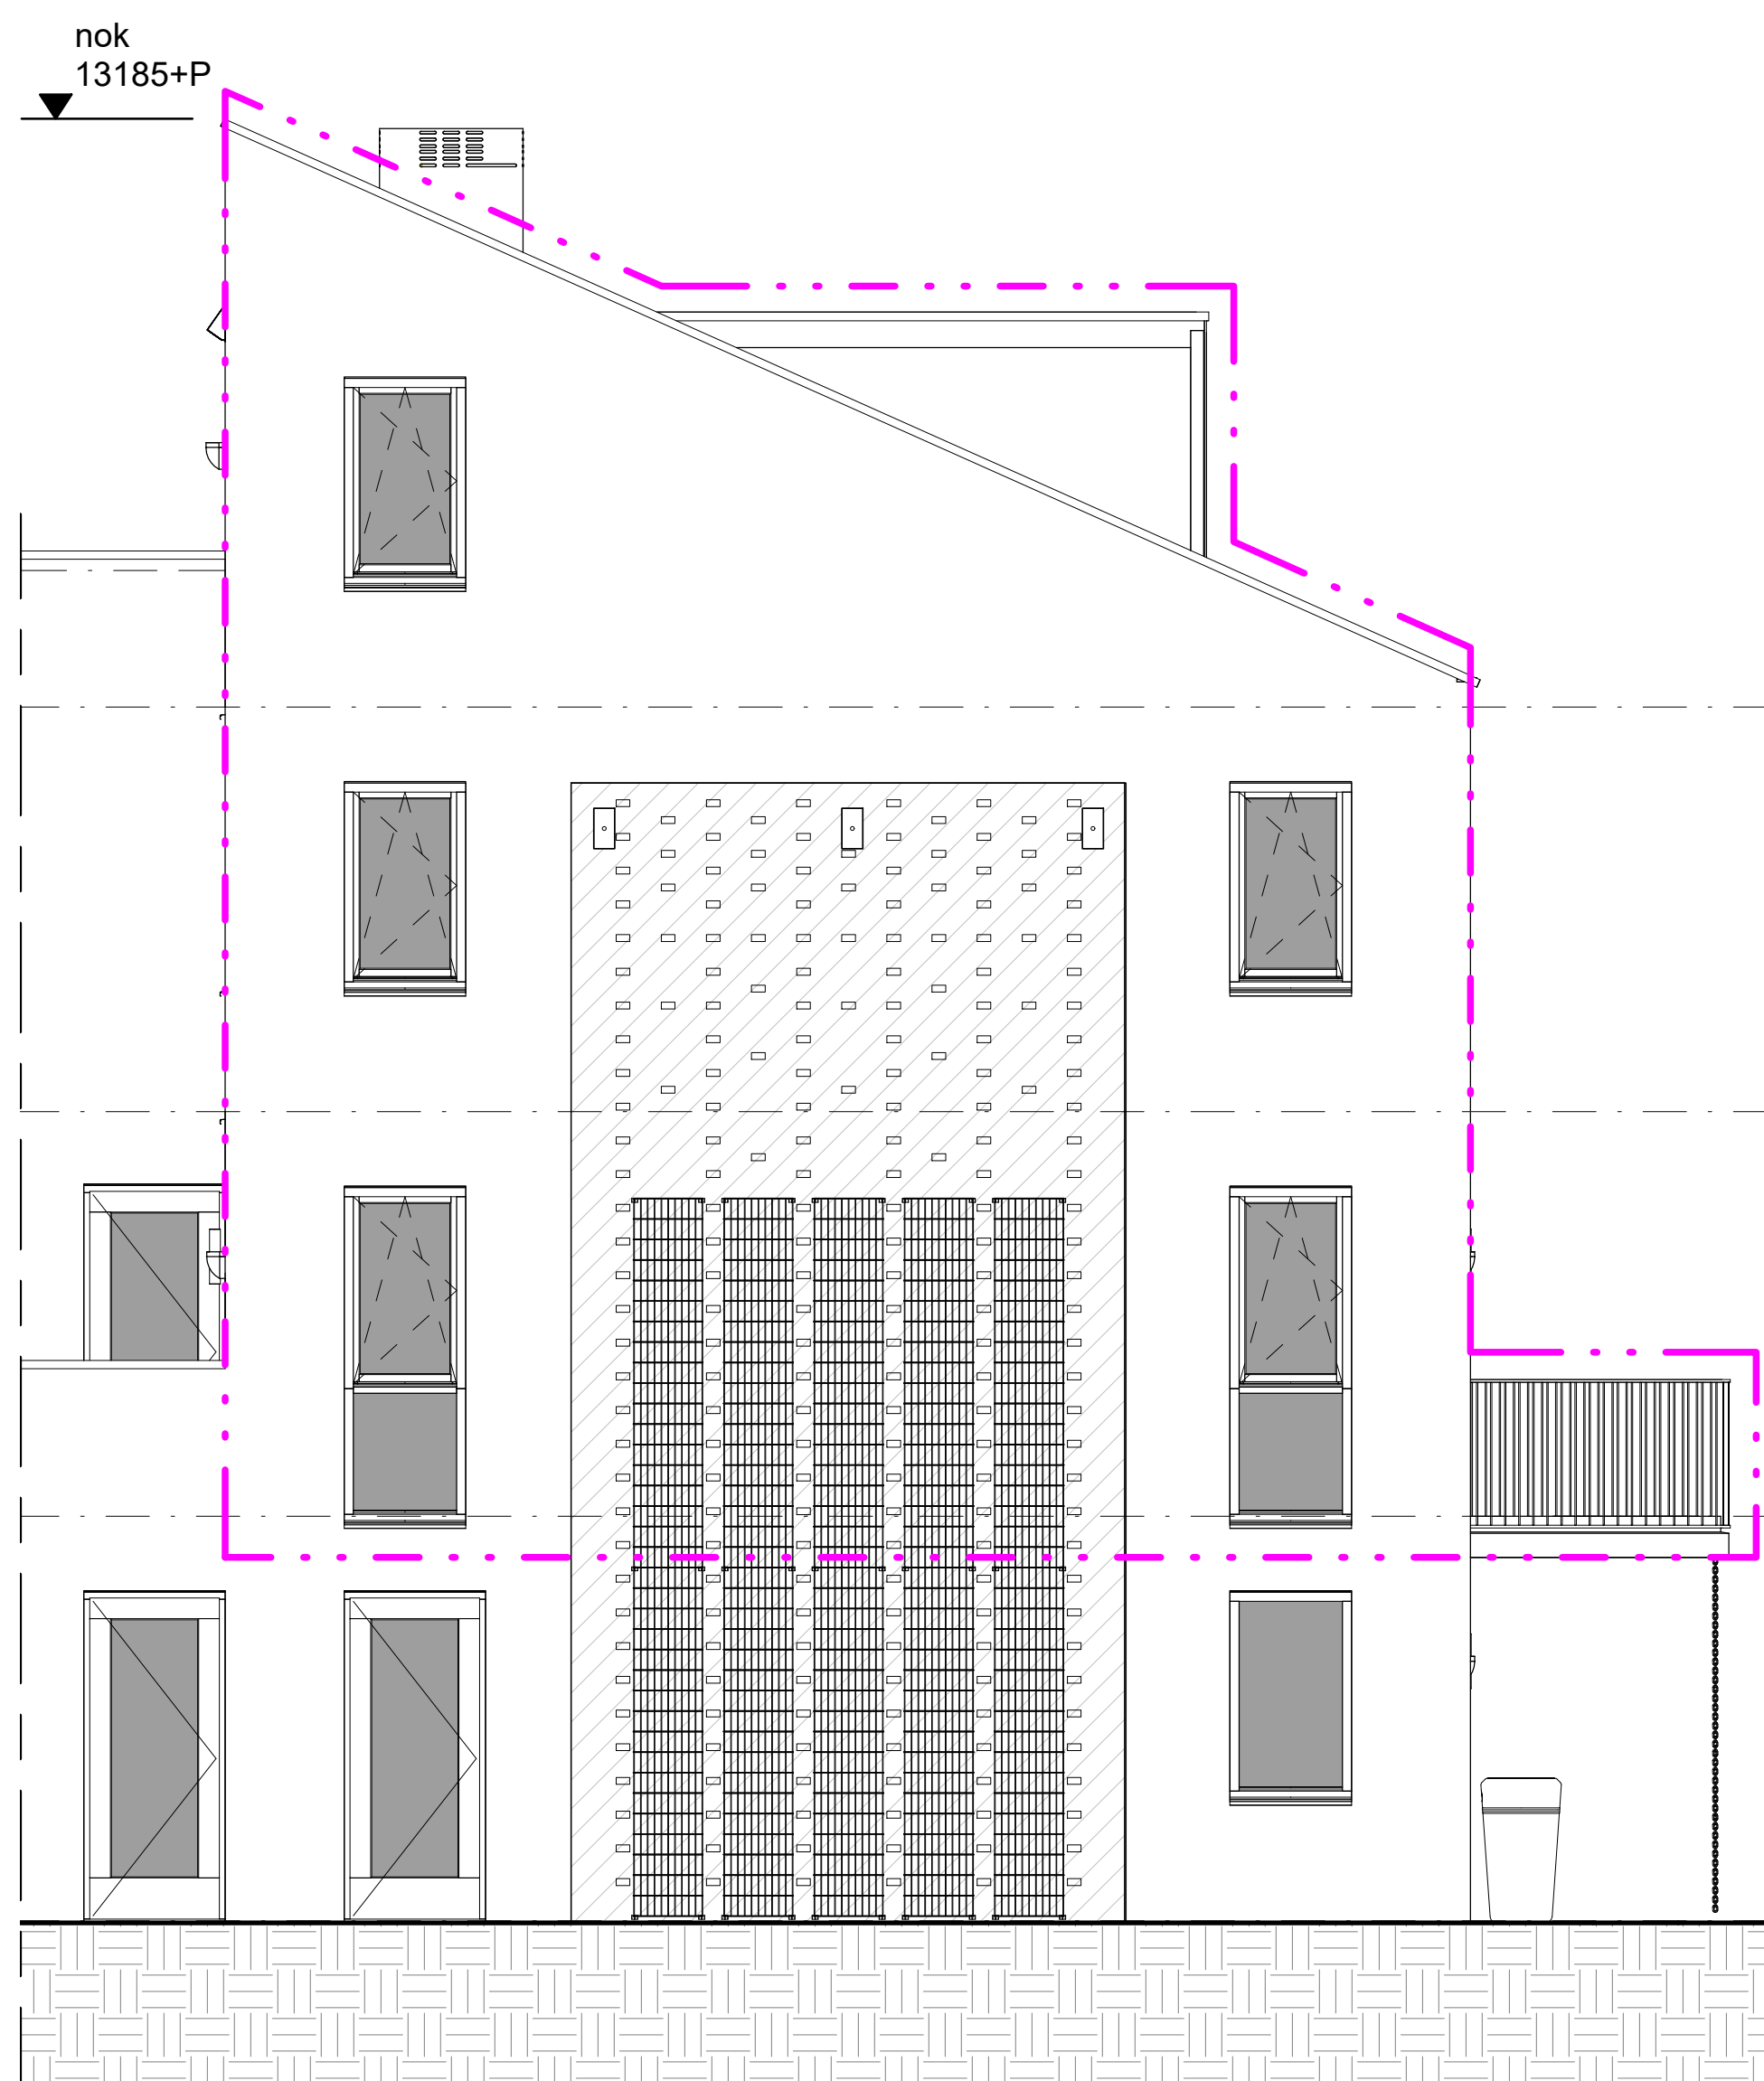

Oostgevel
schaal 1 : 50

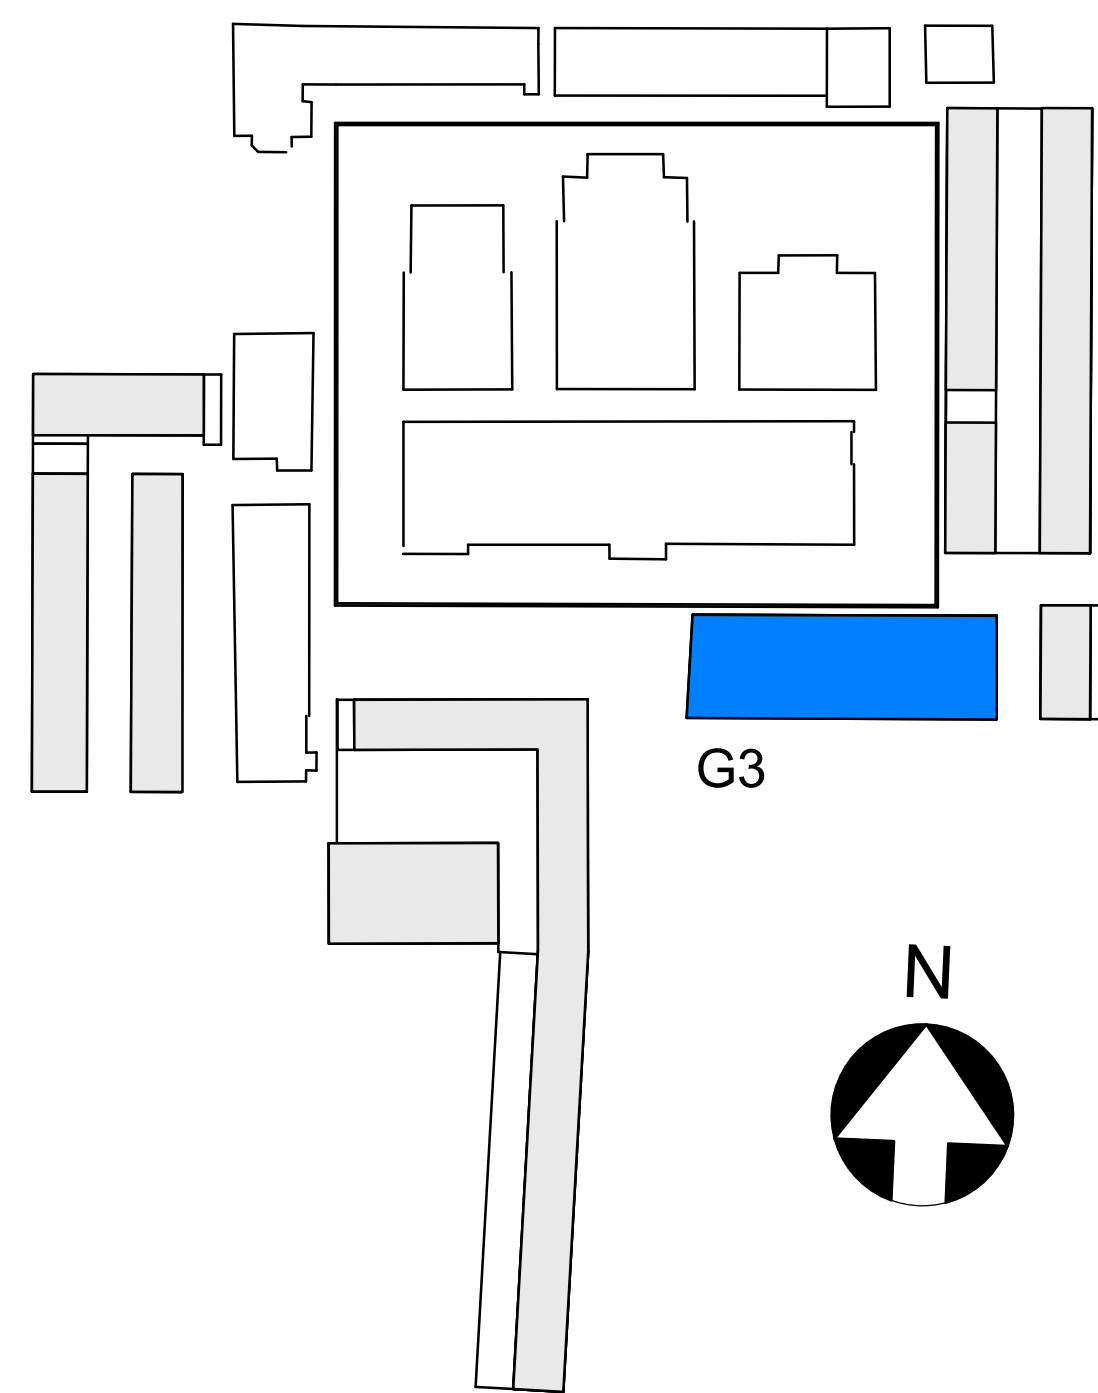

• MAATVOERING CA MATEN
• VOOR POSITIE BUITENBERGING
ZIE OVERZICHTSTEKENING G3A (BEGANEGROND)

BOUWNUMMER 324

KOPERSCONTRACTTEKENING

Ontwikkelsamenstelling: BPD - De Nijls B.V.
Contractpartij: De Nijls B.V.




Slachthuisdistrict, Haarlem
(fase 1)
project

BOUWNUMMER_324
type 3F-sp-h
Gebouw 3
ontwerper

Cie.

VAN OMMEREN
ARCHITECTEN

A0		G3	
formaat	A0	datum	05-11-2020
schaal	1:50 / 1:200	definitief	status
VK		G3 324	
tekeningsnummer		tekeningsnummer	

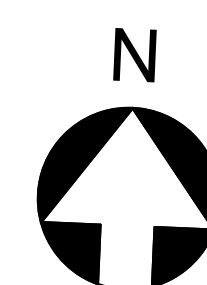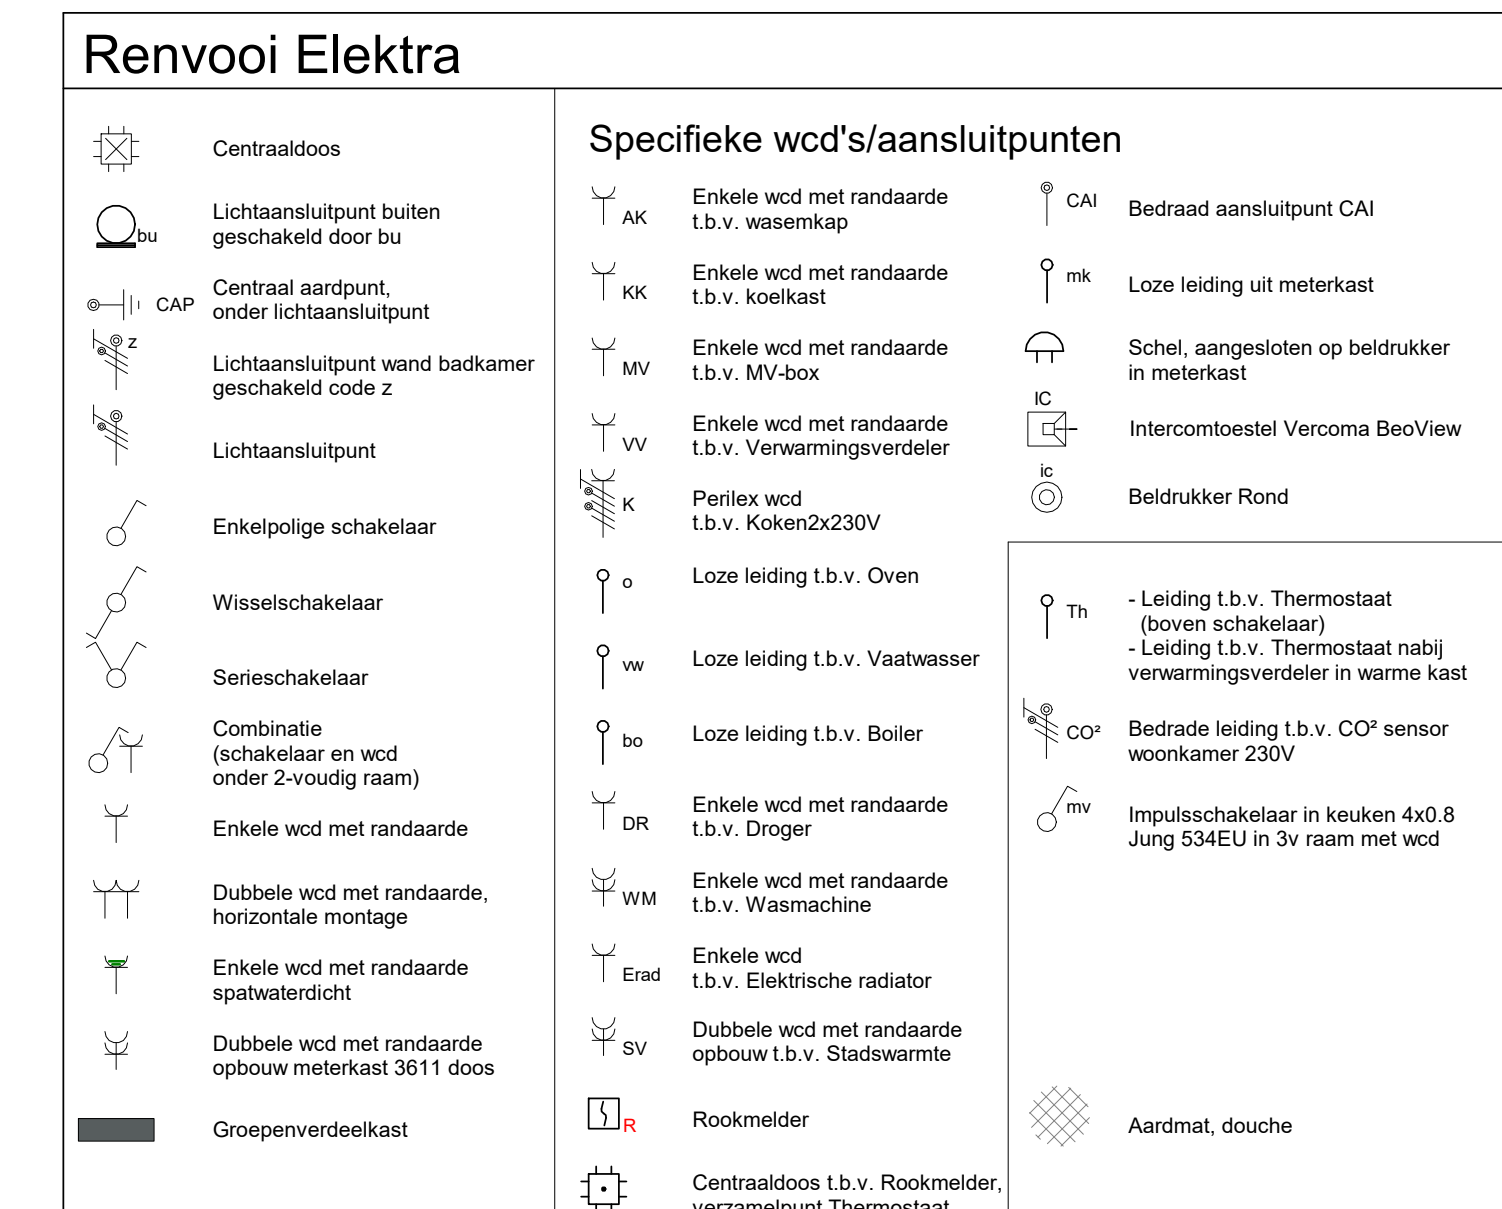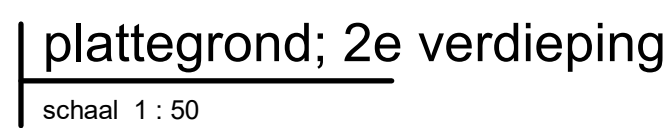


BOUWNUMMER_325

Cie.


NING

inloging		datum	
formaat: A0			
1:50 / 1:200		05-11-2020	definitief
schaal		datum	status
VK G3 325			
fase		boundairel	tekeningsnummer


VAN OMMEREN
ARCHITECTEN

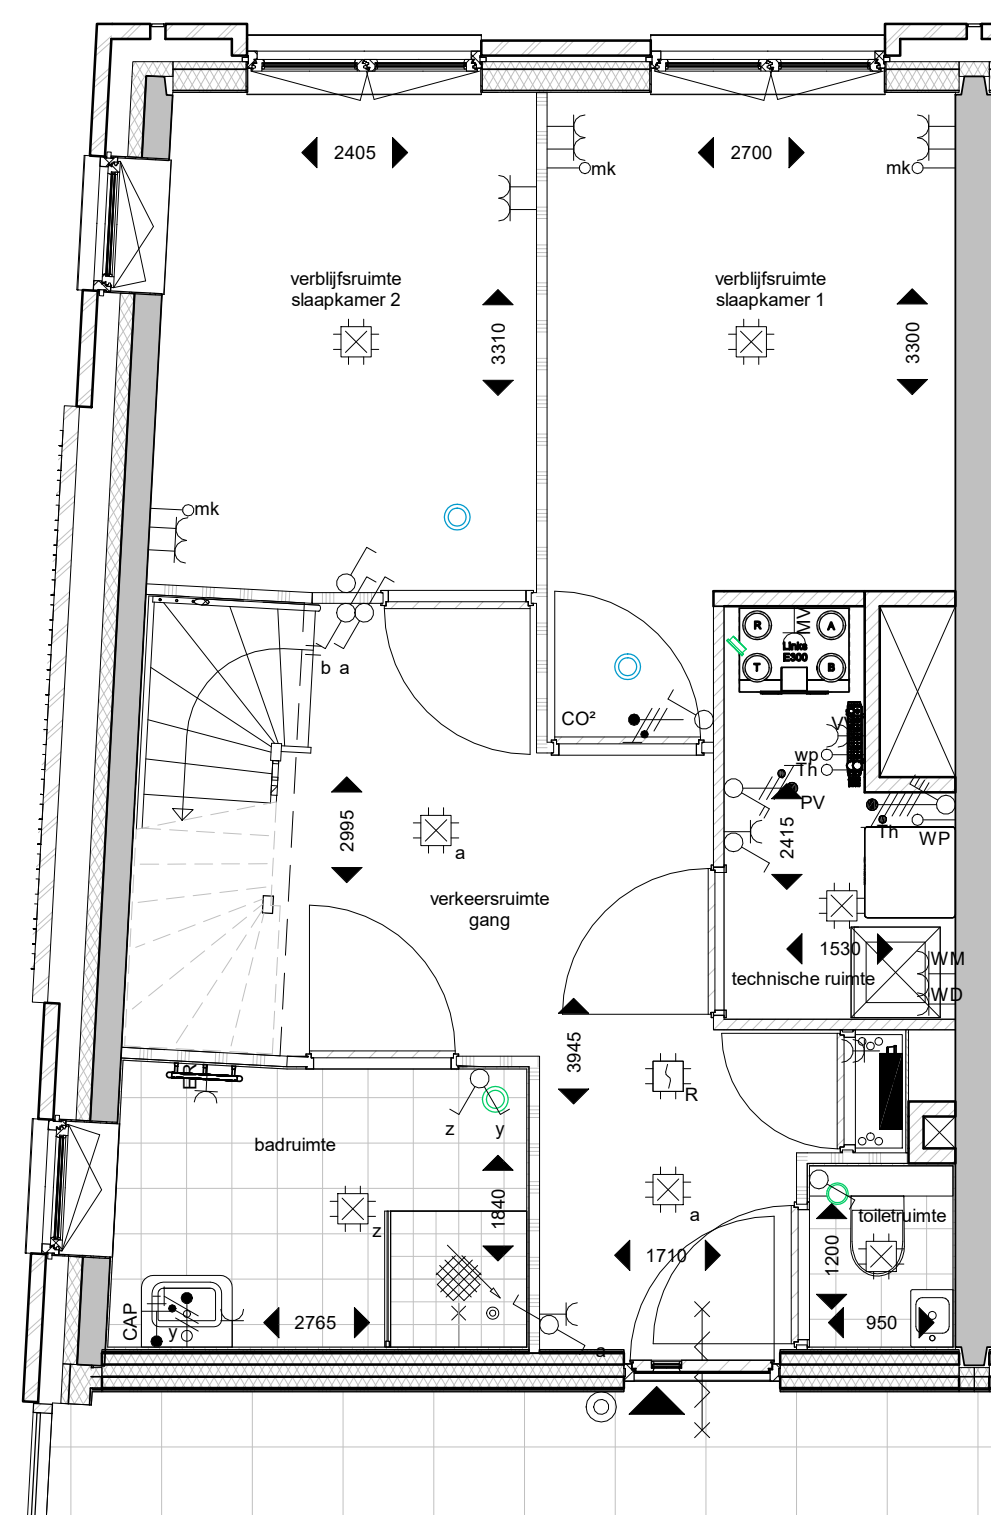


plattegrond; 2e verdieping
schaal 1:50

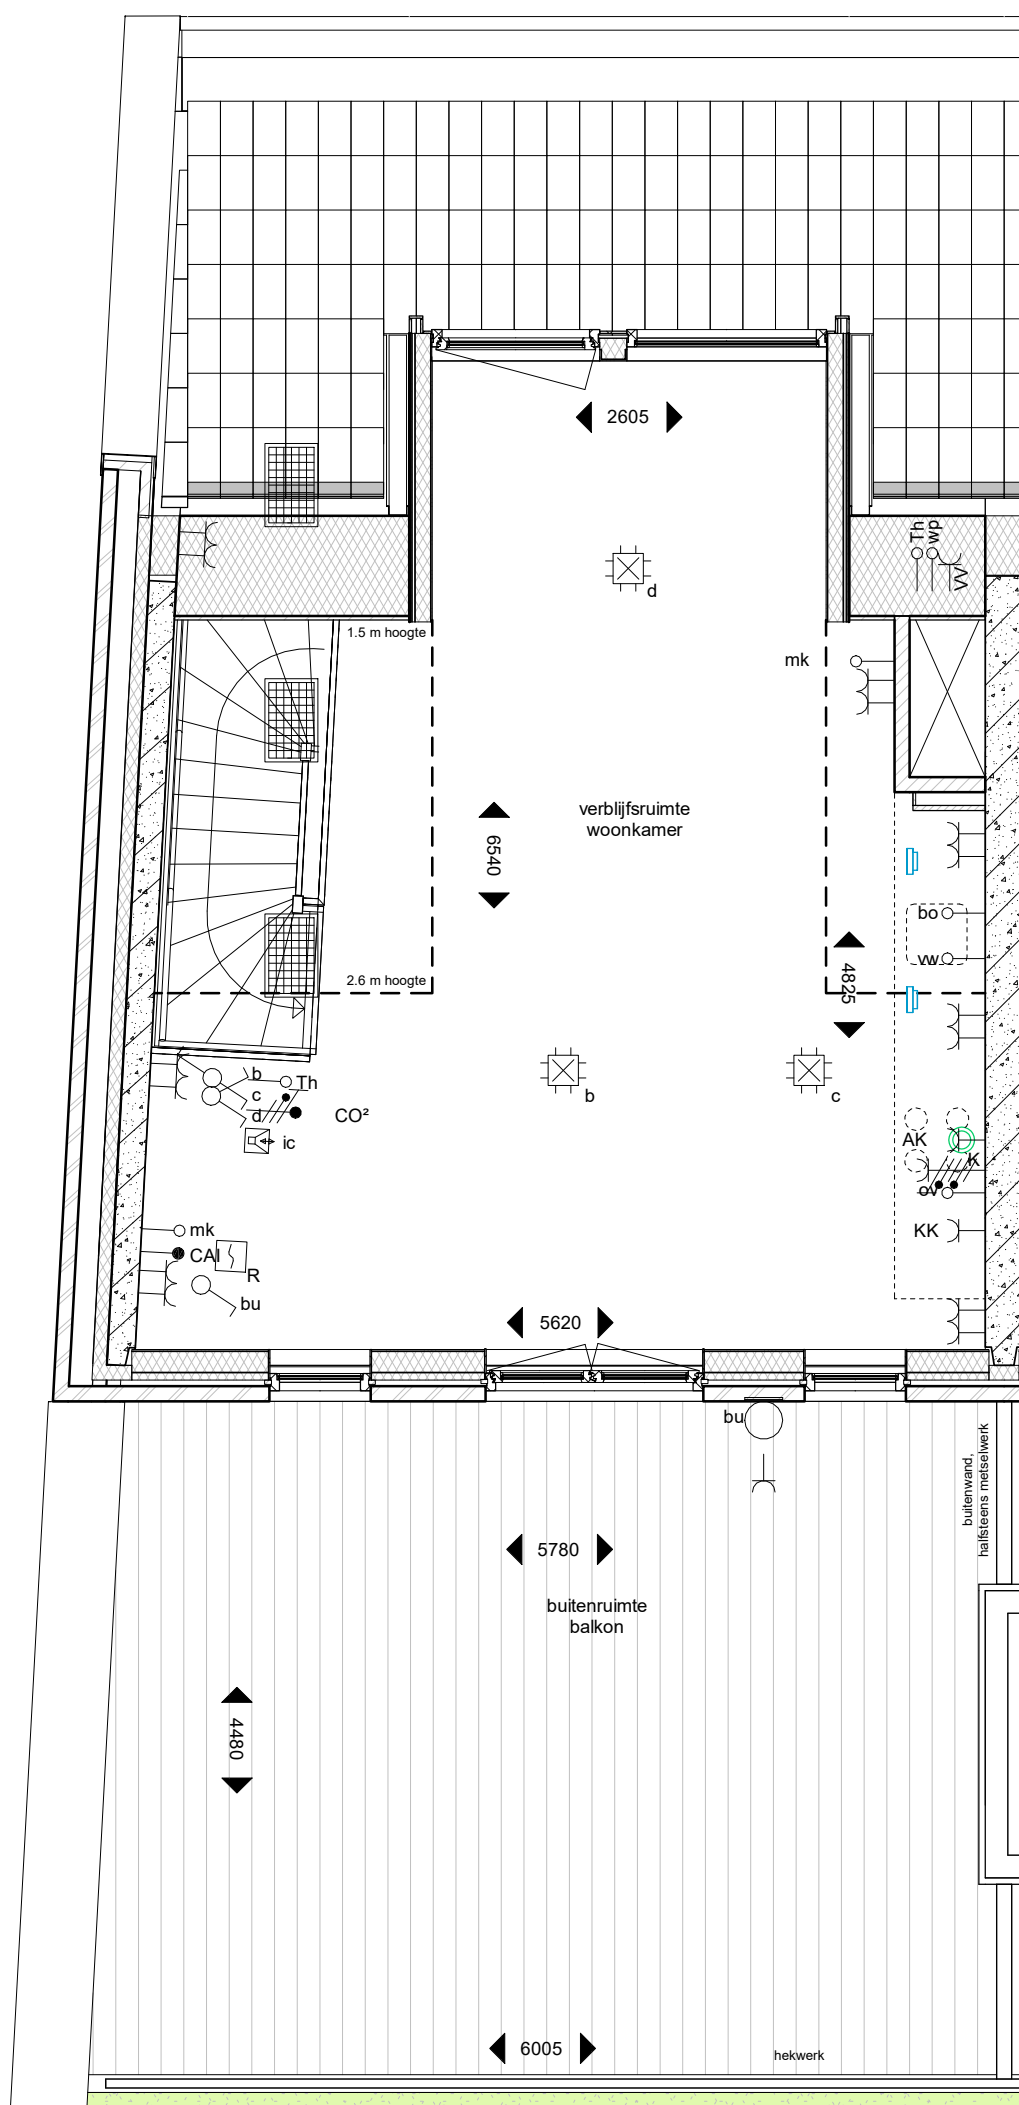

plattegrond; 3e verdieping
schaal 1:50

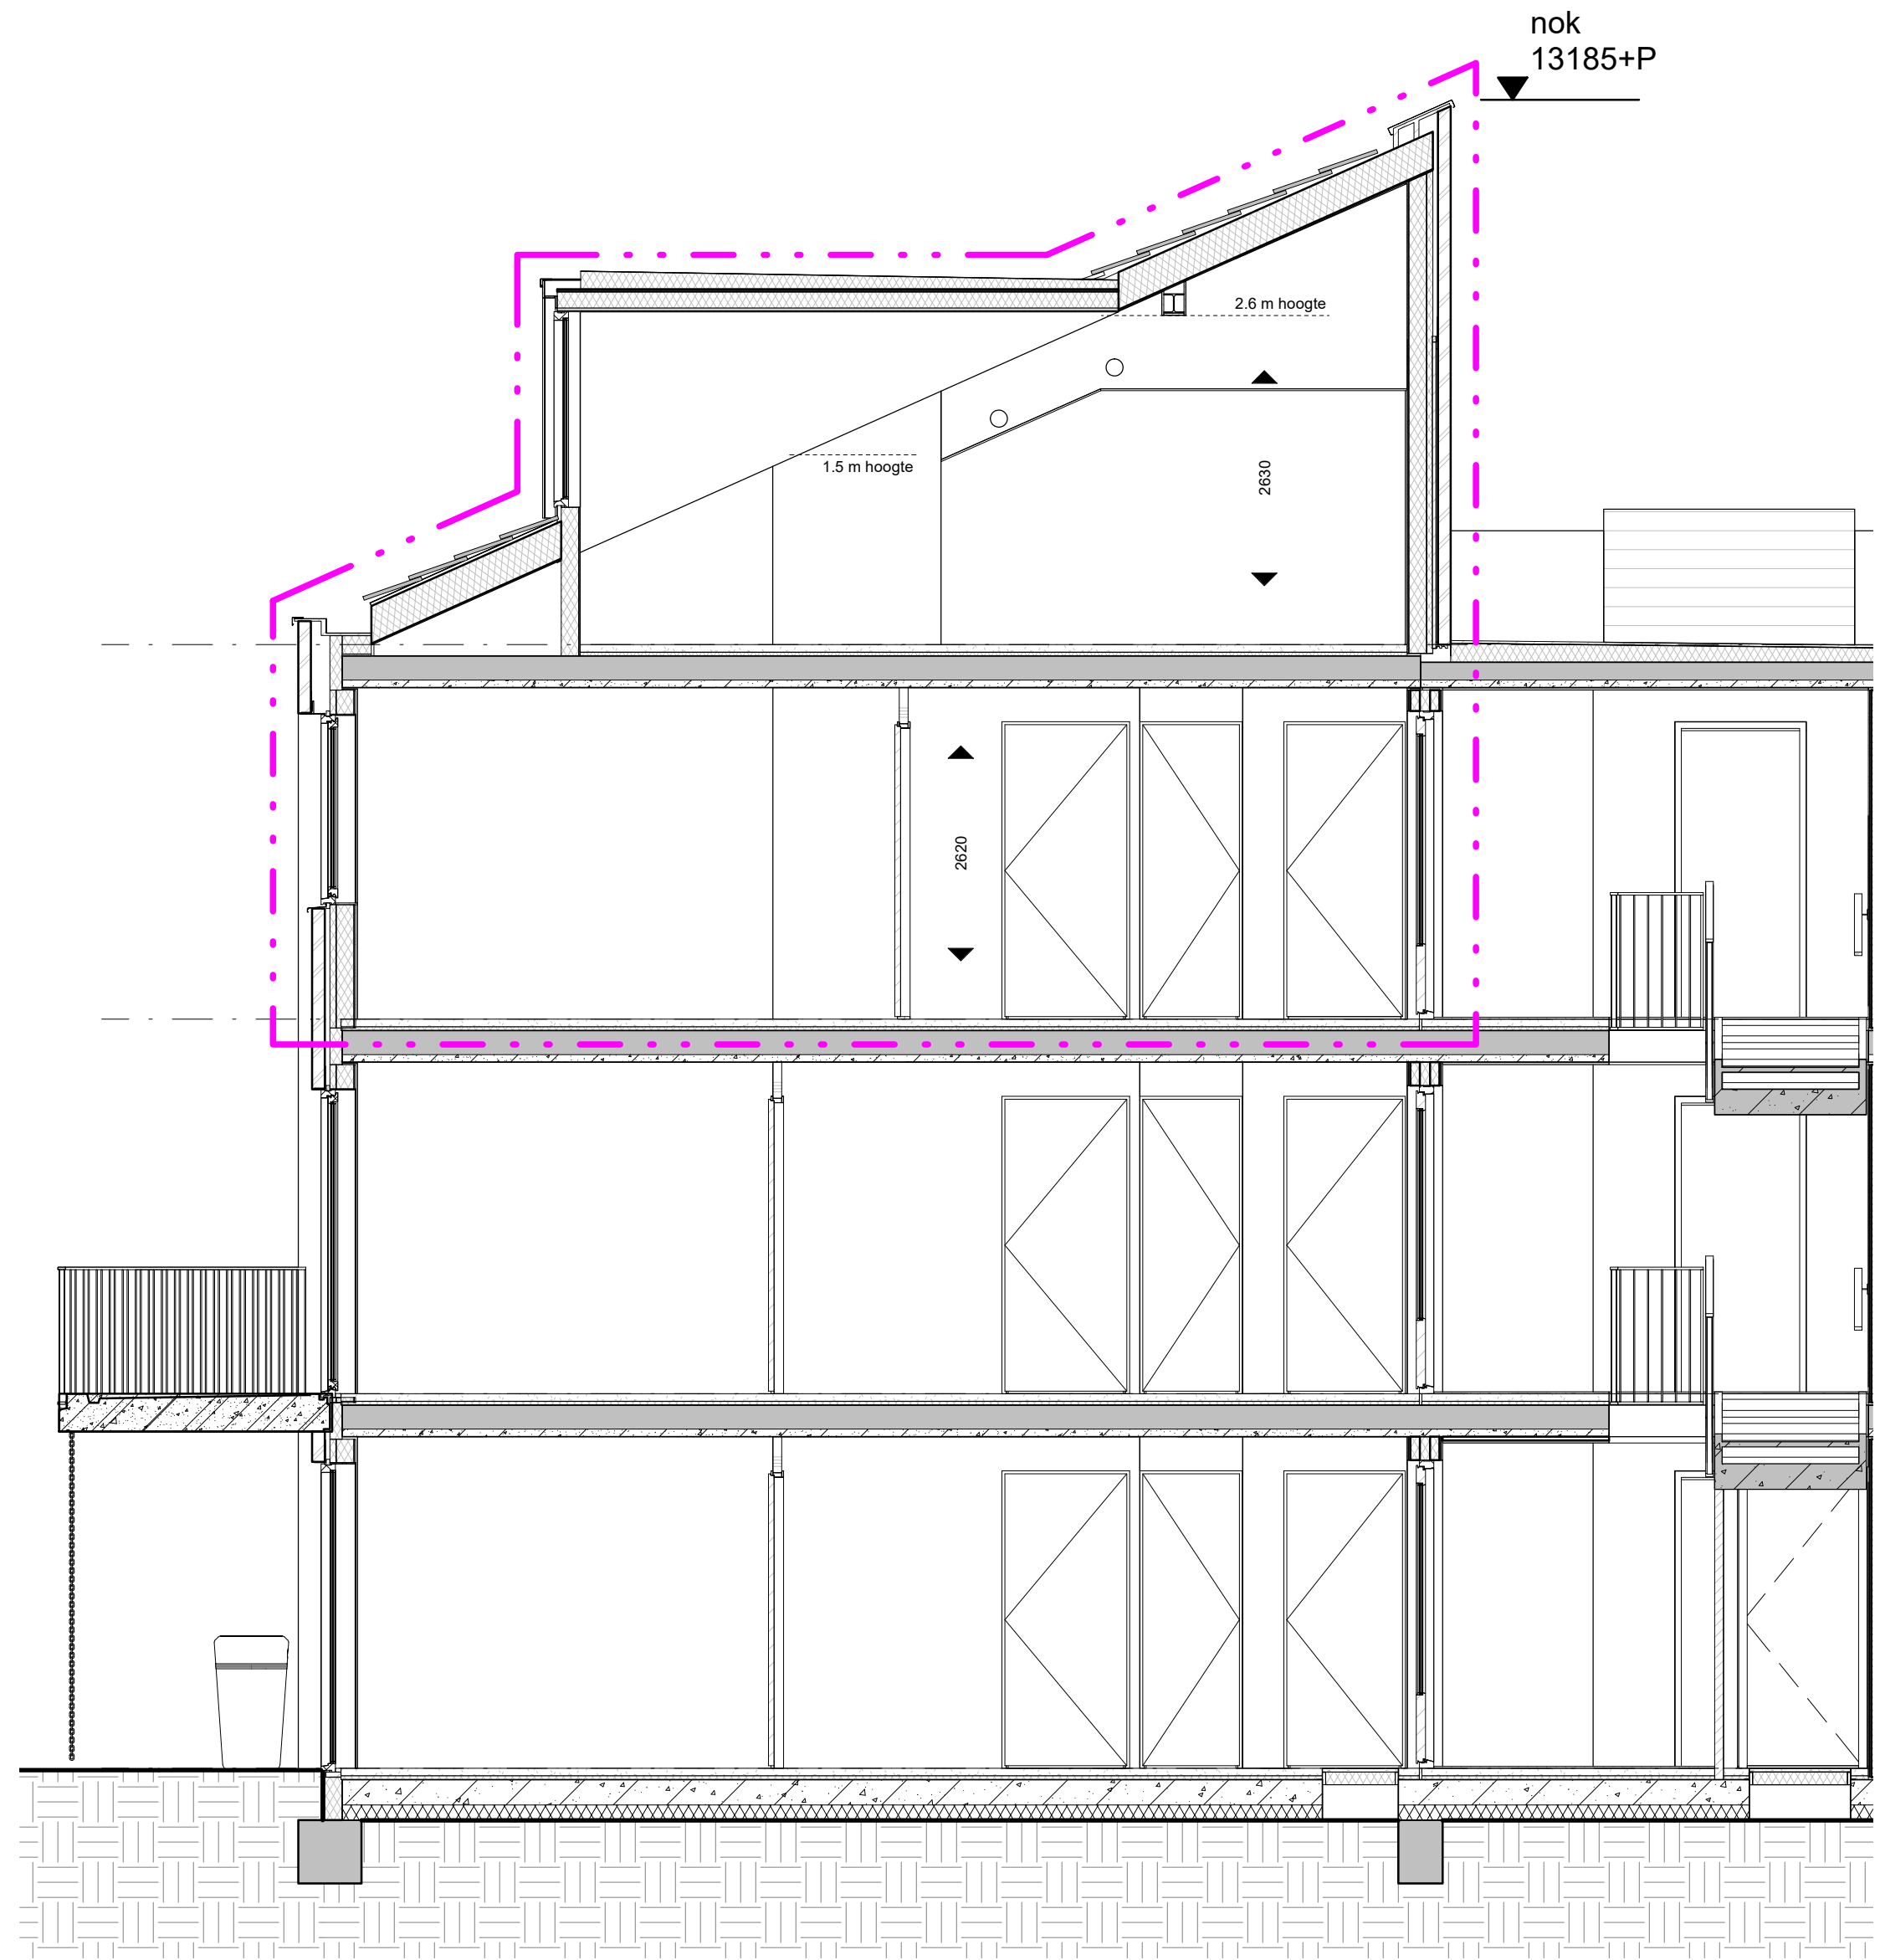


Doorsnede
schaal 1:50

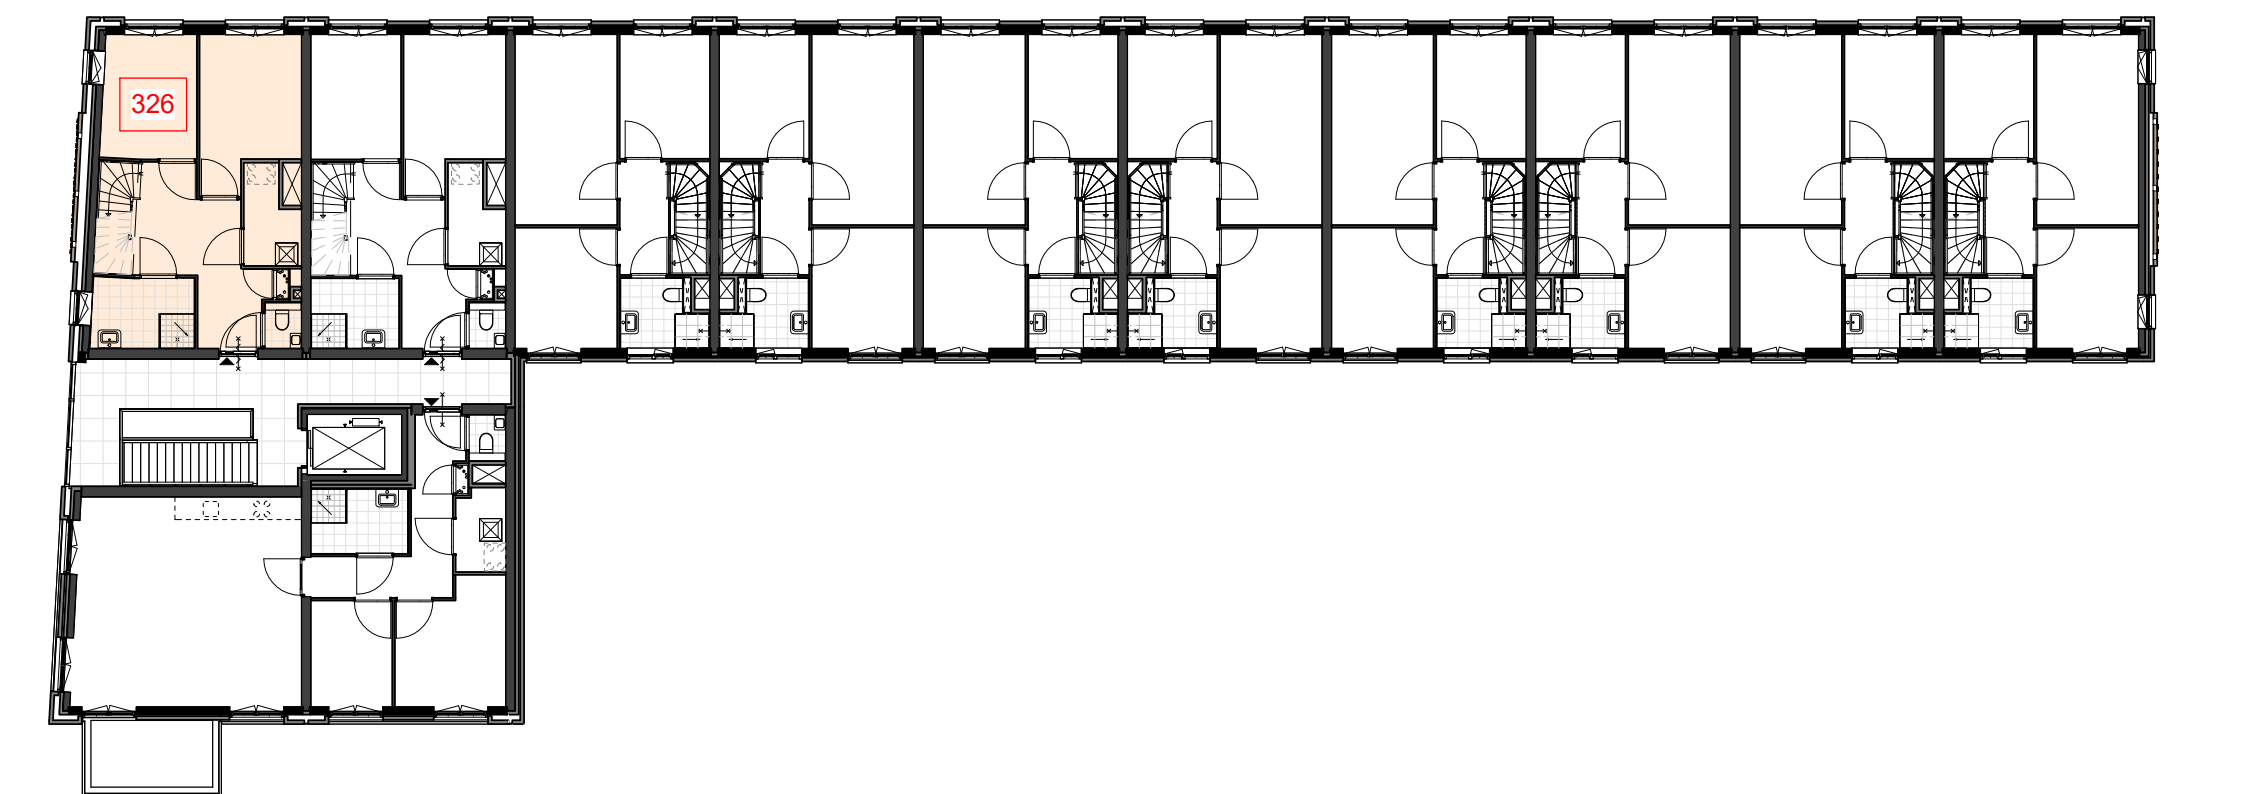

2e verdieping, Gebouw 3
schaal 1:200

Renvooi	
	metselwerk
	isolate
	kalkzandsteen
	hww betonwand
	HSB-wand
	metalsludwand
	gipsblok
	woningentree
	zelfslutend
	30 minuten brandwerend
	60 minuten brandwerend
	motorkast
	plaatingsruimte wasmachine/-droger
	vloer tegelwerk
	keuken opstelling
	hemelwaterafvoer / regenont
	hulpmiddelen + woningentree verlichtingsarmatuur
	schematische aanduiding woning (gevel / doorsnede)
	schematische aanduiding woning (plattegrond)
	ventilatie


Renvooi Elektra	
	Centraalkaas
	Lichtaansluitpunt buiten geschakeld door bu.
	Centraal aansluitpunt, onder lichtaansluitpunt
	Lichtaansluitpunt wand badkamer geschakeld code 2
	Lichtaansluitpunt
	Enkeelpolige schakelaar
	Wisselschakelaar
	Serieschakelaar
	Combinatie (schakelaar en wcd onder 2-voudig raam)
	Enkele wcd met randaarde
	Dubbele wcd met randaarde, horizontale montage
	Enkele wcd met randaarde, spatwaterdicht
	Dubbele wcd met randaarde, opbouw meterkast 3611 doos
	Groepverdeelkast
	Enkele wcd met randaarde t.b.v. wasknop
	Enkele wcd met randaarde t.b.v. waskast
	Enkele wcd met randaarde t.b.v. MV-Box
	Enkele wcd met randaarde t.b.v. Verwarmingsverdelers
	Perfor wcd t.b.v. Koken-2200V
	Loze leiding t.b.v. Oven
	Loze leiding t.b.v. Vaatwasser
	Loze leiding t.b.v. Boiler
	Enkele wcd met randaarde t.b.v. Droger
	Enkele wcd met randaarde t.b.v. Wasmachine
	Enkele wcd t.b.v. Elektrische radiator
	Dubbele wcd met randaarde opbouw t.b.v. Stadsverwarming
	Rookmelder
	Centraalkaas t.b.v. Rookmelder, verzamelpunt Thermostaat
	Bedraad aansluitpunt CAI
	Loze leiding uit meterkast
	Schel. aangesloten op bedrucker in meterkast
	Intercombestel Vercom BeoView
	Bedrucker Rond
	- Leiding t.b.v. Thermostaat (boven schakelaar)
	- Leiding t.b.v. Thermostaat (nabij verwarmingsverdelers in warme kast)
	Bedrade leiding t.b.v. CO* sensor woonkamer 230V
	Impulschakelaar in keuken 4x0.8 Jung 534EU in 3v raam met wcd
	Aardmat, douche

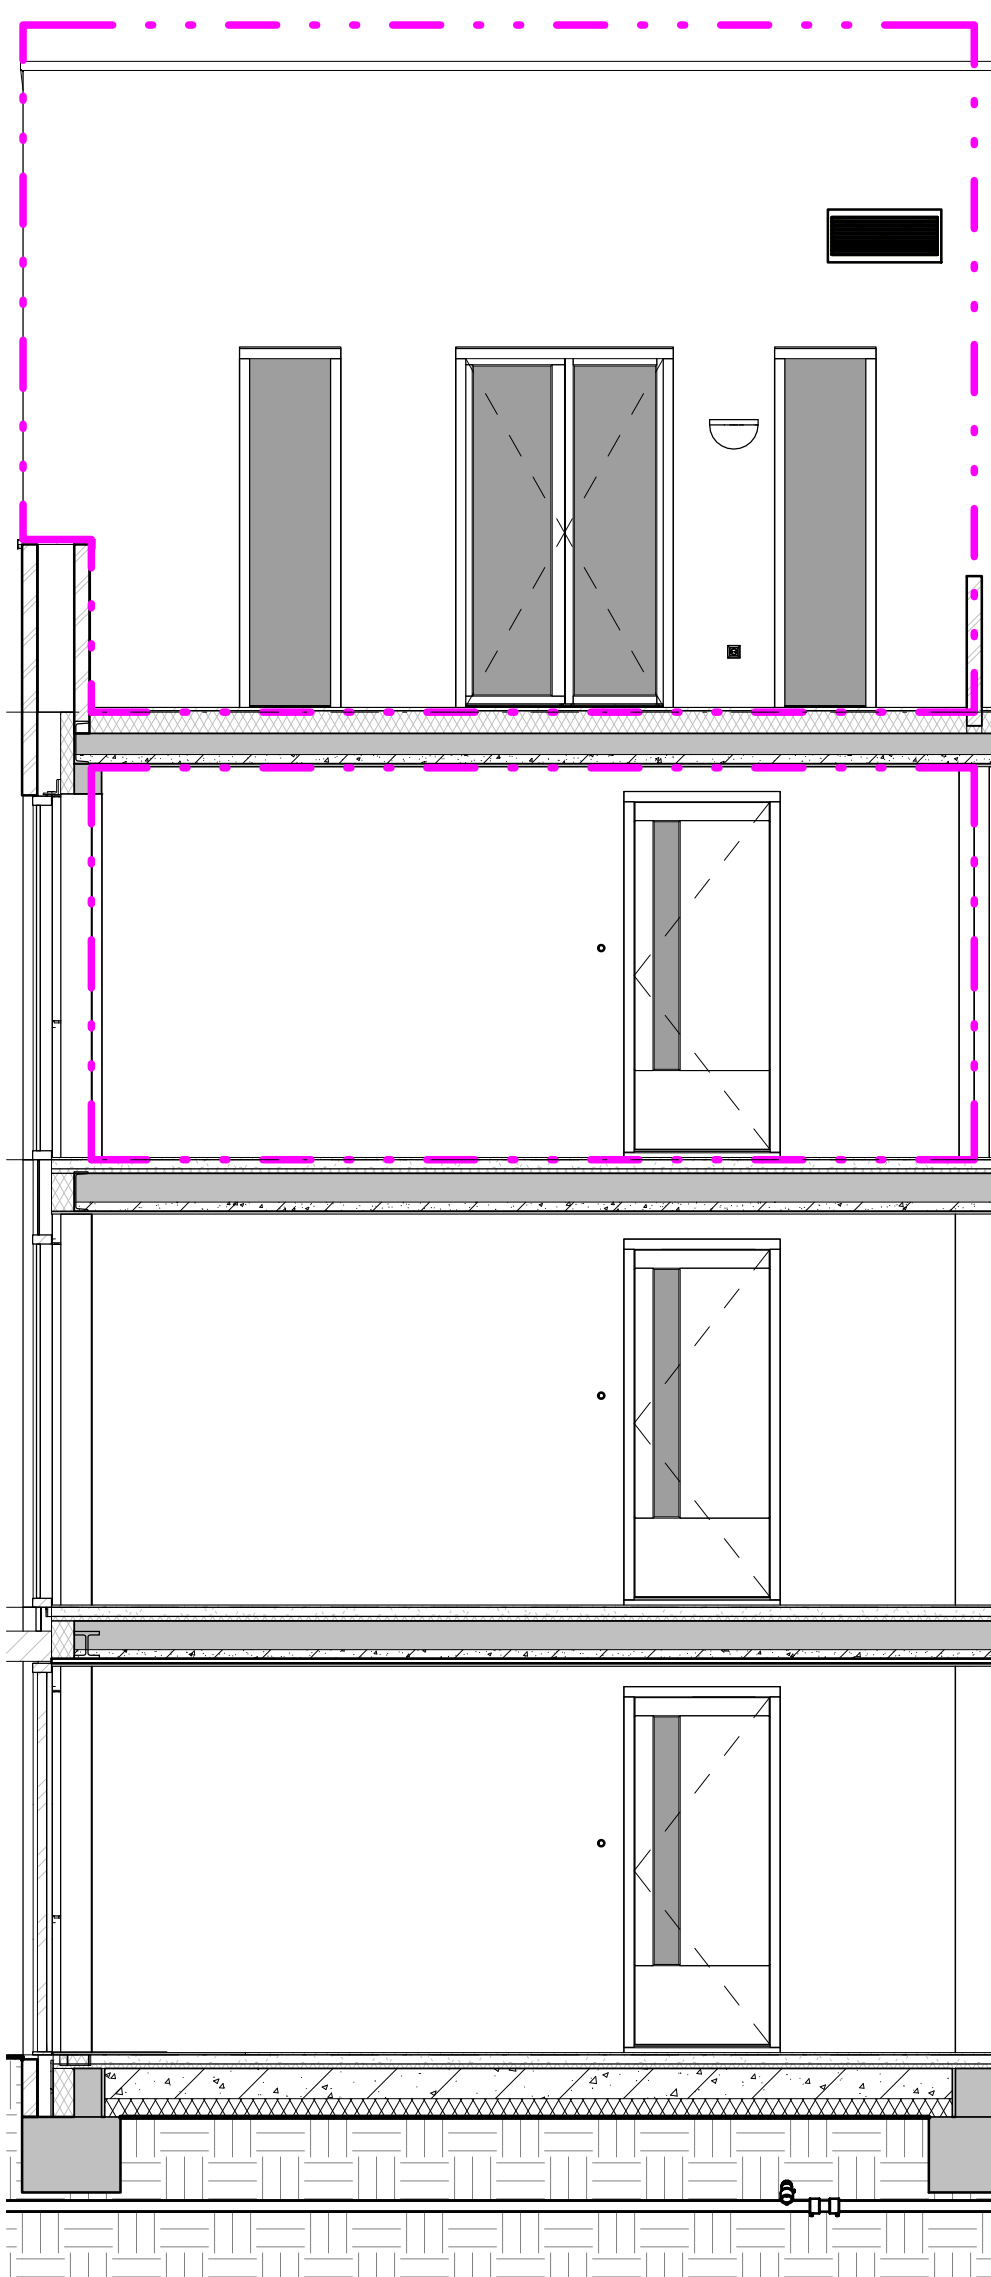


Entreehal
schaal 1:50



Noordgevel
schaal 1:50

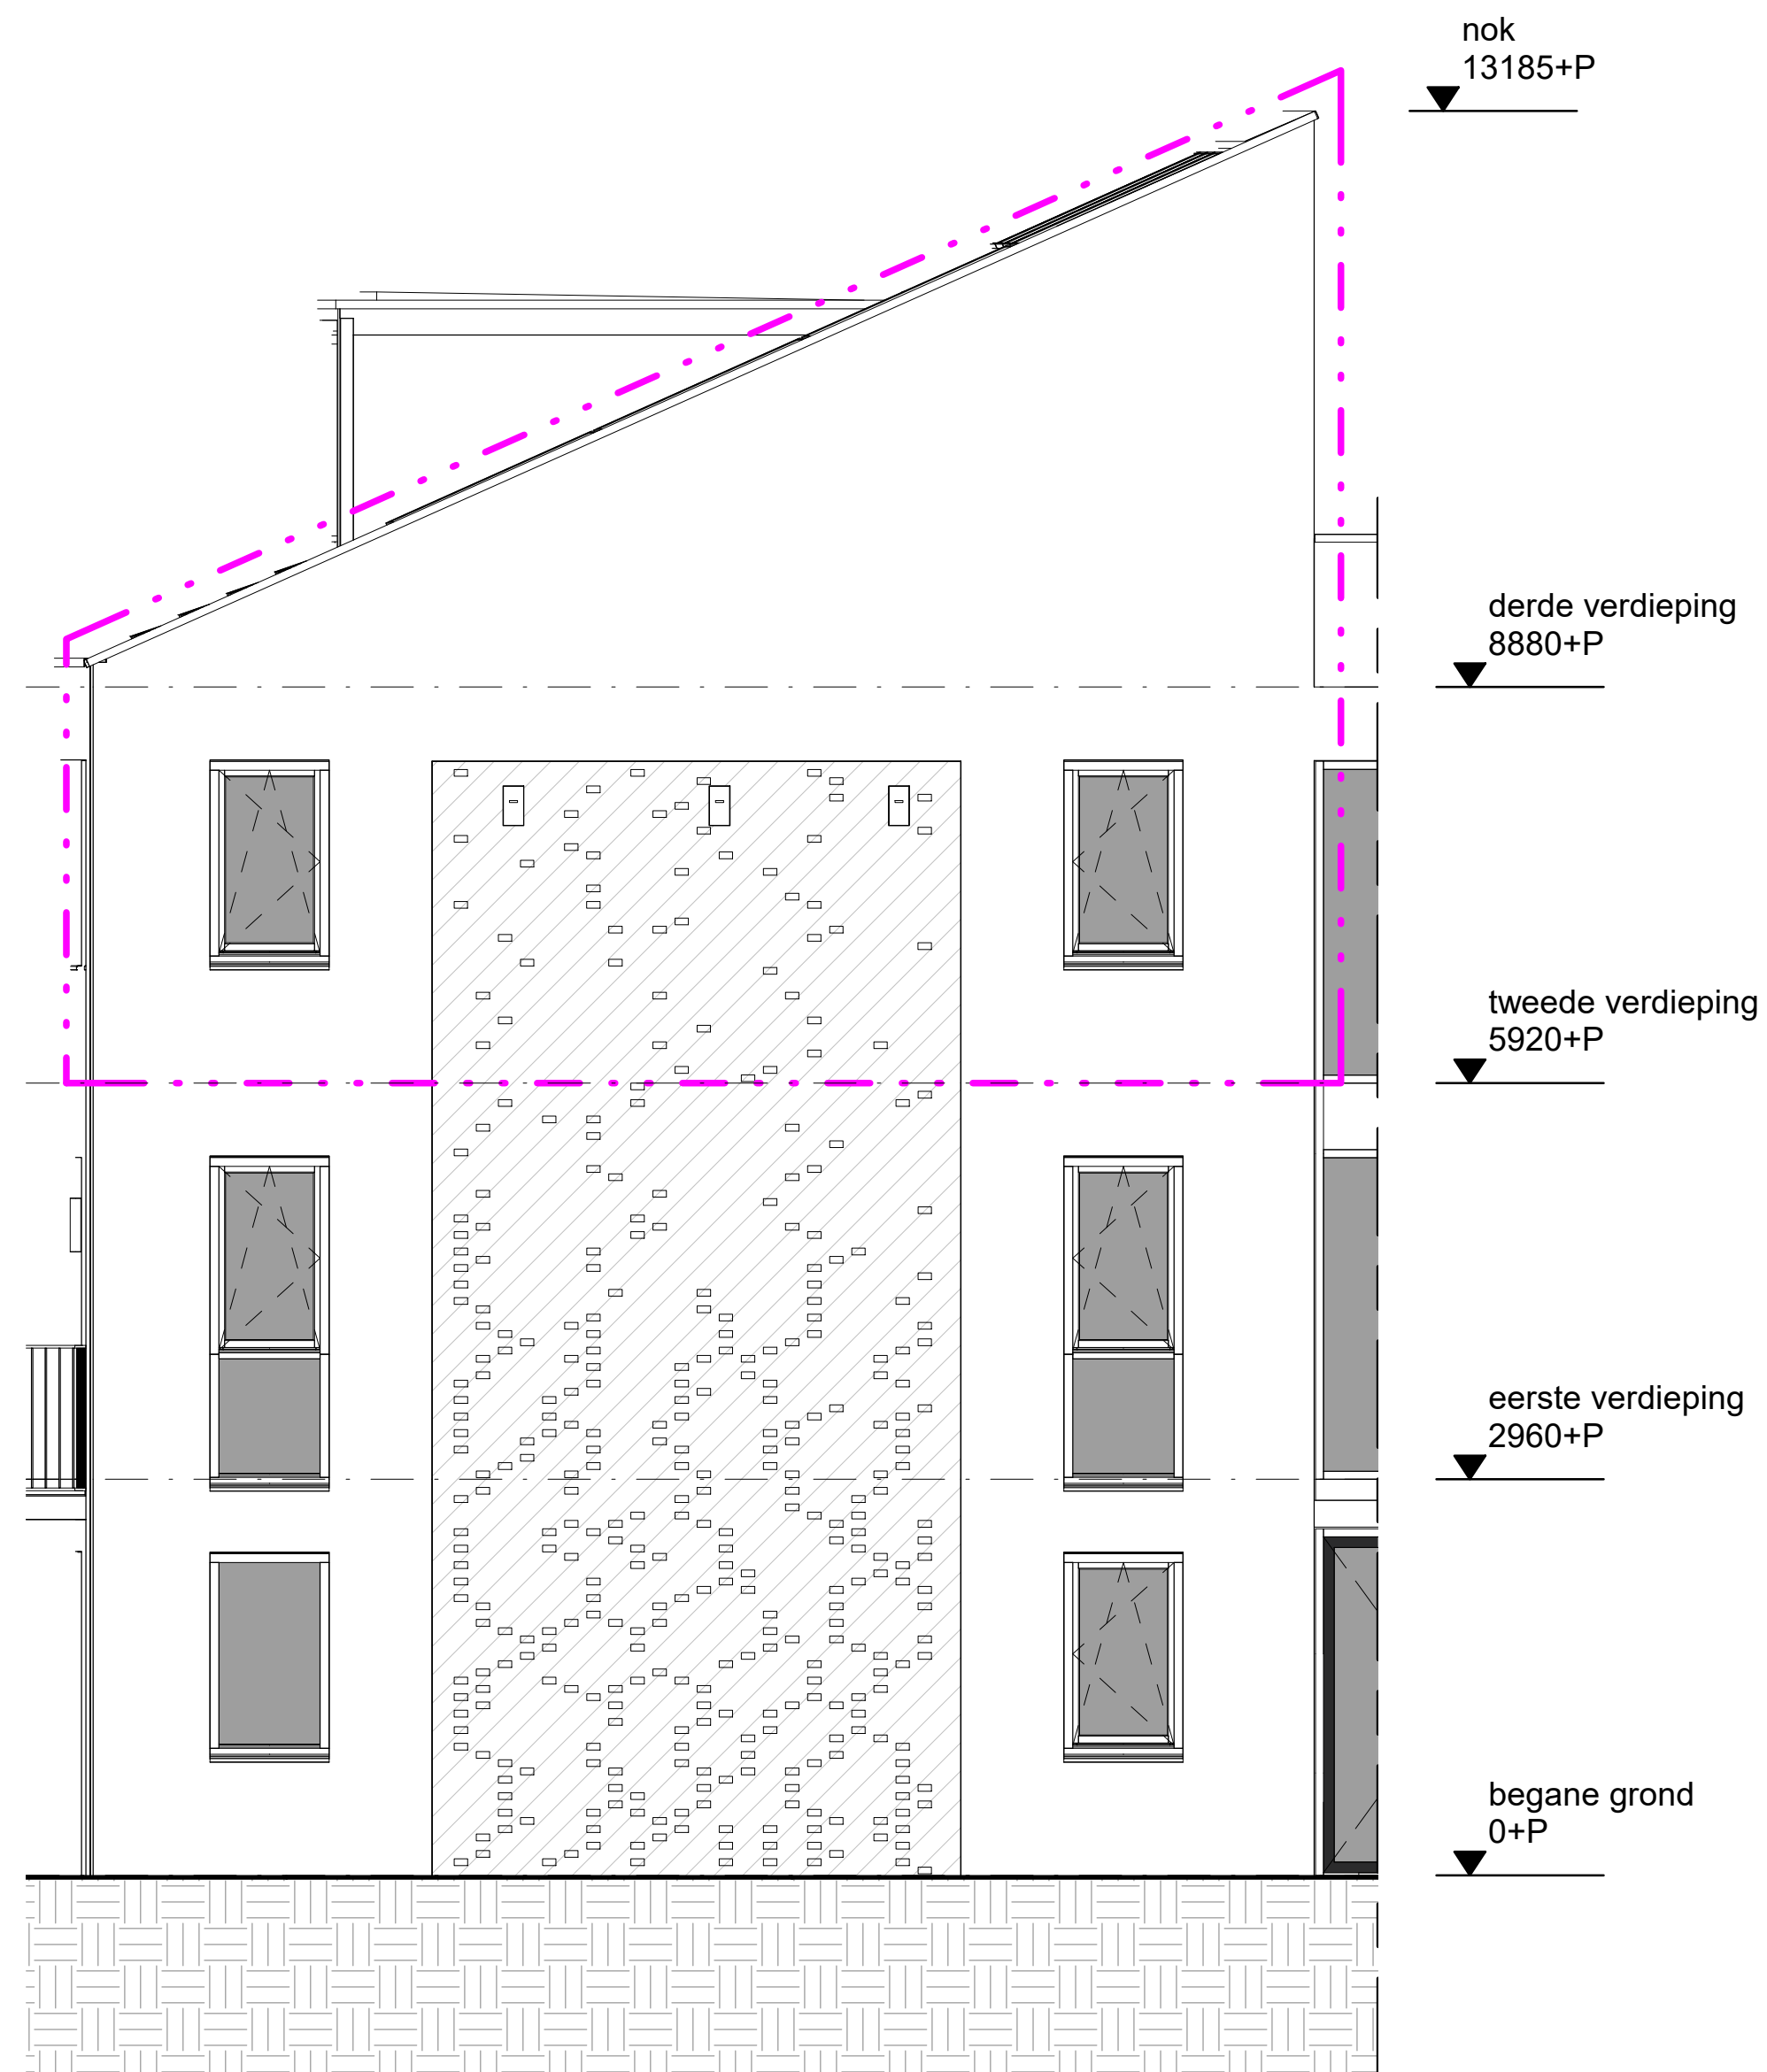

Westgevel
schaal 1:50

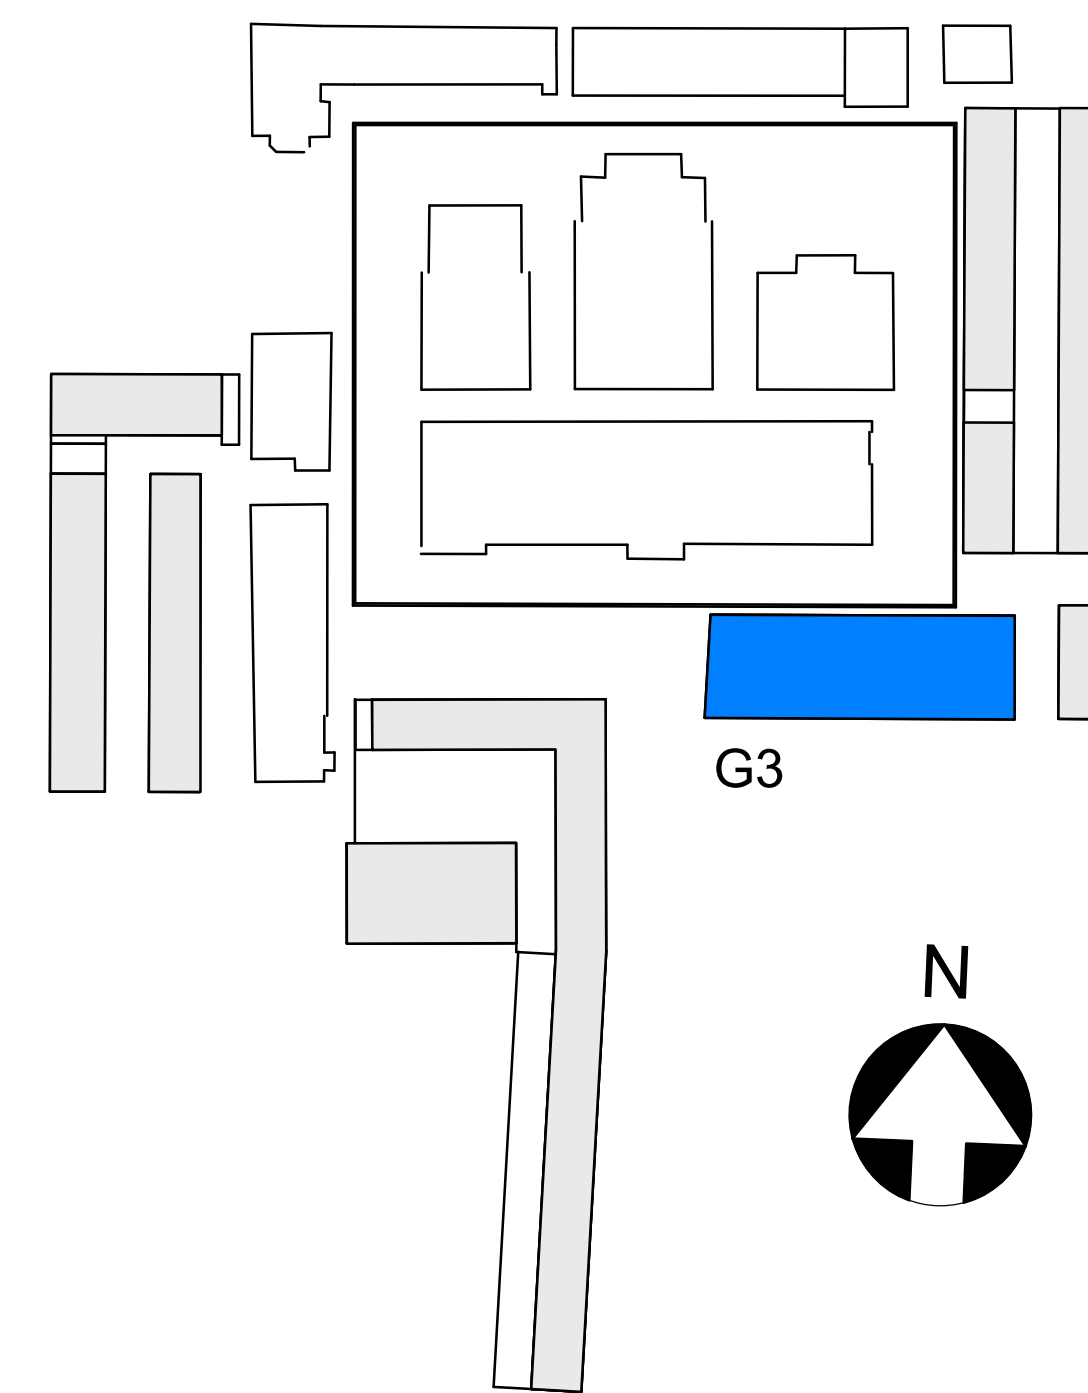

- MAATVOERING CA MATEN
- VOOR POSITIE BUITENBERGING ZIE OVERZICHTSTEKENING G3A (BEGANEGROND)

BOUWNUMMER 326

KOPERSCONTRACTTEKENING

Ontwikkelcombinatie: BPD - De Nijls B.V.
Contractpartij: De Nijls B.V.

Slachthuisdistrict, Haarlem
(fase 1)


BOUWNUMMER_326
type 3H
Gebouw 3

ontwerper


formaat A0
project
1:50 / 1:200
datum
05-11-2020
definitief
status

VK G3 326
tekeningsnummer

Van Ommeren Architecten

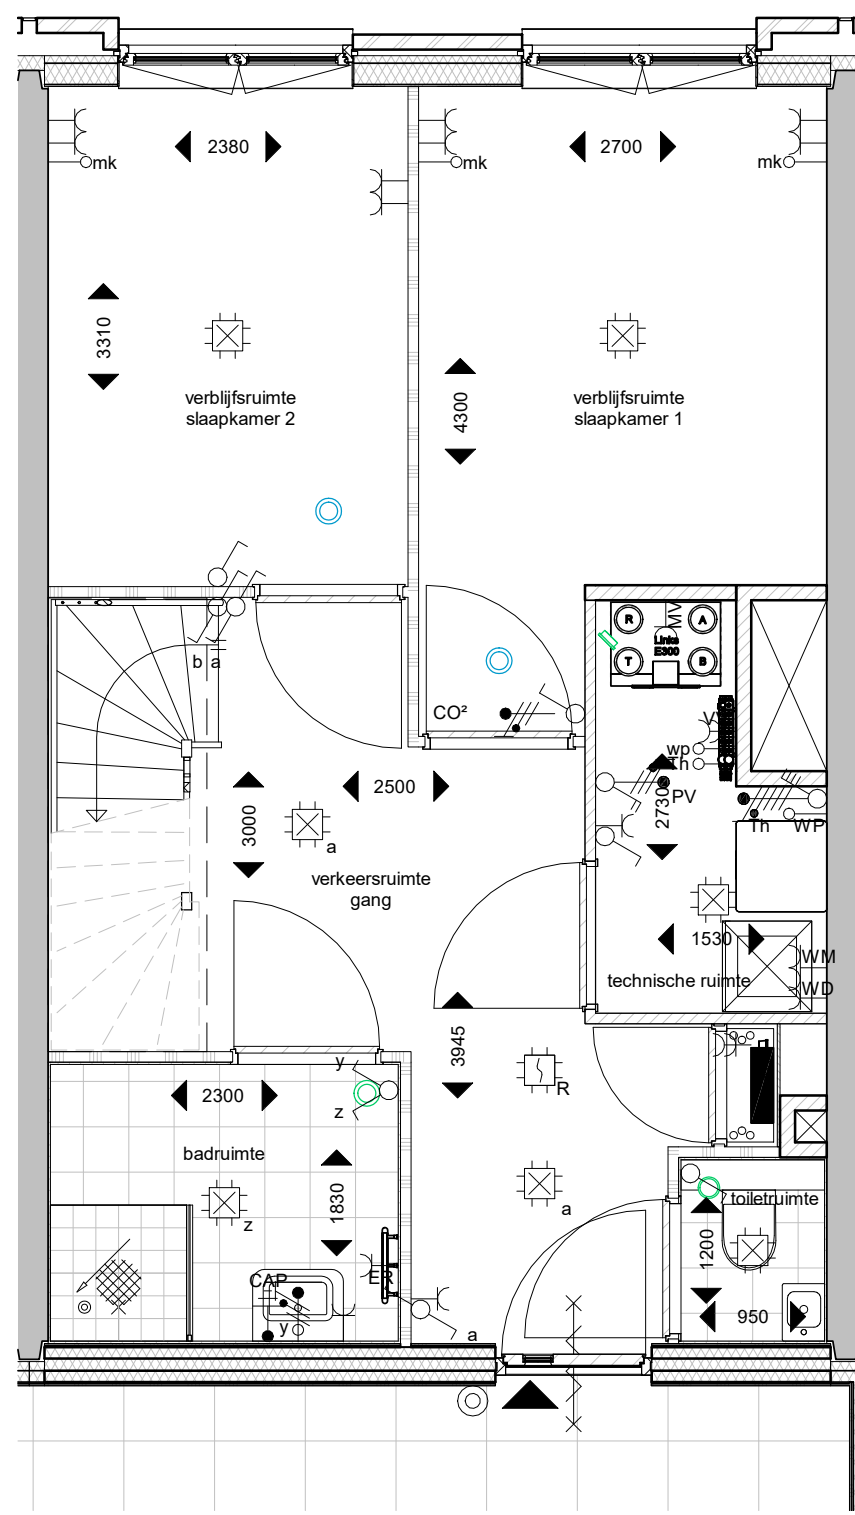


plattegrond; 2e verdieping
schaal 1 : 50


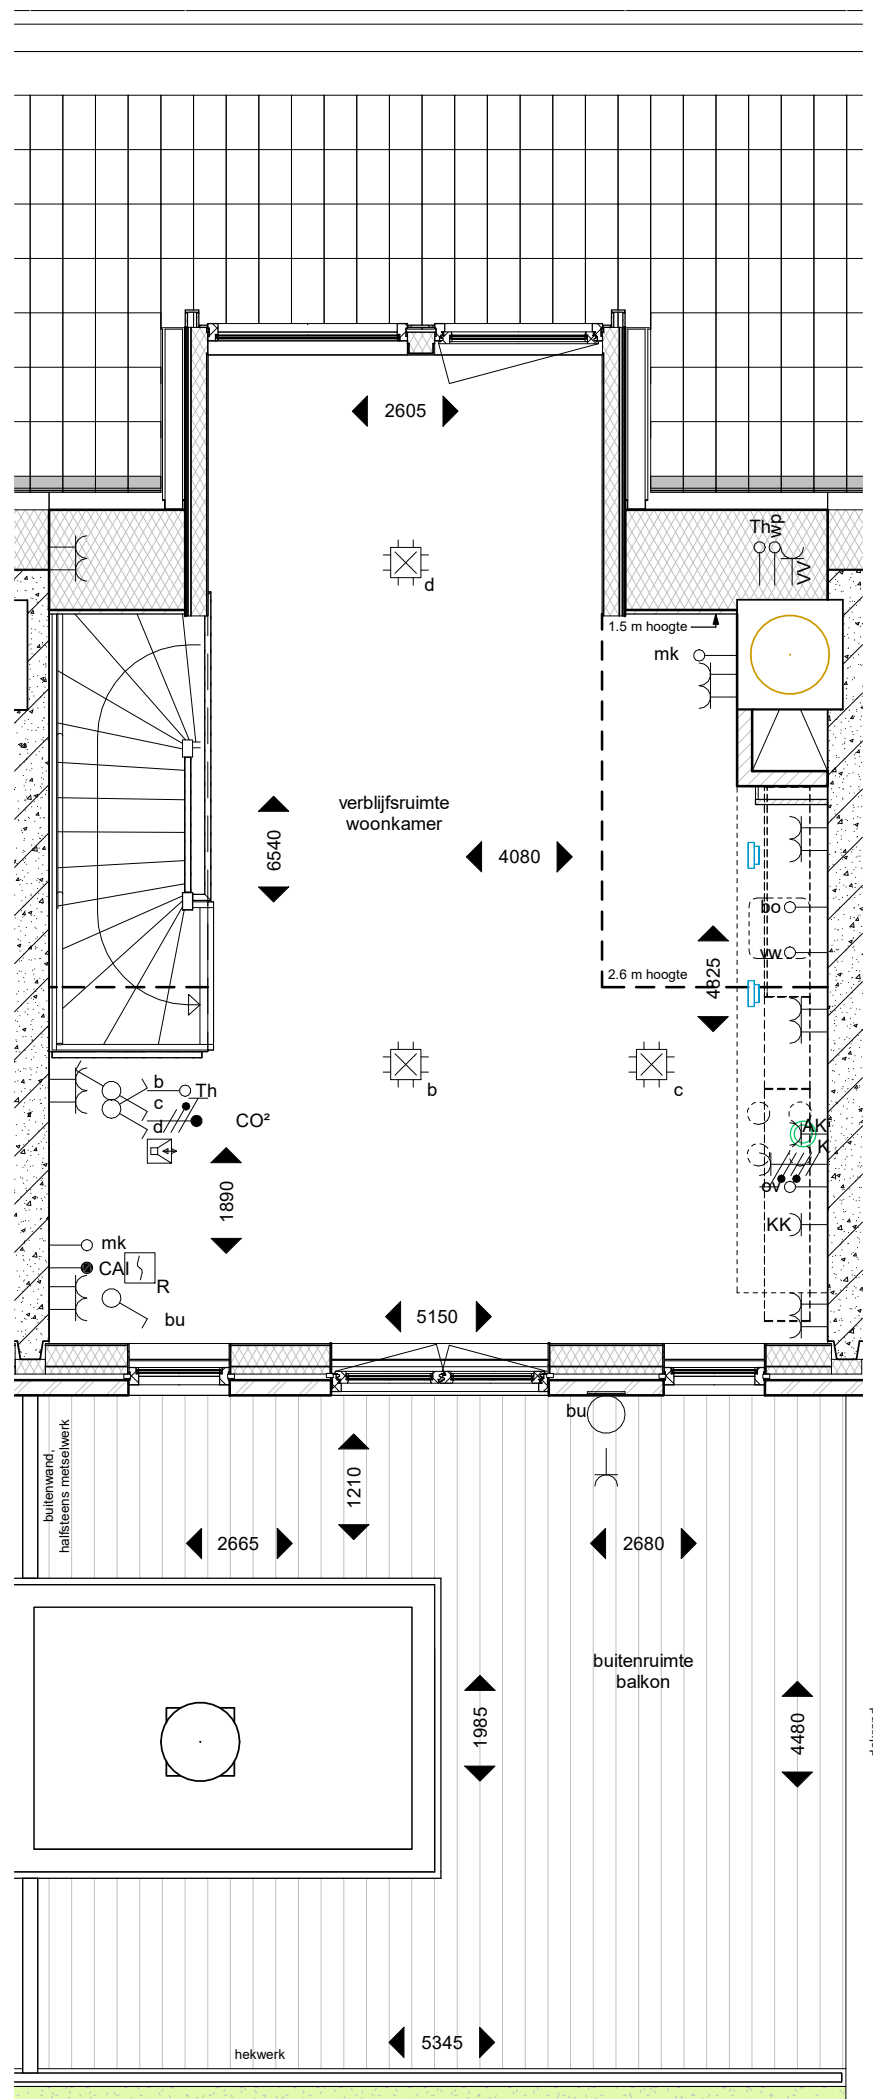


plattegrond; 3e verdieping
schaal 1 : 50



Renvooi

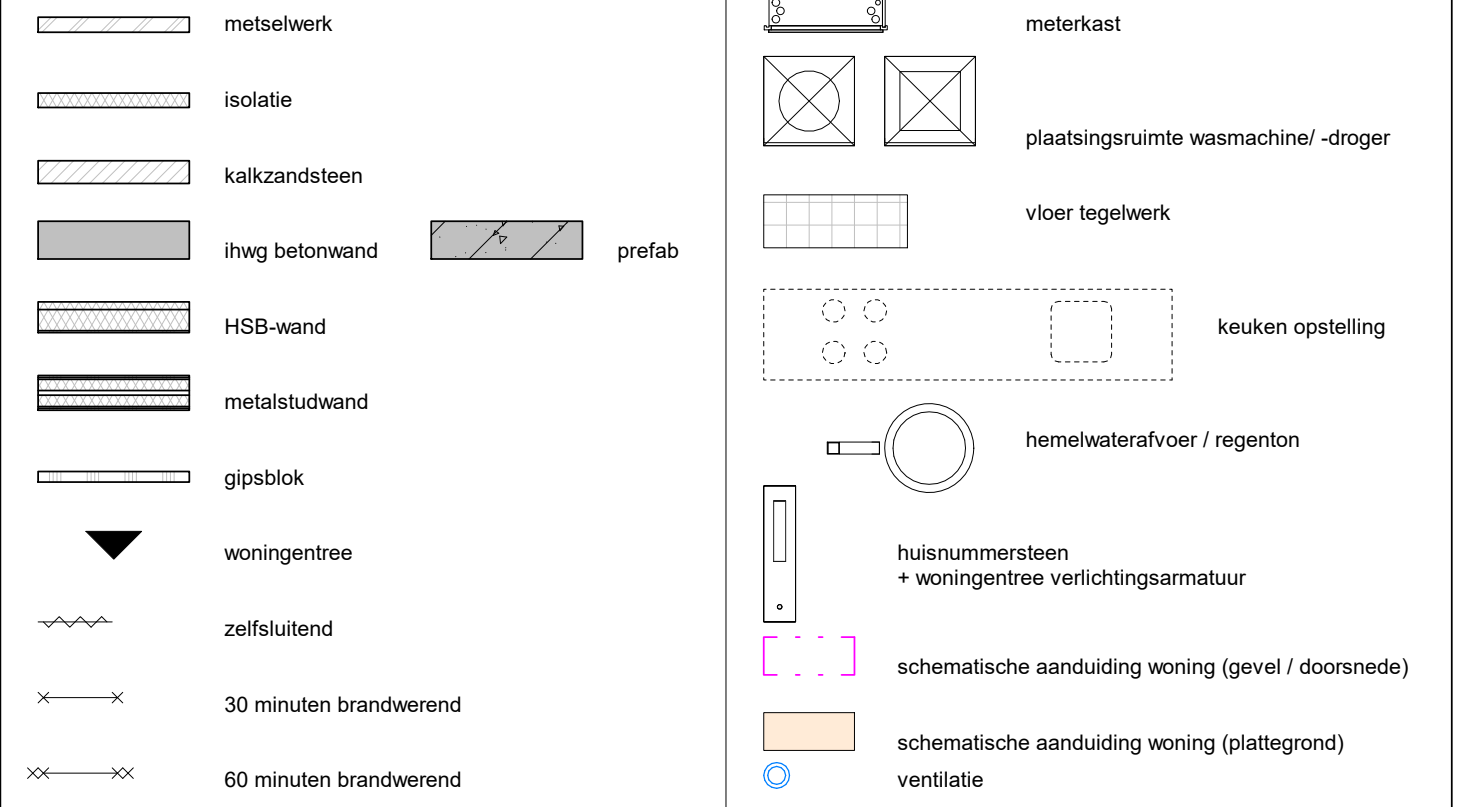


Renvooi Elektra

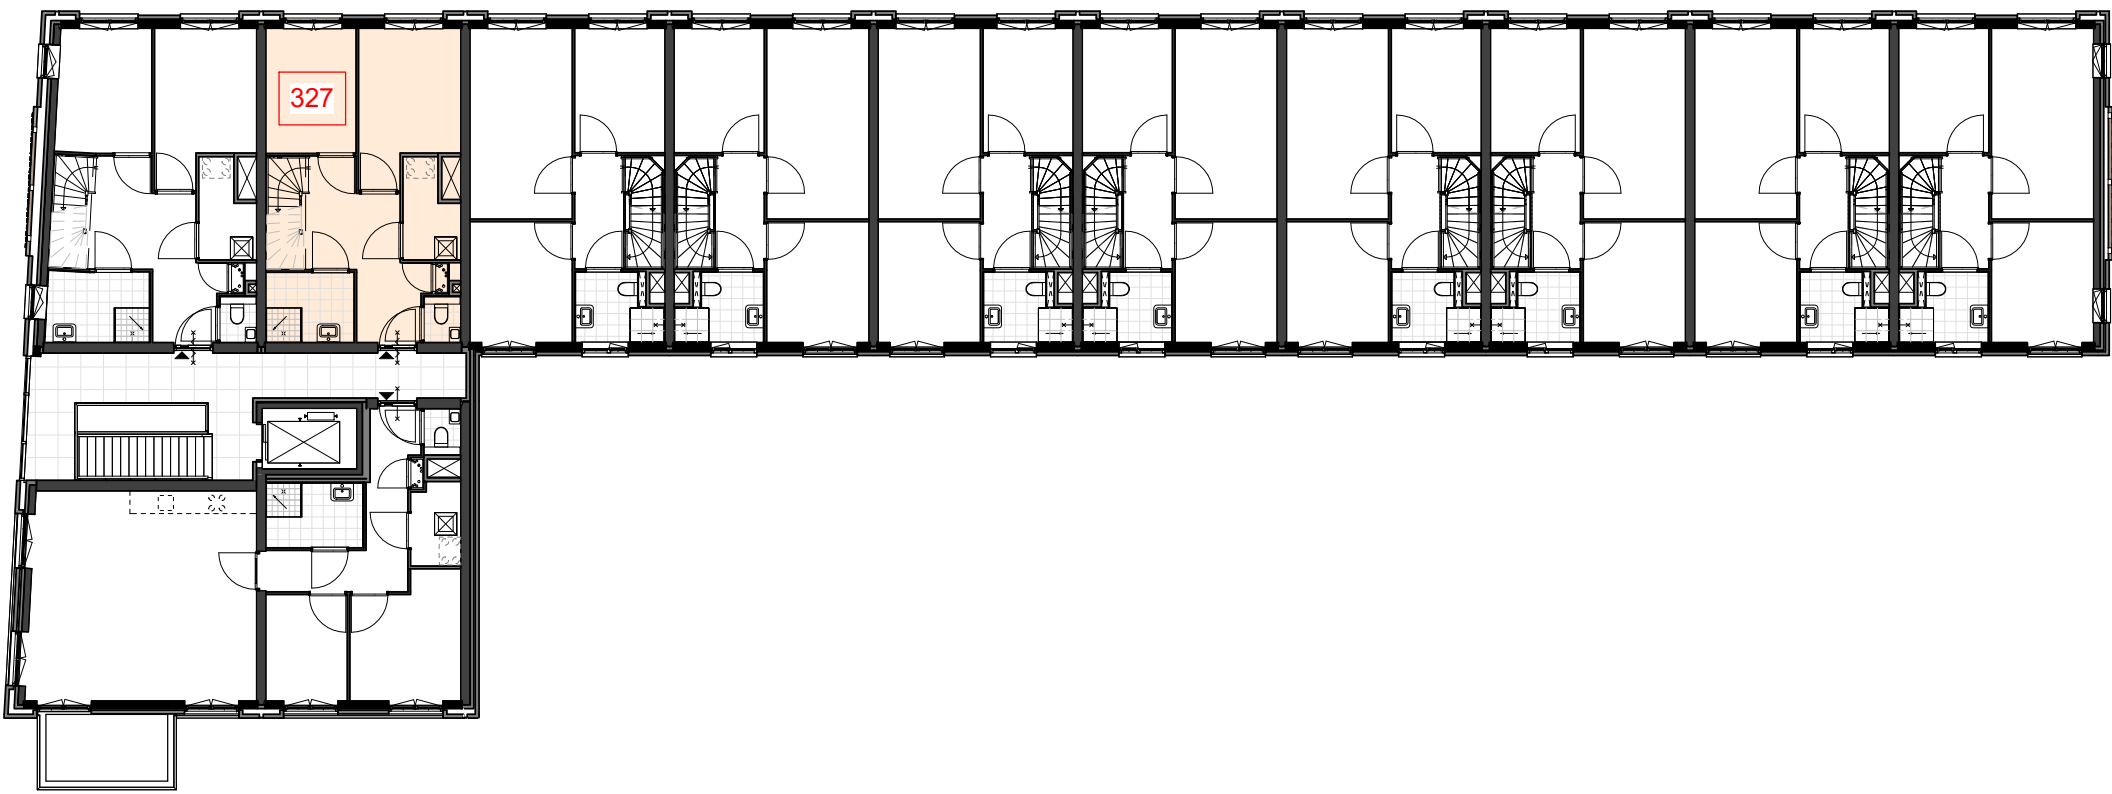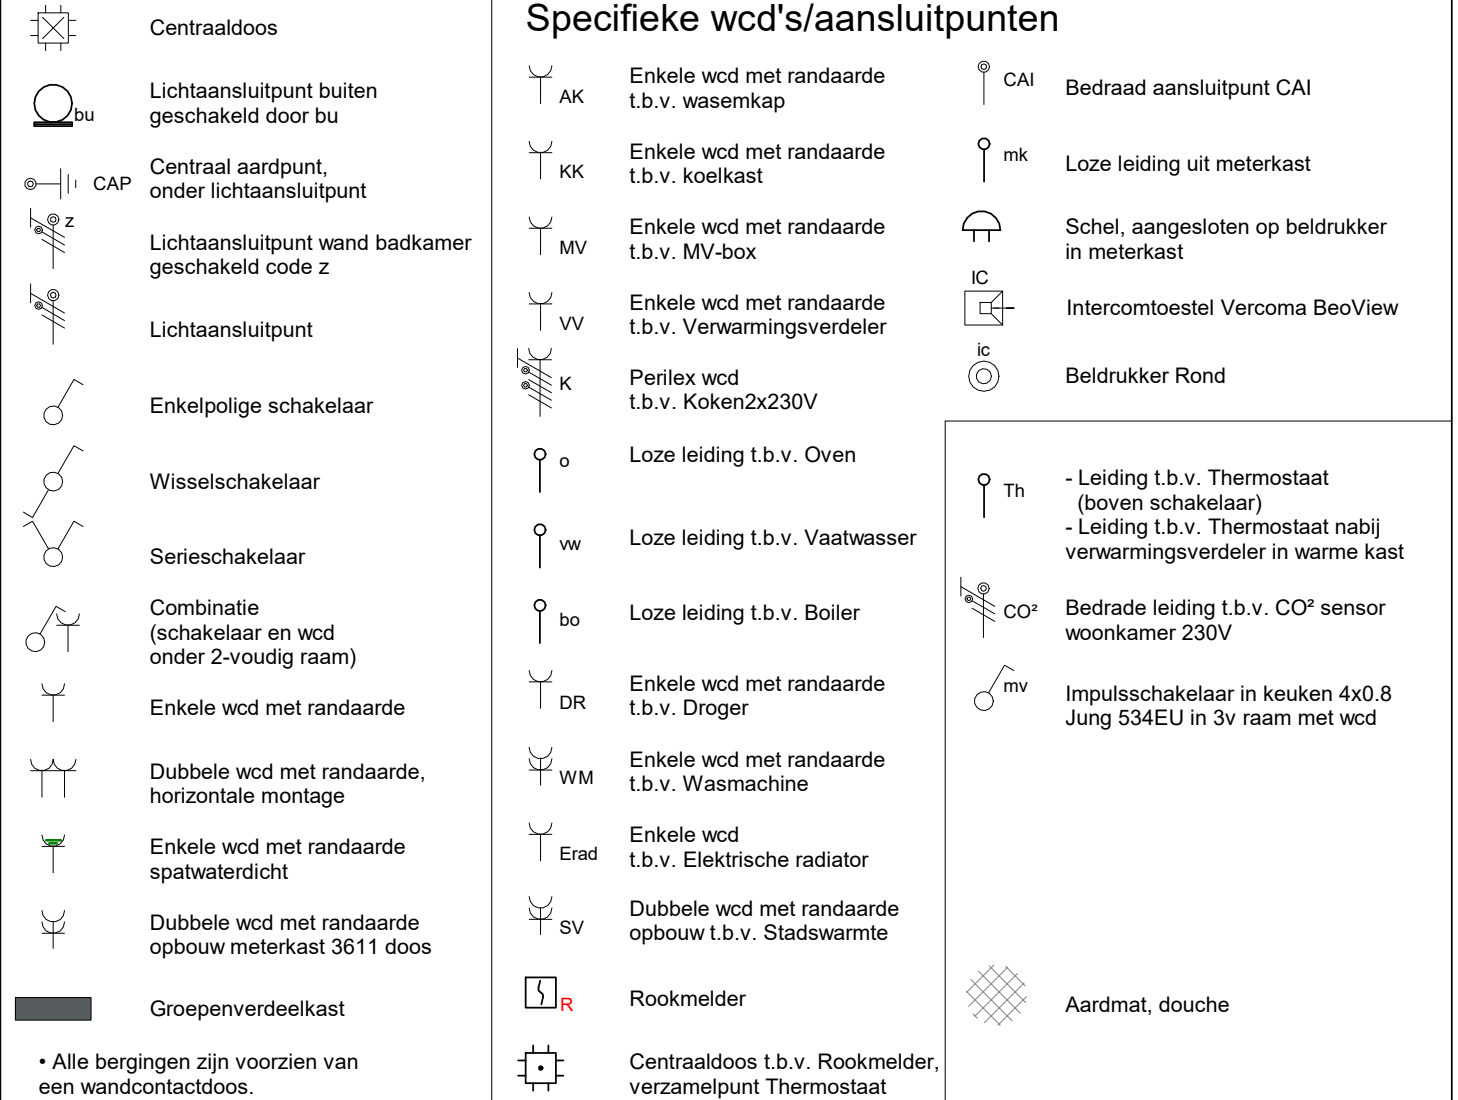


2e verdieping, Gebouw 3
schaal 1 : 200

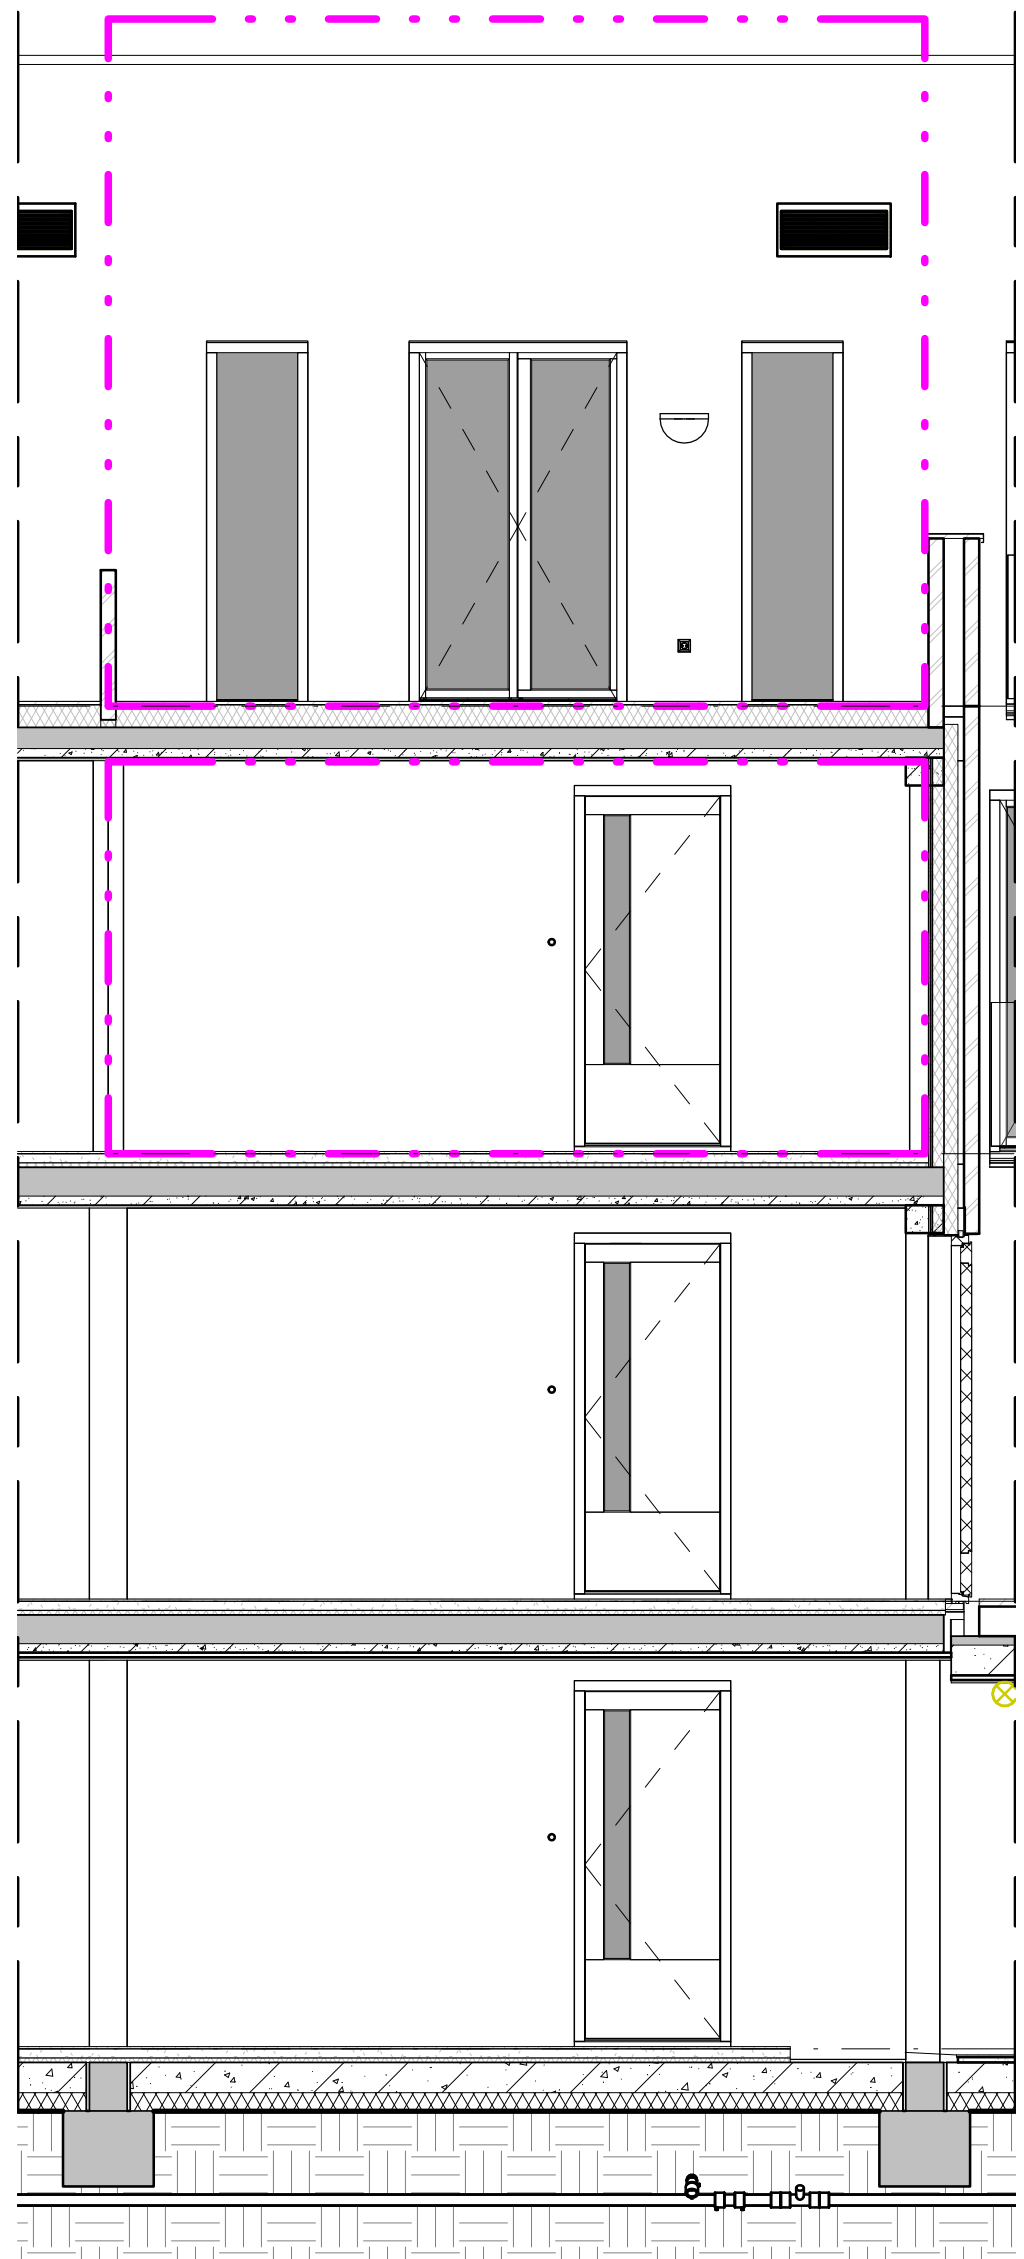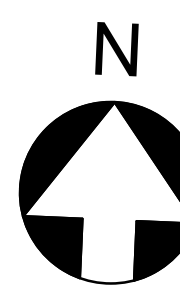



Entreehal
schaal 1 : 50

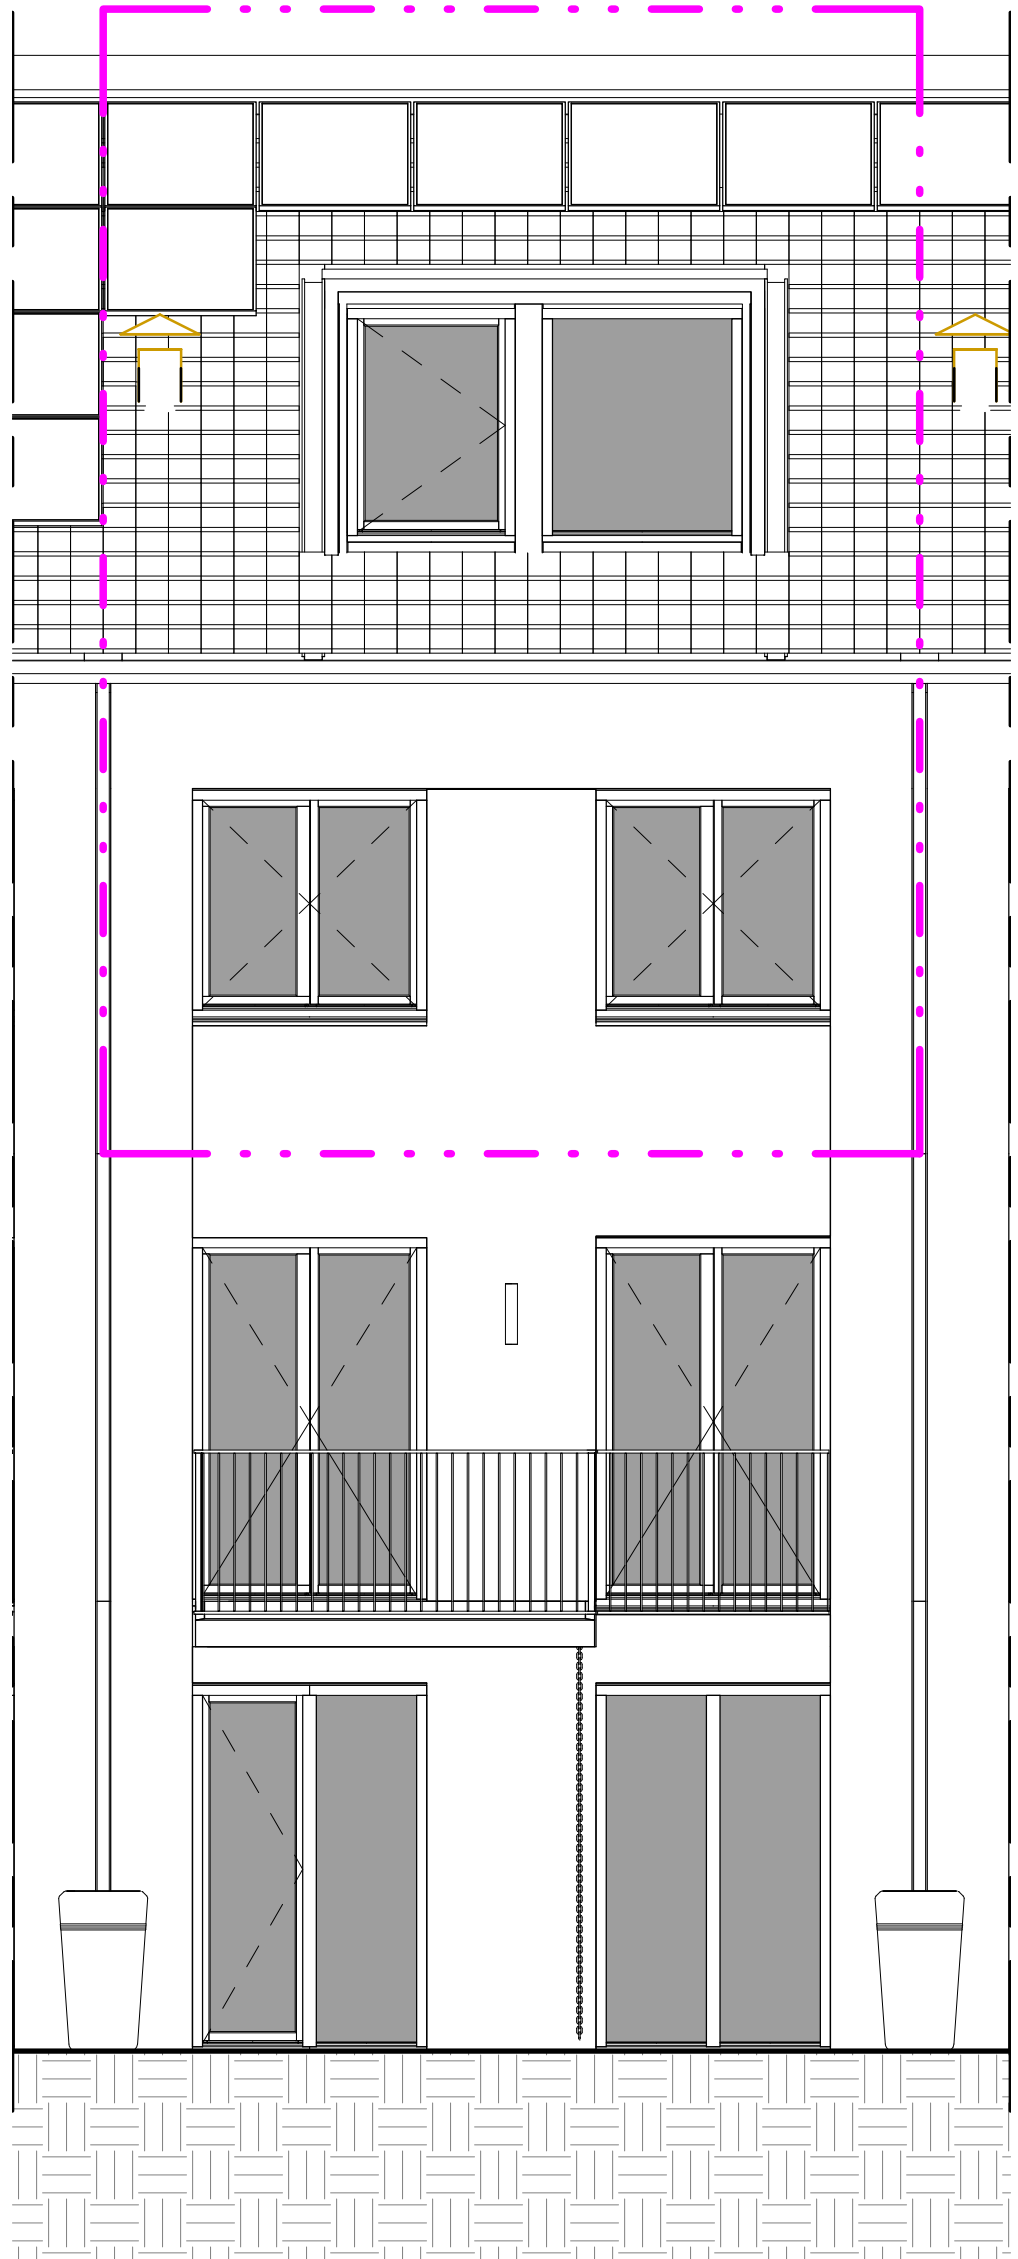

Noordgevel
schaal 1 : 50

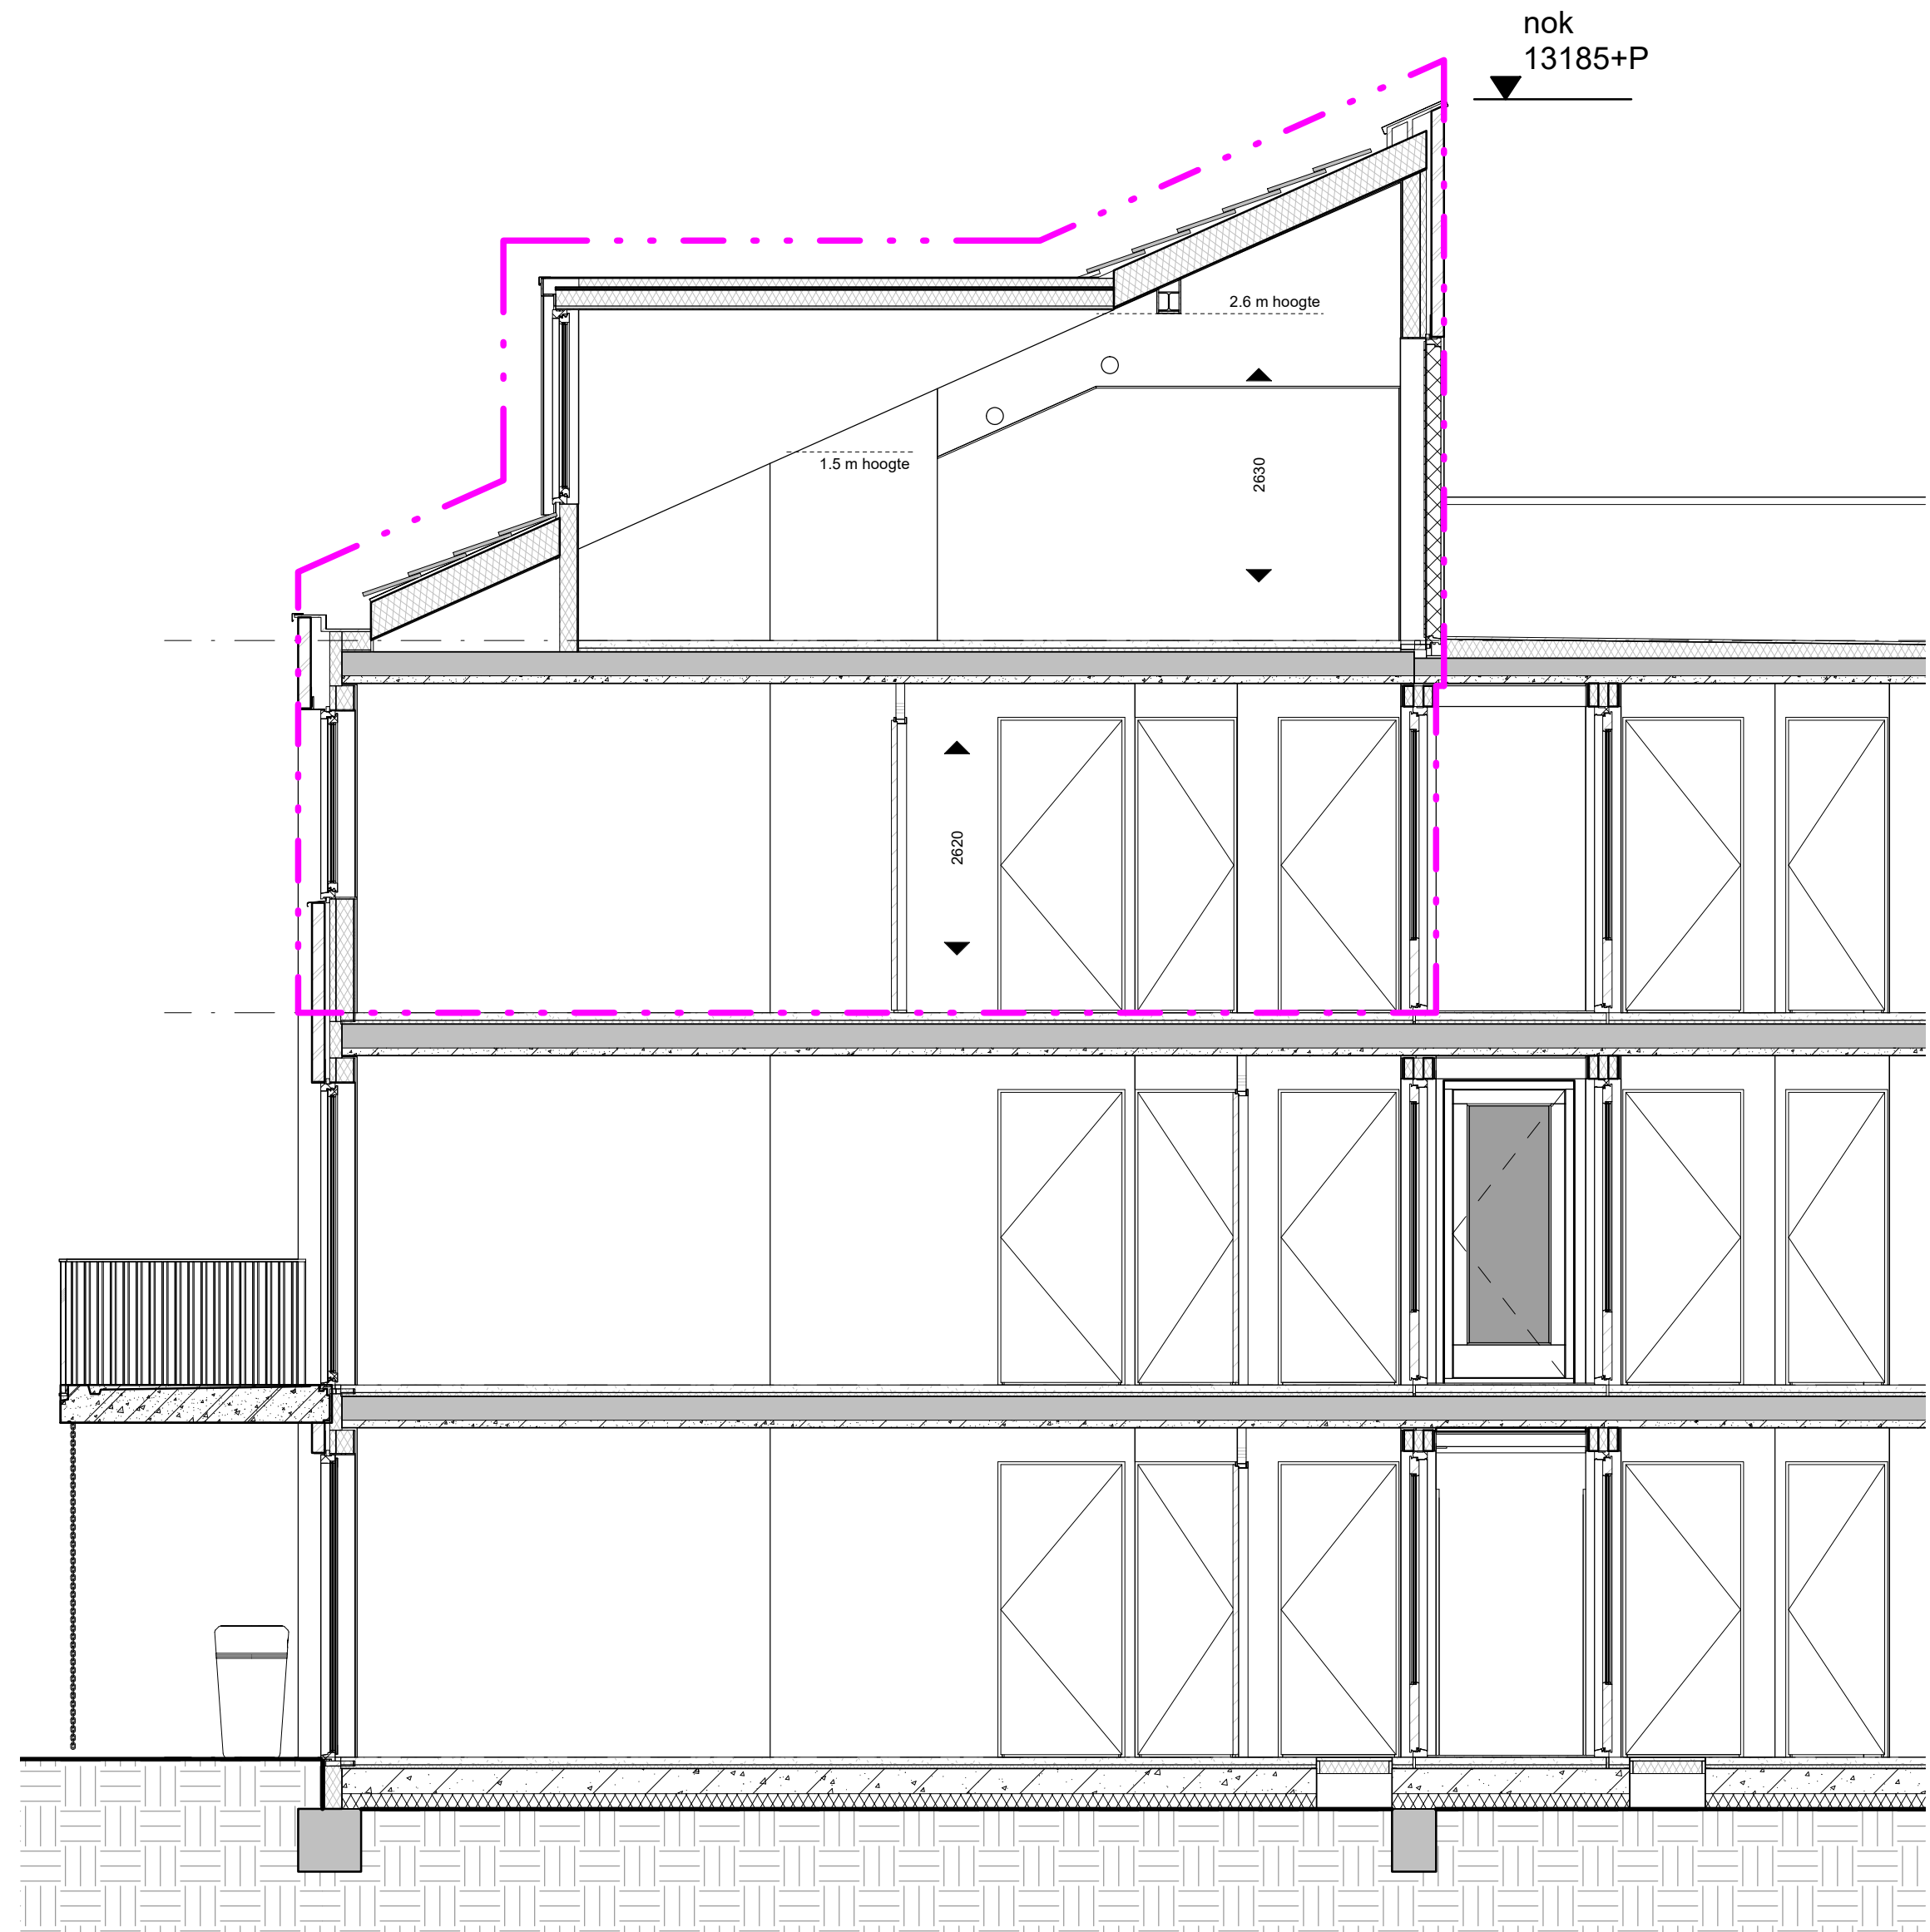

Doorsnede
schaal 1 : 50

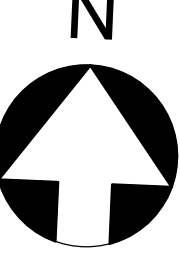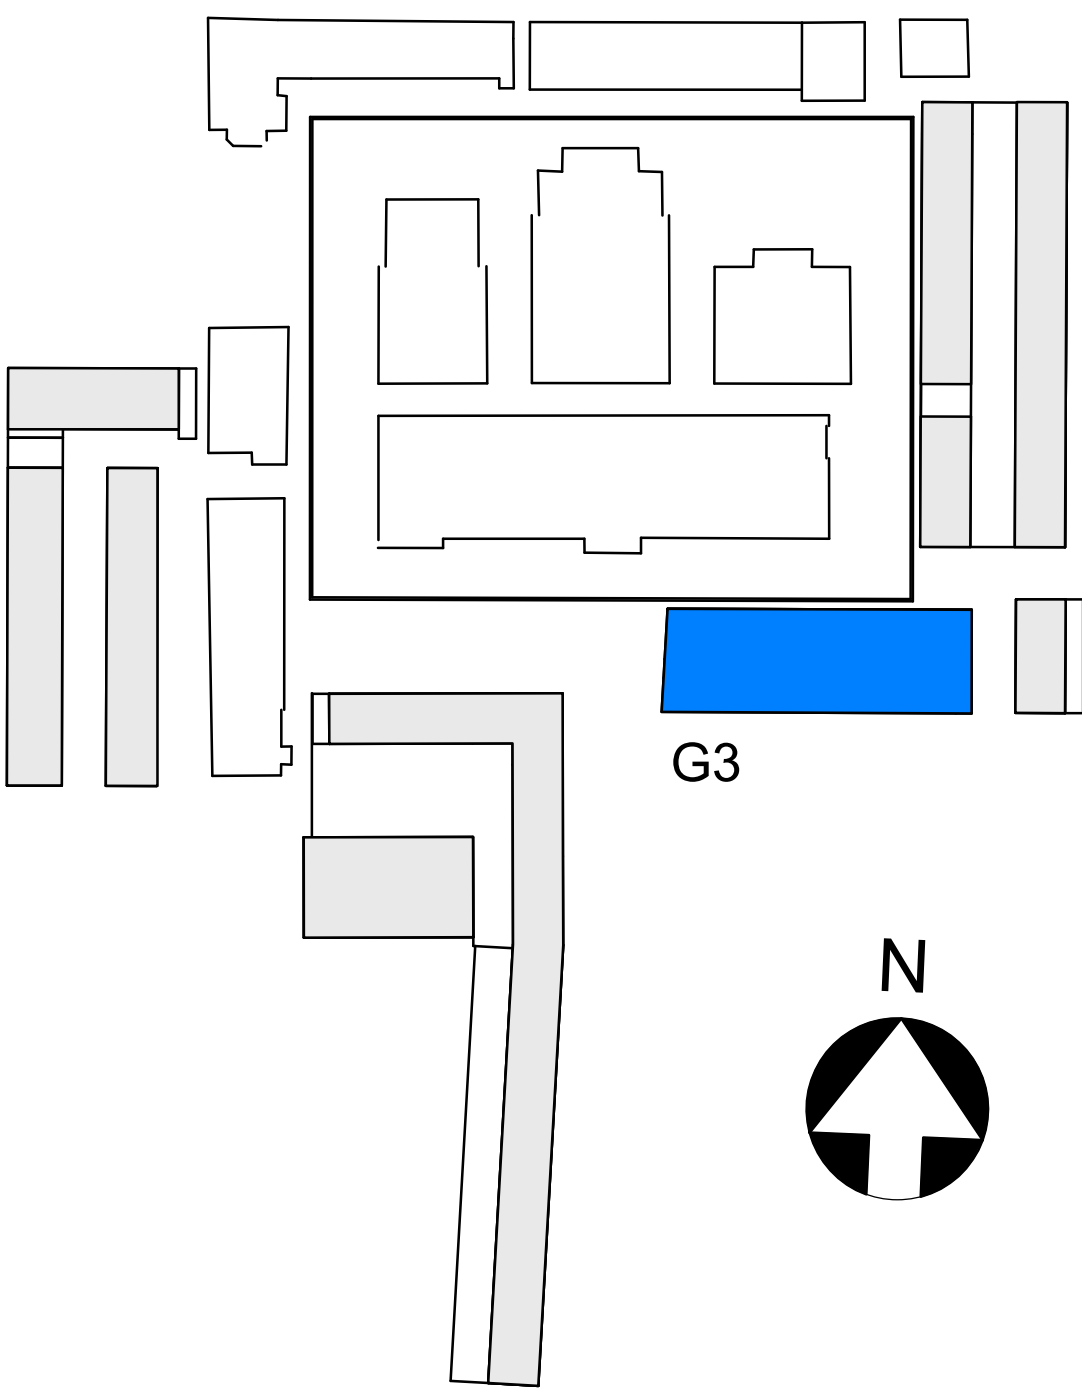

• MAATVOERING CA MATEN
• VOOR POSITIE BUITENBERGING
ZIE OVERZICHTSTEKENING G3A (BEGANEGROND)

BOUWNUMMER 327

KOPERSCONTRACTTEKENING

Ontwikkelcombinatie: BPD - De Nijls B.V. Contractpartij: De Nijls B.V.	Formaat: A0 1:50 / 1:200 schaal	05-11-2020 datum	definitief status
BOUWNUMMER_327 type 3G Gebouw 3	VK G3 327		