




plattegrond, 1e verdieping
schaal 1 : 50

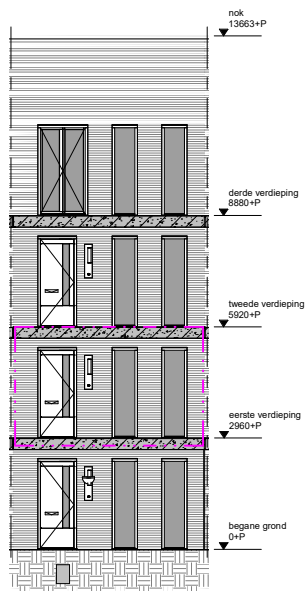




Zuidgevel
schaal 1 : 50

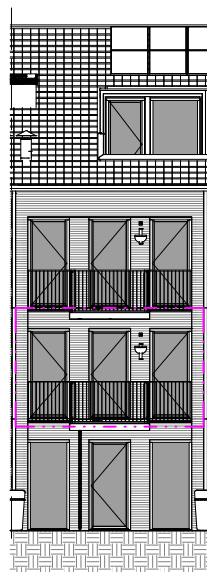


Noordgevel
schaal 1 : 50

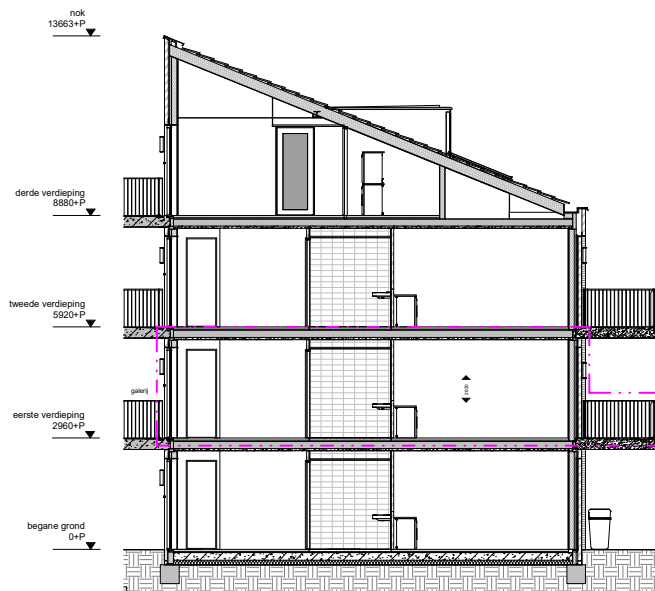

Doorsnede
schaal 1 : 50

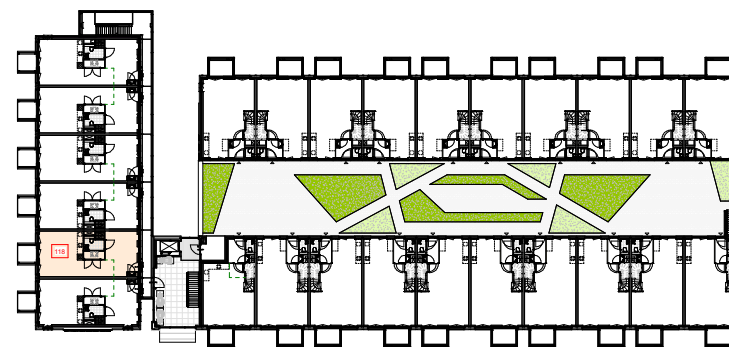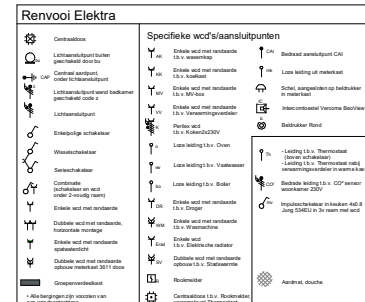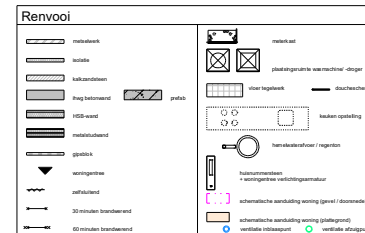

1e verdieping, Gebouw 1
schaal 1 : 200

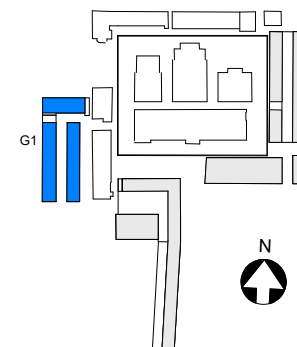

• MAATVOERING CA. MATEN

BOUWNUMMER 118

KOPERSCONTRACTTEKENING

Ontwikkelsamenstelling: BPD - De Nij B.V.
Contractpartij: De Nij B.V.

Stichtingsdiscussie, Haarm
(fase 2)

BOUWNUMMER 118
Type 10-up
Gebouw 1

Project	Titel	Uitgave	Stadium	Datum	Definitief
118	G1	1	100 / 1200	14-10-2021	definitief
VK G1 118					
Van Ommeren Architecten					

Cie. VAN OMMEREN ARCHITECTEN