

BOUWNUMMER 102

• OPTIES OOK VAN TOEPASSING OP BOUWNUMMERS
101 T/M 106


KOPERSCONTRACTTEKENING _ OPTIES

Ontwikkelcombinatie: BPD - De Nijs B.V.
Contractpartij: De Nijs B.V.


Slachthuisdistrict, Haarlem
(fase 2)

BOUWNUMMER_102
type 1A-sp
Gebouw 1


#L101g	datum	
Vermaat, A0		
1:50 / 1:200	14-10-2021	definitief
school	datum	status
VK G1 102_OPTIE		
fase	toestand	tekeningsnummer

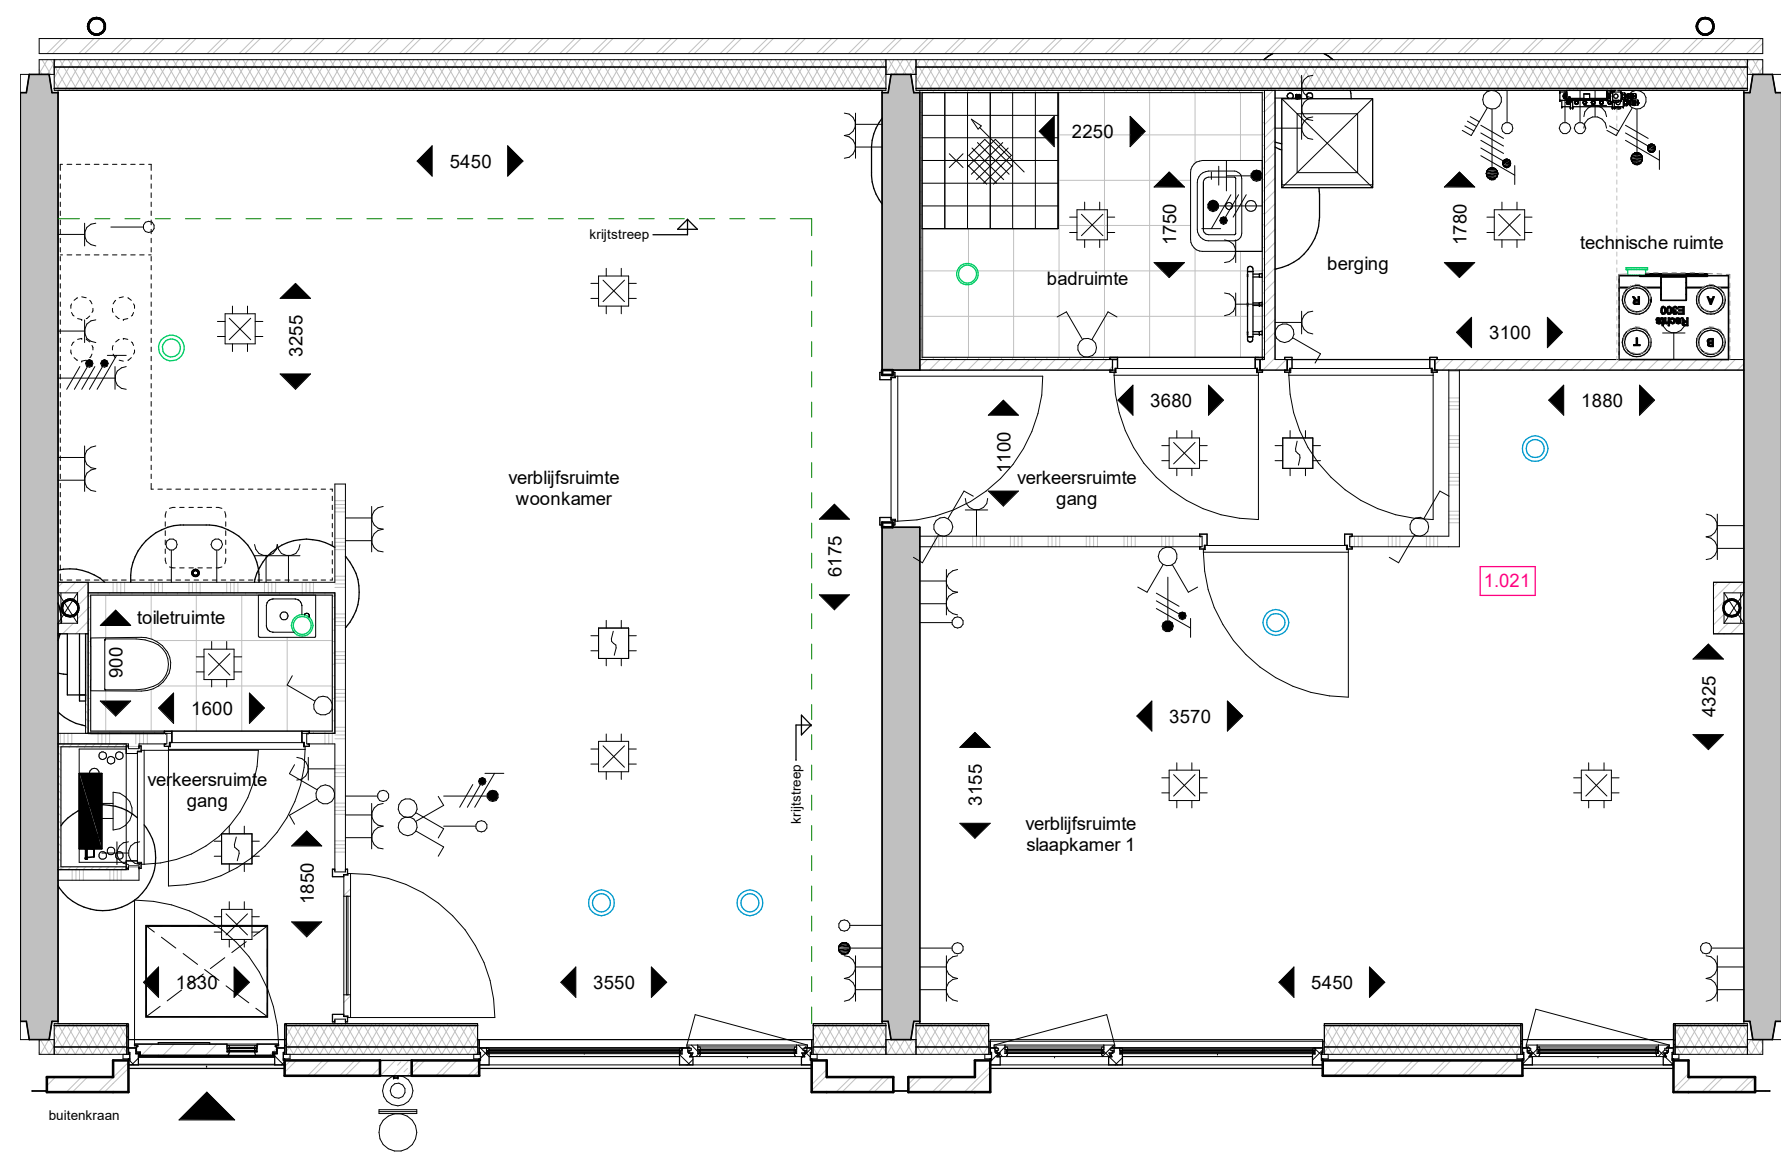

plattegrond, beganegrond
schaal 1 : 50

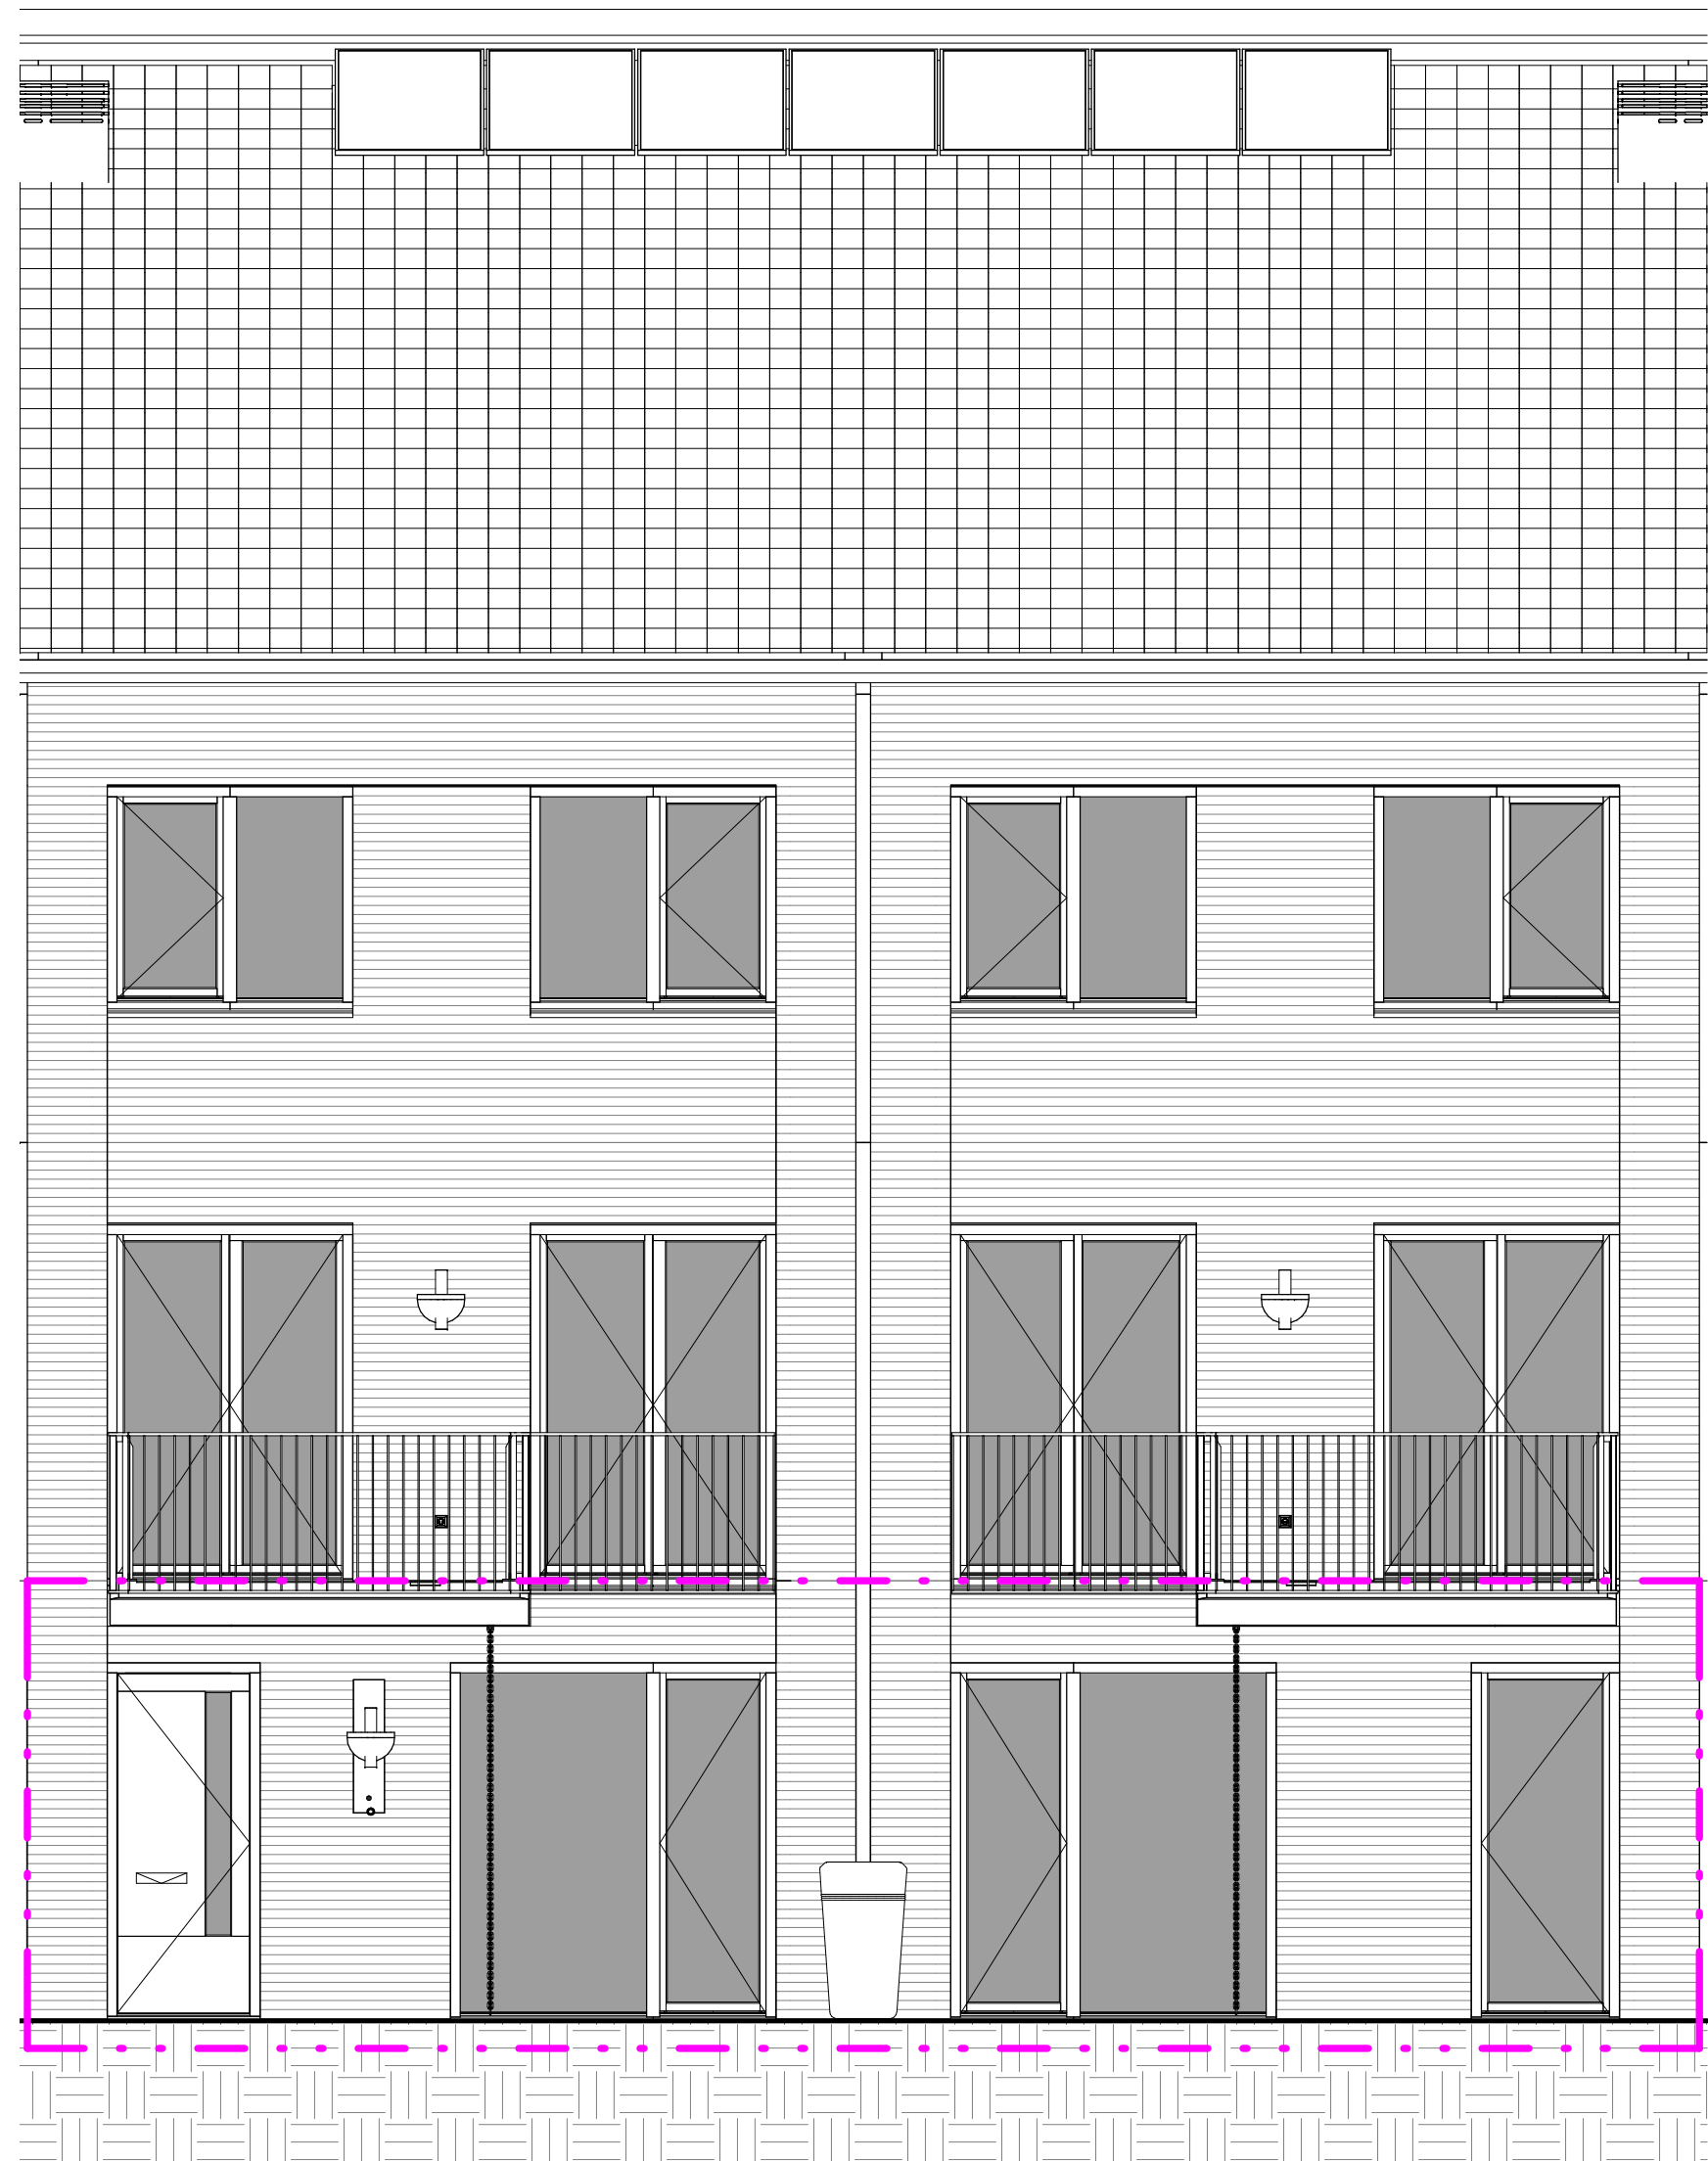

Westgevel
schaal 1 : 50

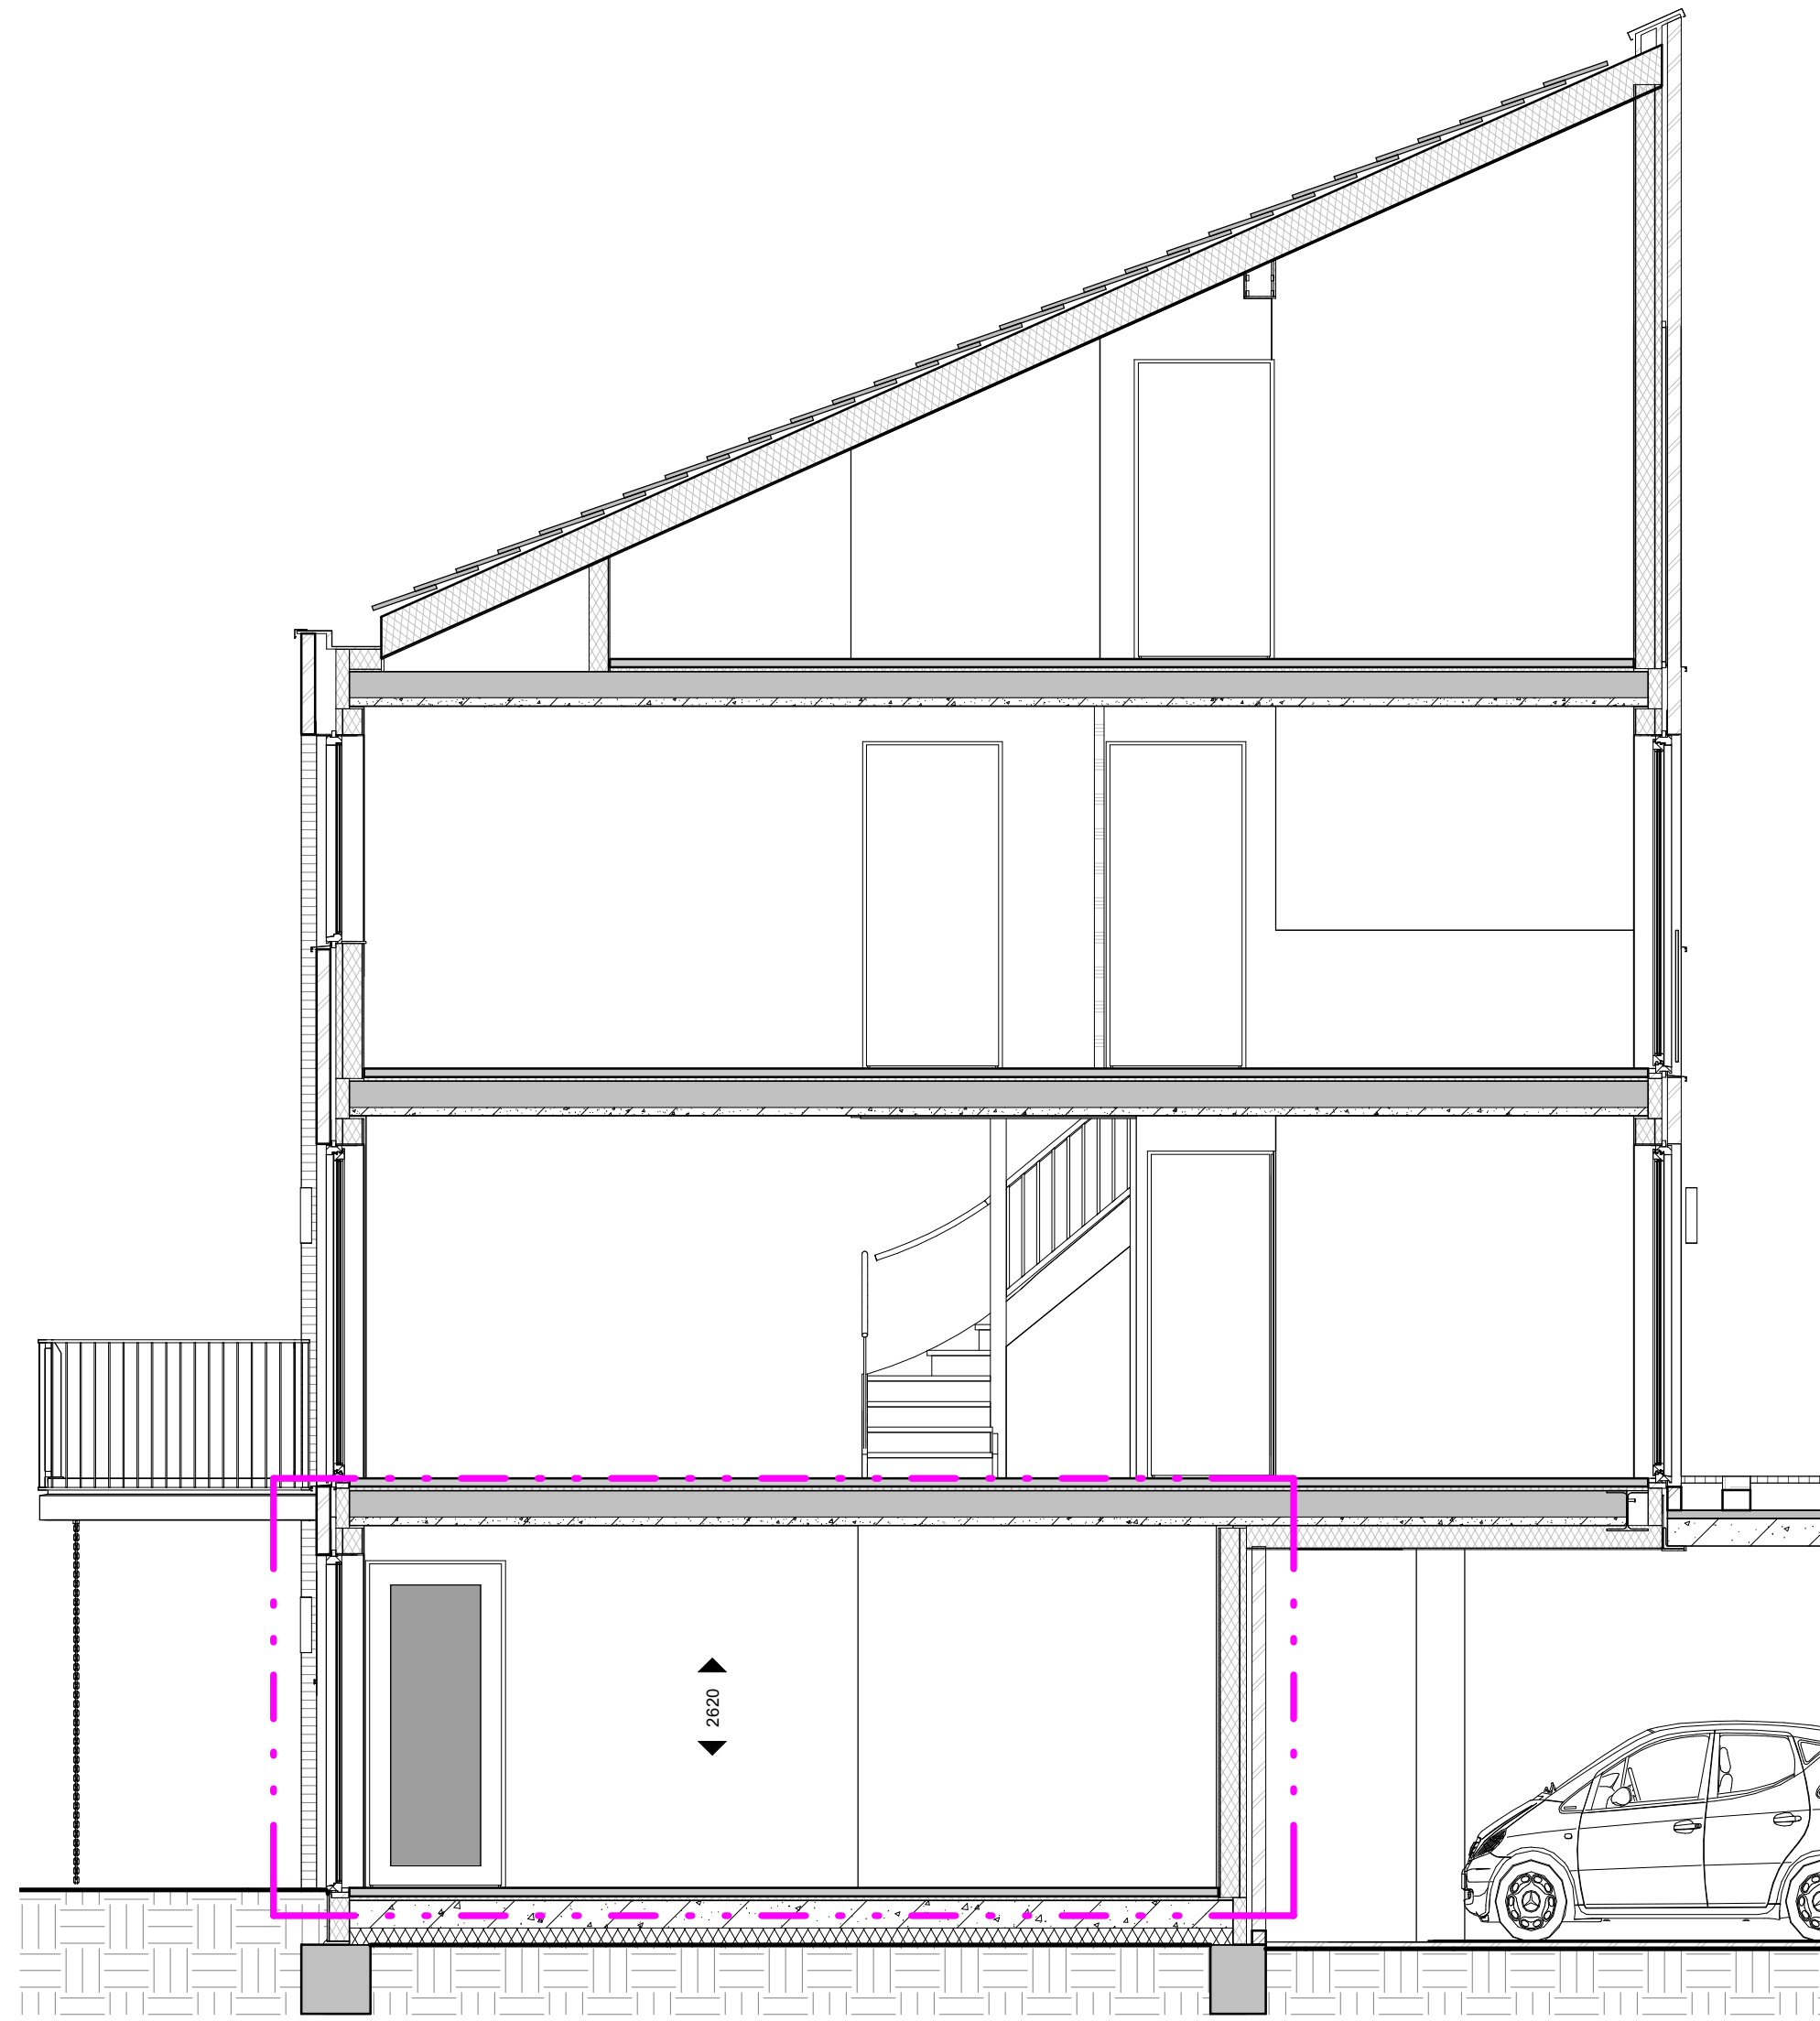

Doorsnede
schaal 1 : 50


nok
13663+P

derde verdieping
8880+P


tweede verdieping
5920+P

eerste verdieping
2960+P

begane grond
0+P

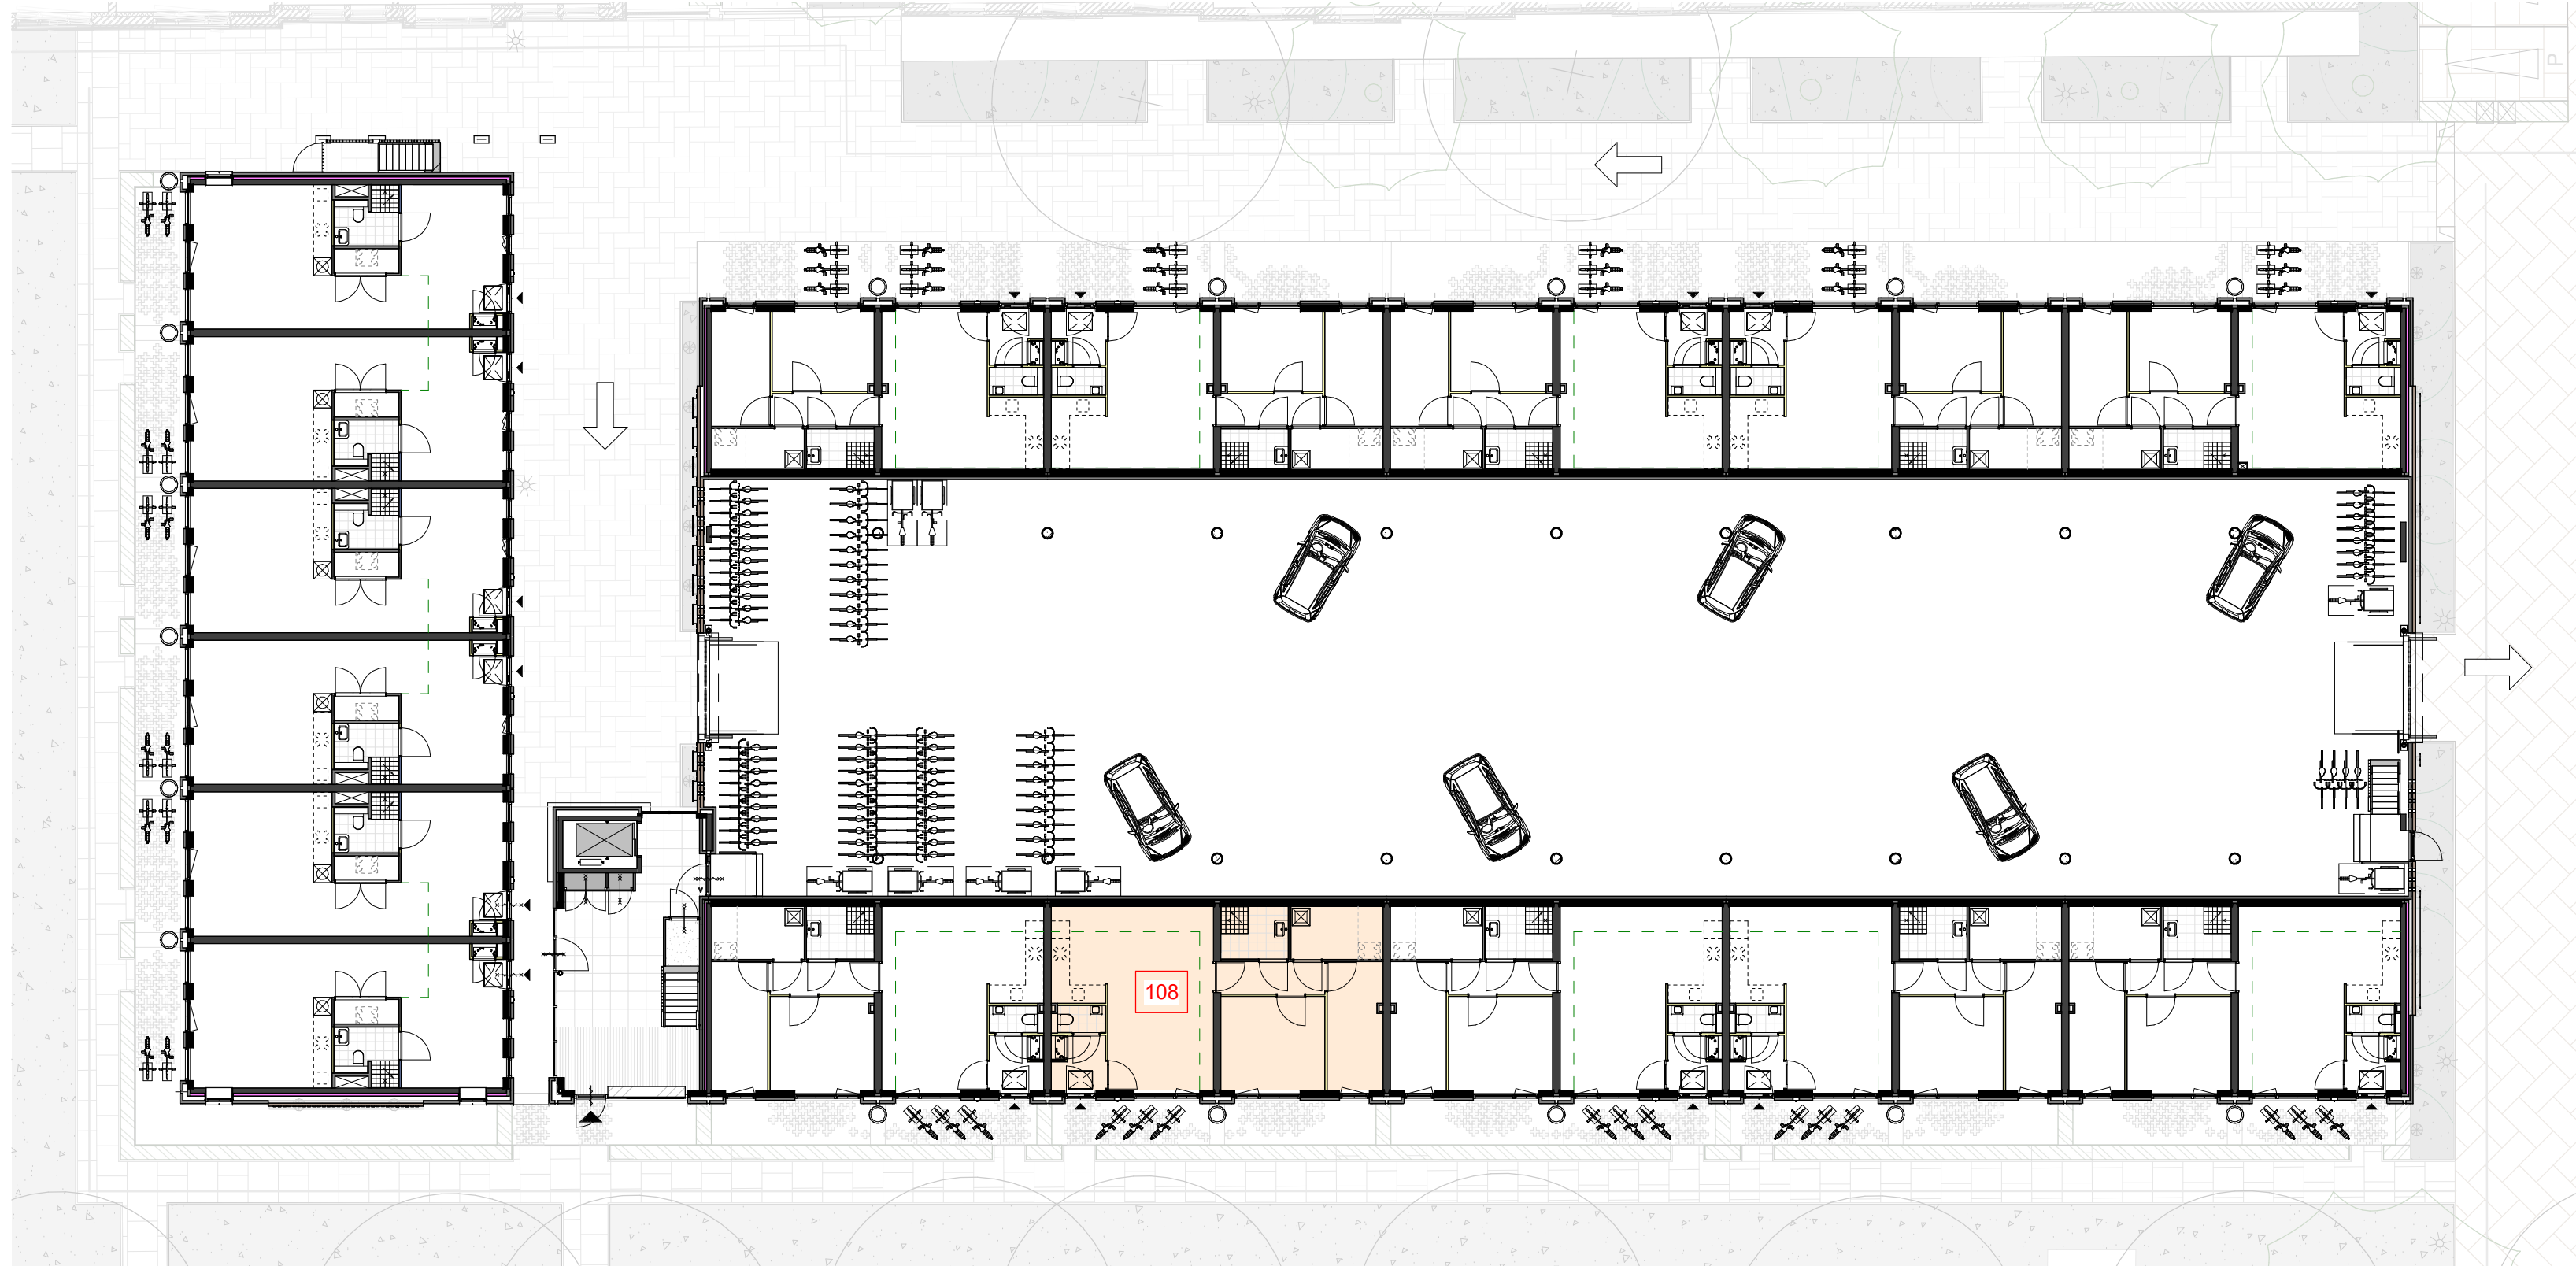


beganeggrond, Gebouw 1
schaal 1 : 200

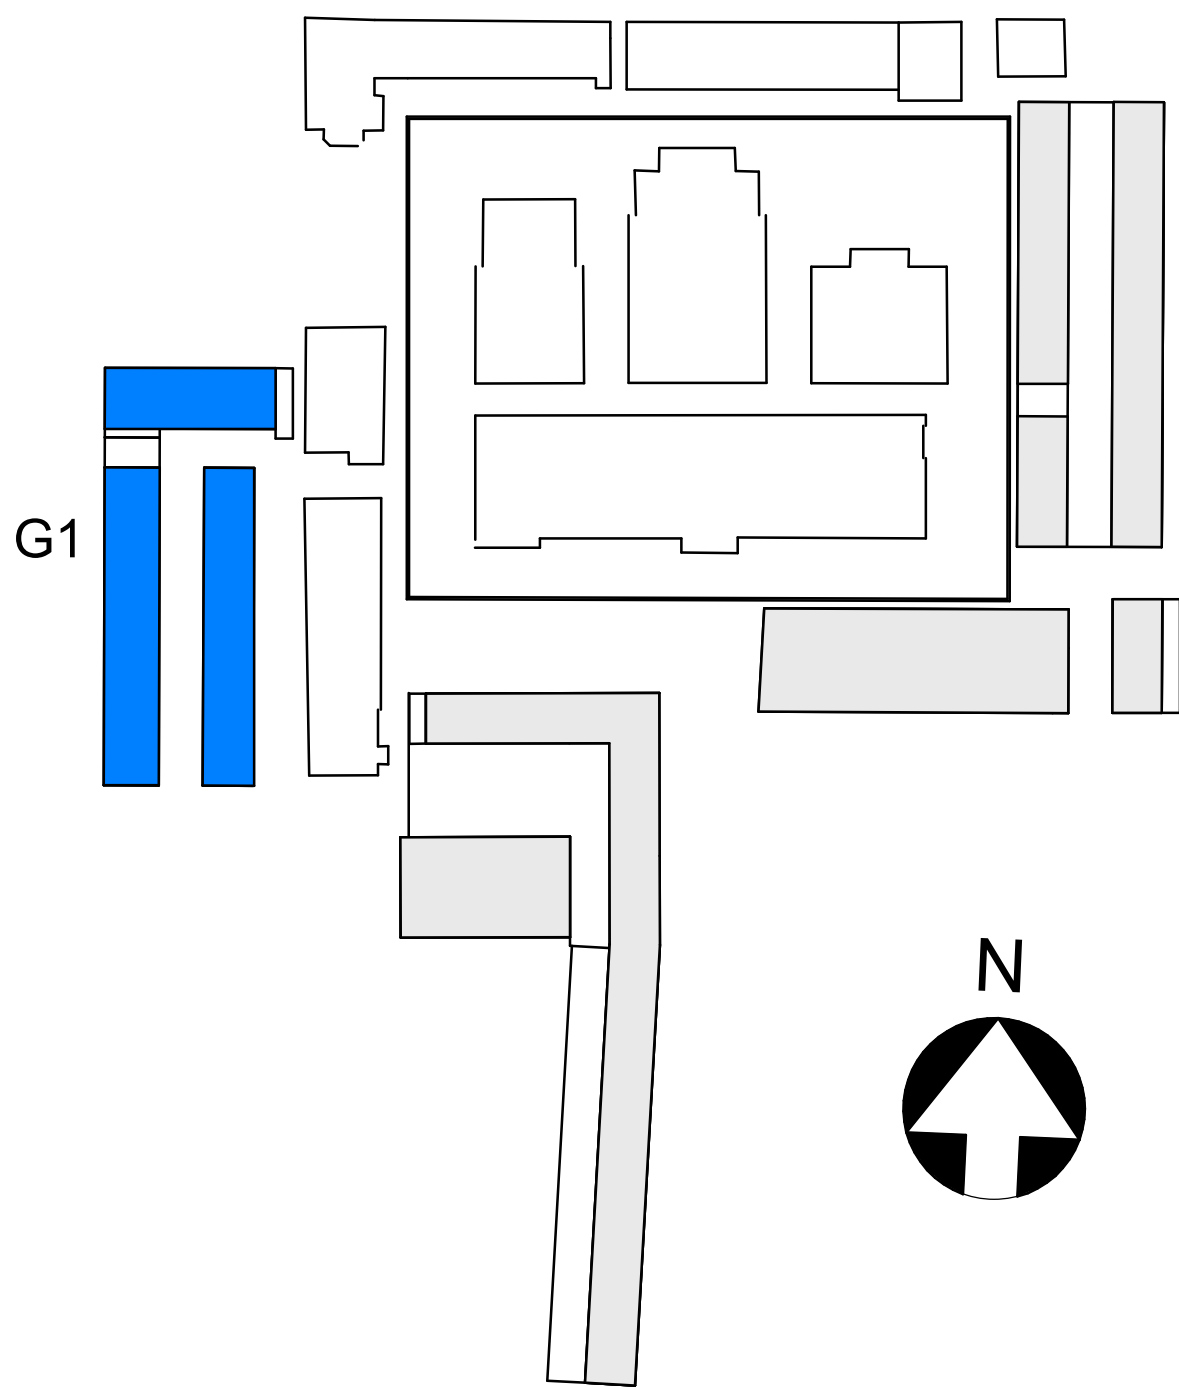


Renvooi	
	metselwerk
	isolatie
	kalkzandsteen
	lwg betonwand
	HSB-wand
	metaalwand
	gipsblok
	woningentree
	zelfsluitend
	30 minuten brandwerend
	60 minuten brandwerend
	materiaal
	plaatingsruimte wasmachine/-droger
	vloer tegelwerk
	douchescherm
	keuken opstelling
	hemelwaterafvoer / regenput
	huisnummersteen
	woningentree verlichtingsarmatuur
	schematische aanduiding woning (gevel / doorsnede)
	schematische aanduiding woning (plattegrond)
	ventilatie inblaaspunt
	ventilatie afzuigpunt

Renvooi Elektra	
	Centraal doos
	Lichtaansluitpunt buiten
	Centraal aansluitpunt
	Lichtaansluitpunt wand badkamer
	Lichtaansluitpunt
	Enkeelpolige schakelaar
	Wisselschakelaar
	Serieschakelaar
	Combinatie (schakelaar en wcd onder 2-voudig raam)
	Enkele wcd met randaarde
	Dubbele wcd met randaarde, horizontale montage
	Enkele wcd met randaarde, spiegelwcd
	Dubbele wcd met randaarde, opbouw meterkast 3611 doos
	Groeipervendeelkast
	Enkele wcd met randaarde t.b.v. waskap
	Enkele wcd met randaarde t.b.v. waskast
	Enkele wcd met randaarde t.b.v. MV-Box
	Enkele wcd met randaarde t.b.v. Verwarmingsverdelers
	Perfor wcd t.b.v. Koken/230V
	Loze leiding t.b.v. Oven
	Loze leiding t.b.v. Vaatwasser
	Loze leiding t.b.v. Boiler
	Enkele wcd met randaarde t.b.v. Droger
	Enkele wcd met randaarde t.b.v. Wasmachine
	Enkele wcd t.b.v. Elektrische radiator
	Dubbele wcd met randaarde opbouw t.b.v. Stadsverwarming
	Rookmelder
	Centraaldoos t.b.v. Rookmelder, verzamelpunt Thermostaat
	Bedrade aansluitpunt CAI
	Loze leiding uit meterkast
	Schakelaar aangesloten op bedrucker in meterkast
	Intercombestel Vercoma BeoView
	Bedrucker Rond
	- Leiding t.b.v. Thermostaat (Boven schakelaar)
	- Leiding t.b.v. Thermostaat (Nagel)
	Bedrade leiding t.b.v. COP sensor woonkamer 230V
	Impulschakelaar in keukens 4x0.8 Jung 534EU in 3v raam met wcd
	Aardmat, douche


• MAATVOERING CA. MATEN	
BOUWNUMMER 108	
• OPTIES OOK VAN TOEPASSING OP BOUWNUMMERS: 107 T/M 111	
KOPERSCONTRACTTEKENING _ OPTIES	
Ontwikkelcombinatie: BPD - De Nijls B.V. Contractpartij: De Nijls B.V.	
Slachthuisdistrict, Haarlem (fase 2)	
BOUWNUMMER_108 type 1B-sp Gebouw 1	
Cie. VAN OMMEREN ARCHITECTEN	
opdrachtgever	formaat A0
project	1:50 / 1:200
schakel	14-10-2021
datum	definitief
status	VK G1 108_OPTIE
tekeningsnummer	

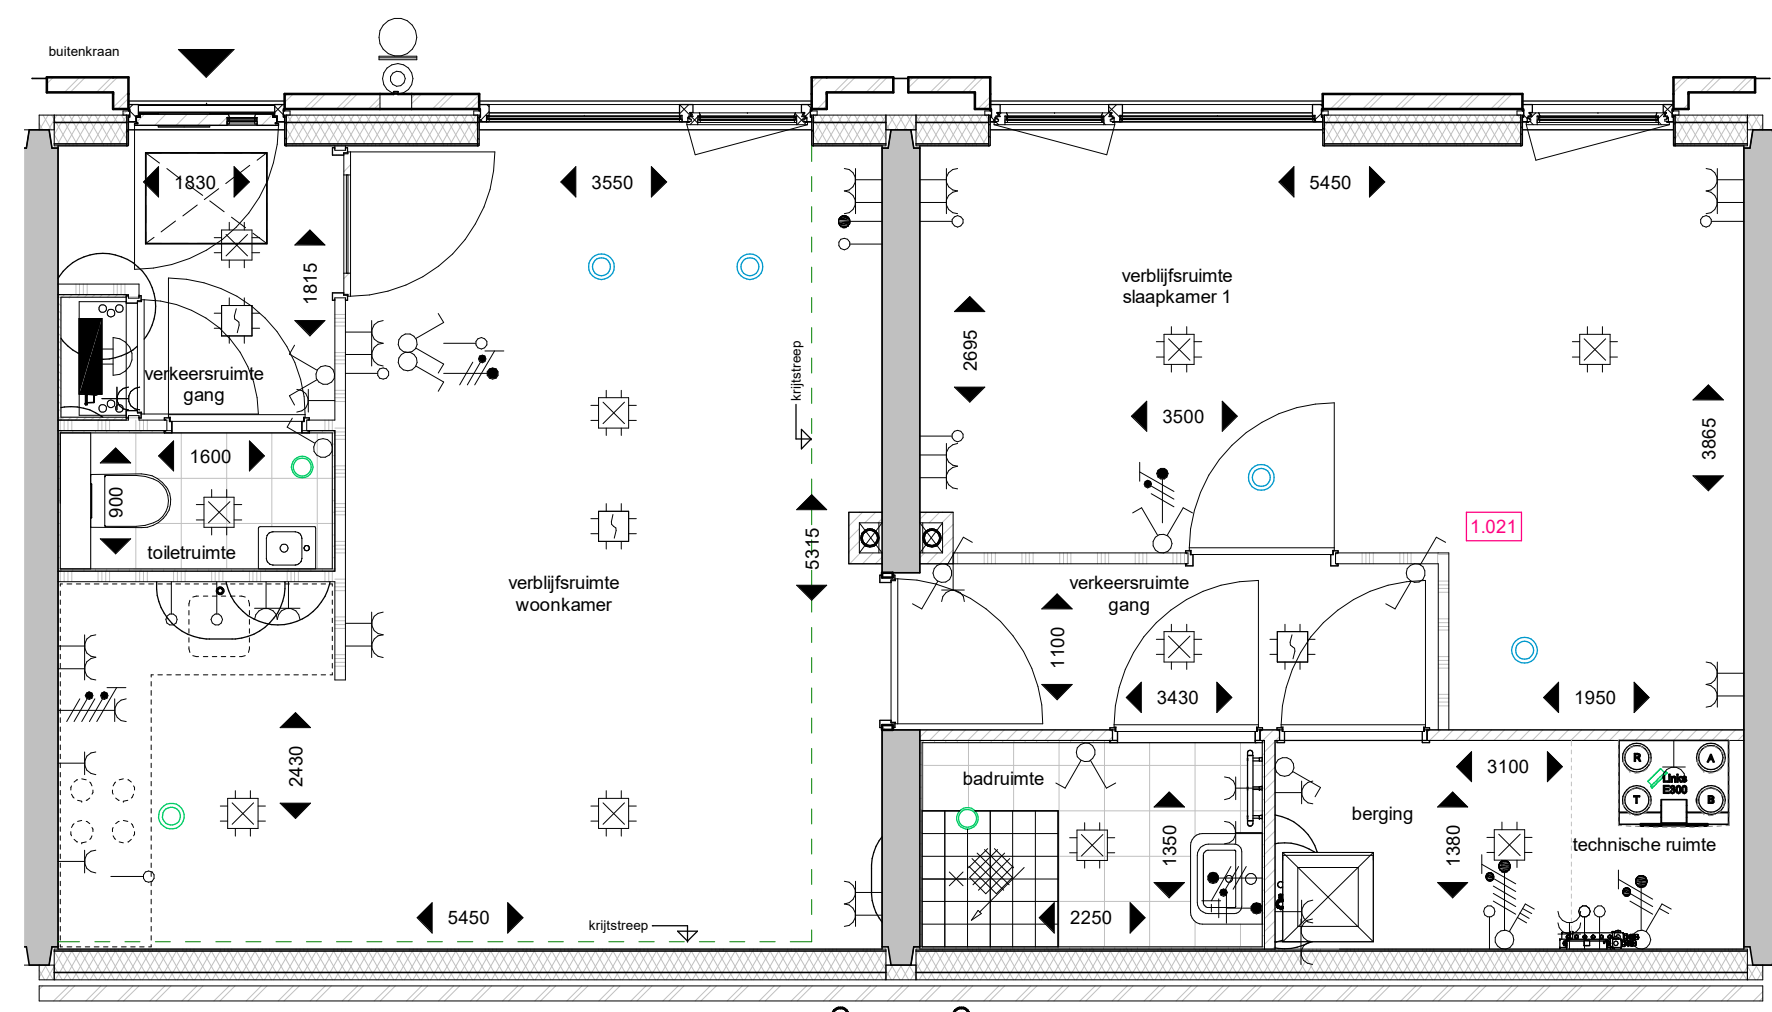


plattegrond; begangrond
schaal 1 : 50

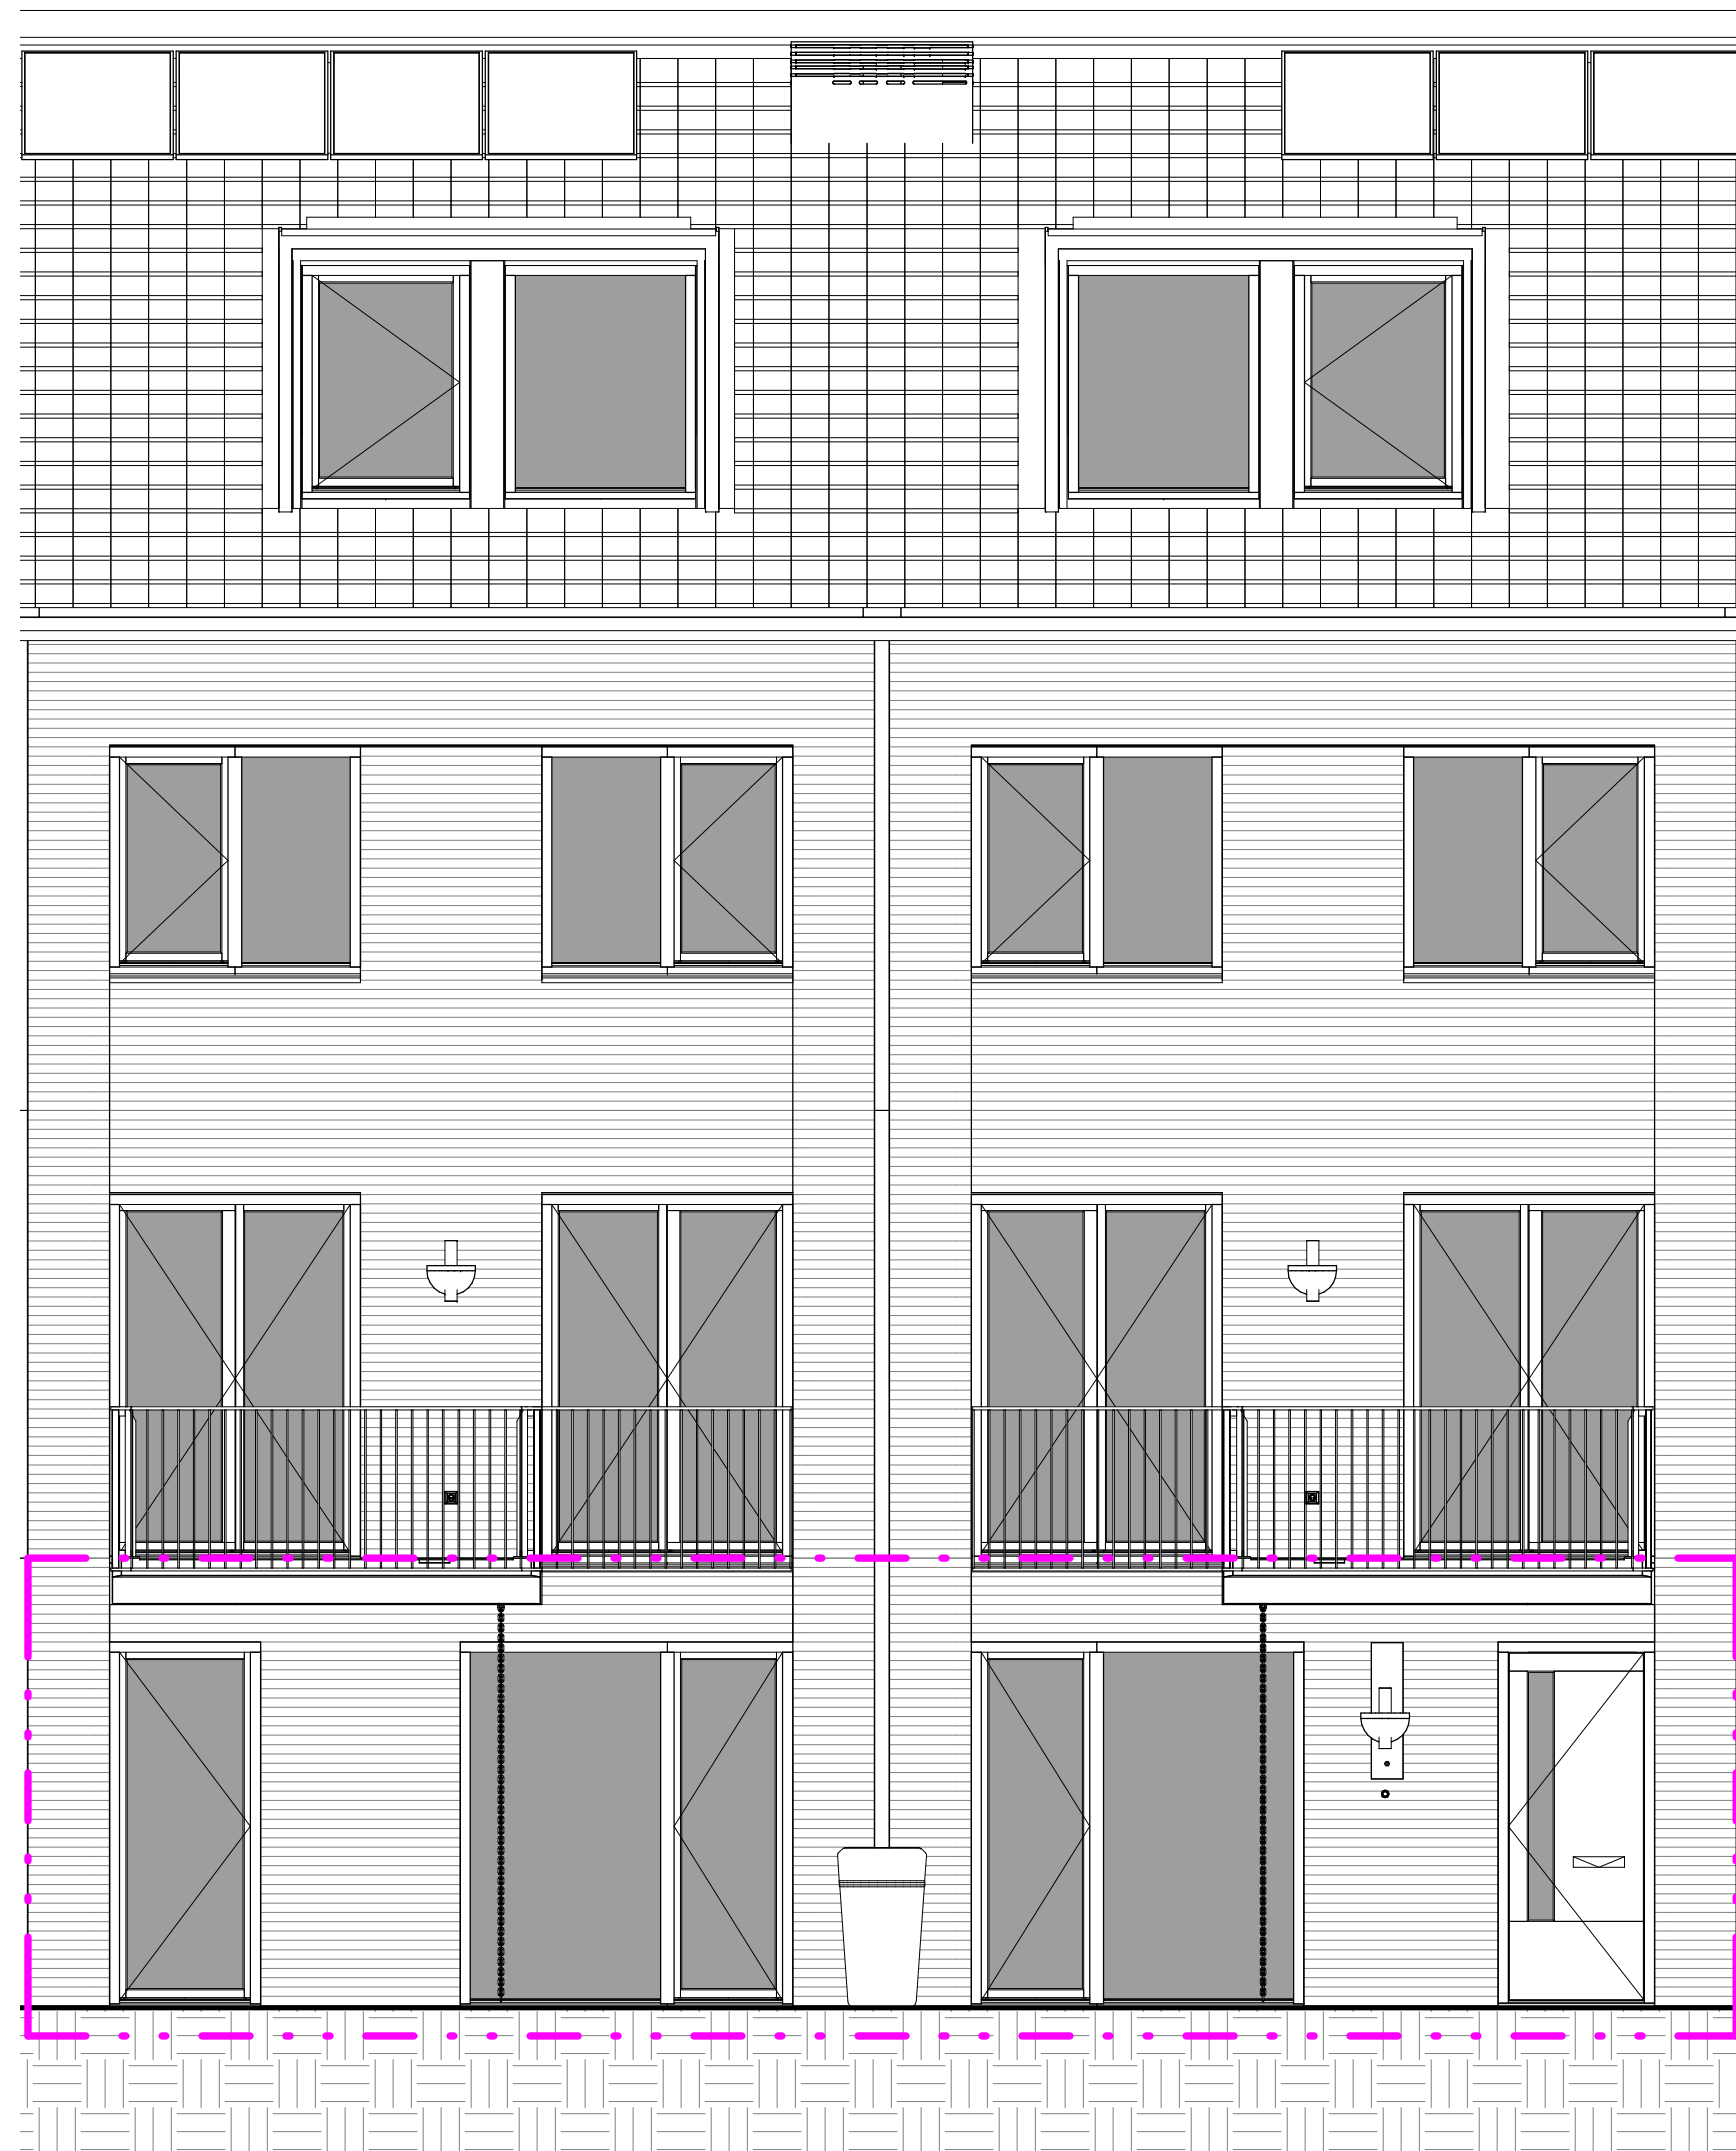


Oostgevel
schaal 1 : 50

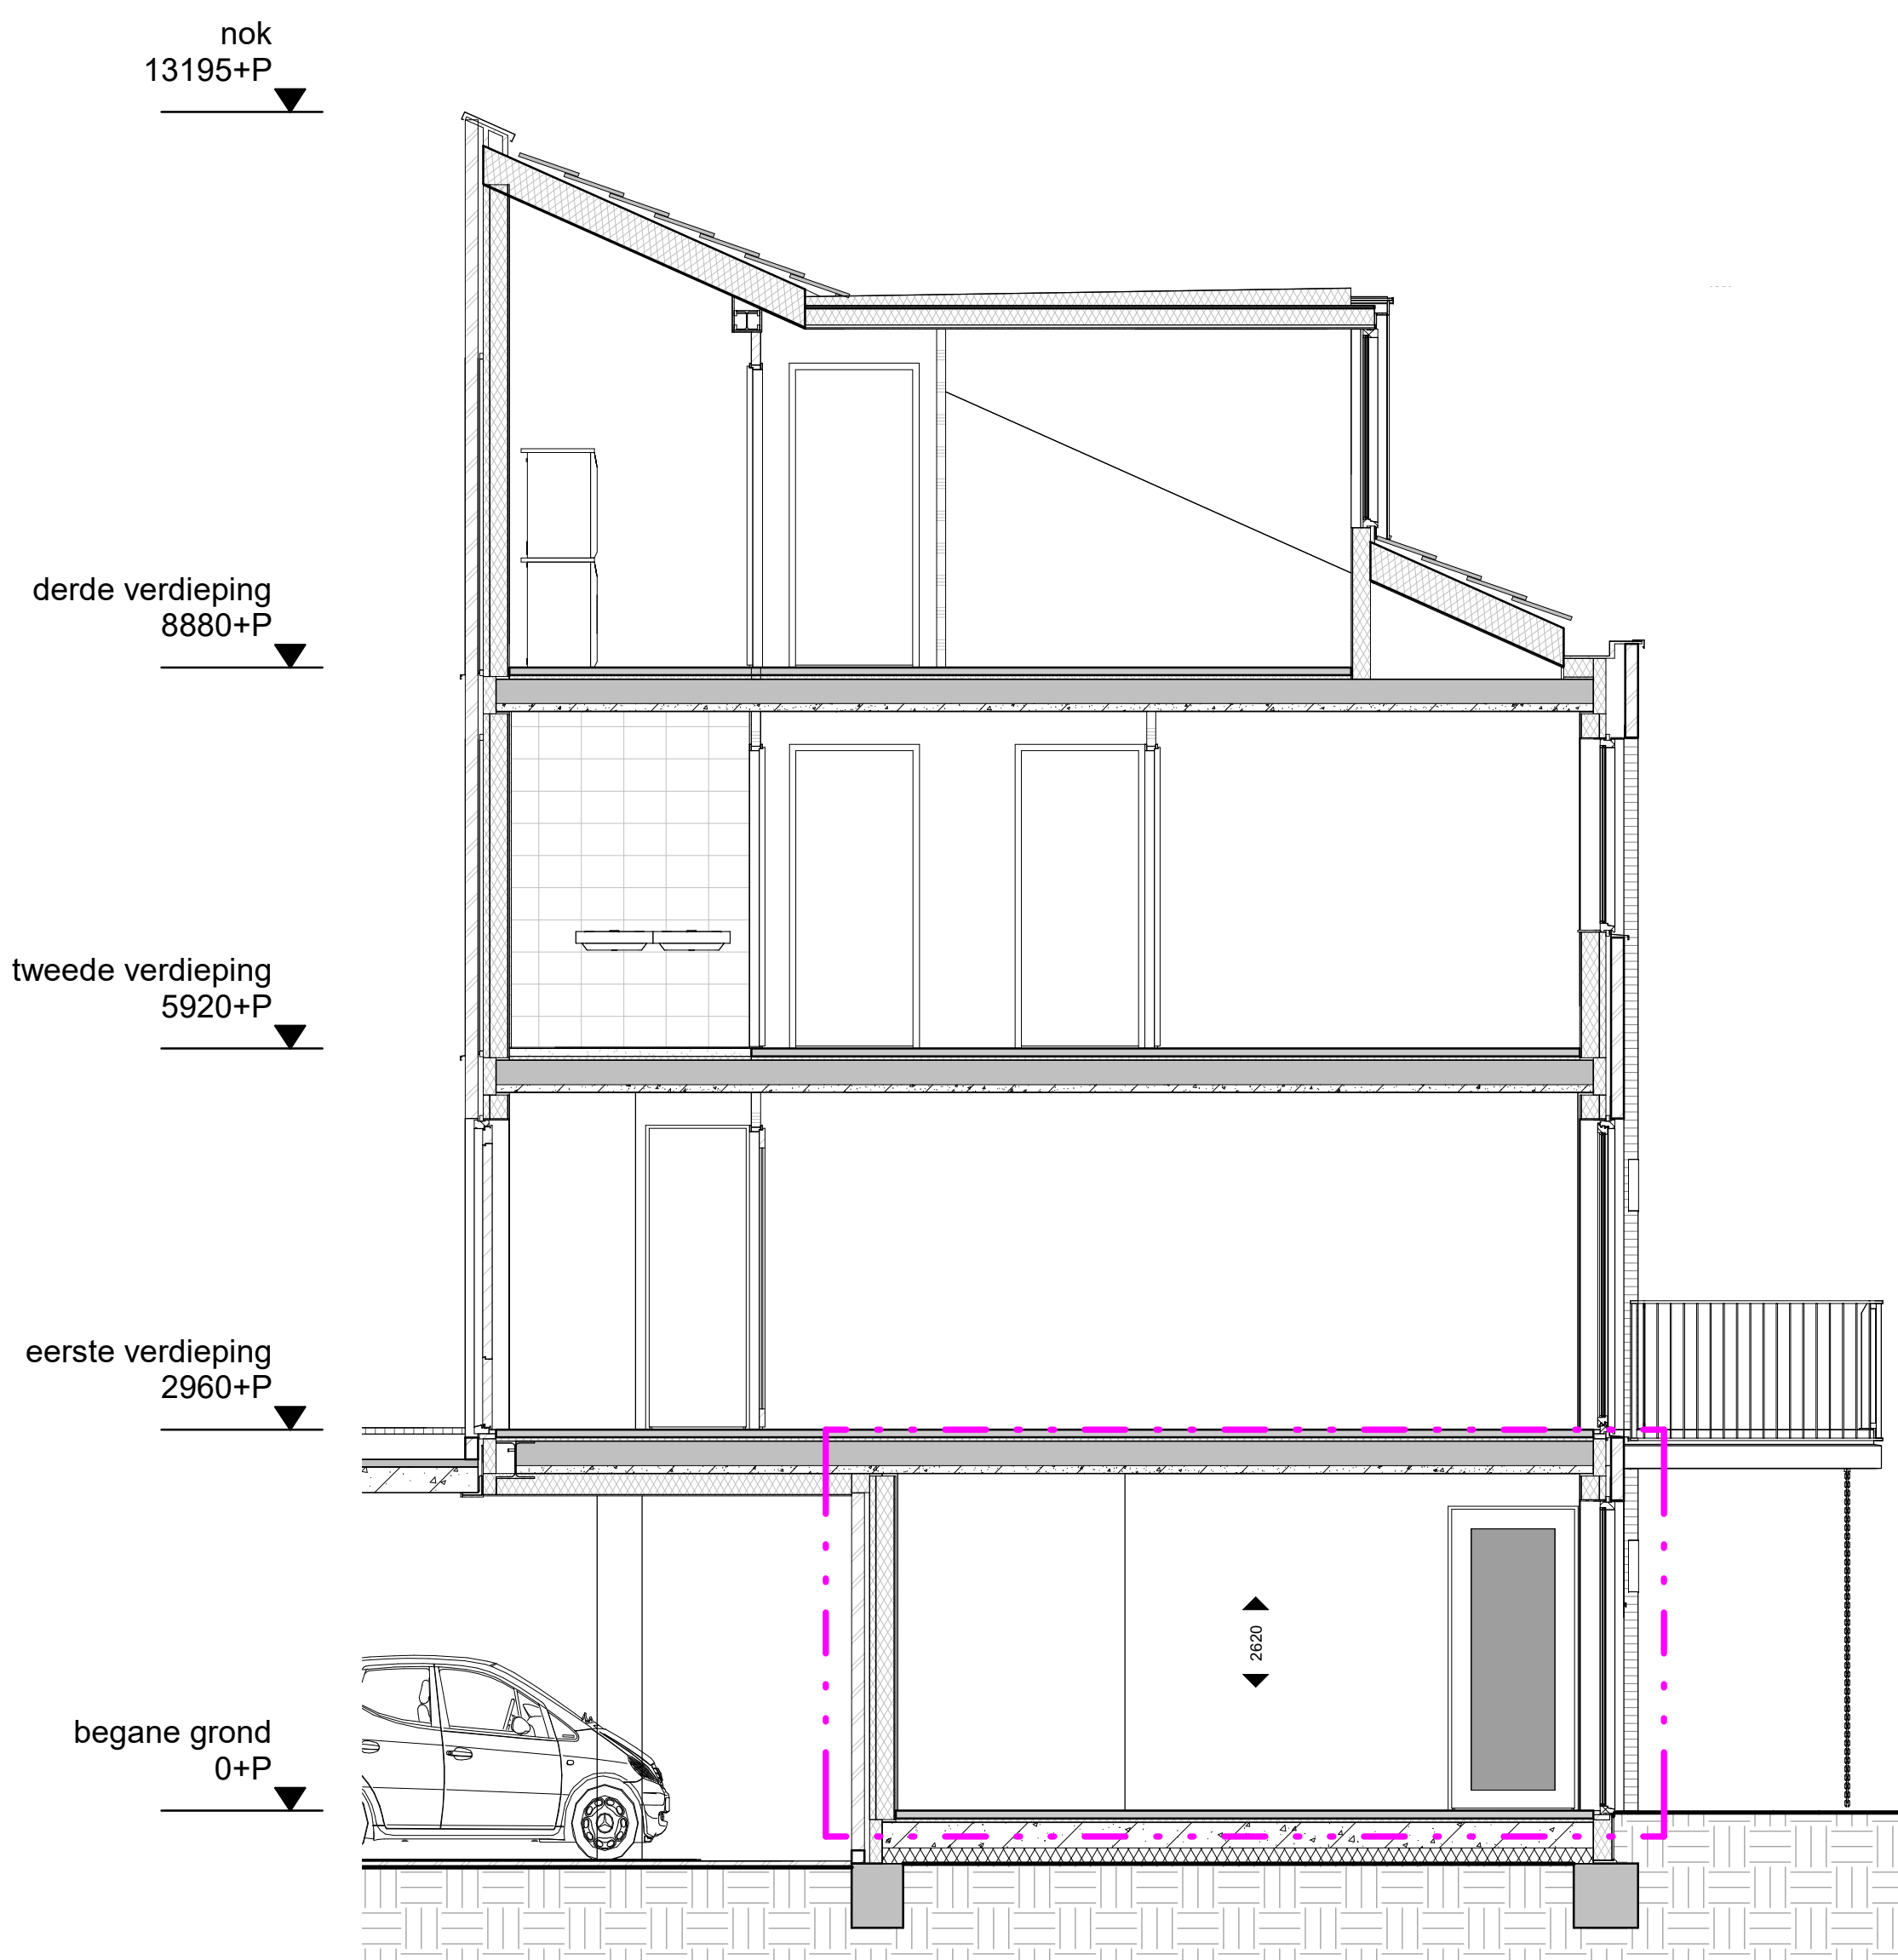

Doorsnede
schaal 1 : 50

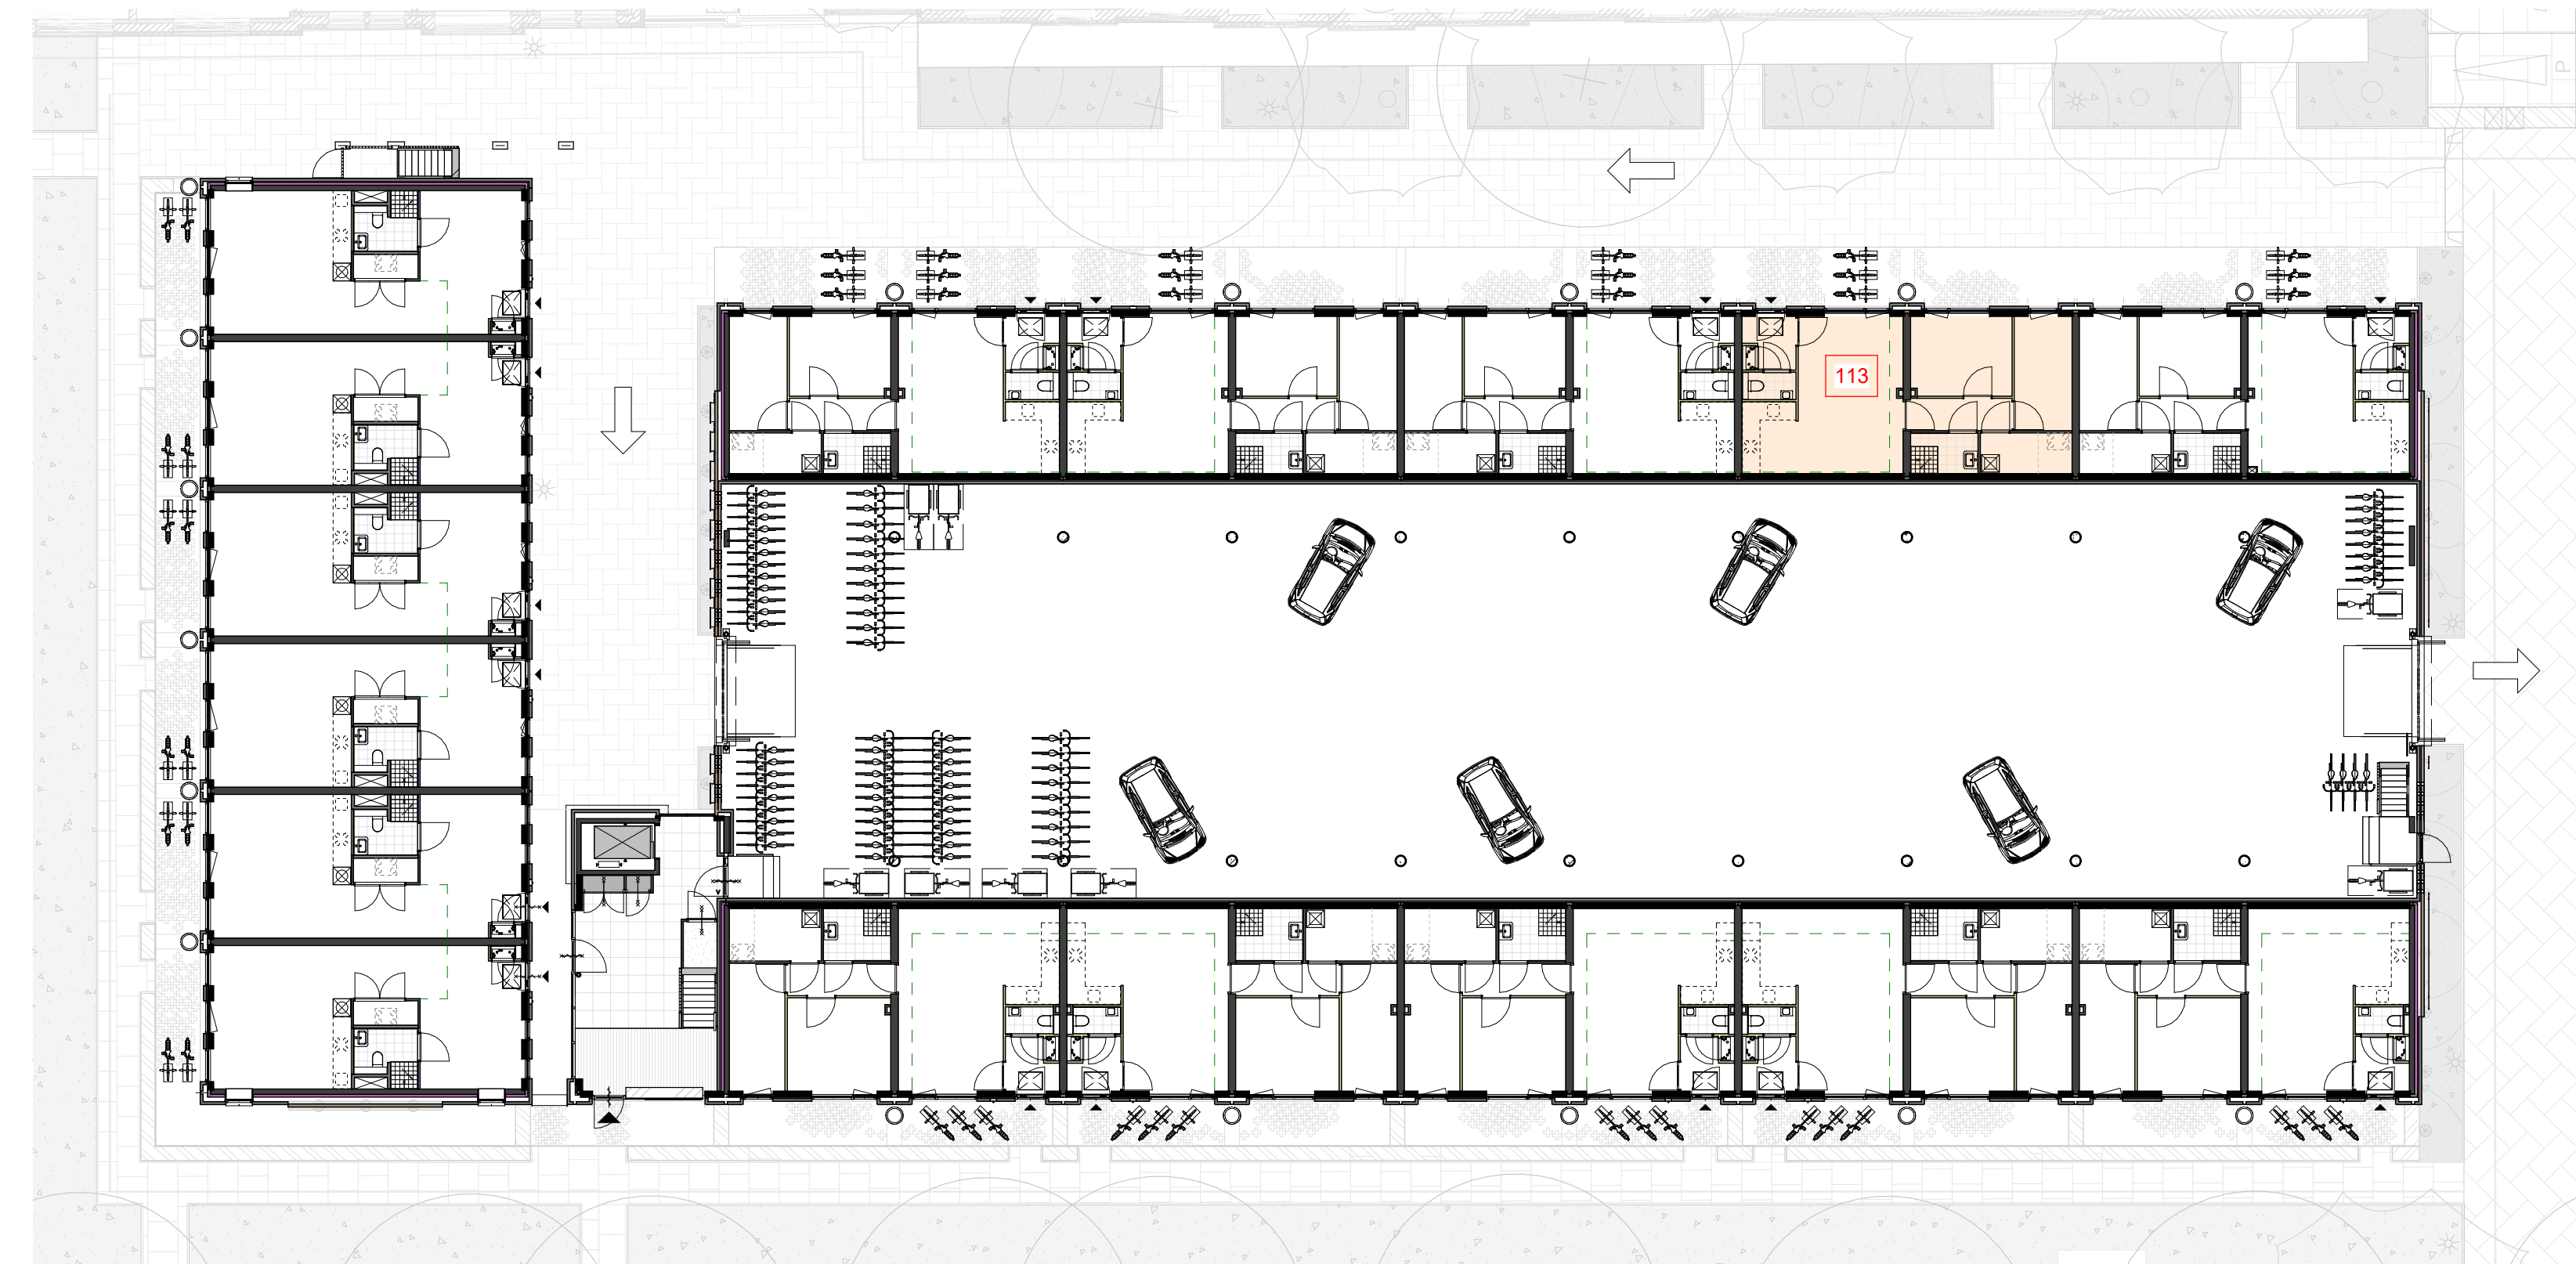

begangrond, Gebouw 1
schaal 1 : 200

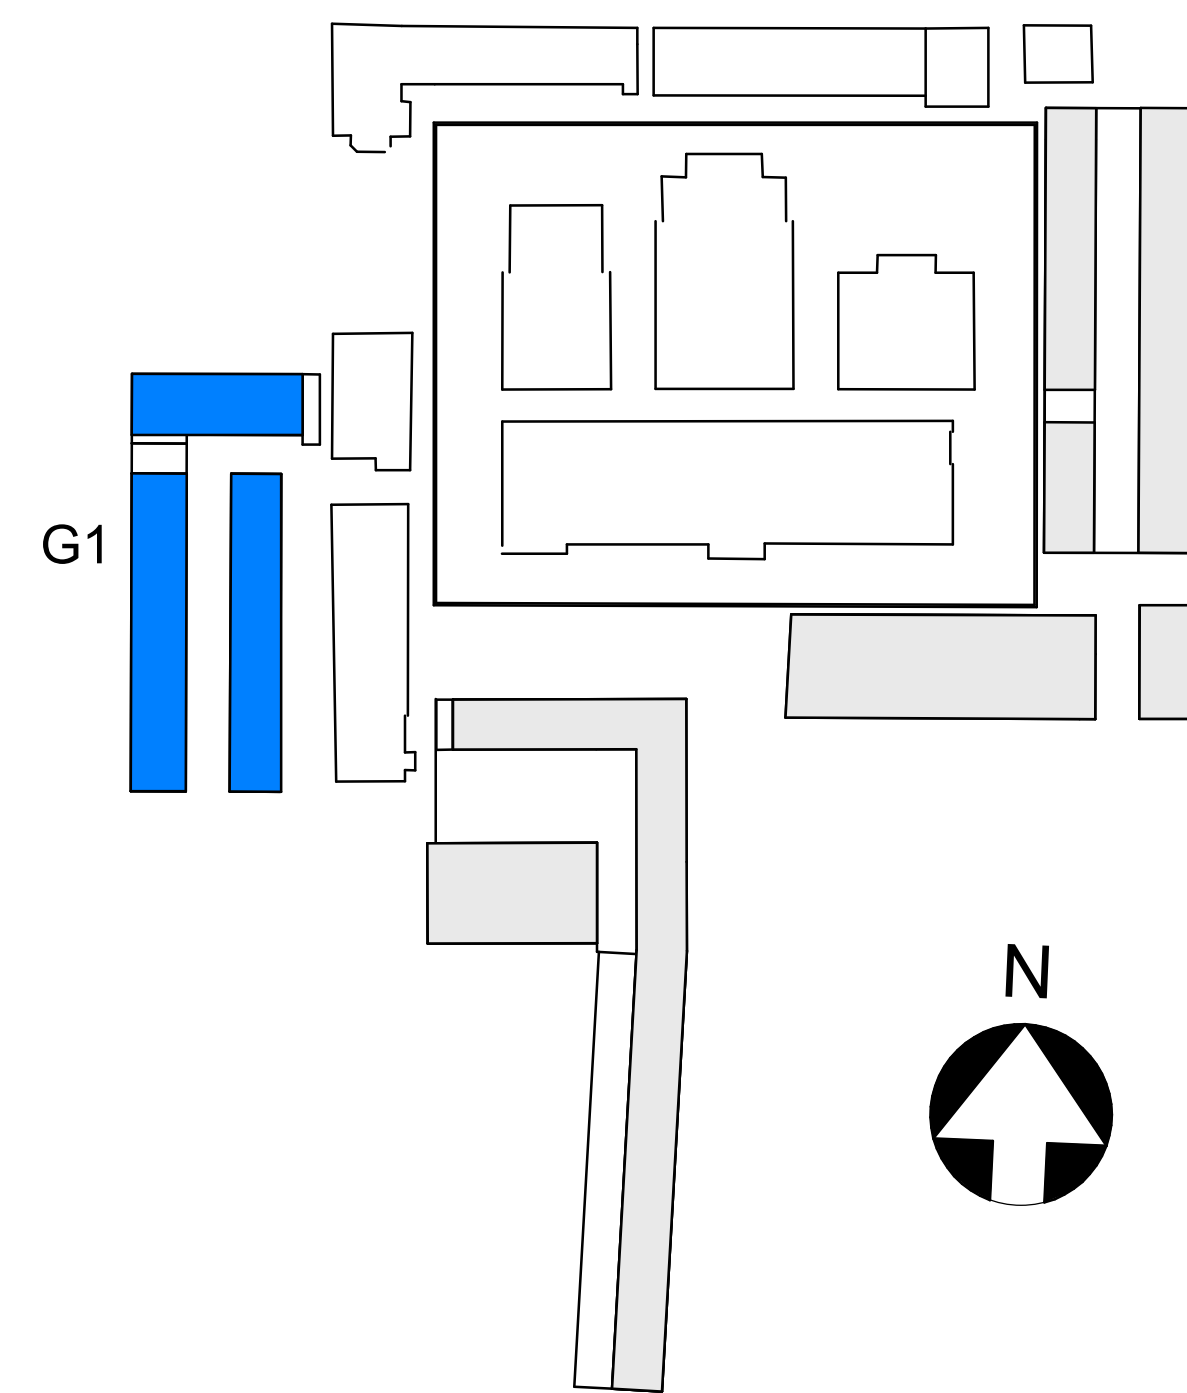

Renvooi	
	metselwerk
	isolatie
	kalkzandsteen
	lhwg betonwand
	HSB-wand
	metaalwandsymbol
	gipsbloek
	woningentree
	zelfsluitend
	30 minuten brandwerend
	60 minuten brandwerend
	meterkast
	plaatingsruimte wasmachine/-droger
	vloer tegelwerk
	keuken opstelling
	hemelwaterafvoer / regenput
	hulzennummersteen = woningtree verlichtingsarmatuur
	schematische aanduiding woning (gevel / doorsnede)
	schematische aanduiding woning (plattegrond)
	ventilatie inblaaspunt
	ventilatie afzuigpunt

Renvooi Elektra	
	Centraal doos
	Lichtaansluitpunt buiten geschakeld door bu
	Centraal aansluitpunt onder lichtaansluitpunt
	Lichtaansluitpunt wand badkamer geschakeld code 2
	Lichtaansluitpunt
	Enkeelpolige schakelaar
	Wisselschakelaar
	Serieschakelaar
	Combinatie (schakelaar en wcd onder 2-voudig raam)
	Enkele wcd met randaarde
	Dubbele wcd met randaarde, horizontale montage
	Enkele wcd met randaarde, verticale montage
	Dubbele wcd met randaarde, opbouw meterkast 3011 doos
	Groepverdeelkast
	Enkele wcd met randaarde l.b.v. wasmap
	Enkele wcd met randaarde l.b.v. waskast
	Enkele wcd met randaarde l.b.v. MV-Box
	Enkele wcd met randaarde l.b.v. Verwarmingsverdelers
	Perfor wcd l.b.v. Koken/230V
	Loze leiding l.b.v. Oven
	Loze leiding l.b.v. Vaatwasser
	Loze leiding l.b.v. Boiler
	Enkele wcd met randaarde l.b.v. Droger
	Enkele wcd met randaarde l.b.v. Wasmachine
	Enkele wcd l.b.v. Elektrische radiator
	Dubbele wcd met randaarde opbouw l.b.v. Stadsverwarming
	Rookmelder
	Centraaldoos l.b.v. Rookmelder, vervangpunt Thermostaat
	Bedraad aansluitpunt CAI
	Loze leiding uit meterkast
	Schel aangesloten op bedrukker in meterkast
	Intercombeestel Vercoma BeoView
	Bedrukker Rond
	- Leiding l.b.v. Thermostaat (boven schakelaar)
	- Leiding l.b.v. Thermostaat naal verwarmingsverdelers in warme kast
	Bedrade leiding l.b.v. COV sensor woonkamer 230V
	Impulsschakelaar in keukens 4x0.8 Jung S34EU in 3v raam met wcd
	Aardmat, douche

• MAATVOERING CA. MATEN

BOUWNUMMER 113

• OPTIES OOK VAN TOEPASSING OP BOUWNUMMERS:
112 T/M 116

KOPERSCONTRACTTEKENING _ OPTIES

Ontwikkelcombinatie: BPD - De Nijls B.V.
Contractpartij: De Nijls B.V.

opdrachtgever
Slachthuisdistrict, Haarlem
(fase 2)


BOUWNUMMER_113
type 1C
Gebouw 1

ontwerper


Cie.

VAN OMMEREN
ARCHITECTEN


LEIDING		Groot	
formaat	A0	14-10-2021	definitief
1:50 / 1:200	schale	datum	status
VK		G1	113_OPTIE
naam	bouwdeel	tekeningsnummer	

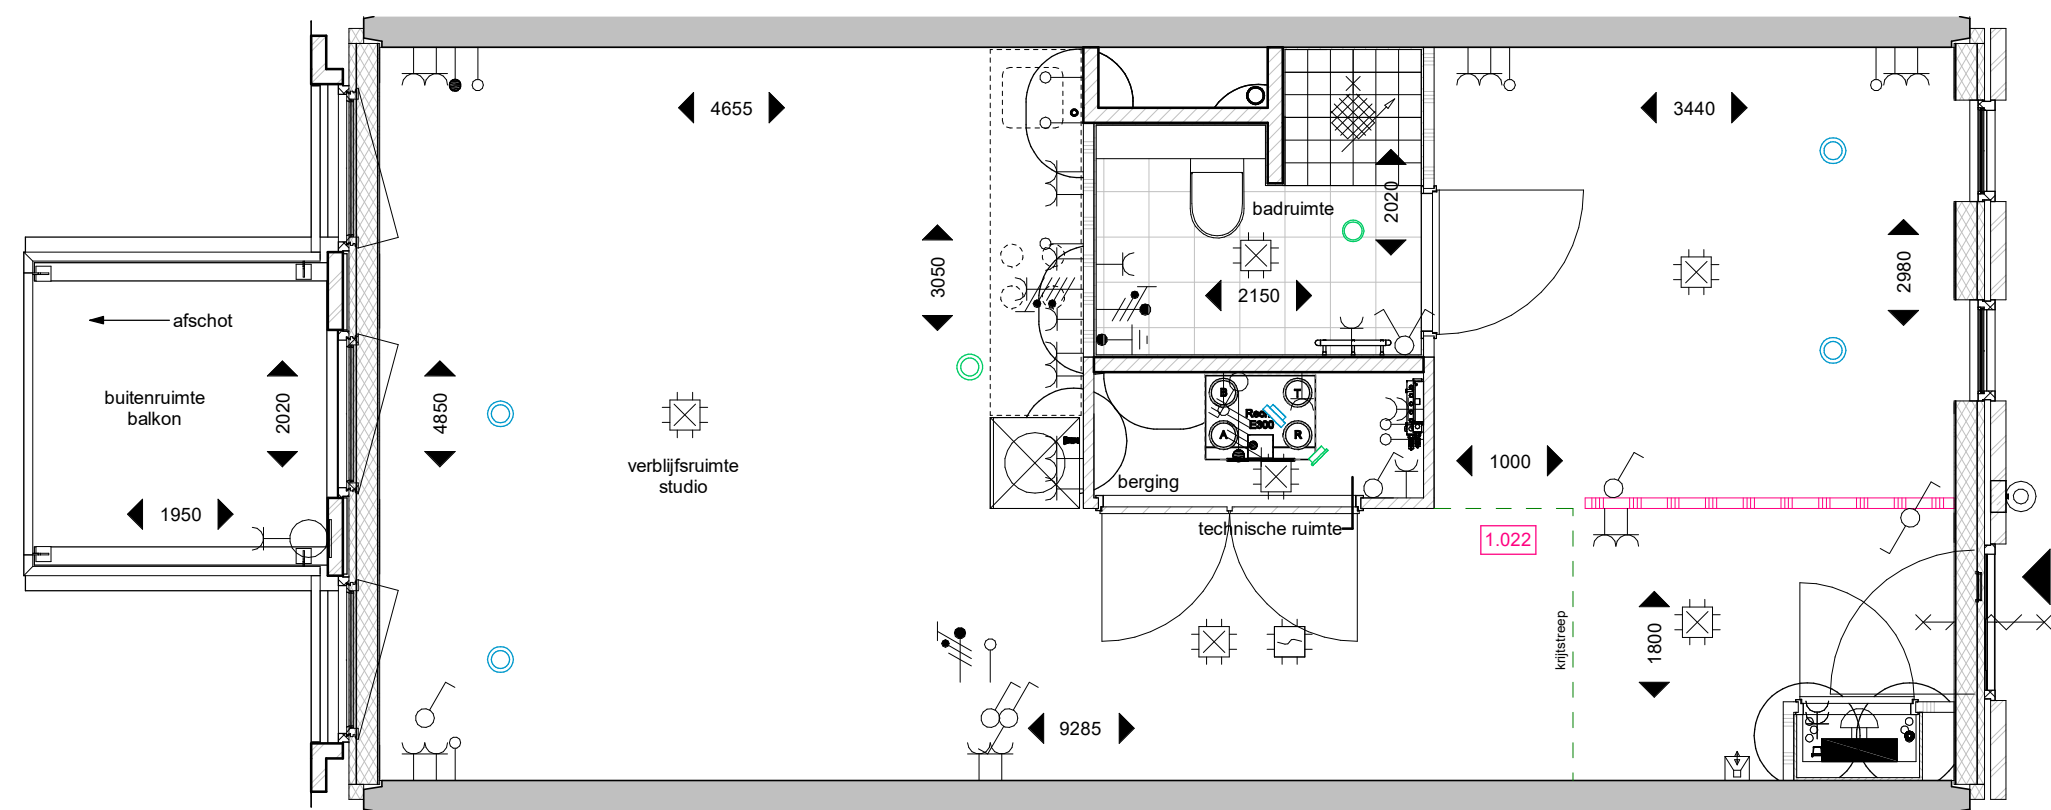

plattegrond; 1e verdieping
schaal 1 : 50

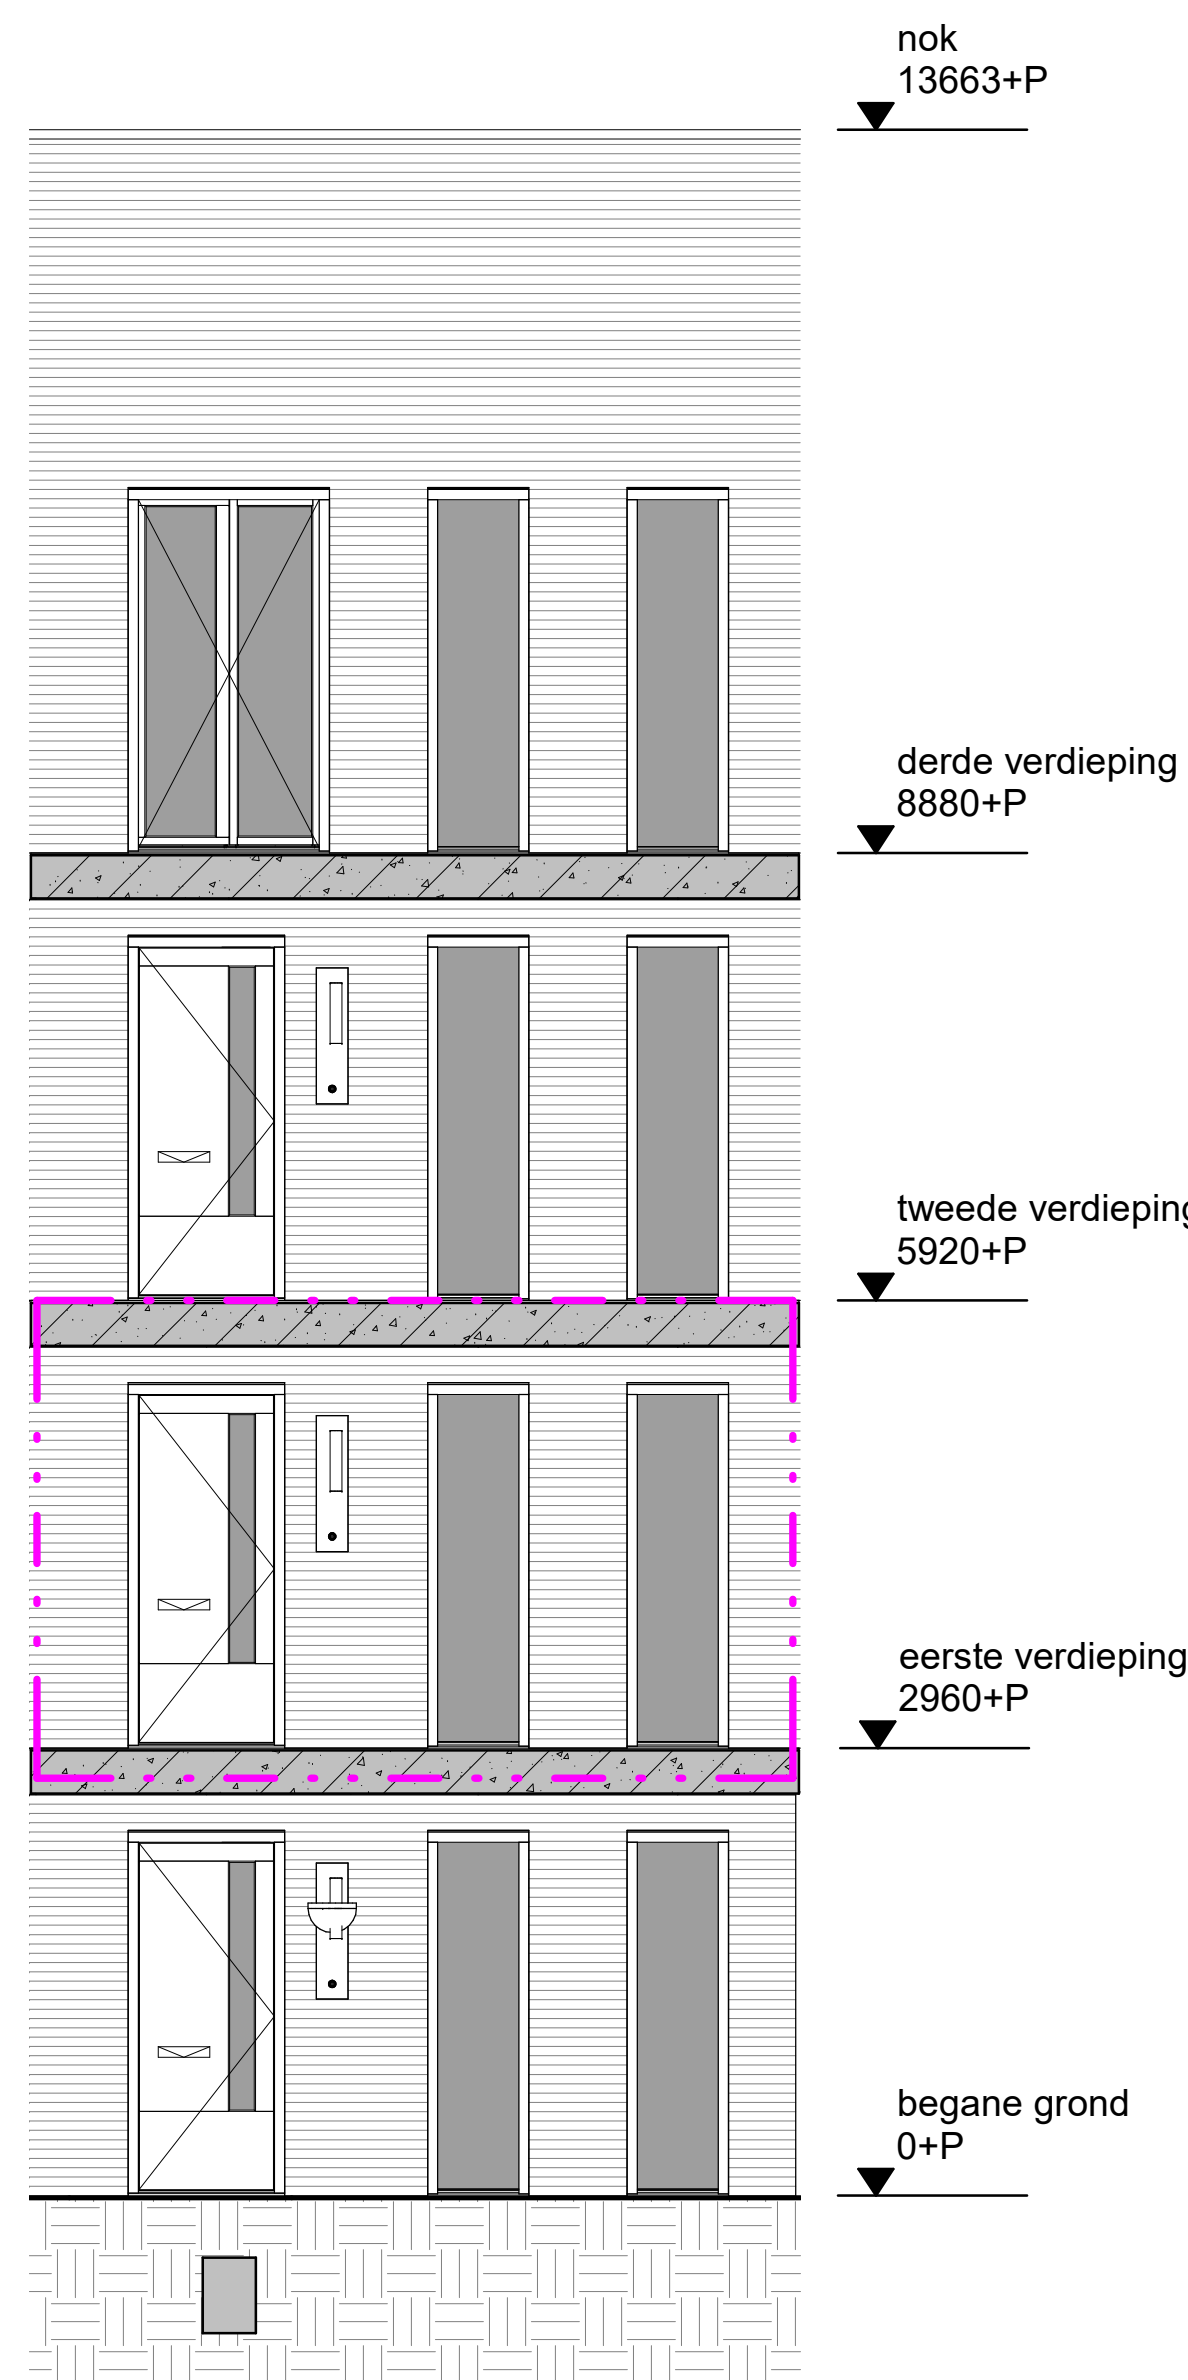


Zuidgevel
schaal 1 : 50

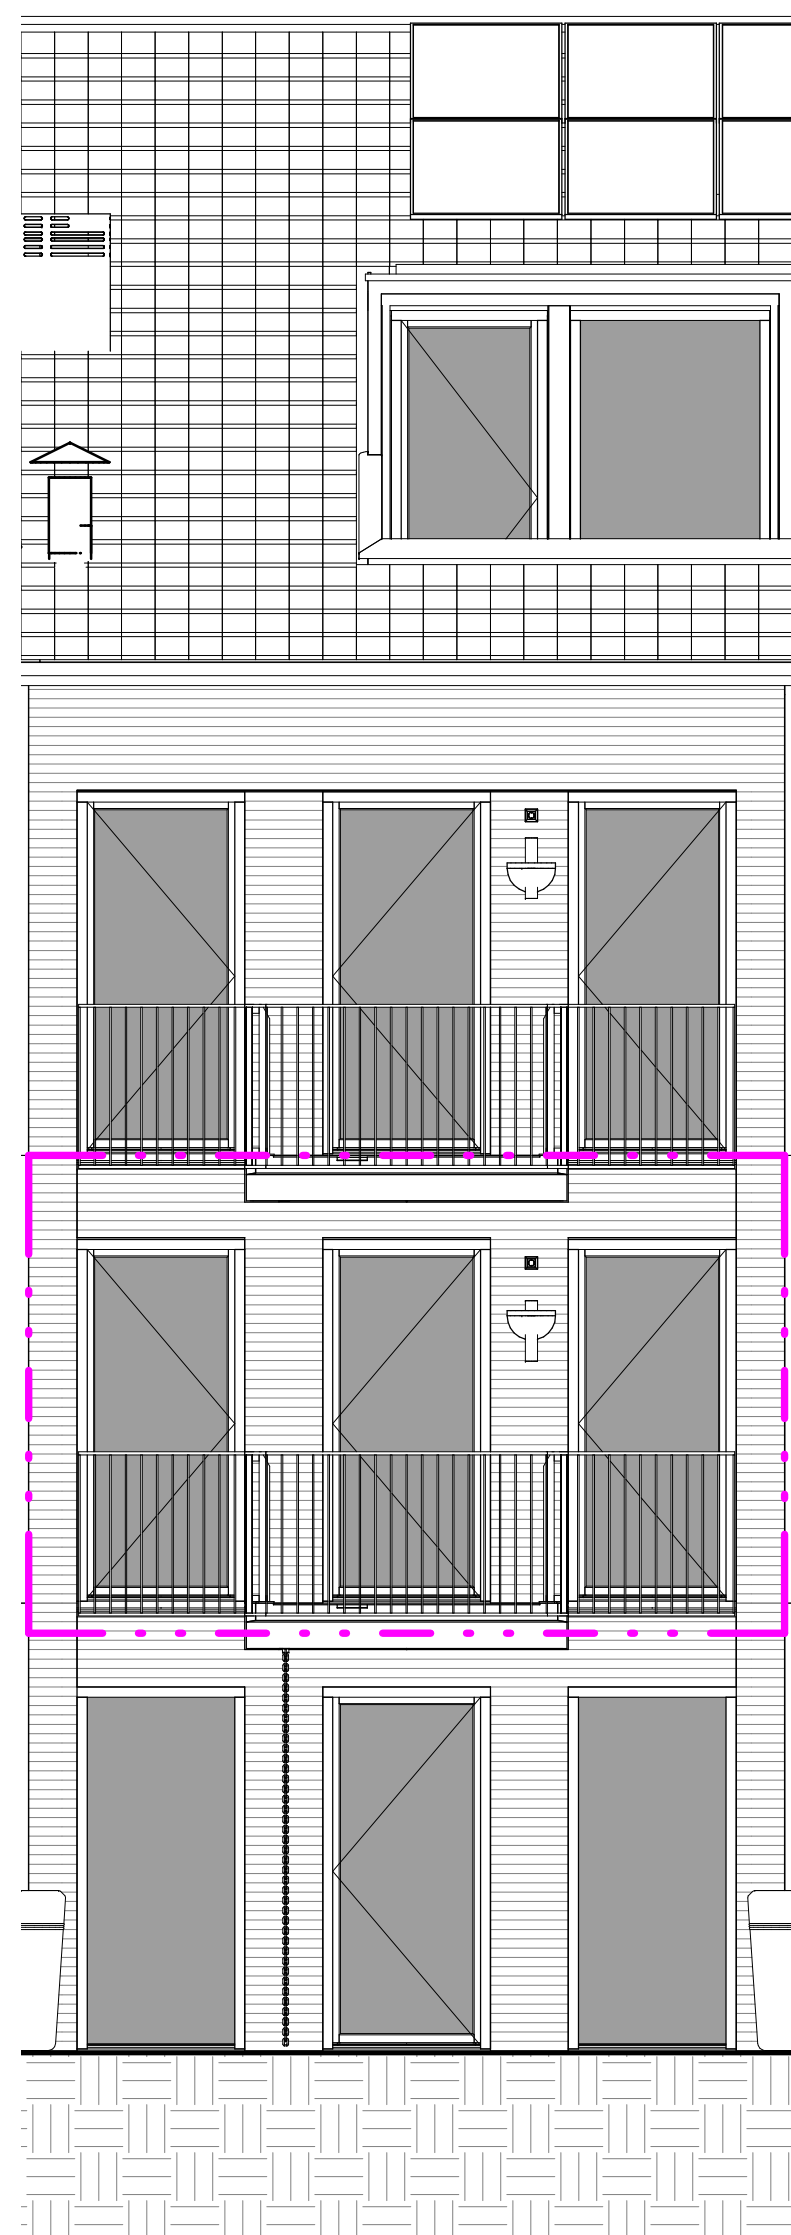


Noordgevel
schaal 1 : 50



Doorsnede
schaal 1 : 50

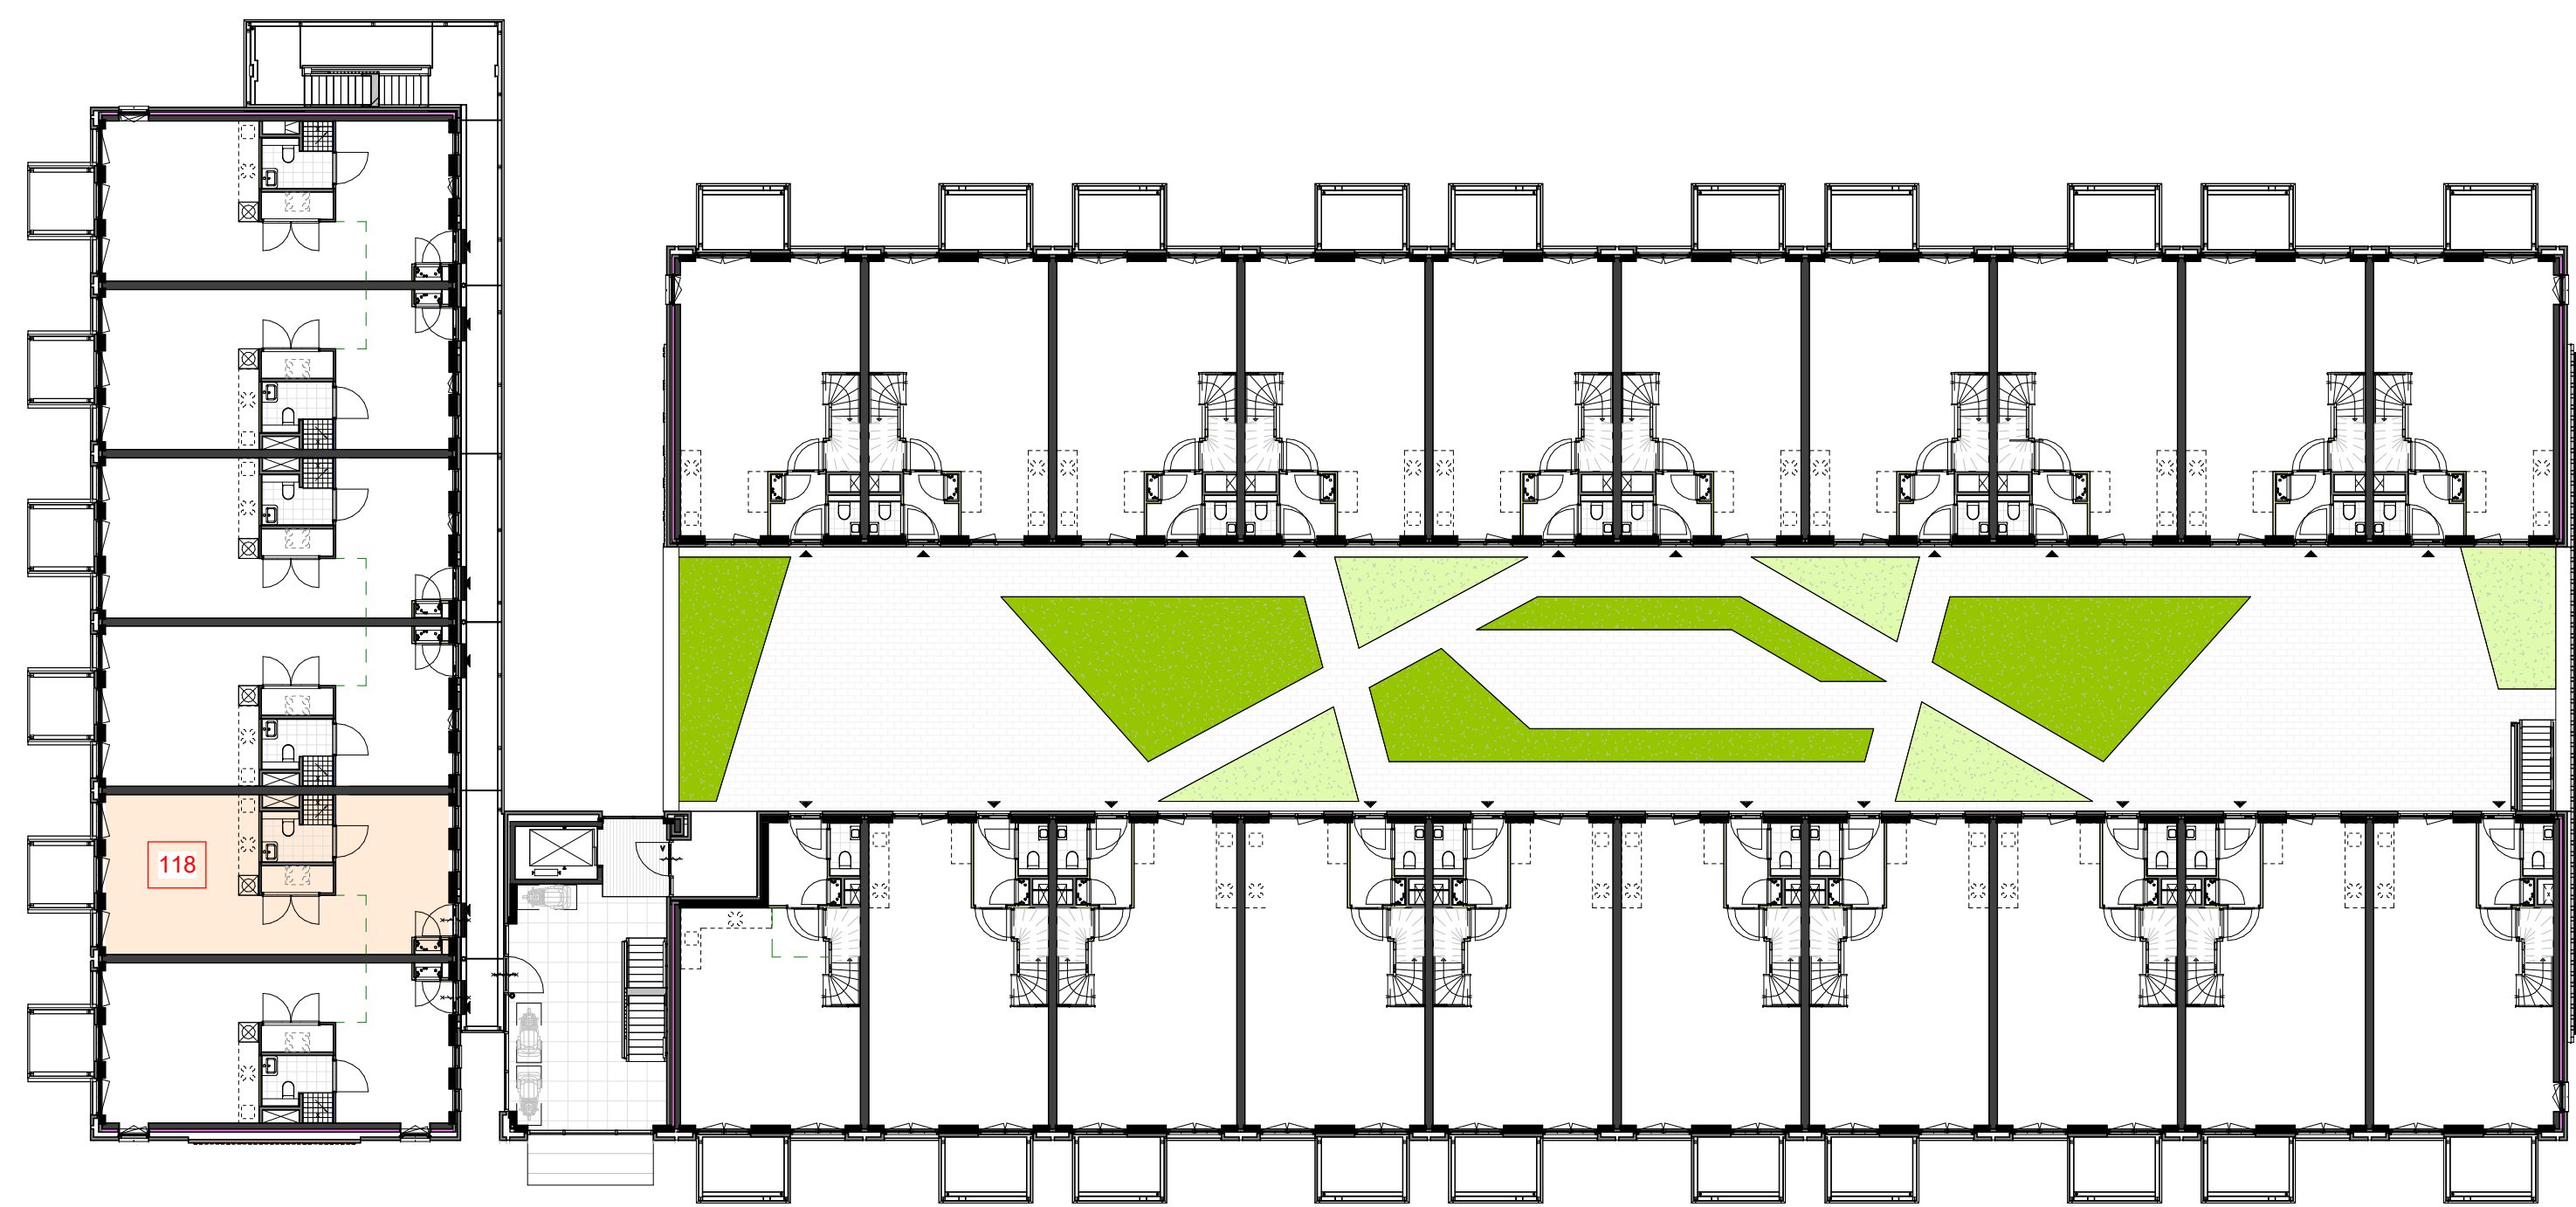


1e verdieping, Gebouw 1
schaal 1 : 200

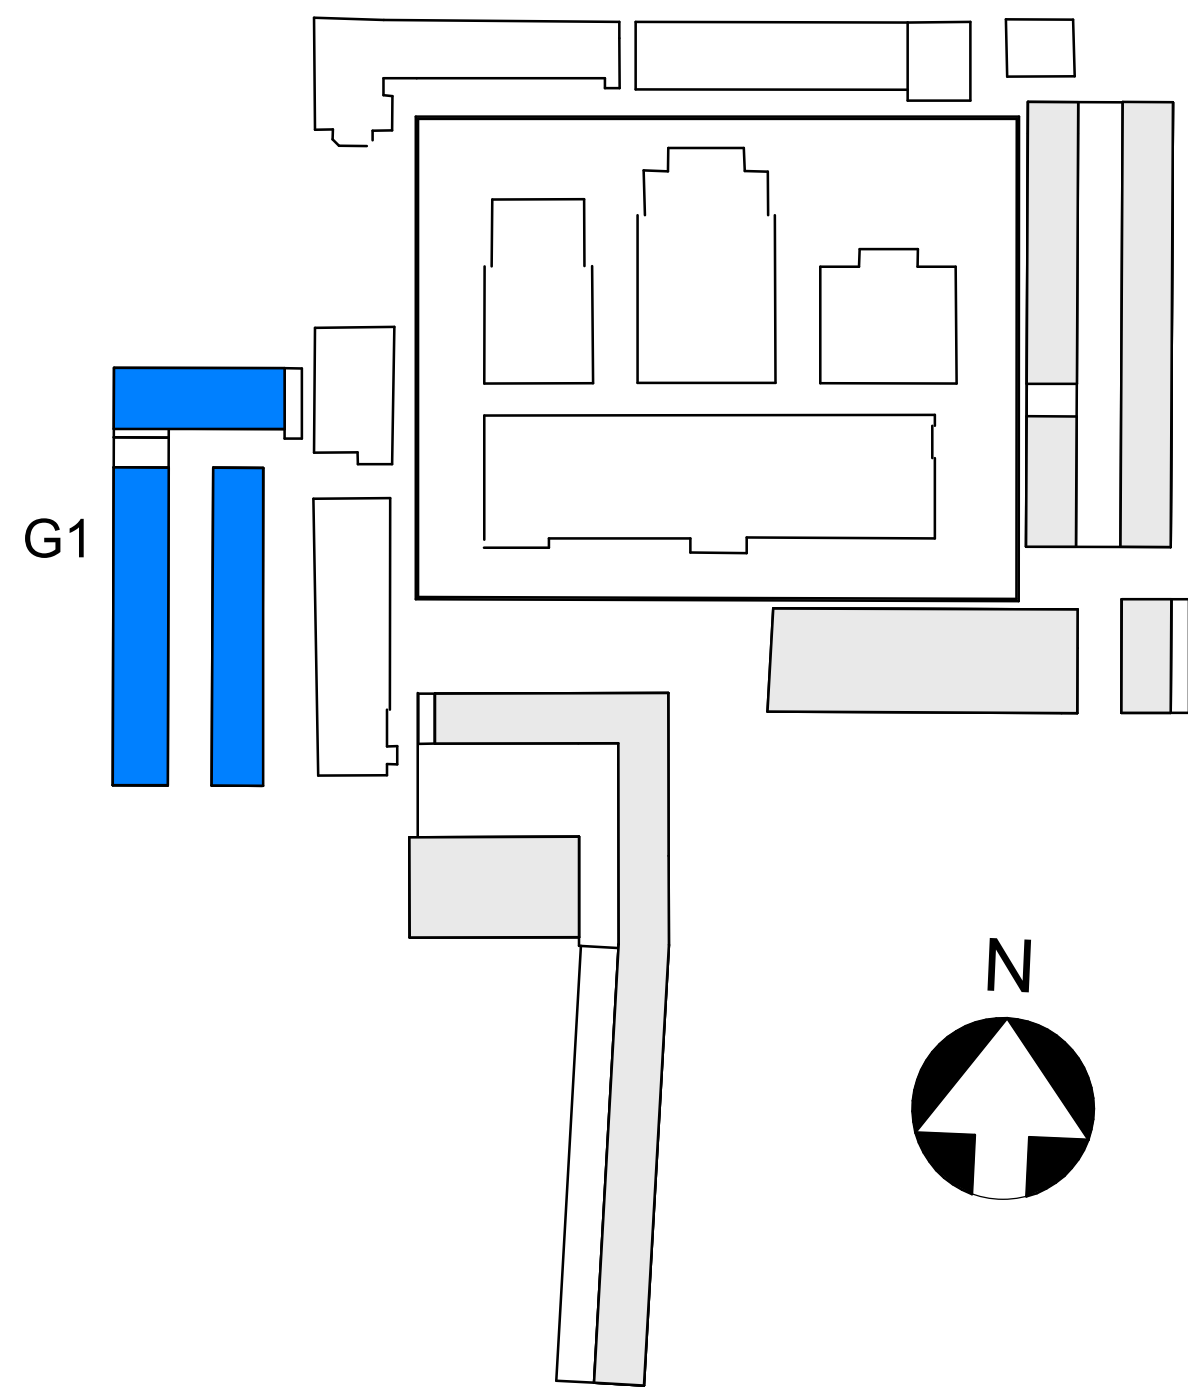


Renvooi	
	metselwerk
	isolatie
	kalkzandsteen
	lhwg betonwand
	HSB-wand
	metalskudwand
	gipsblok
	woningentree
	zelfsluitend
	30 minuten brandwerend
	60 minuten brandwerend
	metselwerk
	vloer tegelwerk
	keuken opstelling
	hemelwaterafvoer / regenput
	hulnummersteen
	woningentree verlichtingsarmatuur
	schematische aanduiding woning (gevel / doorsnede)
	schematische aanduiding woning (plattegrond)
	ventilatie inblaaspunt
	ventilatie afzuigpunt

Renvooi Elektra	
	Centraal doos
	Lichtaansluitpunt buiten
	Centraal aansluitpunt onder lichtaansluitpunt
	Lichtaansluitpunt wand badkamer
	Lichtaansluitpunt
	Enkeelpolige schakelaar
	Wisselschakelaar
	Serieschakelaar
	Combinatie (schakelaar en wot onder 2-voudig raam)
	Enkele wot met randaarde
	Dubbele wot met randaarde, horizontale montage
	Enkele wot met randaarde, spiegelwiellicht
	Dubbele wot met randaarde, opbouw meterkast 3011 doos
	Groepverdeelkast
	Enkele wot met randaarde, l.b.v. waskap
	Enkele wot met randaarde, l.b.v. wotkast
	Enkele wot met randaarde, l.b.v. MV-Box
	Enkele wot met randaarde, l.b.v. Verwarmingsverdelers
	Enkele wot met randaarde, l.b.v. Koken-220V
	Loze leiding l.b.v. Oven
	Loze leiding l.b.v. Vaatwasser
	Loze leiding l.b.v. Boiler
	Enkele wot met randaarde, l.b.v. Droger
	Enkele wot met randaarde, l.b.v. Wasmachine
	Enkele wot met randaarde, l.b.v. Elektrische radiator
	Dubbele wot met randaarde, opbouw l.b.v. Stadsverwarming
	Rookmelder
	Centraaldoos l.b.v. Rookmelder, verzamelpunt Thermostaat
	Bedraad aansluitpunt CAI
	Loze leiding uit meterkast
	Schakel aangesloten op bedrucker in meterkast
	Intercombestel Vercoma BeoView
	Bedrucker Rond
	Leiding l.b.v. Thermostaat (Boven schakelaar)
	Leiding l.b.v. Thermostaat (niet)
	Verwarmingsverdelers in warme kast
	Bedrade leiding l.b.v. CO² sensor woonkamer 230V
	Impulsschakelaar in keukens 4x0.8 Jung S34EU in 3v raam met wot


• MAATVOERING CA. MATEN	
BOUWNUMMER 118	
• OPTIES OOK VAN TOEPASSING OP BOUWNUMMERS: 117 T/M 122, 143 T/M 148	
KOPERSCONTRACTTEKENING _ OPTIES	
Ontwikkelcombinatie: BPD - De Nijls B.V. Contractpartij: De Nijls B.V.	
Slachthuisdistrict, Haarlem (fase 2)	
BOUWNUMMER_118 type 1D Gebouw 1	
format: A0 1:50 / 1:200 schaal	
14-10-2021 datum	
definitief status	
VK G1 118_OPTIE	
Cie. VAN OMMEREN ARCHITECTEN	

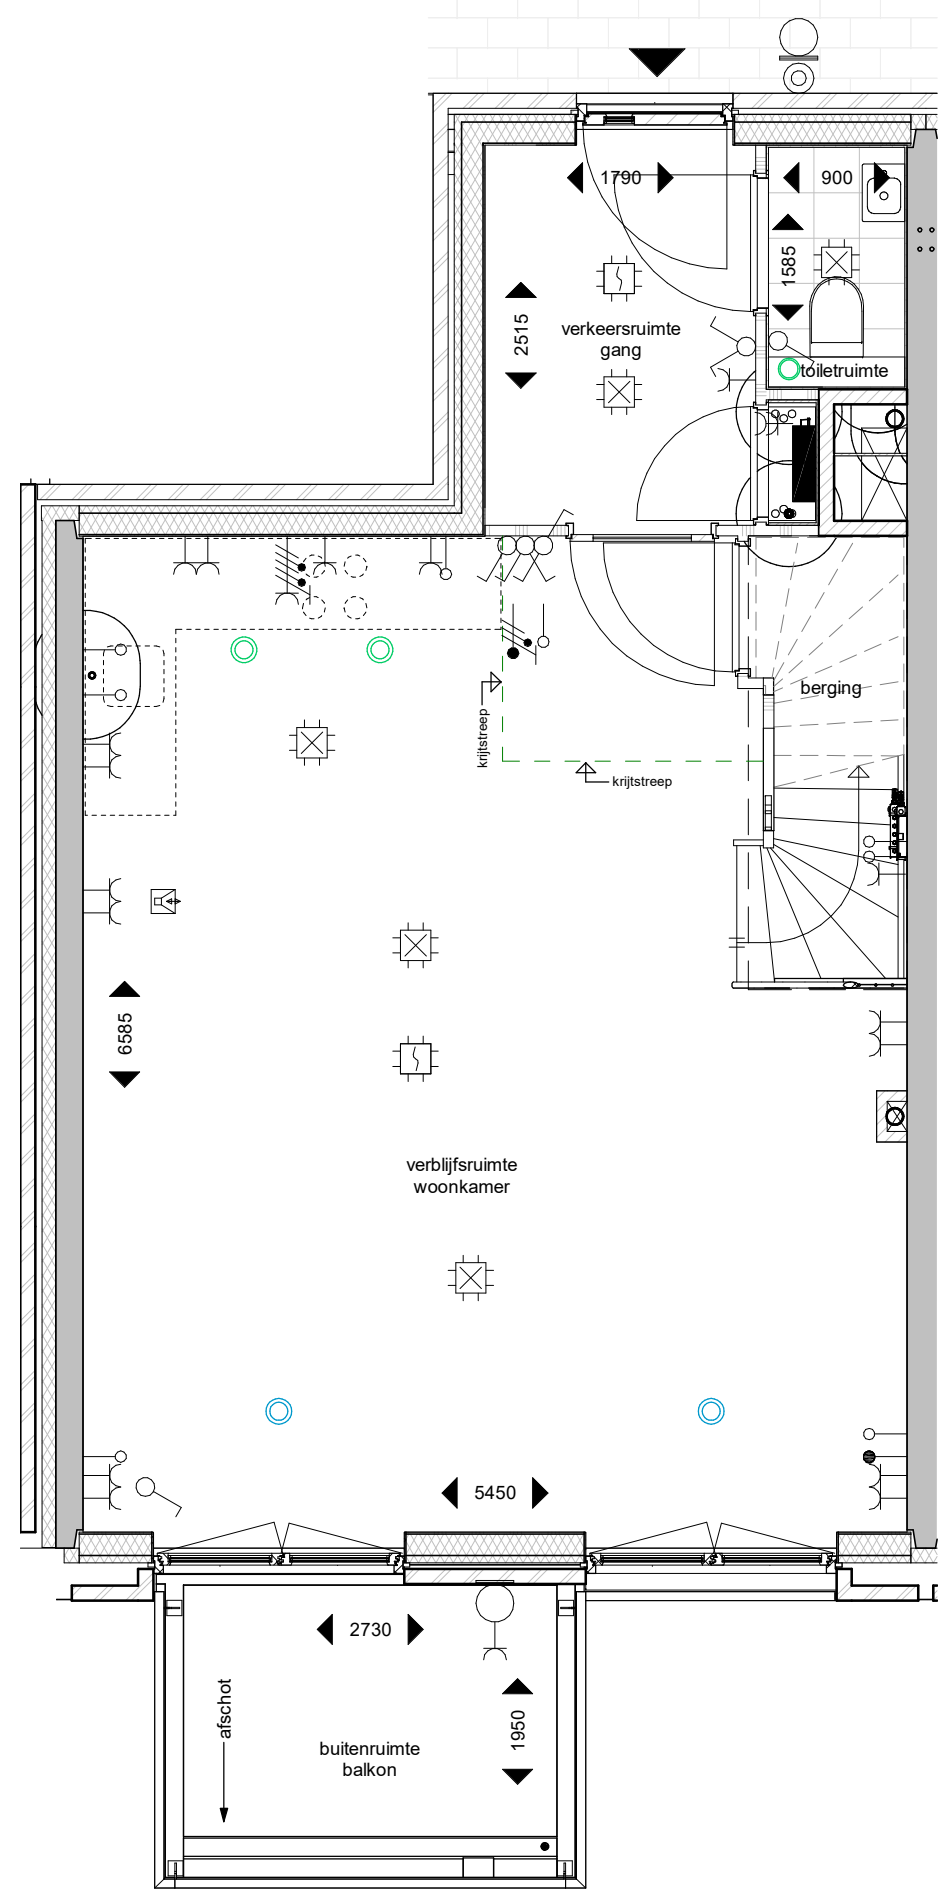

plattegrond; 1e verdieping
schaal 1 : 50

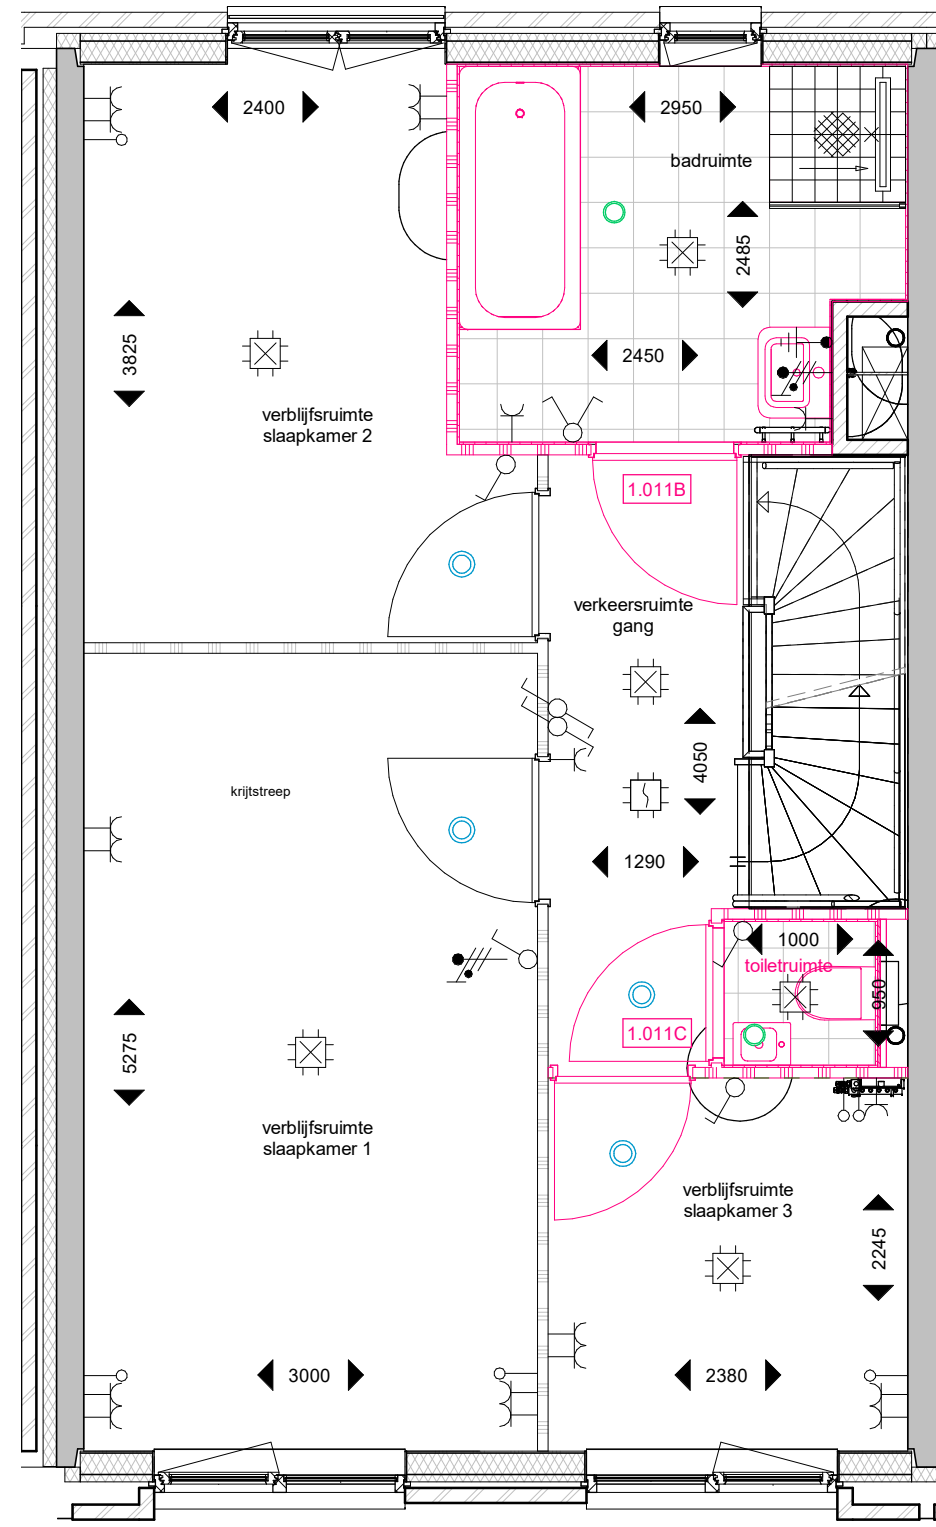


plattegrond; 2e verdieping
schaal 1 : 50

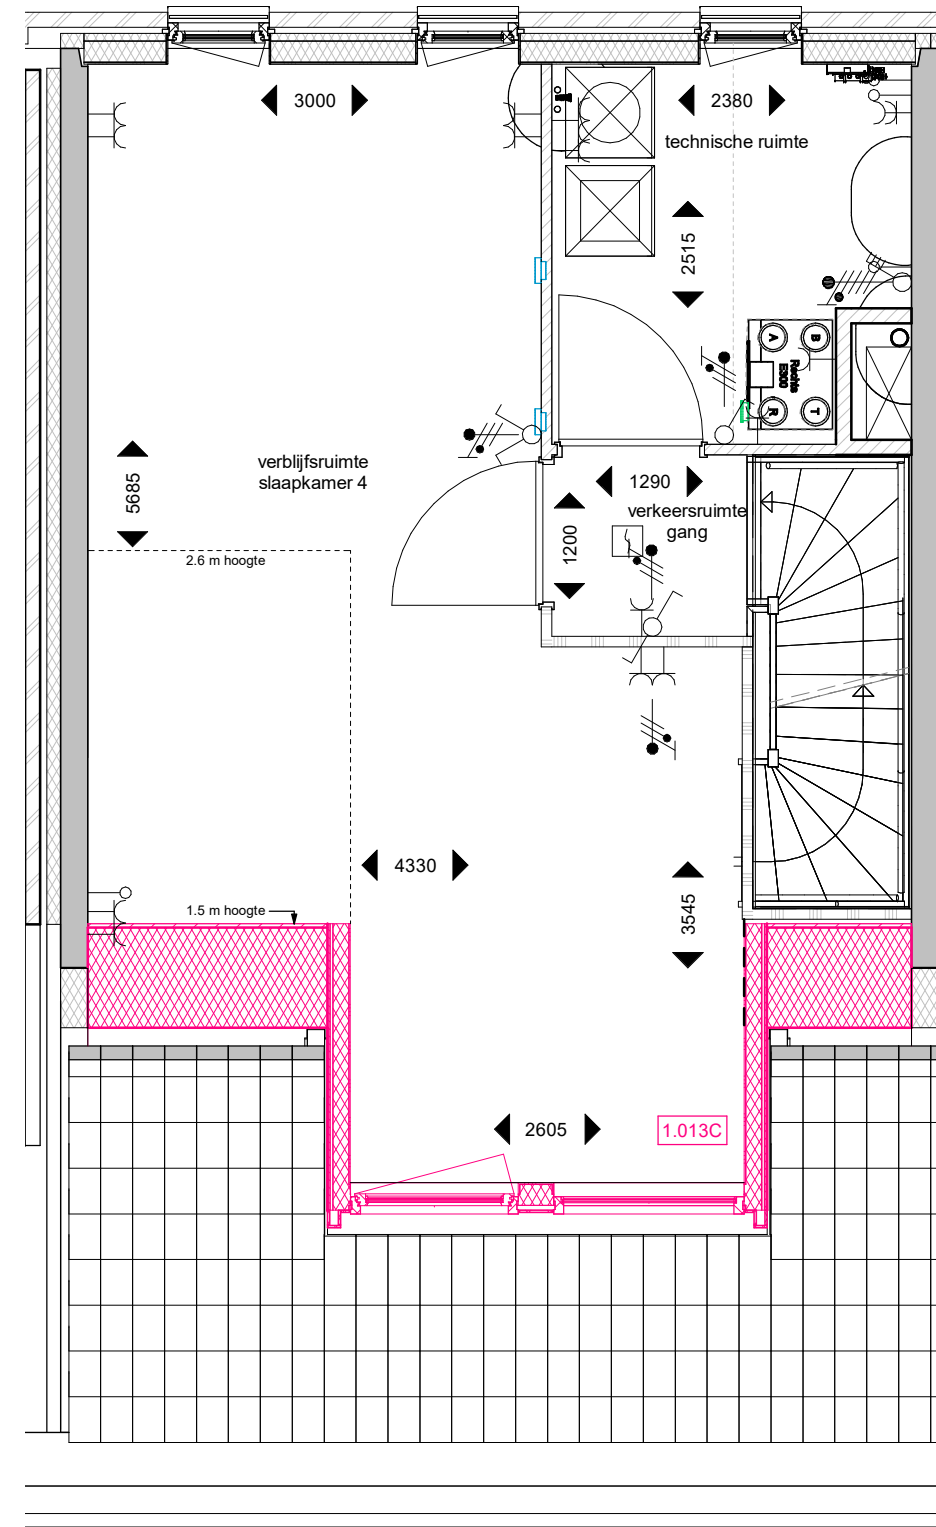


plattegrond; 3e verdieping
schaal 1 : 50


Renvooi

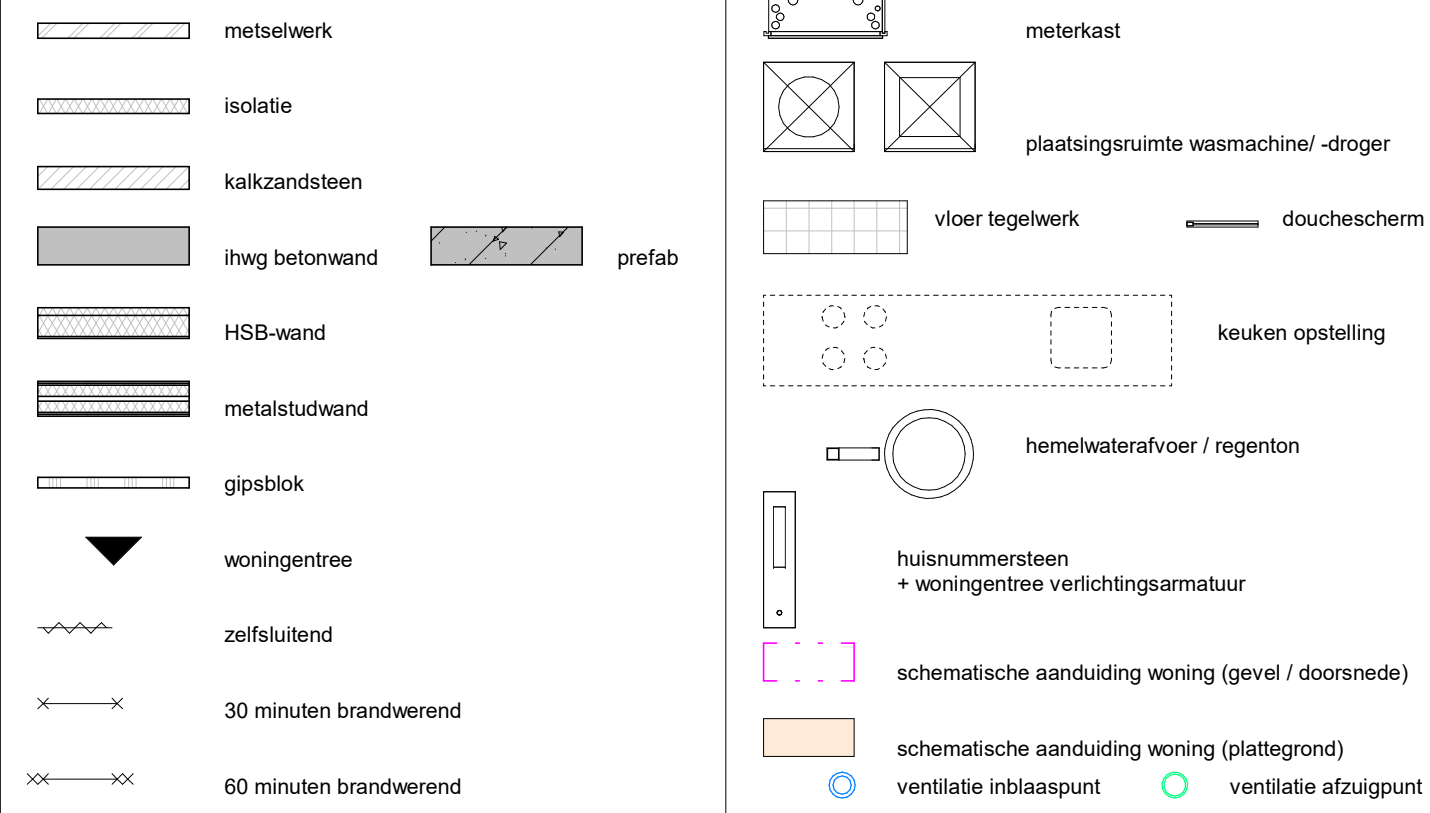


Renvooi Elektra

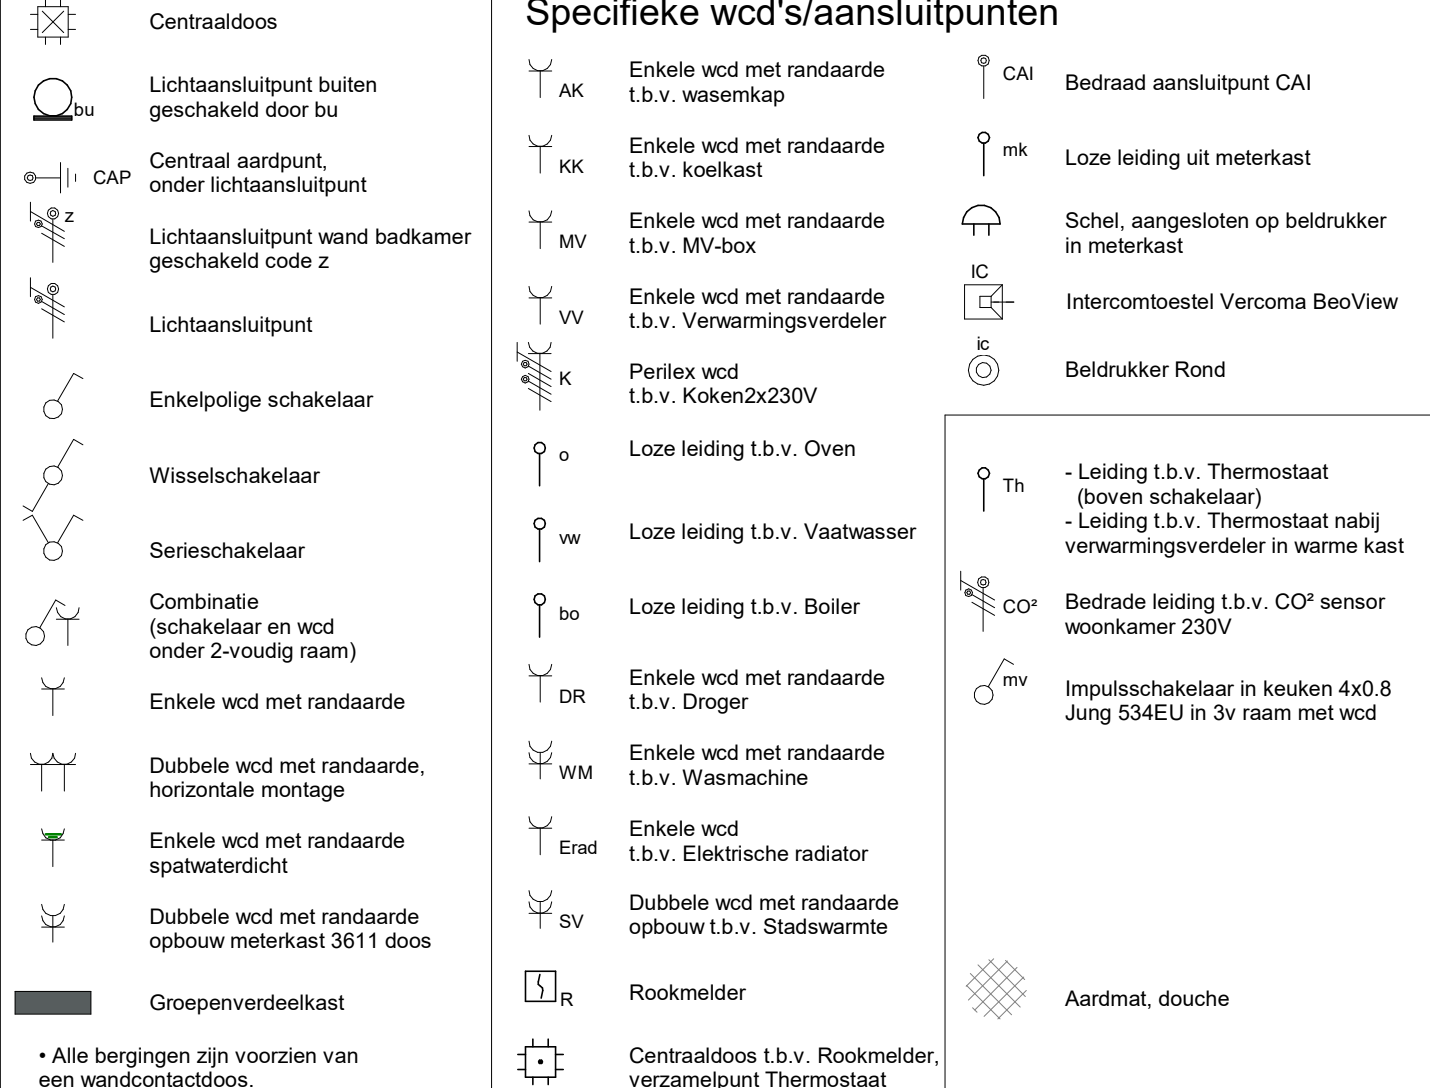


Oostgevel
schaal 1 : 50

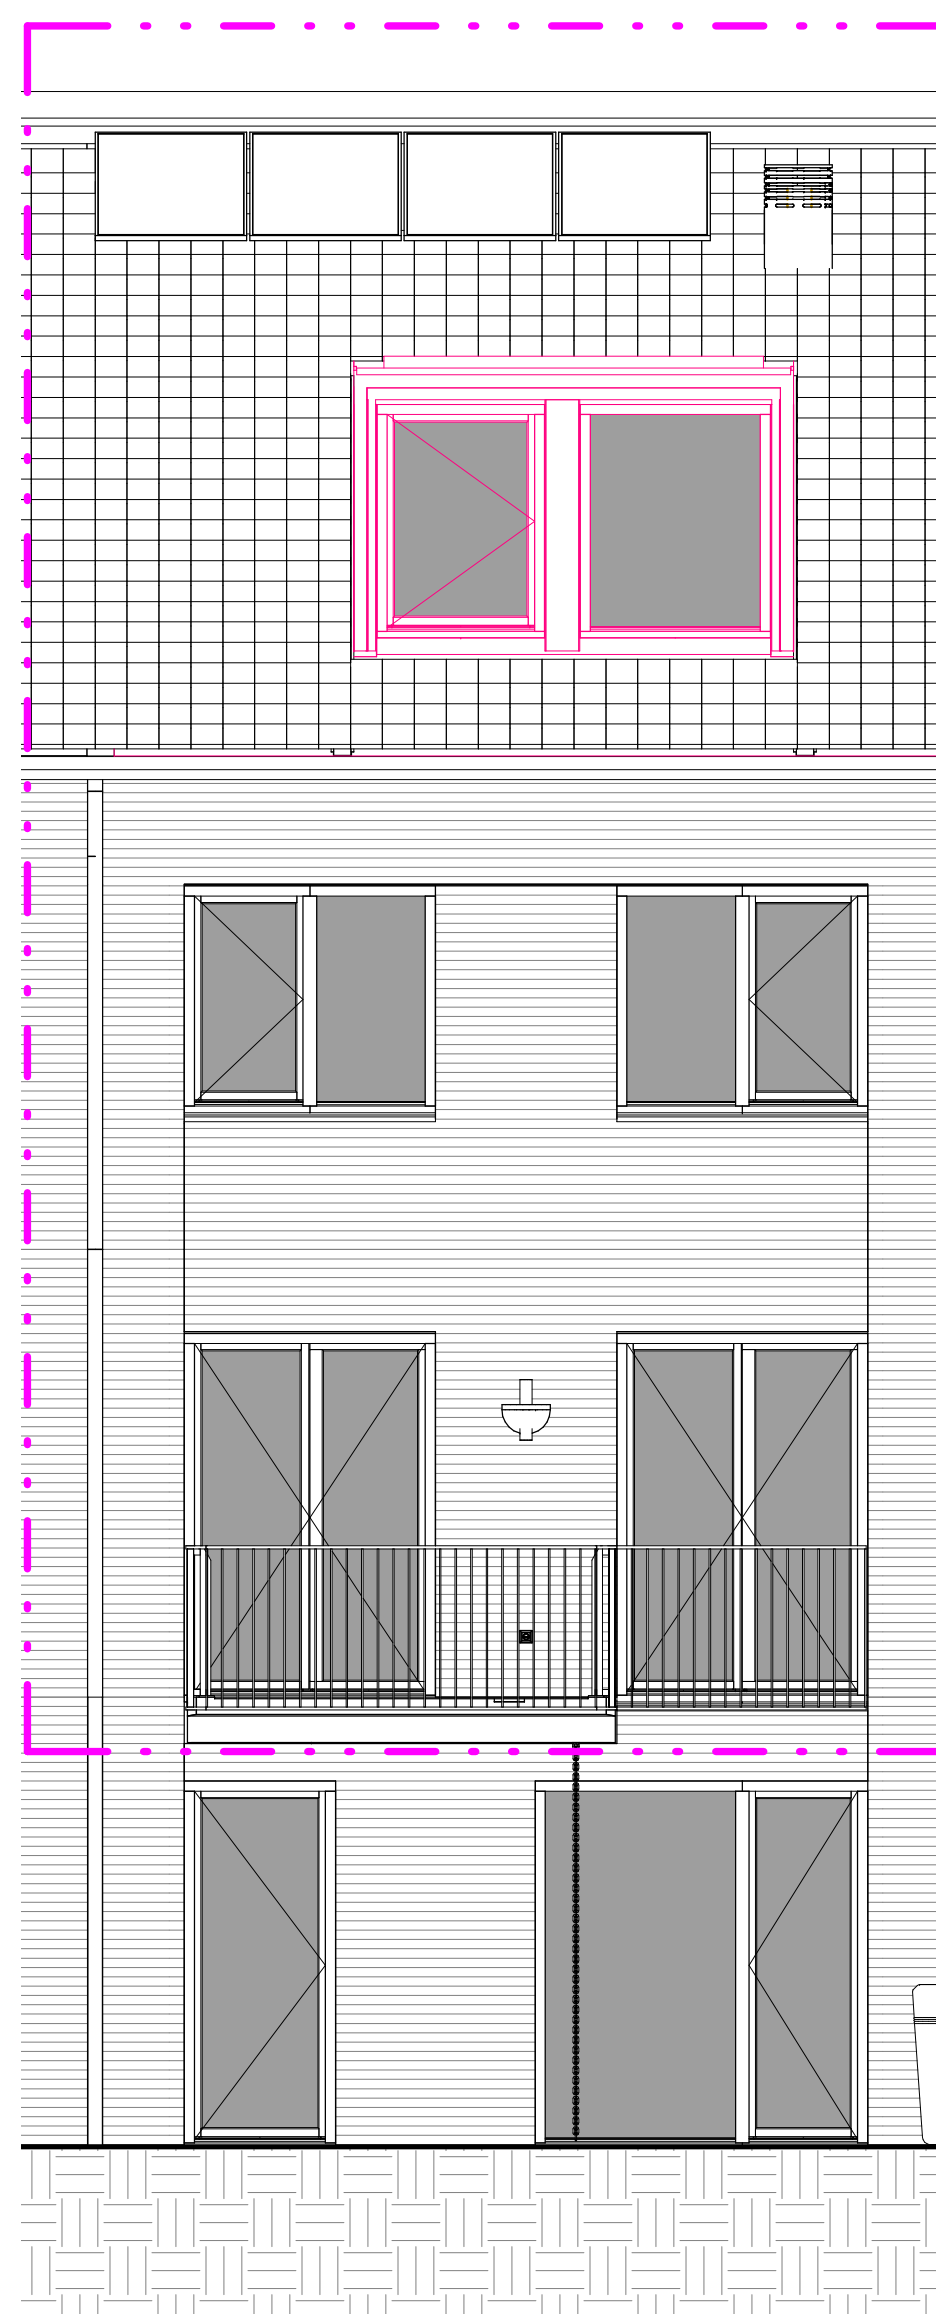


Westgevel
schaal 1 : 50

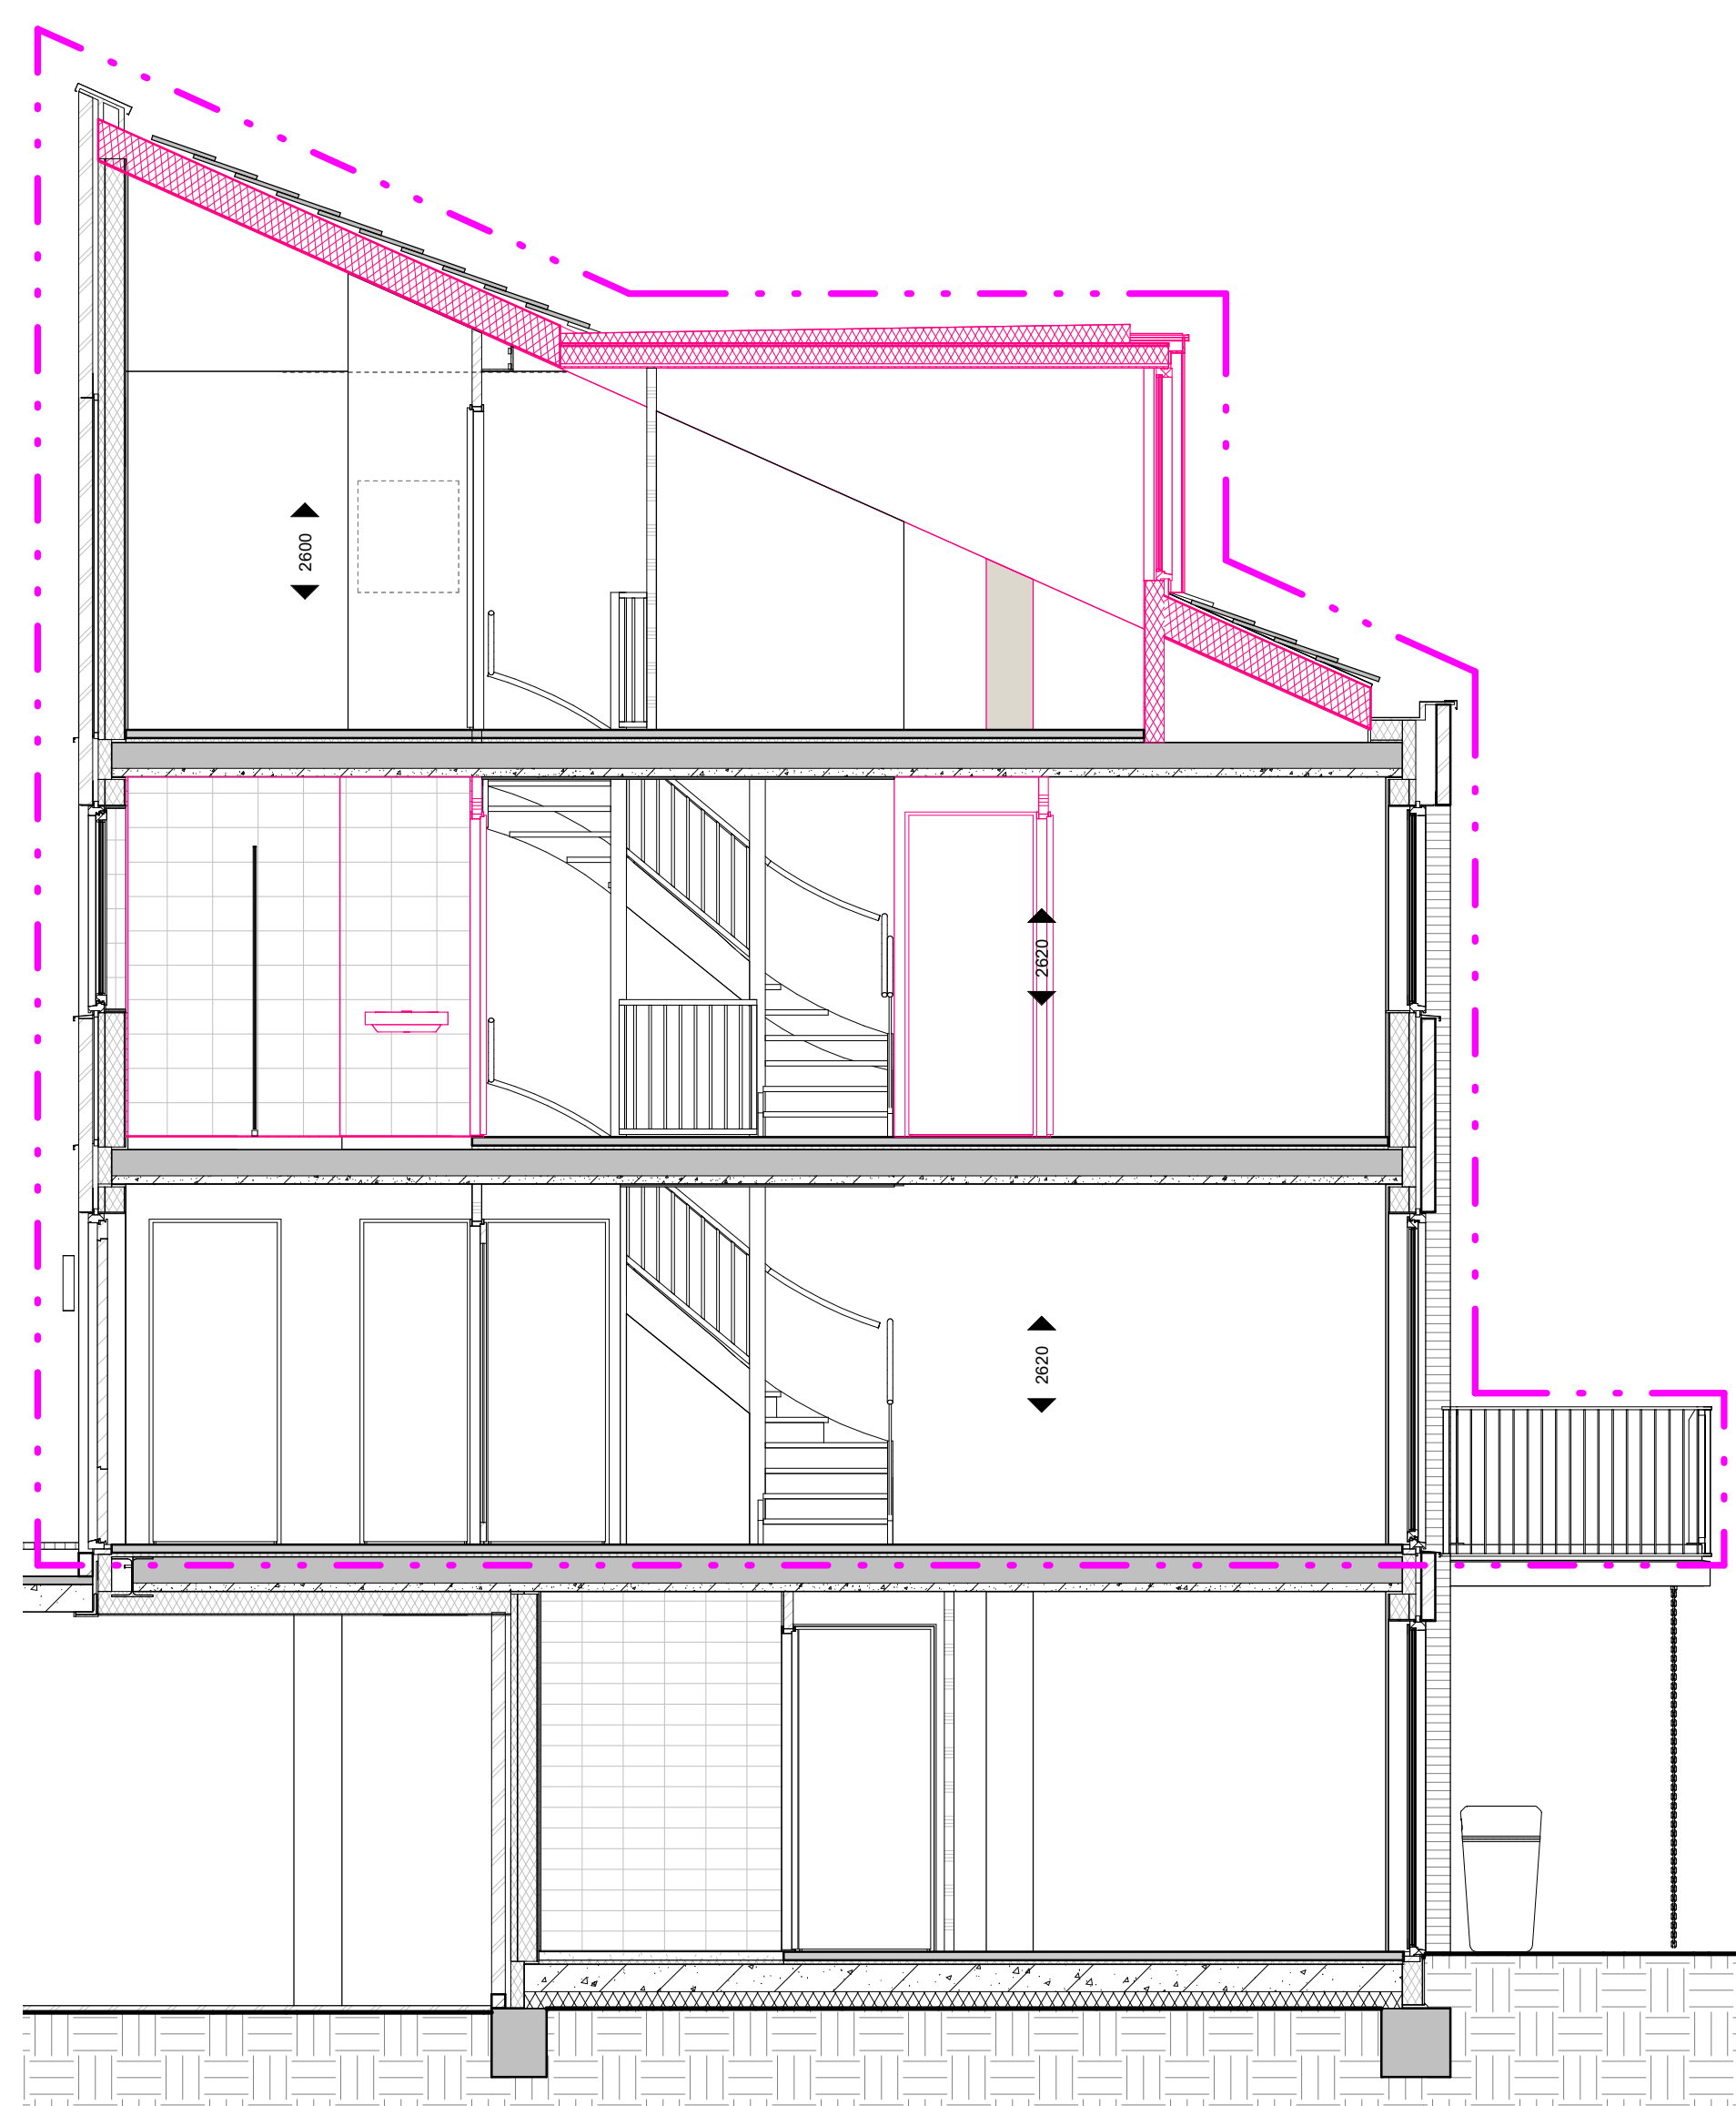

Doorsnede
schaal 1 : 50

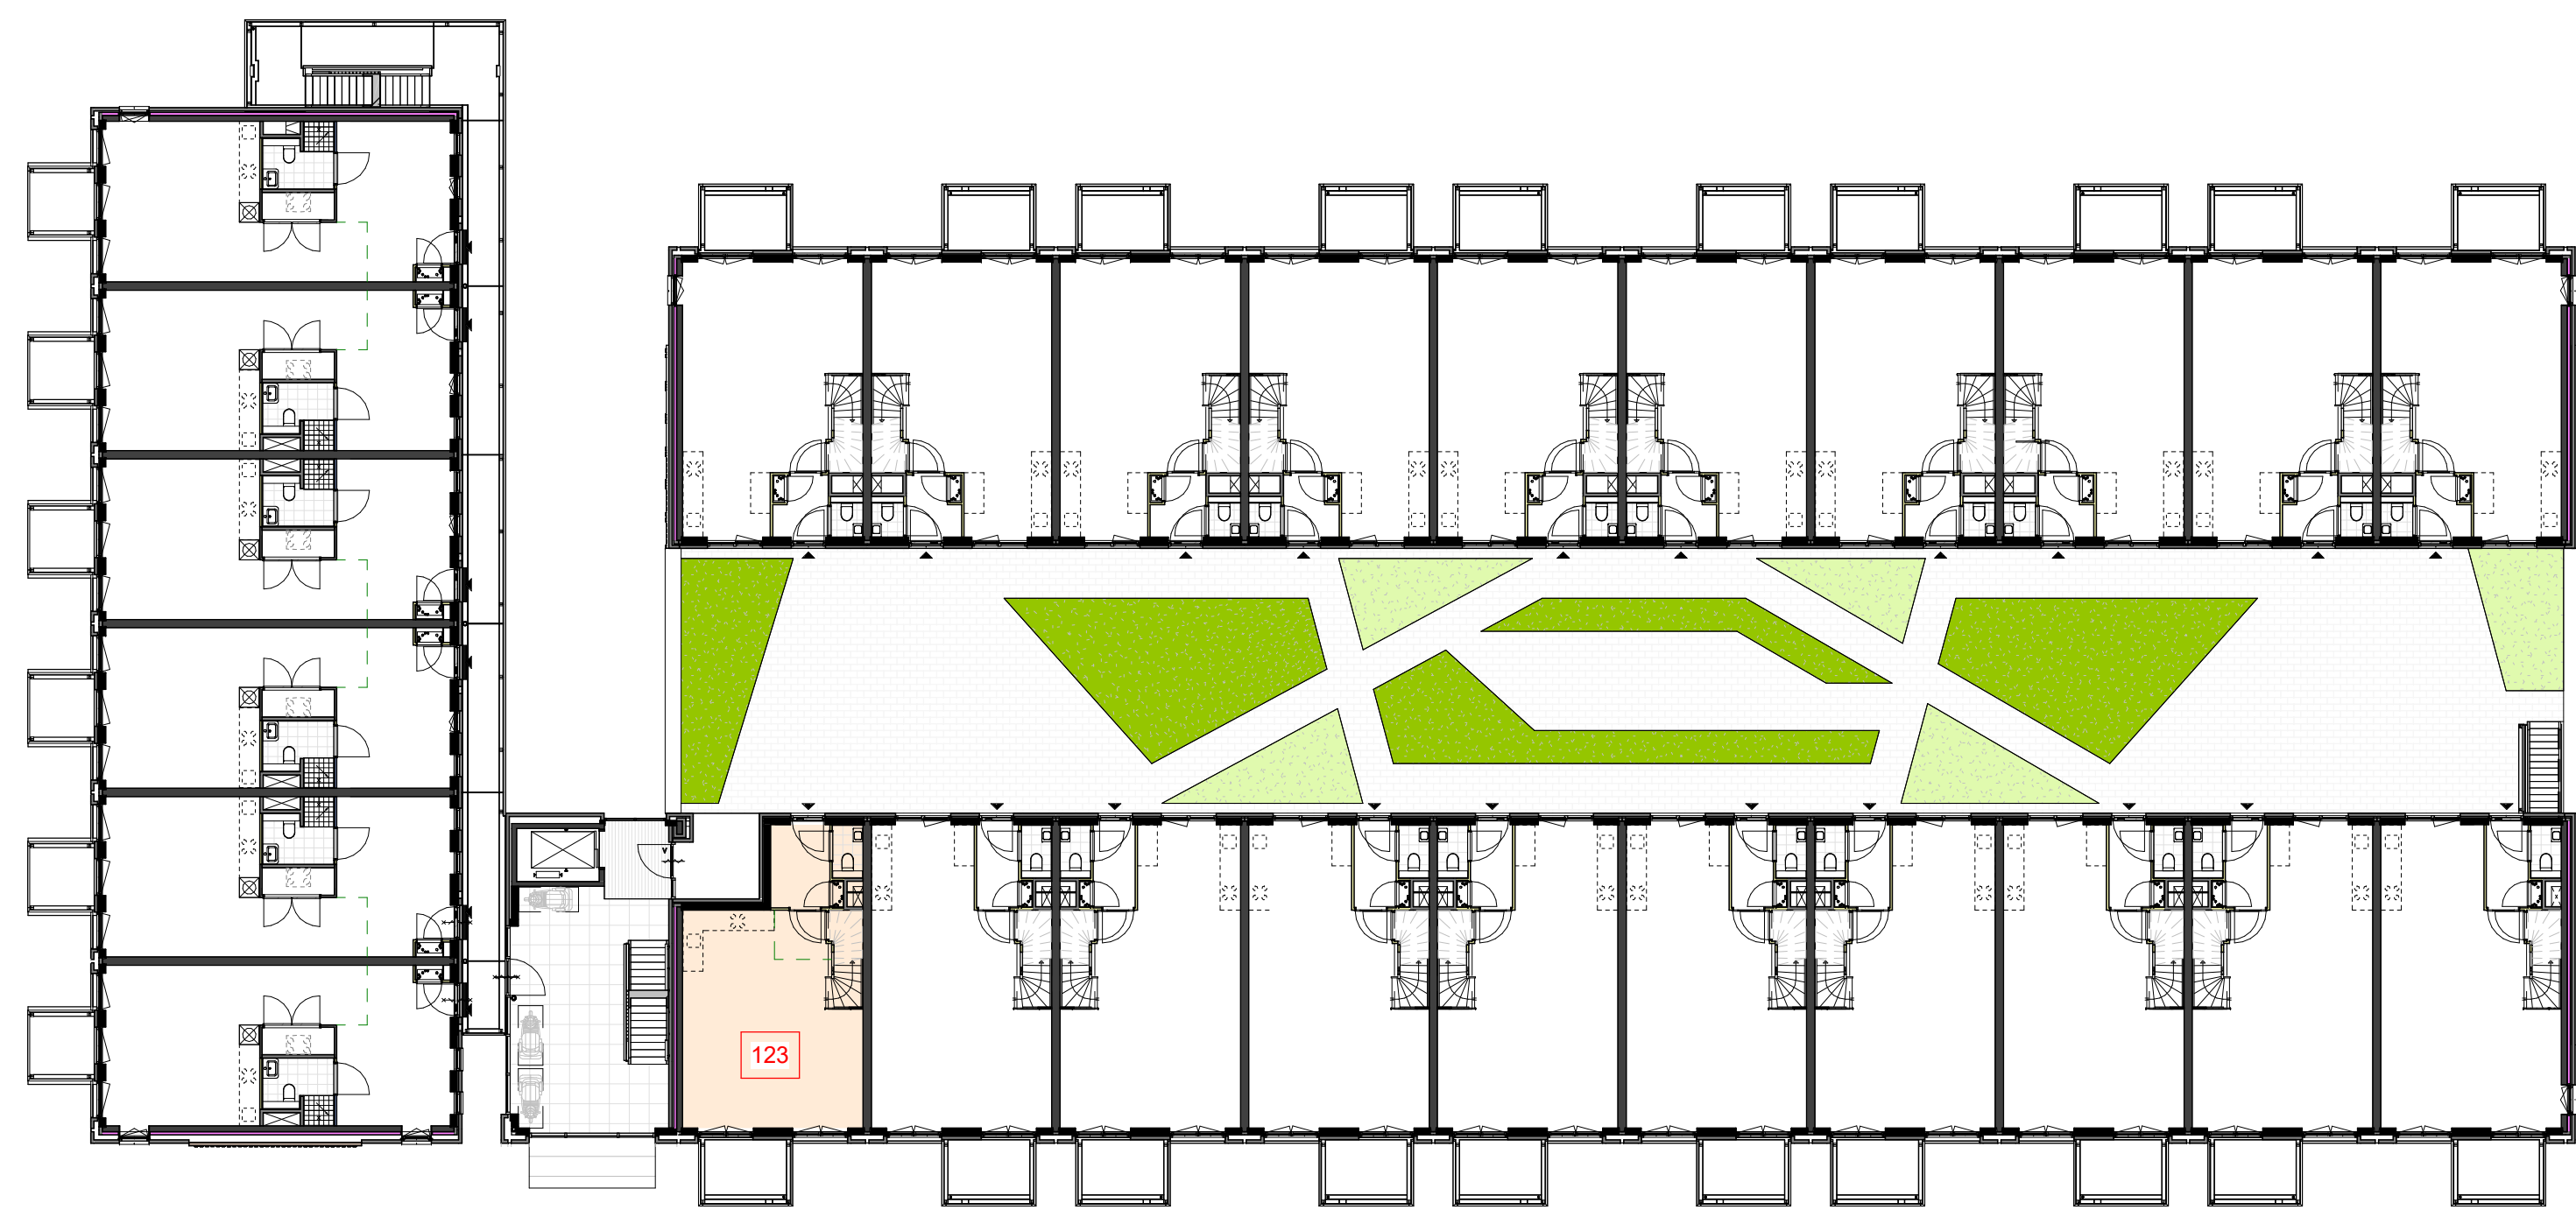

1e verdieping, Gebouw 1
schaal 1 : 200






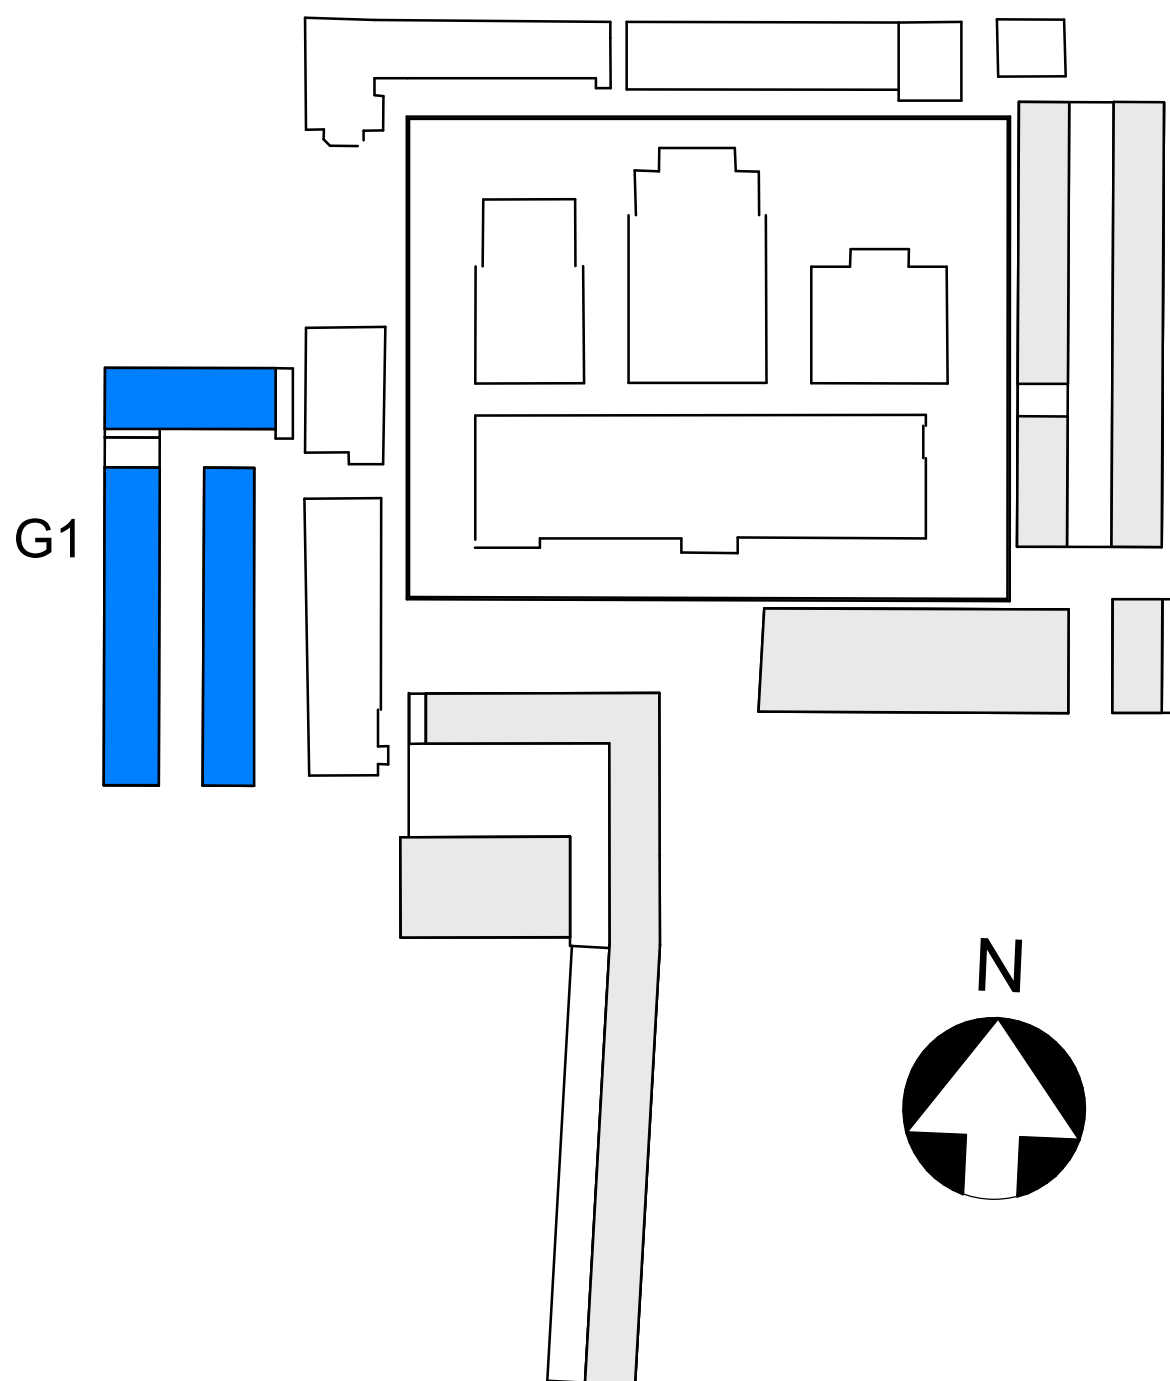


• MAATVOERING CA. MATEN

BOUWNUMMER 123

KOPERSCONTRACTTEKENING _ OPTIES

Ontwikkelcombinatie: BPD - De Nijls B.V. Contractpartij: De Nijls B.V.		Aldoort	
opdrachtgever		G1	
Slachthuisdistrict, Haarlem (fase 2)		G1	
project		G1	
BOUWNUMMER_123 type 1H Gebouw 1		VK G1 123_OPTIE	
ontwerper		Van Ommeren Architecten	

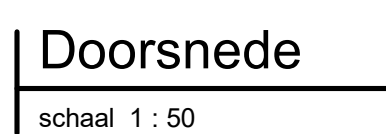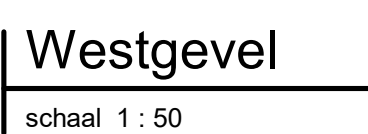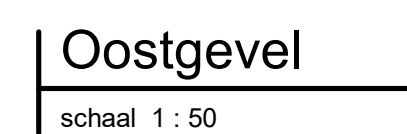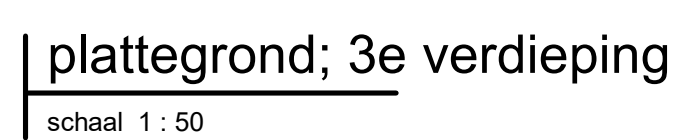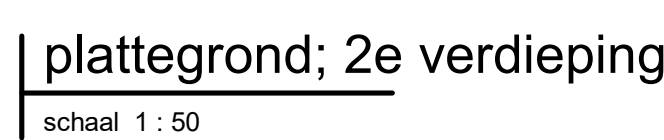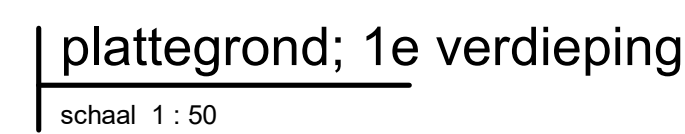

BOUWNUMMER 124

• OPTIES OOK VAN TOEPASSING OP BOUWNUMMERS
125 T/M 131


KOPERSCONTRACTTEKENING _ OPTIES

Ontwikkelcombinatie: BPD - De Nijs B.V.
Contractpartij: De Nijs B.V.


Slachthuisdistrict, Haarlem
(fase 2)

BOUWNUMMER_124
type 1E
Gebouw 1


woeding	datum	
formaat: A0		
1:50 / 1:200	14-10-2021	definitief
schied	datum	status
VK G1 124_OPTIE		
fase	bouweed	tekeningennummer

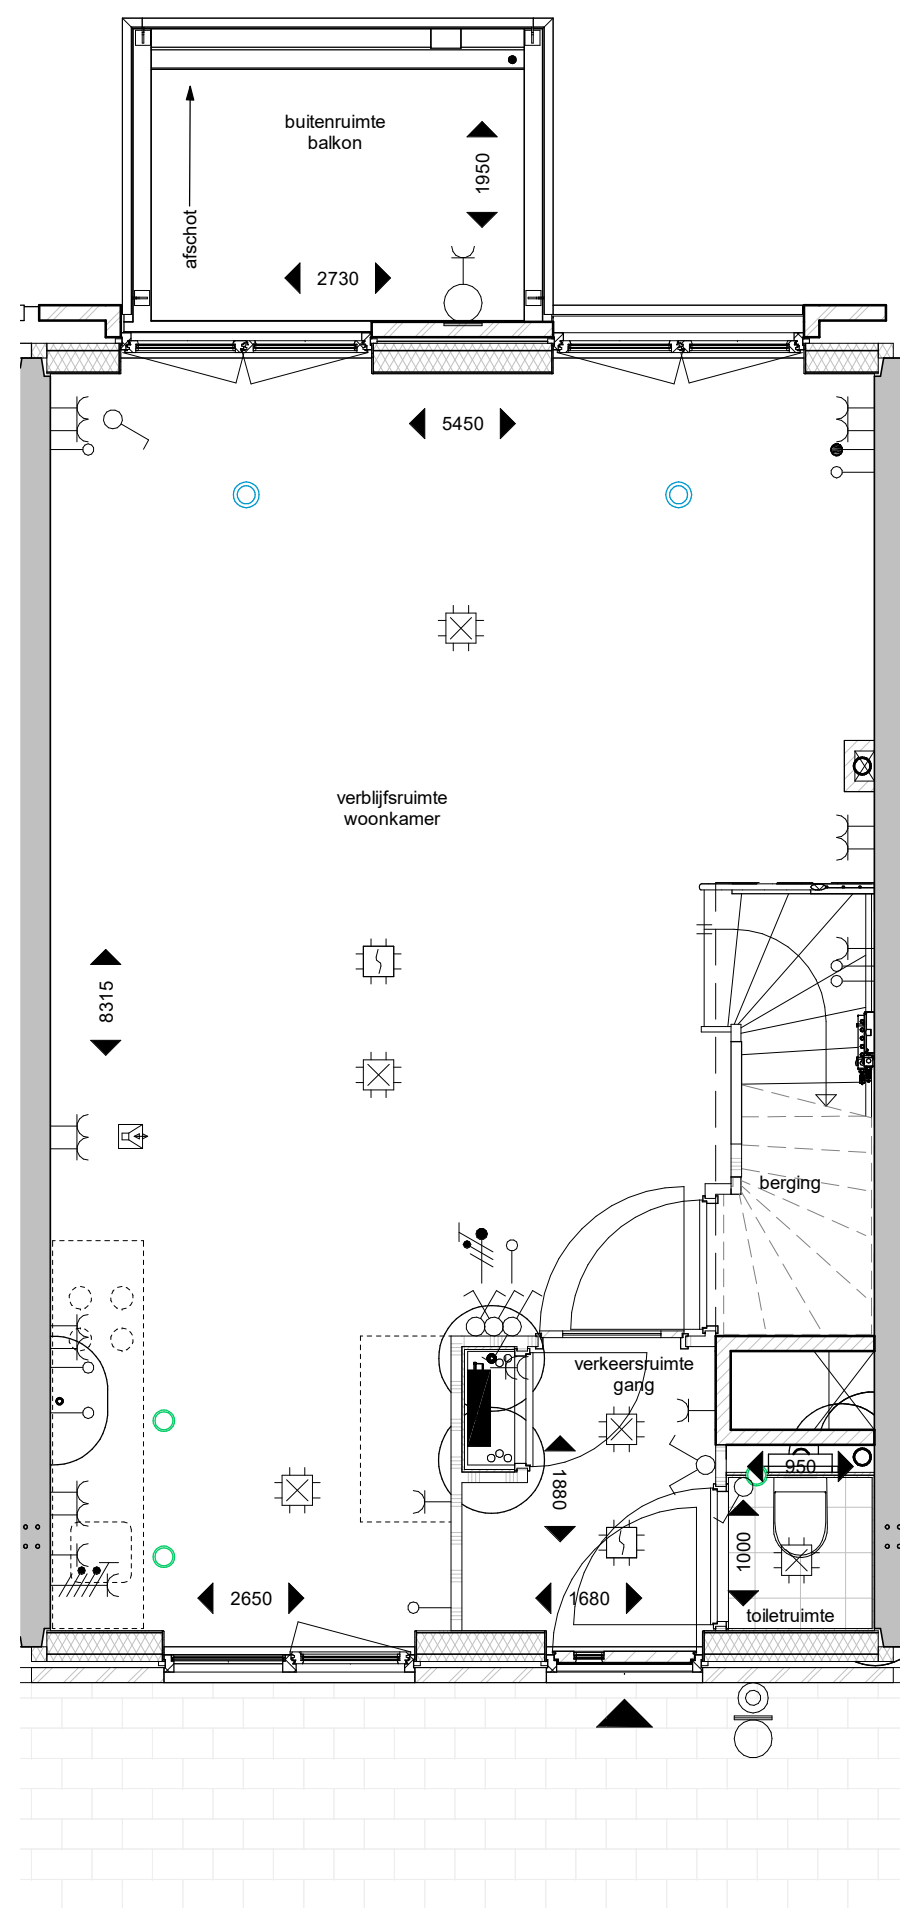

plattegrond; 1e verdieping
schaal 1:50

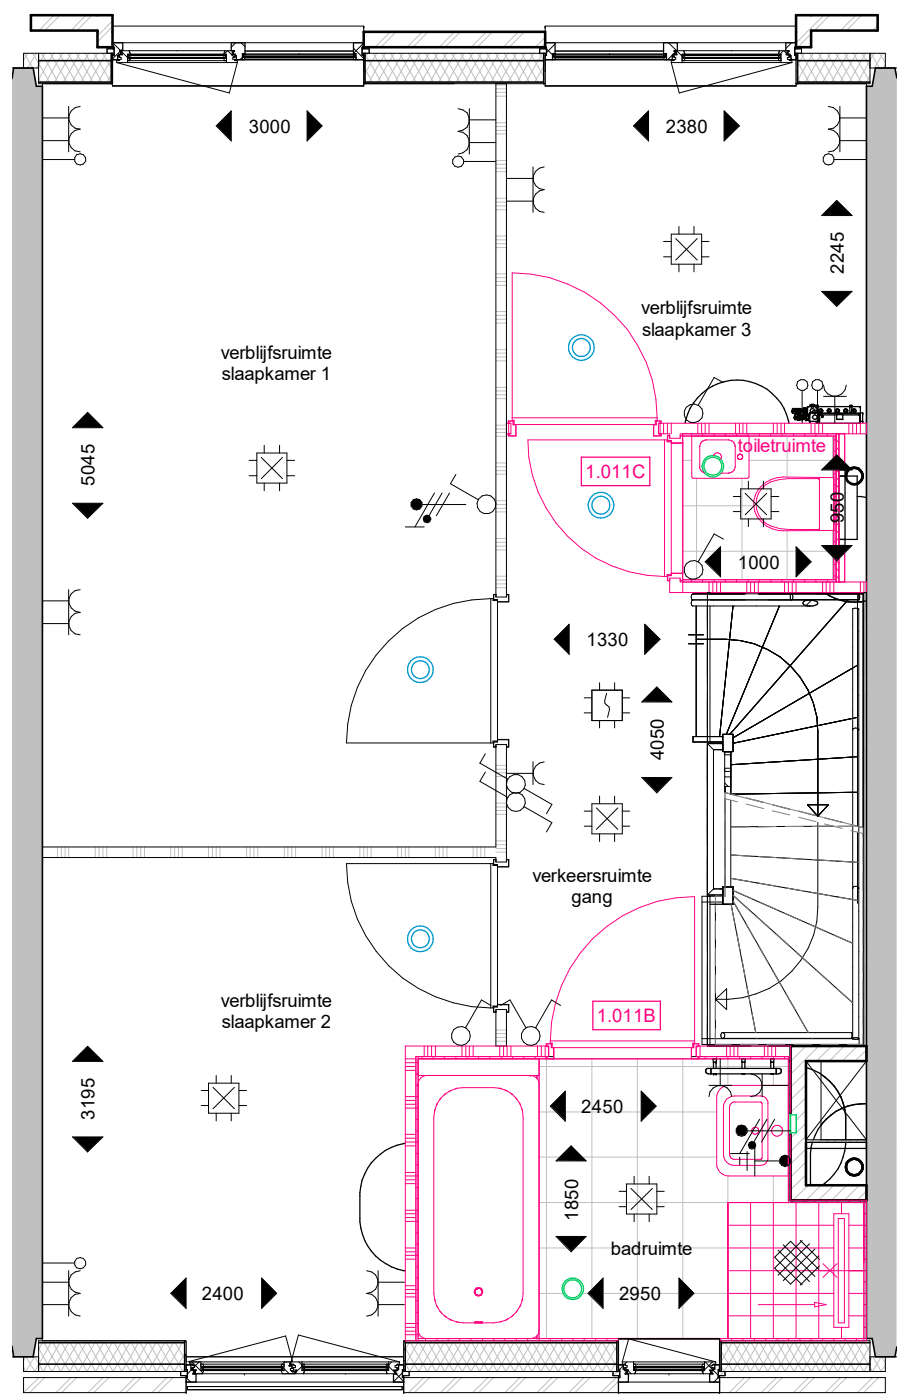

plattegrond; 2e verdieping
schaal 1:50

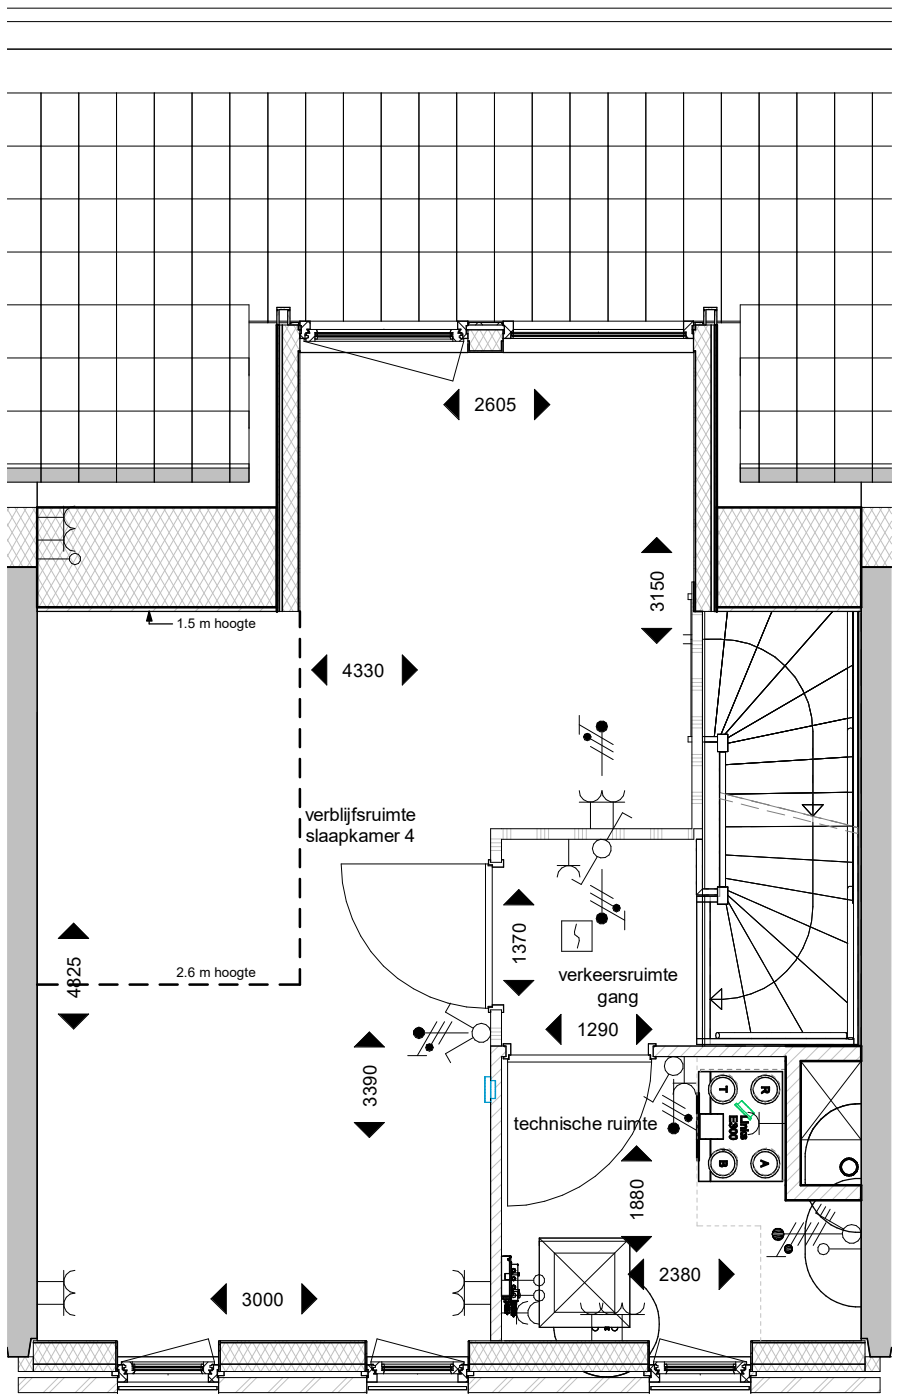


plattegrond; 3e verdieping
schaal 1:50

Renvooi	
	metselwerk
	isolatie
	kalkzandsteen
	lthw betonwand
	HSB-wand
	metalskizwand
	gipsbloek
	woningentree
	zelfsluitend
	30 minuten brandwerend
	60 minuten brandwerend
	materiaal
	plaatingsruimte wasmachine -droger
	vloer tegelwerk
	keuken opstelling
	hemelwaterafvoer / regenput
	hulzennummersteen - woningentree verlichtingsarmatuur
	schematische aanduiding woning (gevel / doorsnede)
	schematische aanduiding woning (plattegrond)
	ventilatie inblaaspunt
	ventilatie afzuigpunt


Renvooi Elektra	
	Centraal doos
	Lichtaansluitpunt buiten geschakeld door bu
	Centraal aansluitpunt, onder lichtaansluitpunt
	Lichtaansluitpunt wand badkamer geschakeld code 2
	Lichtaansluitpunt
	Enkeelpolige schakelaar
	Wisselschakelaar
	Serieschakelaar
	Combinatie (schakelaar en wcd onder 2-voudig raam)
	Enkele wcd met randaarde
	Dubbele wcd met randaarde, horizontale montage
	Enkele wcd met randaarde, verticale montage
	Dubbele wcd met randaarde, opbouw meterkast 3011 doos
	Groepverdeelkast
	Enkele wcd met randaarde t.b.v. wasknop
	Enkele wcd met randaarde t.b.v. wasknop
	Enkele wcd met randaarde t.b.v. MV-Box
	Enkele wcd met randaarde t.b.v. Verwarmingsverdelers
	Perfor wcd t.b.v. Koken-220V
	Loze leiding t.b.v. Oven
	Loze leiding t.b.v. Vaatwasser
	Loze leiding t.b.v. Boiler
	Enkele wcd met randaarde t.b.v. Droger
	Enkele wcd met randaarde t.b.v. Wasmachine
	Enkele wcd t.b.v. Elektrische radiator
	Dubbele wcd met randaarde opbouw t.b.v. Stadsverwarming
	Rookmelder
	Centraaldoos t.b.v. Rookmelder, verzamelpunt Thermostaat
	Bedraad aansluitpunt CAI
	Loze leiding uit meterkast
	Schakelaar aangesloten op bedrucker in meterkast
	Intercombestel Vercoma BeoView
	Bedrucker Rond
	- Leiding t.b.v. Thermostaat (Boven schakelaar)
	- Leiding t.b.v. Thermostaat (niet verwarmingsverdelers in warme kast)
	Bedrade leiding t.b.v. COV sensor woonkamer 230V
	Impulsschakelaar in keukens 4x0.8 Jung 534EU in 3v raam met wcd
	Aardmat, douche
* Alle begijnen zijn voorzien van een wandcontactdoos.	




Westgevel
schaal 1:50

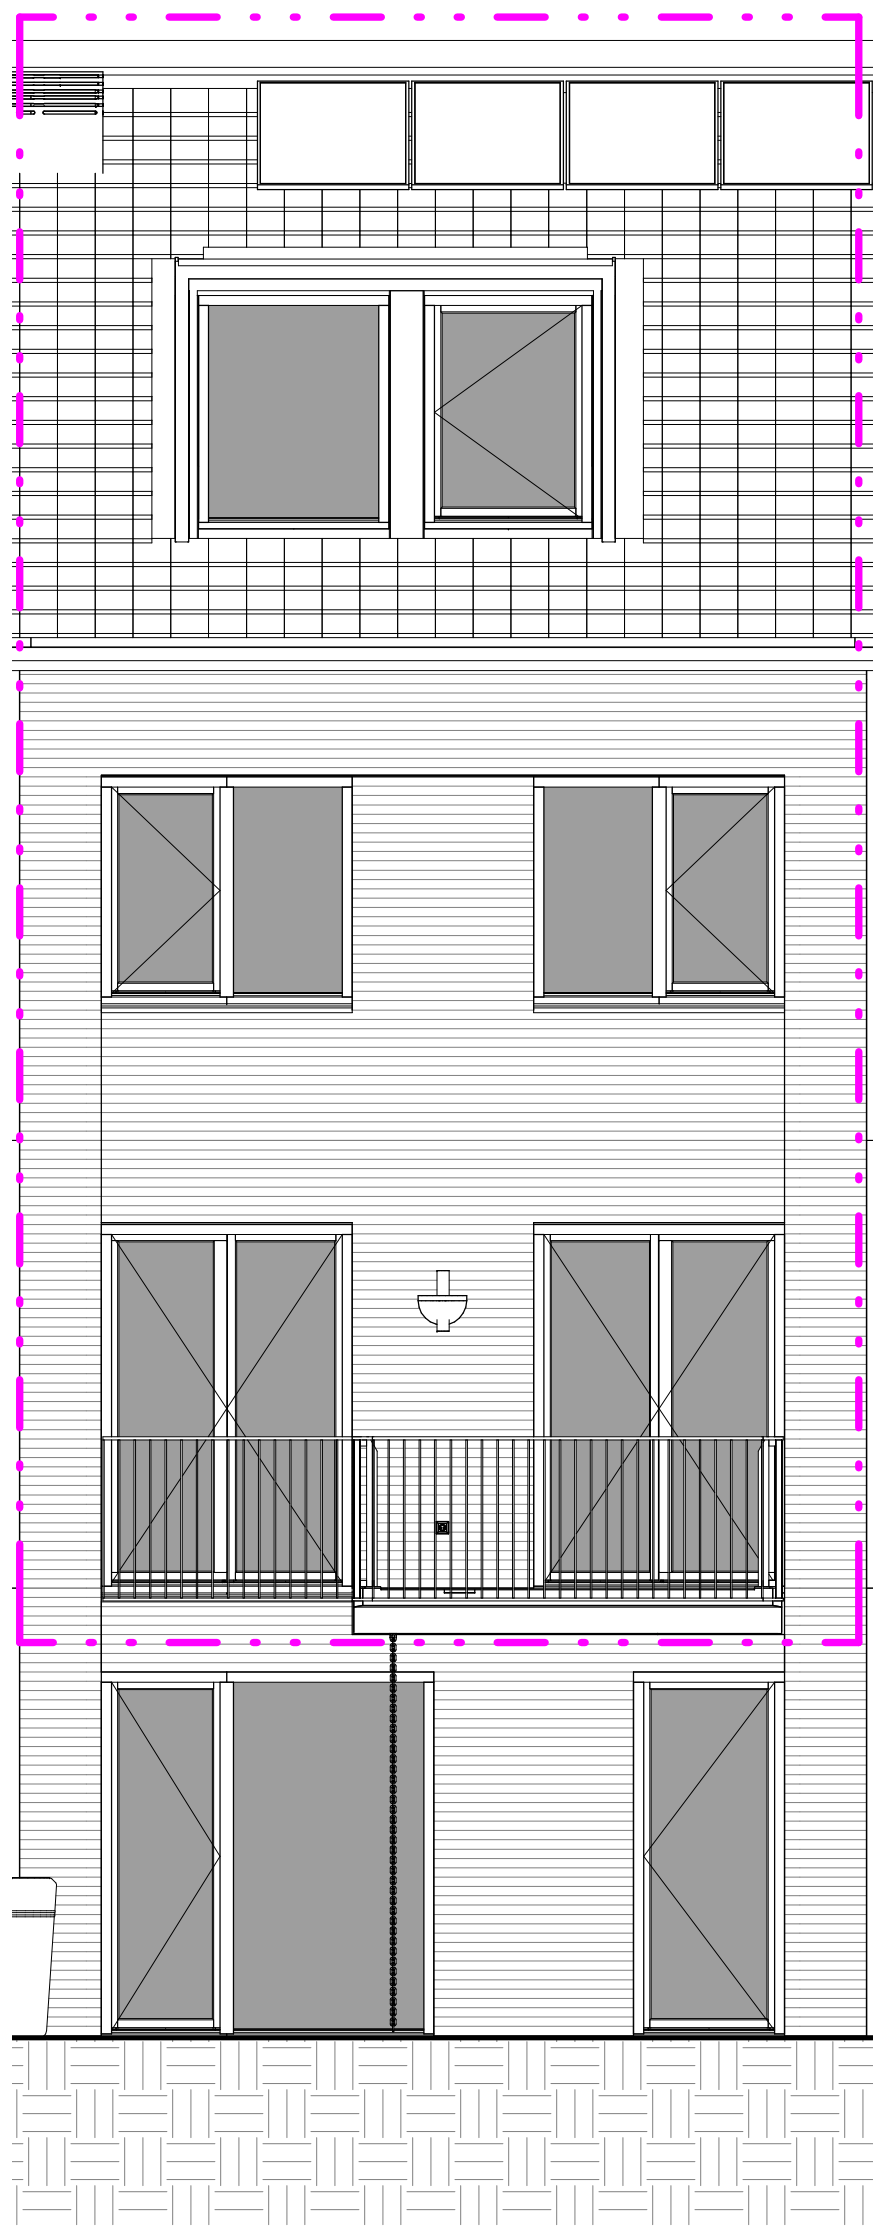


Oostgevel
schaal 1:50

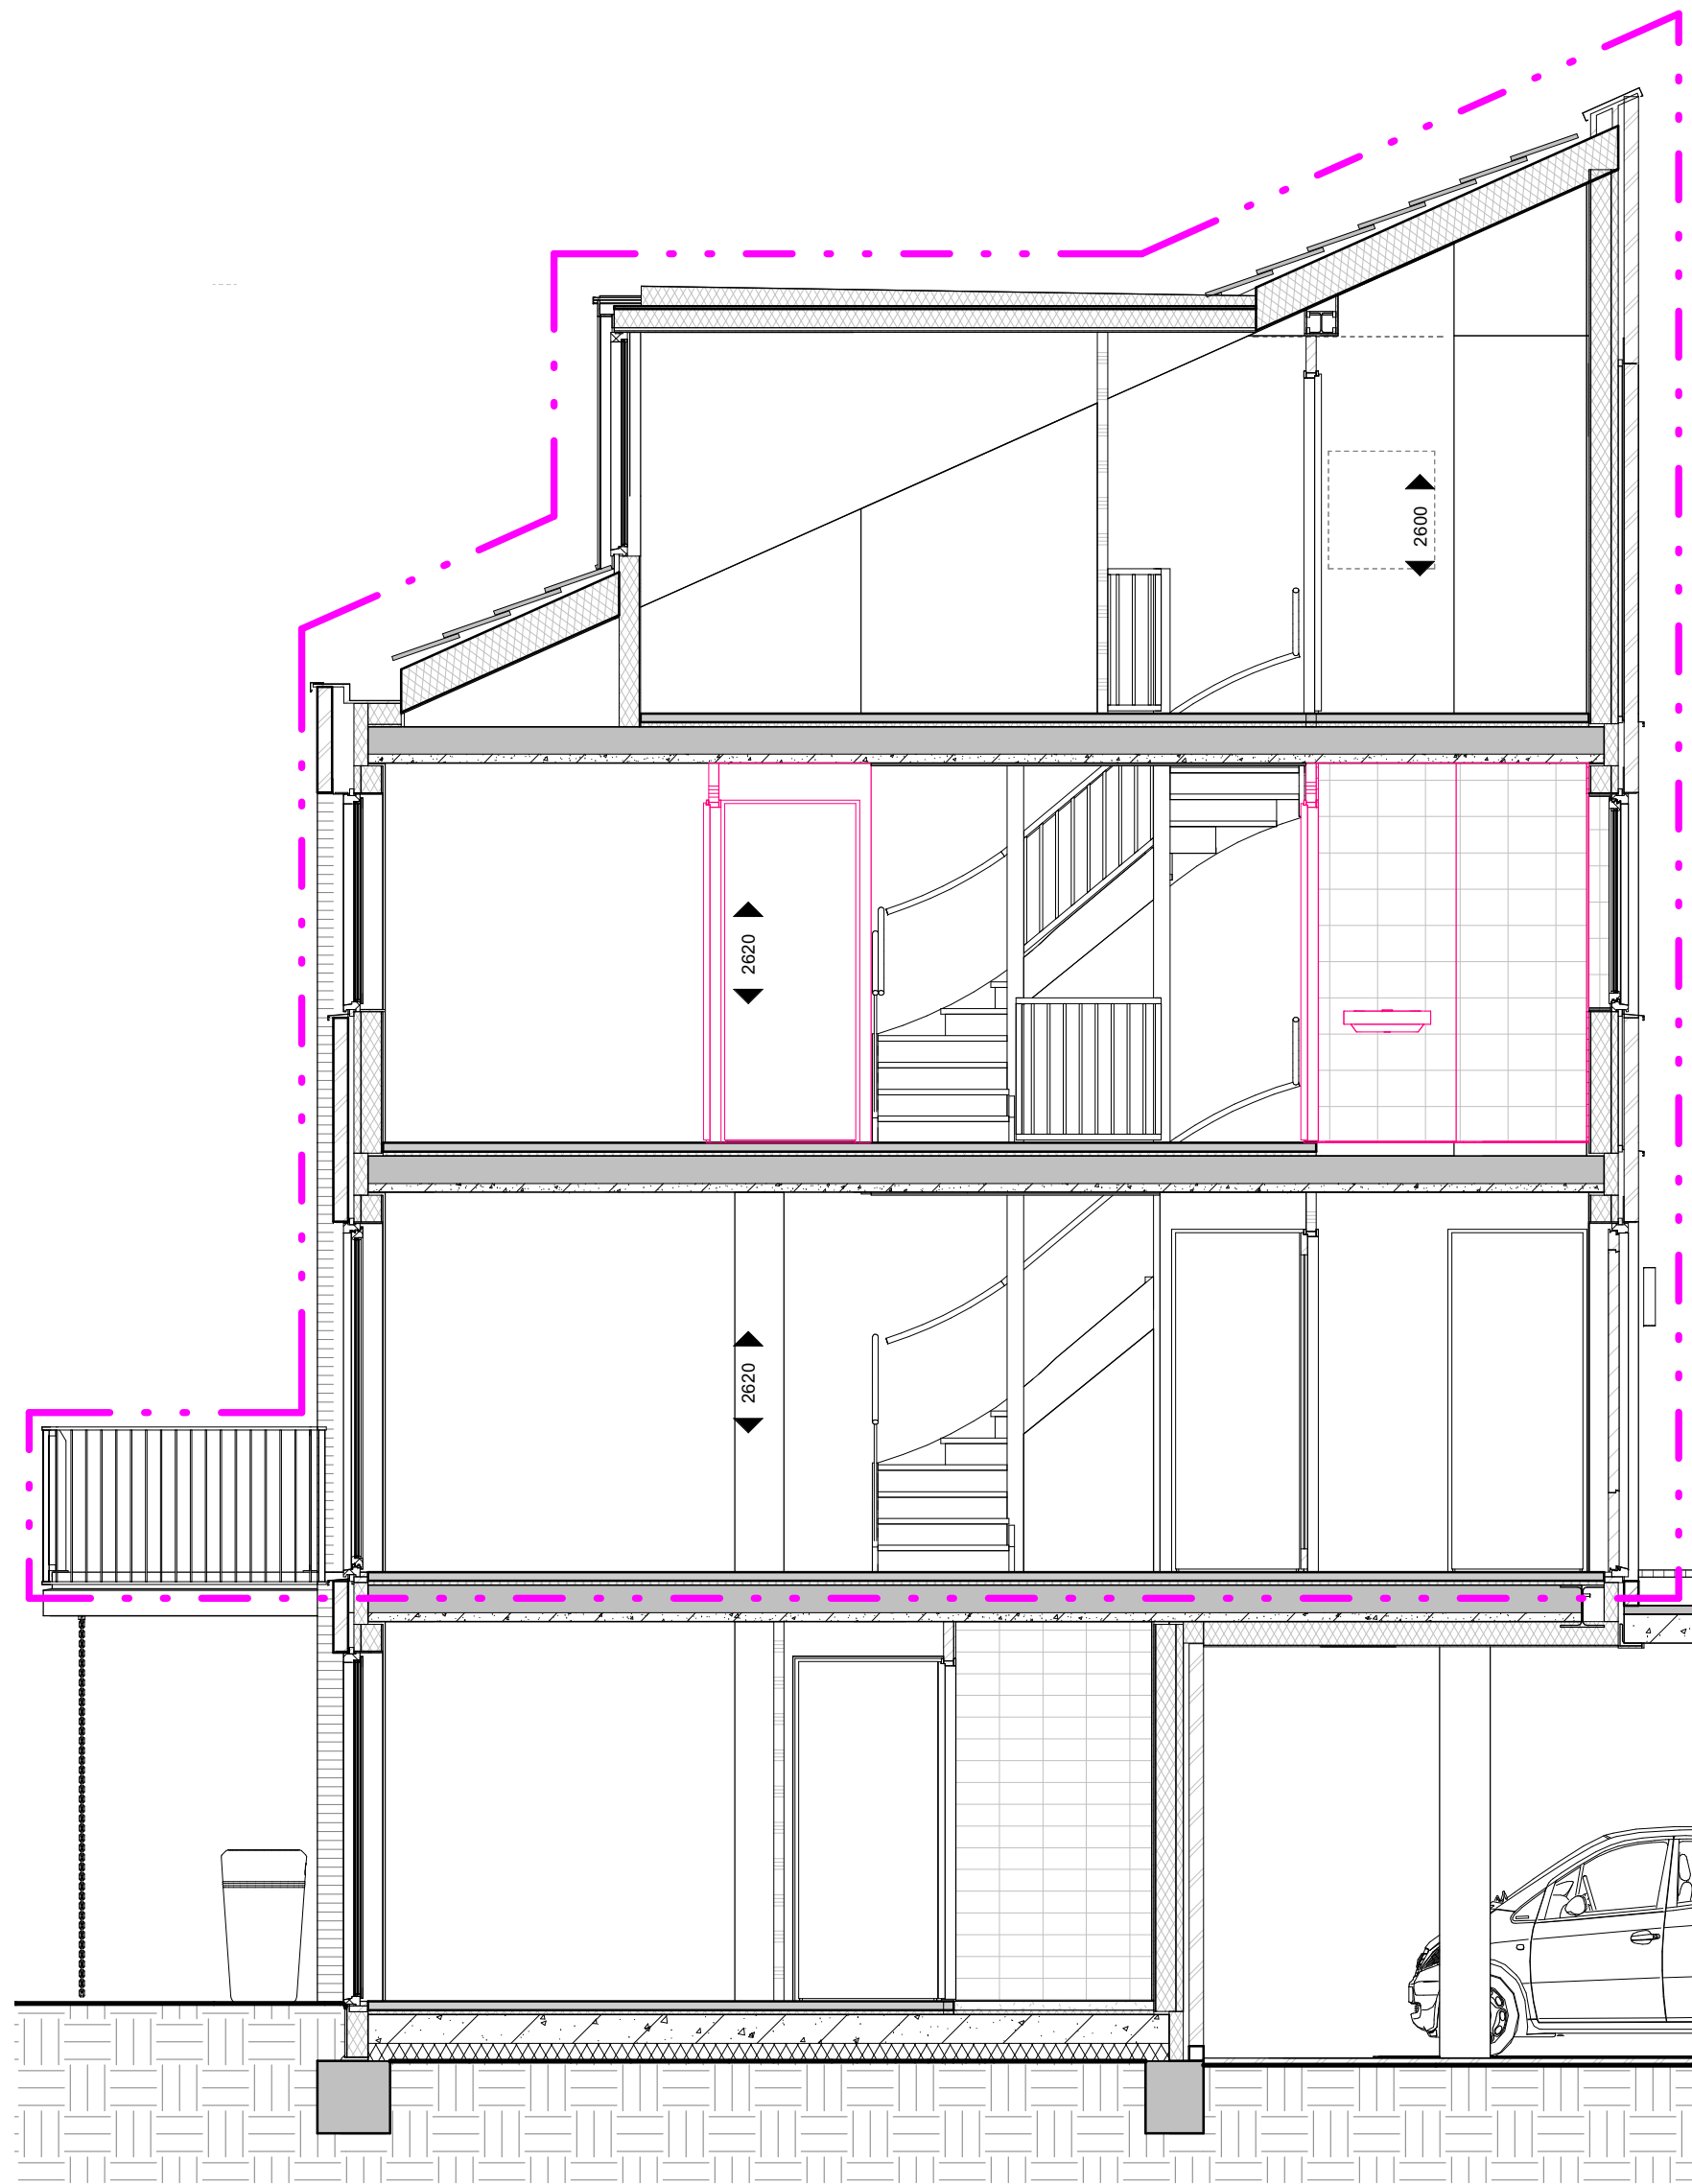

Doorsnede
schaal 1:50

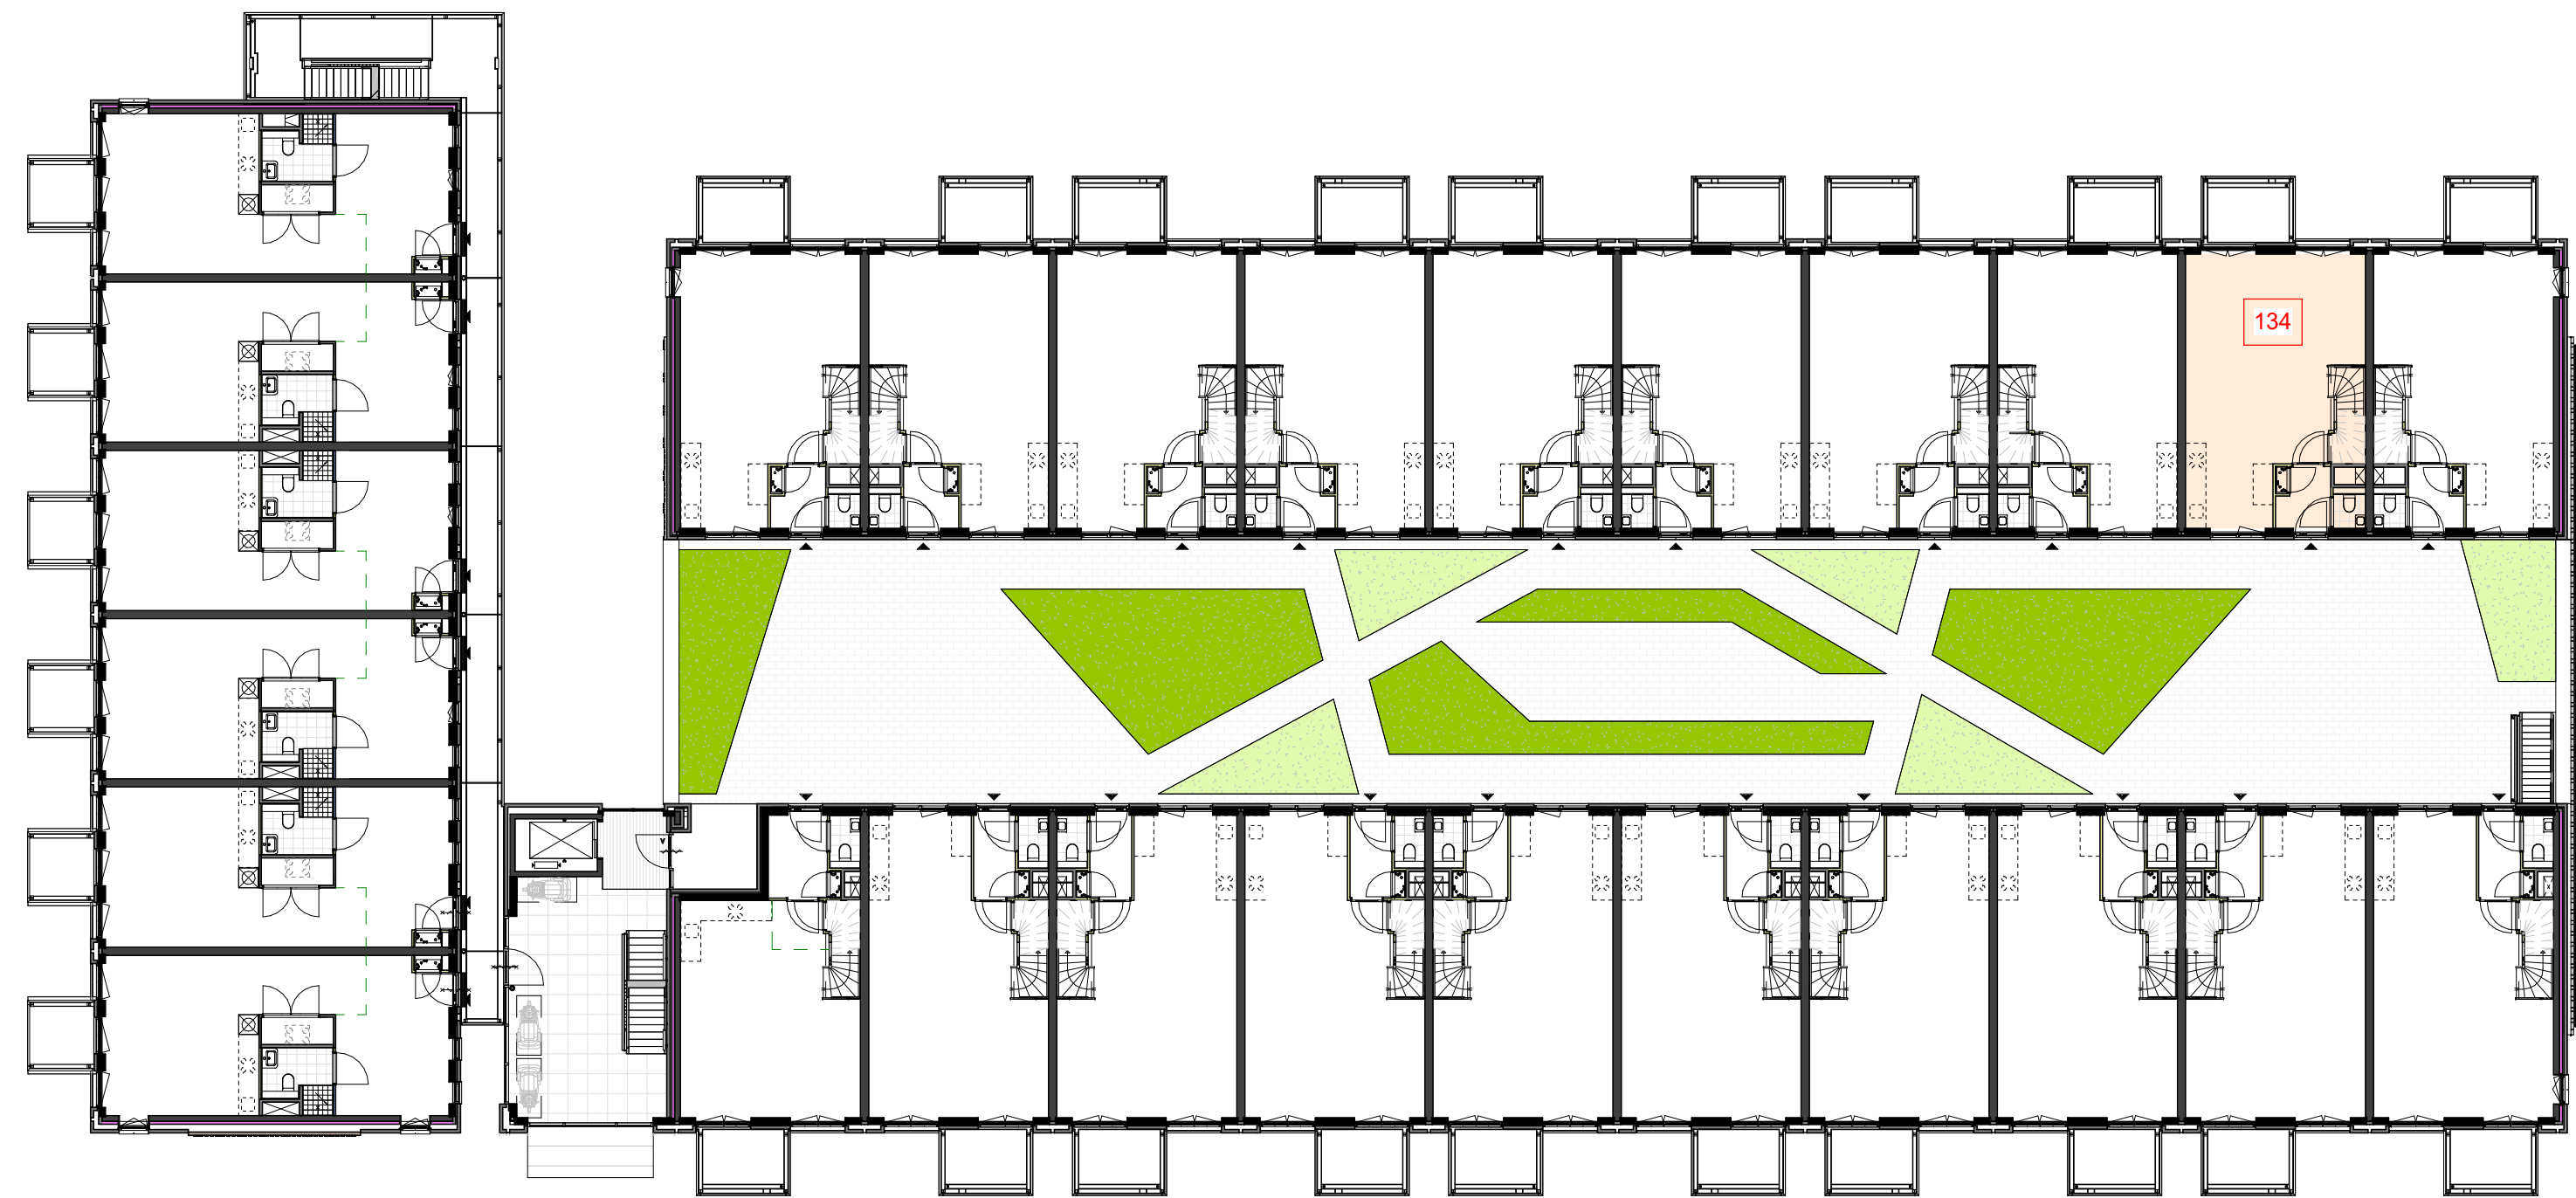

1e verdieping, Gebouw 1
schaal 1:200

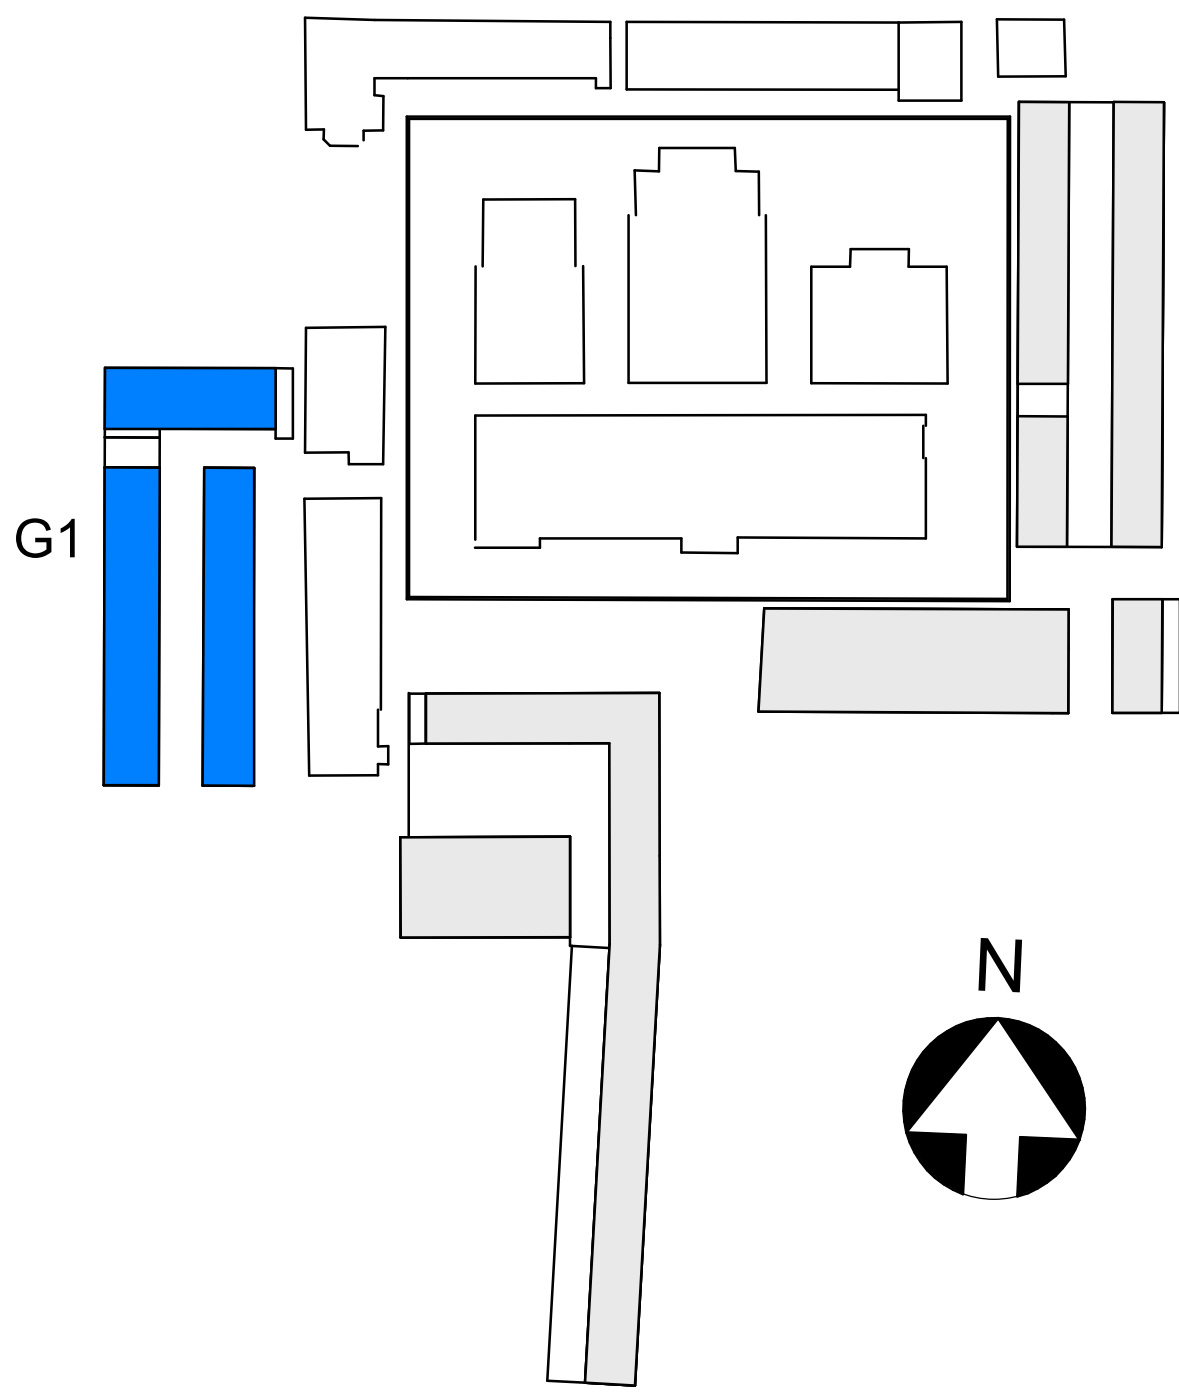

• MAATVOERING CA. MATEN

BOUWNUMMER 134

• OPTIES OOK VAN TOEPASSING OP BOUWNUMMERS:
133 T/M 142

KOPERSCONTRACTTEKENING _ OPTIES

Ontwikkelsamenwerking: BPD - De Nijls B.V.
Contractpartij: De Nijls B.V.

opdrachtgever
Slachthuisdistrict, Haarlem
(fase 2)

BOUWNUMMER_134
type 1F
Gebouw 1

ontwerper

Cie.

VAN OMMEREN
ARCHITECTEN

LEGGING		GEGEVEN	
formaat	A0	14-10-2021	definitief
schaal	1:50 / 1:200	datum	status
VK		G1	134_OPTIE
naam		beoordeld	tekeningsnummer