




plattegrond; begane grond
schaal 1:50

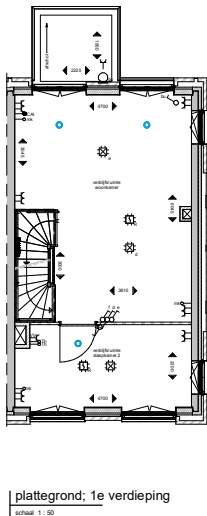


plattegrond; 1e verdieping
schaal 1:50

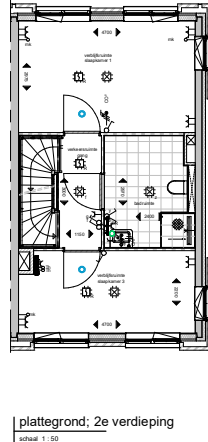




plattegrond; 2e verdieping
schaal 1:50

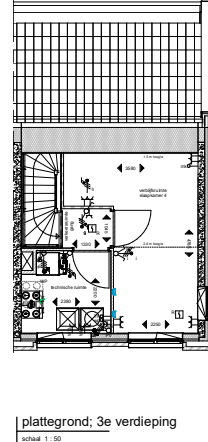


plattegrond; 3e verdieping
schaal 1:50

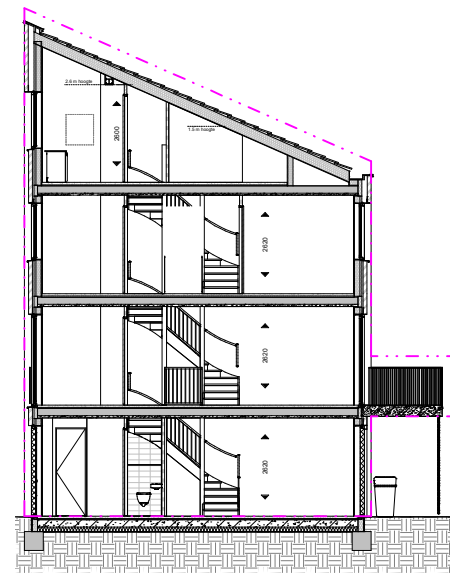


Doorsnede
schaal 1:50

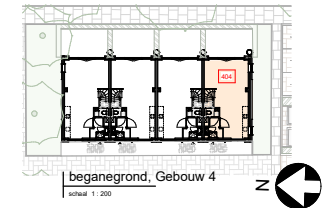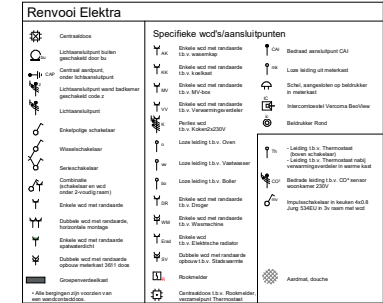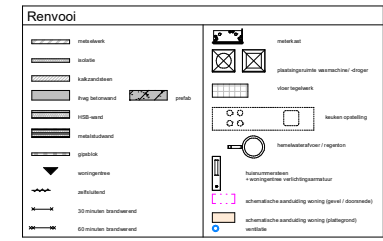


plattegrond; Gebouw 4
schaal 1:200

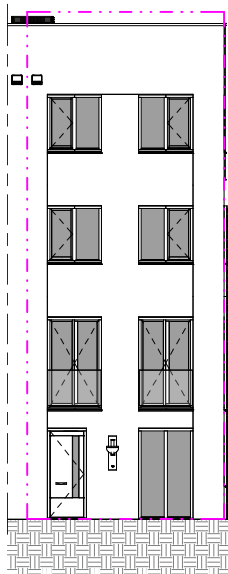


Westgevel
schaal 1:50

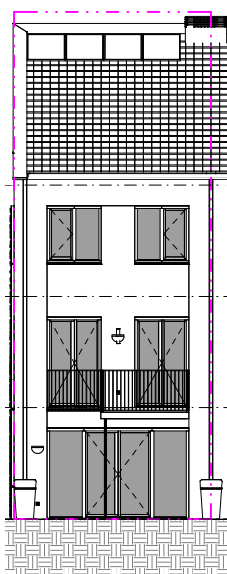

Oostgevel
schaal 1:50

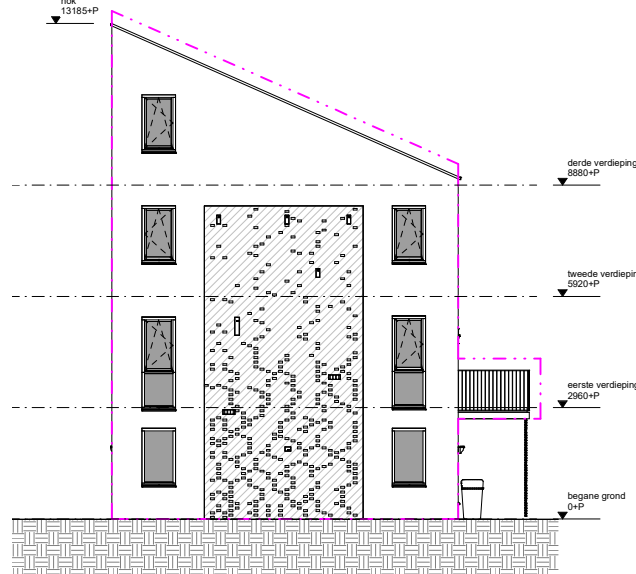

Noordgevel
schaal 1:50

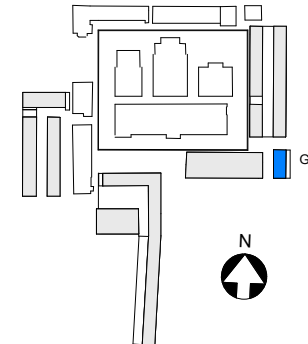

• MAATVOERING CA. MATEN
• VOOR POSITIE BUITENBEREING
ZIE OVERZICHTSTEKENING G3A (BEGANE GROND)

BOUWNUMMER 404

KOPERSCONTRACTTEKENING			
Ontwikkelcombinatie: BPD - De Nij B.V. Contractpartij: De Nij B.V.			
Schiedamschedijk, Haarlem			
type 4A+2			
VK - 404			
VAN OMMEREN ARCHITECTEN			