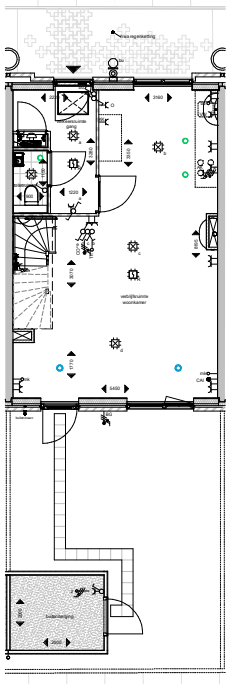

plattegrond; beganegrond
schaal 1 : 50

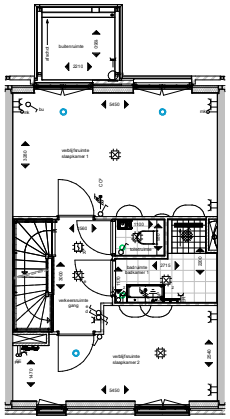

plattegrond; 1e verdieping
schaal 1 : 50

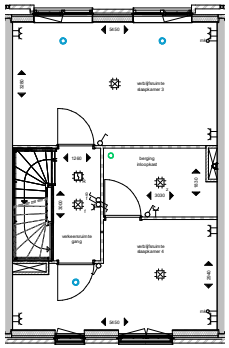

plattegrond; 2e verdieping
schaal 1 : 50

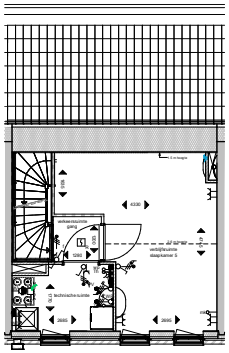

plattegrond; 3e verdieping
schaal 1 : 50

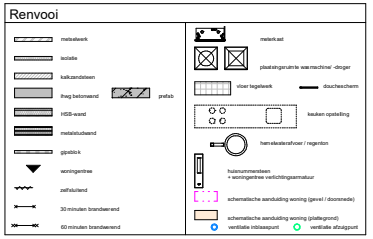

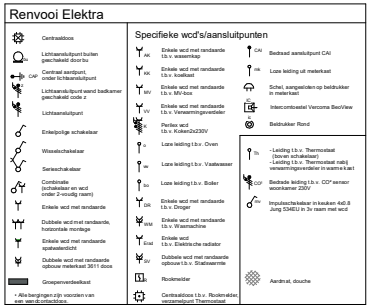

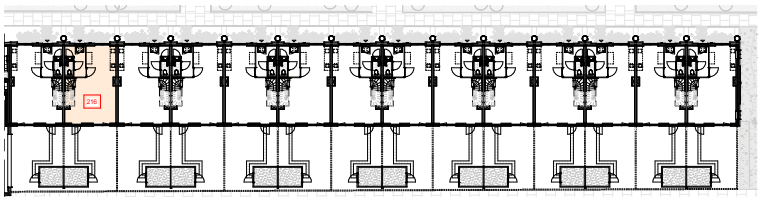

beganegrond, Gebouw 2 deel 2
schaal 1 : 200

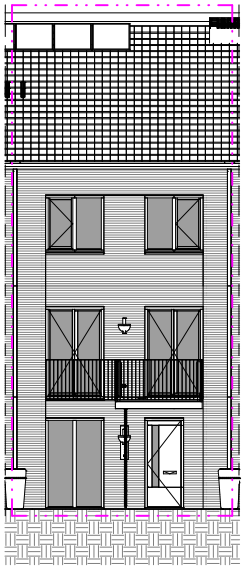

Oostgevel
schaal 1 : 50

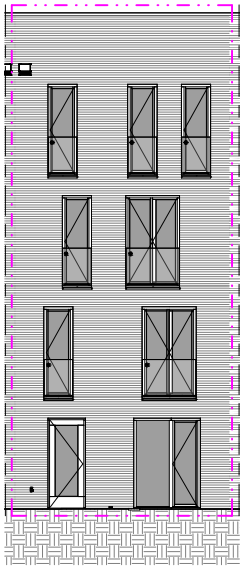

Westgevel
schaal 1 : 50

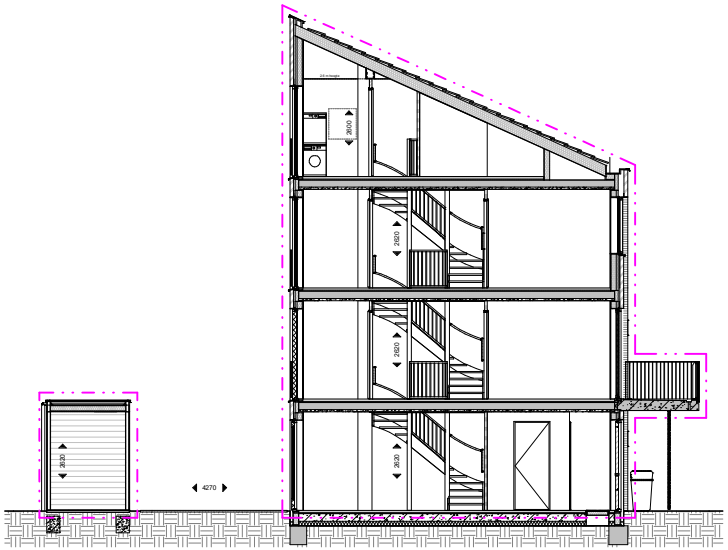

Doorsnede
schaal 1 : 50

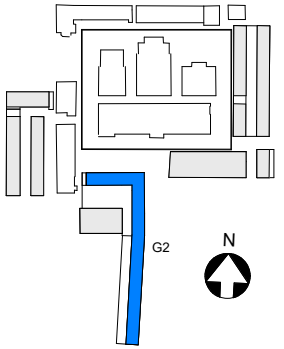

• MAATVOERING CA. MATEN

BOUWNUMMER 216

KOPERSCONTRACTTEKENING

Ontwikkelcombinatie: BPD - De Nijs B.V.
Contractpartij: De Nijs B.V.

Stachthuisdistrict, Haarlem
(fase 2)

BOUWNUMMER_216
type 2G-sp
Gebouw 2

formaat	A0
1:50 / 1:200	14-10-2021 definitief

VK G2 216

Cie. VAN OMMEREN ARCHITECTEN