



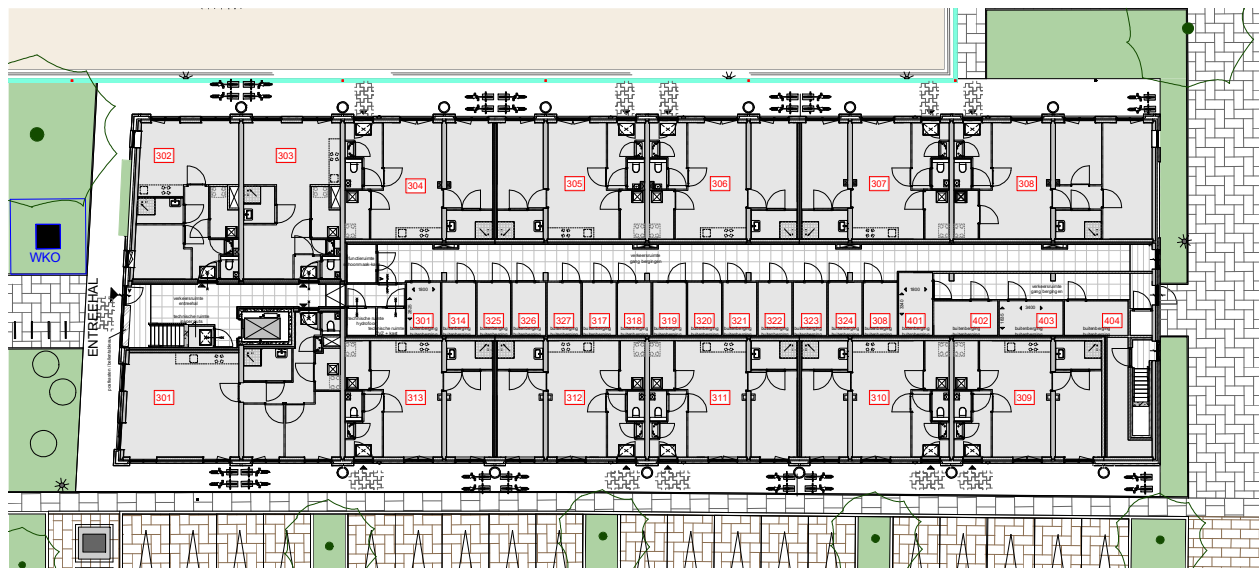


begane grond Gebouw 3 (OVERZICHT)

schaal 1: 100

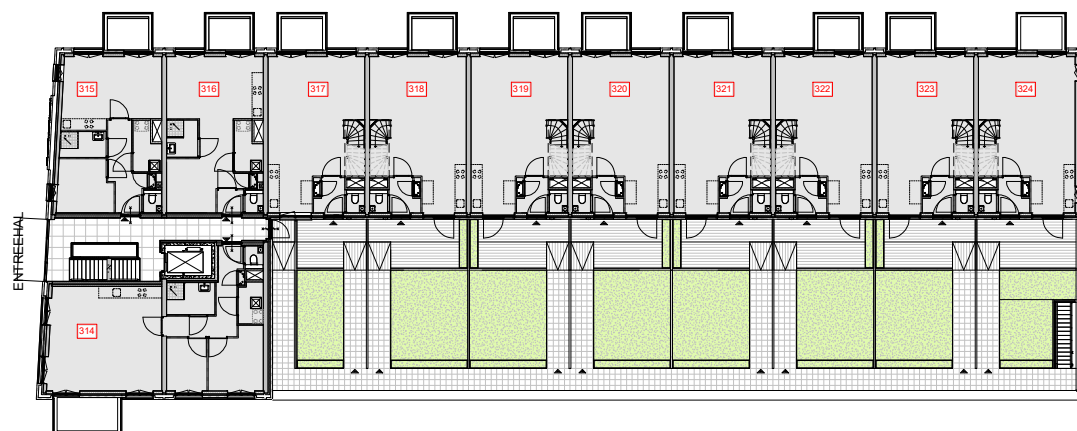

1e verdieping Gebouw 3 (OVERZICHT)

schaal 1: 100

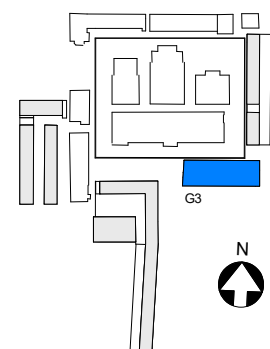

KOPERSCONTRACTTEKENING

Ontwikkelcombinatie: BPD - De Nijls B.V.
Contractpartij: De Nijls B.V.

Stadsdeel: Slachthuisdistrict, Haarlem
Etage: 1


Overzicht: Gebouw 3
differentiatie

ontwerper

Cie.


VAN OMMEREN
ARCHITECTEN

datum		status	
ontwerp	06-11-2020	definitief	
1:100	06-11-2020	definitief	
1:100	06-11-2020	definitief	
VK		G3a	
ontwerper	Van Ommeren	ontwerper	Van Ommeren

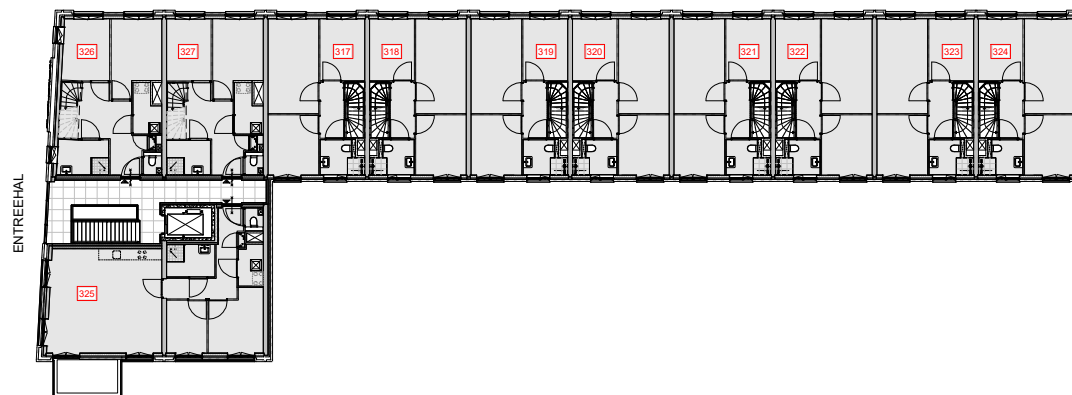


2e verdieping Gebouw 3 (OVERZICHT)

schaal 1:100

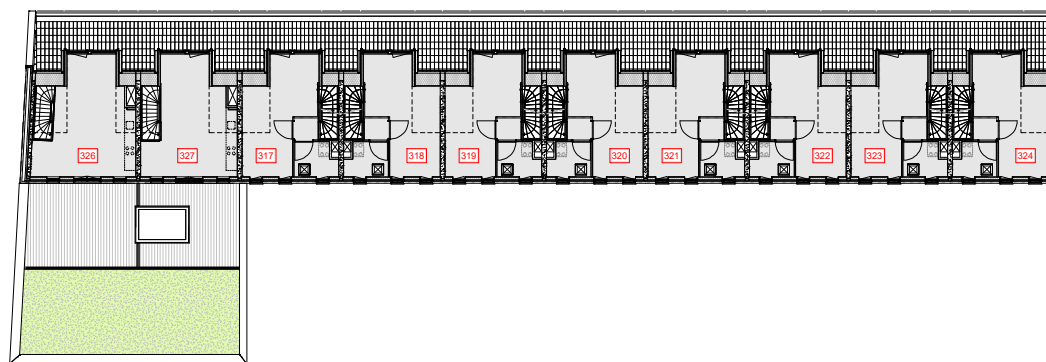

3e verdieping Gebouw 3 (OVERZICHT)

schaal 1:100

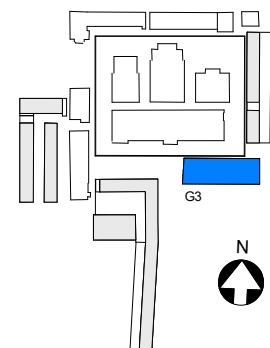

KOPERSCONTRACTTEKENING

Ontwikkelingsorganisatie: BPD - De Nijp B.V.
Contractpartij: De Nijp B.V.

Stadsdeel: Haarlem
(fase 1)

Overzicht: Gebouw 3
differentiatie

ontwerper

VAN OMMEREN
ARCHITECTEN


datum		status	
ontwerp	06-11-2020	definitief	
1:100	06-11-2020	definitief	
1:100	06-11-2020	definitief	
VK		G3b	
ontwerper	naam	naam	naam



Noordgevel
schaal 1:100




Zuidgevel
schaal 1:100

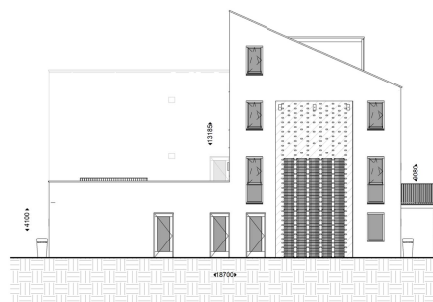

Oostgevel
schaal 1:100



Westgevel
schaal 1:100

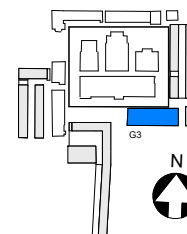

KOPERSCONTRACTTEKENING

Ontwikkelcombinatie: BPD - De Nij B.V.
Contractpartij: De Nij B.V.

Stadsdeel: Haarlem
Bijlage 1

Geveloverzicht Gebouw 3

Datum		Versie	
1:100	06-11-2020	definitief	
19008	VK	G3c-gevels	