



plattgrond; 1e verdieping
schaal 1:50

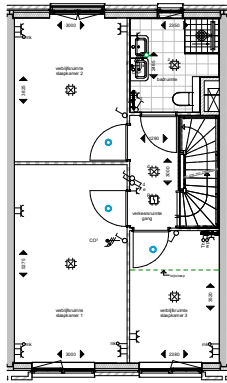


plattgrond; 2e verdieping
schaal 1:50

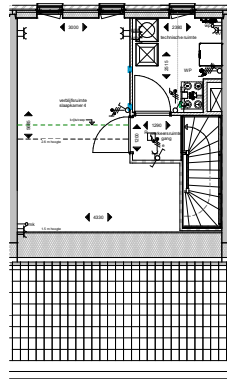


plattgrond; 3e verdieping
schaal 1:50

Renvooi	
	metselwerk
	beton
	baksteenwerk
	muur baksteen met mortel
	GGB-steel
	beton met wapening
	glas
	vensterkozijn
	deurkozijn
	30 minuten brandwand
	60 minuten brandwand
	metselwerk
	beton
	baksteenwerk
	muur baksteen met mortel
	GGB-steel
	beton met wapening
	glas
	vensterkozijn
	deurkozijn
	30 minuten brandwand
	60 minuten brandwand


Renvooi Elektra	
	Connectie
	Lichtpunt (aan/uit)
	Centraal wisselpunt
	Lichtpunt met wisselpunt
	Lichtpunt met wisselpunt 2
	Lichtpunt met wisselpunt 3
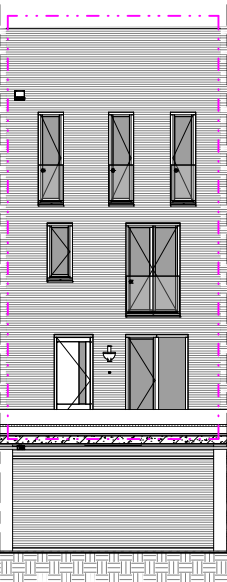


Oostgevel
schaal 1:50

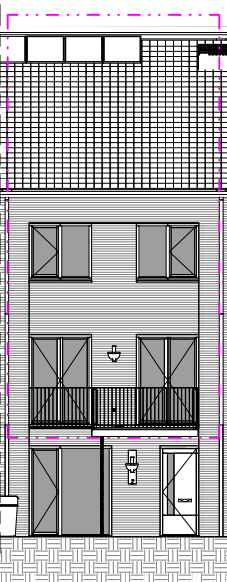


Westgevel
schaal 1:50

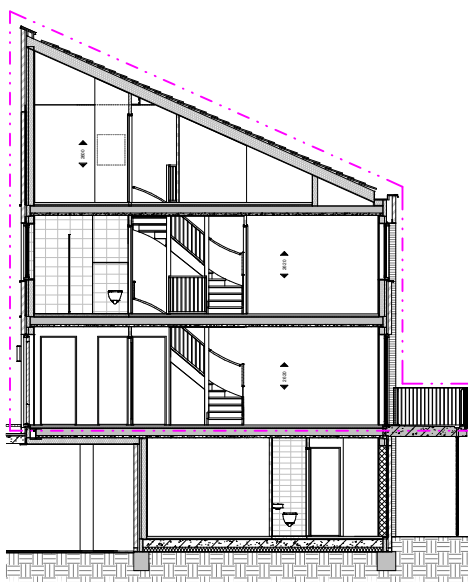

Doorsnede
schaal 1:50

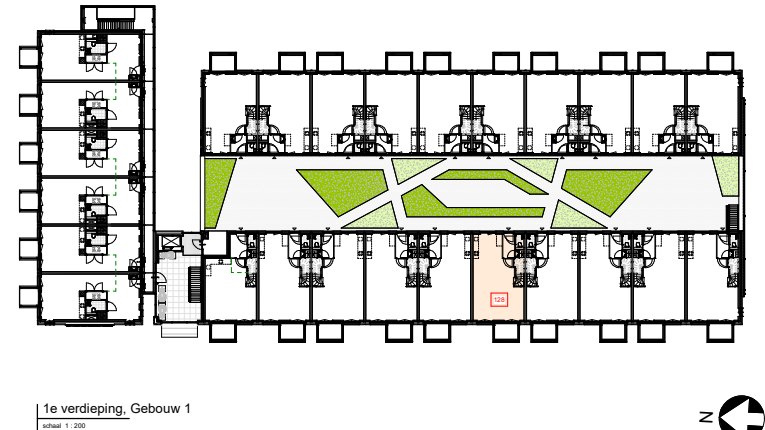

1e verdieping, Gebouw 1
schaal 1:200

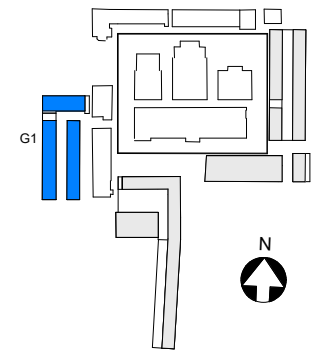

• MAATVOERING CA. MATEN

BOUWNUMMER 128

KOPERSCONTRACTTEKENING

Ontwikkelaar: BPD - De Nij B.V.
Contractant: De Nij B.V.

Stadsdeel: Haarlem
Type: IE
Gebouw: 1

Revisie	AD	Datum	Status
1	150 / 1200	14-10-2021	definitief

VK G1 128

Cie. VAN OMMEREN ARCHITECTEN