



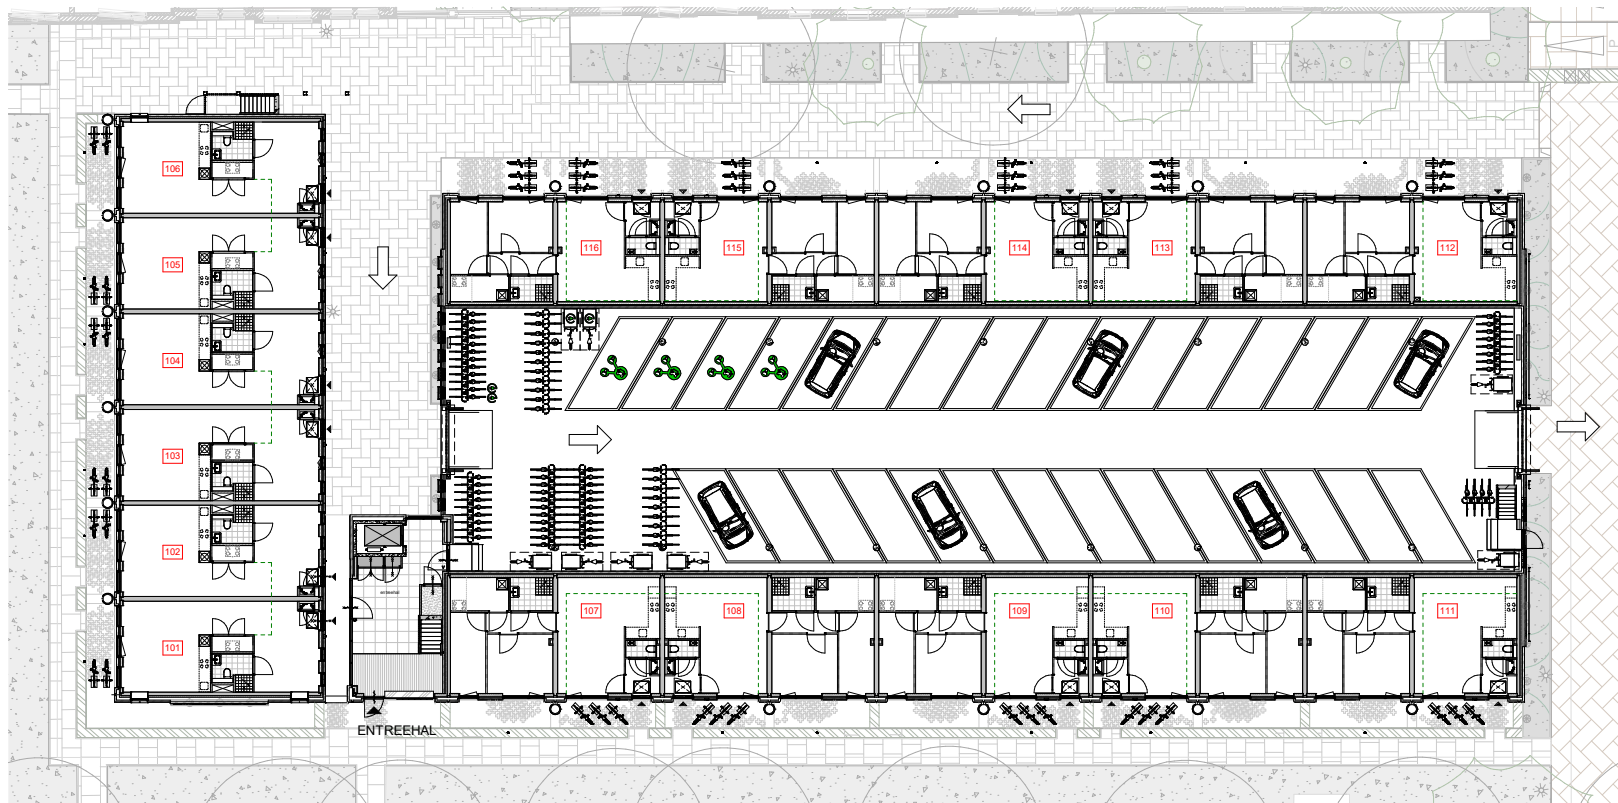

begane grond Gebouw 1 (OVERZICHT)
schaal 1:100

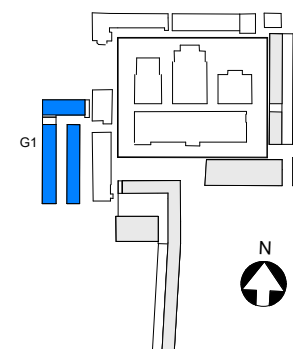


KOPERSCONTRACTTEKENING

Ontwikkelsamenstelling: BPD - De Nij B.V.
Contractpartij: De Nij B.V.


Stadthuissdric, Haarlem
(fase 2)

Overzicht Gebouw 1
differentiale
begane grond

datum	status	tekener
28-09-2021	definitief	VK
1-100	1:100	G1a

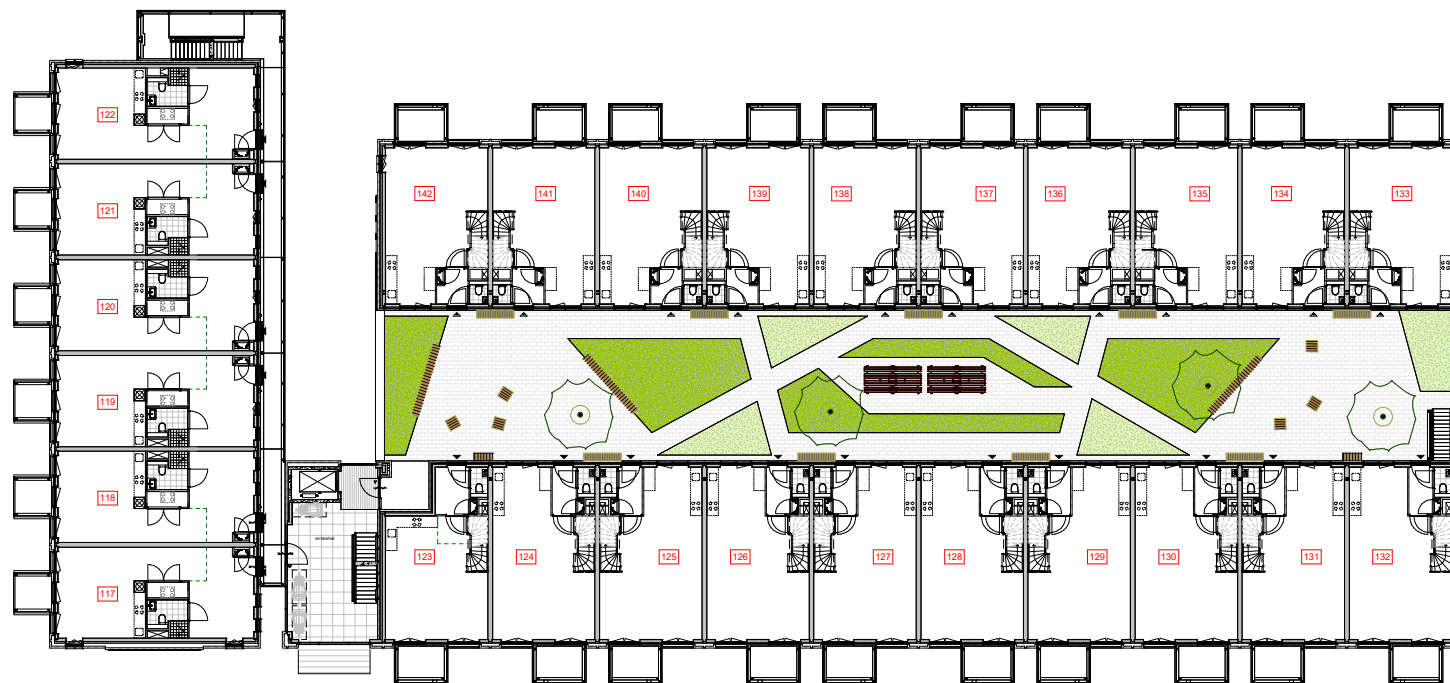

1e verdieping Gebouw 1 (OVERZICHT)
schaal 1: 100

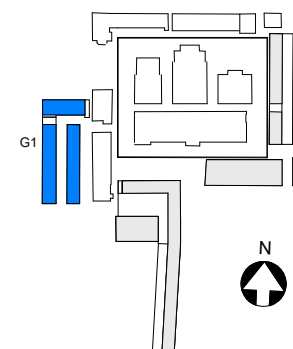


KOPERSCONTRACTTEKENING

Ontwikkelsamenstelling: BPD - De Nij B.V.
Contractpartij: De Nij B.V.


Stadthuisdistrict, Haarlem
(fase 2)

Overzicht Gebouw 1
differentiale
1e verdieping

Datum		Status	
28-09-2021	definitief		
1:100	28-09-2021	definitief	
VK	G1b		

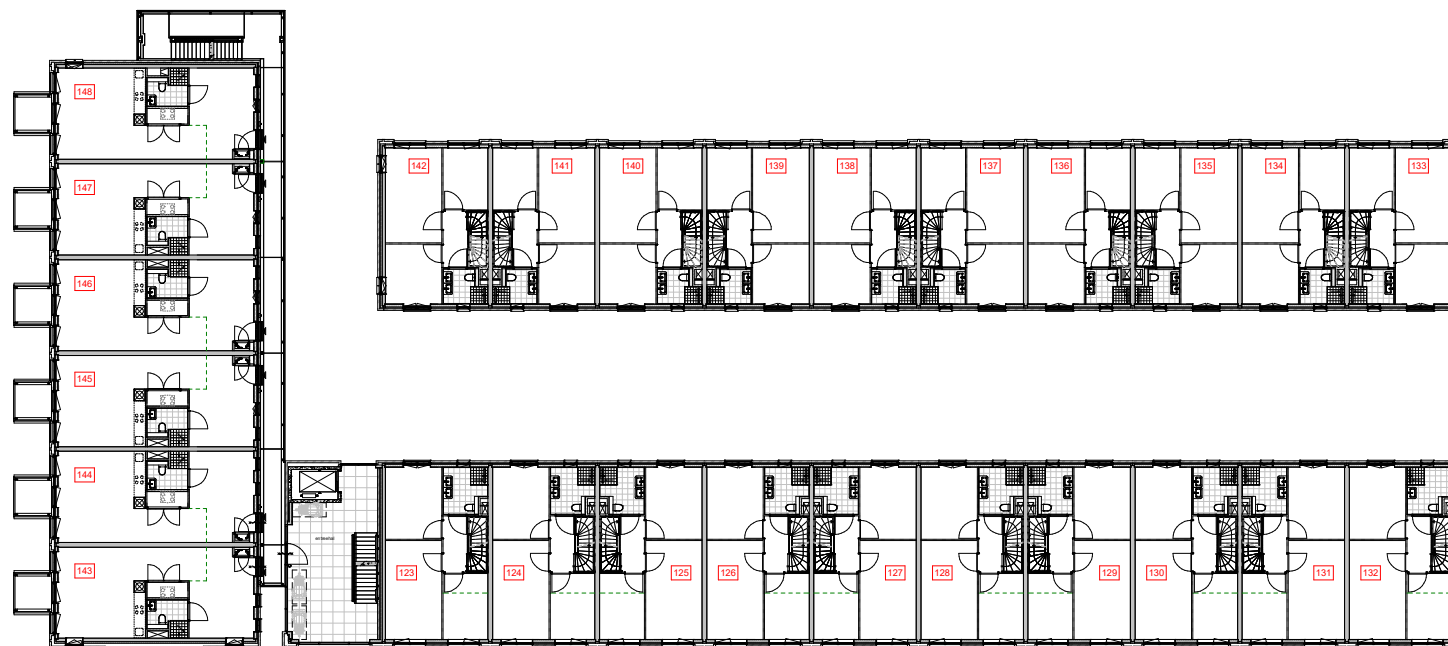

2e verdieping Gebouw 1 (OVERZICHT)
schaal 1: 100

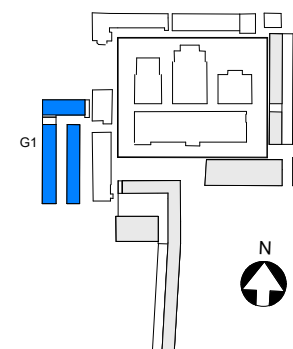

KOPERSCONTRACTTEKENING

Ontwikkelaar: BPD - De Nij B.V.
Contractpartij: De Nij B.V.


Plaats: AD
Stadthuisdijk, Haarlem
(fase 2)

Overzicht Gebouw 1
differentiale
2e verdieping


Cie.

VAN OMMEREN
ARCHITECTEN

Datum		Versie	
1:100	28-09-2021	definitief	
VK		G1c	

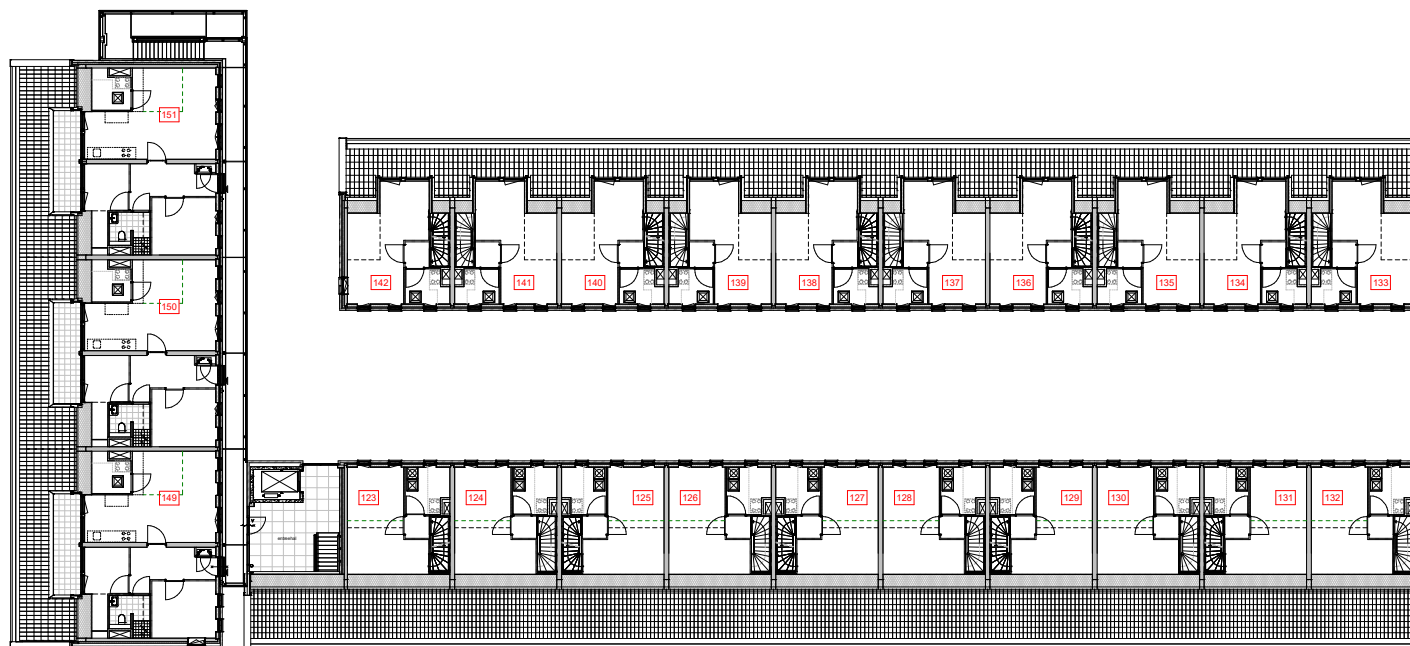

3e verdieping Gebouw 1 (OVERZICHT)
schaal 1: 100

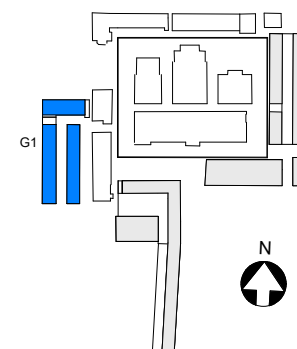

KOPERSCONTRACTTEKENING

Ontwikkelsamenstelling: BPD - De Nij B.V.
Contractpartij: De Nij B.V.




Stadthuisdistrict, Haarlem
(fase 2)

Overzicht Gebouw 1
differentiatie
3e verdieping

Cie.

VAN OMMEREN
ARCHITECTEN

Datum		Versie	
1:100	28-09-2021	definitief	
VK		G1d	

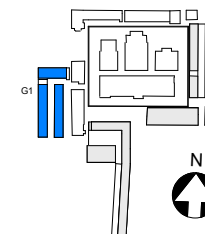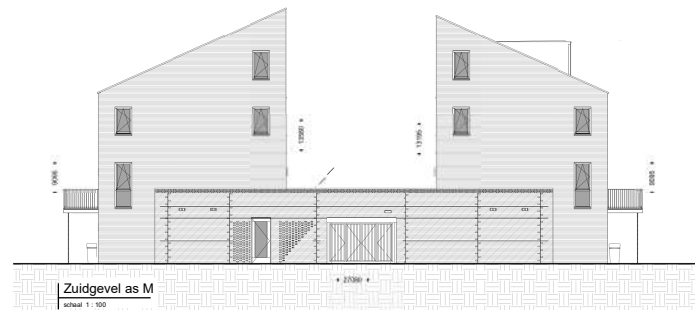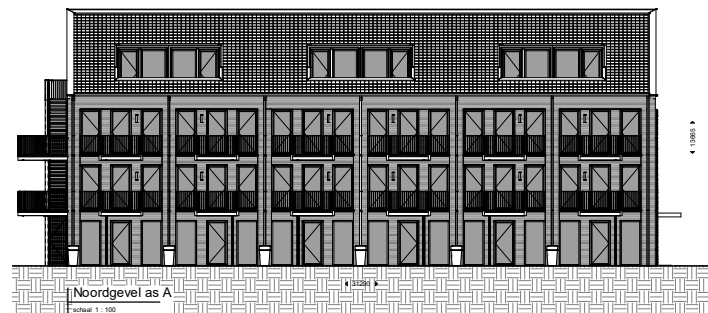

KOPERSCONTRACTTEKENING



Ontwikkelaar: BPD - De Nij B.V.
Contractpartij: De Nij B.V.

Stad: Haarlem
Project: 28-09-2021
Definitief

Geveloverzicht Gebouw 1
gevels

VK G1e-gevels

VAN OMMEREN
ARCHITECTEN

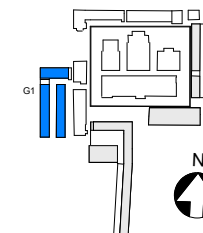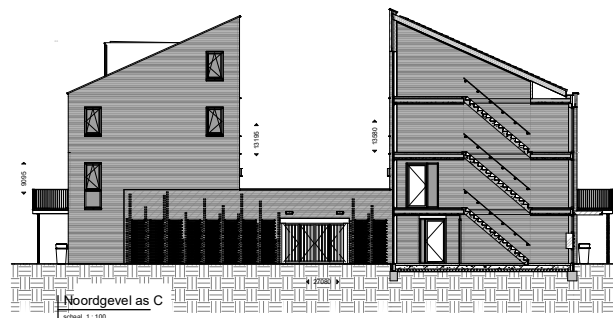

KOPERSCONTRACTTEKENING

Ontwikkelaar: BPD - De Nij B.V.
Contractpartij: De Nij B.V.

Plaats: AG
Stadthuisdijk, Haarlem
(fase 2)

Geveloverzicht Gebouw 1
gevels

Uitgeverij

Cie.

VAN OMMEREN
ARCHITECTEN

Datum		Versie	
1:100	28-09-2021	definitief	
VK		G1f-gevels	