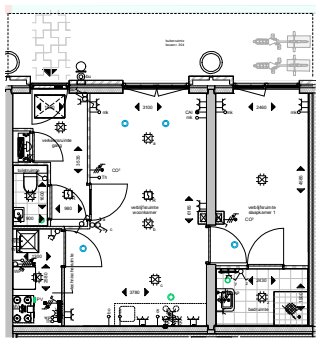

plattegrond; beganegrond
schaal 1 : 50

Renvooi

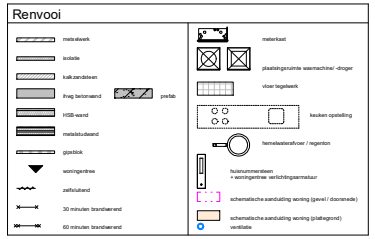

Renvooi Elektra

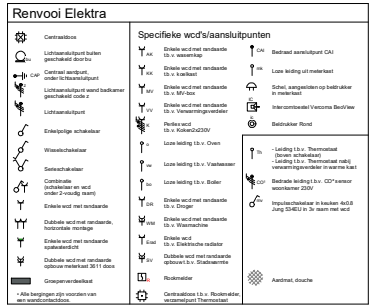

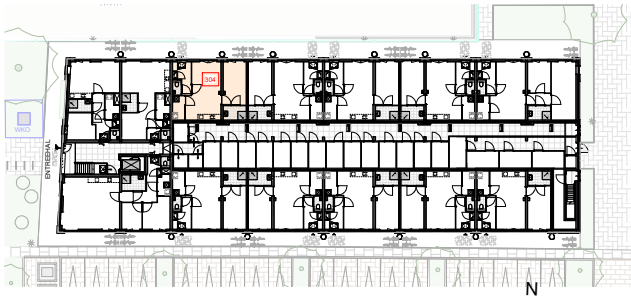

beganegrond, Gebouw 3
schaal 1 : 200

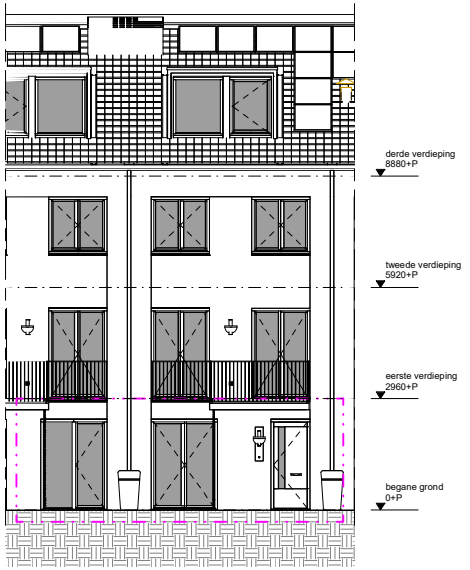

Noordgevel
schaal 1 : 50

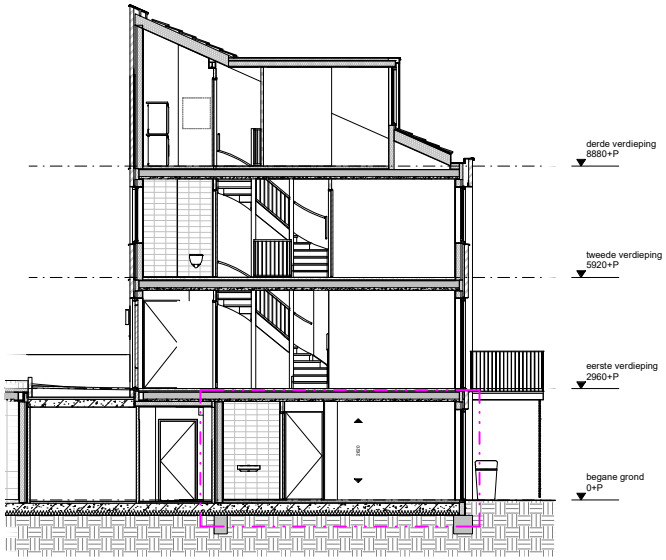

Doorsnede
schaal 1 : 50

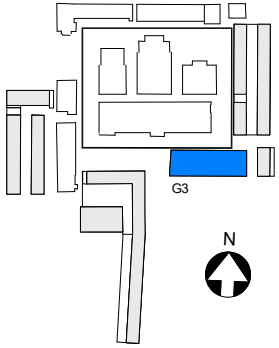

• MAATVOERING CA MATEN

BOUWNUMMER_304

KOPERSCONTRACTTEKENING

Ontwikkelcombinatie: BPD - De Nijs B.V.
Contractpartij: De Nijs B.V.

Slachthuisdistrict, Haarlem
(fase 1)

BOUWNUMMER_304
type 3D
Gebouw 3

wijziging	datum
formaat A0	
1:50 / 1:200	05-11-2020 definitief
schaal	datum status

VK G3 304
fase bouwdeel tekeningnummer

Cie. VAN OMMEREN ARCHITECTEN