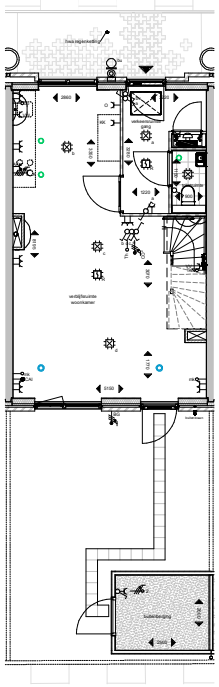

plattegrond; beganegrond
schaal 1 : 50

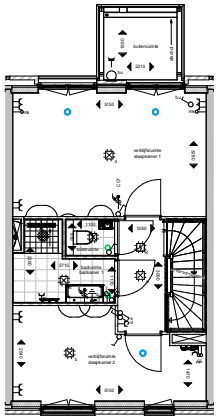

plattegrond; 1e verdieping
schaal 1 : 50

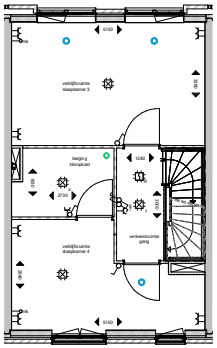

plattegrond; 2e verdieping
schaal 1 : 50

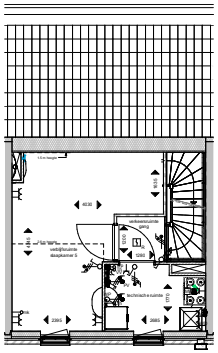

plattegrond; 3e verdieping
schaal 1 : 50

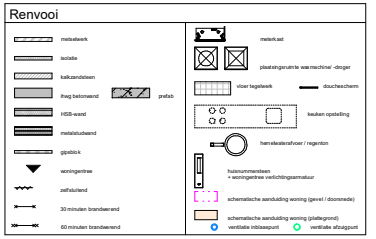

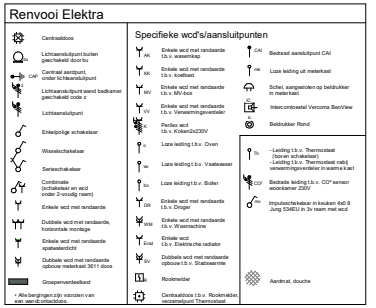

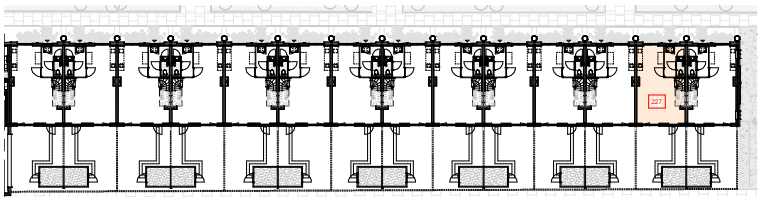

beganegrond, Gebouw 2 deel 2
schaal 1 : 200

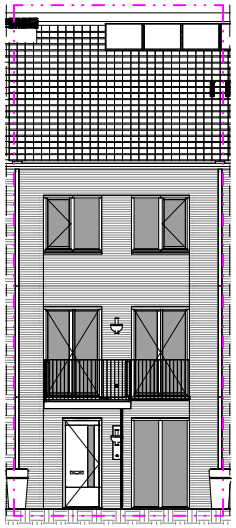

Oostgevel
schaal 1 : 50

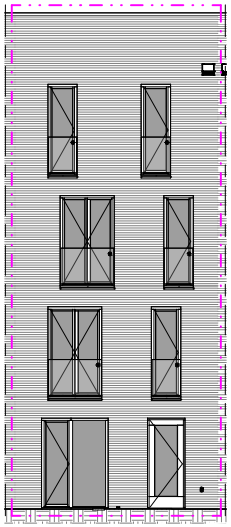

Westgevel
schaal 1 : 50

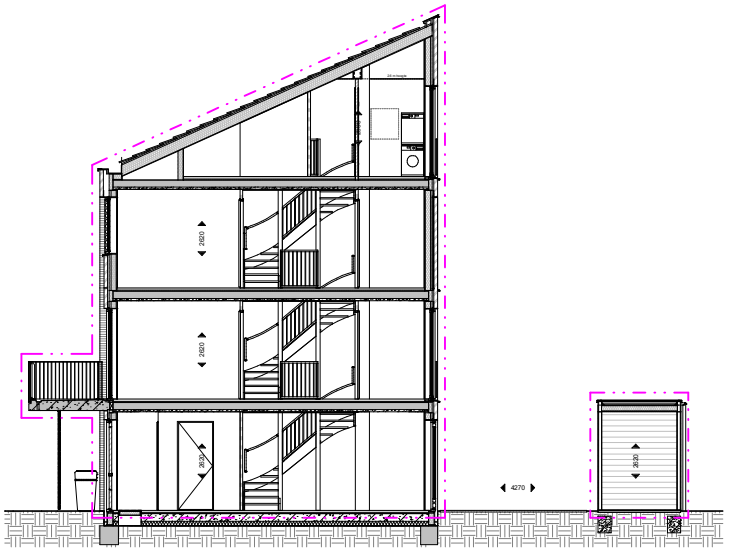

Doorsnede
schaal 1 : 50

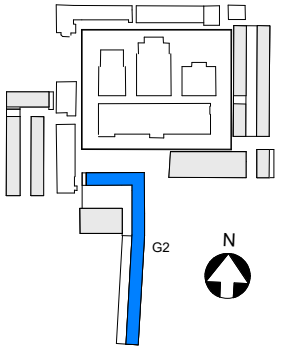

• MAATVOERING CA. MATEN

BOUWNUMMER 227

KOPERSCONTRACTTEKENING

Ontwikkelcombinatie: BPD - De Nijs B.V.
Contractpartij: De Nijs B.V.

Stadthuisdistrict, Haarlem
(fase 2)

BOUWNUMMER_227
type 2F
Gebouw 2

formaat A0
1:50 / 1:200
14-10-2021
definitief

VK G2 227

Cie.
VAN OMMEREN ARCHITECTEN