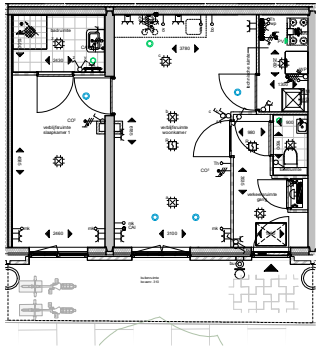

plattegrond; beganegrond

schaal 1 : 50

Renvooi

- metalewerk
- isolatie
- kalkzandsteen
- vlaag betonwand
- prefab
- HSB-wand
- metalstudwand
- gipsblok
- woningentree
- zelfsluitend
- 30 minuten brandwerend
- 60 minuten brandwerend
- meterkast
- plaatsingsruimte wasmachine/ -droger
- vloer tegelwerk
- keuken opstelling
- hemelwaterafvoer / regenton
- huisnummersteen + woningentree verlichtingsarmatuur
- schematische aanduiding woning (gevel / doormede)
- schematische aanduiding woning (plattegrond)
- ventilatie

Renvooi Elektra

- Centraalbox
- Lichtaansluitpunt buiten geschakeld door bu
- CAP Centraal aardpunt, onder lichtaansluitpunt
- Lichtaansluitpunt wand badkamer geschakeld code z
- Lichtaansluitpunt
- Enkelpolige schakelaar
- Wisselschakelaar
- Serieschakelaar
- Combinatie (schakelaar en wcd onder 2-voudig saam)
- Enkele wcd met randaarde
- Dubbele wcd met randaarde, horizontale montage
- Enkele wcd met randaarde spatwatertdicht
- Dubbele wcd met randaarde opbouw meterkast 3611 doos
- Groepenverdeelkast
- • Alle bergingen zijn voorzien van een wandcontactdoos.

Specifieke wcd's/aansluitpunten

- AK Enkele wcd met randaarde tb.v. wasmachap
- KK Enkele wcd met randaarde tb.v. koelkast
- MV Enkele wcd met randaarde tb.v. Mv-box
- VV Enkele wcd met randaarde tb.v. Verwarmingsverdeler
- K Perlex wcd tb.v. Koker2x230V
- o Loze leiding t.b.v. Oven
- wk Loze leiding t.b.v. Vaatwasser
- bo Loze leiding t.b.v. Boiler
- DR Enkele wcd met randaarde tb.v. Droger
- WM Enkele wcd met randaarde tb.v. Wasmachine
- Erad Enkele wcd tb.v. Elektrische radiator
- SV Dubbele wcd met randaarde opbouw t.b.v. Stadsverwarmte
- Rookmelder
- Centraalbox t.b.v. Rookmelder, verzamelpunt Thermostaat
- CAI Bedraad aansluitpunt CAI
- KK Loze leiding uit meterkast
- Schel, aangesloten op beltrukker in meterkast
- Intercomtoestel Vercoms BeoView
- Beltrukker Rond
- Th - Leiding t.b.v. Thermostaat (Boven schakelaar) - Leiding t.b.v. Thermostaat nabij verwarmingsverdeler in warme kast
- CO² Bedrade leidingt b.v. CO²-sensor woonkamer 230V
- Impulsschakelaar in keuken 4x0.8 Jung 534EU in 3v saam met wcd
- Aardmat, douche

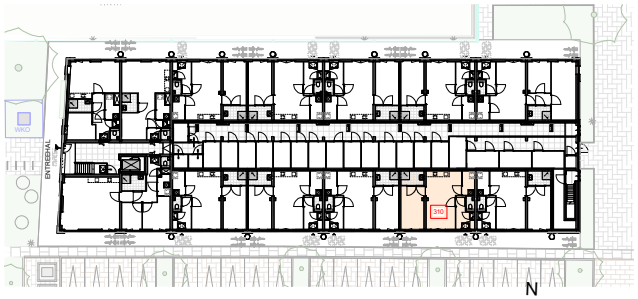

beganegrond, Gebouw 3

schaal 1 : 200

N

Zuidgevel

schaal 1 : 50

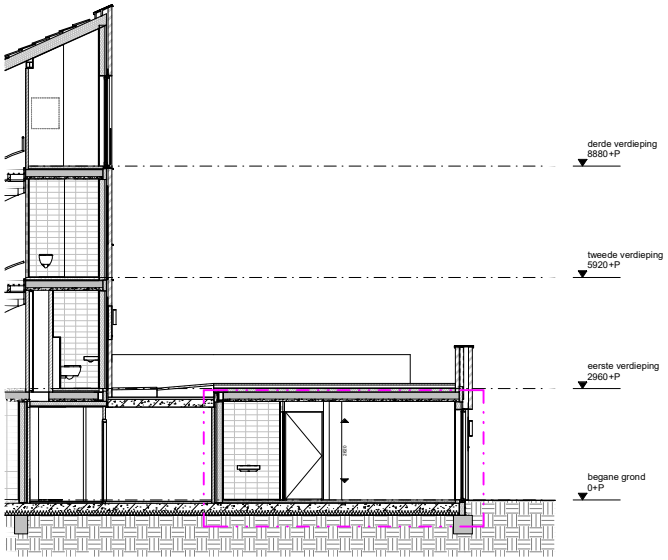

Doorsnede

schaal 1 : 50

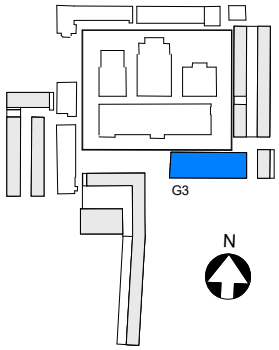

• MAATVOERING CA MATEN

BOUWNUMMER_310

KOPERSCONTRACTTEKENING

Ontwikkelcombinatie: BPD - De Nijs B.V.
Contractpartij: De Nijs B.V.

opdrachtgever

Slachthuisdistrict, Haarlem (fase 1)

project

BOUWNUMMER_310
type 3D
Gebouw 3

onderdeel

wijziging	datum

formaat A0

1:50 / 1:200
schaal

05-11-2020
datum

definitief
status

VK G3 310
fase bouwdeel tekeningnummer

Cie.

VAN OMMEREN ARCHITECTEN

© VAN OMMEREN

formaat: A0