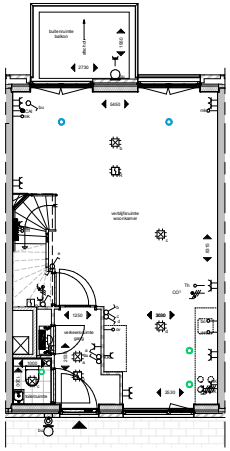

plattegrond; 1e verdieping
schaal 1 : 50

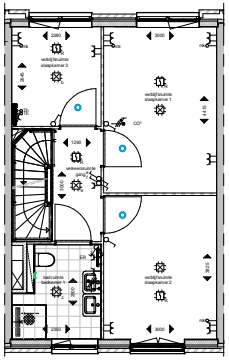

plattegrond; 2e verdieping
schaal 1 : 50

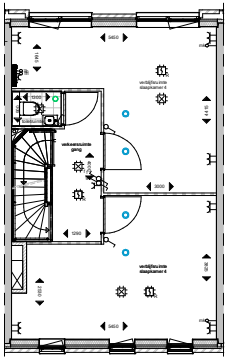

plattegrond; 3e verdieping
schaal 1 : 50

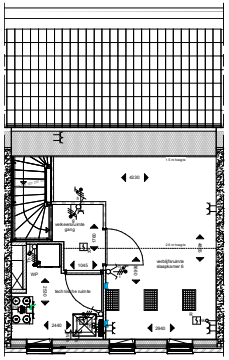

plattegrond; 4e verdieping
schaal 1 : 50

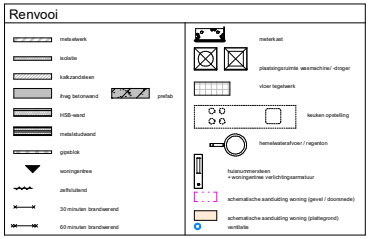

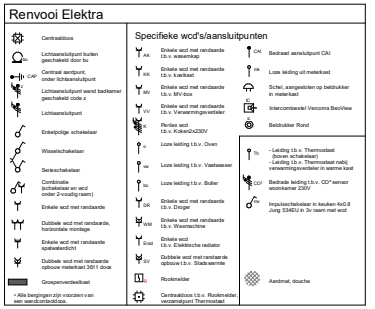

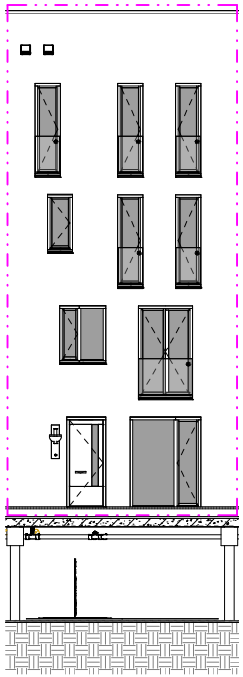

Westgevel
schaal 1 : 50

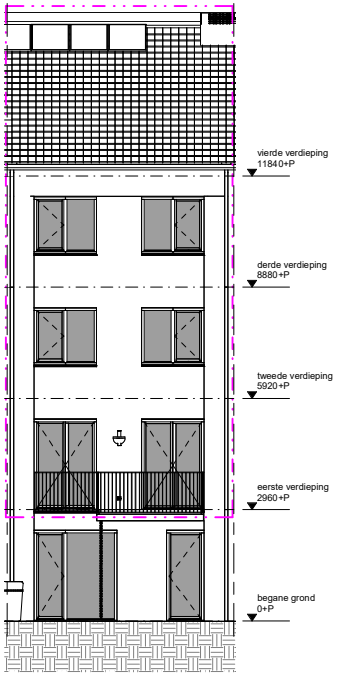

Oostgevel
schaal 1 : 50

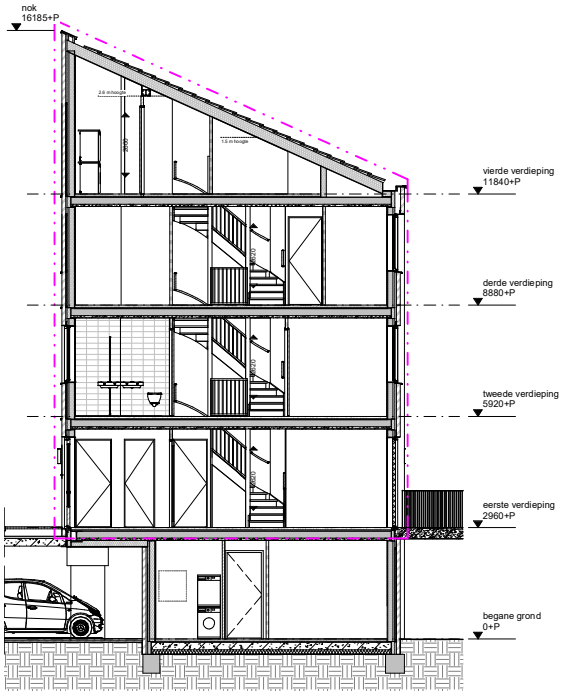

Doorsnede
schaal 1 : 50

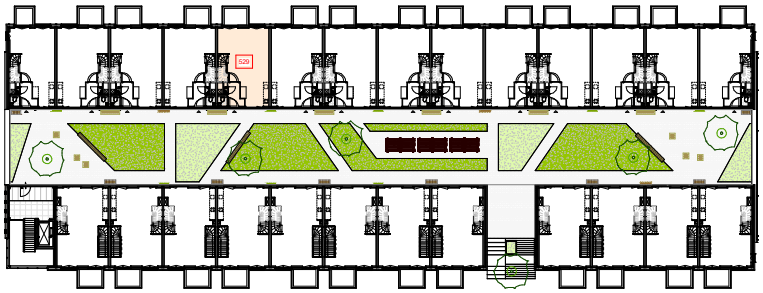

1e verdieping, gebouw 5
schaal 1 : 200

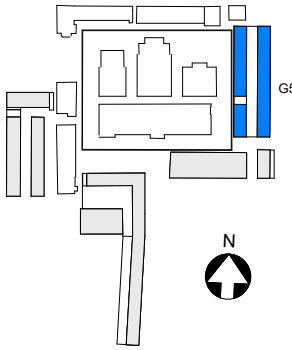

• MAATVOERING CA. MATEN

• VOOR POSITIE **BUITENBERGING**
ZIE OVERZICHTSTEKENING G5A (BEGANEGROND)

BOUWNUMMER 529

KOPERSCONTRACTTEKENING

Ontwikkelcombinatie: BPD - De Nijs B.V.
Contractpartij: De Nijs B.V.

Slachthuisdistrict, Haarlem
(fase 1)

BOUWNUMMER_529
type 5D
Gebouw 5

formaat	A0
1:50 / 1:200	30-10-2020 definitief

VK G5 529

Cie. VAN OMMEREN ARCHITECTEN