



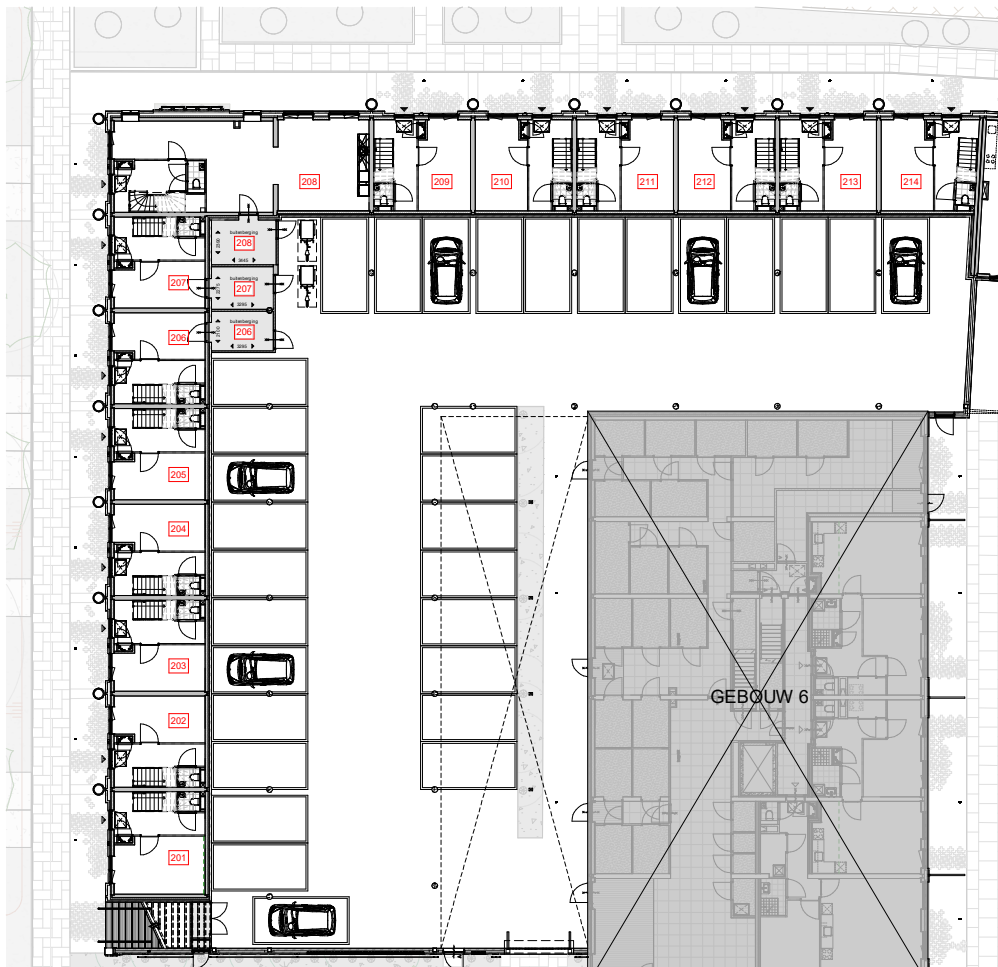


beganegrand Gebouw 2_deel1 (OVERZICHT) 

schaal 1:100

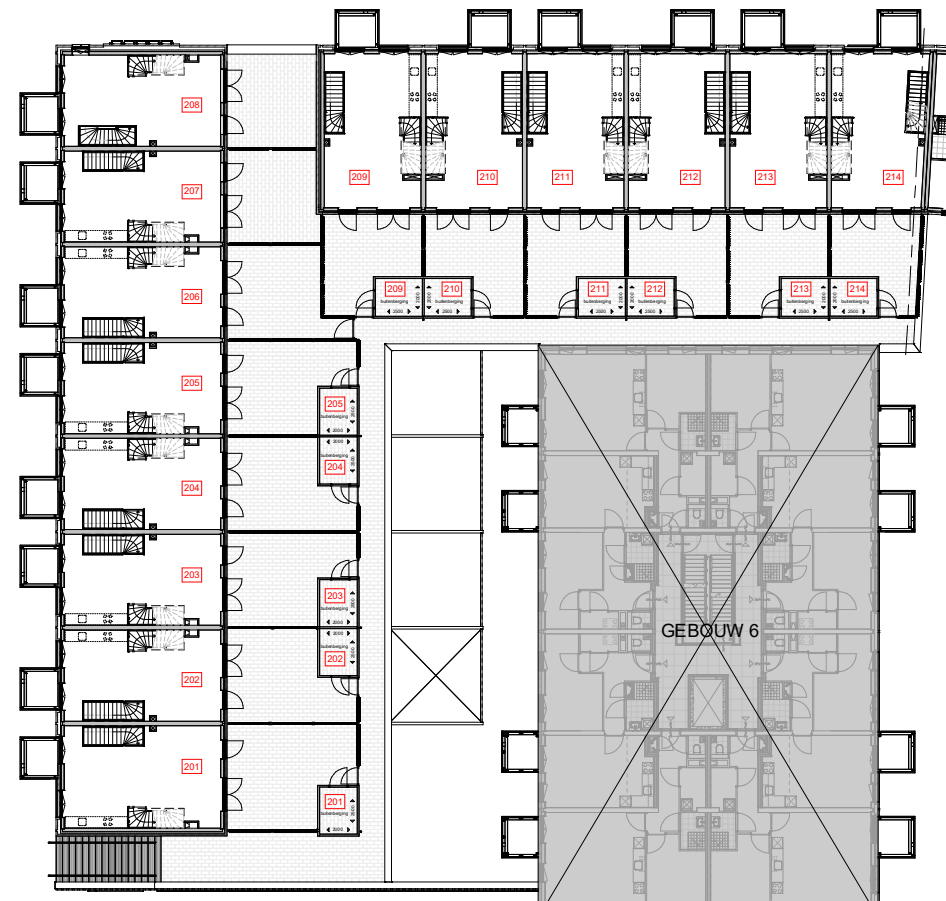

1e verdieping Gebouw 2_deel1 (OVERZICHT) 

schaal 1:100

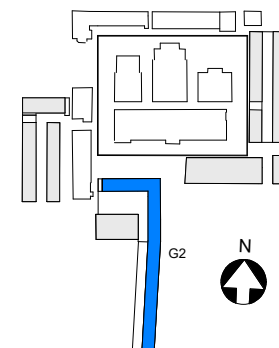

KOPERSCONTRACTTEKENING

Ontwikkelsamenstelling: BPD - De Nij B.V.
Contractpartij: De Nij B.V.




14-10-2021
definitief

Overzicht Gebouw 2
differentiale

VK




G2a

VAN OMMEREN
ARCHITECTEN

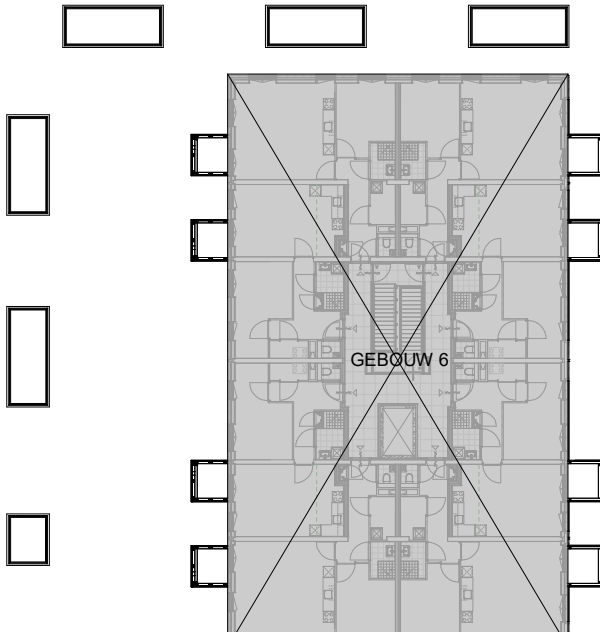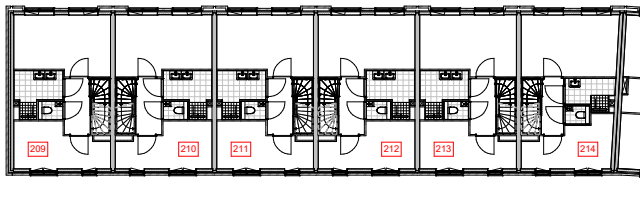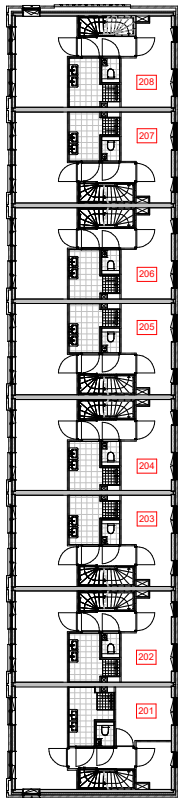


2e verdieping Gebouw 2_deel1 (OVERZICHT) 

schaal 1 : 100

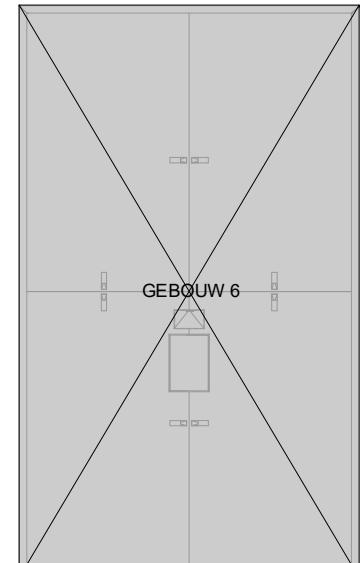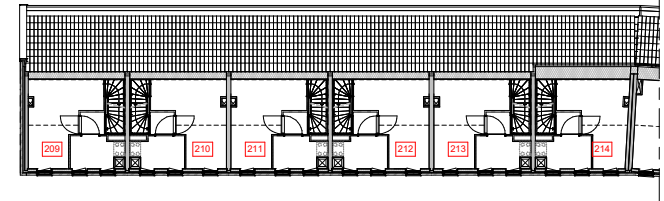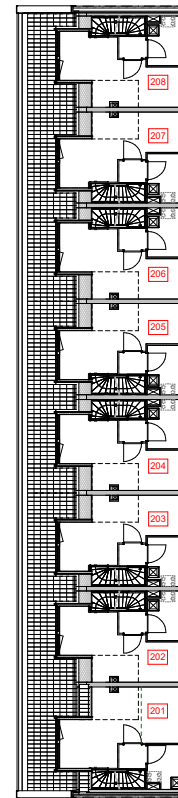

3e verdieping Gebouw 2_deel1 (OVERZICHT) 

schaal 1 : 100

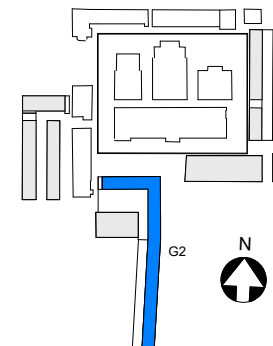

KOPERSCONTRACTTEKENING


Ontwikkelaar: BPD - De Nij B.V.
Contractpartij: De Nij B.V.

Stadthuisdijk, Haarlem
(fase 2)

Overzicht Gebouw 2
differentiale


Datum		Versie	
14-10-2021	definitief	VK	G2b

VAN OMMEREN
ARCHITECTEN

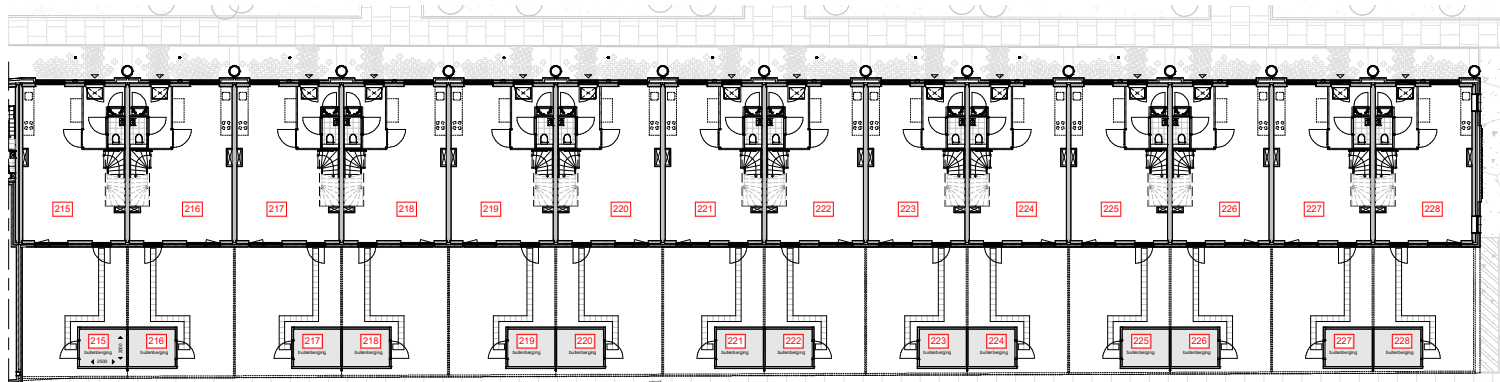


beganegrond Gebouw 2_deel2 (OVERZICHT)

schaal 1:100

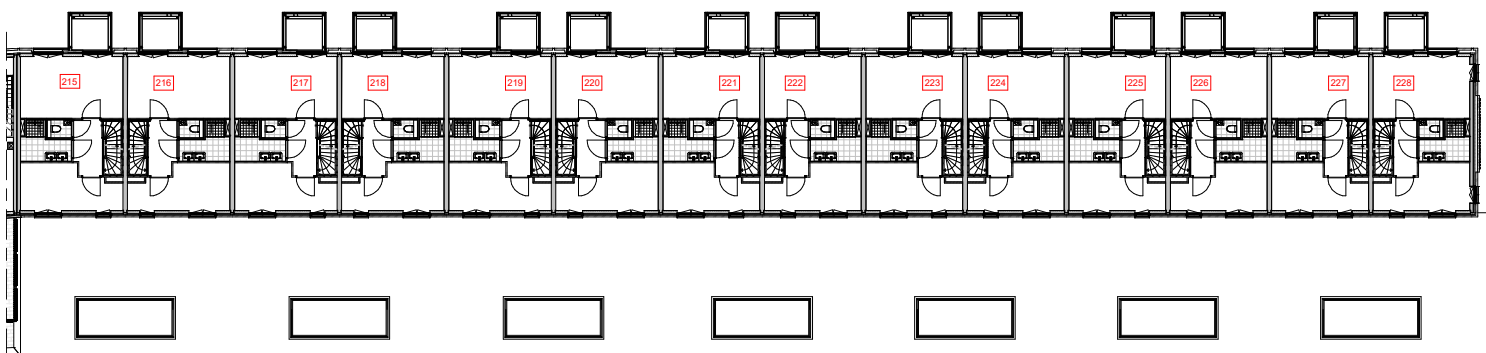

1e verdieping Gebouw 2_deel2 (OVERZICHT)

schaal 1:100

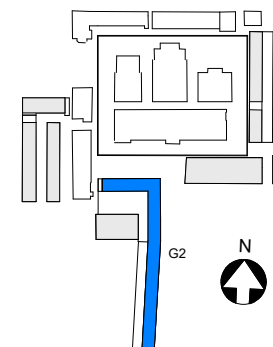

KOPERSCONTRACTTEKENING

Ontwikkelsamenstelling: BPD - De Nij B.V.
Contractpartij: De Nij B.V.

Stadthuisdistrict, Haarlem
(fase 2)

Overzicht Gebouw 2
differentiale

ontwerper

naam

aanvraag

aanvraag

aanvraag






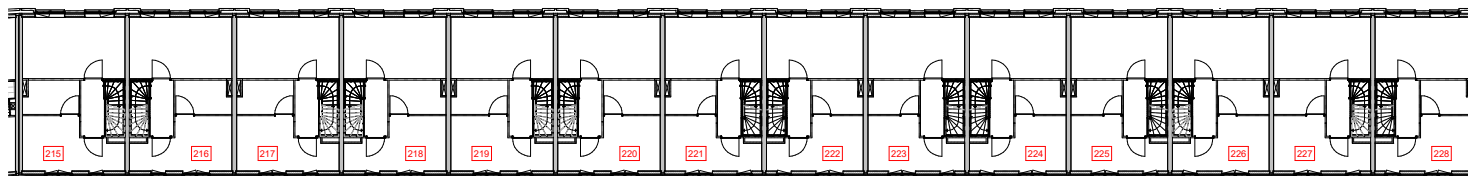


2e verdieping Gebouw 2_deel2 (OVERZICHT)

schaal 1:100

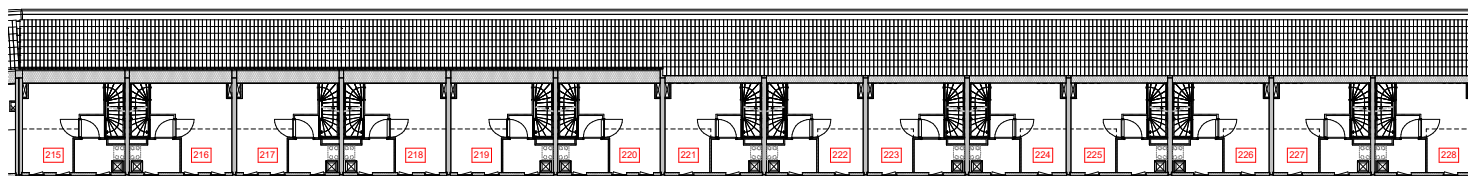

3e verdieping Gebouw 2_deel2 (OVERZICHT)

schaal 1:100

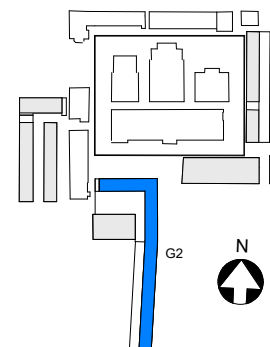


KOPERSCONTRACTTEKENING

Ontwikkelcombinatie: BPD - De Nij B.V.
Contractpartij: De Nij B.V.


Stadthuysdijk, Haarlem
(fase 2)

Overzicht Gebouw 2
differentiatie

Datum		Versie	
14-10-2021	definitief		
1:100	14-10-2021	definitief	
VK	G2d		

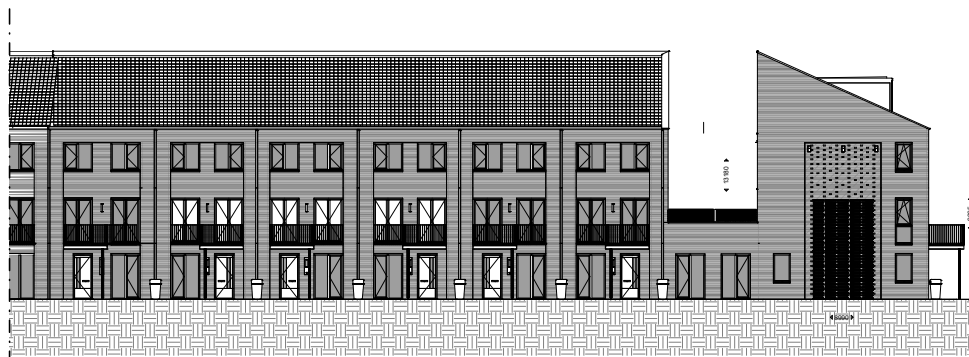


Oostgevel
schaal 1:100

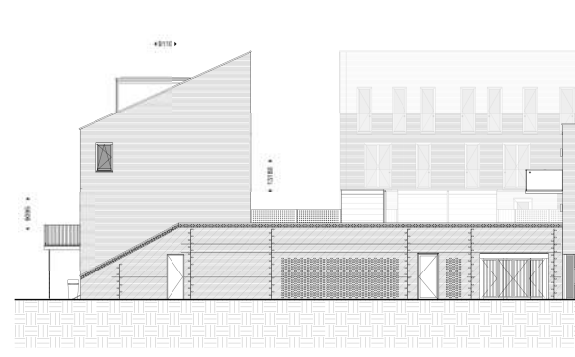

Westgevel
schaal 1:100



Oostgevel
schaal 1:100

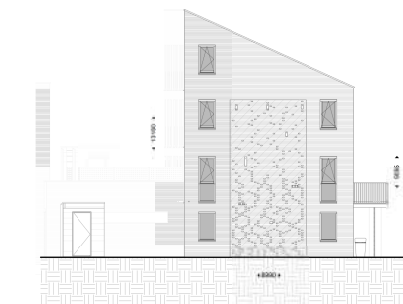

Zuidgevel
schaal 1:100



Noordgevel
schaal 1:100

KOPERSCONTRACTTEKENING

Ontwikkelcombinatie: BPD - De Nij B.V.
Contractpartij: De Nij B.V.

Stadthoudersdijk, Haarlem
(fase 2)

Geveloverzicht Gebouw 2
gevels

ontwerper

naam

aanvraag

aanvraag

aanvraag





